


БЛАГОУСТРОЙСТВО ПРИДОМОВЫХ ТЕРРИТОРИЙ

РАБОЧАЯ ДОКУМЕНТАЦИЯ ГЕНЕРАЛЬНЫЙ ПЛАН




Благоустройство придомовой территории жилого дома №30
в микрорайоне Угольщиков в г.Тулуне Иркутской области



г.Тулун
2019г.

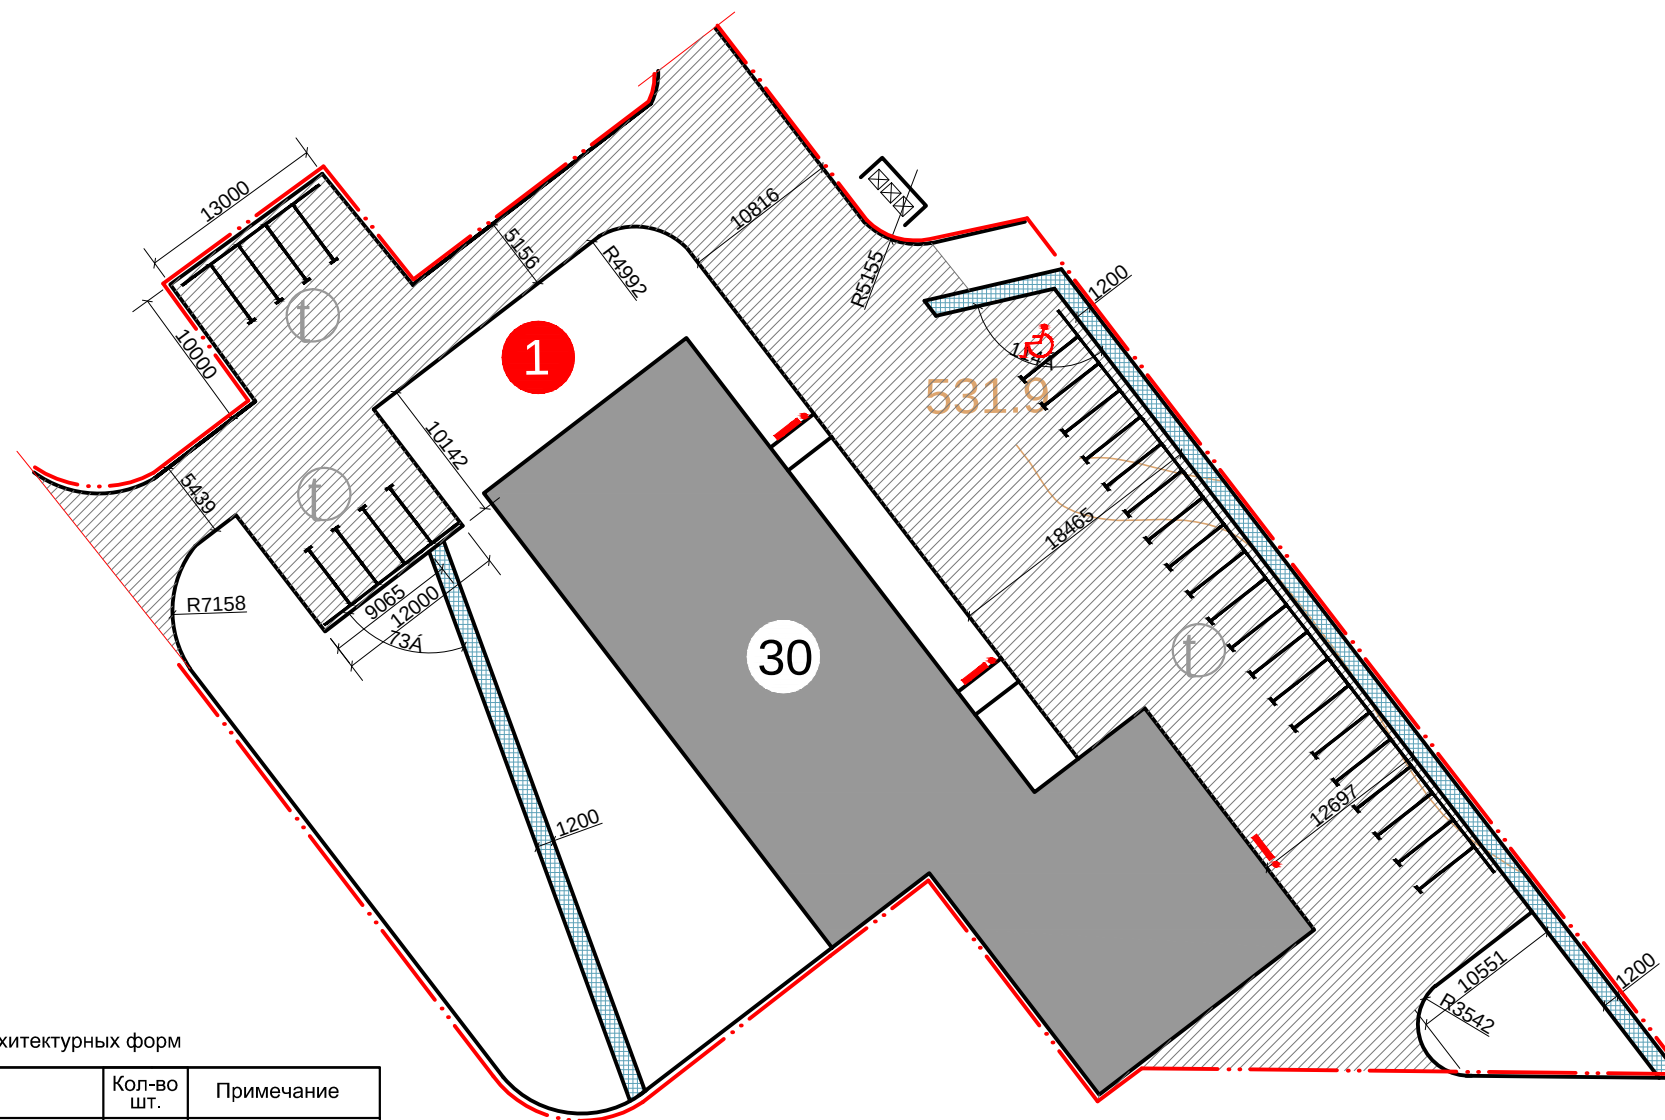


Поз.	Наименование	Кол-во шт.	Примечание
■	Парковая скамейка с металлич. основанием	3	
●	Урна	3	

Придомовая территория №1 (микрорайон Угольщиков, д.30)				
Условные обознач.	 Наименование	Площадь покрытия м²	Бордюр из бортового камня	
			Тип	пог.м.
	Дороги, проезды, парковки	1796	Бр100 30.15	308
	Тротуары, пандусы	95	Бр100 20.8	85

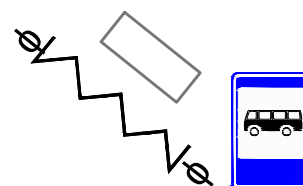


  						0110-19ГП			
						г.Тулун, микрорайон Угольщиков			
Изм.	кол.уч	Лист	Недок	Подпись	Дата				
Исполнил	Кондрашенко						Стадия	Лист	Листов
Проверил	Дурницкая						Р	1	4
							Отдел развития городской среды Комитета жилищно-коммунального хозяйства администрации городского округа		

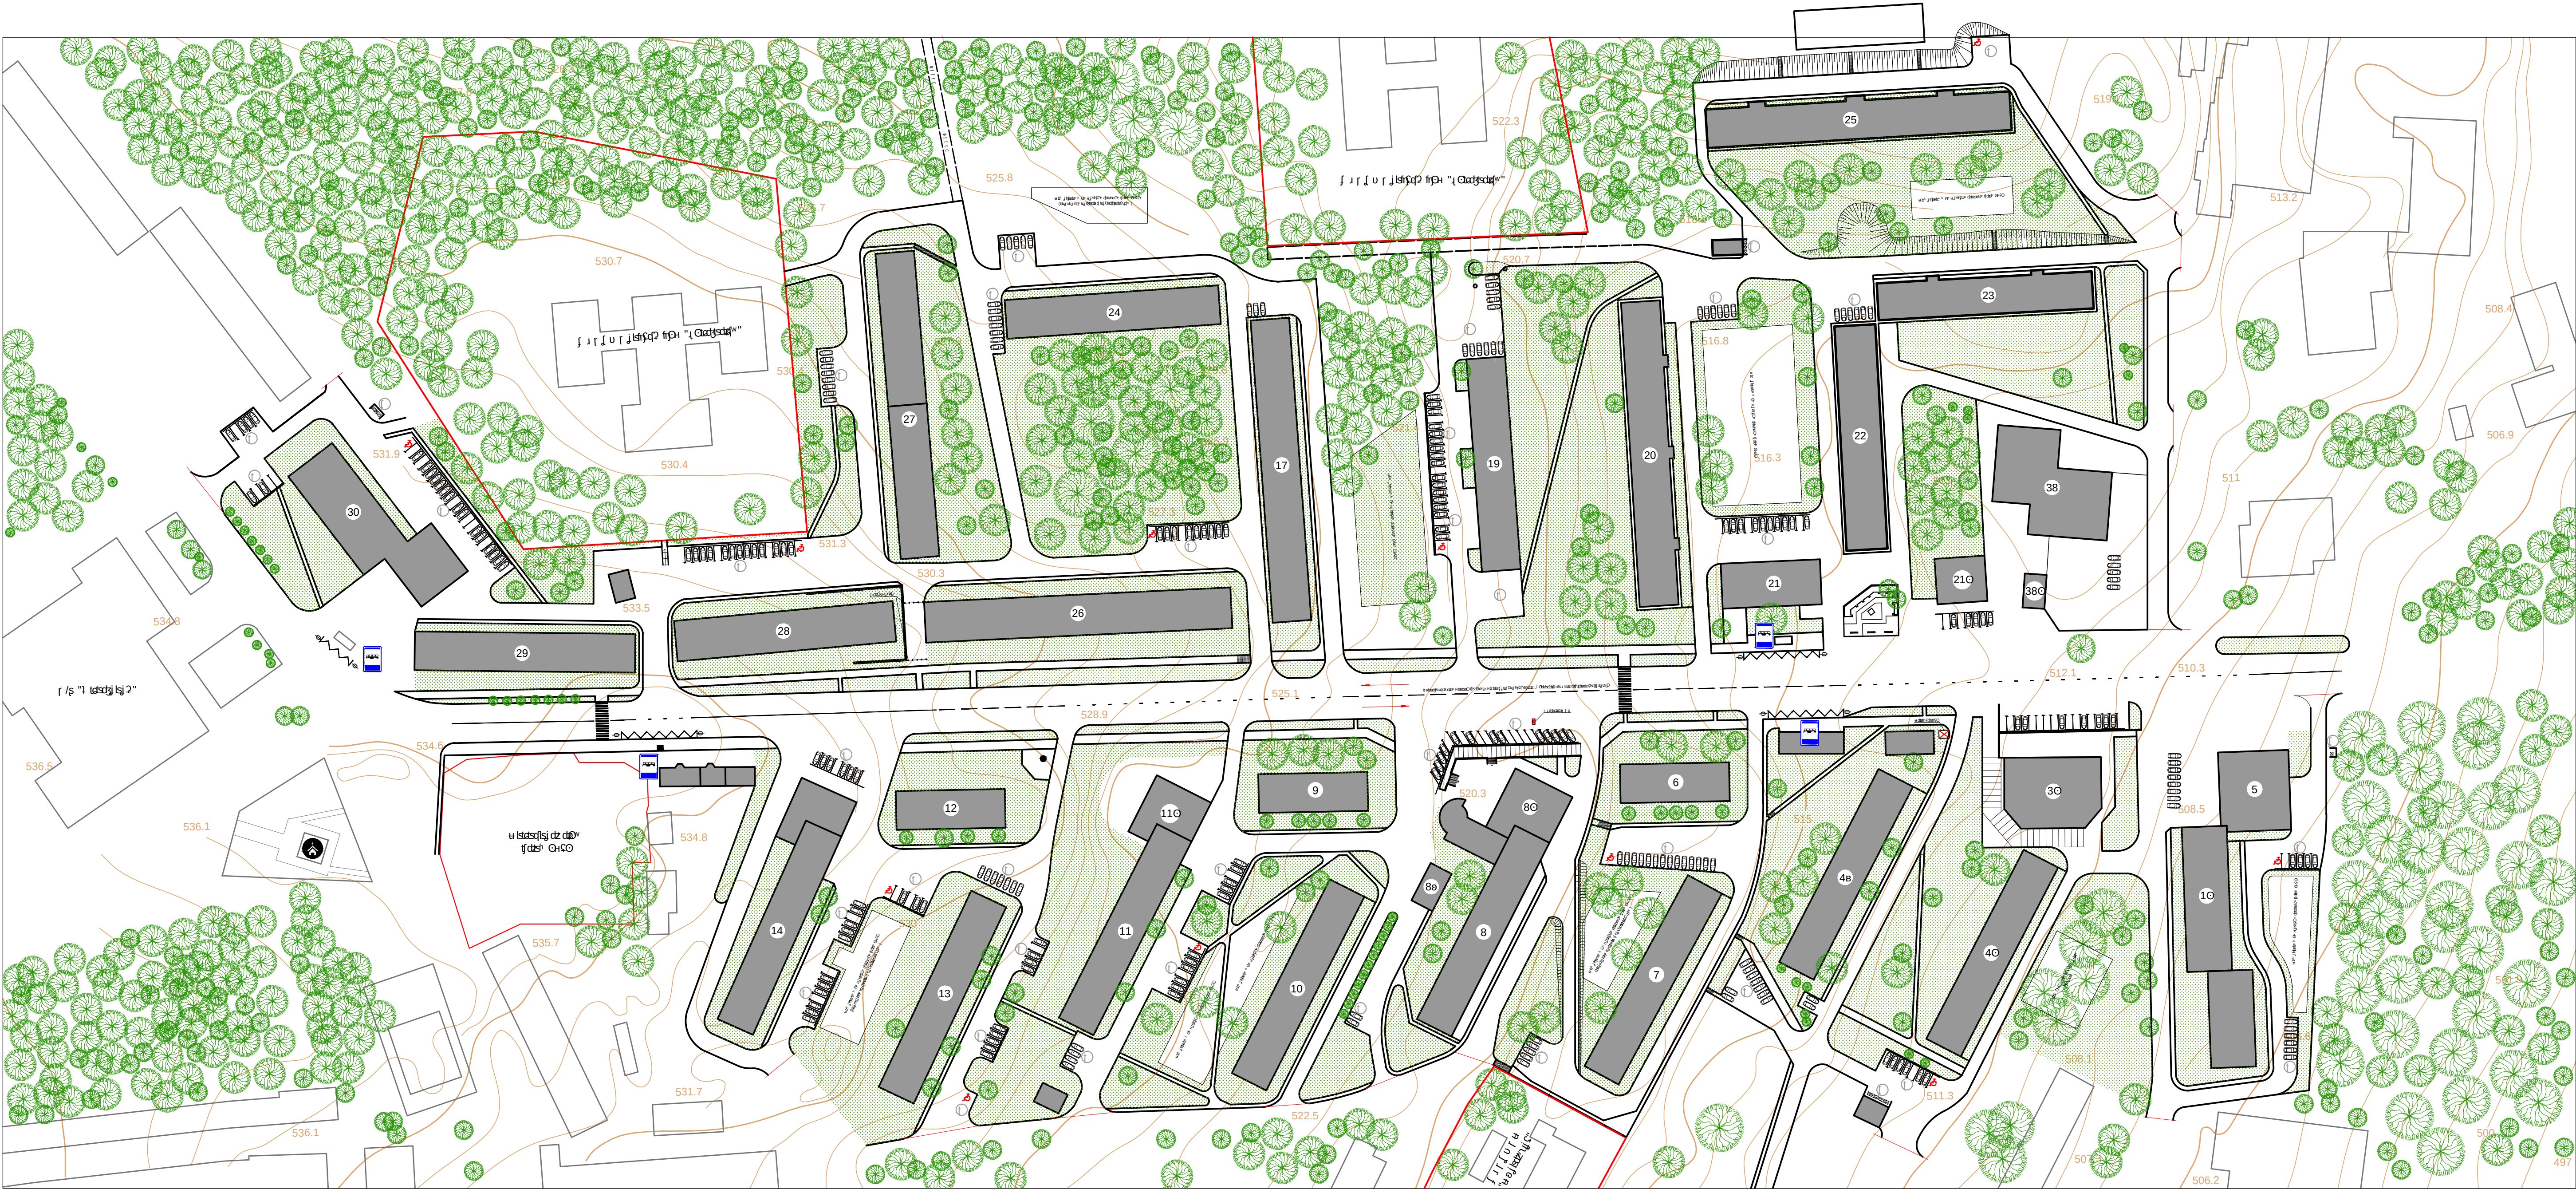

Генеральный план территории

Условные обозначения	
Поз.	Наименование
19	Жилые дома (существующие)
	Проезды, тротуары (асфальтовое покрытие)
	Граница благоустройства участка
	Площадка для сбора мусора
	Место установки бордюрных пандусов
	Существующие деревья, кустарники
	Место для стоянки инвалидов

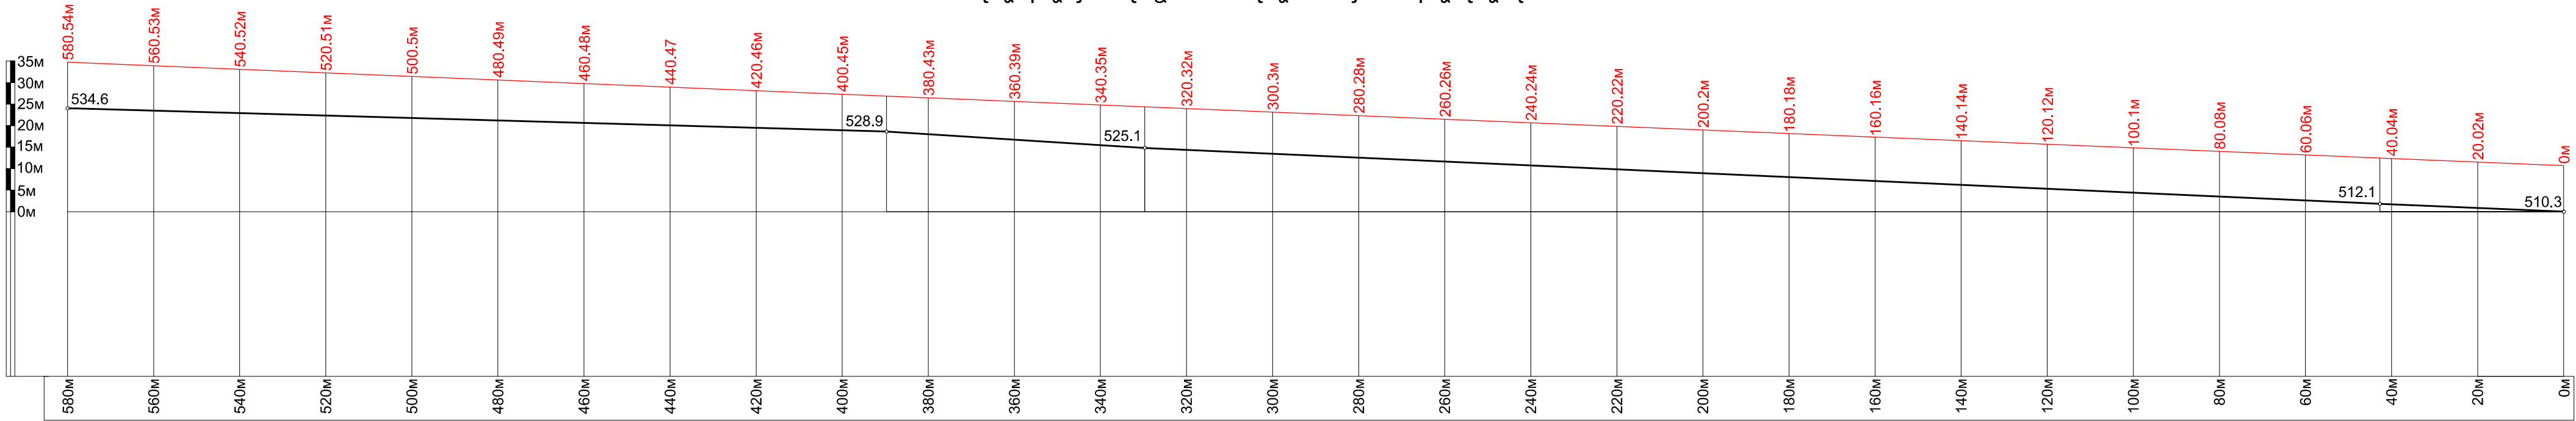

- Генплан выполнен на топоснове М 1:500
- Данный проект разработан на основании задания на проектирование утвержденного заказчиком.

0110-19ГП				
г.Тулун, микрорайон Угольщикова				
Изм. кол.уч	Лист	Подк.	Подпись	Дата
Исполнил	Кондрашенко			
Проверил	Дуницкая			
Генеральный план М 1:1000				Отдел развития городской среды Комитета жилищно-коммунального хозяйства администрации городского округа
Стадия		Лист	Листов	
Р		2	4	



Мелкозернистый асфальтобетон плотный ГОСТ 9128-2009 h=40мм.
Мелкозернистый асфальтобетон пористый ГОСТ 9128-2009 h=60мм.
Смесь песчано-гравийная С3 ГОСТ 25607-2009 h=200мм.
коэффициент уплотнения 1,1
Песок среднезернистый ГОСТ 8736-93* h=150мм.
коэффициент уплотнения 1,1
Уплотненный грунт

коэффициент уплотнения 1,1
Песок среднезернистый ГОСТ 8736-93* h=150мм.
коэффициент уплотнения 1,1
Уплотненный грунт

Бортовой бетонный камень БР100.30.15 ГОСТ 6665-91
Бетонная подготовка (Бетон класса В-15 ГОСТ 26633-85)

Бортовой бетонный камень БР100.30.15 ГОСТ 6665-91
Бетонная подготовка (Бетон класса В-15 ГОСТ 26633-85)

Уплотненный грунт

[illegible]

Устройство дорожных покрытий

					0110-19ГП		
					г.Тулун, микрорайон Угольщиков		
Изм.	кол.уч	Лист	№ док.	Подпись	Дата		
Исполнил		Кондрашенко				1. 08.08.2019г.	
Проверил		Дурицкая				2. 08.08.2019г. 3. 08.08.2019г. 4. 08.08.2019г. 2	



Условные обозначения

Обозначение на генплане	Наименование	Примечание
	Канализация бытовая существующая	
	Теплосеть существующая	
	Водопровод существующий	
	Сети электроснабжения проектируемые	
	Светильник наружного освещения проектируемый	

0110-19ГП					
г.Тулун, микрорайон Угольщикова					
Изм.	кол.уч.	Лист	№ док.	Подпись	Дата
Исполнил		Кондрашенко			
Проверил		Дурицкая			
План дорожных покрытий М 1:1000				Стадия	Лист
				Р	4
				Листов	4
				Отдел развития городской среды Комитета жилищно-коммунального хозяйства администрации городского округа	