

ОПИСАНИЕ МЕСТОПОЛОЖЕНИЯ ГРАНИЦ

Публичный сервитут "Реконструкция распределительных электрических сетей 6/0,4кВ в районе "ЛДК" г. Тулун"

(наименование объекта, местоположение границ которого описано
(далее - объект)

Раздел 1

Сведения об объекте		
N п/п	Характеристики объекта	Описание характеристик
1	2	3
1	Местоположение объекта	Российская Федерация, Иркутская область, г. Тулун
2	Площадь объекта +/- величина погрешности определения площади (Р +/- Дельта Р)	209748кв.м ± 160кв.м
3	Иные характеристики объекта	Вид зоны: Публичный сервитут "Реконструкция распределительных электрических сетей 6/0,4кВ в районе "ЛДК" г. Тулун" Со- держание ограничений: Публичный сервитут устанавливается для эксплуатации объекта электросетевого хозяйства "Реконструкция распределительных электрических сетей 6/0,4кВ в районе "ЛДК" г. Тулун". Срок установления публичного сервитута - 49 лет.

Раздел 2

Сведения о местоположении границ объекта					
1. Система координат <u>МСК-38, зона 2</u>					
2. Сведения о характерных точках границ объекта					
Обозначение характерных точек границ	Координаты, м		Метод определения координат характерной точки	Средняя квадратическая погрешность положения характерной точки (Mt), м	Описание обозначения точки на местности (при наличии)
	X	Y			
1	2	3	4	5	6
н10	634509,78	2287676,12	Аналитический метод	0,10	—
н11	634510,94	2287679,94	Аналитический метод	0,10	—
н12	634487,87	2287686,92	Аналитический метод	0,10	—
н13	634464,85	2287696,39	Аналитический метод	0,10	—
н14	634446,53	2287696,70	Аналитический метод	0,10	—
н15	634423,80	2287705,40	Аналитический метод	0,10	—
н16	634426,01	2287710,62	Аналитический метод	0,10	—
н17	634444,40	2287733,97	Аналитический метод	0,10	—
н18	634472,34	2287774,25	Аналитический метод	0,10	—
н19	634472,43	2287776,39	Аналитический метод	0,10	—
н20	634420,26	2287834,92	Аналитический метод	0,10	—
н21	634400,36	2287857,22	Аналитический метод	0,10	—
н22	634363,52	2287885,04	Аналитический метод	0,10	—
н23	634402,13	2287922,30	Аналитический метод	0,10	—
н24	634399,35	2287925,18	Аналитический метод	0,10	—
н25	634360,29	2287887,48	Аналитический метод	0,10	—
н26	634330,15	2287910,19	Аналитический метод	0,10	—
н27	634363,11	2287941,85	Аналитический метод	0,10	—
н28	634361,67	2287955,83	Аналитический метод	0,10	—
н29	634385,04	2287993,28	Аналитический метод	0,10	—
н30	634389,78	2287999,87	Аналитический метод	0,10	—
н31	634410,67	2288007,06	Аналитический метод	0,10	—
н32	634414,28	2288007,82	Аналитический метод	0,10	—
н33	634416,96	2288007,47	Аналитический метод	0,10	—
н34	634426,59	2288013,01	Аналитический метод	0,10	—
н35	634432,36	2288016,37	Аналитический метод	0,10	—
н36	634437,39	2288010,06	Аналитический метод	0,10	—
н37	634443,87	2288002,05	Аналитический метод	0,10	—
н38	634491,13	2287935,57	Аналитический метод	0,10	—
н39	634439,78	2287905,78	Аналитический метод	0,10	—
н40	634446,62	2287890,89	Аналитический метод	0,10	—
н41	634450,28	2287892,51	Аналитический метод	0,10	—
н42	634444,94	2287904,57	Аналитический метод	0,10	—
н43	634475,58	2287922,09	Аналитический метод	0,10	—
н44	634484,83	2287906,75	Аналитический метод	0,10	—
н45	634559,30	2287951,55	Аналитический метод	0,10	—
н46	634560,21	2287952,81	Аналитический метод	0,10	—
н47	634563,46	2287966,89	Аналитический метод	0,10	—
н48	634559,56	2287967,79	Аналитический метод	0,10	—
н49	634556,50	2287954,53	Аналитический метод	0,10	—
н50	634486,22	2287912,02	Аналитический метод	0,10	—
н51	634479,06	2287924,08	Аналитический метод	0,10	—
н52	634496,77	2287934,20	Аналитический метод	0,10	—
н53	634497,51	2287936,94	Аналитический метод	0,10	—
н54	634497,38	2287937,12	Аналитический метод	0,10	—
н55	634499,81	2287938,90	Аналитический метод	0,10	—
н56	634439,76	2288021,07	Аналитический метод	0,10	—
н57	634494,40	2288066,42	Аналитический метод	0,10	—
н58	634508,07	2288048,40	Аналитический метод	0,10	—
н59	634525,44	2288025,17	Аналитический метод	0,10	—
н60	634542,47	2287999,41	Аналитический метод	0,10	—
н61	634545,87	2288001,51	Аналитический метод	0,10	—
н62	634545,81	2288001,61	Аналитический метод	0,10	—
н63	634528,75	2288027,42	Аналитический метод	0,10	—

н64	634528,68	2288027,52	Аналитический метод	0,10	—
н65	634511,27	2288050,80	Аналитический метод	0,10	—
н66	634511,26	2288050,81	Аналитический метод	0,10	—
н67	634496,75	2288069,95	Аналитический метод	0,10	—
н68	634497,02	2288072,48	Аналитический метод	0,10	—
н69	634438,33	2288152,48	Аналитический метод	0,10	—
н70	634435,11	2288150,12	Аналитический метод	0,10	—
н71	634492,95	2288071,29	Аналитический метод	0,10	—
н72	634436,32	2288023,46	Аналитический метод	0,10	—
н73	634432,99	2288024,35	Аналитический метод	0,10	—
н74	634412,75	2288015,45	Аналитический метод	0,10	—
н75	634412,68	2288015,43	Аналитический метод	0,10	—
н76	634408,80	2288020,18	Аналитический метод	0,10	—
н77	634391,53	2288009,70	Аналитический метод	0,10	—
н78	634385,86	2288008,17	Аналитический метод	0,10	—
н79	634383,16	2288006,22	Аналитический метод	0,10	—
н80	634374,07	2287991,44	Аналитический метод	0,10	—
н81	634321,54	2288069,08	Аналитический метод	0,10	—
н82	634318,22	2288066,84	Аналитический метод	0,10	—
н83	634371,77	2287987,70	Аналитический метод	0,10	—
н84	634354,03	2287958,86	Аналитический метод	0,10	—
н85	634341,94	2287959,36	Аналитический метод	0,10	—
н86	634341,78	2287955,36	Аналитический метод	0,10	—
н87	634352,71	2287954,90	Аналитический метод	0,10	—
н88	634353,83	2287944,31	Аналитический метод	0,10	—
н89	634324,46	2287916,17	Аналитический метод	0,10	—
н90	634301,53	2287946,82	Аналитический метод	0,10	—
н91	634272,59	2287931,57	Аналитический метод	0,10	—
н92	634268,12	2287931,31	Аналитический метод	0,10	—
н93	634246,91	2287969,33	Аналитический метод	0,10	—
н94	634237,98	2287965,31	Аналитический метод	0,10	—
н95	634223,04	2287992,80	Аналитический метод	0,10	—
н96	634207,55	2288021,29	Аналитический метод	0,10	—
н97	634207,50	2288021,39	Аналитический метод	0,10	—
н98	634191,03	2288045,44	Аналитический метод	0,10	—
н99	634156,45	2288089,31	Аналитический метод	0,10	—
н100	634187,06	2288104,17	Аналитический метод	0,10	—
н101	634221,27	2288120,64	Аналитический метод	0,10	—
н102	634314,69	2287983,89	Аналитический метод	0,10	—
н103	634318,07	2287986,02	Аналитический метод	0,10	—
н104	634317,99	2287986,15	Аналитический метод	0,10	—
н105	634224,97	2288122,31	Аналитический метод	0,10	—
н106	634280,25	2288146,17	Аналитический метод	0,10	—
н107	634282,11	2288144,89	Аналитический метод	0,10	—
н108	634300,84	2288120,36	Аналитический метод	0,10	—
н109	634302,43	2288119,57	Аналитический метод	0,10	—
н110	634302,55	2288119,57	Аналитический метод	0,10	—
н111	634319,52	2288120,59	Аналитический метод	0,10	—
н112	634350,10	2288133,81	Аналитический метод	0,10	—
н113	634371,43	2288149,11	Аналитический метод	0,10	—
н114	634378,04	2288138,12	Аналитический метод	0,10	—
н115	634381,48	2288140,15	Аналитический метод	0,10	—
н116	634381,46	2288140,18	Аналитический метод	0,10	—
н117	634374,69	2288151,45	Аналитический метод	0,10	—
н118	634381,31	2288156,22	Аналитический метод	0,10	—
н119	634378,97	2288159,46	Аналитический метод	0,10	—
н120	634348,30	2288137,39	Аналитический метод	0,10	—
н121	634318,93	2288124,57	Аналитический метод	0,10	—
н122	634303,37	2288123,63	Аналитический метод	0,10	—
н123	634285,48	2288147,06	Аналитический метод	0,10	—
н124	634292,07	2288150,21	Аналитический метод	0,10	—
н125	634300,48	2288154,91	Аналитический метод	0,10	—
н126	634302,92	2288157,47	Аналитический метод	0,10	—
н127	634326,93	2288219,95	Аналитический метод	0,10	—
н128	634342,99	2288215,43	Аналитический метод	0,10	—
н129	634359,14	2288200,80	Аналитический метод	0,10	—
н130	634361,82	2288203,76	Аналитический метод	0,10	—
н131	634345,32	2288218,71	Аналитический метод	0,10	—
н132	634330,92	2288222,98	Аналитический метод	0,10	—

h133	634349,29	2288236,75	Аналитический метод	0,10	—
h134	634370,58	2288217,46	Аналитический метод	0,10	—
h135	634406,79	2288223,99	Аналитический метод	0,10	—
h136	634421,53	2288238,79	Аналитический метод	0,10	—
h137	634449,09	2288248,71	Аналитический метод	0,10	—
h138	634483,07	2288233,88	Аналитический метод	0,10	—
h139	634495,63	2288243,84	Аналитический метод	0,10	—
h140	634509,77	2288224,80	Аналитический метод	0,10	—
h141	634527,66	2288200,72	Аналитический метод	0,10	—
h142	634563,43	2288152,54	Аналитический метод	0,10	—
h143	634597,21	2288107,04	Аналитический метод	0,10	—
h144	634591,33	2288097,46	Аналитический метод	0,10	—
h145	634569,16	2288136,62	Аналитический метод	0,10	—
h146	634569,15	2288136,63	Аналитический метод	0,10	—
h147	634508,22	2288218,83	Аналитический метод	0,10	—
h148	634505,00	2288216,45	Аналитический метод	0,10	—
h149	634565,74	2288134,54	Аналитический метод	0,10	—
h150	634588,71	2288093,99	Аналитический метод	0,10	—
h151	634546,52	2288067,12	Аналитический метод	0,10	—
h152	634547,67	2288065,31	Аналитический метод	0,10	—
h153	634546,81	2288064,76	Аналитический метод	0,10	—
h154	634546,84	2288064,70	Аналитический метод	0,10	—
h155	634539,46	2288062,07	Аналитический метод	0,10	—
h156	634531,60	2288061,92	Аналитический метод	0,10	—
h157	634465,95	2288156,25	Аналитический метод	0,10	—
h158	634462,67	2288153,97	Аналитический метод	0,10	—
h159	634528,93	2288058,76	Аналитический метод	0,10	—
h160	634530,57	2288057,90	Аналитический метод	0,10	—
h161	634530,61	2288057,90	Аналитический метод	0,10	—
h162	634538,59	2288058,06	Аналитический метод	0,10	—
h163	634551,49	2288032,20	Аналитический метод	0,10	—
h164	634701,46	2287812,29	Аналитический метод	0,10	—
h165	634704,61	2287814,83	Аналитический метод	0,10	—
h166	634690,40	2287835,26	Аналитический метод	0,10	—
h167	634579,71	2287997,94	Аналитический метод	0,10	—
h168	634571,92	2288009,01	Аналитический метод	0,10	—
h169	634554,87	2288034,34	Аналитический метод	0,10	—
h170	634542,62	2288058,95	Аналитический метод	0,10	—
h171	634549,98	2288061,68	Аналитический метод	0,10	—
h172	634551,36	2288059,52	Аналитический метод	0,10	—
h173	634595,24	2288087,48	Аналитический метод	0,10	—
h174	634602,69	2288098,76	Аналитический метод	0,10	—
h175	634650,06	2288030,76	Аналитический метод	0,10	—
h176	634685,26	2287981,78	Аналитический метод	0,10	—
h177	634682,08	2287978,49	Аналитический метод	0,10	—
h178	634623,21	2288057,63	Аналитический метод	0,10	—
h179	634620,01	2288055,25	Аналитический метод	0,10	—
h180	634679,27	2287975,57	Аналитический метод	0,10	—
h181	634685,43	2287967,94	Аналитический метод	0,10	—
h182	634720,64	2287916,87	Аналитический метод	0,10	—
h183	634778,59	2287832,01	Аналитический метод	0,10	—
h184	634781,97	2287834,14	Аналитический метод	0,10	—
h185	634781,89	2287834,27	Аналитический метод	0,10	—
h186	634723,94	2287919,13	Аналитический метод	0,10	—
h187	634690,66	2287967,91	Аналитический метод	0,10	—
h188	634696,36	2287970,48	Аналитический метод	0,10	—
h189	634790,49	2287836,62	Аналитический метод	0,10	—
h190	634793,86	2287838,77	Аналитический метод	0,10	—
h191	634698,45	2287974,19	Аналитический метод	0,10	—
h192	634693,39	2287980,84	Аналитический метод	0,10	—
h193	634695,18	2287983,37	Аналитический метод	0,10	—
h194	634657,36	2288036,02	Аналитический метод	0,10	—
h195	634608,90	2288105,69	Аналитический метод	0,10	—
h196	634632,78	2288119,44	Аналитический метод	0,10	—
h197	634665,99	2288075,74	Аналитический метод	0,10	—
h198	634692,25	2288038,70	Аналитический метод	0,10	—
h199	634720,92	2287995,81	Аналитический метод	0,10	—
h200	634745,05	2287960,75	Аналитический метод	0,10	—
h201	634748,38	2287962,13	Аналитический метод	0,10	—

h202	634755,49	2287964,16	Аналитический метод	0,10	—
h203	634793,03	2287904,60	Аналитический метод	0,10	—
h204	634793,06	2287904,55	Аналитический метод	0,10	—
h205	634812,66	2287875,45	Аналитический метод	0,10	—
h206	634816,05	2287877,57	Аналитический метод	0,10	—
h207	634815,98	2287877,69	Аналитический метод	0,10	—
h208	634796,40	2287906,76	Аналитический метод	0,10	—
h209	634758,07	2287967,56	Аналитический метод	0,10	—
h210	634748,33	2287980,41	Аналитический метод	0,10	—
h211	634740,93	2287982,49	Аналитический метод	0,10	—
h212	634728,40	2288000,81	Аналитический метод	0,10	—
h213	634699,70	2288043,75	Аналитический метод	0,10	—
h214	634699,63	2288043,85	Аналитический метод	0,10	—
h215	634673,28	2288081,02	Аналитический метод	0,10	—
h216	634673,17	2288081,17	Аналитический метод	0,10	—
h217	634640,58	2288124,04	Аналитический метод	0,10	—
h218	634711,79	2288166,54	Аналитический метод	0,10	—
h219	634752,39	2288188,49	Аналитический метод	0,10	—
h220	634821,44	2288043,51	Аналитический метод	0,10	—
h221	634816,90	2288039,73	Аналитический метод	0,10	—
h222	634764,62	2288145,37	Аналитический метод	0,10	—
h223	634764,56	2288145,48	Аналитический метод	0,10	—
h224	634761,04	2288143,59	Аналитический метод	0,10	—
h225	634827,57	2288009,16	Аналитический метод	0,10	—
h226	634827,59	2288009,15	Аналитический метод	0,10	—
h227	634827,59	2288009,11	Аналитический метод	0,10	—
h228	634840,66	2287984,52	Аналитический метод	0,10	—
h229	634896,47	2287853,17	Аналитический метод	0,10	—
h230	634900,15	2287854,73	Аналитический метод	0,10	—
h231	634844,24	2287986,32	Аналитический метод	0,10	—
h232	634832,12	2288009,11	Аналитический метод	0,10	—
h233	634836,81	2288011,25	Аналитический метод	0,10	—
h234	634848,77	2287986,14	Аналитический метод	0,10	—
h235	634872,86	2287931,22	Аналитический метод	0,10	—
h236	634883,16	2287903,17	Аналитический метод	0,10	—
h237	634893,49	2287875,01	Аналитический метод	0,10	—
h238	634893,52	2287874,93	Аналитический метод	0,10	—
h239	634902,97	2287850,63	Аналитический метод	0,10	—
h240	634909,20	2287836,76	Аналитический метод	0,10	—
h241	634885,35	2287824,49	Аналитический метод	0,10	—
h242	634881,54	2287822,94	Аналитический метод	0,10	—
h243	634881,70	2287822,11	Аналитический метод	0,10	—
h244	634882,58	2287818,21	Аналитический метод	0,10	—
h245	634880,61	2287817,77	Аналитический метод	0,10	—
h246	634882,34	2287814,78	Аналитический метод	0,10	—
h247	634886,62	2287815,71	Аналитический метод	0,10	—
h248	634887,71	2287813,13	Аналитический метод	0,10	—
h249	634846,65	2287792,08	Аналитический метод	0,10	—
h250	634812,83	2287768,75	Аналитический метод	0,10	—
h251	634785,49	2287756,39	Аналитический метод	0,10	—
h252	634787,13	2287753,09	Аналитический метод	0,10	—
h253	634814,65	2287765,18	Аналитический метод	0,10	—
h254	634848,59	2287788,58	Аналитический метод	0,10	—
h255	634867,92	2287798,94	Аналитический метод	0,10	—
h256	634871,50	2287800,77	Аналитический метод	0,10	—
h257	634875,62	2287803,01	Аналитический метод	0,10	—
h258	634891,05	2287810,35	Аналитический метод	0,10	—
h259	634916,65	2287819,09	Аналитический метод	0,10	—
h260	634915,35	2287822,87	Аналитический метод	0,10	—
h261	634891,39	2287814,69	Аналитический метод	0,10	—
h262	634890,42	2287816,98	Аналитический метод	0,10	—
h263	634917,11	2287830,71	Аналитический метод	0,10	—
h264	634917,13	2287830,76	Аналитический метод	0,10	—
h265	634921,49	2287832,44	Аналитический метод	0,10	—
h266	634920,90	2287833,98	Аналитический метод	0,10	—
h267	634943,95	2287842,22	Аналитический метод	0,10	—
h268	634959,13	2287839,45	Аналитический метод	0,10	—
h269	634961,99	2287840,31	Аналитический метод	0,10	—
h270	634962,38	2287842,97	Аналитический метод	0,10	—

h271	634944,13	2287846,25	Аналитический метод	0,10	—
h272	634943,11	2287846,16	Аналитический метод	0,10	—
h273	634919,46	2287837,71	Аналитический метод	0,10	—
h274	634918,25	2287840,84	Аналитический метод	0,10	—
h275	634917,38	2287840,50	Аналитический метод	0,10	—
h276	634911,31	2287854,00	Аналитический метод	0,10	—
h277	634901,92	2287878,15	Аналитический метод	0,10	—
h278	634891,60	2287906,27	Аналитический метод	0,10	—
h279	634881,18	2287934,65	Аналитический метод	0,10	—
h280	634869,30	2287962,48	Аналитический метод	0,10	—
h281	634843,42	2288019,92	Аналитический метод	0,10	—
h282	634807,50	2288095,97	Аналитический метод	0,10	—
h283	634793,53	2288124,32	Аналитический метод	0,10	—
h284	634766,46	2288180,16	Аналитический метод	0,10	—
h285	634789,97	2288193,47	Аналитический метод	0,10	—
h286	634812,85	2288206,44	Аналитический метод	0,10	—
h287	634821,76	2288186,54	Аналитический метод	0,10	—
h288	634821,78	2288186,51	Аналитический метод	0,10	—
h289	634842,31	2288140,68	Аналитический метод	0,10	—
h290	634872,23	2288062,50	Аналитический метод	0,10	—
h291	634872,23	2288062,49	Аналитический метод	0,10	—
h292	634888,44	2288020,95	Аналитический метод	0,10	—
h293	634891,54	2288021,15	Аналитический метод	0,10	—
h294	634894,88	2288012,55	Аналитический метод	0,10	—
h295	634897,59	2288007,02	Аналитический метод	0,10	—
h296	634903,57	2288009,76	Аналитический метод	0,10	—
h297	634940,23	2287919,91	Аналитический метод	0,10	—
h298	634943,93	2287921,43	Аналитический метод	0,10	—
h299	634906,52	2288013,13	Аналитический метод	0,10	—
h300	634905,32	2288020,33	Аналитический метод	0,10	—
h301	634902,87	2288019,92	Аналитический метод	0,10	—
h302	634901,40	2288019,52	Аналитический метод	0,10	—
h303	634902,38	2288013,63	Аналитический метод	0,10	—
h304	634899,19	2288012,07	Аналитический метод	0,10	—
h305	634895,58	2288021,41	Аналитический метод	0,10	—
h306	634898,02	2288021,57	Аналитический метод	0,10	—
h307	634900,40	2288022,30	Аналитический метод	0,10	—
h308	634900,39	2288022,35	Аналитический метод	0,10	—
h309	634902,17	2288022,83	Аналитический метод	0,10	—
h310	634906,62	2288024,19	Аналитический метод	0,10	—
h311	634903,40	2288033,16	Аналитический метод	0,10	—
h312	634894,35	2288030,66	Аналитический метод	0,10	—
h313	634880,61	2288065,76	Аналитический метод	0,10	—
h314	634850,70	2288143,93	Аналитический метод	0,10	—
h315	634842,47	2288162,88	Аналитический метод	0,10	—
h316	634842,43	2288162,96	Аналитический метод	0,10	—
h317	634829,97	2288190,23	Аналитический метод	0,10	—
h318	634820,71	2288210,92	Аналитический метод	0,10	—
h319	634859,49	2288233,20	Аналитический метод	0,10	—
h320	634897,19	2288254,85	Аналитический метод	0,10	—
h321	634905,78	2288231,71	Аналитический метод	0,10	—
h322	634916,23	2288203,59	Аналитический метод	0,10	—
h323	634927,70	2288172,71	Аналитический метод	0,10	—
h324	634937,31	2288146,81	Аналитический метод	0,10	—
h325	634937,31	2288146,80	Аналитический метод	0,10	—
h326	634947,63	2288119,05	Аналитический метод	0,10	—
h327	634958,07	2288090,93	Аналитический метод	0,10	—
h328	634969,18	2288061,02	Аналитический метод	0,10	—
h329	634982,02	2288026,94	Аналитический метод	0,10	—
h330	634984,30	2288027,83	Аналитический метод	0,10	—
h331	635036,42	2287888,85	Аналитический метод	0,10	—
h332	635045,59	2287791,60	Аналитический метод	0,10	—
h333	635046,54	2287763,68	Аналитический метод	0,10	—
h334	635050,54	2287763,82	Аналитический метод	0,10	—
h335	635049,59	2287791,80	Аналитический метод	0,10	—
h336	635049,58	2287791,92	Аналитический метод	0,10	—
h337	635040,38	2287889,49	Аналитический метод	0,10	—
h338	634994,25	2288012,68	Аналитический метод	0,10	—
h339	634999,22	2288014,60	Аналитический метод	0,10	—

н340	635047,17	2287890,90	Аналитический метод	0,10	—
н341	635061,85	2287771,97	Аналитический метод	0,10	—
н342	635065,81	2287772,45	Аналитический метод	0,10	—
н343	635051,10	2287891,63	Аналитический метод	0,10	—
н344	635002,22	2288017,91	Аналитический метод	0,10	—
н345	634995,02	2288036,50	Аналитический метод	0,10	—
н346	634971,83	2288110,90	Аналитический метод	0,10	—
н347	634971,79	2288111,00	Аналитический метод	0,10	—
н348	634919,52	2288249,80	Аналитический метод	0,10	—
н349	634915,92	2288248,10	Аналитический метод	0,10	—
н350	634968,03	2288109,65	Аналитический метод	0,10	—
н351	634991,22	2288035,24	Аналитический метод	0,10	—
н352	634991,27	2288035,12	Аналитический метод	0,10	—
н353	634997,77	2288018,33	Аналитический метод	0,10	—
н354	634992,85	2288016,43	Аналитический метод	0,10	—
н355	634988,03	2288029,28	Аналитический метод	0,10	—
н356	634990,56	2288030,26	Аналитический метод	0,10	—
н357	634977,62	2288064,16	Аналитический метод	0,10	—
н358	634966,51	2288094,07	Аналитический метод	0,10	—
н359	634956,07	2288122,19	Аналитический метод	0,10	—
н360	634945,75	2288149,94	Аналитический метод	0,10	—
н361	634936,14	2288175,84	Аналитический метод	0,10	—
н362	634936,14	2288175,85	Аналитический метод	0,10	—
н363	634924,67	2288206,73	Аналитический метод	0,10	—
н364	634914,22	2288234,85	Аналитический метод	0,10	—
н365	634905,10	2288259,40	Аналитический метод	0,10	—
н366	634919,48	2288267,66	Аналитический метод	0,10	—
н367	634919,49	2288267,68	Аналитический метод	0,10	—
н368	634919,54	2288267,69	Аналитический метод	0,10	—
н369	634959,10	2288291,16	Аналитический метод	0,10	—
н370	634998,60	2288314,59	Аналитический метод	0,10	—
н371	635039,67	2288337,30	Аналитический метод	0,10	—
н372	635080,68	2288359,98	Аналитический метод	0,10	—
н373	635123,64	2288380,52	Аналитический метод	0,10	—
н374	635124,01	2288370,32	Аналитический метод	0,10	—
н375	635152,95	2288325,43	Аналитический метод	0,10	—
н376	635145,18	2288319,94	Аналитический метод	0,10	—
н377	635145,08	2288319,87	Аналитический метод	0,10	—
н378	635126,34	2288304,88	Аналитический метод	0,10	—
н379	635126,25	2288304,81	Аналитический метод	0,10	—
н380	635104,02	2288284,81	Аналитический метод	0,10	—
н381	635037,38	2288235,66	Аналитический метод	0,10	—
н382	635031,92	2288243,83	Аналитический метод	0,10	—
н383	635028,60	2288241,61	Аналитический метод	0,10	—
н384	635034,16	2288233,29	Аналитический метод	0,10	—
н385	635026,03	2288227,30	Аналитический метод	0,10	—
н386	635028,41	2288224,08	Аналитический метод	0,10	—
н387	635038,07	2288231,20	Аналитический метод	0,10	—
н388	635106,48	2288281,65	Аналитический метод	0,10	—
н389	635106,63	2288281,77	Аналитический метод	0,10	—
н390	635128,88	2288301,79	Аналитический метод	0,10	—
н391	635147,53	2288316,71	Аналитический метод	0,10	—
н392	635156,82	2288323,27	Аналитический метод	0,10	—
н393	635157,40	2288325,90	Аналитический метод	0,10	—
н394	635157,35	2288325,98	Аналитический метод	0,10	—
н395	635152,49	2288333,52	Аналитический метод	0,10	—
н396	635161,32	2288330,91	Аналитический метод	0,10	—
н397	635188,21	2288307,64	Аналитический метод	0,10	—
н398	635190,83	2288310,66	Аналитический метод	0,10	—
н399	635162,87	2288334,63	Аналитический метод	0,10	—
н400	635149,17	2288338,67	Аналитический метод	0,10	—
н401	635127,68	2288372,00	Аналитический метод	0,10	—
н402	635127,56	2288382,39	Аналитический метод	0,10	—
н403	635153,26	2288394,68	Аналитический метод	0,10	—
н404	635181,13	2288405,21	Аналитический метод	0,10	—
н405	635226,90	2288422,35	Аналитический метод	0,10	—
н406	635261,99	2288331,64	Аналитический метод	0,10	—
н407	635278,60	2288303,14	Аналитический метод	0,10	—
н408	635280,72	2288304,48	Аналитический метод	0,10	—

н409	635283,04	2288305,69	Аналитический метод	0,10	—
н410	635286,39	2288307,66	Аналитический метод	0,10	—
н411	635286,38	2288307,68	Аналитический метод	0,10	—
н412	635269,95	2288335,87	Аналитический метод	0,10	—
н413	635235,70	2288424,53	Аналитический метод	0,10	—
н414	635268,05	2288437,79	Аналитический метод	0,10	—
н415	635309,21	2288453,16	Аналитический метод	0,10	—
н416	635319,32	2288456,86	Аналитический метод	0,10	—
н417	635330,98	2288439,14	Аналитический метод	0,10	—
н418	635339,16	2288410,98	Аналитический метод	0,10	—
н419	635352,17	2288366,26	Аналитический метод	0,10	—
н420	635352,17	2288366,25	Аналитический метод	0,10	—
н421	635358,64	2288344,31	Аналитический метод	0,10	—
н422	635370,52	2288284,10	Аналитический метод	0,10	—
н423	635368,85	2288268,78	Аналитический метод	0,10	—
н424	635378,46	2288269,06	Аналитический метод	0,10	—
н425	635379,54	2288283,81	Аналитический метод	0,10	—
н426	635367,33	2288346,65	Аналитический метод	0,10	—
н427	635360,81	2288368,78	Аналитический метод	0,10	—
н428	635347,80	2288413,50	Аналитический метод	0,10	—
н429	635339,43	2288442,31	Аналитический метод	0,10	—
н430	635328,29	2288459,61	Аналитический метод	0,10	—
н431	635367,95	2288470,53	Аналитический метод	0,10	—
н432	635384,66	2288475,13	Аналитический метод	0,10	—
н433	635393,81	2288477,72	Аналитический метод	0,10	—
н434	635416,28	2288424,78	Аналитический метод	0,10	—
н435	635445,64	2288250,64	Аналитический метод	0,10	—
н436	635436,58	2288202,15	Аналитический метод	0,10	—
н437	635433,29	2288215,00	Аналитический метод	0,10	—
н438	635429,41	2288214,00	Аналитический метод	0,10	—
н439	635432,54	2288201,81	Аналитический метод	0,10	—
н440	635417,96	2288200,62	Аналитический метод	0,10	—
н441	635416,70	2288200,03	Аналитический метод	0,10	—
н442	635382,47	2288165,30	Аналитический метод	0,10	—
н443	635377,02	2288161,85	Аналитический метод	0,10	—
н444	635364,32	2288174,83	Аналитический метод	0,10	—
н445	635348,57	2288182,39	Аналитический метод	0,10	—
н446	635341,19	2288193,30	Аналитический метод	0,10	—
н447	635322,96	2288206,79	Аналитический метод	0,10	—
н448	635320,84	2288206,95	Аналитический метод	0,10	—
н449	635312,27	2288202,21	Аналитический метод	0,10	—
н450	635268,50	2288147,64	Аналитический метод	0,10	—
н451	635249,32	2288125,43	Аналитический метод	0,10	—
н452	635252,56	2288123,12	Аналитический метод	0,10	—
н453	635271,55	2288145,05	Аналитический метод	0,10	—
н454	635271,60	2288145,11	Аналитический метод	0,10	—
н455	635315,13	2288199,39	Аналитический метод	0,10	—
н456	635321,61	2288202,83	Аналитический метод	0,10	—
н457	635338,07	2288190,77	Аналитический метод	0,10	—
н458	635345,60	2288179,64	Аналитический метод	0,10	—
н459	635361,37	2288171,79	Аналитический метод	0,10	—
н460	635374,09	2288159,11	Аналитический метод	0,10	—
н461	635347,61	2288120,98	Аналитический метод	0,10	—
н462	635339,29	2288110,29	Аналитический метод	0,10	—
н463	635319,75	2288089,10	Аналитический метод	0,10	—
н464	635305,18	2288075,74	Аналитический метод	0,10	—
н465	635261,35	2288046,25	Аналитический метод	0,10	—
н466	635231,09	2288026,78	Аналитический метод	0,10	—
н467	635231,02	2288026,74	Аналитический метод	0,10	—
н468	635214,63	2288015,28	Аналитический метод	0,10	—
н469	635197,26	2288000,32	Аналитический метод	0,10	—
н470	635145,07	2287975,64	Аналитический метод	0,10	—
н471	635145,06	2287975,63	Аналитический метод	0,10	—
н472	635119,10	2287963,03	Аналитический метод	0,10	—
н473	635120,84	2287959,43	Аналитический метод	0,10	—
н474	635146,79	2287972,03	Аналитический метод	0,10	—
н475	635197,83	2287996,17	Аналитический метод	0,10	—
н476	635206,56	2287985,94	Аналитический метод	0,10	—
н477	635209,60	2287988,54	Аналитический метод	0,10	—

н478	635201,17	2287998,41	Аналитический метод	0,10	—
н479	635217,01	2288012,06	Аналитический метод	0,10	—
н480	635233,28	2288023,44	Аналитический метод	0,10	—
н481	635263,53	2288042,90	Аналитический метод	0,10	—
н482	635263,57	2288042,92	Аналитический метод	0,10	—
н483	635307,77	2288072,69	Аналитический метод	0,10	—
н484	635322,51	2288086,21	Аналитический метод	0,10	—
н485	635322,63	2288086,32	Аналитический метод	0,10	—
н486	635342,29	2288107,64	Аналитический метод	0,10	—
н487	635342,40	2288107,77	Аналитический метод	0,10	—
н488	635350,80	2288118,56	Аналитический метод	0,10	—
н489	635350,86	2288118,65	Аналитический метод	0,10	—
н490	635378,01	2288157,74	Аналитический метод	0,10	—
н491	635384,80	2288162,04	Аналитический метод	0,10	—
н492	635385,15	2288162,33	Аналитический метод	0,10	—
н493	635419,02	2288196,70	Аналитический метод	0,10	—
н494	635438,48	2288198,34	Аналитический метод	0,10	—
н495	635439,10	2288201,69	Аналитический метод	0,10	—
н496	635443,05	2288201,05	Аналитический метод	0,10	—
н497	635442,58	2288198,12	Аналитический метод	0,10	—
н498	635445,49	2288200,55	Аналитический метод	0,10	—
н499	635454,63	2288249,78	Аналитический метод	0,10	—
н500	635425,07	2288426,80	Аналитический метод	0,10	—
н501	635400,31	2288485,37	Аналитический метод	0,10	—
н502	635396,74	2288486,82	Аналитический метод	0,10	—
н503	635385,88	2288507,98	Аналитический метод	0,10	—
н504	635277,48	2288758,47	Аналитический метод	0,10	—
н505	635277,37	2288758,68	Аналитический метод	0,10	—
н506	635277,37	2288758,69	Аналитический метод	0,10	—
н507	635262,75	2288783,73	Аналитический метод	0,10	—
н508	635259,29	2288781,71	Аналитический метод	0,10	—
н509	635273,85	2288756,78	Аналитический метод	0,10	—
н510	635382,23	2288506,34	Аналитический метод	0,10	—
н511	635382,29	2288506,22	Аналитический метод	0,10	—
н512	635392,34	2288486,65	Аналитический метод	0,10	—
н513	635365,57	2288479,21	Аналитический метод	0,10	—
н514	635319,60	2288466,54	Аналитический метод	0,10	—
н515	635311,89	2288463,73	Аналитический метод	0,10	—
н516	635291,73	2288490,75	Аналитический метод	0,10	—
н517	635291,73	2288490,77	Аналитический метод	0,10	—
н518	635291,71	2288490,77	Аналитический метод	0,10	—
н519	635291,63	2288490,88	Аналитический метод	0,10	—
н520	635282,22	2288509,78	Аналитический метод	0,10	—
н521	635269,76	2288534,81	Аналитический метод	0,10	—
н522	635256,49	2288561,46	Аналитический метод	0,10	—
н523	635242,78	2288588,97	Аналитический метод	0,10	—
н524	635241,73	2288593,04	Аналитический метод	0,10	—
н525	635246,45	2288595,50	Аналитический метод	0,10	—
н526	635175,64	2288740,06	Аналитический метод	0,10	—
н527	635175,57	2288740,18	Аналитический метод	0,10	—
н528	635172,04	2288738,30	Аналитический метод	0,10	—
н529	635241,22	2288597,35	Аналитический метод	0,10	—
н530	635233,24	2288593,80	Аналитический метод	0,10	—
н531	635234,20	2288586,03	Аналитический метод	0,10	—
н532	635248,43	2288557,44	Аналитический метод	0,10	—
н533	635261,70	2288530,79	Аналитический метод	0,10	—
н534	635274,16	2288505,76	Аналитический метод	0,10	—
н535	635282,16	2288489,72	Аналитический метод	0,10	—
н536	635286,65	2288481,78	Аналитический метод	0,10	—
н537	635303,09	2288460,48	Аналитический метод	0,10	—
н538	635264,90	2288446,22	Аналитический метод	0,10	—
н539	635264,89	2288446,21	Аналитический метод	0,10	—
н540	635231,81	2288433,80	Аналитический метод	0,10	—
н541	635217,37	2288464,69	Аналитический метод	0,10	—
н542	635204,66	2288491,86	Аналитический метод	0,10	—
н543	635191,95	2288519,04	Аналитический метод	0,10	—
н544	635179,23	2288546,21	Аналитический метод	0,10	—
н545	635166,52	2288573,38	Аналитический метод	0,10	—
н546	635153,81	2288600,56	Аналитический метод	0,10	—

h547	635141,10	2288627,73	Аналитический метод	0,10	—
h548	635131,68	2288647,87	Аналитический метод	0,10	—
h549	635122,72	2288667,02	Аналитический метод	0,10	—
h550	635123,46	2288687,72	Аналитический метод	0,10	—
h551	635135,17	2288673,27	Аналитический метод	0,10	—
h552	635230,69	2288465,14	Аналитический метод	0,10	—
h553	635234,33	2288466,80	Аналитический метод	0,10	—
h554	635195,33	2288550,61	Аналитический метод	0,10	—
h555	635193,44	2288554,71	Аналитический метод	0,10	—
h556	635188,05	2288567,33	Аналитический метод	0,10	—
h557	635138,70	2288675,16	Аналитический метод	0,10	—
h558	635138,61	2288675,33	Аналитический метод	0,10	—
h559	635123,67	2288693,80	Аналитический метод	0,10	—
h560	635123,77	2288696,50	Аналитический метод	0,10	—
h561	635124,56	2288717,71	Аналитический метод	0,10	—
h562	635120,84	2288729,02	Аналитический метод	0,10	—
h563	635119,42	2288734,43	Аналитический метод	0,10	—
h564	635141,80	2288745,41	Аналитический метод	0,10	—
h565	635167,69	2288758,12	Аналитический метод	0,10	—
h566	635167,77	2288758,16	Аналитический метод	0,10	—
h567	635192,28	2288770,77	Аналитический метод	0,10	—
h568	635218,89	2288784,46	Аналитический метод	0,10	—
h569	635245,51	2288798,15	Аналитический метод	0,10	—
h570	635247,85	2288803,09	Аналитический метод	0,10	—
h571	635240,35	2288838,30	Аналитический метод	0,10	—
h572	635254,93	2288861,14	Аналитический метод	0,10	—
h573	635255,04	2288865,81	Аналитический метод	0,10	—
h574	635254,98	2288865,91	Аналитический метод	0,10	—
h575	635237,68	2288894,16	Аналитический метод	0,10	—
h576	635211,40	2288938,25	Аналитический метод	0,10	—
h577	635229,52	2289035,45	Аналитический метод	0,10	—
h578	635185,71	2289093,42	Аналитический метод	0,10	—
h579	635058,92	2289143,99	Аналитический метод	0,10	—
h580	635048,48	2289161,81	Аналитический метод	0,10	—
h581	635048,45	2289161,85	Аналитический метод	0,10	—
h582	635037,56	2289179,93	Аналитический метод	0,10	—
h583	635037,56	2289179,95	Аналитический метод	0,10	—
h584	635024,11	2289202,09	Аналитический метод	0,10	—
h585	635024,03	2289202,21	Аналитический метод	0,10	—
h586	635013,19	2289218,79	Аналитический метод	0,10	—
h587	635002,61	2289235,23	Аналитический метод	0,10	—
h588	634987,63	2289261,61	Аналитический метод	0,10	—
h589	634987,62	2289261,64	Аналитический метод	0,10	—
h590	634970,39	2289280,76	Аналитический метод	0,10	—
h591	634978,92	2289285,84	Аналитический метод	0,10	—
h592	634991,00	2289285,55	Аналитический метод	0,10	—
h593	634991,11	2289285,55	Аналитический метод	0,10	—
h594	634994,77	2289287,43	Аналитический метод	0,10	—
h595	635012,52	2289312,17	Аналитический метод	0,10	—
h596	635029,98	2289336,30	Аналитический метод	0,10	—
h597	635045,27	2289355,26	Аналитический метод	0,10	—
h598	635051,24	2289353,69	Аналитический метод	0,10	—
h599	635103,10	2289318,44	Аналитический метод	0,10	—
h600	635150,12	2289279,74	Аналитический метод	0,10	—
h601	635152,66	2289282,82	Аналитический метод	0,10	—
h602	635105,40	2289321,71	Аналитический метод	0,10	—
h603	635050,55	2289358,41	Аналитический метод	0,10	—
h604	635048,25	2289358,93	Аналитический метод	0,10	—
h605	635062,66	2289376,69	Аналитический метод	0,10	—
h606	635082,57	2289399,38	Аналитический метод	0,10	—
h607	635102,38	2289421,91	Аналитический метод	0,10	—
h608	635116,08	2289437,50	Аналитический метод	0,10	—
h609	635132,14	2289455,27	Аналитический метод	0,10	—
h610	635150,58	2289474,78	Аналитический метод	0,10	—
h611	635150,66	2289474,86	Аналитический метод	0,10	—
h612	635150,94	2289475,17	Аналитический метод	0,10	—
h613	635173,16	2289455,64	Аналитический метод	0,10	—
h614	635195,08	2289436,48	Аналитический метод	0,10	—
h615	635203,22	2289429,38	Аналитический метод	0,10	—

h616	635207,06	2289417,15	Аналитический метод	0,10	—
h617	635195,69	2289404,56	Аналитический метод	0,10	—
h618	635185,01	2289392,80	Аналитический метод	0,10	—
h619	635167,70	2289373,35	Аналитический метод	0,10	—
h620	635160,06	2289344,34	Аналитический метод	0,10	—
h621	635163,92	2289343,32	Аналитический метод	0,10	—
h622	635171,44	2289371,86	Аналитический метод	0,10	—
h623	635187,97	2289390,12	Аналитический метод	0,10	—
h624	635198,65	2289401,88	Аналитический метод	0,10	—
h625	635209,98	2289414,42	Аналитический метод	0,10	—
h626	635230,34	2289409,34	Аналитический метод	0,10	—
h627	635254,48	2289429,26	Аналитический метод	0,10	—
h628	635272,23	2289451,56	Аналитический метод	0,10	—
h629	635286,42	2289469,52	Аналитический метод	0,10	—
h630	635295,15	2289480,54	Аналитический метод	0,10	—
h631	635305,66	2289472,78	Аналитический метод	0,10	—
h632	635305,78	2289472,70	Аналитический метод	0,10	—
h633	635326,89	2289459,27	Аналитический метод	0,10	—
h634	635359,34	2289455,32	Аналитический метод	0,10	—
h635	635360,24	2289459,16	Аналитический метод	0,10	—
h636	635328,65	2289462,89	Аналитический метод	0,10	—
h637	635307,98	2289476,04	Аналитический метод	0,10	—
h638	635295,97	2289484,91	Аналитический метод	0,10	—
h639	635293,21	2289484,54	Аналитический метод	0,10	—
h640	635283,28	2289472,00	Аналитический метод	0,10	—
h641	635269,09	2289454,04	Аналитический метод	0,10	—
h642	635251,73	2289432,18	Аналитический метод	0,10	—
h643	635229,83	2289413,53	Аналитический метод	0,10	—
h644	635210,89	2289418,31	Аналитический метод	0,10	—
h645	635206,69	2289431,52	Аналитический метод	0,10	—
h646	635197,72	2289439,50	Аналитический метод	0,10	—
h647	635175,80	2289458,66	Аналитический метод	0,10	—
h648	635153,64	2289478,12	Аналитический метод	0,10	—
h649	635167,33	2289492,68	Аналитический метод	0,10	—
h650	635182,20	2289508,52	Аналитический метод	0,10	—
h651	635197,05	2289524,25	Аналитический метод	0,10	—
h652	635197,07	2289524,27	Аналитический метод	0,10	—
h653	635217,60	2289546,26	Аналитический метод	0,10	—
h654	635234,71	2289564,56	Аналитический метод	0,10	—
h655	635234,78	2289564,63	Аналитический метод	0,10	—
h656	635250,60	2289582,36	Аналитический метод	0,10	—
h657	635252,73	2289580,12	Аналитический метод	0,10	—
h658	635274,45	2289600,85	Аналитический метод	0,10	—
h659	635299,69	2289616,24	Аналитический метод	0,10	—
h660	635314,16	2289623,09	Аналитический метод	0,10	—
h661	635314,17	2289623,10	Аналитический метод	0,10	—
h662	635331,33	2289631,40	Аналитический метод	0,10	—
h663	635329,59	2289635,00	Аналитический метод	0,10	—
h664	635312,44	2289626,70	Аналитический метод	0,10	—
h665	635297,88	2289619,81	Аналитический метод	0,10	—
h666	635273,83	2289605,16	Аналитический метод	0,10	—
h667	635272,68	2289607,15	Аналитический метод	0,10	—
h668	635281,90	2289623,76	Аналитический метод	0,10	—
h669	635289,14	2289636,29	Аналитический метод	0,10	—
h670	635287,09	2289637,79	Аналитический метод	0,10	—
h671	635283,38	2289639,29	Аналитический метод	0,10	—
h672	635281,27	2289640,57	Аналитический метод	0,10	—
h673	635274,08	2289628,22	Аналитический метод	0,10	—
h674	635274,03	2289628,13	Аналитический метод	0,10	—
h675	635265,55	2289612,63	Аналитический метод	0,10	—
h676	635228,10	2289570,67	Аналитический метод	0,10	—
h677	635211,02	2289552,40	Аналитический метод	0,10	—
h678	635194,01	2289534,18	Аналитический метод	0,10	—
h679	635192,42	2289540,01	Аналитический метод	0,10	—
h680	635188,56	2289538,95	Аналитический метод	0,10	—
h681	635190,80	2289530,74	Аналитический метод	0,10	—
h682	635190,50	2289530,42	Аналитический метод	0,10	—
h683	635175,65	2289514,69	Аналитический метод	0,10	—
h684	635175,64	2289514,68	Аналитический метод	0,10	—

н685	635161,46	2289499,58	Аналитический метод	0,10	—
н686	635156,59	2289503,33	Аналитический метод	0,10	—
н687	635154,15	2289500,17	Аналитический метод	0,10	—
н688	635158,71	2289496,65	Аналитический метод	0,10	—
н689	635145,99	2289483,13	Аналитический метод	0,10	—
н690	635145,92	2289483,06	Аналитический метод	0,10	—
н691	635144,00	2289480,92	Аналитический метод	0,10	—
н692	635142,29	2289479,11	Аналитический метод	0,10	—
н693	635133,29	2289479,01	Аналитический метод	0,10	—
н694	635133,31	2289475,01	Аналитический метод	0,10	—
н695	635133,33	2289475,01	Аналитический метод	0,10	—
н696	635138,47	2289475,07	Аналитический метод	0,10	—
н697	635125,56	2289461,41	Аналитический метод	0,10	—
н698	635125,49	2289461,34	Аналитический метод	0,10	—
н699	635109,38	2289443,51	Аналитический метод	0,10	—
н700	635109,34	2289443,46	Аналитический метод	0,10	—
н701	635098,85	2289431,52	Аналитический метод	0,10	—
н702	635096,14	2289439,78	Аналитический метод	0,10	—
н703	635092,51	2289438,16	Аналитический метод	0,10	—
н704	635095,79	2289428,04	Аналитический метод	0,10	—
н705	635095,62	2289427,85	Аналитический метод	0,10	—
н706	635075,85	2289405,36	Аналитический метод	0,10	—
н707	635066,52	2289409,51	Аналитический метод	0,10	—
н708	635064,90	2289405,85	Аналитический метод	0,10	—
н709	635073,08	2289402,21	Аналитический метод	0,10	—
н710	635055,84	2289382,56	Аналитический метод	0,10	—
н711	635055,73	2289382,43	Аналитический метод	0,10	—
н712	635038,83	2289361,61	Аналитический метод	0,10	—
н713	635038,82	2289361,59	Аналитический метод	0,10	—
н714	635027,10	2289347,07	Аналитический метод	0,10	—
н715	635026,14	2289352,84	Аналитический метод	0,10	—
н716	635022,20	2289352,18	Аналитический метод	0,10	—
н717	635023,75	2289342,91	Аналитический метод	0,10	—
н718	635022,75	2289341,67	Аналитический метод	0,10	—
н719	635005,22	2289317,44	Аналитический метод	0,10	—
н720	635005,21	2289317,42	Аналитический метод	0,10	—
н721	634990,14	2289296,42	Аналитический метод	0,10	—
н722	634987,51	2289301,97	Аналитический метод	0,10	—
н723	634983,89	2289300,25	Аналитический метод	0,10	—
н724	634986,54	2289294,66	Аналитический метод	0,10	—
н725	634977,84	2289294,87	Аналитический метод	0,10	—
н726	634975,43	2289294,24	Аналитический метод	0,10	—
н727	634964,19	2289287,54	Аналитический метод	0,10	—
н728	634940,70	2289312,93	Аналитический метод	0,10	—
н729	634940,63	2289313,00	Аналитический метод	0,10	—
н730	634926,44	2289327,63	Аналитический метод	0,10	—
н731	634904,21	2289341,43	Аналитический метод	0,10	—
н732	634904,15	2289341,46	Аналитический метод	0,10	—
н733	634882,02	2289354,57	Аналитический метод	0,10	—
н734	634864,94	2289365,68	Аналитический метод	0,10	—
н735	634875,37	2289388,04	Аналитический метод	0,10	—
н736	634873,97	2289388,69	Аналитический метод	0,10	—
н737	634888,98	2289415,18	Аналитический метод	0,10	—
н738	634902,73	2289406,85	Аналитический метод	0,10	—
н739	634902,75	2289406,84	Аналитический метод	0,10	—
н740	634915,65	2289399,16	Аналитический метод	0,10	—
н741	634932,79	2289388,96	Аналитический метод	0,10	—
н742	634950,83	2289378,31	Аналитический метод	0,10	—
н743	634974,92	2289364,08	Аналитический метод	0,10	—
н744	634976,96	2289367,52	Аналитический метод	0,10	—
н745	634952,87	2289381,75	Аналитический метод	0,10	—
н746	634934,83	2289392,40	Аналитический метод	0,10	—
н747	634917,69	2289402,60	Аналитический метод	0,10	—
н748	634904,80	2289410,27	Аналитический метод	0,10	—
н749	634889,35	2289419,64	Аналитический метод	0,10	—
н750	634889,34	2289419,64	Аналитический метод	0,10	—
н751	634889,33	2289419,65	Аналитический метод	0,10	—
н752	634865,46	2289433,84	Аналитический метод	0,10	—
н753	634864,22	2289443,31	Аналитический метод	0,10	—

н754	634860,62	2289443,02	Аналитический метод	0,10	—
н755	634861,21	2289436,46	Аналитический метод	0,10	—
н756	634817,25	2289464,35	Аналитический метод	0,10	—
н757	634803,00	2289473,62	Аналитический метод	0,10	—
н758	634800,82	2289470,26	Аналитический метод	0,10	—
н759	634815,07	2289460,99	Аналитический метод	0,10	—
н760	634815,08	2289460,99	Аналитический метод	0,10	—
н761	634862,48	2289430,95	Аналитический метод	0,10	—
н762	634862,52	2289430,93	Аналитический метод	0,10	—
н763	634885,55	2289417,24	Аналитический метод	0,10	—
н764	634869,85	2289390,61	Аналитический метод	0,10	—
н765	634867,21	2289391,84	Аналитический метод	0,10	—
н766	634856,86	2289369,66	Аналитический метод	0,10	—
н767	634831,73	2289379,07	Аналитический метод	0,10	—
н768	634802,34	2289390,19	Аналитический метод	0,10	—
н769	634775,12	2289402,54	Аналитический метод	0,10	—
н770	634746,07	2289416,02	Аналитический метод	0,10	—
н771	634724,72	2289426,30	Аналитический метод	0,10	—
н772	634724,72	2289426,31	Аналитический метод	0,10	—
н773	634695,83	2289440,19	Аналитический метод	0,10	—
н774	634668,86	2289453,31	Аналитический метод	0,10	—
н775	634641,88	2289466,43	Аналитический метод	0,10	—
н776	634619,33	2289477,39	Аналитический метод	0,10	—
н777	634594,98	2289490,96	Аналитический метод	0,10	—
н778	634568,78	2289505,57	Аналитический метод	0,10	—
н779	634551,30	2289515,33	Аналитический метод	0,10	—
н780	634551,66	2289515,79	Аналитический метод	0,10	—
н781	634564,18	2289521,96	Аналитический метод	0,10	—
н782	634564,97	2289522,65	Аналитический метод	0,10	—
н783	634576,54	2289540,30	Аналитический метод	0,10	—
н784	634588,32	2289557,90	Аналитический метод	0,10	—
н785	634609,32	2289550,43	Аналитический метод	0,10	—
н786	634632,90	2289536,57	Аналитический метод	0,10	—
н787	634633,17	2289536,43	Аналитический метод	0,10	—
н788	634651,77	2289529,08	Аналитический метод	0,10	—
н789	634651,78	2289529,08	Аналитический метод	0,10	—
н790	634672,24	2289521,00	Аналитический метод	0,10	—
н791	634690,93	2289513,71	Аналитический метод	0,10	—
н792	634692,39	2289517,43	Аналитический метод	0,10	—
н793	634673,70	2289524,72	Аналитический метод	0,10	—
н794	634653,24	2289532,80	Аналитический метод	0,10	—
н795	634634,79	2289540,09	Аналитический метод	0,10	—
н796	634611,18	2289553,97	Аналитический метод	0,10	—
н797	634588,19	2289562,19	Аналитический метод	0,10	—
н798	634585,86	2289561,42	Аналитический метод	0,10	—
н799	634573,21	2289542,51	Аналитический метод	0,10	—
н800	634573,20	2289542,50	Аналитический метод	0,10	—
н801	634561,93	2289525,30	Аналитический метод	0,10	—
н802	634549,49	2289519,17	Аналитический метод	0,10	—
н803	634547,86	2289517,25	Аналитический метод	0,10	—
н804	634526,11	2289529,40	Аналитический метод	0,10	—
н805	634506,12	2289540,73	Аналитический метод	0,10	—
н806	634515,60	2289598,63	Аналитический метод	0,10	—
н807	634542,84	2289632,77	Аналитический метод	0,10	—
н808	634578,06	2289676,80	Аналитический метод	0,10	—
н809	634625,57	2289678,27	Аналитический метод	0,10	—
н810	634676,80	2289708,46	Аналитический метод	0,10	—
н811	634710,54	2289657,99	Аналитический метод	0,10	—
н812	634710,54	2289657,98	Аналитический метод	0,10	—
н813	634722,53	2289640,13	Аналитический метод	0,10	—
н814	634737,60	2289587,60	Аналитический метод	0,10	—
н815	634725,38	2289582,56	Аналитический метод	0,10	—
н816	634728,82	2289574,24	Аналитический метод	0,10	—
н817	634738,78	2289578,35	Аналитический метод	0,10	—
н818	634738,36	2289576,52	Аналитический метод	0,10	—
н819	634739,27	2289574,36	Аналитический метод	0,10	—
н820	634759,36	2289562,22	Аналитический метод	0,10	—
н821	634771,82	2289558,84	Аналитический метод	0,10	—
н822	634763,68	2289532,76	Аналитический метод	0,10	—

н823	634755,09	2289524,05	Аналитический метод	0,10	—
н824	634746,00	2289526,40	Аналитический метод	0,10	—
н825	634745,00	2289522,52	Аналитический метод	0,10	—
н826	634751,85	2289520,75	Аналитический метод	0,10	—
н827	634740,25	2289508,71	Аналитический метод	0,10	—
н828	634743,13	2289505,93	Аналитический метод	0,10	—
н829	634756,96	2289520,28	Аналитический метод	0,10	—
н830	634757,03	2289520,32	Аналитический метод	0,10	—
н831	634766,86	2289530,30	Аналитический метод	0,10	—
н832	634775,68	2289557,78	Аналитический метод	0,10	—
н833	634797,66	2289551,53	Аналитический метод	0,10	—
н834	634812,53	2289543,52	Аналитический метод	0,10	—
н835	634812,54	2289543,51	Аналитический метод	0,10	—
н836	634833,14	2289532,75	Аналитический метод	0,10	—
н837	634833,18	2289532,66	Аналитический метод	0,10	—
н838	634856,35	2289528,22	Аналитический метод	0,10	—
н839	634876,32	2289515,62	Аналитический метод	0,10	—
н840	634893,08	2289504,92	Аналитический метод	0,10	—
н841	634893,09	2289504,92	Аналитический метод	0,10	—
н842	634911,77	2289493,07	Аналитический метод	0,10	—
н843	634926,14	2289484,02	Аналитический метод	0,10	—
н844	634943,76	2289472,79	Аналитический метод	0,10	—
н845	634955,58	2289465,29	Аналитический метод	0,10	—
н846	634971,63	2289455,11	Аналитический метод	0,10	—
н847	634987,67	2289444,94	Аналитический метод	0,10	—
н848	634987,68	2289444,94	Аналитический метод	0,10	—
н849	635002,16	2289435,85	Аналитический метод	0,10	—
н850	635003,22	2289435,54	Аналитический метод	0,10	—
н851	635003,41	2289435,55	Аналитический метод	0,10	—
н852	635021,18	2289437,27	Аналитический метод	0,10	—
н853	635020,80	2289441,25	Аналитический метод	0,10	—
н854	635003,71	2289439,60	Аналитический метод	0,10	—
н855	634989,81	2289448,32	Аналитический метод	0,10	—
н856	634973,77	2289458,49	Аналитический метод	0,10	—
н857	634957,72	2289468,67	Аналитический метод	0,10	—
н858	634945,90	2289476,17	Аналитический метод	0,10	—
н859	634928,28	2289487,40	Аналитический метод	0,10	—
н860	634913,91	2289496,45	Аналитический метод	0,10	—
н861	634895,23	2289508,30	Аналитический метод	0,10	—
н862	634878,47	2289519,00	Аналитический метод	0,10	—
н863	634878,46	2289519,00	Аналитический метод	0,10	—
н864	634860,00	2289530,64	Аналитический метод	0,10	—
н865	634890,47	2289571,11	Аналитический метод	0,10	—
н866	634903,76	2289581,24	Аналитический метод	0,10	—
н867	634916,52	2289590,88	Аналитический метод	0,10	—
н868	634924,35	2289592,18	Аналитический метод	0,10	—
н869	634944,29	2289580,12	Аналитический метод	0,10	—
н870	634970,07	2289564,40	Аналитический метод	0,10	—
н871	634970,19	2289564,33	Аналитический метод	0,10	—
н872	634986,11	2289556,12	Аналитический метод	0,10	—
н873	635003,29	2289540,06	Аналитический метод	0,10	—
н874	635009,32	2289524,58	Аналитический метод	0,10	—
н875	635016,47	2289509,93	Аналитический метод	0,10	—
н876	635019,87	2289504,27	Аналитический метод	0,10	—
н877	635023,41	2289506,11	Аналитический метод	0,10	—
н878	635019,94	2289511,77	Аналитический метод	0,10	—
н879	635012,91	2289526,33	Аналитический метод	0,10	—
н880	635006,72	2289542,21	Аналитический метод	0,10	—
н881	634989,49	2289558,44	Аналитический метод	0,10	—
н882	634992,92	2289570,47	Аналитический метод	0,10	—
н883	635009,82	2289594,85	Аналитический метод	0,10	—
н884	635006,54	2289597,13	Аналитический метод	0,10	—
н885	634989,45	2289572,48	Аналитический метод	0,10	—
н886	634989,36	2289572,34	Аналитический метод	0,10	—
н887	634985,97	2289560,69	Аналитический метод	0,10	—
н888	634972,09	2289567,85	Аналитический метод	0,10	—
н889	634946,37	2289583,54	Аналитический метод	0,10	—
н890	634946,36	2289583,54	Аналитический метод	0,10	—
н891	634925,10	2289596,63	Аналитический метод	0,10	—

н892	634915,38	2289594,74	Аналитический метод	0,10	—
н893	634901,34	2289584,43	Аналитический метод	0,10	—
н894	634901,34	2289584,42	Аналитический метод	0,10	—
н895	634887,83	2289574,12	Аналитический метод	0,10	—
н896	634856,19	2289531,63	Аналитический метод	0,10	—
н897	634834,31	2289536,51	Аналитический метод	0,10	—
н898	634814,42	2289547,04	Аналитический метод	0,10	—
н899	634799,37	2289555,15	Аналитический метод	0,10	—
н900	634798,97	2289555,31	Аналитический метод	0,10	—
н901	634774,95	2289562,14	Аналитический метод	0,10	—
н902	634774,91	2289562,13	Аналитический метод	0,10	—
н903	634774,87	2289562,16	Аналитический метод	0,10	—
н904	634760,68	2289566,01	Аналитический метод	0,10	—
н905	634742,58	2289577,03	Аналитический метод	0,10	—
н906	634743,31	2289580,22	Аналитический метод	0,10	—
н907	634744,79	2289580,83	Аналитический метод	0,10	—
н908	634747,38	2289586,27	Аналитический метод	0,10	—
н909	634745,63	2289592,30	Аналитический метод	0,10	—
н910	634745,57	2289592,29	Аналитический метод	0,10	—
н911	634744,68	2289596,19	Аналитический метод	0,10	—
н912	634730,99	2289643,29	Аналитический метод	0,10	—
н913	634718,02	2289662,99	Аналитический метод	0,10	—
н914	634684,52	2289713,10	Аналитический метод	0,10	—
н915	634731,15	2289741,10	Аналитический метод	0,10	—
н916	634731,16	2289741,11	Аналитический метод	0,10	—
н917	634784,13	2289773,14	Аналитический метод	0,10	—
н918	634804,75	2289785,35	Аналитический метод	0,10	—
н919	634840,29	2289819,51	Аналитический метод	0,10	—
н920	634840,30	2289819,59	Аналитический метод	0,10	—
н921	634840,50	2289819,69	Аналитический метод	0,10	—
н922	634852,51	2289834,15	Аналитический метод	0,10	—
н923	634872,76	2289841,77	Аналитический метод	0,10	—
н924	634877,83	2289833,38	Аналитический метод	0,10	—
н925	634888,61	2289829,61	Аналитический метод	0,10	—
н926	634892,48	2289831,81	Аналитический метод	0,10	—
н927	634901,79	2289850,13	Аналитический метод	0,10	—
н928	634919,71	2289877,02	Аналитический метод	0,10	—
н929	634940,10	2289891,36	Аналитический метод	0,10	—
н930	634940,12	2289891,38	Аналитический метод	0,10	—
н931	634958,34	2289904,37	Аналитический метод	0,10	—
н932	634966,33	2289892,74	Аналитический метод	0,10	—
н933	634979,36	2289901,97	Аналитический метод	0,10	—
н934	634990,39	2289886,76	Аналитический метод	0,10	—
н935	635007,89	2289862,28	Аналитический метод	0,10	—
н936	635007,90	2289862,27	Аналитический метод	0,10	—
н937	635025,59	2289837,80	Аналитический метод	0,10	—
н938	635043,05	2289813,68	Аналитический метод	0,10	—
н939	635052,90	2289799,93	Аналитический метод	0,10	—
н940	635052,91	2289799,93	Аналитический метод	0,10	—
н941	635065,41	2289782,68	Аналитический метод	0,10	—
н942	635082,98	2289758,26	Аналитический метод	0,10	—
н943	635097,94	2289737,49	Аналитический метод	0,10	—
н944	635111,34	2289718,54	Аналитический метод	0,10	—
н945	635114,70	2289720,69	Аналитический метод	0,10	—
н946	635114,60	2289720,84	Аналитический метод	0,10	—
н947	635101,20	2289739,80	Аналитический метод	0,10	—
н948	635101,19	2289739,82	Аналитический метод	0,10	—
н949	635086,22	2289760,60	Аналитический метод	0,10	—
н950	635082,46	2289765,36	Аналитический метод	0,10	—
н951	635065,86	2289788,79	Аналитический метод	0,10	—
н952	635056,15	2289802,27	Аналитический метод	0,10	—
н953	635046,30	2289816,02	Аналитический метод	0,10	—
н954	635046,29	2289816,02	Аналитический метод	0,10	—
н955	635028,83	2289840,14	Аналитический метод	0,10	—
н956	635011,14	2289864,61	Аналитический метод	0,10	—
н957	634993,64	2289889,09	Аналитический метод	0,10	—
н958	634993,63	2289889,10	Аналитический метод	0,10	—
н964	634981,35	2289906,04	Аналитический метод	0,10	—
н965	634969,18	2289923,00	Аналитический метод	0,10	—

н966	634951,68	2289947,45	Аналитический метод	0,10	—
н967	634951,67	2289947,47	Аналитический метод	0,10	—
н968	634933,97	2289971,84	Аналитический метод	0,10	—
н969	634916,44	2289996,16	Аналитический метод	0,10	—
н970	634913,20	2289993,82	Аналитический метод	0,10	—
н971	634930,73	2289969,50	Аналитический метод	0,10	—
н972	634930,73	2289969,49	Аналитический метод	0,10	—
н973	634948,43	2289945,12	Аналитический метод	0,10	—
н974	634965,92	2289920,67	Аналитический метод	0,10	—
н975	634965,93	2289920,66	Аналитический метод	0,10	—
н976	634977,02	2289905,22	Аналитический метод	0,10	—
н977	634967,47	2289898,35	Аналитический метод	0,10	—
н978	634960,68	2289908,40	Аналитический метод	0,10	—
н979	634961,36	2289911,51	Аналитический метод	0,10	—
н980	634920,31	2289974,28	Аналитический метод	0,10	—
н981	634887,57	2290007,32	Аналитический метод	0,10	—
н982	634916,88	2290051,23	Аналитический метод	0,10	—
н983	634935,34	2290070,88	Аналитический метод	0,10	—
н984	634965,70	2290090,73	Аналитический метод	0,10	—
н985	634978,14	2290073,21	Аналитический метод	0,10	—
н986	634978,17	2290073,16	Аналитический метод	0,10	—
н987	635008,29	2290031,78	Аналитический метод	0,10	—
н988	635008,31	2290031,76	Аналитический метод	0,10	—
н989	635076,44	2289938,69	Аналитический метод	0,10	—
н990	635092,49	2289916,64	Аналитический метод	0,10	—
н991	635110,25	2289891,80	Аналитический метод	0,10	—
н992	635140,53	2289850,32	Аналитический метод	0,10	—
н993	635132,83	2289843,71	Аналитический метод	0,10	—
н994	635119,02	2289863,34	Аналитический метод	0,10	—
н995	635087,36	2289908,24	Аналитический метод	0,10	—
н996	635061,54	2289945,18	Аналитический метод	0,10	—
н997	635045,57	2289968,05	Аналитический метод	0,10	—
н998	635036,36	2289981,20	Аналитический метод	0,10	—
н999	635021,34	2290002,36	Аналитический метод	0,10	—
н1000	635009,75	2290018,72	Аналитический метод	0,10	—
н1001	634996,59	2290037,45	Аналитический метод	0,10	—
н1002	634983,37	2290056,35	Аналитический метод	0,10	—
н1003	634980,09	2290054,05	Аналитический метод	0,10	—
н1004	634993,31	2290035,15	Аналитический метод	0,10	—
н1005	635006,48	2290016,42	Аналитический метод	0,10	—
н1006	635006,49	2290016,41	Аналитический метод	0,10	—
н1007	635018,08	2290000,04	Аналитический метод	0,10	—
н1008	635033,10	2289978,89	Аналитический метод	0,10	—
н1009	635042,29	2289965,76	Аналитический метод	0,10	—
н1010	635058,26	2289942,89	Аналитический метод	0,10	—
н1011	635058,26	2289942,88	Аналитический метод	0,10	—
н1012	635084,08	2289905,95	Аналитический метод	0,10	—
н1013	635084,09	2289905,93	Аналитический метод	0,10	—
н1014	635115,74	2289861,04	Аналитический метод	0,10	—
н1015	635130,86	2289839,56	Аналитический метод	0,10	—
н1016	635140,54	2289829,04	Аналитический метод	0,10	—
н1017	635180,39	2289779,51	Аналитический метод	0,10	—
н1018	635183,67	2289781,77	Аналитический метод	0,10	—
н1019	635143,61	2289831,61	Аналитический метод	0,10	—
н1020	635143,52	2289831,71	Аналитический метод	0,10	—
н1021	635135,32	2289840,58	Аналитический метод	0,10	—
н1022	635142,89	2289847,08	Аналитический метод	0,10	—
н1023	635144,24	2289845,23	Аналитический метод	0,10	—
н1024	635145,56	2289845,91	Аналитический метод	0,10	—
н1025	635152,35	2289830,94	Аналитический метод	0,10	—
н1026	635167,05	2289813,28	Аналитический метод	0,10	—
н1027	635180,95	2289796,14	Аналитический метод	0,10	—
н1028	635181,12	2289795,96	Аналитический метод	0,10	—
н1029	635211,23	2289766,98	Аналитический метод	0,10	—
н1030	635214,01	2289769,86	Аналитический метод	0,10	—
н1031	635196,89	2289785,20	Аналитический метод	0,10	—
н1032	635183,97	2289798,76	Аналитический метод	0,10	—
н1033	635170,15	2289815,81	Аналитический метод	0,10	—
н1034	635170,14	2289815,83	Аналитический метод	0,10	—

н1035	635155,60	2289833,29	Аналитический метод	0,10	—
н1036	635149,11	2289847,73	Аналитический метод	0,10	—
н1037	635153,51	2289849,98	Аналитический метод	0,10	—
н1038	635156,04	2289849,82	Аналитический метод	0,10	—
н1039	635154,63	2289852,47	Аналитический метод	0,10	—
н1040	635158,16	2289854,35	Аналитический метод	0,10	—
н1041	635154,77	2289861,18	Аналитический метод	0,10	—
н1042	635146,57	2289856,03	Аналитический метод	0,10	—
н1043	635120,14	2289893,43	Аналитический метод	0,10	—
н1044	635159,35	2289922,31	Аналитический метод	0,10	—
н1045	635166,65	2289936,46	Аналитический метод	0,10	—
н1046	635177,58	2289943,74	Аналитический метод	0,10	—
н1047	635191,10	2289921,30	Аналитический метод	0,10	—
н1048	635208,08	2289908,36	Аналитический метод	0,10	—
н1049	635223,57	2289883,10	Аналитический метод	0,10	—
н1050	635254,96	2289845,89	Аналитический метод	0,10	—
н1051	635274,52	2289822,73	Аналитический метод	0,10	—
н1052	635285,42	2289809,78	Аналитический метод	0,10	—
н1053	635285,43	2289809,77	Аналитический метод	0,10	—
н1054	635296,27	2289796,93	Аналитический метод	0,10	—
н1055	635299,39	2289799,43	Аналитический метод	0,10	—
н1056	635288,48	2289812,36	Аналитический метод	0,10	—
н1057	635277,58	2289825,31	Аналитический метод	0,10	—
н1058	635258,02	2289848,47	Аналитический метод	0,10	—
н1059	635226,73	2289885,57	Аналитический метод	0,10	—
н1060	635211,30	2289910,77	Аналитический метод	0,10	—
н1061	635194,32	2289923,70	Аналитический метод	0,10	—
н1062	635180,91	2289945,95	Аналитический метод	0,10	—
н1063	635187,84	2289950,56	Аналитический метод	0,10	—
н1064	635203,36	2289927,43	Аналитический метод	0,10	—
н1065	635222,27	2289903,93	Аналитический метод	0,10	—
н1066	635222,28	2289903,92	Аналитический метод	0,10	—
н1067	635239,80	2289882,30	Аналитический метод	0,10	—
н1068	635281,38	2289830,99	Аналитический метод	0,10	—
н1069	635293,74	2289815,03	Аналитический метод	0,10	—
н1070	635309,12	2289798,18	Аналитический метод	0,10	—
н1071	635317,52	2289784,23	Аналитический метод	0,10	—
н1072	635326,70	2289760,78	Аналитический метод	0,10	—
н1073	635343,39	2289735,49	Аналитический метод	0,10	—
н1074	635359,43	2289724,74	Аналитический метод	0,10	—
н1075	635372,23	2289698,01	Аналитический метод	0,10	—
н1076	635372,29	2289697,88	Аналитический метод	0,10	—
н1077	635380,13	2289684,13	Аналитический метод	0,10	—
н1078	635383,61	2289686,11	Аналитический метод	0,10	—
н1079	635375,80	2289699,80	Аналитический метод	0,10	—
н1080	635362,80	2289726,96	Аналитический метод	0,10	—
н1081	635362,73	2289727,10	Аналитический метод	0,10	—
н1082	635345,95	2289738,58	Аналитический метод	0,10	—
н1083	635330,17	2289762,78	Аналитический метод	0,10	—
н1084	635321,40	2289785,88	Аналитический метод	0,10	—
н1085	635312,44	2289800,41	Аналитический метод	0,10	—
н1086	635296,75	2289817,67	Аналитический метод	0,10	—
н1087	635284,56	2289833,41	Аналитический метод	0,10	—
н1088	635284,50	2289833,49	Аналитический метод	0,10	—
н1089	635242,92	2289884,82	Аналитический метод	0,10	—
н1090	635242,91	2289884,82	Аналитический метод	0,10	—
н1091	635225,39	2289906,44	Аналитический метод	0,10	—
н1092	635206,53	2289929,87	Аналитический метод	0,10	—
н1093	635190,38	2289956,50	Аналитический метод	0,10	—
н1094	635190,57	2289957,25	Аналитический метод	0,10	—
н1095	635178,71	2289979,65	Аналитический метод	0,10	—
н1096	635178,63	2289979,79	Аналитический метод	0,10	—
н1097	635163,45	2289998,23	Аналитический метод	0,10	—
н1098	635161,98	2289997,01	Аналитический метод	0,10	—
н1099	635156,80	2290003,89	Аналитический метод	0,10	—
н1100	635145,30	2290019,41	Аналитический метод	0,10	—
н1101	635132,79	2290036,28	Аналитический метод	0,10	—
н1102	635116,75	2290057,96	Аналитический метод	0,10	—
н1103	635110,71	2290052,83	Аналитический метод	0,10	—

h1104	635094,64	2290075,44	Аналитический метод	0,10	—
h1105	635044,31	2290145,85	Аналитический метод	0,10	—
h1106	635022,55	2290161,69	Аналитический метод	0,10	—
h1107	635001,46	2290177,04	Аналитический метод	0,10	—
h1108	634998,82	2290176,79	Аналитический метод	0,10	—
h1109	634984,54	2290161,55	Аналитический метод	0,10	—
h1110	634969,52	2290145,63	Аналитический метод	0,10	—
h1111	634972,42	2290142,89	Аналитический метод	0,10	—
h1112	634987,45	2290158,81	Аналитический метод	0,10	—
h1113	634987,46	2290158,81	Аналитический метод	0,10	—
h1114	635000,53	2290172,76	Аналитический метод	0,10	—
h1115	635020,19	2290158,45	Аналитический метод	0,10	—
h1116	635041,69	2290142,81	Аналитический метод	0,10	—
h1117	635091,38	2290073,12	Аналитический метод	0,10	—
h1118	635108,78	2290048,64	Аналитический метод	0,10	—
h1119	635120,42	2290027,84	Аналитический метод	0,10	—
h1120	635132,40	2290006,14	Аналитический метод	0,10	—
h1121	635143,23	2289992,57	Аналитический метод	0,10	—
h1122	635146,35	2289995,07	Аналитический метод	0,10	—
h1123	635135,82	2290008,23	Аналитический метод	0,10	—
h1124	635123,92	2290029,78	Аналитический метод	0,10	—
h1125	635123,92	2290029,79	Аналитический метод	0,10	—
h1126	635112,92	2290049,43	Аналитический метод	0,10	—
h1127	635115,99	2290052,21	Аналитический метод	0,10	—
h1128	635129,57	2290033,90	Аналитический метод	0,10	—
h1129	635142,08	2290017,03	Аналитический метод	0,10	—
h1130	635153,58	2290001,51	Аналитический метод	0,10	—
h1131	635157,05	2289996,91	Аналитический метод	0,10	—
h1132	635159,76	2289998,85	Аналитический метод	0,10	—
h1133	635161,51	2289996,42	Аналитический метод	0,10	—
h1134	635158,86	2289994,50	Аналитический метод	0,10	—
h1135	635158,89	2289994,46	Аналитический метод	0,10	—
h1136	635156,51	2289992,49	Аналитический метод	0,10	—
h1137	635170,97	2289975,03	Аналитический метод	0,10	—
h1138	635180,71	2289956,63	Аналитический метод	0,10	—
h1139	635159,28	2289941,81	Аналитический метод	0,10	—
h1140	635159,18	2289941,62	Аналитический метод	0,10	—
h1141	635151,86	2289927,41	Аналитический метод	0,10	—
h1142	635114,91	2289900,76	Аналитический метод	0,10	—
h1143	635099,80	2289921,89	Аналитический метод	0,10	—
h1144	635099,78	2289921,92	Аналитический метод	0,10	—
h1145	635083,72	2289943,99	Аналитический метод	0,10	—
h1146	635015,56	2290037,09	Аналитический метод	0,10	—
h1147	634985,46	2290078,44	Аналитический метод	0,10	—
h1148	634970,53	2290099,47	Аналитический метод	0,10	—
h1149	634964,40	2290100,64	Аналитический метод	0,10	—
h1150	634929,15	2290077,43	Аналитический метод	0,10	—
h1151	634909,66	2290056,61	Аналитический метод	0,10	—
h1152	634881,07	2290013,90	Аналитический метод	0,10	—
h1153	634878,76	2290016,25	Аналитический метод	0,10	—
h1154	634898,26	2290048,57	Аналитический метод	0,10	—
h1155	634890,56	2290053,23	Аналитический метод	0,10	—
h1156	634869,25	2290017,92	Аналитический метод	0,10	—
h1157	634869,20	2290017,84	Аналитический метод	0,10	—
h1158	634869,89	2290012,44	Аналитический метод	0,10	—
h1159	634878,66	2290003,51	Аналитический метод	0,10	—
h1160	634878,69	2290003,49	Аналитический метод	0,10	—
h1161	634913,03	2289968,97	Аналитический метод	0,10	—
h1162	634952,41	2289911,09	Аналитический метод	0,10	—
h1163	634934,91	2289898,71	Аналитический метод	0,10	—
h1164	634912,54	2289882,54	Аналитический метод	0,10	—
h1165	634894,03	2289852,08	Аналитический метод	0,10	—
h1166	634894,02	2289852,06	Аналитический метод	0,10	—
h1167	634886,67	2289839,66	Аналитический метод	0,10	—
h1168	634883,74	2289842,31	Аналитический метод	0,10	—
h1169	634878,12	2289853,17	Аналитический метод	0,10	—
h1170	634846,35	2289840,81	Аналитический метод	0,10	—
h1171	634834,04	2289825,99	Аналитический метод	0,10	—
h1172	634834,03	2289825,99	Аналитический метод	0,10	—

н1173	634799,71	2289792,82	Аналитический метод	0,10	—
н1174	634779,53	2289780,87	Аналитический метод	0,10	—
н1175	634779,49	2289780,85	Аналитический метод	0,10	—
н1176	634726,51	2289748,81	Аналитический метод	0,10	—
н1177	634675,87	2289718,41	Аналитический метод	0,10	—
н1178	634675,85	2289718,38	Аналитический метод	0,10	—
н1179	634675,83	2289718,38	Аналитический метод	0,10	—
н1180	634624,12	2289687,23	Аналитический метод	0,10	—
н1181	634577,39	2289685,78	Аналитический метод	0,10	—
н1182	634537,99	2289714,90	Аналитический метод	0,10	—
н1183	634529,15	2289737,12	Аналитический метод	0,10	—
н1184	634520,82	2289734,67	Аналитический метод	0,10	—
н1185	634529,10	2289714,94	Аналитический метод	0,10	—
н1186	634529,10	2289709,96	Аналитический метод	0,10	—
н1187	634569,41	2289680,40	Аналитический метод	0,10	—
н1188	634535,81	2289638,39	Аналитический метод	0,10	—
н1189	634535,80	2289638,39	Аналитический метод	0,10	—
н1190	634506,92	2289601,29	Аналитический метод	0,10	—
н1191	634497,21	2289541,97	Аналитический метод	0,10	—
н1192	634487,02	2289547,47	Аналитический метод	0,10	—
н1193	634477,39	2289552,87	Аналитический метод	0,10	—
н1194	634477,38	2289552,86	Аналитический метод	0,10	—
н1195	634477,38	2289552,87	Аналитический метод	0,10	—
н1196	634457,16	2289564,03	Аналитический метод	0,10	—
н1197	634457,14	2289564,04	Аналитический метод	0,10	—
н1198	634438,80	2289573,91	Аналитический метод	0,10	—
н1199	634420,46	2289584,00	Аналитический метод	0,10	—
н1200	634418,54	2289580,50	Аналитический метод	0,10	—
н1201	634436,88	2289570,40	Аналитический метод	0,10	—
н1202	634436,89	2289570,39	Аналитический метод	0,10	—
н1203	634455,23	2289560,52	Аналитический метод	0,10	—
н1204	634473,60	2289550,39	Аналитический метод	0,10	—
н1205	634462,64	2289532,75	Аналитический метод	0,10	—
н1206	634462,64	2289532,74	Аналитический метод	0,10	—
н1207	634446,83	2289507,23	Аналитический метод	0,10	—
н1208	634433,37	2289485,70	Аналитический метод	0,10	—
н1209	634421,11	2289481,46	Аналитический метод	0,10	—
н1210	634396,66	2289464,14	Аналитический метод	0,10	—
н1211	634370,50	2289451,37	Аналитический метод	0,10	—
н1212	634345,79	2289451,40	Аналитический метод	0,10	—
н1213	634324,77	2289451,66	Аналитический метод	0,10	—
н1214	634324,73	2289447,66	Аналитический метод	0,10	—
н1215	634345,76	2289447,40	Аналитический метод	0,10	—
н1216	634345,78	2289447,40	Аналитический метод	0,10	—
н1217	634370,96	2289447,37	Аналитический метод	0,10	—
н1218	634371,84	2289447,57	Аналитический метод	0,10	—
н1219	634398,84	2289460,78	Аналитический метод	0,10	—
н1220	634423,19	2289478,03	Аналитический метод	0,10	—
н1221	634436,39	2289482,97	Аналитический метод	0,10	—
н1222	634450,23	2289505,11	Аналитический метод	0,10	—
н1223	634450,23	2289505,12	Аналитический метод	0,10	—
н1224	634466,04	2289530,64	Аналитический метод	0,10	—
н1225	634477,10	2289548,44	Аналитический метод	0,10	—
н1226	634485,08	2289543,97	Аналитический метод	0,10	—
н1227	634485,11	2289543,96	Аналитический метод	0,10	—
н1228	634497,25	2289537,41	Аналитический метод	0,10	—
н1229	634499,00	2289534,41	Аналитический метод	0,10	—
н1230	634519,91	2289522,56	Аналитический метод	0,10	—
н1231	634511,61	2289508,56	Аналитический метод	0,10	—
н1232	634511,60	2289508,54	Аналитический метод	0,10	—
н1233	634512,36	2289505,79	Аналитический метод	0,10	—
н1234	634525,49	2289498,48	Аналитический метод	0,10	—
н1235	634539,59	2289490,58	Аналитический метод	0,10	—
н1236	634557,46	2289474,00	Аналитический метод	0,10	—
н1237	634574,50	2289463,58	Аналитический метод	0,10	—
н1238	634574,69	2289463,48	Аналитический метод	0,10	—
н1239	634600,07	2289451,62	Аналитический метод	0,10	—
н1240	634600,08	2289451,61	Аналитический метод	0,10	—
н1241	634621,78	2289441,63	Аналитический метод	0,10	—

н1242	634637,21	2289434,50	Аналитический метод	0,10	—
н1243	634659,10	2289424,37	Аналитический метод	0,10	—
н1244	634678,17	2289415,55	Аналитический метод	0,10	—
н1245	634678,18	2289415,55	Аналитический метод	0,10	—
н1246	634690,79	2289409,77	Аналитический метод	0,10	—
н1247	634692,45	2289413,41	Аналитический метод	0,10	—
н1248	634679,85	2289419,19	Аналитический метод	0,10	—
н1249	634660,78	2289428,01	Аналитический метод	0,10	—
н1250	634638,89	2289438,14	Аналитический метод	0,10	—
н1251	634623,46	2289445,27	Аналитический метод	0,10	—
н1252	634601,76	2289455,24	Аналитический метод	0,10	—
н1253	634576,49	2289467,05	Аналитический метод	0,10	—
н1254	634559,72	2289477,31	Аналитический метод	0,10	—
н1255	634542,14	2289493,67	Аналитический метод	0,10	—
н1256	634527,45	2289501,97	Аналитический метод	0,10	—
н1257	634527,44	2289501,98	Аналитический метод	0,10	—
н1258	634516,10	2289508,29	Аналитический метод	0,10	—
н1259	634523,40	2289520,60	Аналитический метод	0,10	—
н1260	634544,77	2289508,57	Аналитический метод	0,10	—
н1261	634544,81	2289508,55	Аналитический метод	0,10	—
н1262	634590,60	2289483,10	Аналитический метод	0,10	—
н1263	634615,28	2289469,35	Аналитический метод	0,10	—
н1264	634637,94	2289458,33	Аналитический метод	0,10	—
н1265	634664,92	2289445,21	Аналитический метод	0,10	—
н1266	634691,90	2289432,09	Аналитический метод	0,10	—
н1267	634691,92	2289432,08	Аналитический метод	0,10	—
н1268	634720,82	2289418,20	Аналитический метод	0,10	—
н1269	634742,20	2289407,90	Аналитический метод	0,10	—
н1270	634742,26	2289407,87	Аналитический метод	0,10	—
н1271	634771,35	2289394,37	Аналитический метод	0,10	—
н1272	634771,38	2289394,35	Аналитический метод	0,10	—
н1273	634799,02	2289381,82	Аналитический метод	0,10	—
н1274	634828,56	2289370,65	Аналитический метод	0,10	—
н1275	634828,57	2289370,65	Аналитический метод	0,10	—
н1276	634855,43	2289360,59	Аналитический метод	0,10	—
н1277	634848,18	2289346,24	Аналитический метод	0,10	—
н1278	634830,10	2289354,80	Аналитический метод	0,10	—
н1279	634773,37	2289381,62	Аналитический метод	0,10	—
н1280	634773,24	2289381,67	Аналитический метод	0,10	—
н1281	634727,02	2289397,87	Аналитический метод	0,10	—
н1282	634706,76	2289406,23	Аналитический метод	0,10	—
н1283	634705,24	2289402,53	Аналитический метод	0,10	—
н1284	634725,59	2289394,13	Аналитический метод	0,10	—
н1285	634725,77	2289394,06	Аналитический метод	0,10	—
н1286	634771,73	2289377,97	Аналитический метод	0,10	—
н1287	634828,38	2289351,18	Аналитический метод	0,10	—
н1288	634848,23	2289341,79	Аналитический метод	0,10	—
н1289	634848,25	2289341,79	Аналитический метод	0,10	—
н1290	634863,33	2289334,04	Аналитический метод	0,10	—
н1291	634881,22	2289324,86	Аналитический метод	0,10	—
н1292	634898,63	2289315,83	Аналитический метод	0,10	—
н1293	634914,13	2289301,64	Аналитический метод	0,10	—
н1294	634927,39	2289289,52	Аналитический метод	0,10	—
н1295	634947,30	2289271,30	Аналитический метод	0,10	—
н1296	634956,67	2289262,75	Аналитический метод	0,10	—
н1297	634966,73	2289244,24	Аналитический метод	0,10	—
н1298	634966,73	2289244,23	Аналитический метод	0,10	—
н1299	634978,21	2289223,16	Аналитический метод	0,10	—
н1300	634978,22	2289223,16	Аналитический метод	0,10	—
н1301	634987,89	2289205,54	Аналитический метод	0,10	—
н1302	635000,73	2289184,97	Аналитический метод	0,10	—
н1303	635007,83	2289162,40	Аналитический метод	0,10	—
н1304	635020,00	2289139,44	Аналитический метод	0,10	—
н1305	635020,01	2289139,43	Аналитический метод	0,10	—
н1306	635032,31	2289116,50	Аналитический метод	0,10	—
н1307	635035,83	2289118,40	Аналитический метод	0,10	—
н1308	635023,53	2289141,32	Аналитический метод	0,10	—
н1309	635011,45	2289164,12	Аналитический метод	0,10	—
н1310	635004,22	2289186,83	Аналитический метод	0,10	—

н1311	634991,37	2289207,51	Аналитический метод	0,10	—
н1312	634981,72	2289225,08	Аналитический метод	0,10	—
н1313	634970,25	2289246,15	Аналитический метод	0,10	—
н1314	634960,03	2289264,95	Аналитический метод	0,10	—
н1315	634950,00	2289274,26	Аналитический метод	0,10	—
н1316	634930,09	2289292,48	Аналитический метод	0,10	—
н1317	634916,83	2289304,60	Аналитический метод	0,10	—
н1318	634901,14	2289318,96	Аналитический метод	0,10	—
н1319	634883,06	2289328,42	Аналитический метод	0,10	—
н1320	634883,05	2289328,42	Аналитический метод	0,10	—
н1321	634865,15	2289337,60	Аналитический метод	0,10	—
н1322	634851,77	2289344,48	Аналитический метод	0,10	—
н1323	634859,01	2289358,80	Аналитический метод	0,10	—
н1324	634877,20	2289346,98	Аналитический метод	0,10	—
н1325	634877,36	2289346,88	Аналитический метод	0,10	—
н1326	634899,54	2289333,74	Аналитический метод	0,10	—
н1327	634920,37	2289320,96	Аналитический метод	0,10	—
н1328	634934,13	2289306,78	Аналитический метод	0,10	—
н1329	634960,04	2289278,77	Аналитический метод	0,10	—
н1330	634980,05	2289256,73	Аналитический метод	0,10	—
н1331	634994,85	2289230,68	Аналитический метод	0,10	—
н1332	635005,63	2289213,91	Аналитический метод	0,10	—
н1333	635005,64	2289213,88	Аналитический метод	0,10	—
н1334	635016,45	2289197,35	Аналитический метод	0,10	—
н1335	635029,86	2289175,28	Аналитический метод	0,10	—
н1336	635040,73	2289157,23	Аналитический метод	0,10	—
н1337	635054,30	2289135,93	Аналитический метод	0,10	—
н1338	635179,58	2289086,26	Аналитический метод	0,10	—
н1339	635220,23	2289033,68	Аналитический метод	0,10	—
н1340	635201,78	2288936,80	Аналитический метод	0,10	—
н1341	635230,00	2288889,46	Аналитический метод	0,10	—
н1342	635245,83	2288863,61	Аналитический метод	0,10	—
н1343	635234,88	2288844,67	Аналитический метод	0,10	—
н1344	635168,37	2288945,73	Аналитический метод	0,10	—
н1345	635165,03	2288943,55	Аналитический метод	0,10	—
н1346	635232,57	2288840,66	Аналитический метод	0,10	—
н1347	635231,16	2288838,23	Аналитический метод	0,10	—
н1348	635238,33	2288804,58	Аналитический метод	0,10	—
н1349	635214,77	2288792,46	Аналитический метод	0,10	—
н1350	635188,16	2288778,77	Аналитический метод	0,10	—
н1351	635164,51	2288766,60	Аналитический метод	0,10	—
н1352	635128,63	2288839,65	Аналитический метод	0,10	—
н1353	635128,63	2288839,66	Аналитический метод	0,10	—
н1354	635085,66	2288923,39	Аналитический метод	0,10	—
н1355	635082,10	2288921,57	Аналитический метод	0,10	—
н1356	635125,07	2288837,84	Аналитический метод	0,10	—
н1357	635161,88	2288765,29	Аналитический метод	0,10	—
н1358	635137,84	2288753,49	Аналитический метод	0,10	—
н1359	635111,96	2288740,79	Аналитический метод	0,10	—
н1360	635111,79	2288740,39	Аналитический метод	0,10	—
н1361	635101,75	2288746,36	Аналитический метод	0,10	—
н1362	635038,81	2288887,32	Аналитический метод	0,10	—
н1363	635038,71	2288887,50	Аналитический метод	0,10	—
н1364	635035,15	2288885,68	Аналитический метод	0,10	—
н1365	635098,35	2288744,15	Аналитический метод	0,10	—
н1366	635110,15	2288736,52	Аналитический метод	0,10	—
н1367	635109,66	2288735,36	Аналитический метод	0,10	—
н1368	635113,14	2288724,75	Аналитический метод	0,10	—
н1369	635112,95	2288724,04	Аналитический метод	0,10	—
н1370	635115,72	2288725,18	Аналитический метод	0,10	—
н1371	635117,24	2288721,48	Аналитический метод	0,10	—
н1372	635114,47	2288720,34	Аналитический метод	0,10	—
н1373	635115,53	2288717,25	Аналитический метод	0,10	—
н1374	635114,77	2288696,83	Аналитический метод	0,10	—
н1375	635114,77	2288696,82	Аналитический метод	0,10	—
н1376	635114,41	2288679,15	Аналитический метод	0,10	—
н1377	635095,74	2288719,82	Аналитический метод	0,10	—
н1378	635027,43	2288880,09	Аналитический метод	0,10	—
н1379	635023,86	2288878,31	Аналитический метод	0,10	—

н1380	635091,28	2288720,07	Аналитический метод	0,10	—
н1381	635079,16	2288714,92	Аналитический метод	0,10	—
н1382	635052,89	2288700,40	Аналитический метод	0,10	—
н1383	635038,64	2288693,04	Аналитический метод	0,10	—
н1384	635033,86	2288700,23	Аналитический метод	0,10	—
н1385	634991,53	2288791,69	Аналитический метод	0,10	—
н1386	634955,49	2288885,96	Аналитический метод	0,10	—
н1387	634951,75	2288884,54	Аналитический метод	0,10	—
н1388	634987,82	2288790,20	Аналитический метод	0,10	—
н1389	634987,87	2288790,07	Аналитический метод	0,10	—
н1390	635030,44	2288698,14	Аналитический метод	0,10	—
н1391	635035,88	2288689,98	Аналитический метод	0,10	—
н1392	635035,30	2288684,13	Аналитический метод	0,10	—
н1393	635083,25	2288575,24	Аналитический метод	0,10	—
н1394	635113,78	2288502,40	Аналитический метод	0,10	—
н1395	635113,80	2288502,34	Аналитический метод	0,10	—
н1396	635147,70	2288427,69	Аналитический метод	0,10	—
н1397	635151,34	2288429,35	Аналитический метод	0,10	—
н1398	635117,45	2288503,97	Аналитический метод	0,10	—
н1399	635086,93	2288576,80	Аналитический метод	0,10	—
н1400	635086,92	2288576,84	Аналитический метод	0,10	—
н1401	635039,19	2288685,21	Аналитический метод	0,10	—
н1402	635039,79	2288689,13	Аналитический метод	0,10	—
н1403	635054,77	2288696,86	Аналитический метод	0,10	—
н1404	635054,85	2288696,91	Аналитический метод	0,10	—
н1405	635080,96	2288711,35	Аналитический метод	0,10	—
н1406	635092,90	2288716,41	Аналитический метод	0,10	—
н1407	635114,20	2288668,87	Аналитический метод	0,10	—
н1408	635114,10	2288664,19	Аналитический метод	0,10	—
н1409	635123,52	2288644,05	Аналитический метод	0,10	—
н1410	635132,94	2288623,91	Аналитический метод	0,10	—
н1411	635145,65	2288596,74	Аналитический метод	0,10	—
н1412	635158,36	2288569,56	Аналитический метод	0,10	—
н1413	635171,07	2288542,39	Аналитический метод	0,10	—
н1414	635183,79	2288515,22	Аналитический метод	0,10	—
н1415	635196,50	2288488,04	Аналитический метод	0,10	—
н1416	635209,21	2288460,87	Аналитический метод	0,10	—
н1417	635223,36	2288430,64	Аналитический метод	0,10	—
н1418	635149,55	2288402,88	Аналитический метод	0,10	—
н1419	635080,86	2288370,04	Аналитический метод	0,10	—
н1420	635075,63	2288381,83	Аналитический метод	0,10	—
н1421	635087,88	2288387,60	Аналитический метод	0,10	—
н1422	635088,83	2288390,27	Аналитический метод	0,10	—
н1423	635043,94	2288484,04	Аналитический метод	0,10	—
н1424	635002,62	2288582,68	Аналитический метод	0,10	—
н1425	635002,51	2288582,91	Аналитический метод	0,10	—
н1426	634998,94	2288581,14	Аналитический метод	0,10	—
н1427	635040,27	2288482,45	Аналитический метод	0,10	—
н1428	635040,31	2288482,36	Аналитический метод	0,10	—
н1429	635084,36	2288390,36	Аналитический метод	0,10	—
н1430	635074,01	2288385,49	Аналитический метод	0,10	—
н1431	635048,98	2288441,93	Аналитический метод	0,10	—
н1432	635037,02	2288468,91	Аналитический метод	0,10	—
н1433	635024,86	2288496,34	Аналитический метод	0,10	—
н1434	635000,54	2288551,19	Аналитический метод	0,10	—
н1435	634988,38	2288578,62	Аналитический метод	0,10	—
н1436	634976,23	2288606,04	Аналитический метод	0,10	—
н1437	634964,10	2288633,42	Аналитический метод	0,10	—
н1438	634955,59	2288653,92	Аналитический метод	0,10	—
н1439	634944,46	2288680,73	Аналитический метод	0,10	—
н1440	634934,71	2288704,62	Аналитический метод	0,10	—
н1441	634941,04	2288707,57	Аналитический метод	0,10	—
н1442	634941,78	2288705,83	Аналитический метод	0,10	—
н1443	634943,42	2288702,00	Аналитический метод	0,10	—
н1444	634944,67	2288702,54	Аналитический метод	0,10	—
н1445	634947,40	2288695,11	Аналитический метод	0,10	—
н1446	634984,10	2288611,81	Аналитический метод	0,10	—
н1447	634987,76	2288613,43	Аналитический метод	0,10	—
н1448	634951,16	2288696,51	Аналитический метод	0,10	—

н1449	634949,38	2288701,32	Аналитический метод	0,10	—
н1450	634947,01	2288700,21	Аналитический метод	0,10	—
н1451	634945,74	2288702,93	Аналитический метод	0,10	—
н1452	634949,37	2288704,62	Аналитический метод	0,10	—
н1453	634949,40	2288704,57	Аналитический метод	0,10	—
н1454	634951,70	2288705,56	Аналитический метод	0,10	—
н1455	634945,70	2288719,38	Аналитический метод	0,10	—
н1456	634941,99	2288717,73	Аналитический метод	0,10	—
н1457	634935,78	2288726,42	Аналитический метод	0,10	—
н1458	634918,02	2288772,69	Аналитический метод	0,10	—
н1459	634881,11	2288847,18	Аналитический метод	0,10	—
н1460	634828,62	2288967,40	Аналитический метод	0,10	—
н1461	634795,59	2289017,48	Аналитический метод	0,10	—
н1462	634759,03	2289090,74	Аналитический метод	0,10	—
н1463	634758,97	2289090,85	Аналитический метод	0,10	—
н1464	634755,45	2289088,96	Аналитический метод	0,10	—
н1465	634792,18	2289015,38	Аналитический метод	0,10	—
н1466	634825,13	2288965,44	Аналитический метод	0,10	—
н1467	634877,47	2288845,54	Аналитический метод	0,10	—
н1468	634877,51	2288845,45	Аналитический метод	0,10	—
н1469	634914,32	2288771,17	Аналитический метод	0,10	—
н1470	634932,46	2288724,16	Аналитический метод	0,10	—
н1471	634938,75	2288716,28	Аналитический метод	0,10	—
н1472	634931,31	2288712,96	Аналитический метод	0,10	—
н1473	634921,85	2288736,14	Аналитический метод	0,10	—
н1474	634909,13	2288763,31	Аналитический метод	0,10	—
н1475	634897,05	2288789,10	Аналитический метод	0,10	—
н1476	634884,66	2288816,04	Аналитический метод	0,10	—
н1477	634874,39	2288837,51	Аналитический метод	0,10	—
н1478	634872,02	2288843,11	Аналитический метод	0,10	—
н1479	634869,08	2288841,71	Аналитический метод	0,10	—
н1480	634813,94	2288964,79	Аналитический метод	0,10	—
н1481	634813,85	2288964,97	Аналитический метод	0,10	—
н1482	634810,30	2288963,15	Аналитический метод	0,10	—
н1483	634865,90	2288840,20	Аналитический метод	0,10	—
н1484	634863,59	2288839,10	Аналитический метод	0,10	—
н1485	634876,53	2288812,19	Аналитический метод	0,10	—
н1486	634888,88	2288785,33	Аналитический метод	0,10	—
н1487	634888,89	2288785,30	Аналитический метод	0,10	—
н1488	634900,97	2288759,49	Аналитический метод	0,10	—
н1489	634913,65	2288732,42	Аналитический метод	0,10	—
н1490	634924,74	2288705,24	Аналитический метод	0,10	—
н1491	634924,75	2288705,22	Аналитический метод	0,10	—
н1492	634924,79	2288705,10	Аналитический метод	0,10	—
н1493	634936,13	2288677,32	Аналитический метод	0,10	—
н1494	634936,14	2288677,30	Аналитический метод	0,10	—
н1495	634947,27	2288650,48	Аналитический метод	0,10	—
н1496	634947,27	2288650,47	Аналитический метод	0,10	—
н1497	634955,80	2288629,92	Аналитический метод	0,10	—
н1498	634955,85	2288629,83	Аналитический метод	0,10	—
н1499	634968,01	2288602,40	Аналитический метод	0,10	—
н1500	634980,16	2288574,98	Аналитический метод	0,10	—
н1501	634992,32	2288547,55	Аналитический метод	0,10	—
н1502	635016,64	2288492,70	Аналитический метод	0,10	—
н1503	635040,76	2288438,29	Аналитический метод	0,10	—
н1504	635063,76	2288386,34	Аналитический метод	0,10	—
н1505	635064,79	2288383,52	Аналитический метод	0,10	—
н1506	635061,04	2288382,14	Аналитический метод	0,10	—
н1507	635058,84	2288381,27	Аналитический метод	0,10	—
н1508	635062,13	2288373,71	Аналитический метод	0,10	—
н1509	635068,41	2288375,91	Аналитический метод	0,10	—
н1510	635072,84	2288365,92	Аналитический метод	0,10	—
н1511	635035,31	2288345,18	Аналитический метод	0,10	—
н1512	634998,54	2288324,85	Аналитический метод	0,10	—
н1513	634988,72	2288347,87	Аналитический метод	0,10	—
н1514	634976,95	2288375,46	Аналитический метод	0,10	—
н1515	634965,17	2288403,05	Аналитический метод	0,10	—
н1516	634953,41	2288430,61	Аналитический метод	0,10	—
н1517	634941,95	2288458,45	Аналитический метод	0,10	—

н1518	634941,88	2288458,62	Аналитический метод	0,10	—
н1519	634929,36	2288485,88	Аналитический метод	0,10	—
н1520	634905,79	2288539,22	Аналитический метод	0,10	—
н1521	634894,06	2288566,83	Аналитический метод	0,10	—
н1522	634884,01	2288590,47	Аналитический метод	0,10	—
н1523	634876,85	2288607,35	Аналитический метод	0,10	—
н1524	634865,15	2288634,96	Аналитический метод	0,10	—
н1525	634853,45	2288662,59	Аналитический метод	0,10	—
н1526	634841,76	2288690,21	Аналитический метод	0,10	—
н1527	634830,06	2288717,84	Аналитический метод	0,10	—
н1528	634818,36	2288745,47	Аналитический метод	0,10	—
н1529	634818,36	2288745,48	Аналитический метод	0,10	—
н1530	634807,30	2288771,58	Аналитический метод	0,10	—
н1531	634794,42	2288801,33	Аналитический метод	0,10	—
н1532	634791,94	2288799,64	Аналитический метод	0,10	—
н1533	634722,52	2288961,98	Аналитический метод	0,10	—
н1534	634706,13	2289008,09	Аналитический метод	0,10	—
н1535	634702,37	2289006,75	Аналитический метод	0,10	—
н1536	634718,78	2288960,58	Аналитический метод	0,10	—
н1537	634718,82	2288960,47	Аналитический метод	0,10	—
н1538	634787,99	2288797,13	Аналитический метод	0,10	—
н1539	634786,41	2288795,85	Аналитический метод	0,10	—
н1540	634788,36	2288793,23	Аналитический метод	0,10	—
н1541	634799,02	2288768,08	Аналитический метод	0,10	—
н1542	634799,02	2288768,07	Аналитический метод	0,10	—
н1543	634810,08	2288741,97	Аналитический метод	0,10	—
н1544	634821,78	2288714,34	Аналитический метод	0,10	—
н1545	634833,48	2288686,71	Аналитический метод	0,10	—
н1546	634840,37	2288670,94	Аналитический метод	0,10	—
н1547	634848,54	2288652,43	Аналитический метод	0,10	—
н1548	634856,68	2288632,98	Аналитический метод	0,10	—
н1549	634867,92	2288604,58	Аналитический метод	0,10	—
н1550	634876,01	2288587,60	Аналитический метод	0,10	—
н1551	634885,90	2288565,32	Аналитический метод	0,10	—
н1552	634896,98	2288538,70	Аналитический метод	0,10	—
н1553	634909,13	2288510,91	Аналитический метод	0,10	—
н1554	634921,18	2288482,12	Аналитический метод	0,10	—
н1555	634933,66	2288454,94	Аналитический метод	0,10	—
н1556	634945,10	2288427,16	Аналитический метод	0,10	—
н1557	634945,12	2288427,10	Аналитический метод	0,10	—
н1558	634956,89	2288399,51	Аналитический метод	0,10	—
н1559	634968,67	2288371,92	Аналитический метод	0,10	—
н1560	634980,44	2288344,33	Аналитический метод	0,10	—
н1561	634990,67	2288320,36	Аналитический метод	0,10	—
н1562	634954,50	2288298,90	Аналитический метод	0,10	—
н1563	634919,59	2288278,19	Аналитический метод	0,10	—
н1564	634911,09	2288301,27	Аналитический метод	0,10	—
н1565	634900,71	2288329,42	Аналитический метод	0,10	—
н1566	634890,34	2288357,57	Аналитический метод	0,10	—
н1567	634879,96	2288385,72	Аналитический метод	0,10	—
н1568	634869,59	2288413,87	Аналитический метод	0,10	—
н1569	634858,75	2288443,19	Аналитический метод	0,10	—
н1570	634847,92	2288472,49	Аналитический метод	0,10	—
н1571	634833,41	2288509,04	Аналитический метод	0,10	—
н1572	634833,36	2288509,17	Аналитический метод	0,10	—
н1573	634821,26	2288536,63	Аналитический метод	0,10	—
н1574	634821,26	2288536,64	Аналитический метод	0,10	—
н1575	634809,16	2288564,09	Аналитический метод	0,10	—
н1576	634797,06	2288591,54	Аналитический метод	0,10	—
н1577	634784,96	2288618,99	Аналитический метод	0,10	—
н1578	634772,86	2288646,44	Аналитический метод	0,10	—
н1579	634760,76	2288673,88	Аналитический метод	0,10	—
н1580	634748,66	2288701,34	Аналитический метод	0,10	—
н1581	634748,66	2288701,35	Аналитический метод	0,10	—
н1582	634736,56	2288728,80	Аналитический метод	0,10	—
н1583	634722,45	2288760,82	Аналитический метод	0,10	—
н1584	634719,26	2288759,42	Аналитический метод	0,10	—
н1585	634719,26	2288759,43	Аналитический метод	0,10	—
н1586	634716,51	2288758,20	Аналитический метод	0,10	—

н1587	634716,50	2288758,23	Аналитический метод	0,10	—
н1588	634716,17	2288758,06	Аналитический метод	0,10	—
н1589	634714,21	2288757,20	Аналитический метод	0,10	—
н1590	634716,22	2288752,61	Аналитический метод	0,10	—
н1591	634728,32	2288725,16	Аналитический метод	0,10	—
н1592	634740,42	2288697,72	Аналитический метод	0,10	—
н1593	634752,52	2288670,26	Аналитический метод	0,10	—
н1594	634752,52	2288670,25	Аналитический метод	0,10	—
н1595	634764,62	2288642,80	Аналитический метод	0,10	—
н1596	634776,72	2288615,35	Аналитический метод	0,10	—
н1597	634788,82	2288587,90	Аналитический метод	0,10	—
н1598	634800,92	2288560,45	Аналитический метод	0,10	—
н1599	634813,02	2288533,01	Аналитический метод	0,10	—
н1600	634825,09	2288505,61	Аналитический метод	0,10	—
н1601	634825,38	2288504,89	Аналитический метод	0,10	—
н1602	634815,88	2288500,77	Аналитический метод	0,10	—
н1603	634762,20	2288624,64	Аналитический метод	0,10	—
н1604	634758,52	2288623,04	Аналитический метод	0,10	—
н1605	634824,91	2288469,87	Аналитический метод	0,10	—
н1606	634889,44	2288294,42	Аналитический метод	0,10	—
н1607	634893,20	2288295,80	Аналитический метод	0,10	—
н1608	634828,65	2288471,30	Аналитический метод	0,10	—
н1609	634828,61	2288471,41	Аналитический метод	0,10	—
н1610	634817,47	2288497,10	Аналитический метод	0,10	—
н1611	634826,85	2288501,17	Аналитический метод	0,10	—
н1612	634839,46	2288469,42	Аналитический метод	0,10	—
н1613	634839,47	2288469,39	Аналитический метод	0,10	—
н1614	634850,31	2288440,07	Аналитический метод	0,10	—
н1615	634861,15	2288410,75	Аналитический метод	0,10	—
н1616	634871,52	2288382,60	Аналитический метод	0,10	—
н1617	634881,90	2288354,45	Аналитический метод	0,10	—
н1618	634892,27	2288326,30	Аналитический метод	0,10	—
н1619	634902,65	2288298,15	Аналитический метод	0,10	—
н1620	634911,70	2288273,57	Аналитический метод	0,10	—
н1621	634897,32	2288265,30	Аналитический метод	0,10	—
н1622	634855,01	2288241,00	Аналитический метод	0,10	—
н1623	634812,71	2288216,70	Аналитический метод	0,10	—
н1624	634785,53	2288201,31	Аналитический метод	0,10	—
н1625	634762,51	2288188,27	Аналитический метод	0,10	—
н1626	634760,26	2288192,89	Аналитический метод	0,10	—
н1627	634782,63	2288205,86	Аналитический метод	0,10	—
н1628	634808,63	2288220,93	Аналитический метод	0,10	—
н1629	634810,49	2288226,64	Аналитический метод	0,10	—
н1630	634798,35	2288254,08	Аналитический метод	0,10	—
н1631	634798,34	2288254,08	Аналитический метод	0,10	—
н1632	634786,20	2288281,51	Аналитический метод	0,10	—
н1633	634774,05	2288308,94	Аналитический метод	0,10	—
н1634	634774,05	2288308,95	Аналитический метод	0,10	—
н1635	634770,82	2288316,26	Аналитический метод	0,10	—
н1636	634776,75	2288318,96	Аналитический метод	0,10	—
н1637	634807,79	2288250,64	Аналитический метод	0,10	—
н1638	634811,43	2288252,30	Аналитический метод	0,10	—
н1639	634705,12	2288486,28	Аналитический метод	0,10	—
н1640	634701,48	2288484,62	Аналитический метод	0,10	—
н1641	634775,09	2288322,60	Аналитический метод	0,10	—
н1642	634769,20	2288319,93	Аналитический метод	0,10	—
н1643	634761,92	2288336,38	Аналитический метод	0,10	—
н1644	634761,91	2288336,38	Аналитический метод	0,10	—
н1645	634749,78	2288363,81	Аналитический метод	0,10	—
н1646	634737,64	2288391,25	Аналитический метод	0,10	—
н1647	634737,63	2288391,25	Аналитический метод	0,10	—
н1648	634725,50	2288418,68	Аналитический метод	0,10	—
н1649	634713,37	2288446,12	Аналитический метод	0,10	—
н1650	634713,32	2288446,22	Аналитический метод	0,10	—
н1651	634700,55	2288473,36	Аналитический метод	0,10	—
н1652	634687,78	2288500,51	Аналитический метод	0,10	—
н1653	634675,01	2288527,66	Аналитический метод	0,10	—
н1654	634662,24	2288554,80	Аналитический метод	0,10	—
н1655	634649,47	2288581,95	Аналитический метод	0,10	—

н1656	634636,70	2288609,10	Аналитический метод	0,10	—
н1657	634627,92	2288627,76	Аналитический метод	0,10	—
н1658	634617,62	2288648,71	Аналитический метод	0,10	—
н1659	634614,90	2288647,31	Аналитический метод	0,10	—
н1660	634606,95	2288664,84	Аналитический метод	0,10	—
н1661	634616,55	2288669,33	Аналитический метод	0,10	—
н1662	634686,74	2288516,70	Аналитический метод	0,10	—
н1663	634690,38	2288518,38	Аналитический метод	0,10	—
н1664	634619,35	2288672,83	Аналитический метод	0,10	—
н1665	634619,34	2288672,84	Аналитический метод	0,10	—
н1666	634570,71	2288777,05	Аналитический метод	0,10	—
н1667	634570,64	2288777,18	Аналитический метод	0,10	—
н1668	634540,76	2288830,08	Аналитический метод	0,10	—
н1669	634526,53	2288855,63	Аналитический метод	0,10	—
н1670	634526,52	2288855,65	Аналитический метод	0,10	—
н1671	634523,05	2288853,67	Аналитический метод	0,10	—
н1672	634567,12	2288775,29	Аналитический метод	0,10	—
н1673	634614,87	2288672,96	Аналитический метод	0,10	—
н1674	634605,29	2288668,49	Аналитический метод	0,10	—
н1675	634543,74	2288804,15	Аналитический метод	0,10	—
н1676	634543,73	2288804,17	Аналитический метод	0,10	—
н1677	634491,08	2288916,68	Аналитический метод	0,10	—
н1678	634487,48	2288914,83	Аналитический метод	0,10	—
н1679	634494,90	2288899,66	Аналитический метод	0,10	—
н1680	634540,10	2288802,48	Аналитический метод	0,10	—
н1681	634611,34	2288645,49	Аналитический метод	0,10	—
н1682	634609,62	2288644,61	Аналитический метод	0,10	—
н1683	634619,78	2288623,93	Аналитический метод	0,10	—
н1684	634619,78	2288623,92	Аналитический метод	0,10	—
н1685	634628,56	2288605,26	Аналитический метод	0,10	—
н1686	634641,33	2288578,11	Аналитический метод	0,10	—
н1687	634654,10	2288550,96	Аналитический метод	0,10	—
н1688	634666,87	2288523,82	Аналитический метод	0,10	—
н1689	634679,64	2288496,67	Аналитический метод	0,10	—
н1690	634692,41	2288469,52	Аналитический метод	0,10	—
н1691	634705,16	2288442,43	Аналитический метод	0,10	—
н1692	634717,26	2288415,04	Аналитический метод	0,10	—
н1693	634717,27	2288415,04	Аналитический метод	0,10	—
н1694	634729,40	2288387,61	Аналитический метод	0,10	—
н1695	634741,54	2288360,17	Аналитический метод	0,10	—
н1696	634741,55	2288360,17	Аналитический метод	0,10	—
н1697	634753,68	2288332,74	Аналитический метод	0,10	—
н1698	634765,83	2288305,29	Аналитический метод	0,10	—
н1699	634777,98	2288277,87	Аналитический метод	0,10	—
н1700	634790,11	2288250,44	Аналитический метод	0,10	—
н1701	634800,62	2288226,69	Аналитический метод	0,10	—
н1702	634778,11	2288213,64	Аналитический метод	0,10	—
н1703	634753,04	2288199,34	Аналитический метод	0,10	—
н1704	634748,26	2288205,00	Аналитический метод	0,10	—
н1707	634705,45	2288282,98	Аналитический метод	0,10	—
н1708	634642,12	2288381,93	Аналитический метод	0,10	—
н1709	634638,76	2288379,77	Аналитический метод	0,10	—
н1710	634702,05	2288280,88	Аналитический метод	0,10	—
н1711	634745,09	2288202,55	Аналитический метод	0,10	—
н1712	634749,55	2288197,35	Аналитический метод	0,10	—
н1713	634744,01	2288194,19	Аналитический метод	0,10	—
н1714	634719,53	2288236,54	Аналитический метод	0,10	—
н1715	634691,15	2288285,55	Аналитический метод	0,10	—
н1716	634659,93	2288336,98	Аналитический метод	0,10	—
н1717	634626,00	2288390,52	Аналитический метод	0,10	—
н1718	634590,16	2288449,33	Аналитический метод	0,10	—
н1719	634559,76	2288505,40	Аналитический метод	0,10	—
н1720	634549,18	2288524,80	Аналитический метод	0,10	—
н1721	634538,56	2288544,30	Аналитический метод	0,10	—
н1722	634531,08	2288555,72	Аналитический метод	0,10	—
н1723	634534,00	2288557,62	Аналитический метод	0,10	—
н1724	634623,11	2288403,48	Аналитический метод	0,10	—
н1725	634626,57	2288405,48	Аналитический метод	0,10	—
н1726	634536,40	2288561,45	Аналитический метод	0,10	—

н1727	634536,37	2288561,51	Аналитический метод	0,10	—
н1728	634497,10	2288624,24	Аналитический метод	0,10	—
н1729	634497,11	2288624,29	Аналитический метод	0,10	—
н1730	634497,06	2288624,30	Аналитический метод	0,10	—
н1731	634497,05	2288624,33	Аналитический метод	0,10	—
н1732	634357,10	2288847,96	Аналитический метод	0,10	—
н1733	634353,70	2288845,84	Аналитический метод	0,10	—
н1734	634432,18	2288720,44	Аналитический метод	0,10	—
н1735	634427,81	2288717,18	Аналитический метод	0,10	—
н1736	634430,19	2288713,98	Аналитический метод	0,10	—
н1737	634434,31	2288717,04	Аналитический метод	0,10	—
н1738	634492,69	2288623,75	Аналитический метод	0,10	—
н1739	634485,69	2288618,40	Аналитический метод	0,10	—
н1740	634488,13	2288615,22	Аналитический метод	0,10	—
н1741	634494,82	2288620,35	Аналитический метод	0,10	—
н1742	634531,93	2288561,05	Аналитический метод	0,10	—
н1743	634528,89	2288559,06	Аналитический метод	0,10	—
н1744	634505,97	2288594,03	Аналитический метод	0,10	—
н1745	634498,33	2288605,69	Аналитический метод	0,10	—
н1746	634495,01	2288607,70	Аналитический метод	0,10	—
н1747	634487,60	2288607,88	Аналитический метод	0,10	—
н1748	634443,37	2288589,26	Аналитический метод	0,10	—
н1749	634442,03	2288587,72	Аналитический метод	0,10	—
н1750	634440,24	2288592,92	Аналитический метод	0,10	—
н1751	634402,30	2288650,04	Аналитический метод	0,10	—
н1752	634402,21	2288650,17	Аналитический метод	0,10	—
н1753	634350,11	2288716,01	Аналитический метод	0,10	—
н1754	634310,12	2288770,96	Аналитический метод	0,10	—
н1755	634306,88	2288768,60	Аналитический метод	0,10	—
н1756	634346,90	2288713,62	Аналитический метод	0,10	—
н1757	634346,95	2288713,56	Аналитический метод	0,10	—
н1758	634399,02	2288647,75	Аналитический метод	0,10	—
н1759	634436,50	2288591,46	Аналитический метод	0,10	—
н1760	634439,92	2288581,66	Аналитический метод	0,10	—
н1761	634438,99	2288576,68	Аналитический метод	0,10	—
н1762	634440,80	2288573,26	Аналитический метод	0,10	—
н1763	634440,80	2288573,25	Аналитический метод	0,10	—
н1764	634442,62	2288574,05	Аналитический метод	0,10	—
н1765	634446,10	2288566,77	Аналитический метод	0,10	—
н1766	634442,94	2288563,80	Аналитический метод	0,10	—
н1767	634431,60	2288586,40	Аналитический метод	0,10	—
н1768	634431,54	2288586,50	Аналитический метод	0,10	—
н1769	634431,46	2288586,63	Аналитический метод	0,10	—
н1770	634398,69	2288634,52	Аналитический метод	0,10	—
н1771	634398,62	2288634,61	Аналитический метод	0,10	—
н1772	634362,63	2288681,25	Аналитический метод	0,10	—
н1773	634334,83	2288721,53	Аналитический метод	0,10	—
н1774	634334,79	2288721,58	Аналитический метод	0,10	—
н1775	634316,93	2288745,69	Аналитический метод	0,10	—
н1776	634316,86	2288745,78	Аналитический метод	0,10	—
н1777	634298,31	2288768,01	Аналитический метод	0,10	—
н1778	634295,23	2288765,45	Аналитический метод	0,10	—
н1779	634313,75	2288743,26	Аналитический метод	0,10	—
н1780	634331,55	2288719,23	Аналитический метод	0,10	—
н1781	634361,37	2288677,26	Аналитический метод	0,10	—
н1782	634373,26	2288661,52	Аналитический метод	0,10	—
н1783	634386,66	2288643,68	Аналитический метод	0,10	—
н1784	634395,42	2288632,21	Аналитический метод	0,10	—
н1785	634428,08	2288584,48	Аналитический метод	0,10	—
н1786	634431,93	2288576,75	Аналитический метод	0,10	—
н1787	634450,09	2288538,55	Аналитический метод	0,10	—
н1788	634454,26	2288531,56	Аналитический метод	0,10	—
н1789	634464,31	2288512,85	Аналитический метод	0,10	—
н1790	634467,82	2288505,92	Аналитический метод	0,10	—
н1791	634484,52	2288480,92	Аналитический метод	0,10	—
н1792	634501,17	2288456,01	Аналитический метод	0,10	—
н1793	634572,42	2288364,90	Аналитический метод	0,10	—
н1794	634561,76	2288349,75	Аналитический метод	0,10	—
н1795	634561,67	2288349,60	Аналитический метод	0,10	—

н1796	634565,04	2288347,45	Аналитический метод	0,10	—
н1797	634577,53	2288365,10	Аналитический метод	0,10	—
н1798	634541,68	2288410,70	Аналитический метод	0,10	—
н1799	634552,59	2288415,41	Аналитический метод	0,10	—
н1800	634551,01	2288419,09	Аналитический метод	0,10	—
н1801	634539,13	2288413,96	Аналитический метод	0,10	—
н1802	634504,45	2288458,29	Аналитический метод	0,10	—
н1803	634489,05	2288481,34	Аналитический метод	0,10	—
н1804	634494,52	2288484,40	Аналитический метод	0,10	—
н1805	634505,98	2288468,75	Аналитический метод	0,10	—
н1806	634509,32	2288470,93	Аналитический метод	0,10	—
н1807	634496,70	2288488,19	Аналитический метод	0,10	—
н1808	634494,11	2288488,76	Аналитический метод	0,10	—
н1809	634486,82	2288484,68	Аналитический метод	0,10	—
н1810	634471,19	2288508,07	Аналитический метод	0,10	—
н1811	634456,76	2288534,21	Аналитический метод	0,10	—
н1812	634444,77	2288560,04	Аналитический метод	0,10	—
н1813	634447,91	2288562,98	Аналитический метод	0,10	—
н1814	634457,09	2288543,78	Аналитический метод	0,10	—
н1815	634457,13	2288543,69	Аналитический метод	0,10	—
н1816	634468,42	2288522,65	Аналитический метод	0,10	—
н1817	634471,94	2288524,55	Аналитический метод	0,10	—
н1818	634460,67	2288545,54	Аналитический метод	0,10	—
н1819	634446,28	2288575,66	Аналитический метод	0,10	—
н1820	634449,04	2288576,87	Аналитический метод	0,10	—
н1821	634448,89	2288581,81	Аналитический метод	0,10	—
н1822	634491,99	2288598,95	Аналитический метод	0,10	—
н1823	634498,45	2288589,09	Аналитический метод	0,10	—
н1824	634530,80	2288539,74	Аналитический метод	0,10	—
н1825	634541,28	2288520,50	Аналитический метод	0,10	—
н1826	634554,05	2288499,54	Аналитический метод	0,10	—
н1827	634582,26	2288445,08	Аналитический метод	0,10	—
н1828	634601,13	2288414,75	Аналитический метод	0,10	—
н1829	634601,13	2288412,94	Аналитический метод	0,10	—
н1830	634618,40	2288385,70	Аналитический метод	0,10	—
н1831	634652,33	2288332,16	Аналитический метод	0,10	—
н1832	634683,37	2288281,03	Аналитический метод	0,10	—
н1833	634711,73	2288232,04	Аналитический метод	0,10	—
н1834	634736,09	2288189,91	Аналитический метод	0,10	—
н1835	634711,99	2288176,88	Аналитический метод	0,10	—
н1836	634709,37	2288183,96	Аналитический метод	0,10	—
н1837	634707,06	2288183,01	Аналитический метод	0,10	—
н1838	634703,42	2288181,35	Аналитический метод	0,10	—
н1839	634703,26	2288181,69	Аналитический метод	0,10	—
н1840	634700,93	2288180,82	Аналитический метод	0,10	—
н1841	634704,05	2288172,40	Аналитический метод	0,10	—
н1842	634635,38	2288131,41	Аналитический метод	0,10	—
н1843	634631,11	2288137,82	Аналитический метод	0,10	—
н1844	634635,27	2288140,38	Аналитический метод	0,10	—
н1845	634635,07	2288140,65	Аналитический метод	0,10	—
н1846	634558,88	2288259,62	Аналитический метод	0,10	—
н1849	634550,85	2288272,56	Аналитический метод	0,10	—
н1850	634547,47	2288270,44	Аналитический метод	0,10	—
н1851	634554,50	2288259,25	Аналитический метод	0,10	—
н1852	634547,68	2288254,79	Аналитический метод	0,10	—
н1853	634547,04	2288254,12	Аналитический метод	0,10	—
н1854	634548,10	2288252,28	Аналитический метод	0,10	—
н1855	634545,48	2288249,71	Аналитический метод	0,10	—
н1856	634583,25	2288194,37	Аналитический метод	0,10	—
н1857	634627,61	2288126,85	Аналитический метод	0,10	—
н1858	634603,86	2288113,18	Аналитический метод	0,10	—
н1859	634570,65	2288157,90	Аналитический метод	0,10	—
н1860	634534,88	2288206,08	Аналитический метод	0,10	—
н1861	634497,49	2288256,31	Аналитический метод	0,10	—
н1862	634495,23	2288254,54	Аналитический метод	0,10	—
н1863	634479,79	2288275,36	Аналитический метод	0,10	—
н1864	634453,46	2288305,84	Аналитический метод	0,10	—
н1865	634450,51	2288303,14	Аналитический метод	0,10	—
н1866	634476,63	2288272,90	Аналитический метод	0,10	—

н1867	634492,08	2288252,08	Аналитический метод	0,10	—
н1868	634481,99	2288244,19	Аналитический метод	0,10	—
н1869	634447,73	2288257,78	Аналитический метод	0,10	—
н1870	634422,31	2288248,64	Аналитический метод	0,10	—
н1871	634422,27	2288248,82	Аналитический метод	0,10	—
н1872	634421,79	2288250,04	Аналитический метод	0,10	—
н1873	634413,51	2288246,76	Аналитический метод	0,10	—
н1874	634414,13	2288244,12	Аналитический метод	0,10	—
н1875	634401,45	2288231,38	Аналитический метод	0,10	—
н1876	634372,13	2288226,76	Аналитический метод	0,10	—
н1877	634350,06	2288248,68	Аналитический метод	0,10	—
н1878	634319,31	2288225,08	Аналитический метод	0,10	—
н1879	634295,19	2288162,44	Аналитический метод	0,10	—
н1880	634183,15	2288112,27	Аналитический метод	0,10	—
н1881	634183,13	2288112,27	Аналитический метод	0,10	—
н1882	634157,36	2288099,14	Аналитический метод	0,10	—
н1883	634160,09	2288104,96	Аналитический метод	0,10	—
н1884	634160,01	2288106,81	Аналитический метод	0,10	—
н1885	634159,97	2288106,89	Аналитический метод	0,10	—
н1886	634140,61	2288137,25	Аналитический метод	0,10	—
н1887	634137,23	2288135,09	Аналитический метод	0,10	—
н1888	634156,00	2288105,66	Аналитический метод	0,10	—
н1889	634151,85	2288096,33	Аналитический метод	0,10	—
н1890	634147,24	2288093,98	Аналитический метод	0,10	—
н1891	634147,07	2288087,75	Аналитический метод	0,10	—
н1892	634183,69	2288040,23	Аналитический метод	0,10	—
н1893	634199,76	2288016,79	Аналитический метод	0,10	—
н1894	634215,14	2287988,50	Аналитический метод	0,10	—
н1895	634232,49	2287956,63	Аналитический метод	0,10	—
н1896	634247,87	2287928,22	Аналитический метод	0,10	—
н1897	634250,95	2287929,85	Аналитический метод	0,10	—
н1898	634255,05	2287917,38	Аналитический метод	0,10	—
н1899	634256,09	2287913,52	Аналитический метод	0,10	—
н1900	634254,23	2287907,31	Аналитический метод	0,10	—
н1901	634246,90	2287896,33	Аналитический метод	0,10	—
н1902	634246,86	2287896,27	Аналитический метод	0,10	—
н1903	634246,94	2287895,16	Аналитический метод	0,10	—
н1904	634252,98	2287887,27	Аналитический метод	0,10	—
н1905	634262,40	2287864,93	Аналитический метод	0,10	—
н1906	634262,44	2287864,84	Аналитический метод	0,10	—
н1907	634277,05	2287838,09	Аналитический метод	0,10	—
н1908	634288,49	2287845,29	Аналитический метод	0,10	—
н1909	634297,72	2287830,01	Аналитический метод	0,10	—
н1910	634299,45	2287831,03	Аналитический метод	0,10	—
н1911	634299,44	2287831,05	Аналитический метод	0,10	—
н1912	634289,18	2287848,15	Аналитический метод	0,10	—
н1913	634277,76	2287841,05	Аналитический метод	0,10	—
н1914	634264,22	2287865,76	Аналитический метод	0,10	—
н1915	634254,77	2287888,17	Аналитический метод	0,10	—
н1916	634248,96	2287895,81	Аналитический метод	0,10	—
н1917	634255,98	2287906,32	Аналитический метод	0,10	—
н1918	634258,10	2287913,77	Аналитический метод	0,10	—
н1919	634256,98	2287917,93	Аналитический метод	0,10	—
н1920	634256,96	2287917,98	Аналитический метод	0,10	—
н1921	634252,74	2287930,75	Аналитический метод	0,10	—
н1923	634255,83	2287932,42	Аналитический метод	0,10	—
н1924	634242,56	2287956,95	Аналитический метод	0,10	—
н1925	634243,48	2287957,45	Аналитический метод	0,10	—
н1926	634264,45	2287919,81	Аналитический метод	0,10	—
н1927	634292,96	2287932,89	Аналитический метод	0,10	—
н1928	634289,12	2287926,30	Аналитический метод	0,10	—
н1929	634289,12	2287926,29	Аналитический метод	0,10	—
н1930	634292,58	2287924,28	Аналитический метод	0,10	—
н1931	634298,77	2287934,90	Аналитический метод	0,10	—
н1932	634319,26	2287908,17	Аналитический метод	0,10	—
н1933	634324,43	2287904,70	Аналитический метод	0,10	—
н1934	634327,23	2287907,39	Аналитический метод	0,10	—
н1935	634337,96	2287899,30	Аналитический метод	0,10	—
н1936	634322,39	2287887,48	Аналитический метод	0,10	—

н1937	634322,92	2287870,09	Аналитический метод	0,10	—
н1938	634323,31	2287869,01	Аналитический метод	0,10	—
н1939	634338,67	2287848,04	Аналитический метод	0,10	—
н1940	634342,01	2287850,22	Аналитический метод	0,10	—
н1941	634341,89	2287850,40	Аналитический метод	0,10	—
н1942	634326,89	2287870,89	Аналитический метод	0,10	—
н1943	634326,17	2287885,51	Аналитический метод	0,10	—
н1944	634341,29	2287896,79	Аналитический метод	0,10	—
н1945	634359,25	2287883,25	Аналитический метод	0,10	—
н1946	634397,51	2287854,41	Аналитический метод	0,10	—
н1947	634415,98	2287833,72	Аналитический метод	0,10	—
н1948	634406,64	2287824,97	Аналитический метод	0,10	—
н1949	634397,88	2287834,71	Аналитический метод	0,10	—
н1950	634394,90	2287832,03	Аналитический метод	0,10	—
н1951	634405,03	2287820,78	Аналитический метод	0,10	—
н1954	634440,77	2287782,95	Аналитический метод	0,10	—
н1955	634443,95	2287785,32	Аналитический метод	0,10	—
н1956	634409,35	2287822,03	Аналитический метод	0,10	—
н1957	634418,64	2287830,73	Аналитический метод	0,10	—
н1958	634468,16	2287775,23	Аналитический метод	0,10	—
н1959	634441,22	2287736,40	Аналитический метод	0,10	—
н1960	634422,43	2287712,43	Аналитический метод	0,10	—
н1961	634419,33	2287705,11	Аналитический метод	0,10	—
н1962	634420,40	2287702,48	Аналитический метод	0,10	—
н1963	634446,59	2287692,73	Аналитический метод	0,10	—
н1964	634463,73	2287692,53	Аналитический метод	0,10	—
н1965	634486,62	2287683,12	Аналитический метод	0,10	—
н10	634509,78	2287676,12	Аналитический метод	0,10	—
н1974	634823,22	2288039,78	Аналитический метод	0,10	—
н1977	634834,81	2288015,45	Аналитический метод	0,10	—
н1976	634830,63	2288013,55	Аналитический метод	0,10	—
н1975	634819,22	2288036,45	Аналитический метод	0,10	—
н1974	634823,22	2288039,78	Аналитический метод	0,10	—
н1966	634883,51	2289841,60	Аналитический метод	0,10	—
н1969	634885,77	2289838,31	Аналитический метод	0,10	—
н1968	634883,30	2289836,61	Аналитический метод	0,10	—
н1967	634881,03	2289839,91	Аналитический метод	0,10	—
н1966	634883,51	2289841,60	Аналитический метод	0,10	—
н1970	634416,40	2288014,32	Аналитический метод	0,10	—
н1973	634418,10	2288010,70	Аналитический метод	0,10	—
н1972	634415,39	2288009,43	Аналитический метод	0,10	—
н1971	634413,68	2288013,05	Аналитический метод	0,10	—
н1970	634416,40	2288014,32	Аналитический метод	0,10	—
н2248	634319,78	2287794,71	Аналитический метод	0,10	—
н2249	634318,03	2287793,73	Аналитический метод	0,10	—
н2250	634336,00	2287760,50	Аналитический метод	0,10	—
н2251	634342,27	2287743,96	Аналитический метод	0,10	—
н2252	634372,58	2287694,12	Аналитический метод	0,10	—
н2253	634390,73	2287672,35	Аналитический метод	0,10	—
н2254	634396,99	2287658,60	Аналитический метод	0,10	—
н2255	634417,39	2287622,49	Аналитический метод	0,10	—
н2256	634409,27	2287603,76	Аналитический метод	0,10	—
н2257	634403,10	2287575,38	Аналитический метод	0,10	—
н2258	634410,68	2287565,13	Аналитический метод	0,10	—
н2259	634415,61	2287554,77	Аналитический метод	0,10	—
н2260	634424,95	2287543,97	Аналитический метод	0,10	—
н2261	634409,47	2287531,55	Аналитический метод	0,10	—
н2262	634433,73	2287494,79	Аналитический метод	0,10	—
н2263	634443,46	2287477,41	Аналитический метод	0,10	—
н2264	634445,86	2287474,81	Аналитический метод	0,10	—
н2265	634453,19	2287450,41	Аналитический метод	0,10	—
н2266	634450,52	2287449,54	Аналитический метод	0,10	—
н2267	634407,92	2287433,98	Аналитический метод	0,10	—
н2268	634389,10	2287410,86	Аналитический метод	0,10	—
н2269	634394,21	2287407,02	Аналитический метод	0,10	—

н2270	634397,75	2287407,37	Аналитический метод	0,10	—
н2271	634412,22	2287425,97	Аналитический метод	0,10	—
н2272	634449,05	2287439,42	Аналитический метод	0,10	—
н2273	634450,12	2287435,65	Аналитический метод	0,10	—
н2274	634453,48	2287436,60	Аналитический метод	0,10	—
н2275	634453,85	2287434,72	Аналитический метод	0,10	—
н2276	634459,40	2287436,63	Аналитический метод	0,10	—
н2277	634457,67	2287442,41	Аналитический метод	0,10	—
н2278	634497,25	2287455,39	Аналитический метод	0,10	—
н2279	634501,89	2287440,90	Аналитический метод	0,10	—
н2280	634576,20	2287333,82	Аналитический метод	0,10	—
н2281	634570,74	2287330,11	Аналитический метод	0,10	—
н2282	634508,02	2287423,15	Аналитический метод	0,10	—
н2283	634490,10	2287443,63	Аналитический метод	0,10	—
н2284	634487,10	2287440,99	Аналитический метод	0,10	—
н2285	634504,77	2287420,81	Аналитический метод	0,10	—
н2286	634561,95	2287335,99	Аналитический метод	0,10	—
н2287	634538,37	2287316,27	Аналитический метод	0,10	—
н2288	634540,93	2287313,21	Аналитический метод	0,10	—
н2289	634564,19	2287332,66	Аналитический метод	0,10	—
н2290	634568,54	2287326,21	Аналитический метод	0,10	—
н2291	634644,83	2287213,63	Аналитический метод	0,10	—
н2292	634644,89	2287213,55	Аналитический метод	0,10	—
н2293	634679,63	2287167,10	Аналитический метод	0,10	—
н2294	634682,96	2287169,30	Аналитический метод	0,10	—
н2295	634648,12	2287215,91	Аналитический метод	0,10	—
н2296	634572,98	2287326,80	Аналитический метод	0,10	—
н2297	634578,47	2287330,52	Аналитический метод	0,10	—
н2298	634679,52	2287183,81	Аналитический метод	0,10	—
н2299	634696,04	2287166,15	Аналитический метод	0,10	—
н2300	634689,87	2287145,19	Аналитический метод	0,10	—
н2301	634692,93	2287144,59	Аналитический метод	0,10	—
н2302	634692,81	2287144,18	Аналитический метод	0,10	—
н2303	634696,65	2287143,06	Аналитический метод	0,10	—
н2304	634696,88	2287143,83	Аналитический метод	0,10	—
н2305	634698,71	2287143,47	Аналитический метод	0,10	—
н2306	634705,73	2287168,11	Аналитический метод	0,10	—
н2307	634696,55	2287176,00	Аналитический метод	0,10	—
н2308	634647,16	2287246,89	Аналитический метод	0,10	—
н2309	634588,74	2287332,58	Аналитический метод	0,10	—
н2310	634586,96	2287334,97	Аналитический метод	0,10	—
н2311	634590,18	2287337,31	Аналитический метод	0,10	—
н2312	634587,57	2287340,87	Аналитический метод	0,10	—
н2313	634582,53	2287341,81	Аналитический метод	0,10	—
н2314	634509,68	2287445,46	Аналитический метод	0,10	—
н2315	634498,70	2287481,94	Аналитический метод	0,10	—
н2316	634576,16	2287503,57	Аналитический метод	0,10	—
н2317	634636,84	2287457,08	Аналитический метод	0,10	—
н2318	634685,47	2287397,68	Аналитический метод	0,10	—
н2319	634688,33	2287398,53	Аналитический метод	0,10	—
н2320	634802,59	2287260,06	Аналитический метод	0,10	—
н2321	634836,17	2287218,43	Аналитический метод	0,10	—
н2322	634839,46	2287220,69	Аналитический метод	0,10	—
н2323	634805,70	2287262,58	Аналитический метод	0,10	—
н2324	634805,68	2287262,59	Аналитический метод	0,10	—
н2325	634692,49	2287399,78	Аналитический метод	0,10	—
н2326	634709,63	2287404,90	Аналитический метод	0,10	—
н2327	634752,67	2287357,93	Аналитический метод	0,10	—
н2328	634793,68	2287282,06	Аналитический метод	0,10	—
н2329	634802,75	2287277,38	Аналитический метод	0,10	—
н2330	634807,49	2287282,69	Аналитический метод	0,10	—
н2331	634807,08	2287283,26	Аналитический метод	0,10	—
н2332	634839,95	2287322,86	Аналитический метод	0,10	—
н2333	634839,51	2287323,55	Аналитический метод	0,10	—
н2334	634838,57	2287324,33	Аналитический метод	0,10	—
н2335	634811,97	2287292,29	Аналитический метод	0,10	—
н2336	634803,32	2287288,55	Аналитический метод	0,10	—
н2337	634803,29	2287288,60	Аналитический метод	0,10	—
н2338	634800,03	2287290,99	Аналитический метод	0,10	—

h2339	634760,49	2287364,31	Аналитический метод	0,10	—
h2340	634742,10	2287383,79	Аналитический метод	0,10	—
h2341	634741,15	2287382,89	Аналитический метод	0,10	—
h2342	634739,08	2287385,06	Аналитический метод	0,10	—
h2343	634741,98	2287387,82	Аналитический метод	0,10	—
h2344	634744,05	2287385,64	Аналитический метод	0,10	—
h2345	634743,83	2287385,44	Аналитический метод	0,10	—
h2346	634747,32	2287381,37	Аналитический метод	0,10	—
h2347	634754,09	2287385,09	Аналитический метод	0,10	—
h2348	634774,52	2287349,93	Аналитический метод	0,10	—
h2349	634799,06	2287364,68	Аналитический метод	0,10	—
h2350	634825,26	2287326,72	Аналитический метод	0,10	—
h2351	634821,75	2287324,48	Аналитический метод	0,10	—
h2352	634822,83	2287322,80	Аналитический метод	0,10	—
h2353	634835,01	2287330,56	Аналитический метод	0,10	—
h2354	634834,92	2287330,70	Аналитический метод	0,10	—
h2355	634839,83	2287333,86	Аналитический метод	0,10	—
h2356	634838,88	2287335,41	Аналитический метод	0,10	—
h2357	634826,94	2287327,79	Аналитический метод	0,10	—
h2358	634800,19	2287366,57	Аналитический метод	0,10	—
h2359	634791,91	2287380,07	Аналитический метод	0,10	—
h2360	634788,02	2287377,72	Аналитический метод	0,10	—
h2361	634789,06	2287376,00	Аналитический метод	0,10	—
h2362	634791,26	2287377,33	Аналитический метод	0,10	—
h2363	634797,97	2287366,36	Аналитический метод	0,10	—
h2364	634775,24	2287352,70	Аналитический метод	0,10	—
h2365	634754,81	2287387,80	Аналитический метод	0,10	—
h2366	634747,83	2287383,94	Аналитический метод	0,10	—
h2367	634743,93	2287388,47	Аналитический метод	0,10	—
h2368	634740,70	2287391,92	Аналитический метод	0,10	—
h2369	634734,59	2287392,10	Аналитический метод	0,10	—
h2370	634713,09	2287416,45	Аналитический метод	0,10	—
h2371	634688,67	2287409,11	Аналитический метод	0,10	—
h2372	634643,58	2287464,46	Аналитический метод	0,10	—
h2373	634588,50	2287506,95	Аналитический метод	0,10	—
h2374	634667,22	2287528,39	Аналитический метод	0,10	—
h2375	634814,79	2287561,99	Аналитический метод	0,10	—
h2376	634818,88	2287534,56	Аналитический метод	0,10	—
h2377	634797,15	2287534,20	Аналитический метод	0,10	—
h2378	634680,04	2287506,05	Аналитический метод	0,10	—
h2379	634680,98	2287502,17	Аналитический метод	0,10	—
h2380	634797,43	2287530,20	Аналитический метод	0,10	—
h2381	634821,18	2287530,60	Аналитический метод	0,10	—
h2382	634841,50	2287529,99	Аналитический метод	0,10	—
h2383	634885,18	2287499,64	Аналитический метод	0,10	—
h2384	634946,97	2287397,27	Аналитический метод	0,10	—
h2385	634950,41	2287399,30	Аналитический метод	0,10	—
h2386	634950,39	2287399,33	Аналитический метод	0,10	—
h2387	634888,38	2287502,07	Аналитический метод	0,10	—
h2388	634843,29	2287533,61	Аналитический метод	0,10	—
h2389	634822,92	2287534,55	Аналитический метод	0,10	—
h2390	634818,22	2287566,16	Аналитический метод	0,10	—
h2391	634817,96	2287574,87	Аналитический метод	0,10	—
h2392	634814,62	2287574,77	Аналитический метод	0,10	—
h2393	634814,60	2287575,04	Аналитический метод	0,10	—
h2394	634814,26	2287579,03	Аналитический метод	0,10	—
h2395	634814,26	2287579,09	Аналитический метод	0,10	—
h2396	634817,87	2287579,62	Аналитический метод	0,10	—
h2397	634817,02	2287585,32	Аналитический метод	0,10	—
h2398	634813,40	2287596,41	Аналитический метод	0,10	—
h2399	634813,12	2287601,98	Аналитический метод	0,10	—
h2400	634801,38	2287629,29	Аналитический метод	0,10	—
h2401	634811,94	2287651,42	Аналитический метод	0,10	—
h2402	634831,41	2287655,72	Аналитический метод	0,10	—
h2403	634832,96	2287649,32	Аналитический метод	0,10	—
h2404	634890,88	2287663,79	Аналитический метод	0,10	—
h2405	634890,90	2287663,79	Аналитический метод	0,10	—
h2406	634937,38	2287675,81	Аналитический метод	0,10	—
h2407	634949,69	2287678,94	Аналитический метод	0,10	—

н2408	635033,38	2287696,55	Аналитический метод	0,10	—
н2409	635057,60	2287684,03	Аналитический метод	0,10	—
н2410	635057,95	2287683,12	Аналитический метод	0,10	—
н2411	635063,67	2287624,27	Аналитический метод	0,10	—
н2412	635066,37	2287621,72	Аналитический метод	0,10	—
н2413	635074,49	2287619,17	Аналитический метод	0,10	—
н2414	635074,83	2287573,38	Аналитический метод	0,10	—
н2415	635021,76	2287571,94	Аналитический метод	0,10	—
н2416	635004,19	2287570,93	Аналитический метод	0,10	—
н2417	634998,14	2287570,97	Аналитический метод	0,10	—
н2418	634997,39	2287570,98	Аналитический метод	0,10	—
н2419	634983,68	2287570,97	Аналитический метод	0,10	—
н2420	634969,81	2287570,96	Аналитический метод	0,10	—
н2421	634959,81	2287570,96	Аналитический метод	0,10	—
н2422	634940,22	2287565,87	Аналитический метод	0,10	—
н2423	634929,37	2287565,10	Аналитический метод	0,10	—
н2424	634910,71	2287563,93	Аналитический метод	0,10	—
н2425	634882,15	2287562,23	Аналитический метод	0,10	—
н2426	634882,30	2287559,69	Аналитический метод	0,10	—
н2427	634877,39	2287559,79	Аналитический метод	0,10	—
н2428	634874,52	2287557,98	Аналитический метод	0,10	—
н2429	634888,32	2287540,50	Аналитический метод	0,10	—
н2430	634896,27	2287524,33	Аналитический метод	0,10	—
н2431	634899,66	2287526,21	Аналитический метод	0,10	—
н2432	634892,71	2287540,62	Аналитический метод	0,10	—
н2433	634909,54	2287548,51	Аналитический метод	0,10	—
н2434	634999,10	2287554,01	Аналитический метод	0,10	—
н2435	635028,78	2287555,21	Аналитический метод	0,10	—
н2436	635028,80	2287555,21	Аналитический метод	0,10	—
н2437	635080,18	2287557,66	Аналитический метод	0,10	—
н2438	635080,18	2287557,65	Аналитический метод	0,10	—
н2439	635080,25	2287557,65	Аналитический метод	0,10	—
н2440	635096,96	2287558,27	Аналитический метод	0,10	—
н2441	635096,82	2287562,27	Аналитический метод	0,10	—
н2442	635082,07	2287561,72	Аналитический метод	0,10	—
н2443	635081,94	2287564,48	Аналитический метод	0,10	—
н2444	635083,90	2287564,52	Аналитический метод	0,10	—
н2445	635083,84	2287571,99	Аналитический метод	0,10	—
н2446	635087,01	2287577,39	Аналитический метод	0,10	—
н2447	635084,27	2287577,35	Аналитический метод	0,10	—
н2448	635084,22	2287581,35	Аналитический метод	0,10	—
н2449	635087,22	2287581,39	Аналитический метод	0,10	—
н2450	635087,26	2287577,81	Аналитический метод	0,10	—
н2451	635088,10	2287580,88	Аналитический метод	0,10	—
н2452	635087,80	2287591,32	Аналитический метод	0,10	—
н2453	635087,53	2287592,26	Аналитический метод	0,10	—
н2454	635083,64	2287599,04	Аналитический метод	0,10	—
н2455	635083,50	2287617,61	Аналитический метод	0,10	—
н2456	635116,03	2287611,57	Аналитический метод	0,10	—
н2457	635115,74	2287488,11	Аналитический метод	0,10	—
н2458	635113,72	2287486,03	Аналитический метод	0,10	—
н2459	635084,07	2287483,17	Аналитический метод	0,10	—
н2460	635083,96	2287483,16	Аналитический метод	0,10	—
н2461	635054,41	2287478,68	Аналитический метод	0,10	—
н2462	635024,83	2287474,76	Аналитический метод	0,10	—
н2463	635024,80	2287474,76	Аналитический метод	0,10	—
н2464	634994,92	2287470,36	Аналитический метод	0,10	—
н2465	634965,30	2287466,04	Аналитический метод	0,10	—
н2466	634965,29	2287466,04	Аналитический метод	0,10	—
н2467	634950,55	2287463,82	Аналитический метод	0,10	—
н2468	634950,85	2287459,84	Аналитический метод	0,10	—
н2469	634965,88	2287462,08	Аналитический метод	0,10	—
н2470	634995,50	2287466,40	Аналитический метод	0,10	—
н2471	635025,37	2287470,80	Аналитический метод	0,10	—
н2472	635054,95	2287474,72	Аналитический метод	0,10	—
н2473	635054,99	2287474,72	Аналитический метод	0,10	—
н2474	635084,51	2287479,19	Аналитический метод	0,10	—
н2475	635114,83	2287482,12	Аналитический метод	0,10	—
н2476	635115,73	2287482,81	Аналитический метод	0,10	—

н2477	635115,59	2287422,59	Аналитический метод	0,10	—
н2478	635101,15	2287415,36	Аналитический метод	0,10	—
н2479	635012,68	2287402,21	Аналитический метод	0,10	—
н2480	634988,47	2287399,76	Аналитический метод	0,10	—
н2481	634988,67	2287395,77	Аналитический метод	0,10	—
н2482	635013,13	2287398,23	Аналитический метод	0,10	—
н2483	635013,22	2287398,24	Аналитический метод	0,10	—
н2484	635102,05	2287411,45	Аналитический метод	0,10	—
н2485	635115,57	2287418,13	Аналитический метод	0,10	—
н2486	635115,50	2287386,44	Аналитический метод	0,10	—
н2487	635155,23	2287291,17	Аналитический метод	0,10	—
н2488	635123,12	2287272,75	Аналитический метод	0,10	—
н2489	635090,96	2287246,34	Аналитический метод	0,10	—
н2490	635090,63	2287242,55	Аналитический метод	0,10	—
н2491	635102,18	2287210,90	Аналитический метод	0,10	—
н2492	635110,64	2287213,98	Аналитический метод	0,10	—
н2493	635100,19	2287242,61	Аналитический метод	0,10	—
н2494	635128,50	2287265,52	Аналитический метод	0,10	—
н2495	635163,14	2287285,32	Аналитический метод	0,10	—
н2496	635165,06	2287290,96	Аналитический метод	0,10	—
н2497	635124,15	2287389,06	Аналитический метод	0,10	—
н2498	635125,03	2287613,20	Аналитический метод	0,10	—
н2499	635136,41	2287622,74	Аналитический метод	0,10	—
н2500	635130,63	2287629,64	Аналитический метод	0,10	—
н2501	635119,28	2287620,12	Аналитический метод	0,10	—
н2502	635072,29	2287628,62	Аналитический метод	0,10	—
н2503	635069,56	2287653,65	Аналитический метод	0,10	—
н2504	635100,91	2287665,35	Аналитический метод	0,10	—
н2505	635099,51	2287669,09	Аналитический метод	0,10	—
н2506	635069,11	2287657,74	Аналитический метод	0,10	—
н2507	635066,31	2287683,45	Аналитический метод	0,10	—
н2508	635054,37	2287717,59	Аналитический метод	0,10	—
н2509	635025,01	2287710,49	Аналитический метод	0,10	—
н2510	635009,42	2287706,96	Аналитический метод	0,10	—
н2511	635002,07	2287704,21	Аналитический метод	0,10	—
н2512	634998,12	2287703,32	Аналитический метод	0,10	—
н2513	634885,43	2287677,61	Аналитический метод	0,10	—
н2514	634880,14	2287676,35	Аналитический метод	0,10	—
н2515	634810,89	2287660,40	Аналитический метод	0,10	—
н2516	634809,82	2287662,08	Аналитический метод	0,10	—
н2517	634807,26	2287660,44	Аналитический метод	0,10	—
н2518	634793,98	2287681,38	Аналитический метод	0,10	—
н2519	634790,60	2287679,24	Аналитический метод	0,10	—
н2520	634803,75	2287658,20	Аналитический метод	0,10	—
н2521	634802,24	2287657,24	Аналитический метод	0,10	—
н2522	634803,67	2287654,99	Аналитический метод	0,10	—
н2523	634794,70	2287635,56	Аналитический метод	0,10	—
н2524	634780,57	2287654,78	Аналитический метод	0,10	—
н2525	634766,47	2287676,91	Аналитический метод	0,10	—
н2526	634750,79	2287702,30	Аналитический метод	0,10	—
н2527	634734,84	2287728,15	Аналитический метод	0,10	—
н2528	634734,79	2287728,23	Аналитический метод	0,10	—
н2529	634717,84	2287753,10	Аналитический метод	0,10	—
н2530	634701,37	2287778,07	Аналитический метод	0,10	—
н2531	634698,03	2287775,87	Аналитический метод	0,10	—
н2532	634714,51	2287750,89	Аналитический метод	0,10	—
н2533	634714,53	2287750,86	Аналитический метод	0,10	—
н2534	634731,46	2287726,01	Аналитический метод	0,10	—
н2535	634747,39	2287700,20	Аналитический метод	0,10	—
н2536	634763,08	2287674,80	Аналитический метод	0,10	—
н2537	634763,09	2287674,78	Аналитический метод	0,10	—
н2538	634777,23	2287652,58	Аналитический метод	0,10	—
н2539	634777,31	2287652,46	Аналитический метод	0,10	—
н2540	634792,80	2287631,42	Аналитический метод	0,10	—
н2541	634792,14	2287630,00	Аналитический метод	0,10	—
н2542	634792,31	2287627,56	Аналитический метод	0,10	—
н2543	634804,19	2287600,58	Аналитический метод	0,10	—
н2544	634806,34	2287569,20	Аналитический метод	0,10	—
н2545	634668,68	2287538,28	Аналитический метод	0,10	—

h2546	634628,07	2287611,41	Аналитический метод	0,10	—
h2547	634610,03	2287650,37	Аналитический метод	0,10	—
h2548	634602,87	2287652,78	Аналитический метод	0,10	—
h2549	634593,94	2287647,55	Аналитический метод	0,10	—
h2550	634598,98	2287639,00	Аналитический метод	0,10	—
h2551	634619,22	2287606,79	Аналитический метод	0,10	—
h2552	634658,38	2287536,21	Аналитический метод	0,10	—
h2553	634453,31	2287479,89	Аналитический метод	0,10	—
h2554	634454,26	2287476,44	Аналитический метод	0,10	—
h2555	634447,18	2287476,33	Аналитический метод	0,10	—
h2556	634445,14	2287478,50	Аналитический метод	0,10	—
h2557	634435,45	2287495,80	Аналитический метод	0,10	—
h2558	634435,45	2287495,81	Аналитический метод	0,10	—
h2559	634435,41	2287495,86	Аналитический метод	0,10	—
h2560	634412,08	2287531,12	Аналитический метод	0,10	—
h2561	634427,72	2287543,76	Аналитический метод	0,10	—
h2562	634417,21	2287555,98	Аналитический метод	0,10	—
h2563	634412,29	2287566,03	Аналитический метод	0,10	—
h2564	634405,10	2287575,99	Аналитический метод	0,10	—
h2565	634411,20	2287603,23	Аналитический метод	0,10	—
h2566	634419,43	2287622,15	Аналитический метод	0,10	—
h2567	634419,38	2287623,04	Аналитический метод	0,10	—
h2568	634398,75	2287659,54	Аналитический метод	0,10	—
h2569	634392,45	2287673,39	Аналитический метод	0,10	—
h2570	634374,17	2287695,34	Аналитический метод	0,10	—
h2571	634344,11	2287744,75	Аналитический метод	0,10	—
h2572	634337,85	2287761,27	Аналитический метод	0,10	—
h2573	634319,79	2287794,69	Аналитический метод	0,10	—
h2248	634319,78	2287794,71	Аналитический метод	0,10	—
h2578	634489,76	2287480,44	Аналитический метод	0,10	—
h2583	634494,63	2287464,00	Аналитический метод	0,10	—
h2582	634455,08	2287451,03	Аналитический метод	0,10	—
h2581	634448,09	2287474,34	Аналитический метод	0,10	—
h2580	634454,39	2287474,44	Аналитический метод	0,10	—
h2579	634455,69	2287471,21	Аналитический метод	0,10	—
h2578	634489,76	2287480,44	Аналитический метод	0,10	—
h2600	634995,89	2287557,82	Аналитический метод	0,10	—
h2603	634970,07	2287556,27	Аналитический метод	0,10	—
h2602	634967,18	2287562,41	Аналитический метод	0,10	—
h2601	634993,22	2287562,83	Аналитический метод	0,10	—
h2600	634995,89	2287557,82	Аналитический метод	0,10	—
h2588	634907,31	2287551,88	Аналитический метод	0,10	—
h2591	634890,61	2287544,06	Аналитический метод	0,10	—
h2590	634883,55	2287553,41	Аналитический метод	0,10	—
h2589	634907,89	2287554,63	Аналитический метод	0,10	—
h2588	634907,31	2287551,88	Аналитический метод	0,10	—
h2592	635025,47	2287559,08	Аналитический метод	0,10	—
h2595	635000,28	2287558,06	Аналитический метод	0,10	—
h2594	634997,85	2287562,72	Аналитический метод	0,10	—
h2593	635023,17	2287563,43	Аналитический метод	0,10	—
h2592	635025,47	2287559,08	Аналитический метод	0,10	—
h2604	634965,83	2287556,02	Аналитический метод	0,10	—
h2607	634941,38	2287554,56	Аналитический метод	0,10	—
h2606	634941,99	2287557,04	Аналитический метод	0,10	—
h2605	634963,14	2287562,34	Аналитический метод	0,10	—
h2604	634965,83	2287556,02	Аналитический метод	0,10	—
h2584	635054,11	2287560,42	Аналитический метод	0,10	—
h2587	635029,87	2287559,27	Аналитический метод	0,10	—
h2586	635027,77	2287563,48	Аналитический метод	0,10	—
h2585	635052,80	2287564,02	Аналитический метод	0,10	—
h2584	635054,11	2287560,42	Аналитический метод	0,10	—
h2574	635078,07	2287561,56	Аналитический метод	0,10	—

н2577	635058,30	2287560,62	Аналитический метод	0,10	—
н2576	635057,07	2287564,02	Аналитический метод	0,10	—
н2575	635077,98	2287564,32	Аналитический метод	0,10	—
н2574	635078,07	2287561,56	Аналитический метод	0,10	—
н2596	634937,19	2287554,31	Аналитический метод	0,10	—
н2599	634911,62	2287552,77	Аналитический метод	0,10	—
н2598	634912,16	2287554,94	Аналитический метод	0,10	—
н2597	634937,80	2287556,69	Аналитический метод	0,10	—
н2596	634937,19	2287554,31	Аналитический метод	0,10	—
н2071	635196,43	2289761,53	Аналитический метод	0,10	—
н2072	635173,21	2289750,57	Аналитический метод	0,10	—
н2073	635151,08	2289732,19	Аналитический метод	0,10	—
н2074	635153,64	2289729,11	Аналитический метод	0,10	—
н2075	635175,57	2289747,33	Аналитический метод	0,10	—
н2076	635196,73	2289757,25	Аналитический метод	0,10	—
н2077	635209,05	2289742,46	Аналитический метод	0,10	—
н2078	635209,07	2289742,45	Аналитический метод	0,10	—
н2079	635222,02	2289727,19	Аналитический метод	0,10	—
н2080	635238,46	2289707,54	Аналитический метод	0,10	—
н2081	635219,90	2289696,76	Аналитический метод	0,10	—
н2082	635203,18	2289672,80	Аналитический метод	0,10	—
н2083	635183,50	2289654,55	Аналитический метод	0,10	—
н2084	635183,49	2289654,54	Аналитический метод	0,10	—
н2085	635170,34	2289642,16	Аналитический метод	0,10	—
н2086	635151,28	2289624,37	Аналитический метод	0,10	—
н2087	635141,98	2289614,67	Аналитический метод	0,10	—
н2088	635116,57	2289585,54	Аналитический метод	0,10	—
н2089	635101,76	2289569,35	Аналитический метод	0,10	—
н2090	635086,91	2289553,19	Аналитический метод	0,10	—
н2091	635075,19	2289540,42	Аналитический метод	0,10	—
н2092	635059,77	2289524,95	Аналитический метод	0,10	—
н2093	635046,29	2289511,39	Аналитический метод	0,10	—
н2094	635025,99	2289491,02	Аналитический метод	0,10	—
н2095	635028,83	2289488,20	Аналитический метод	0,10	—
н2096	635049,13	2289508,57	Аналитический метод	0,10	—
н2097	635062,61	2289522,13	Аналитический метод	0,10	—
н2098	635078,06	2289537,63	Аналитический метод	0,10	—
н2099	635078,11	2289537,69	Аналитический метод	0,10	—
н2100	635089,85	2289550,49	Аналитический метод	0,10	—
н2101	635104,70	2289566,65	Аналитический метод	0,10	—
н2102	635104,71	2289566,65	Аналитический метод	0,10	—
н2103	635119,53	2289582,85	Аналитический метод	0,10	—
н2104	635119,54	2289582,87	Аналитический метод	0,10	—
н2105	635134,85	2289600,02	Аналитический метод	0,10	—
н2106	635144,42	2289612,57	Аналитический метод	0,10	—
н2107	635152,98	2289620,58	Аналитический метод	0,10	—
н2108	635153,79	2289621,34	Аналитический метод	0,10	—
н2109	635168,73	2289635,31	Аналитический метод	0,10	—
н2110	635186,23	2289651,62	Аналитический метод	0,10	—
н2111	635206,06	2289670,01	Аналитический метод	0,10	—
н2112	635222,29	2289693,53	Аналитический метод	0,10	—
н2113	635241,07	2289704,43	Аналитический метод	0,10	—
н2114	635258,05	2289684,22	Аналитический метод	0,10	—
н2115	635277,28	2289661,20	Аналитический метод	0,10	—
н2116	635283,79	2289649,64	Аналитический метод	0,10	—
н2117	635284,51	2289642,07	Аналитический метод	0,10	—
н2118	635288,12	2289640,61	Аналитический метод	0,10	—
н2119	635287,91	2289648,10	Аналитический метод	0,10	—
н2120	635310,18	2289646,09	Аналитический метод	0,10	—
н2121	635328,60	2289638,33	Аналитический метод	0,10	—
н2122	635336,52	2289639,35	Аналитический метод	0,10	—
н2123	635360,08	2289649,39	Аналитический метод	0,10	—
н2124	635366,96	2289634,81	Аналитический метод	0,10	—
н2125	635377,15	2289613,04	Аналитический метод	0,10	—
н2126	635376,22	2289585,27	Аналитический метод	0,10	—
н2127	635360,89	2289571,54	Аналитический метод	0,10	—
н2128	635342,70	2289550,02	Аналитический метод	0,10	—

h2129	635332,34	2289537,71	Аналитический метод	0,10	—
h2130	635312,91	2289514,77	Аналитический метод	0,10	—
h2131	635315,97	2289512,19	Аналитический метод	0,10	—
h2132	635335,40	2289535,13	Аналитический метод	0,10	—
h2133	635345,76	2289547,44	Аналитический метод	0,10	—
h2134	635362,47	2289567,24	Аналитический метод	0,10	—
h2135	635372,67	2289557,78	Аналитический метод	0,10	—
h2136	635385,92	2289545,56	Аналитический метод	0,10	—
h2137	635400,46	2289526,39	Аналитический метод	0,10	—
h2138	635406,31	2289502,59	Аналитический метод	0,10	—
h2139	635409,44	2289489,90	Аналитический метод	0,10	—
h2140	635397,69	2289487,08	Аналитический метод	0,10	—
h2141	635398,63	2289483,20	Аналитический метод	0,10	—
h2142	635412,33	2289486,49	Аналитический метод	0,10	—
h2143	635413,80	2289488,91	Аналитический метод	0,10	—
h2144	635410,19	2289503,55	Аналитический метод	0,10	—
h2145	635404,88	2289525,15	Аналитический метод	0,10	—
h2146	635418,87	2289523,49	Аналитический метод	0,10	—
h2147	635428,79	2289529,46	Аналитический метод	0,10	—
h2148	635431,90	2289529,39	Аналитический метод	0,10	—
h2149	635449,12	2289515,67	Аналитический метод	0,10	—
h2150	635453,45	2289509,75	Аналитический метод	0,10	—
h2151	635463,08	2289487,80	Аналитический метод	0,10	—
h2152	635464,11	2289486,77	Аналитический метод	0,10	—
h2153	635491,47	2289474,82	Аналитический метод	0,10	—
h2154	635493,07	2289478,48	Аналитический метод	0,10	—
h2155	635466,43	2289490,12	Аналитический метод	0,10	—
h2156	635457,02	2289511,55	Аналитический метод	0,10	—
h2157	635452,20	2289518,25	Аналитический метод	0,10	—
h2158	635433,87	2289532,94	Аналитический метод	0,10	—
h2159	635432,66	2289533,38	Аналитический метод	0,10	—
h2160	635428,29	2289533,47	Аналитический метод	0,10	—
h2161	635427,22	2289533,18	Аналитический метод	0,10	—
h2162	635417,43	2289527,29	Аналитический метод	0,10	—
h2163	635403,15	2289529,46	Аналитический метод	0,10	—
h2164	635388,77	2289548,38	Аналитический метод	0,10	—
h2165	635375,39	2289560,72	Аналитический метод	0,10	—
h2166	635365,27	2289570,10	Аналитический метод	0,10	—
h2167	635379,52	2289582,86	Аналитический метод	0,10	—
h2168	635380,19	2289584,28	Аналитический метод	0,10	—
h2169	635380,56	2289604,39	Аналитический метод	0,10	—
h2170	635380,85	2289613,10	Аналитический метод	0,10	—
h2171	635370,58	2289636,51	Аналитический метод	0,10	—
h2172	635363,59	2289651,33	Аналитический метод	0,10	—
h2173	635378,27	2289661,04	Аналитический метод	0,10	—
h2174	635396,66	2289658,18	Аналитический метод	0,10	—
h2175	635415,27	2289645,55	Аналитический метод	0,10	—
h2176	635428,67	2289630,57	Аналитический метод	0,10	—
h2177	635447,43	2289608,91	Аналитический метод	0,10	—
h2178	635447,49	2289608,85	Аналитический метод	0,10	—
h2179	635461,19	2289594,41	Аналитический метод	0,10	—
h2180	635497,20	2289561,15	Аналитический метод	0,10	—
h2181	635511,29	2289546,35	Аналитический метод	0,10	—
h2182	635521,60	2289539,29	Аналитический метод	0,10	—
h2183	635539,31	2289515,32	Аналитический метод	0,10	—
h2184	635552,21	2289497,53	Аналитический метод	0,10	—
h2185	635552,22	2289497,51	Аналитический метод	0,10	—
h2186	635563,82	2289481,80	Аналитический метод	0,10	—
h2187	635557,35	2289473,01	Аналитический метод	0,10	—
h2188	635554,52	2289462,06	Аналитический метод	0,10	—
h2189	635557,49	2289457,10	Аналитический метод	0,10	—
h2190	635576,75	2289446,49	Аналитический метод	0,10	—
h2191	635596,90	2289428,75	Аналитический метод	0,10	—
h2192	635626,03	2289418,55	Аналитический метод	0,10	—
h2193	635627,33	2289422,33	Аналитический метод	0,10	—
h2194	635599,25	2289432,01	Аналитический метод	0,10	—
h2195	635579,22	2289449,64	Аналитический метод	0,10	—
h2196	635560,64	2289459,63	Аналитический метод	0,10	—
h2197	635558,42	2289463,34	Аналитический метод	0,10	—

н2198	635560,89	2289471,09	Аналитический метод	0,10	—
н2199	635567,92	2289480,61	Аналитический метод	0,10	—
н2200	635567,92	2289482,99	Аналитический метод	0,10	—
н2201	635555,44	2289499,88	Аналитический метод	0,10	—
н2202	635542,54	2289517,67	Аналитический метод	0,10	—
н2203	635542,53	2289517,69	Аналитический метод	0,10	—
н2204	635524,62	2289541,94	Аналитический метод	0,10	—
н2205	635513,73	2289549,53	Аналитический метод	0,10	—
н2206	635500,09	2289563,92	Аналитический метод	0,10	—
н2207	635500,07	2289563,94	Аналитический метод	0,10	—
н2208	635463,87	2289597,38	Аналитический метод	0,10	—
н2209	635450,42	2289611,58	Аналитический метод	0,10	—
н2210	635431,93	2289632,77	Аналитический метод	0,10	—
н2211	635431,92	2289632,78	Аналитический метод	0,10	—
н2212	635417,72	2289648,71	Аналитический метод	0,10	—
н2213	635398,53	2289661,74	Аналитический метод	0,10	—
н2214	635376,71	2289664,80	Аналитический метод	0,10	—
н2215	635360,01	2289653,76	Аналитический метод	0,10	—
н2216	635359,94	2289653,69	Аналитический метод	0,10	—
н2217	635335,62	2289643,25	Аналитический метод	0,10	—
н2218	635329,62	2289642,24	Аналитический метод	0,10	—
н2219	635312,36	2289649,51	Аналитический метод	0,10	—
н2220	635308,32	2289659,24	Аналитический метод	0,10	—
н2221	635291,32	2289679,64	Аналитический метод	0,10	—
н2222	635272,05	2289702,63	Аналитический метод	0,10	—
н2223	635272,05	2289702,64	Аналитический метод	0,10	—
н2224	635259,08	2289718,01	Аналитический метод	0,10	—
н2225	635242,50	2289737,88	Аналитический метод	0,10	—
н2226	635239,42	2289735,32	Аналитический метод	0,10	—
н2227	635256,01	2289715,44	Аналитический метод	0,10	—
н2228	635256,02	2289715,43	Аналитический метод	0,10	—
н2229	635268,99	2289700,06	Аналитический метод	0,10	—
н2230	635288,26	2289677,08	Аналитический метод	0,10	—
н2231	635288,26	2289677,07	Аналитический метод	0,10	—
н2232	635304,74	2289657,42	Аналитический метод	0,10	—
н2233	635307,69	2289650,33	Аналитический метод	0,10	—
н2234	635286,94	2289652,21	Аналитический метод	0,10	—
н2235	635280,46	2289663,62	Аналитический метод	0,10	—
н2236	635261,11	2289686,78	Аналитический метод	0,10	—
н2237	635261,11	2289686,79	Аналитический метод	0,10	—
н2243	635243,05	2289708,28	Аналитический метод	0,10	—
н2244	635225,08	2289729,76	Аналитический метод	0,10	—
н2245	635225,07	2289729,77	Аналитический метод	0,10	—
н2246	635212,12	2289745,03	Аналитический метод	0,10	—
н2247	635198,82	2289761,00	Аналитический метод	0,10	—
н2071	635196,43	2289761,53	Аналитический метод	0,10	—
н2608	634832,96	2287437,16	Аналитический метод	0,10	—
н2609	634829,42	2287434,78	Аналитический метод	0,10	—
н2610	634893,69	2287344,68	Аналитический метод	0,10	—
н2611	634886,52	2287339,74	Аналитический метод	0,10	—
н2612	634822,35	2287436,33	Аналитический метод	0,10	—
н2613	634819,01	2287434,11	Аналитический метод	0,10	—
н2614	634883,23	2287337,47	Аналитический метод	0,10	—
н2615	634856,84	2287319,30	Аналитический метод	0,10	—
н2616	634857,03	2287318,98	Аналитический метод	0,10	—
н2617	634854,01	2287317,13	Аналитический метод	0,10	—
н2618	634848,03	2287326,49	Аналитический метод	0,10	—
н2619	634845,91	2287325,10	Аналитический метод	0,10	—
н2620	634852,38	2287315,36	Аналитический метод	0,10	—
н2621	634839,27	2287302,58	Аналитический метод	0,10	—
н2622	634838,38	2287300,76	Аналитический метод	0,10	—
н2623	634881,51	2287235,69	Аналитический метод	0,10	—
н2624	634882,38	2287234,96	Аналитический метод	0,10	—
н2625	634903,88	2287225,58	Аналитический метод	0,10	—
н2626	634920,02	2287203,12	Аналитический метод	0,10	—
н2627	634903,22	2287188,02	Аналитический метод	0,10	—
н2628	634872,99	2287184,23	Аналитический метод	0,10	—
н2629	634786,52	2287176,78	Аналитический метод	0,10	—

h2630	634786,42	2287176,77	Аналитический метод	0,10	—
h2631	634756,67	2287172,76	Аналитический метод	0,10	—
h2632	634756,94	2287168,78	Аналитический метод	0,10	—
h2633	634786,91	2287172,80	Аналитический метод	0,10	—
h2634	634872,56	2287180,81	Аналитический метод	0,10	—
h2635	634904,36	2287184,14	Аналитический метод	0,10	—
h2636	634924,03	2287201,34	Аналитический метод	0,10	—
h2637	634924,31	2287204,00	Аналитический метод	0,10	—
h2638	634906,34	2287228,55	Аналитический метод	0,10	—
h2639	634884,52	2287238,39	Аналитический метод	0,10	—
h2640	634842,05	2287302,46	Аналитический метод	0,10	—
h2641	634856,05	2287315,76	Аналитический метод	0,10	—
h2642	634858,24	2287317,26	Аналитический метод	0,10	—
h2643	634859,10	2287316,00	Аналитический метод	0,10	—
h2644	634885,69	2287334,31	Аналитический метод	0,10	—
h2645	634889,87	2287329,83	Аналитический метод	0,10	—
h2646	634924,09	2287280,75	Аналитический метод	0,10	—
h2647	634955,64	2287232,14	Аналитический метод	0,10	—
h2648	634959,05	2287234,23	Аналитический метод	0,10	—
h2649	634959,00	2287234,32	Аналитический метод	0,10	—
h2650	634927,43	2287282,96	Аналитический метод	0,10	—
h2651	634927,39	2287283,01	Аналитический метод	0,10	—
h2652	634892,89	2287332,45	Аналитический метод	0,10	—
h2653	634889,02	2287336,60	Аналитический метод	0,10	—
h2654	634895,91	2287341,35	Аналитический метод	0,10	—
h2655	634979,73	2287209,86	Аналитический метод	0,10	—
h2656	634983,15	2287211,94	Аналитический метод	0,10	—
h2657	634983,11	2287212,02	Аналитический метод	0,10	—
h2658	634899,32	2287344,08	Аналитический метод	0,10	—
h2659	634924,61	2287359,17	Аналитический метод	0,10	—
h2660	634965,65	2287380,82	Аналитический метод	0,10	—
h2661	634979,00	2287359,81	Аналитический метод	0,10	—
h2662	635016,36	2287308,61	Аналитический метод	0,10	—
h2663	635064,71	2287237,53	Аналитический метод	0,10	—
h2664	635068,09	2287239,65	Аналитический метод	0,10	—
h2665	635068,01	2287239,77	Аналитический метод	0,10	—
h2666	635019,65	2287310,88	Аналитический метод	0,10	—
h2667	635019,62	2287310,94	Аналитический метод	0,10	—
h2668	634982,27	2287362,12	Аналитический метод	0,10	—
h2669	634968,03	2287384,53	Аналитический метод	0,10	—
h2670	634965,40	2287385,22	Аналитический метод	0,10	—
h2671	634923,33	2287363,00	Аналитический метод	0,10	—
h2672	634896,77	2287347,36	Аналитический метод	0,10	—
h2608	634832,96	2287437,16	Аналитический метод	0,10	—
h1984	635255,00	2288423,22	Аналитический метод	0,10	—
h1985	635251,41	2288421,48	Аналитический метод	0,10	—
h1986	635297,93	2288304,50	Аналитический метод	0,10	—
h1987	635286,75	2288300,66	Аналитический метод	0,10	—
h1988	635286,04	2288303,74	Аналитический метод	0,10	—
h1989	635282,38	2288301,96	Аналитический метод	0,10	—
h1990	635286,59	2288282,07	Аналитический метод	0,10	—
h1991	635284,01	2288273,64	Аналитический метод	0,10	—
h1992	635262,85	2288244,87	Аналитический метод	0,10	—
h1993	635247,62	2288257,32	Аналитический метод	0,10	—
h1994	635247,60	2288257,33	Аналитический метод	0,10	—
h1995	635229,00	2288272,20	Аналитический метод	0,10	—
h1996	635217,89	2288278,95	Аналитический метод	0,10	—
h1997	635215,12	2288278,24	Аналитический метод	0,10	—
h1998	635215,05	2288278,12	Аналитический метод	0,10	—
h1999	635211,25	2288270,35	Аналитический метод	0,10	—
h2000	635199,36	2288258,57	Аналитический метод	0,10	—
h2001	635180,98	2288246,39	Аналитический метод	0,10	—
h2002	635167,68	2288239,51	Аналитический метод	0,10	—
h2003	635122,79	2288205,52	Аналитический метод	0,10	—
h2004	635125,21	2288202,34	Аналитический метод	0,10	—
h2005	635169,67	2288236,03	Аналитический метод	0,10	—
h2006	635182,91	2288242,88	Аналитический метод	0,10	—
h2007	635183,09	2288242,99	Аналитический метод	0,10	—

н2008	635202,04	2288255,59	Аналитический метод	0,10	—
н2009	635214,31	2288267,75	Аналитический метод	0,10	—
н2010	635217,68	2288274,40	Аналитический метод	0,10	—
н2011	635226,60	2288269,00	Аналитический метод	0,10	—
н2012	635245,09	2288254,21	Аналитический метод	0,10	—
н2013	635260,47	2288241,64	Аналитический метод	0,10	—
н2014	635247,96	2288224,64	Аналитический метод	0,10	—
н2015	635218,76	2288193,44	Аналитический метод	0,10	—
н2016	635175,84	2288156,16	Аналитический метод	0,10	—
н2017	635079,98	2288087,52	Аналитический метод	0,10	—
н2018	635082,30	2288084,26	Аналитический метод	0,10	—
н2019	635178,39	2288153,08	Аналитический метод	0,10	—
н2020	635221,46	2288190,49	Аналитический метод	0,10	—
н2021	635221,61	2288190,63	Аналитический метод	0,10	—
н2022	635250,96	2288221,99	Аналитический метод	0,10	—
н2023	635264,82	2288240,80	Аналитический метод	0,10	—
н2024	635286,34	2288270,06	Аналитический метод	0,10	—
н2025	635295,75	2288264,18	Аналитический метод	0,10	—
н2026	635278,43	2288237,52	Аналитический метод	0,10	—
н2027	635228,56	2288183,13	Аналитический метод	0,10	—
н2028	635160,33	2288114,75	Аналитический метод	0,10	—
н2029	635135,25	2288064,55	Аналитический метод	0,10	—
н2030	635138,83	2288062,77	Аналитический метод	0,10	—
н2031	635163,76	2288112,68	Аналитический метод	0,10	—
н2032	635231,41	2288180,34	Аналитический метод	0,10	—
н2033	635231,47	2288180,40	Аналитический метод	0,10	—
н2034	635281,49	2288234,94	Аналитический метод	0,10	—
н2035	635300,22	2288263,71	Аналитический метод	0,10	—
н2036	635300,27	2288265,80	Аналитический метод	0,10	—
н2037	635299,60	2288266,50	Аналитический метод	0,10	—
н2038	635288,19	2288273,63	Аналитический метод	0,10	—
н2039	635290,56	2288281,39	Аналитический метод	0,10	—
н2040	635287,58	2288296,71	Аналитический метод	0,10	—
н2041	635299,41	2288300,78	Аналитический метод	0,10	—
н2042	635301,96	2288294,37	Аналитический метод	0,10	—
н2043	635303,78	2288284,33	Аналитический метод	0,10	—
н2044	635307,72	2288285,05	Аналитический метод	0,10	—
н2045	635305,75	2288295,66	Аналитический метод	0,10	—
н2046	635302,42	2288304,03	Аналитический метод	0,10	—
н1984	635255,00	2288423,22	Аналитический метод	0,10	—
н2047	634550,91	2289005,85	Аналитический метод	0,10	—
н2048	634547,77	2289003,37	Аналитический метод	0,10	—
н2049	634644,86	2288880,11	Аналитический метод	0,10	—
н2050	634657,28	2288861,06	Аналитический метод	0,10	—
н2051	634693,64	2288776,74	Аналитический метод	0,10	—
н2052	634745,19	2288656,31	Аналитический метод	0,10	—
н2053	634748,87	2288657,89	Аналитический метод	0,10	—
н2054	634698,10	2288776,48	Аналитический метод	0,10	—
н2055	634706,54	2288780,12	Аналитический метод	0,10	—
н2056	634715,22	2288760,96	Аналитический метод	0,10	—
н2057	634718,86	2288762,60	Аналитический метод	0,10	—
н2058	634675,14	2288859,16	Аналитический метод	0,10	—
н2059	634675,07	2288859,31	Аналитический метод	0,10	—
н2060	634607,93	2288979,88	Аналитический метод	0,10	—
н2061	634607,91	2288979,91	Аналитический метод	0,10	—
н2062	634604,43	2288977,94	Аналитический метод	0,10	—
н2063	634671,53	2288857,44	Аналитический метод	0,10	—
н2064	634704,89	2288783,76	Аналитический метод	0,10	—
н2065	634696,52	2288780,16	Аналитический метод	0,10	—
н2066	634660,89	2288862,80	Аналитический метод	0,10	—
н2067	634660,78	2288863,01	Аналитический метод	0,10	—
н2068	634660,73	2288863,10	Аналитический метод	0,10	—
н2069	634648,17	2288882,37	Аналитический метод	0,10	—
н2070	634648,06	2288882,52	Аналитический метод	0,10	—
н2047	634550,91	2289005,85	Аналитический метод	0,10	—
н1978	634878,52	2287819,38	Аналитический метод	0,10	—
н1979	634813,92	2287780,71	Аналитический метод	0,10	—

н1980	634762,95	2287756,79	Аналитический метод	0,10	—
н1981	634764,65	2287753,17	Аналитический метод	0,10	—
н1982	634815,89	2287777,22	Аналитический метод	0,10	—
н1983	634880,58	2287815,94	Аналитический метод	0,10	—
н1978	634878,52	2287819,38	Аналитический метод	0,10	—
н1	634592,82	2287661,04	Аналитический метод	0,10	—
н2	634509,51	2287609,18	Аналитический метод	0,10	—
н3	634518,04	2287595,49	Аналитический метод	0,10	—
н4	634520,22	2287596,78	Аналитический метод	0,10	—
н5	634520,20	2287596,81	Аналитический метод	0,10	—
н6	634513,07	2287608,27	Аналитический метод	0,10	—
н7	634592,19	2287657,50	Аналитический метод	0,10	—
н8	634593,29	2287656,47	Аналитический метод	0,10	—
н9	634595,96	2287658,02	Аналитический метод	0,10	—
н1	634592,82	2287661,04	Аналитический метод	0,10	—

3. Сведения о характерных точках части (частей) границы объекта

Обозначение характерных точек части границы	Координаты, м		Метод определения координат характерной точки	Средняя квадратическая погрешность положения характерной точки (Mt), м	Описание обозначения точки на местности (при наличии)
	X	Y			
1	2	3	4	5	6
Часть № –					
–	–	–	–	–	–

Раздел 3

Сведения о местоположении измененных (уточненных) границ объекта							
1. Система координат <u>МСК-38, зона 2</u>							
2. Сведения о характерных точках границ объекта							
Обозначение характерных точек границ	Существующие координаты, м		Измененные (уточненные) координаты, м		Метод определения координат характерной точки	Средняя квадратическая погрешность положения характерной точки (Mt), м	Описание обозначения точки на местности (при наличии)
	X	Y	X	Y			
1	2	3	4	5	6	7	8
–	–	–	–	–	–	–	–
3. Сведения о характерных точках части (частей) границы объекта							
Обозначение характерных точек границ	Существующие координаты, м		Измененные (уточненные) координаты, м		Метод определения координат характерной точки	Средняя квадратическая погрешность положения характерной точки (Mt), м	Описание обозначения точки на местности (при наличии)
	X	Y	X	Y			
1	2	3	4	5	6	7	8
Часть № –							
–	–	–	–	–	–	–	–

Прохождение границы		Описание прохождения границы
от точки	до точки	
1	2	3
–	–	–



Раздел 4
Схема расположения границ публичного сервитута
Публичный сервитут "распределительных электрических сетей 6/0,4кВ в районе "ЛДК" г. Тулун"

Границы публичного сервитута не пересекают границы административно-территориальных образований

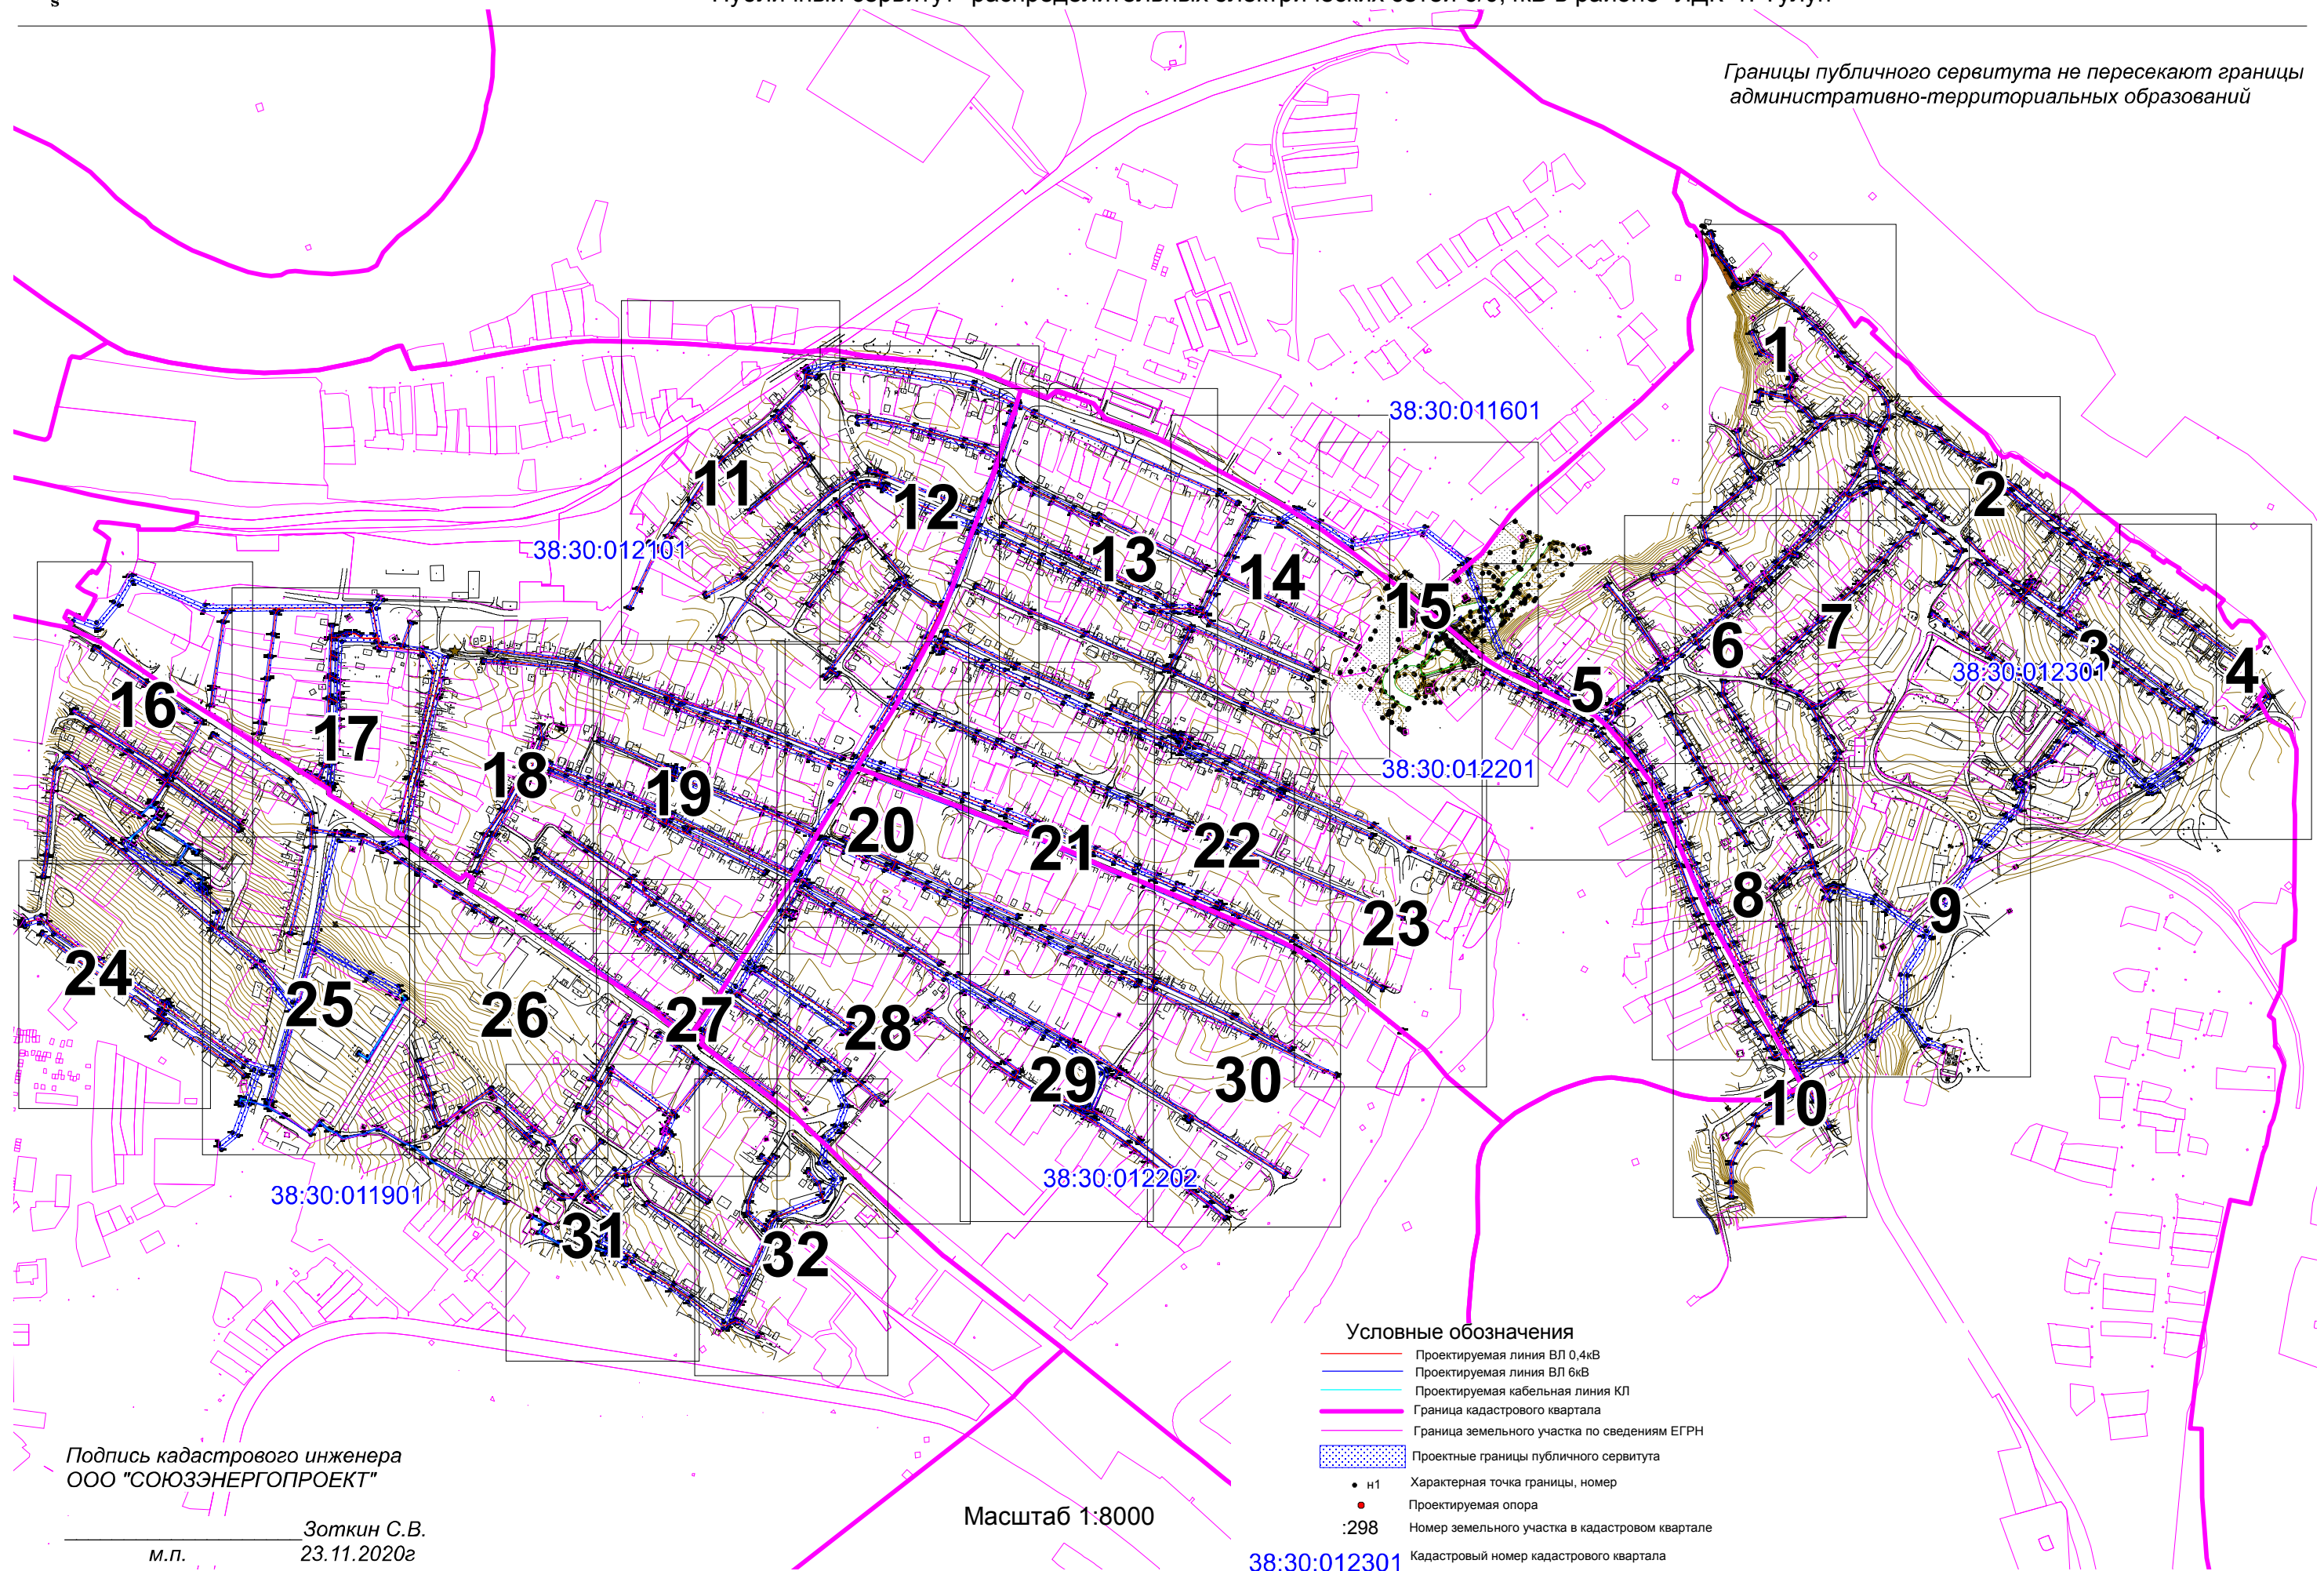


Схема расположения публичного сервитута
Публичный сервитут "распределительных электрических сетей 6/0,4кВ в районе "ЛДК" г. Тулун"

Границы публичного сервитута не пересекают границы
административно-территориальных образований
Условные обозначения представлены на Обзорном листе

Масштаб 1:1000
:2

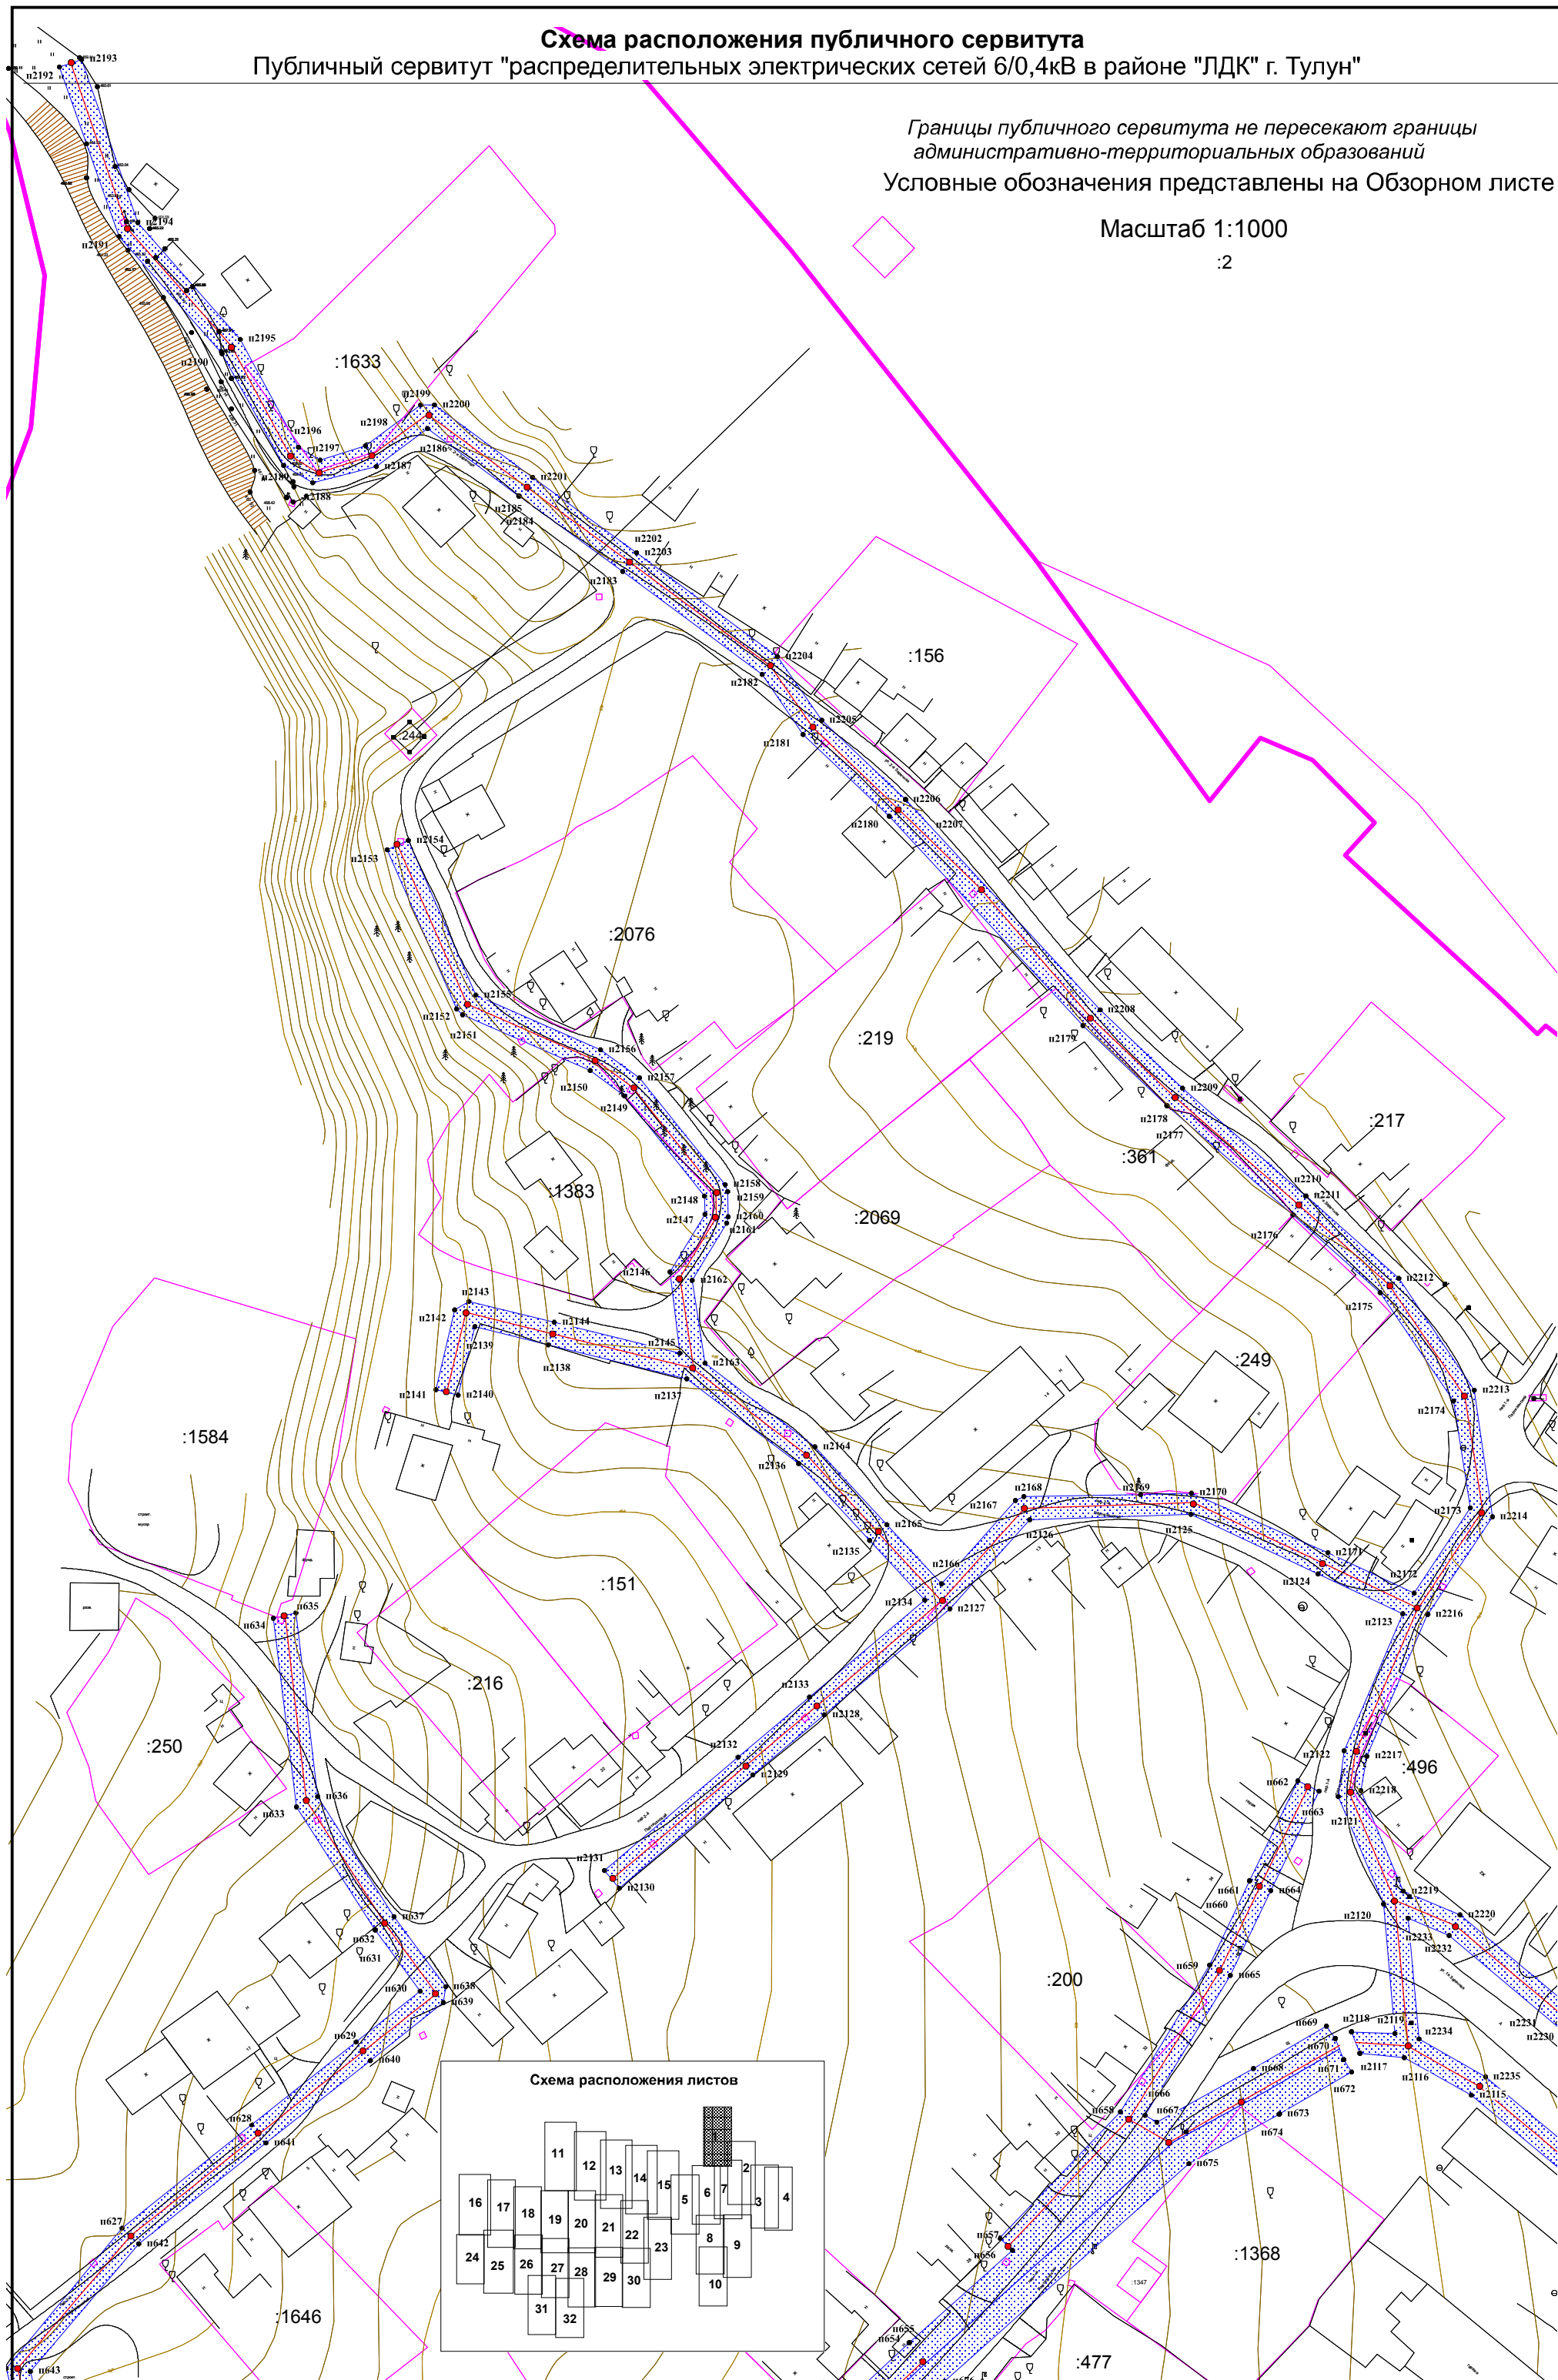


Схема расположения листов



Схема расположения публичного сервитута

Публичный сервитут "распределительных электрических сетей 6/0,4кВ в районе "ЛДК" г. Тулун"

Границы публичного сервитута не пересекают границы
административно-территориальных образований
Условные обозначения представлены на Обзорном листе

Масштаб 1:1000

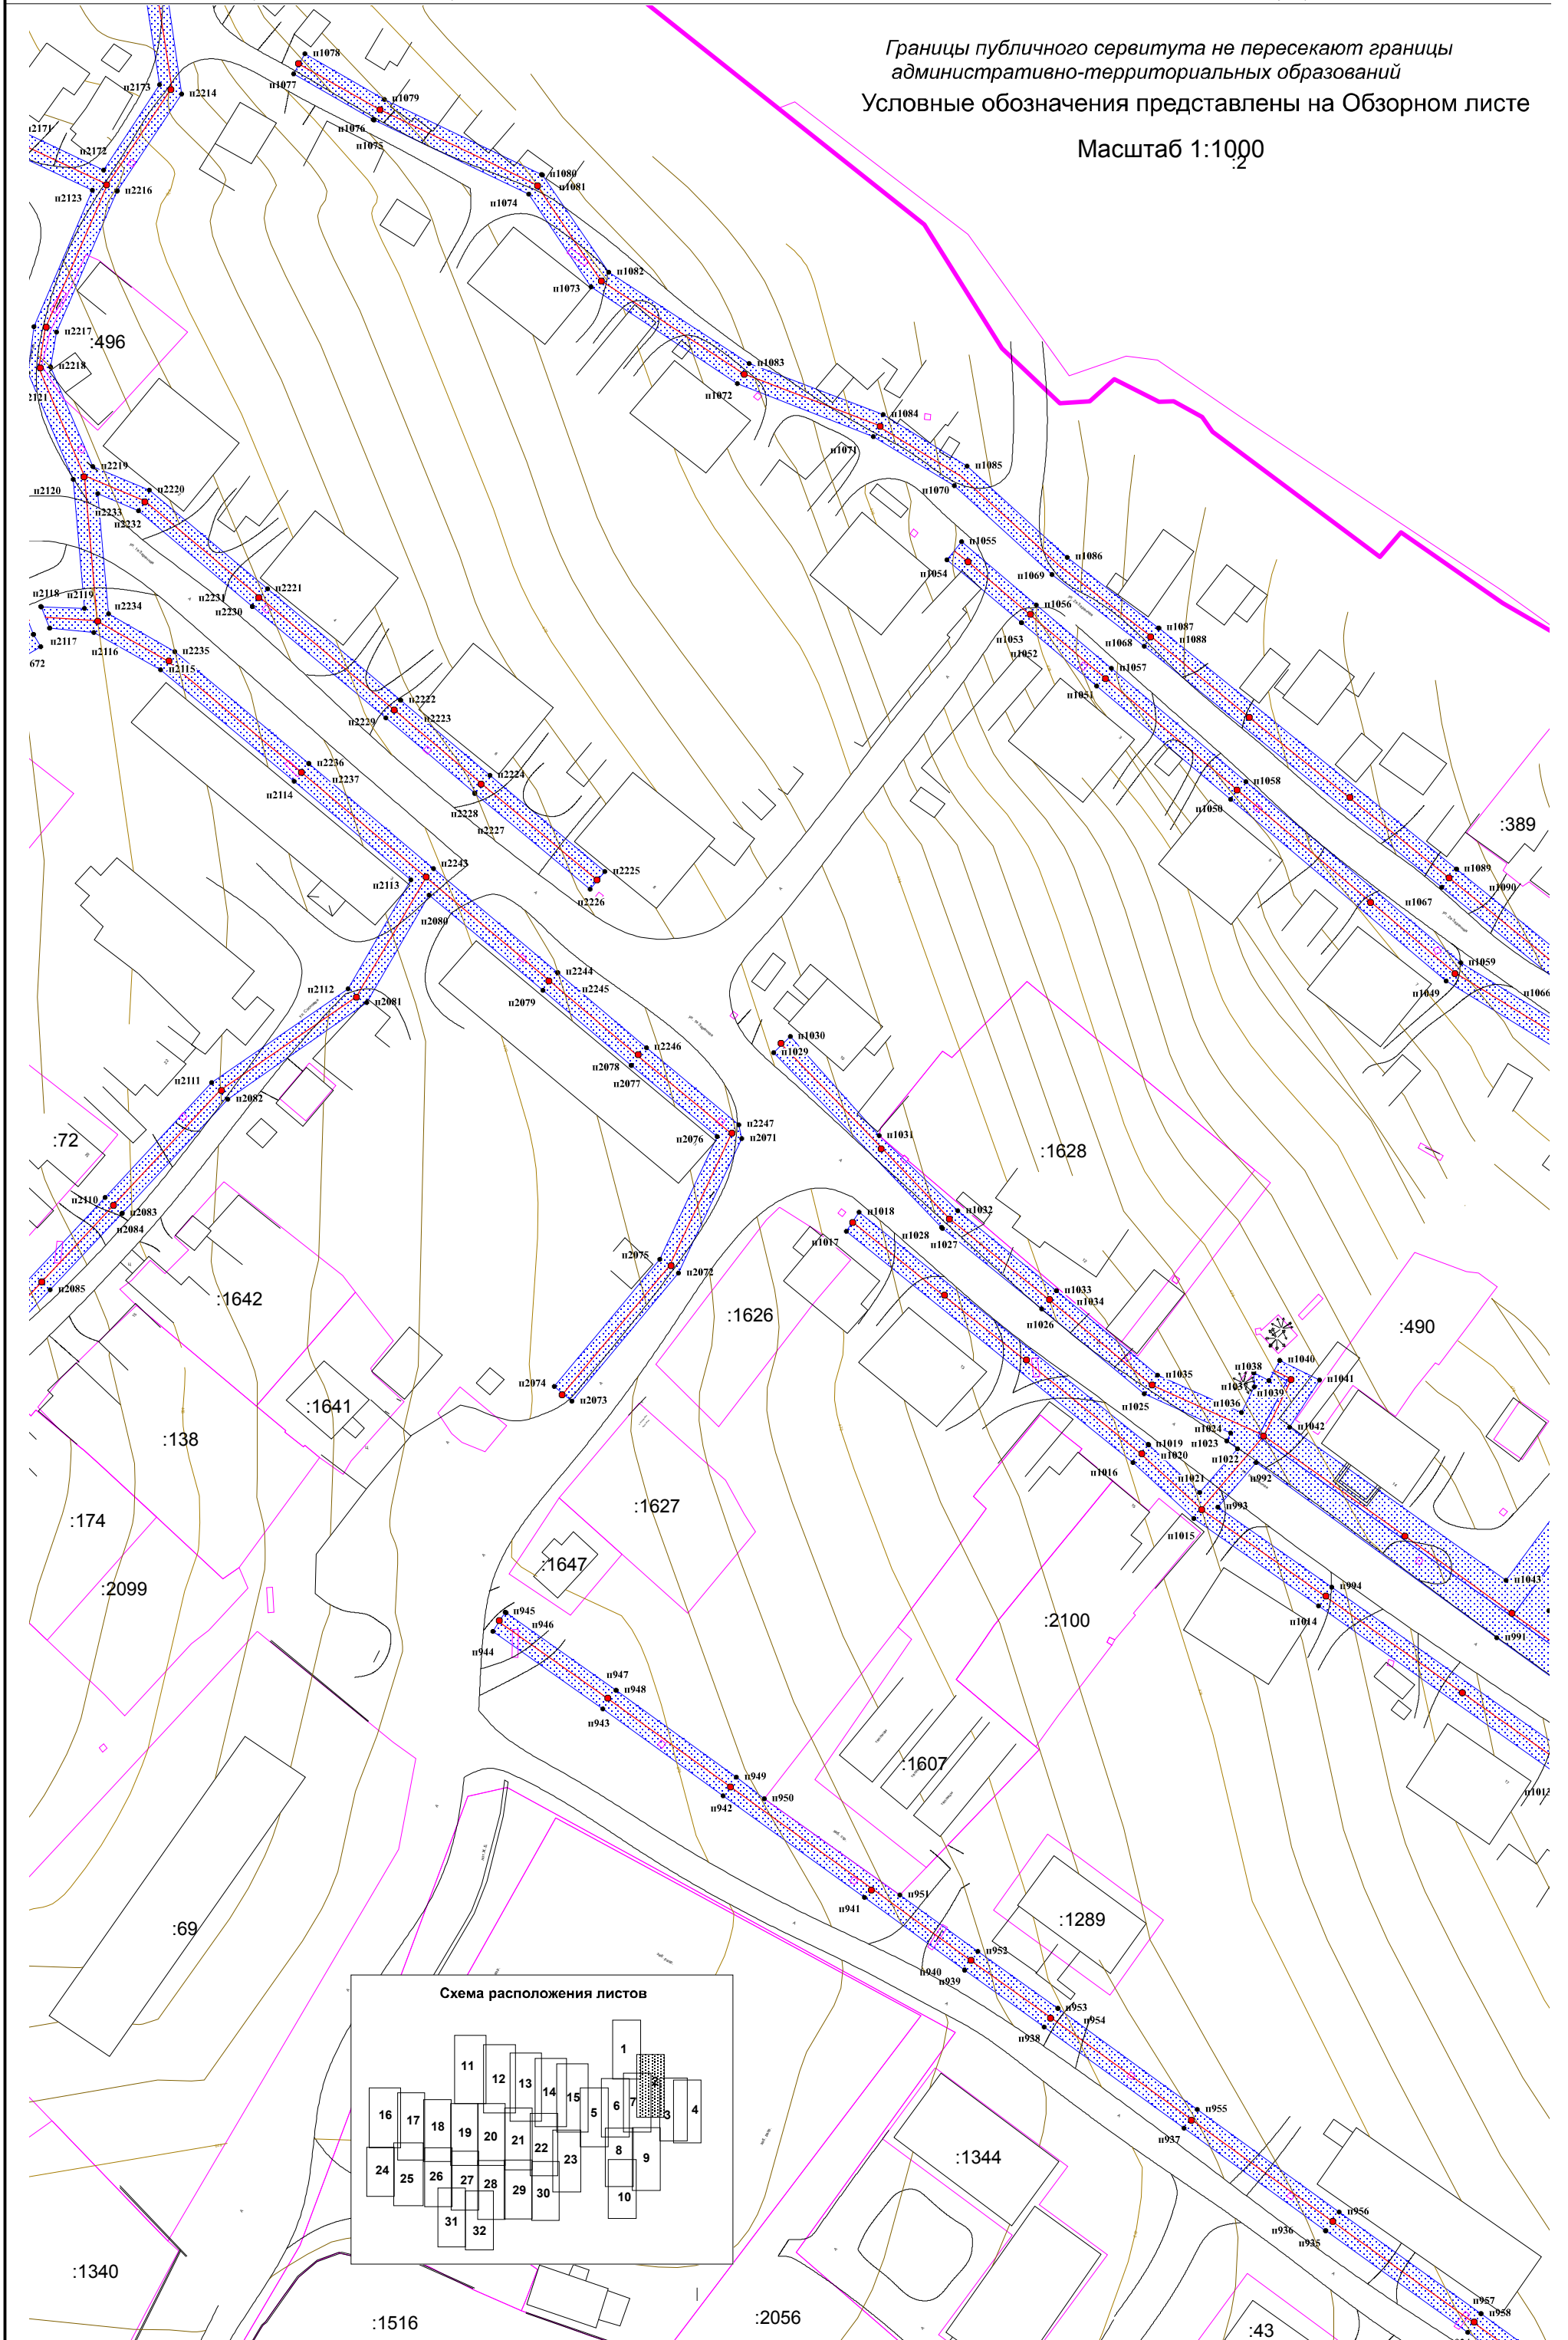


Схема расположения листов

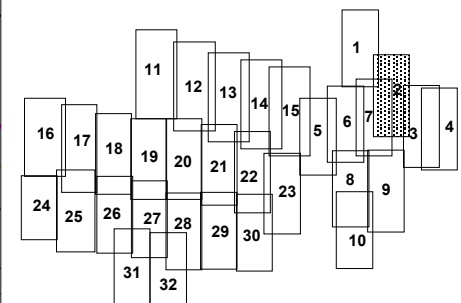


Схема расположения публичного сервитута

Публичный сервитут "распределительных электрических сетей 6/0,4кВ в районе "ЛДК" г. Тулун"

Границы публичного сервитута не пересекают границы
административно-территориальных образований

Условные обозначения представлены на Обзорном листе

Масштаб 1:1000


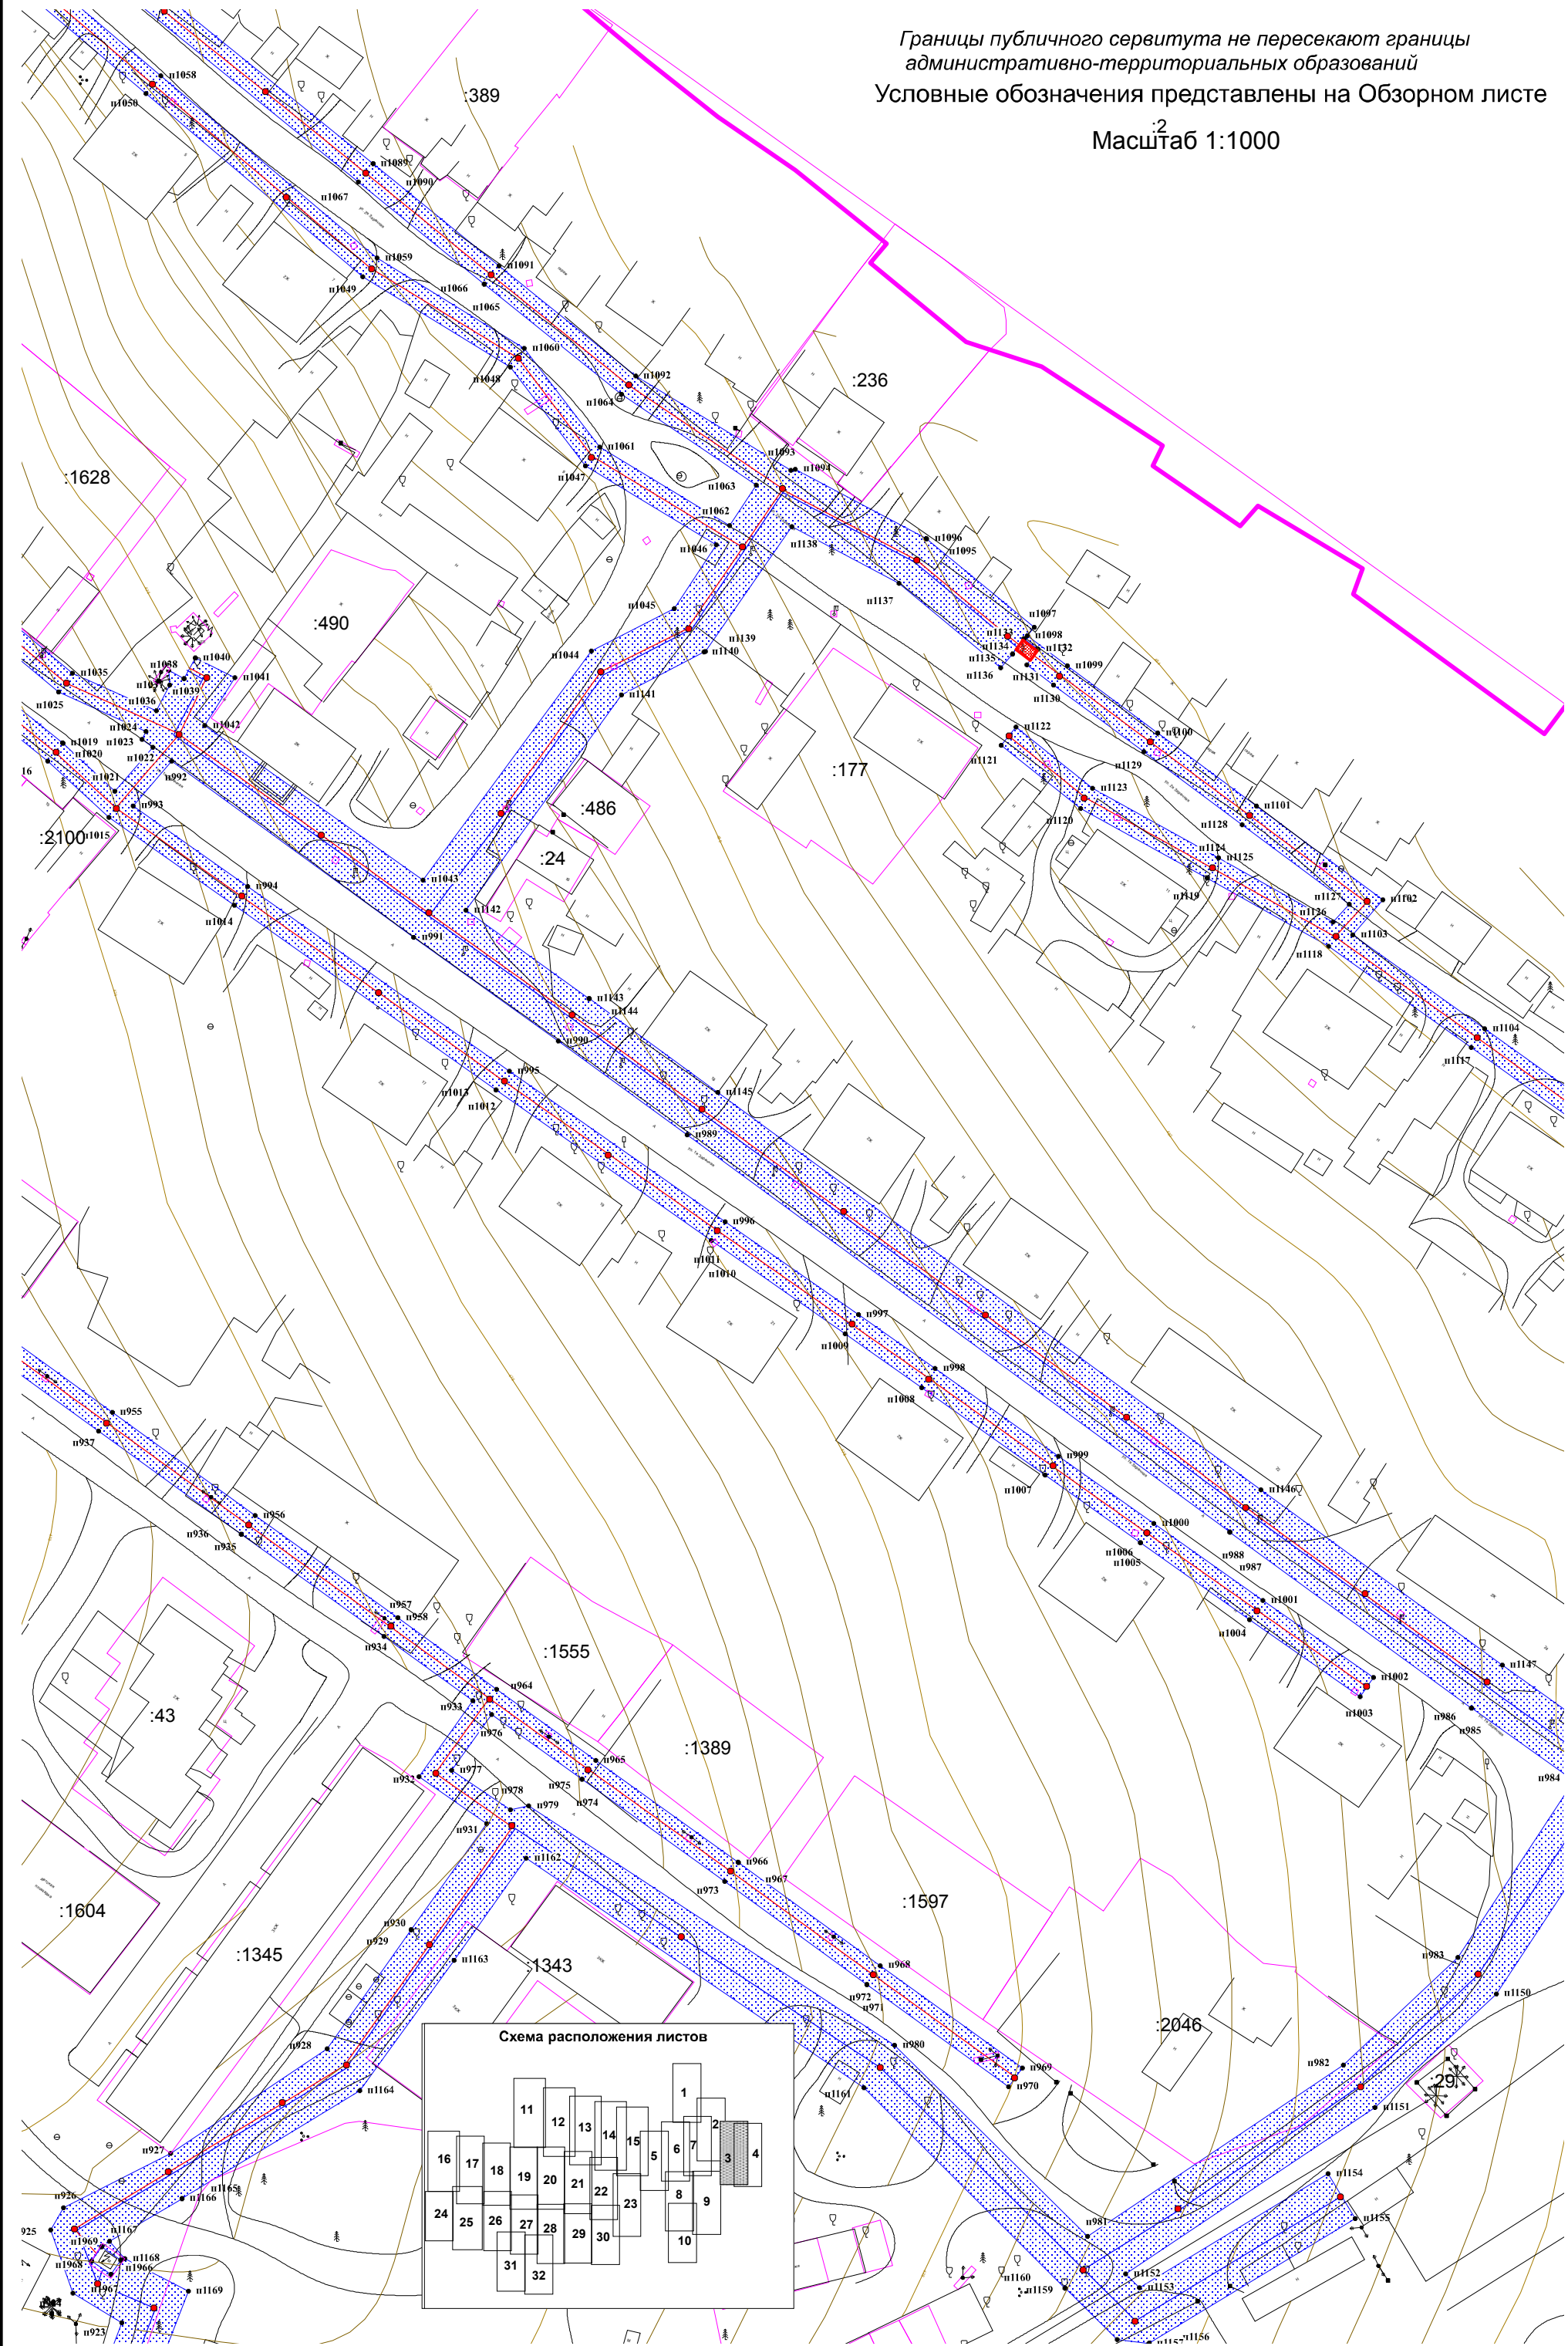


Схема расположения листов



Публичный сервитут "распределительных электрических сетей 6/0,4кВ в районе "ЛДК" г. Тулун"

:2 Масштаб 1:1000

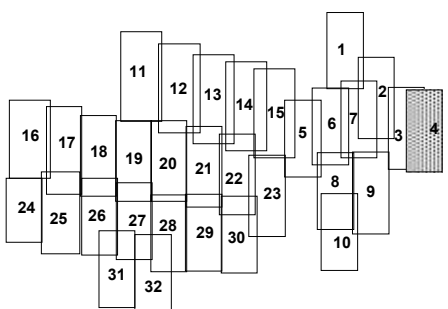

Публичный сервитут "распределительных электрических сетей 6/0,4кВ в районе "ЛДК" г. Тулун"

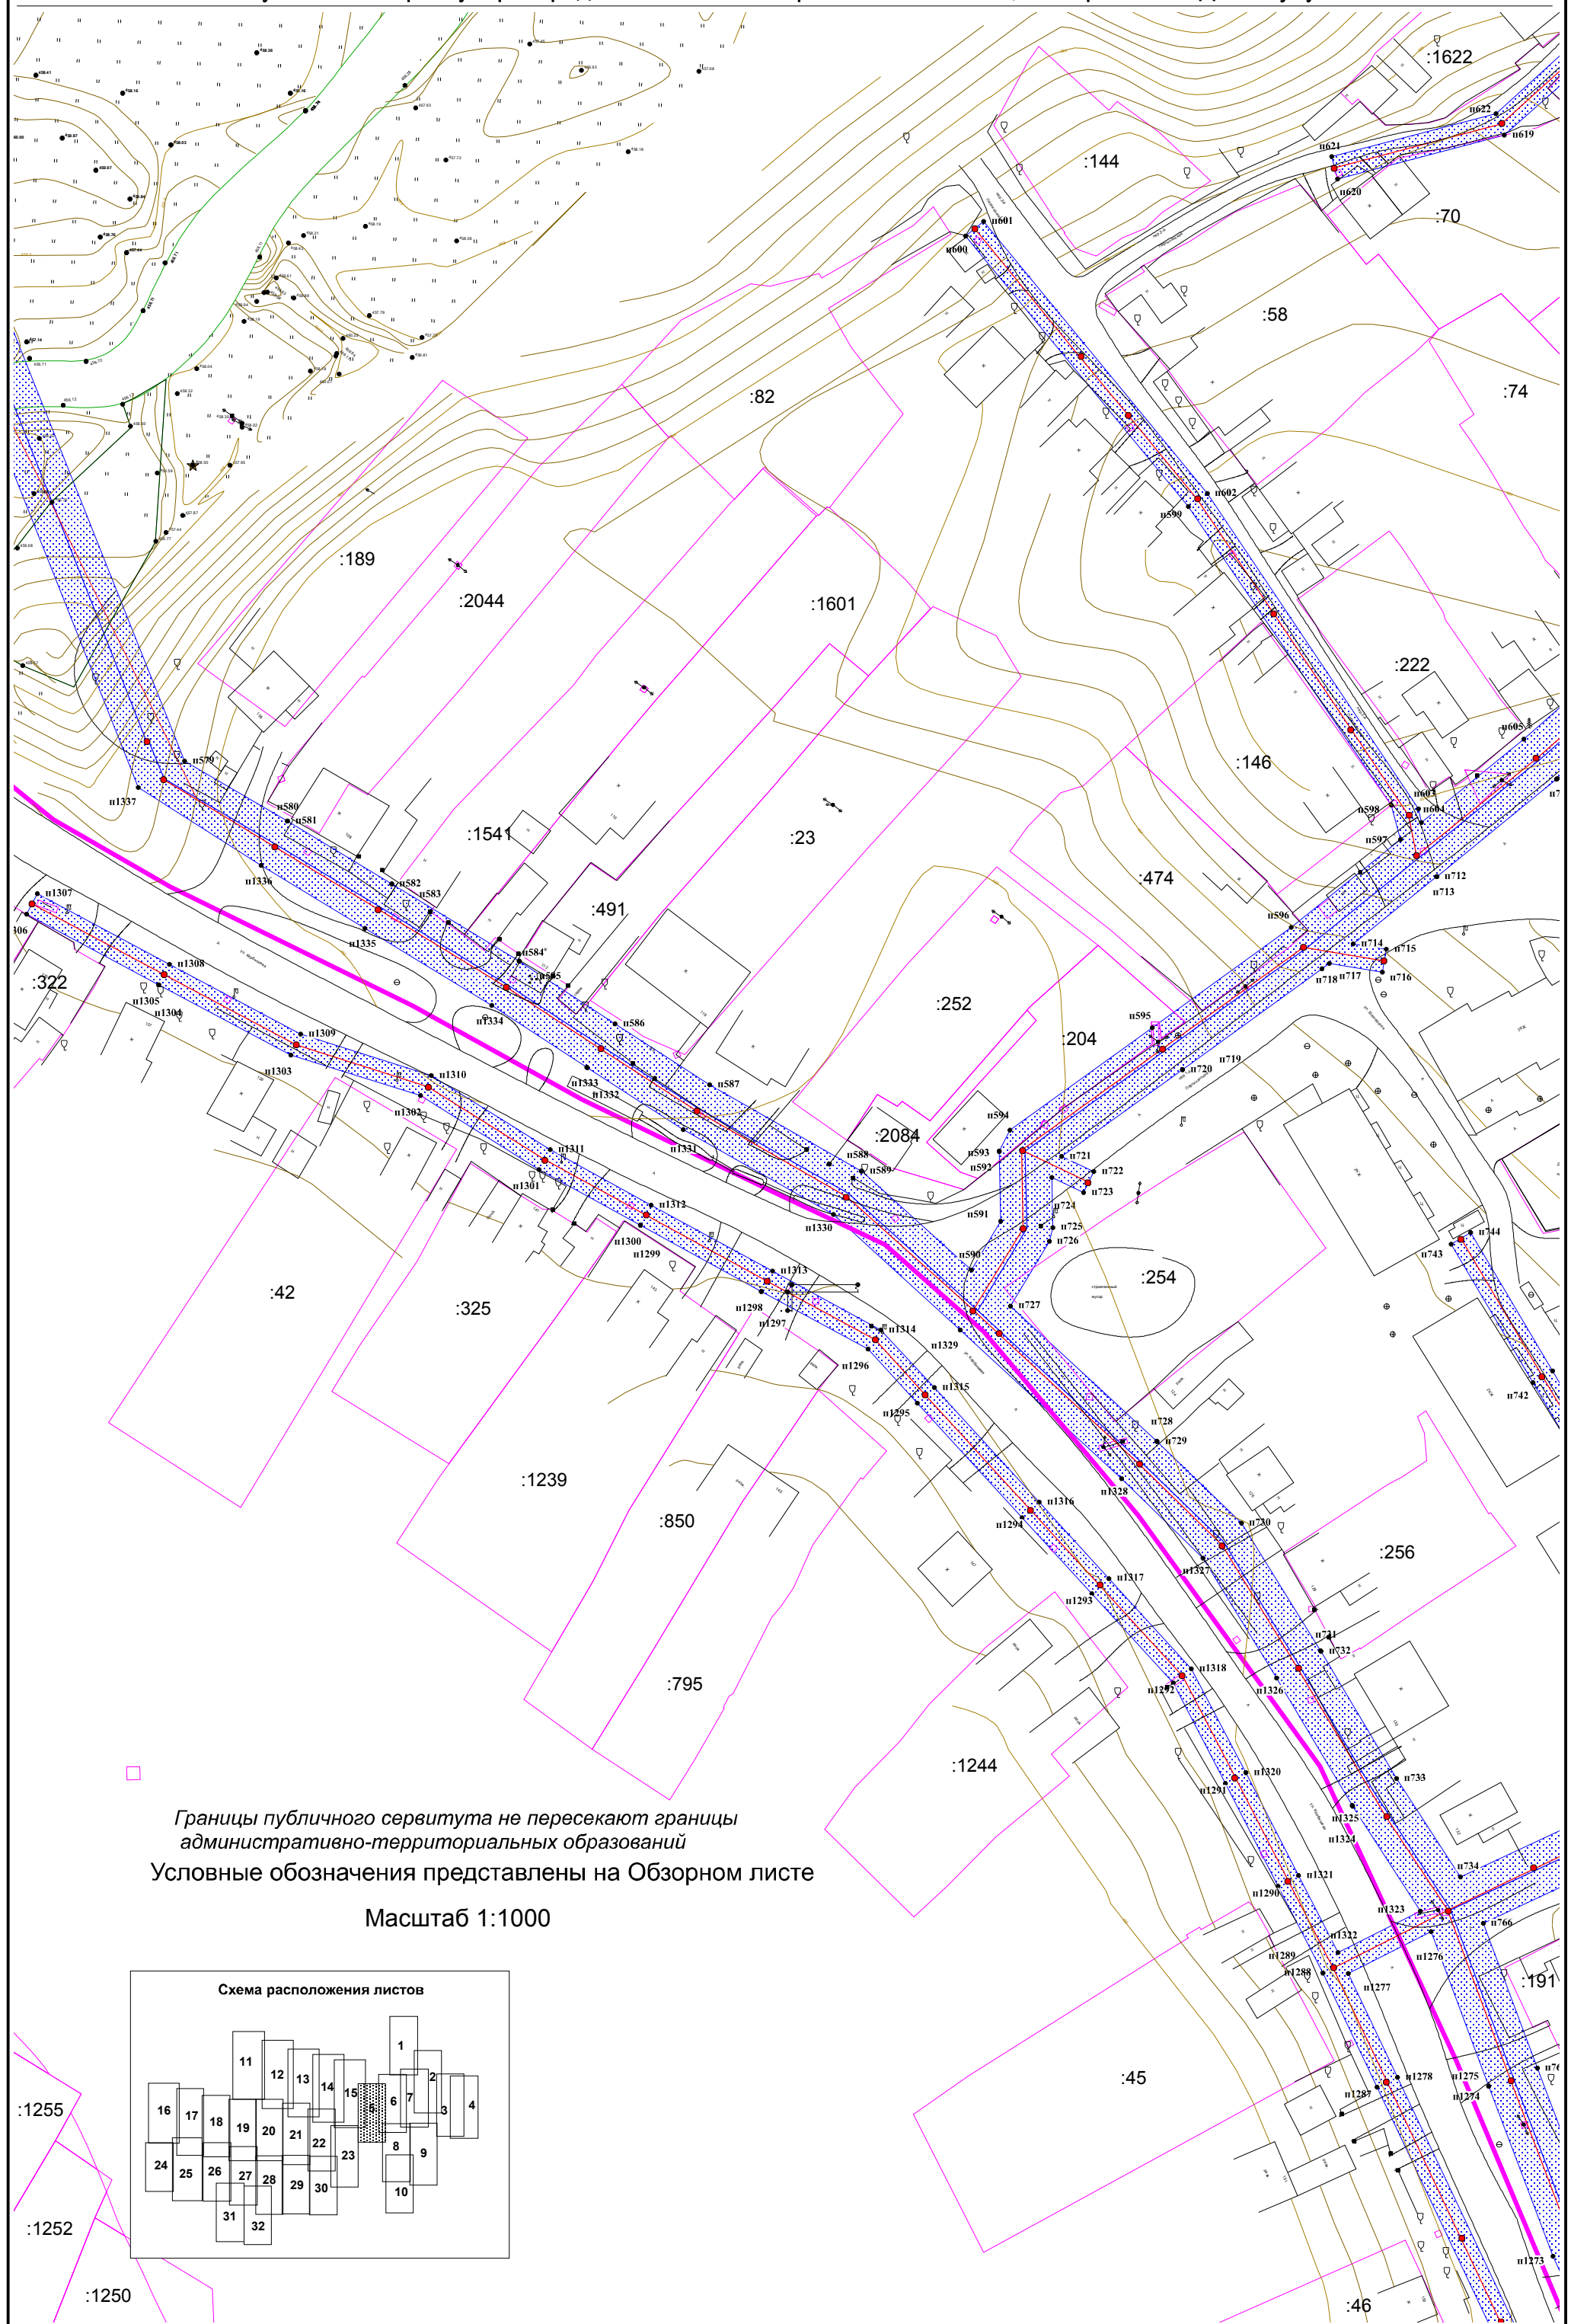



Схема расположения публичного сервитута

Публичный сервитут "распределительных электрических сетей 6/0,4кВ в районе "ЛДК" г. Тулун"

Границы публичного сервитута не пересекают границы административно-территориальных образований

Условные обозначения представлены на Обзорном листе

Масштаб 1:1000

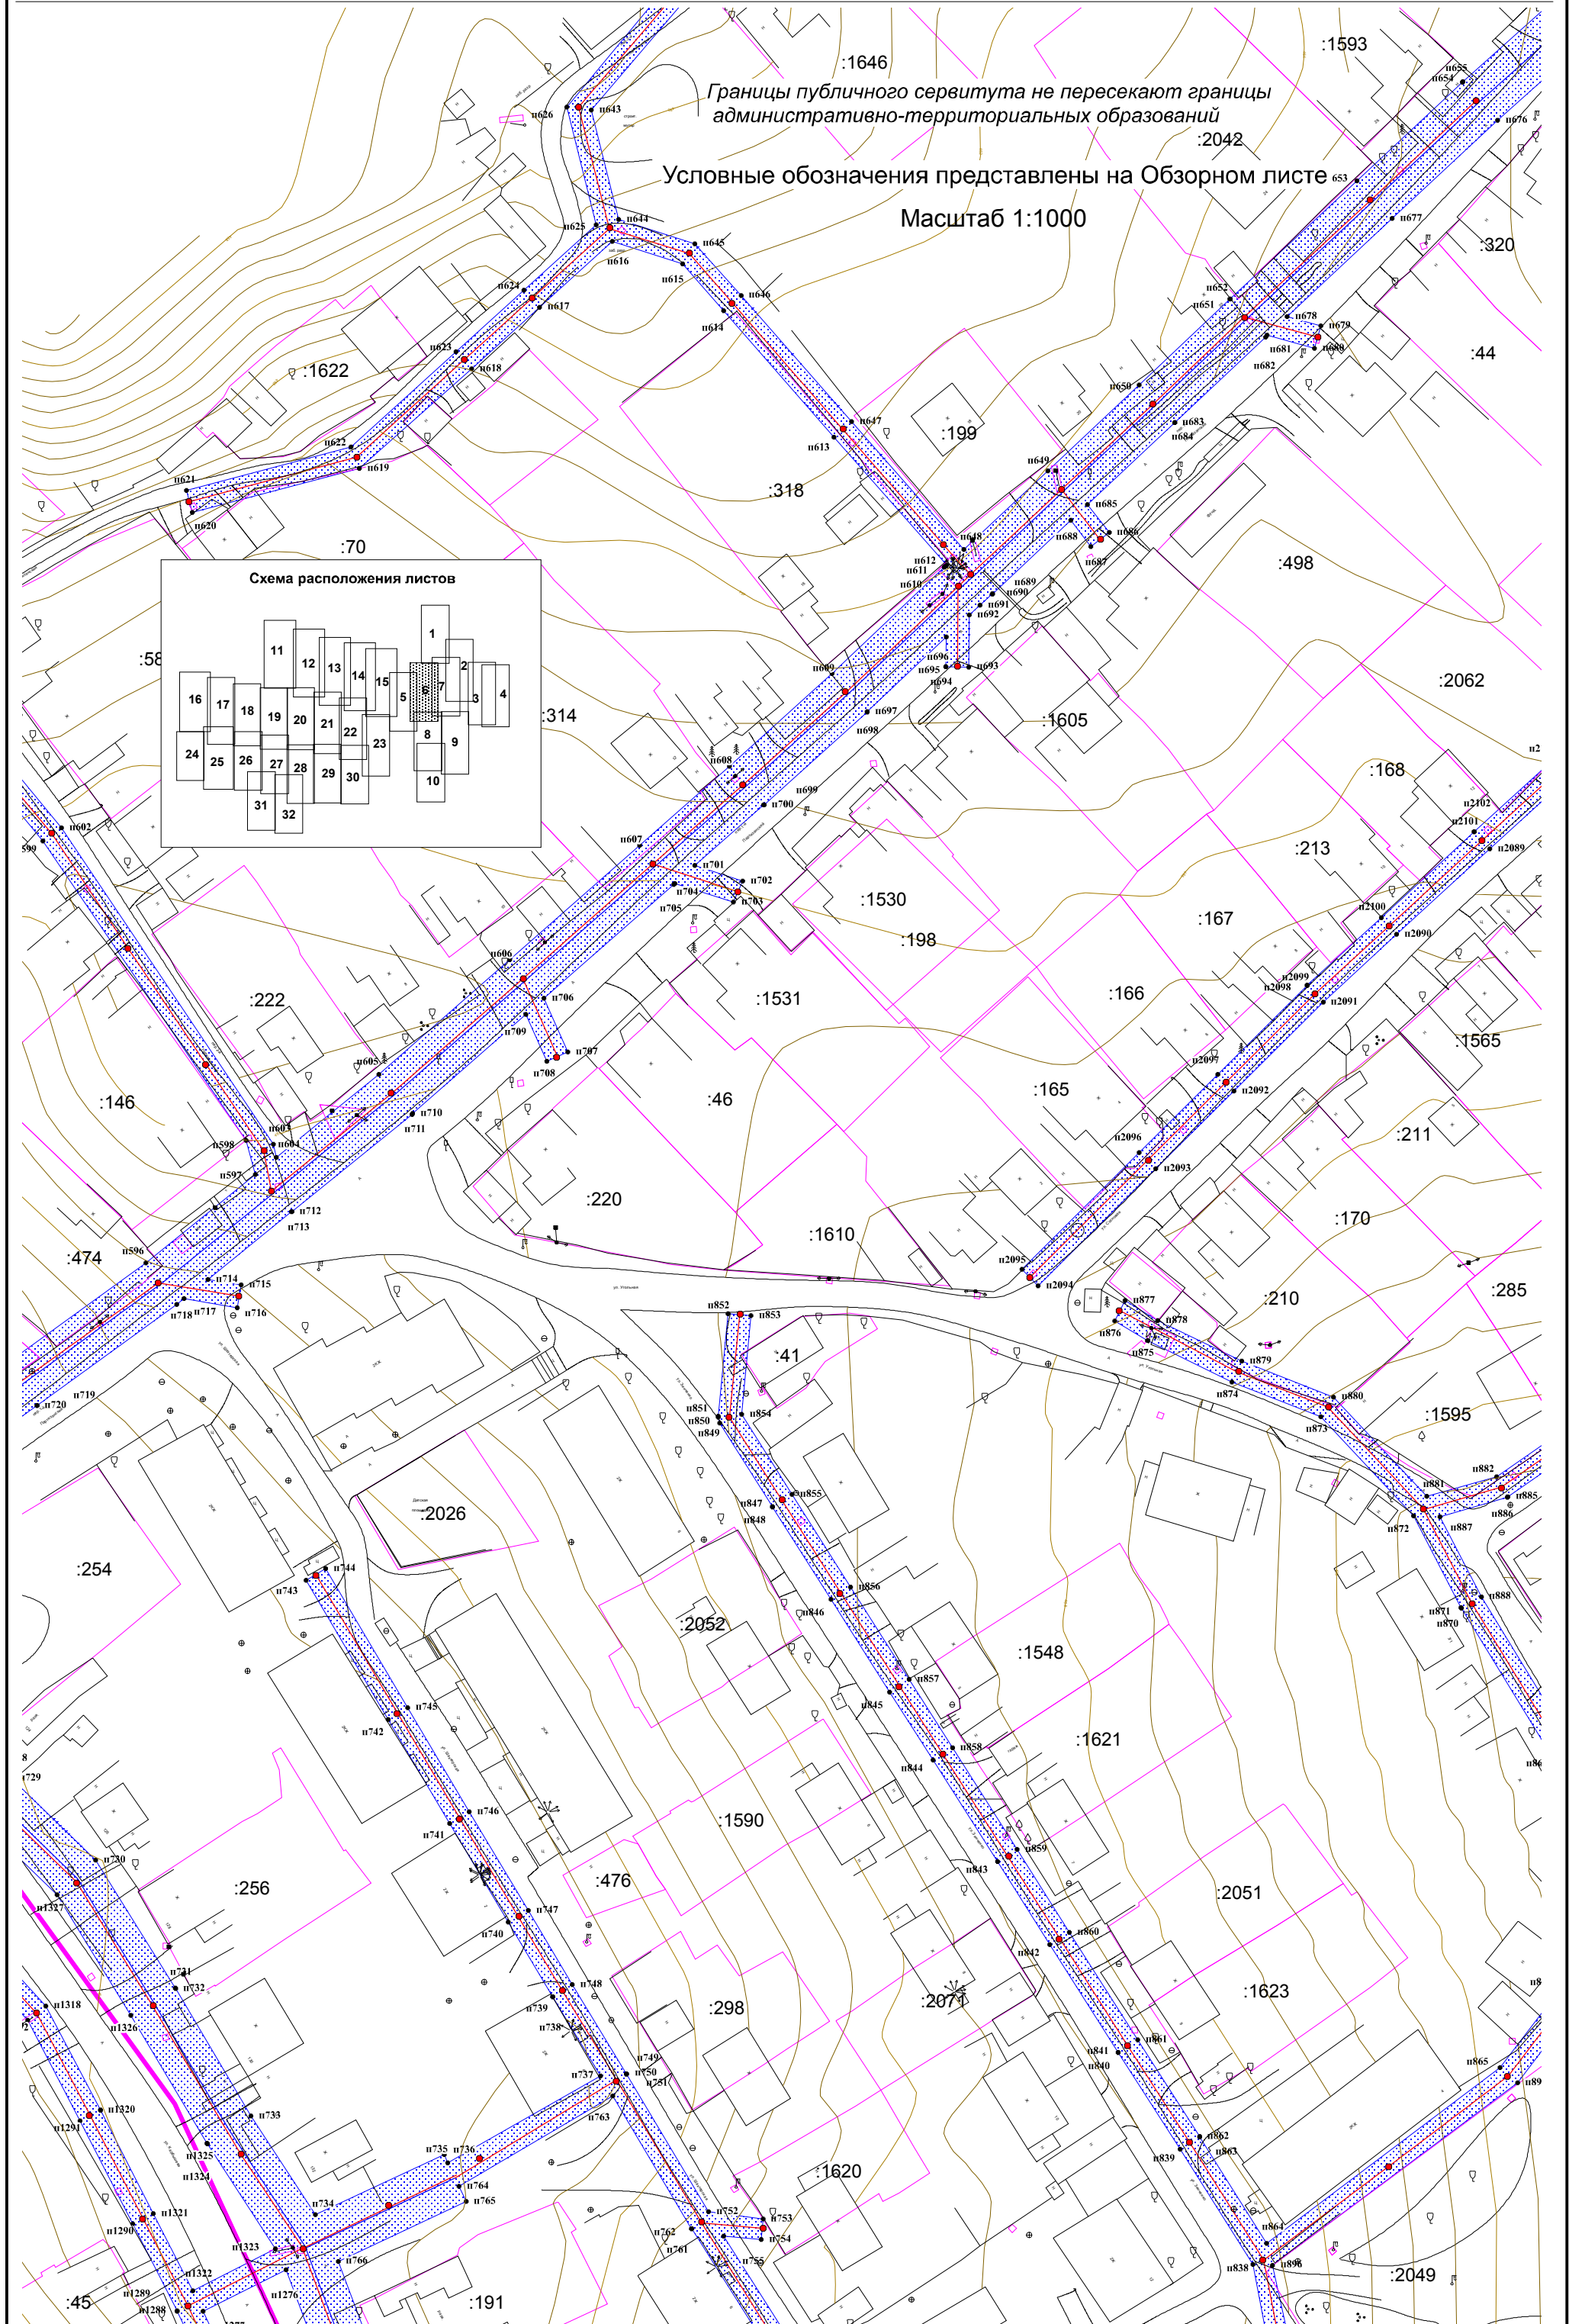

Публичный сервитут "распределительных электрических сетей 6/0,4кВ в районе "ЛДК" г. Тулун"


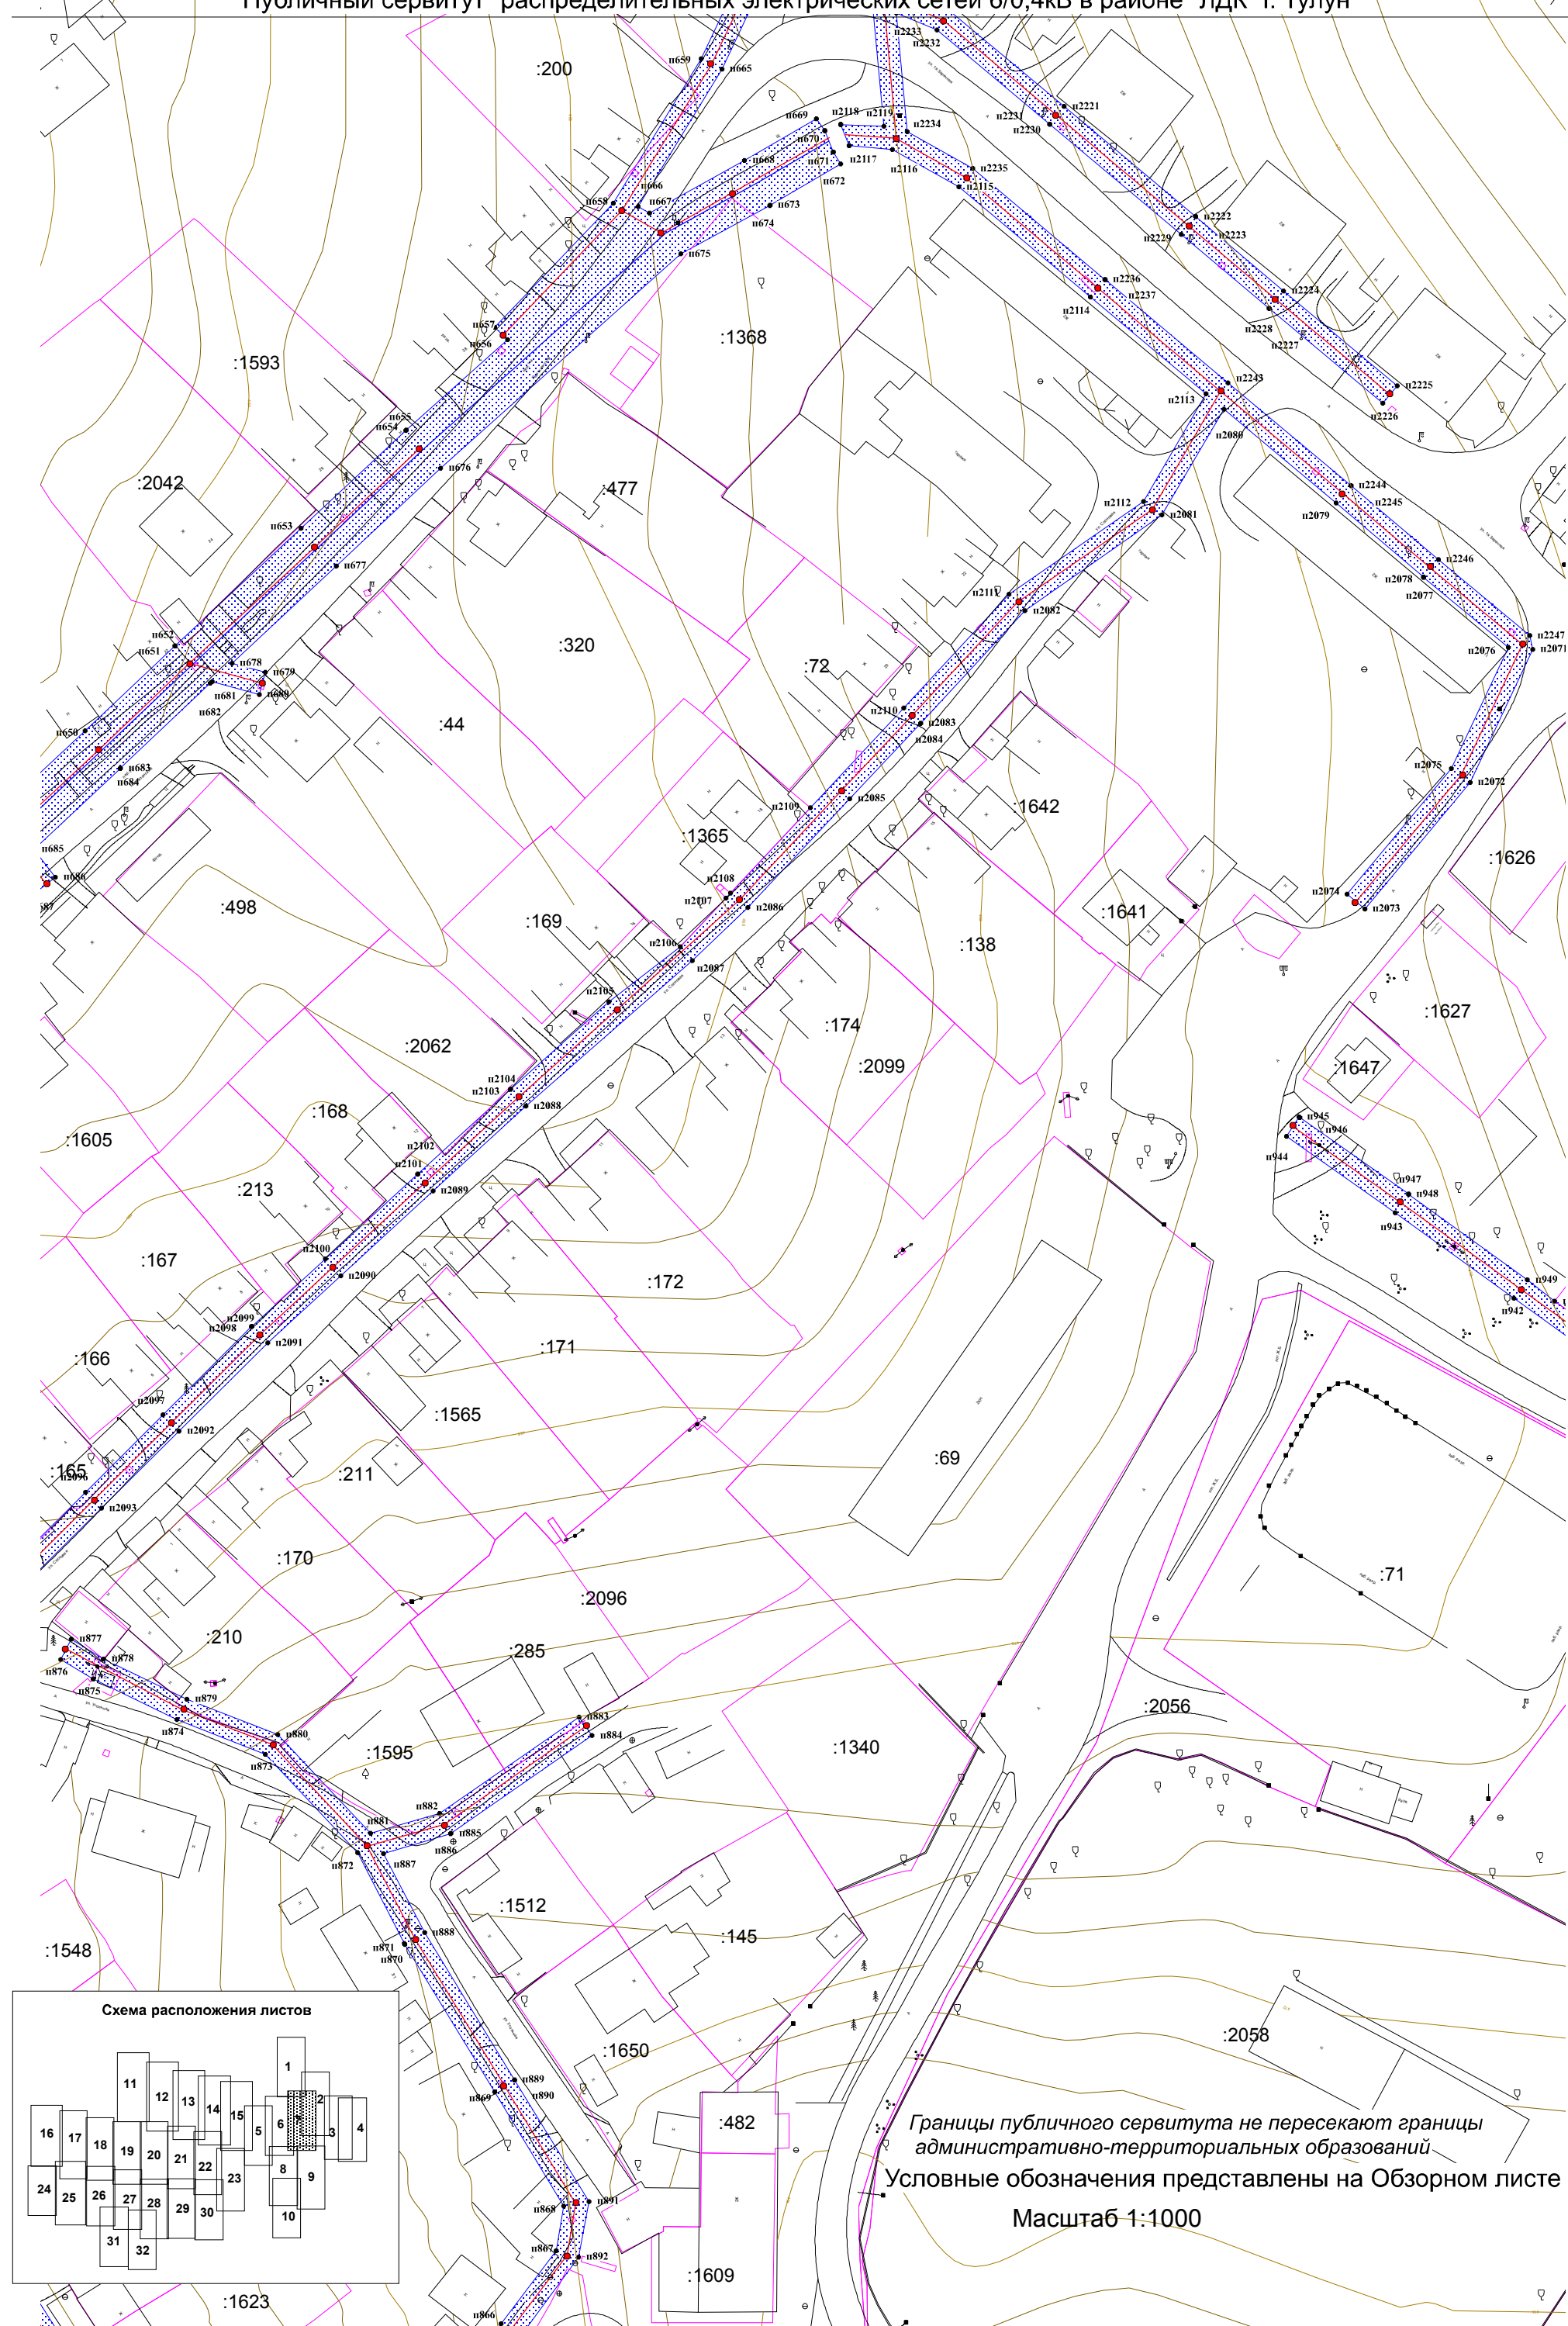



Схема расположения публичного сервитута

Публичный сервитут "распределительных электрических сетей 6/0,4кВ в районе "ЛДК" г. Тулун"

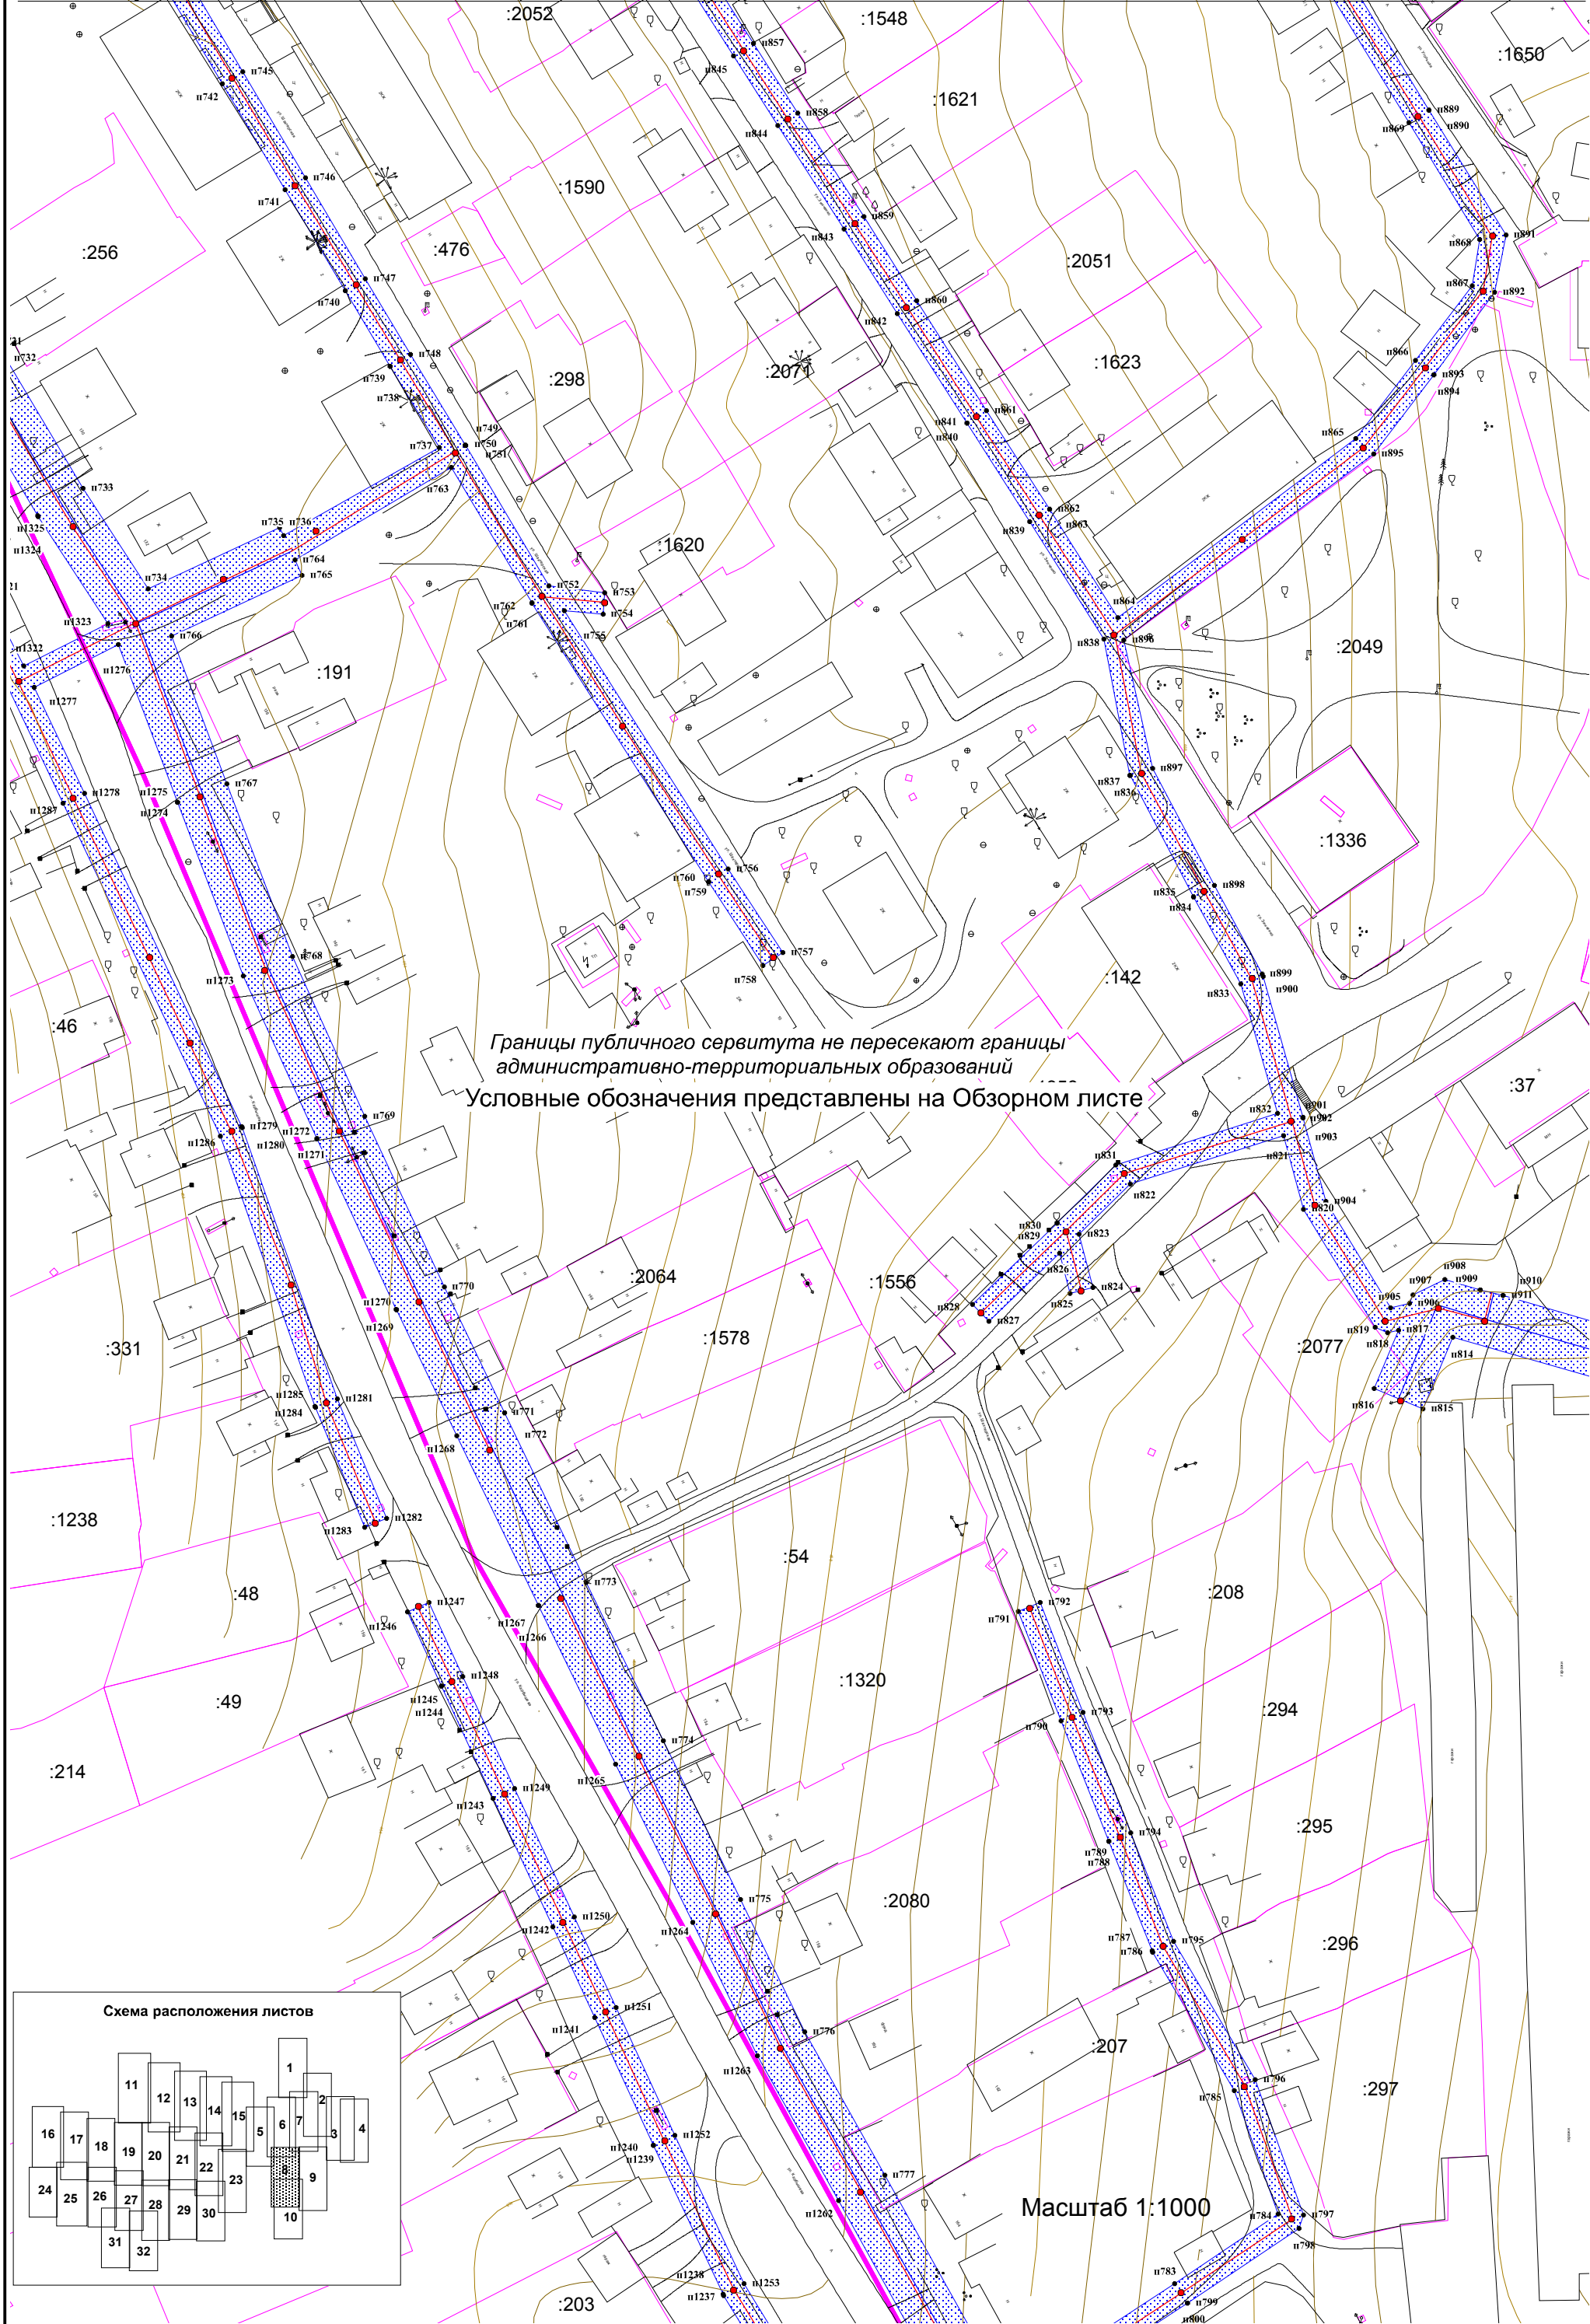

Границы публичного сервитута не пересекают границы административно-территориальных образований
Условные обозначения представлены на Обзорном листе


Схема расположения листов

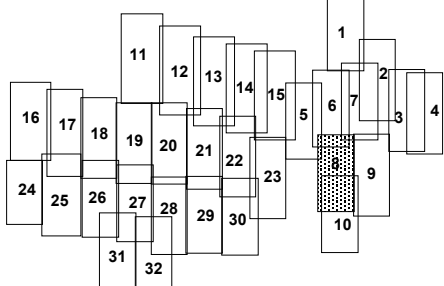

Масштаб 1:1000

Схема расположения публичного сервитута

Публичный сервитут "распределительных электрических сетей 6/0,4кВ в районе "ЛДК" г. Тулун"

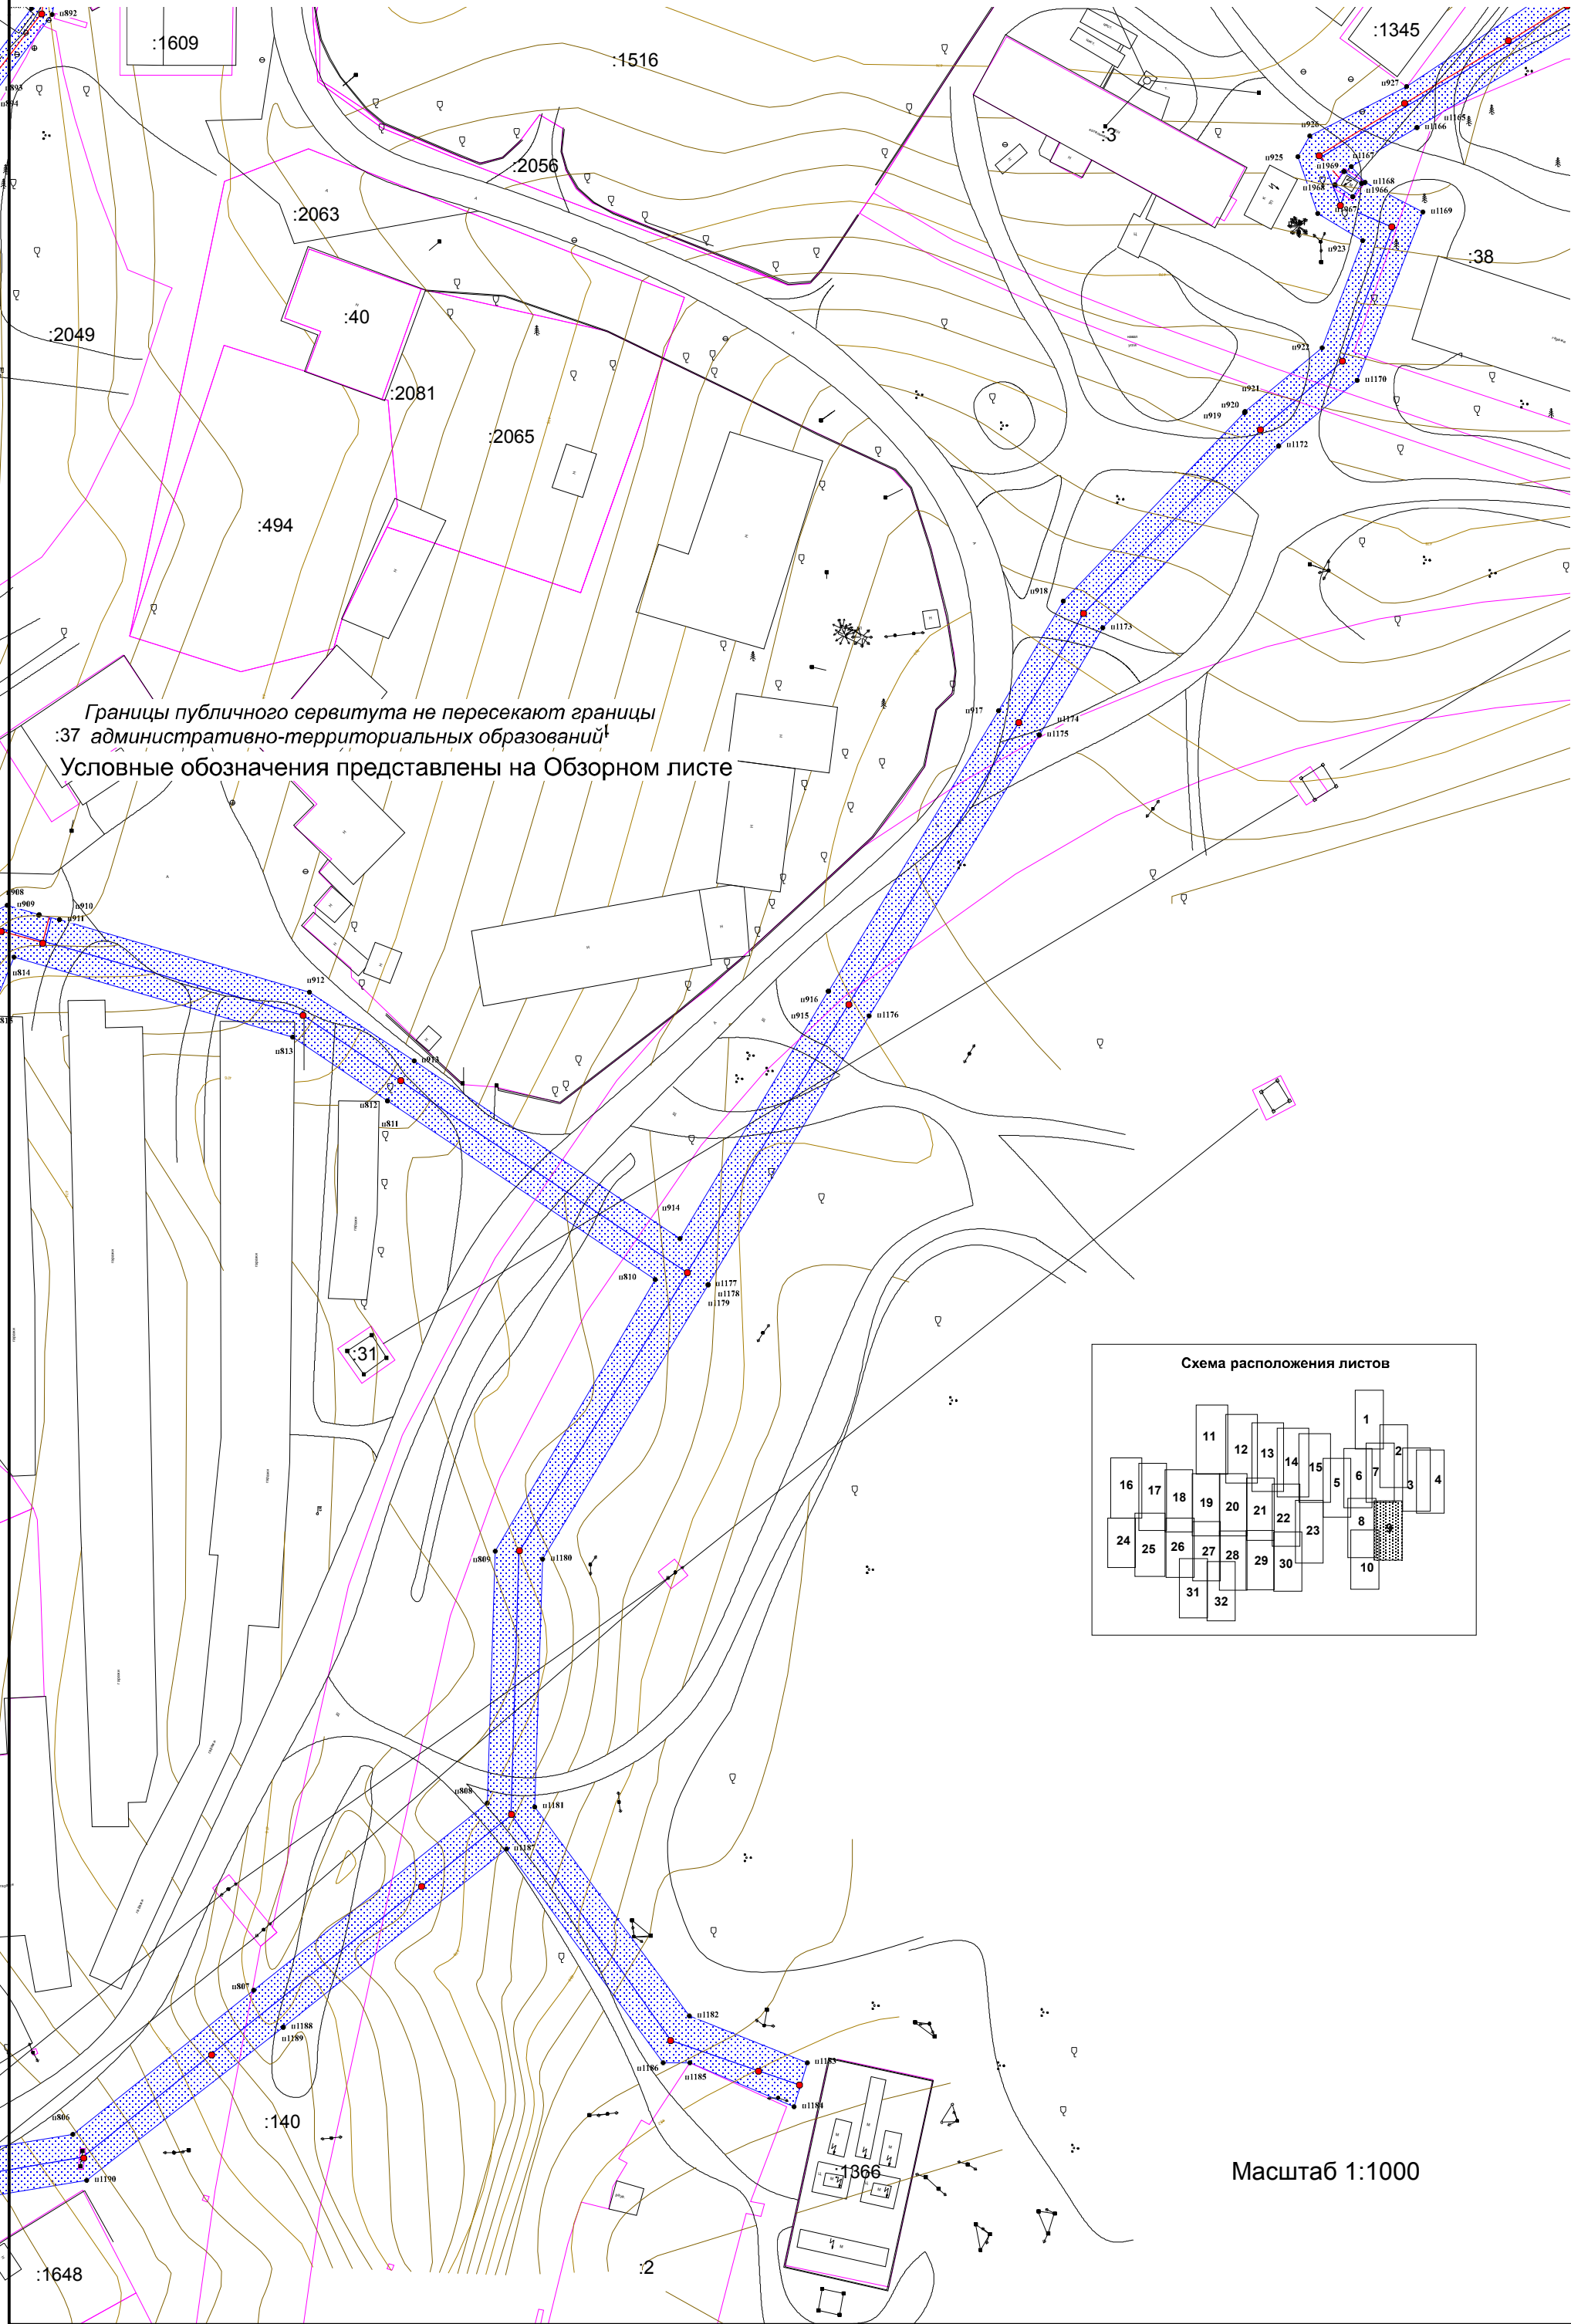

Масштаб 1:1000

Схема расположения публичного сервитута

Публичный сервитут "распределительных электрических сетей 6/0,4кВ в районе "ЛДК" г. Тулун"


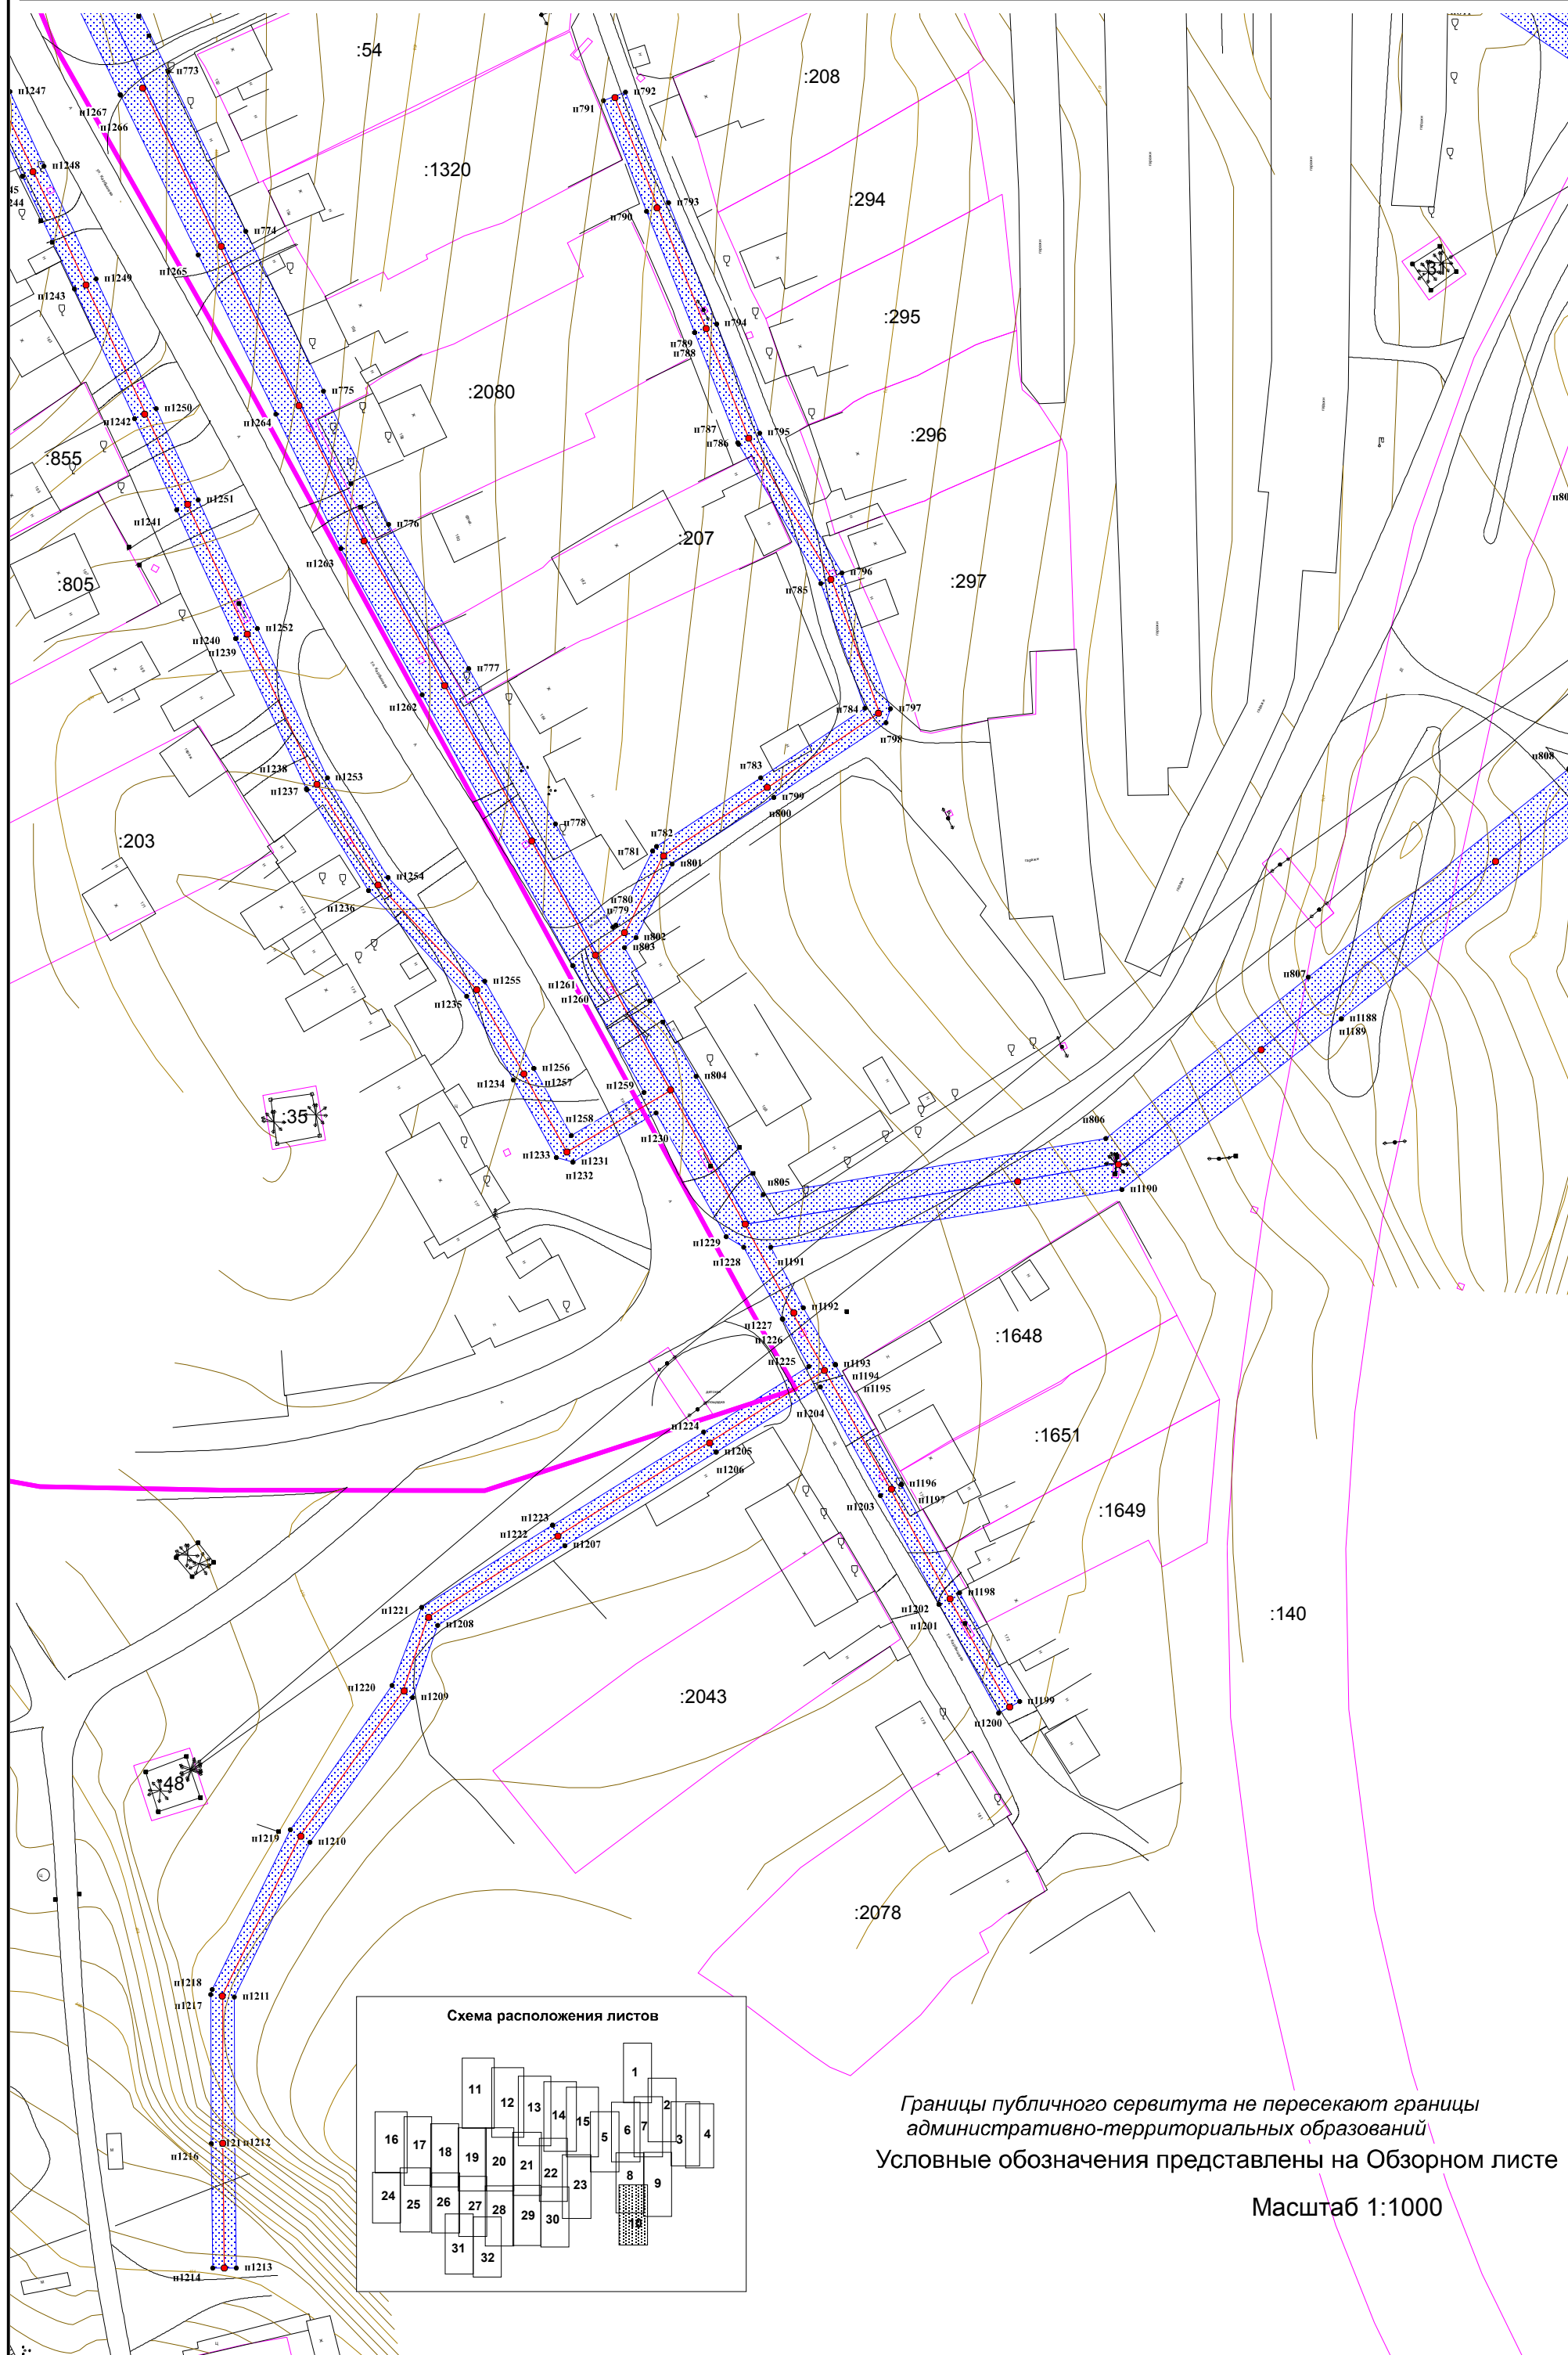


Схема расположения публичного сервитута

Публичный сервитут "распределительных электрических сетей 6/0,4кВ в районе "ЛДК" г. Тулун"

Схема расположения листов

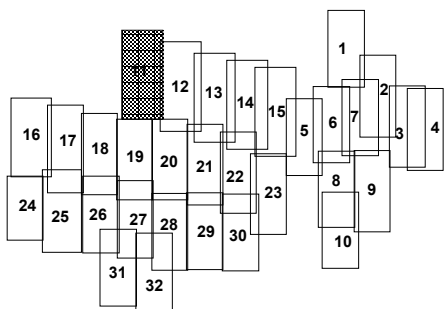

Границы публичного сервитута не пересекают границы административно-территориальных образований
Условные обозначения представлены на Обзорном листе

:621

:1761

:1010

:1764

:1738

:1318

:1317

:649

:71

:377

:1763

:998

:1740

:356

:4

:1755

:1724

:72

:1314

:384

:1311

:1753

:1752

:365

:366

:1245

:193

:1209

:364

:480

:370

:1243

:89

:1278

:466

:1242

:87

:388

:149

:1191

:21

:50

:90

:421

:1293

:73

:2030

:2029

:194

:91

:12


:77

Масштаб 1:1000

:397

Схема расположения публичного сервитута

Публичный сервитут "распределительных электрических сетей 6/0,4кВ в районе "ЛДК" г. Тулун"

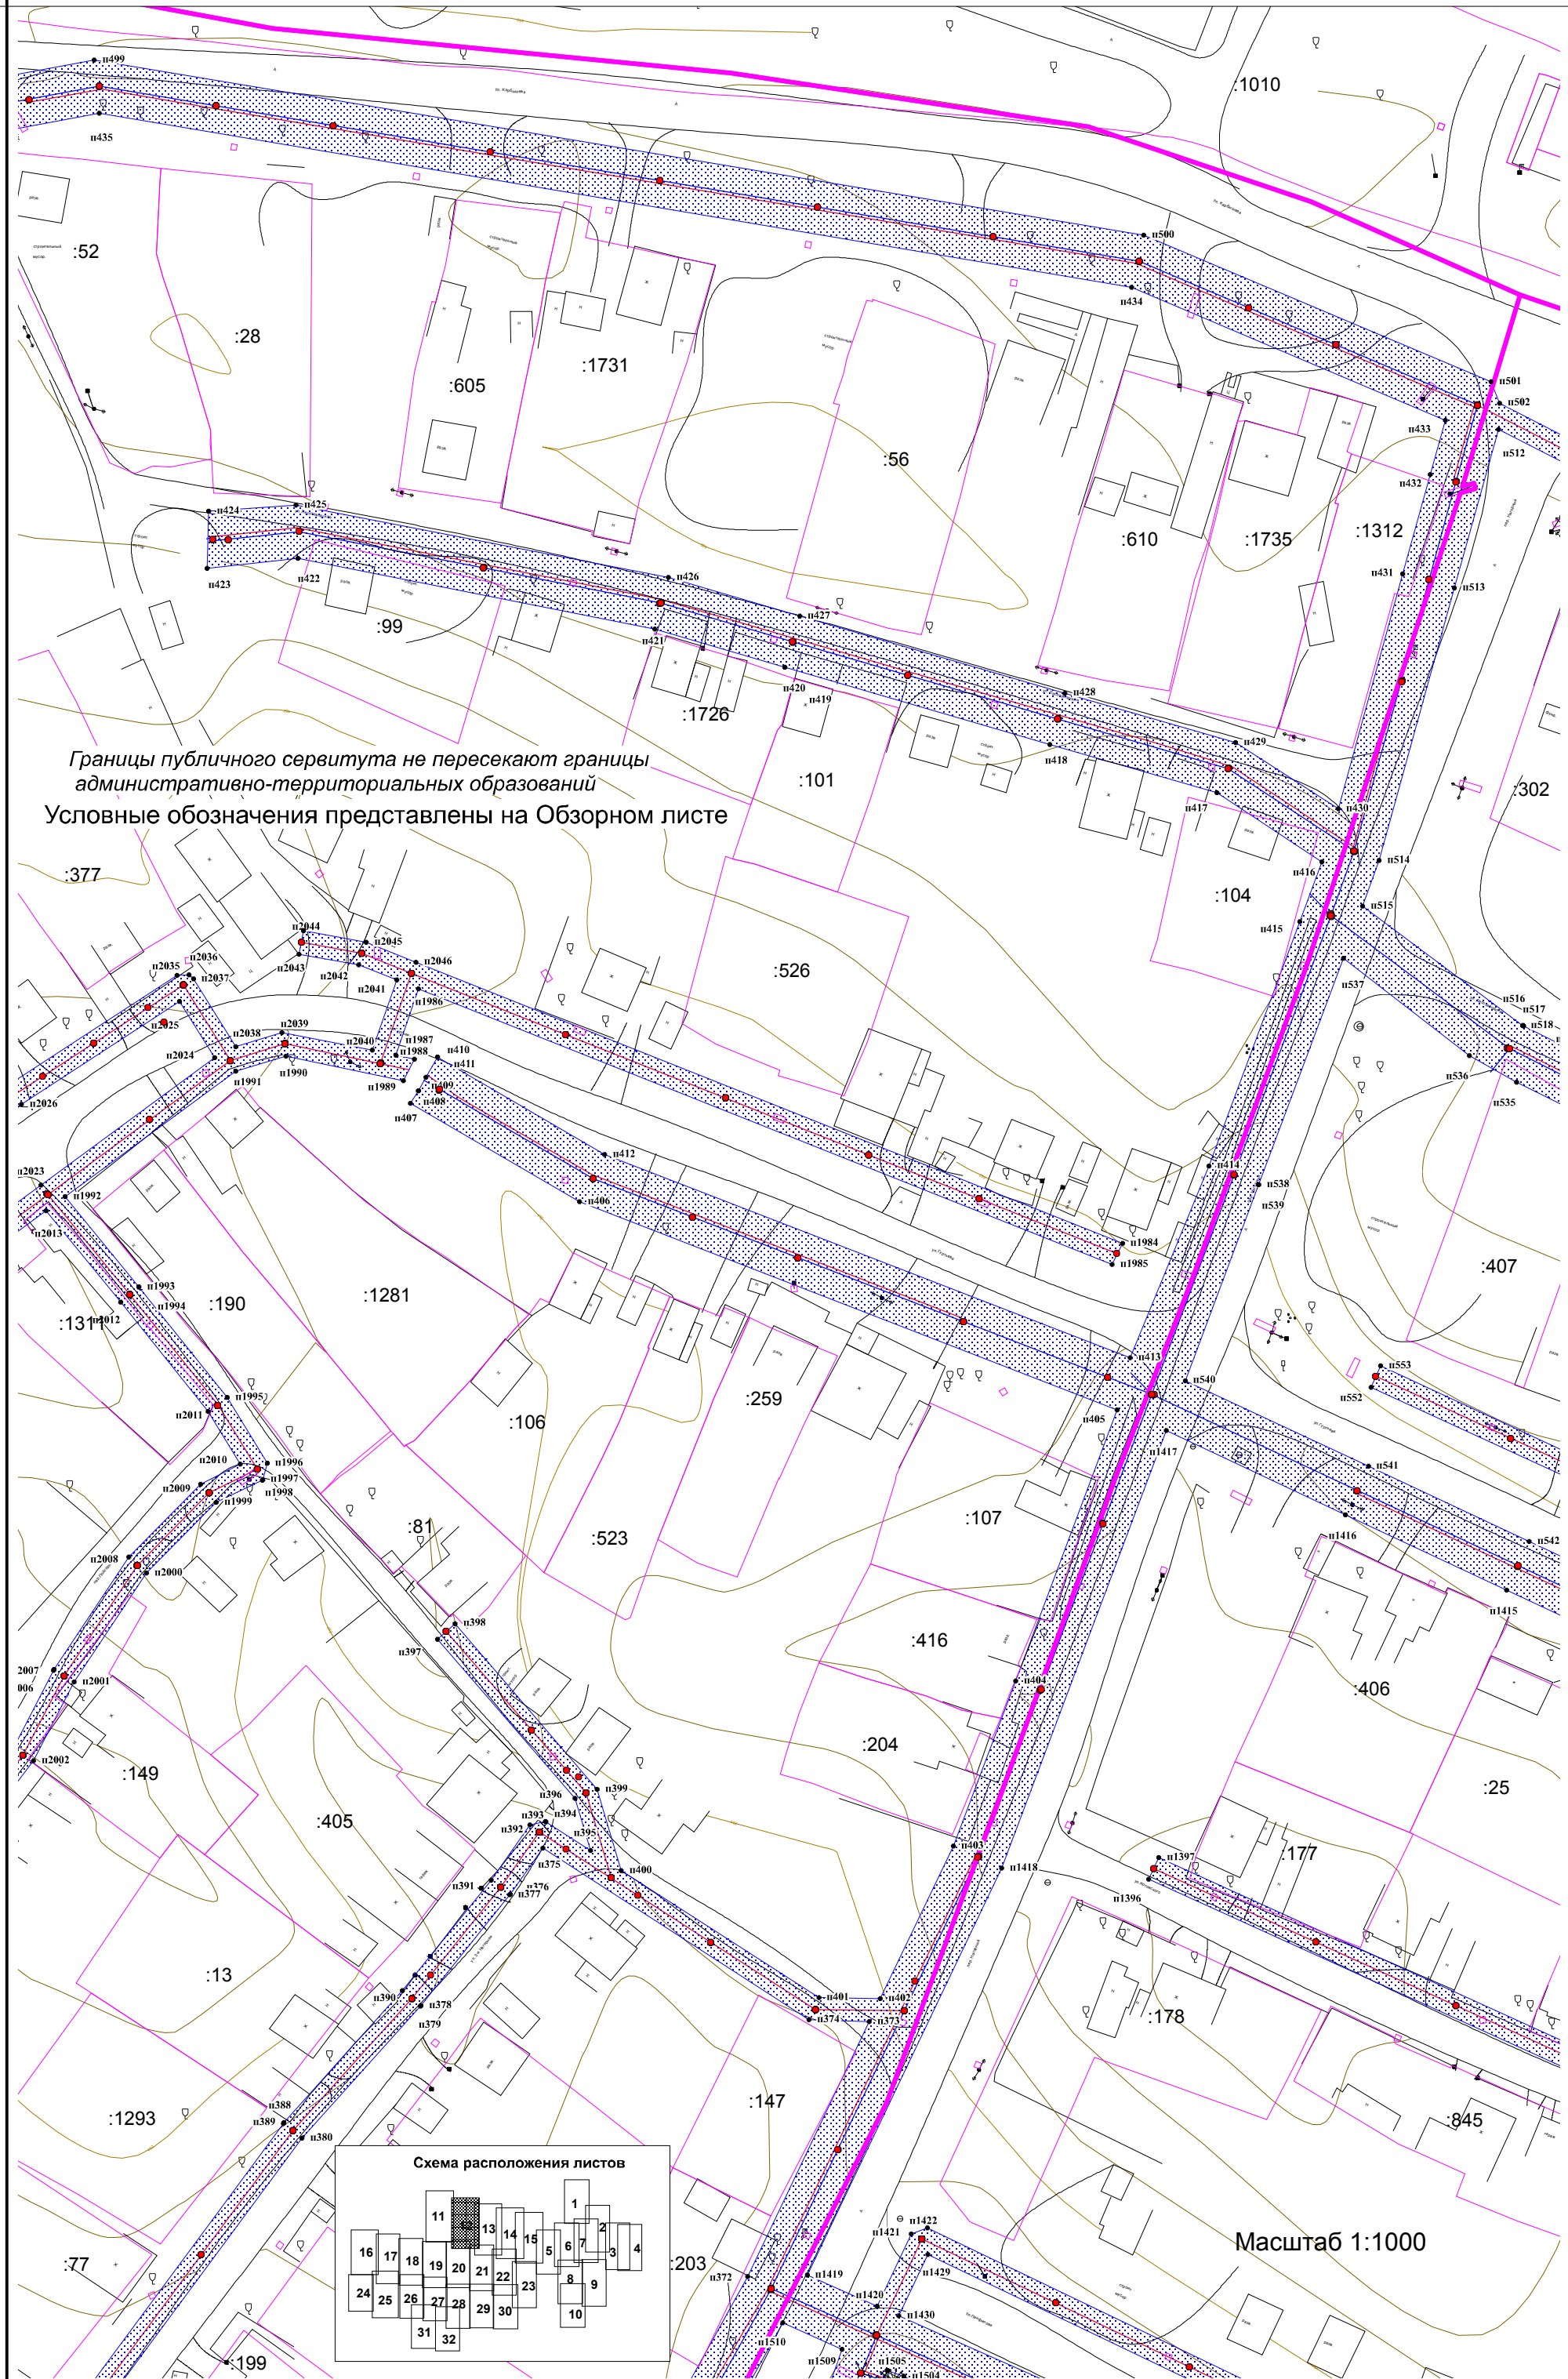


Границы публичного сервитута не пересекают границы административно-территориальных образований
Условные обозначения представлены на Обзорном листе



Масштаб 1:1000

Схема расположения публичного сервитута

Публичный сервитут "распределительных электрических сетей 6/0,4кВ в районе "ЛДК" г. Тулун"

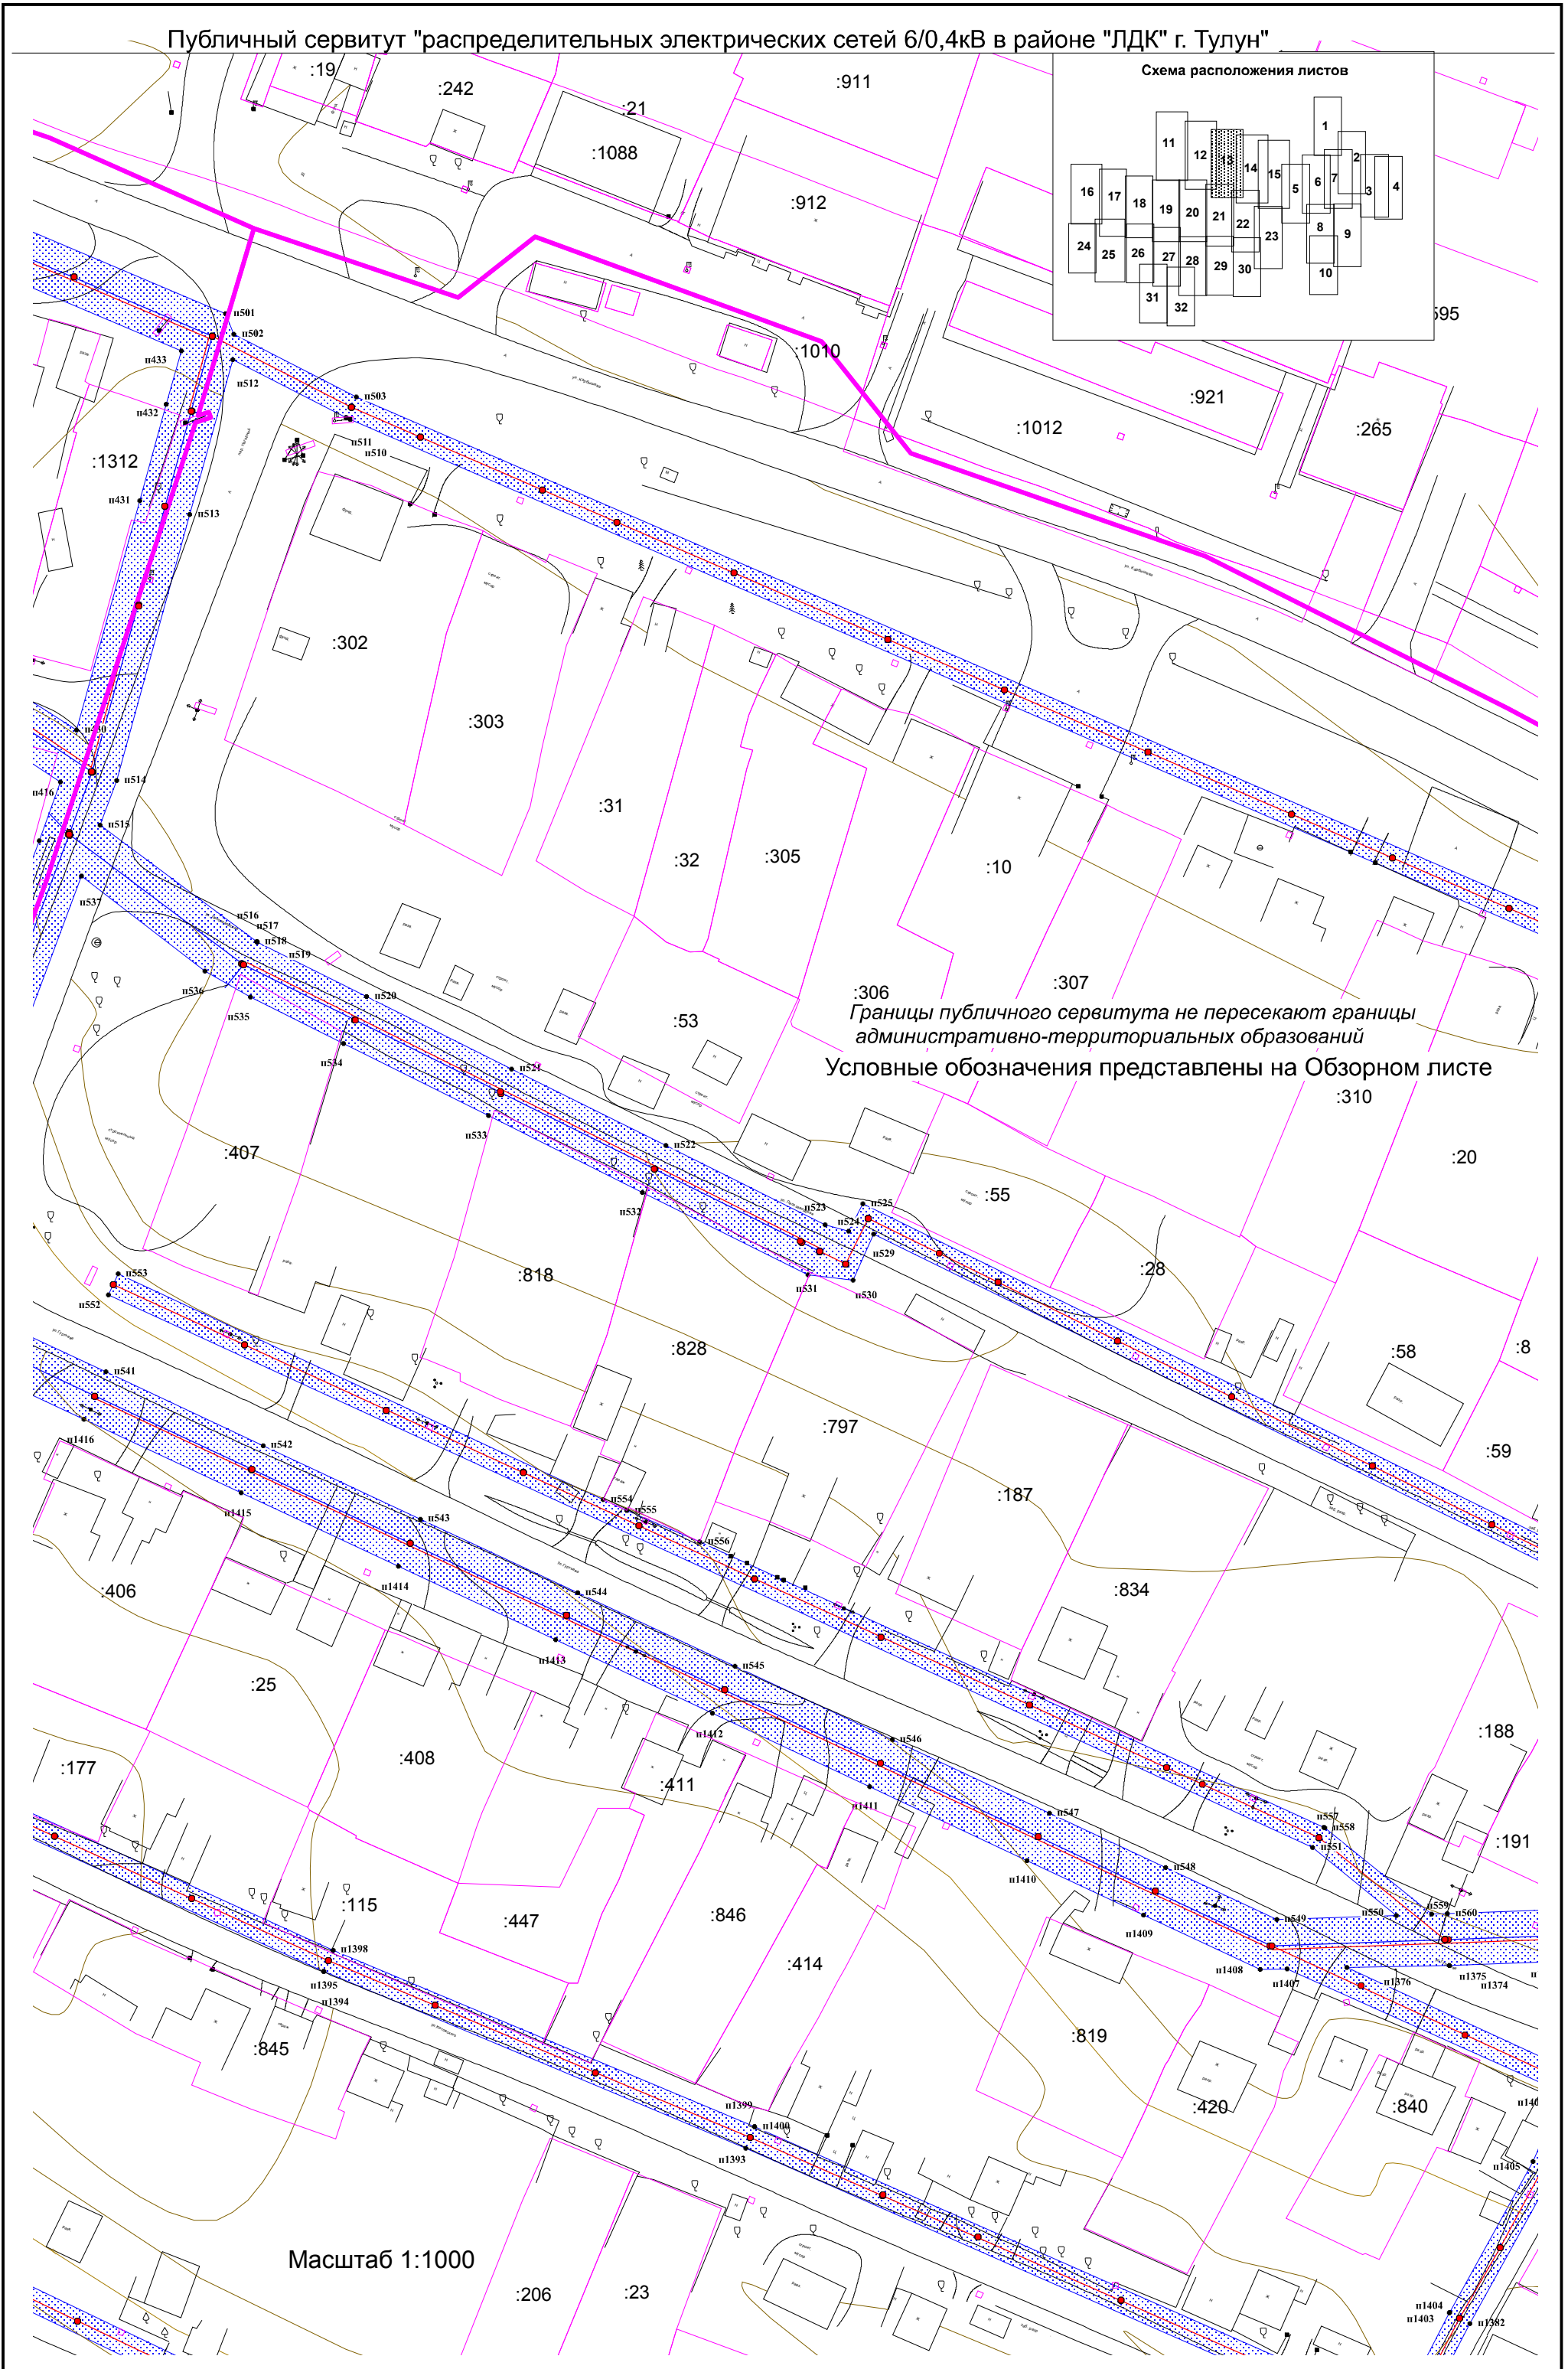


Границы публичного сервитута не пересекают границы административно-территориальных образований
Условные обозначения представлены на Обзорном листе

Масштаб 1:1000

Схема расположения публичного сервитута

Публичный сервитут "распределительных электрических сетей 6/0,4кВ в районе "ЛДК" г. Тулун"

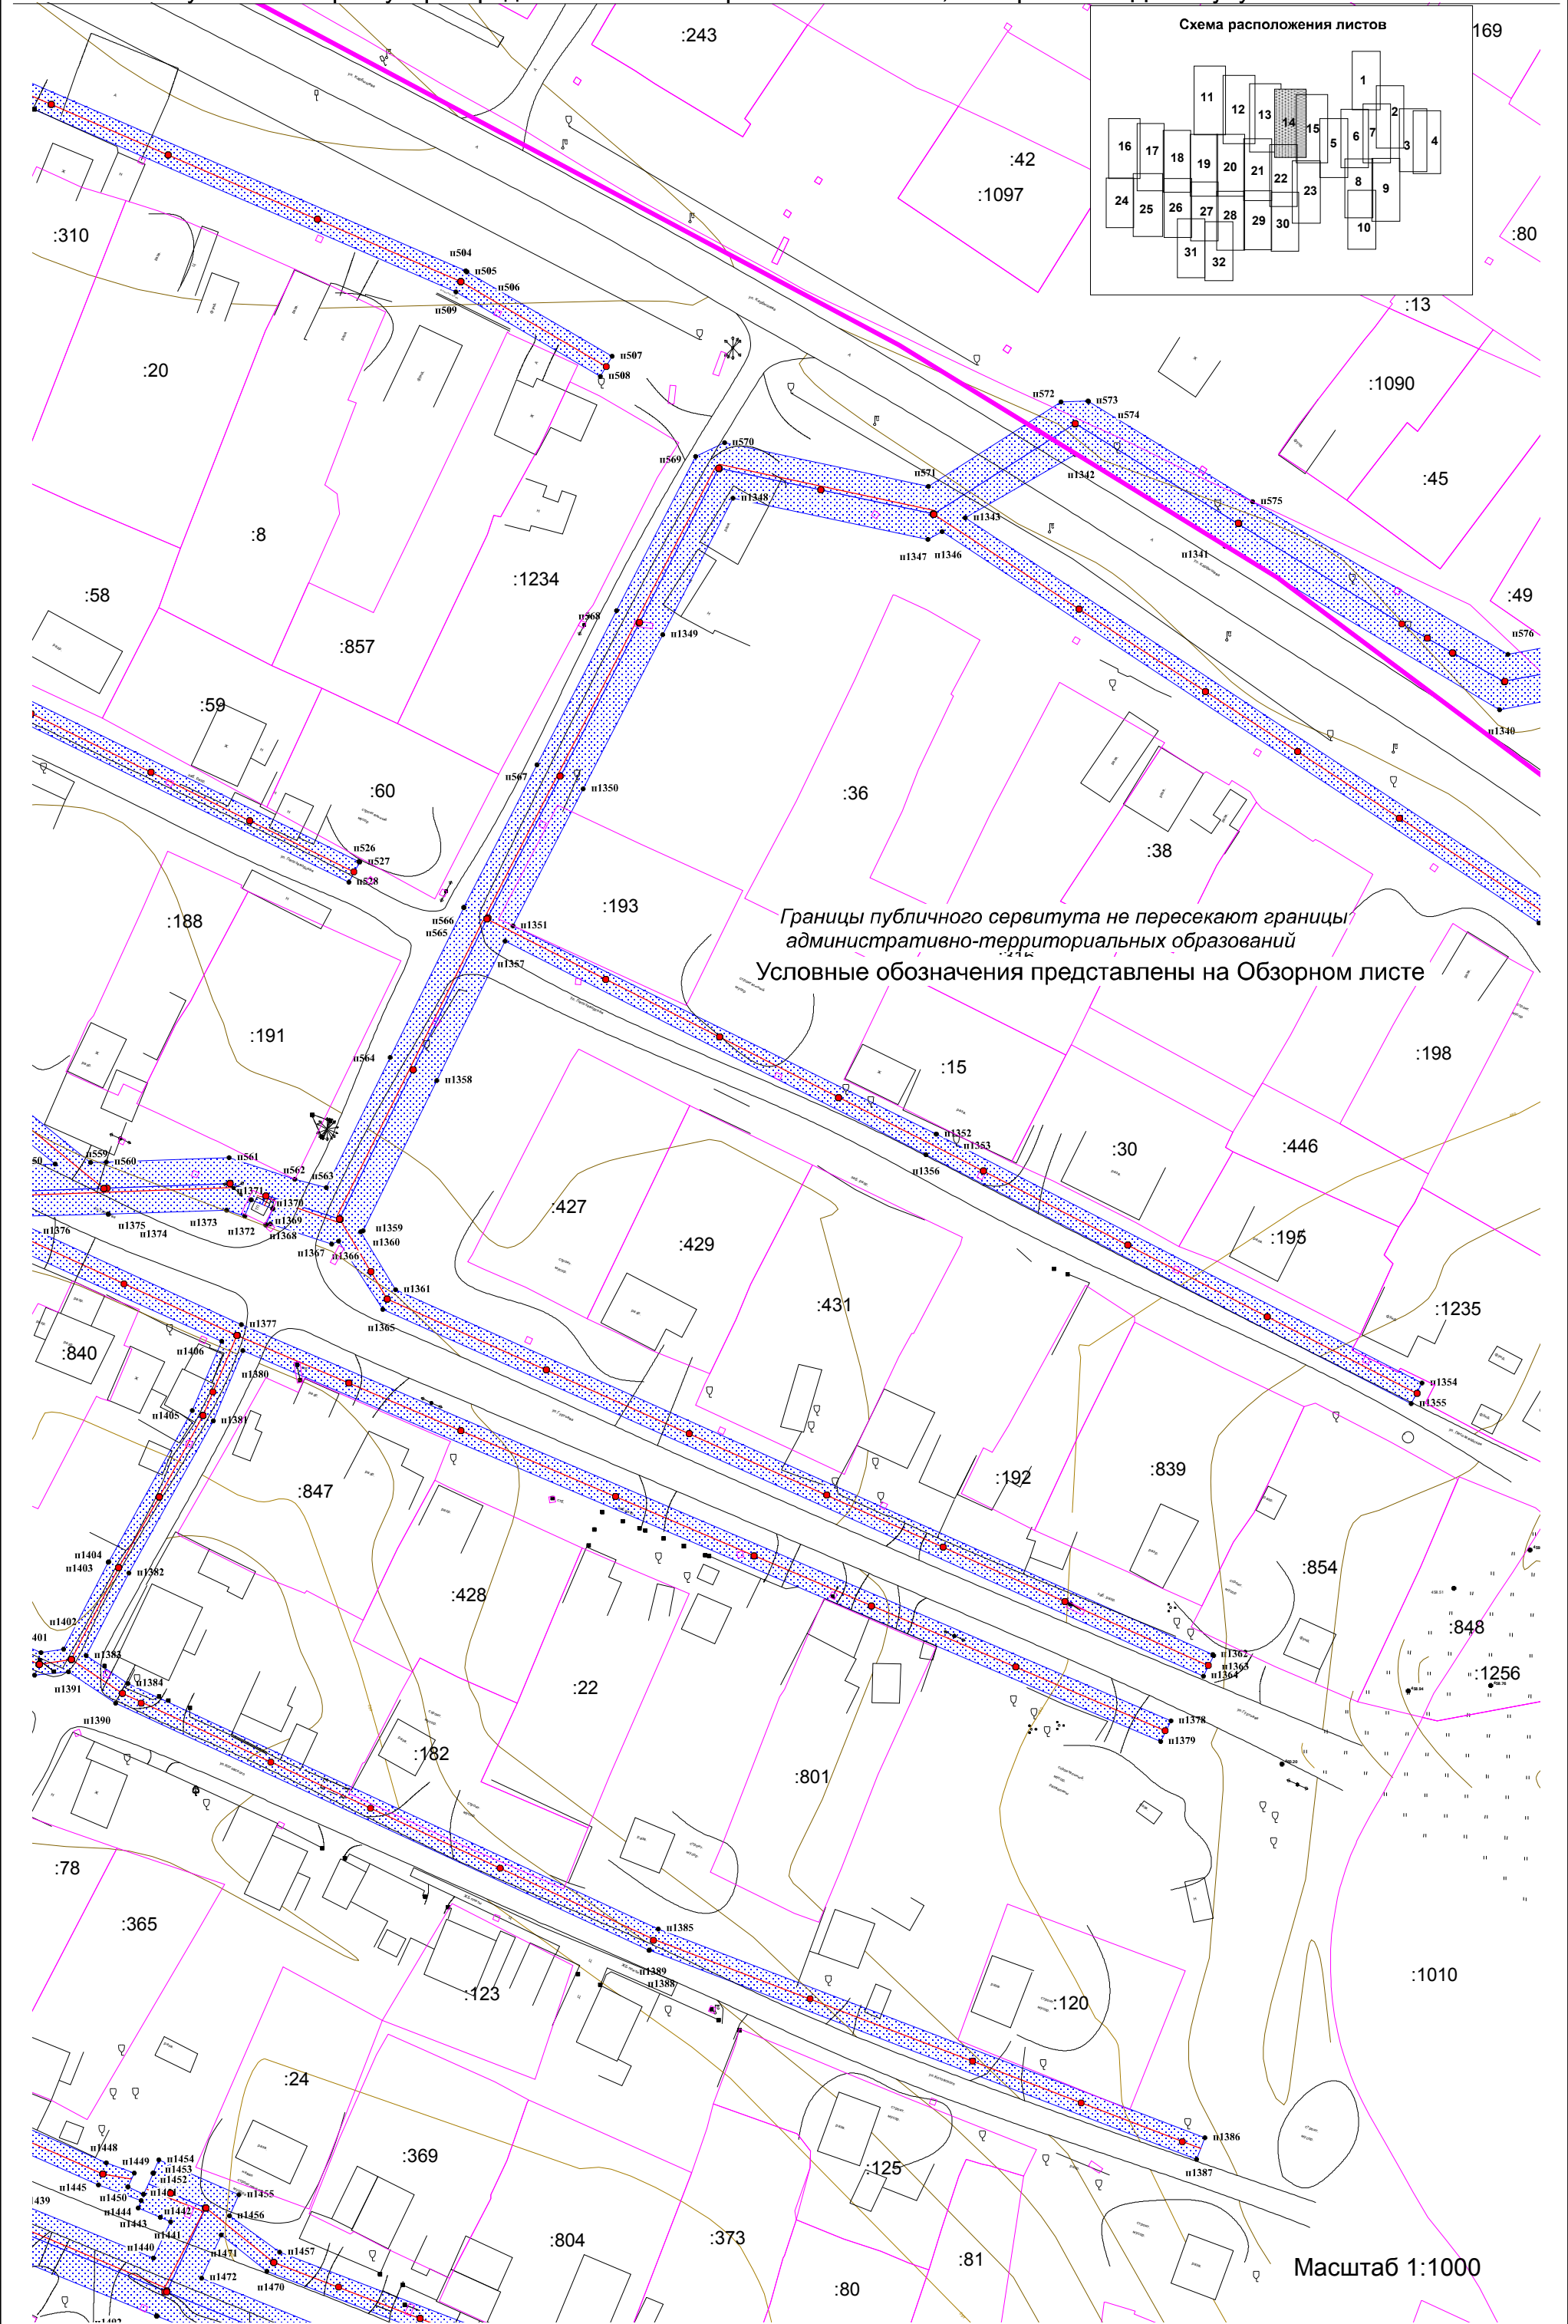

Масштаб 1:1000

Схема расположения публичного сервитута

Публичный сервитут "распределительных электрических сетей 6/0,4кВ в районе "ЛДК" г. Тулун"

Схема расположения листов



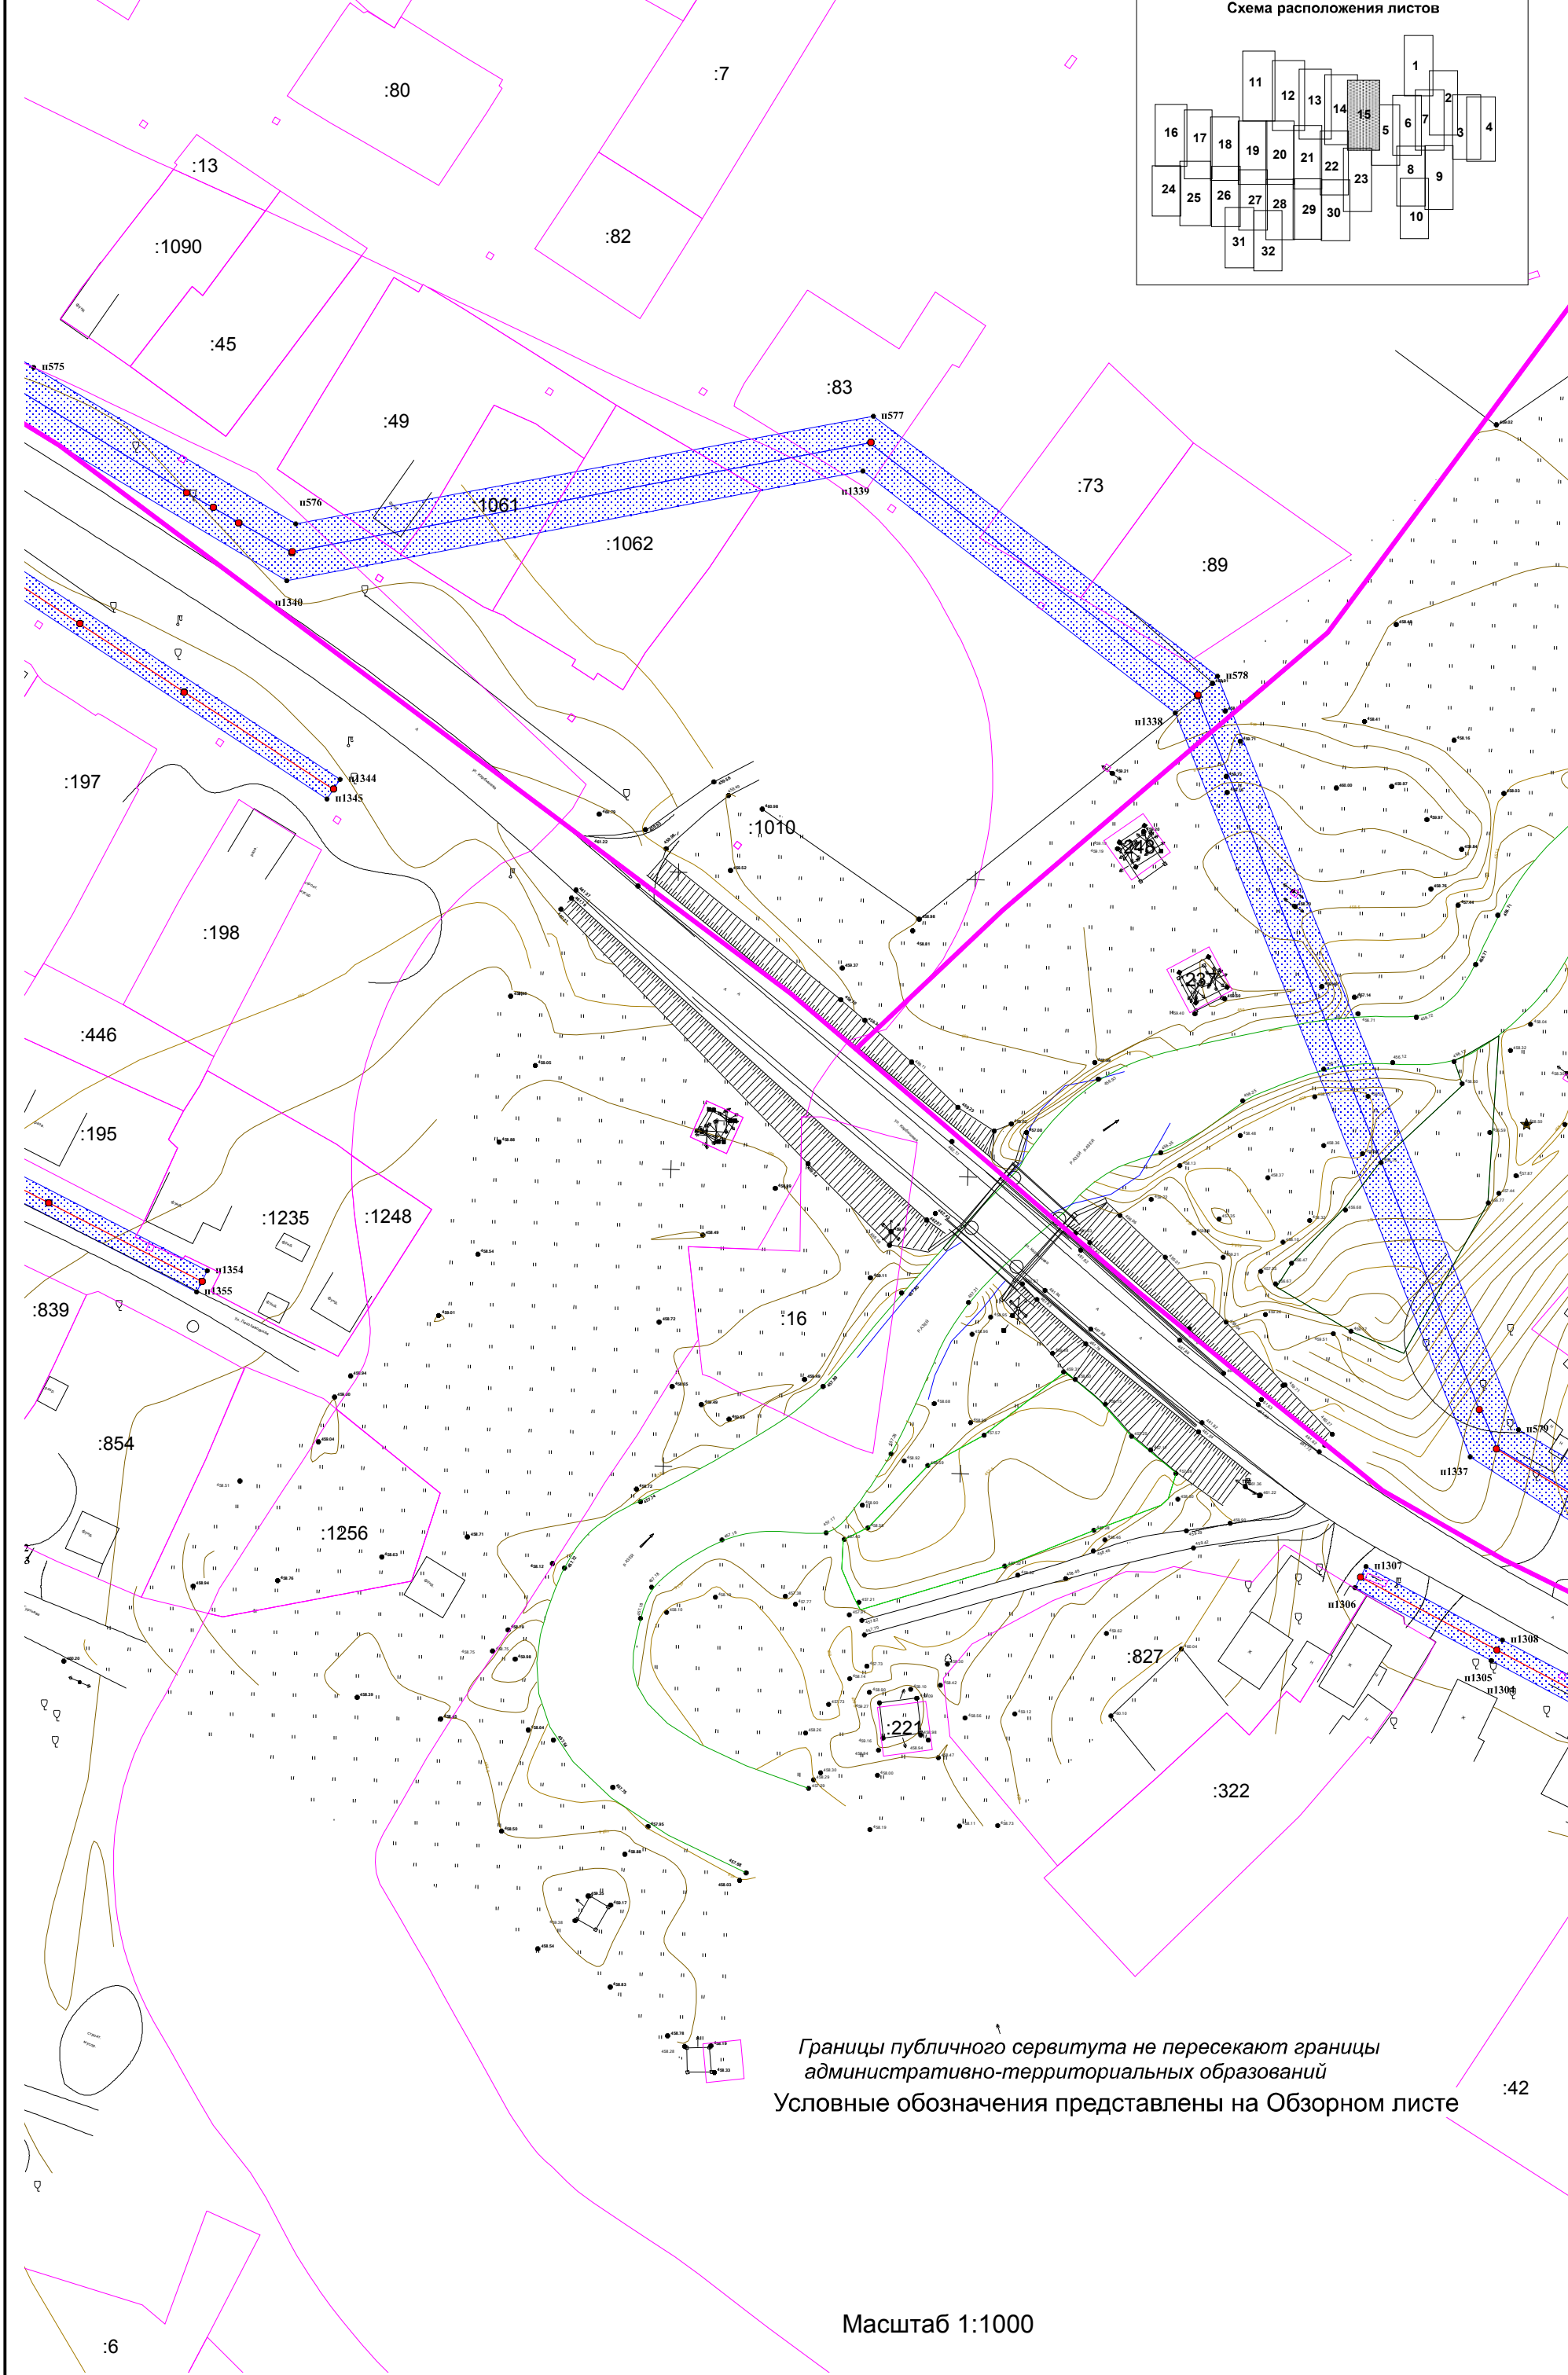


Схема расположения публичного сервитута

Публичный сервитут "распределительных электрических сетей 6/0,4кВ в районе "ЛДК" г. Тулун"

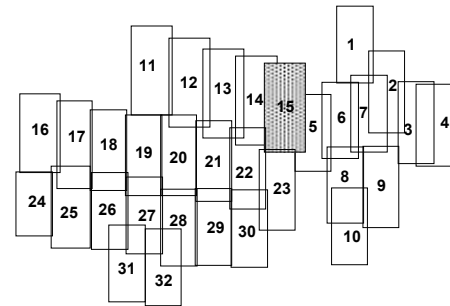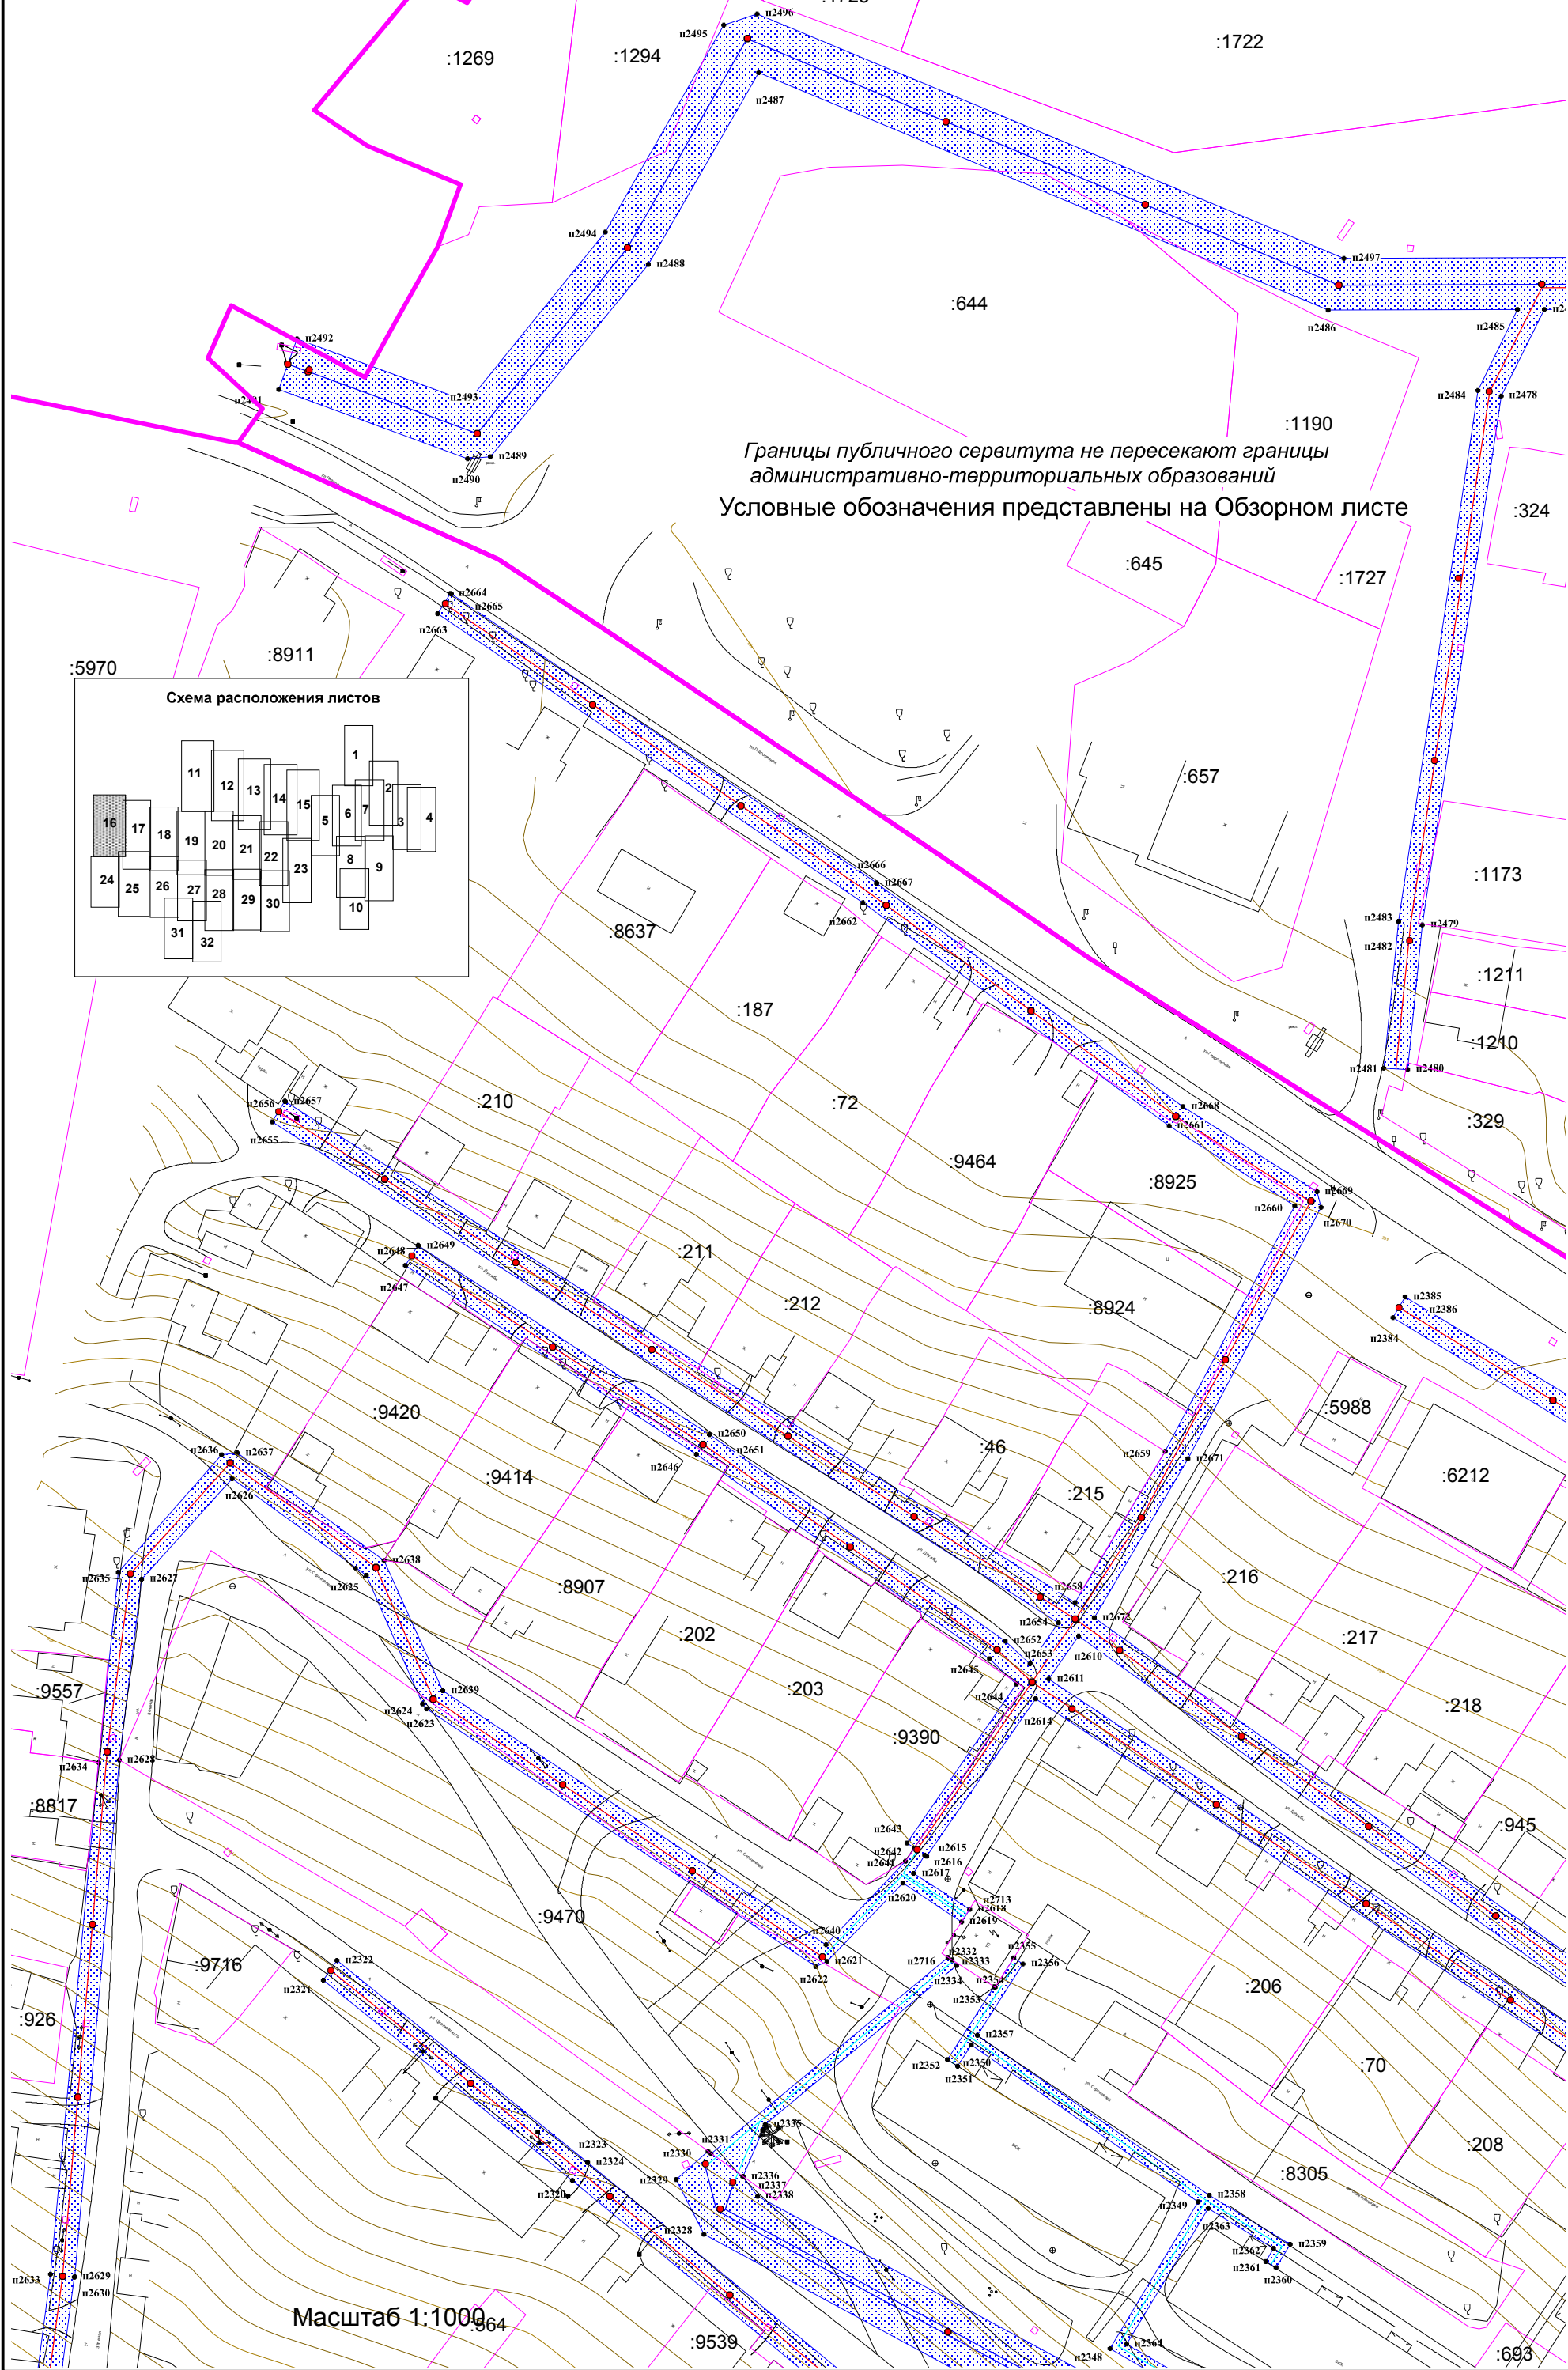

Публичный сервитут "распределительных электрических сетей 6/0,4кВ в районе "ЛДК" г. Тулун"

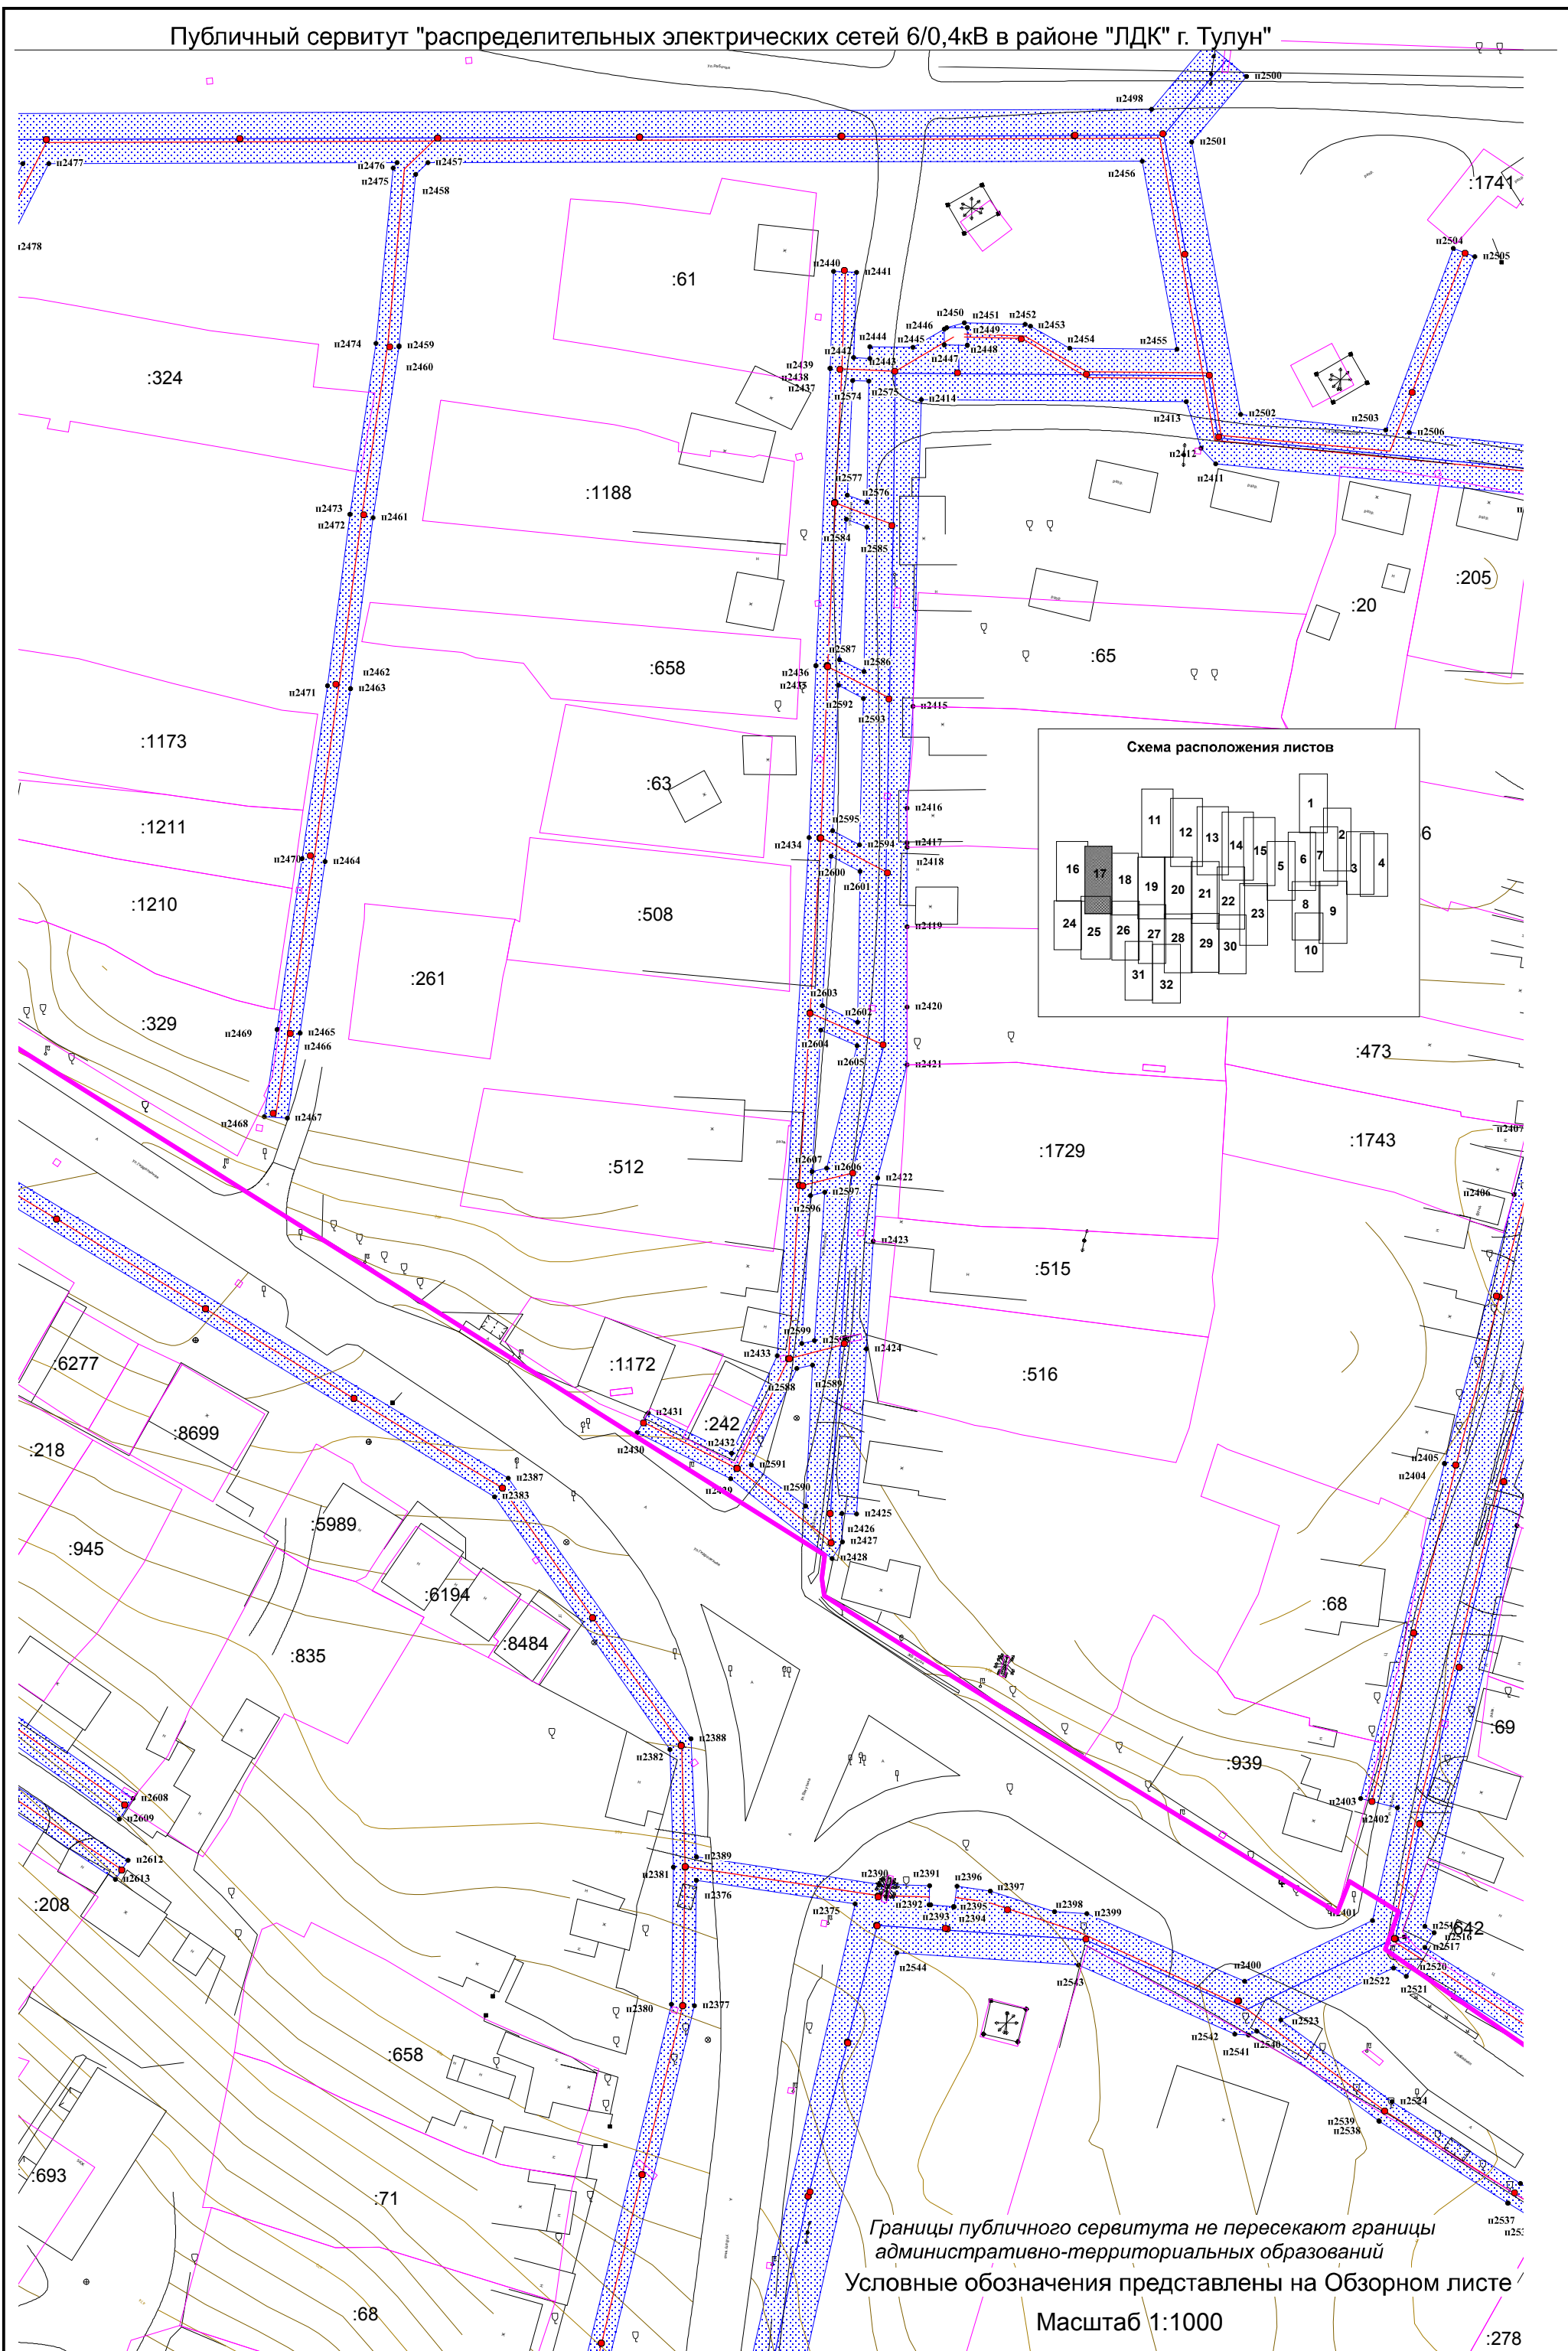


Схема расположения публичного сервитута

Публичный сервитут "распределительных электрических сетей 6/0,4кВ в районе "ЛДК" г. Тулун"

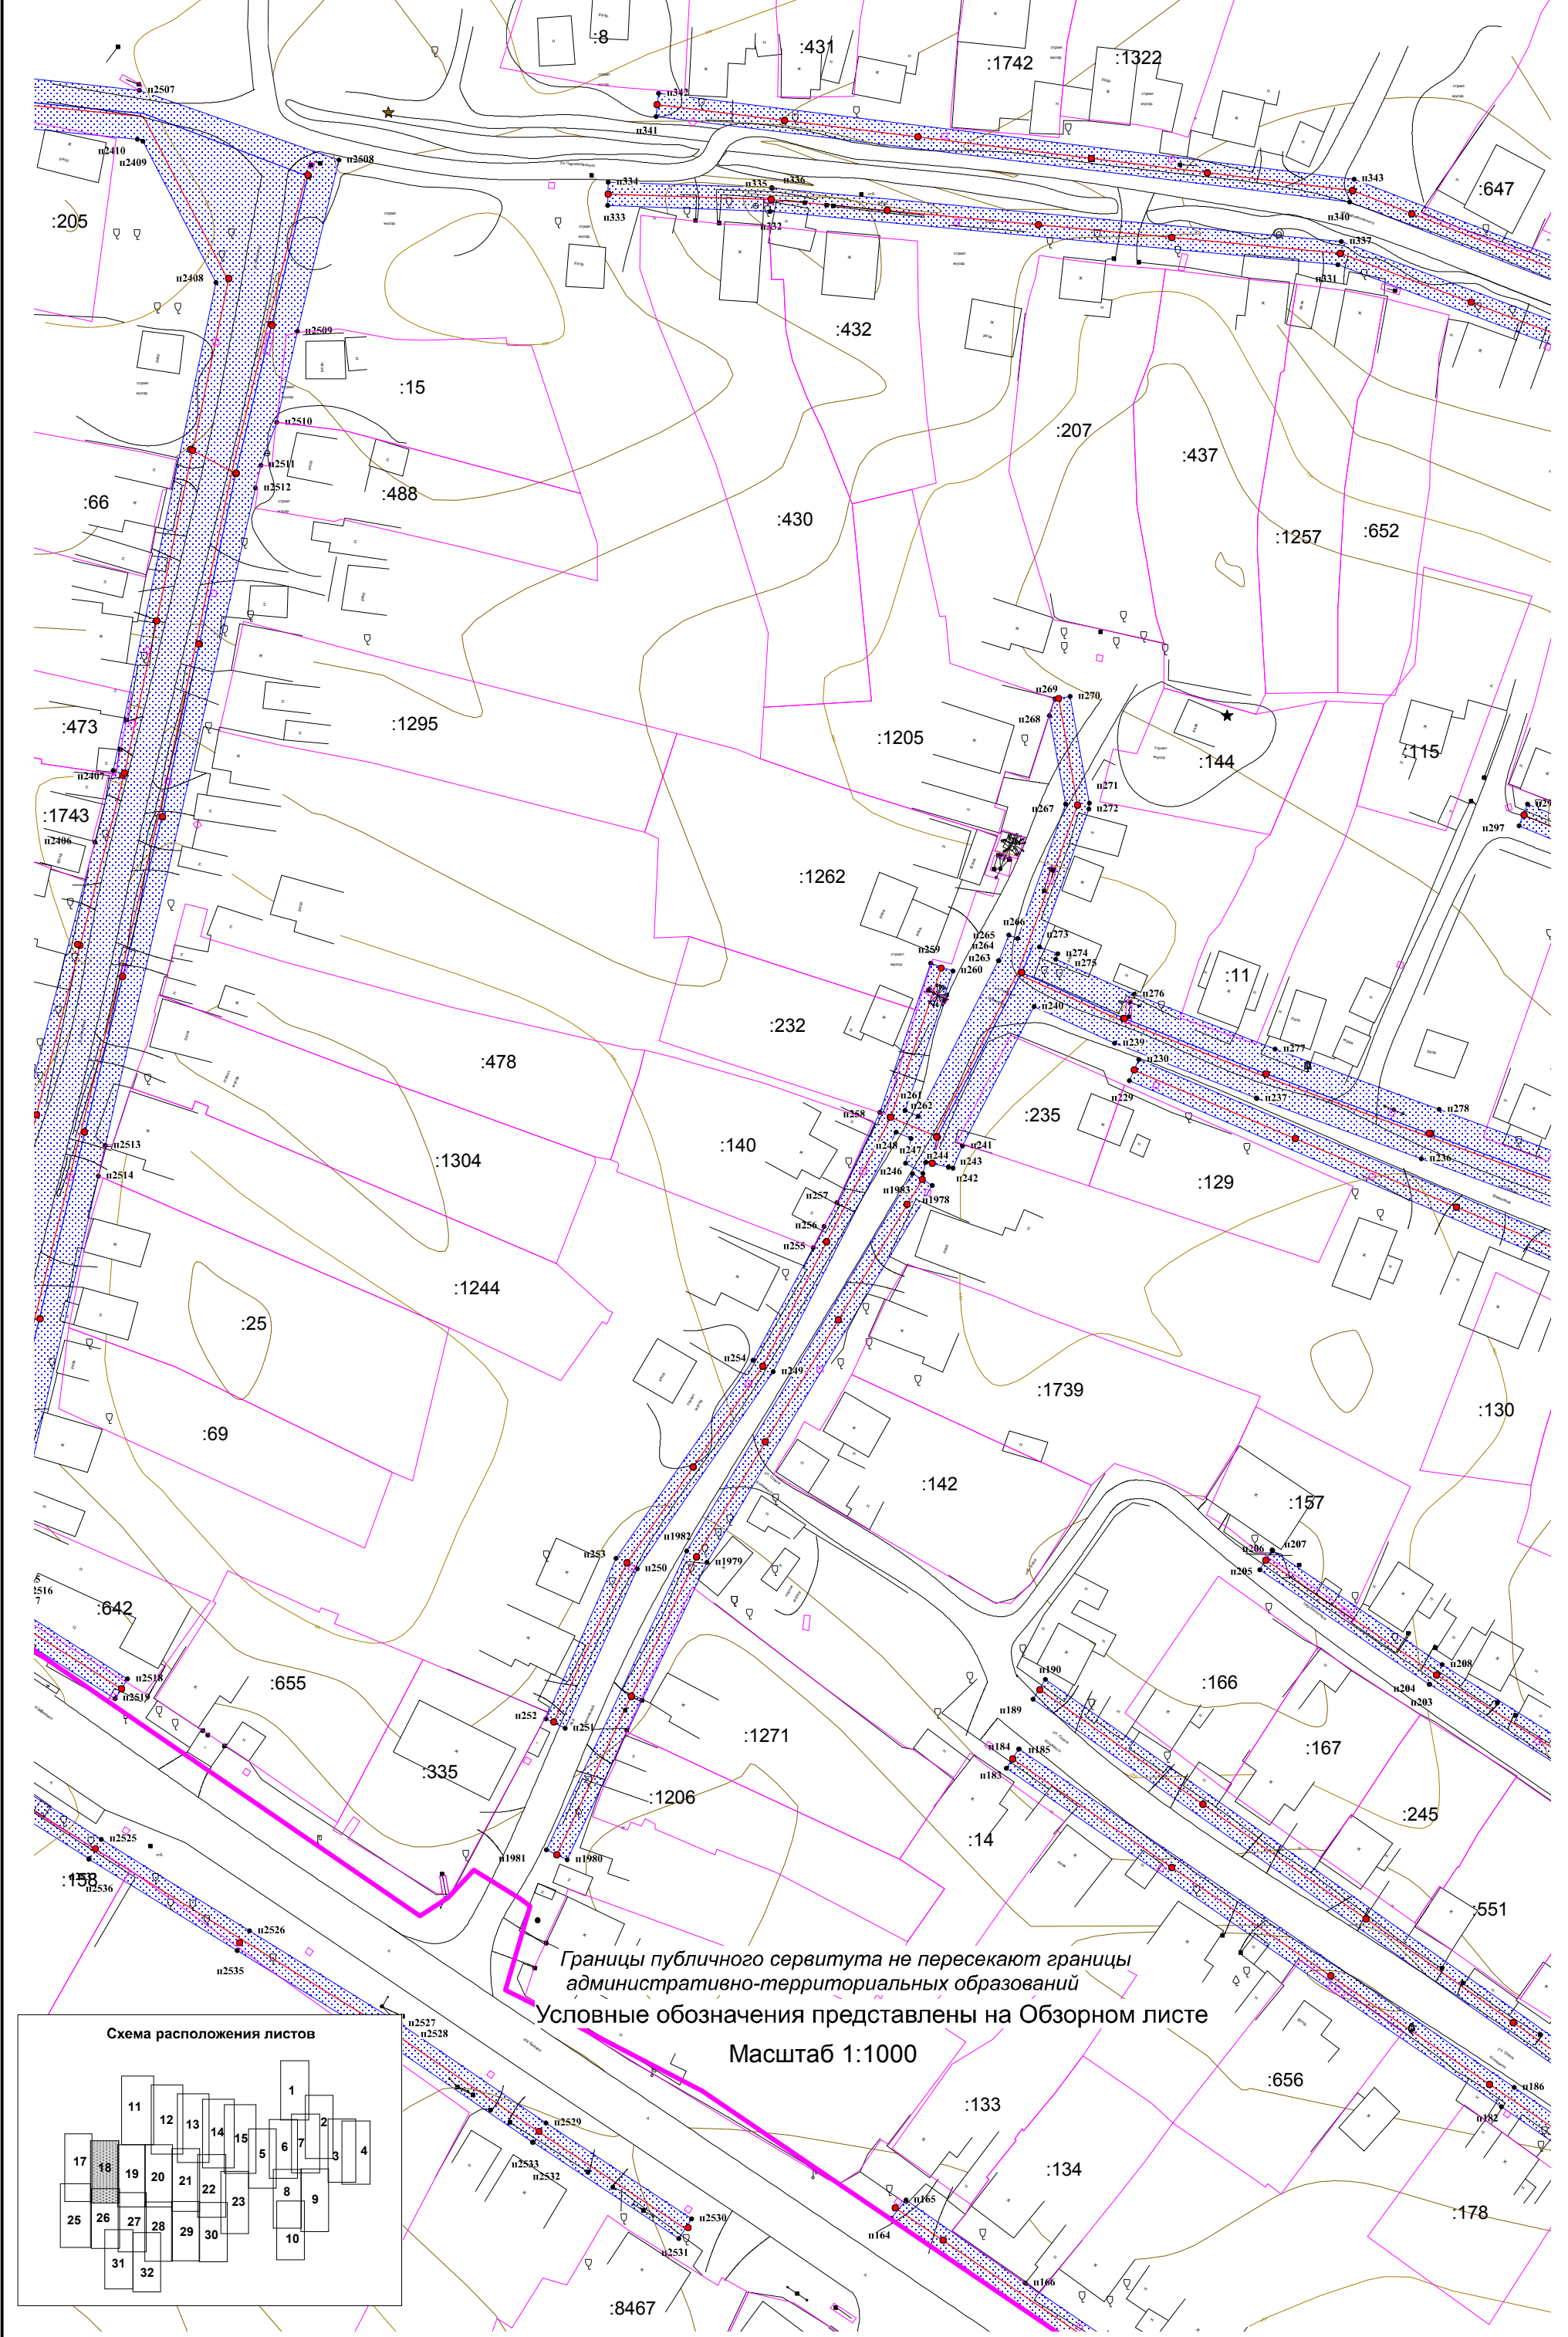


Схема расположения листов


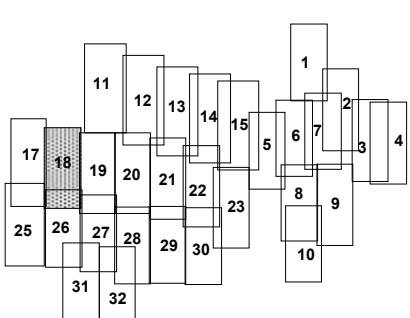


Схема расположения публичного сервитута

Публичный сервитут "распределительных электрических сетей 6/0,4кВ в районе "ЛДК" г. Тулун"

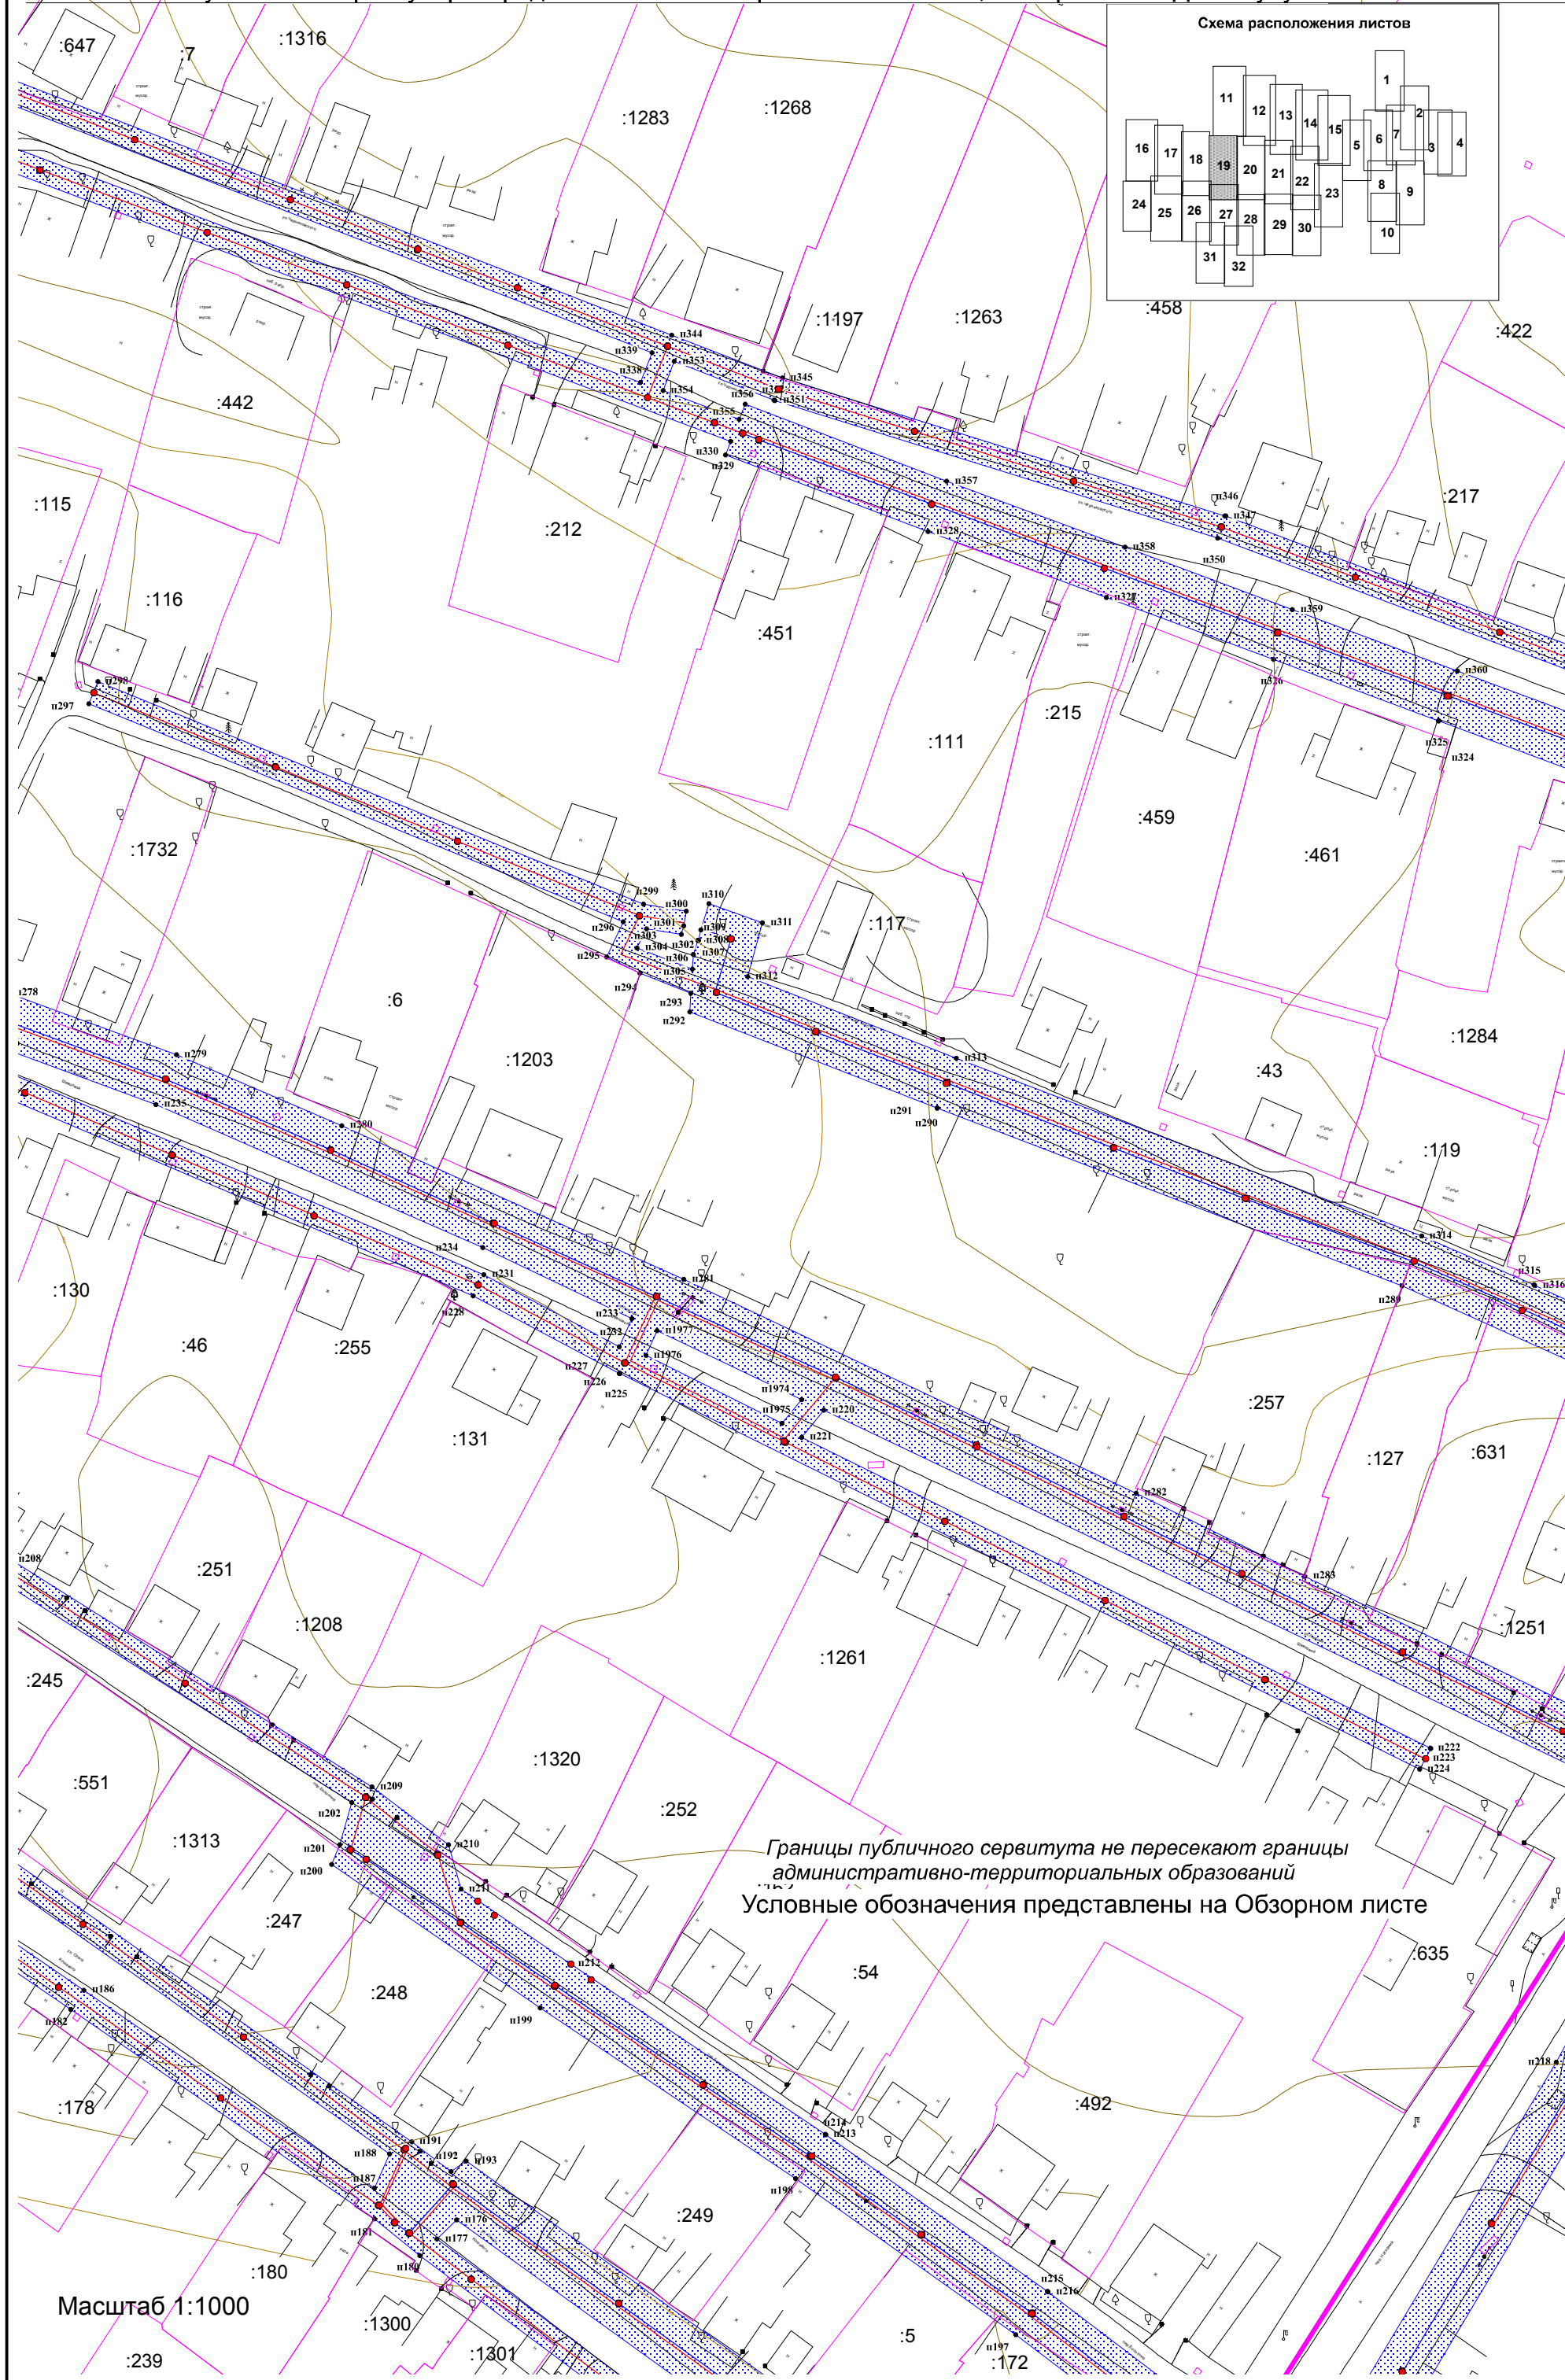

Границы публичного сервитута не пересекают границы административно-территориальных образований
Условные обозначения представлены на Обзорном листе

Масштаб 1:1000

Схема расположения публичного сервитута

Публичный сервитут "распределительных электрических сетей 6/0,4кВ в районе "ЛДК" г. Тулун"



Границы публичного сервитута не пересекают границы административно-территориальных образований
словные обозначения представлены на Обзорном листе

Условные обозначения представлены на Обзорном листе

Масштаб 1:1000

Схема расположения публичного сервитута

Публичный сервитут "распределительных электрических сетей 6/0,4кВ в районе "ЛДК" г. Тулун"



Границы публичного сервитута не пересекают границы
административно-территориальных образований
Условные обозначения представлены на Обзорном листе

Масштаб 1:1000

Схема расположения публичного сервитута

Публичный сервитут "распределительных электрических сетей 6/0,4кВ в районе "ЛДК" г. Тулун"



Границы публичного сервитута не пересекают границы административно-территориальных образований
Условные обозначения представлены на Обзорном листе

Масштаб 1:1000

Схема расположения публичного сервитута

Публичный сервитут "распределительных электрических сетей 6/0,4кВ в районе "ЛДК" г. Тулун"

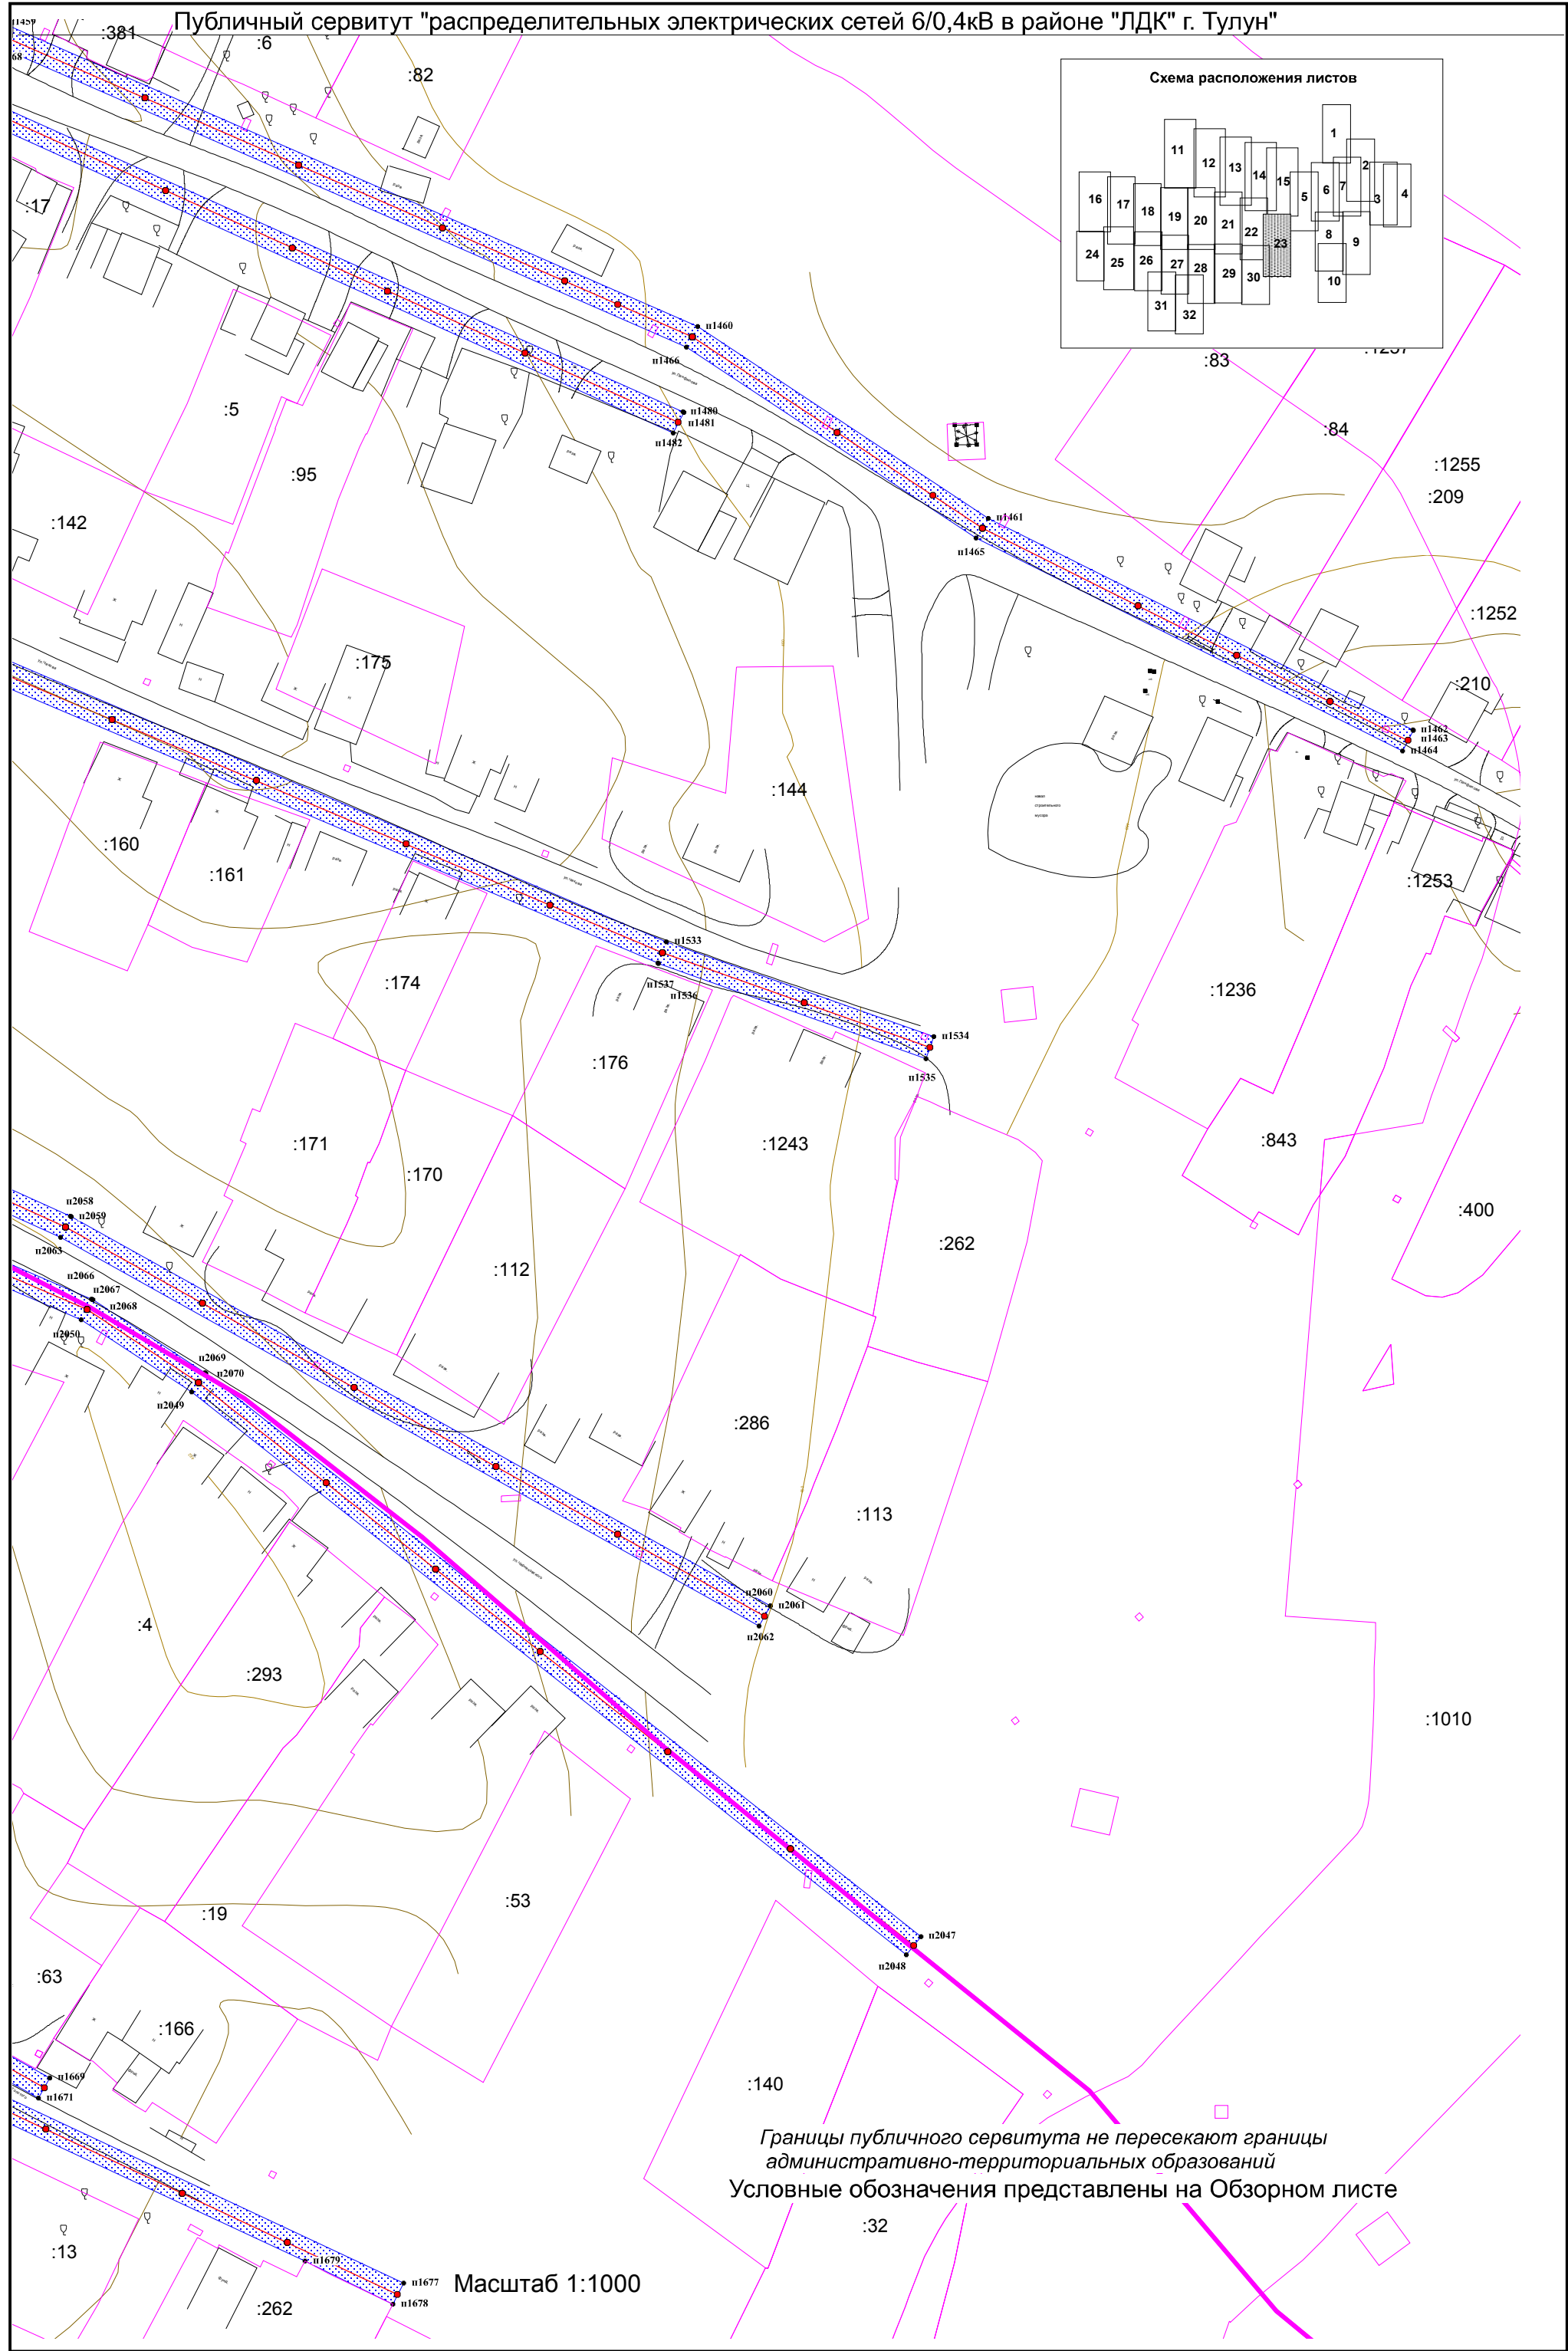



Схема расположения публичного сервитута

Публичный сервитут "распределительных электрических сетей 6/0,4кВ в районе "ЛДК" г. Тулун"



Схема расположения публичного сервитута

Публичный сервитут "распределительных электрических сетей 6/0,4кВ в районе "ЛДК" г. Тулун"

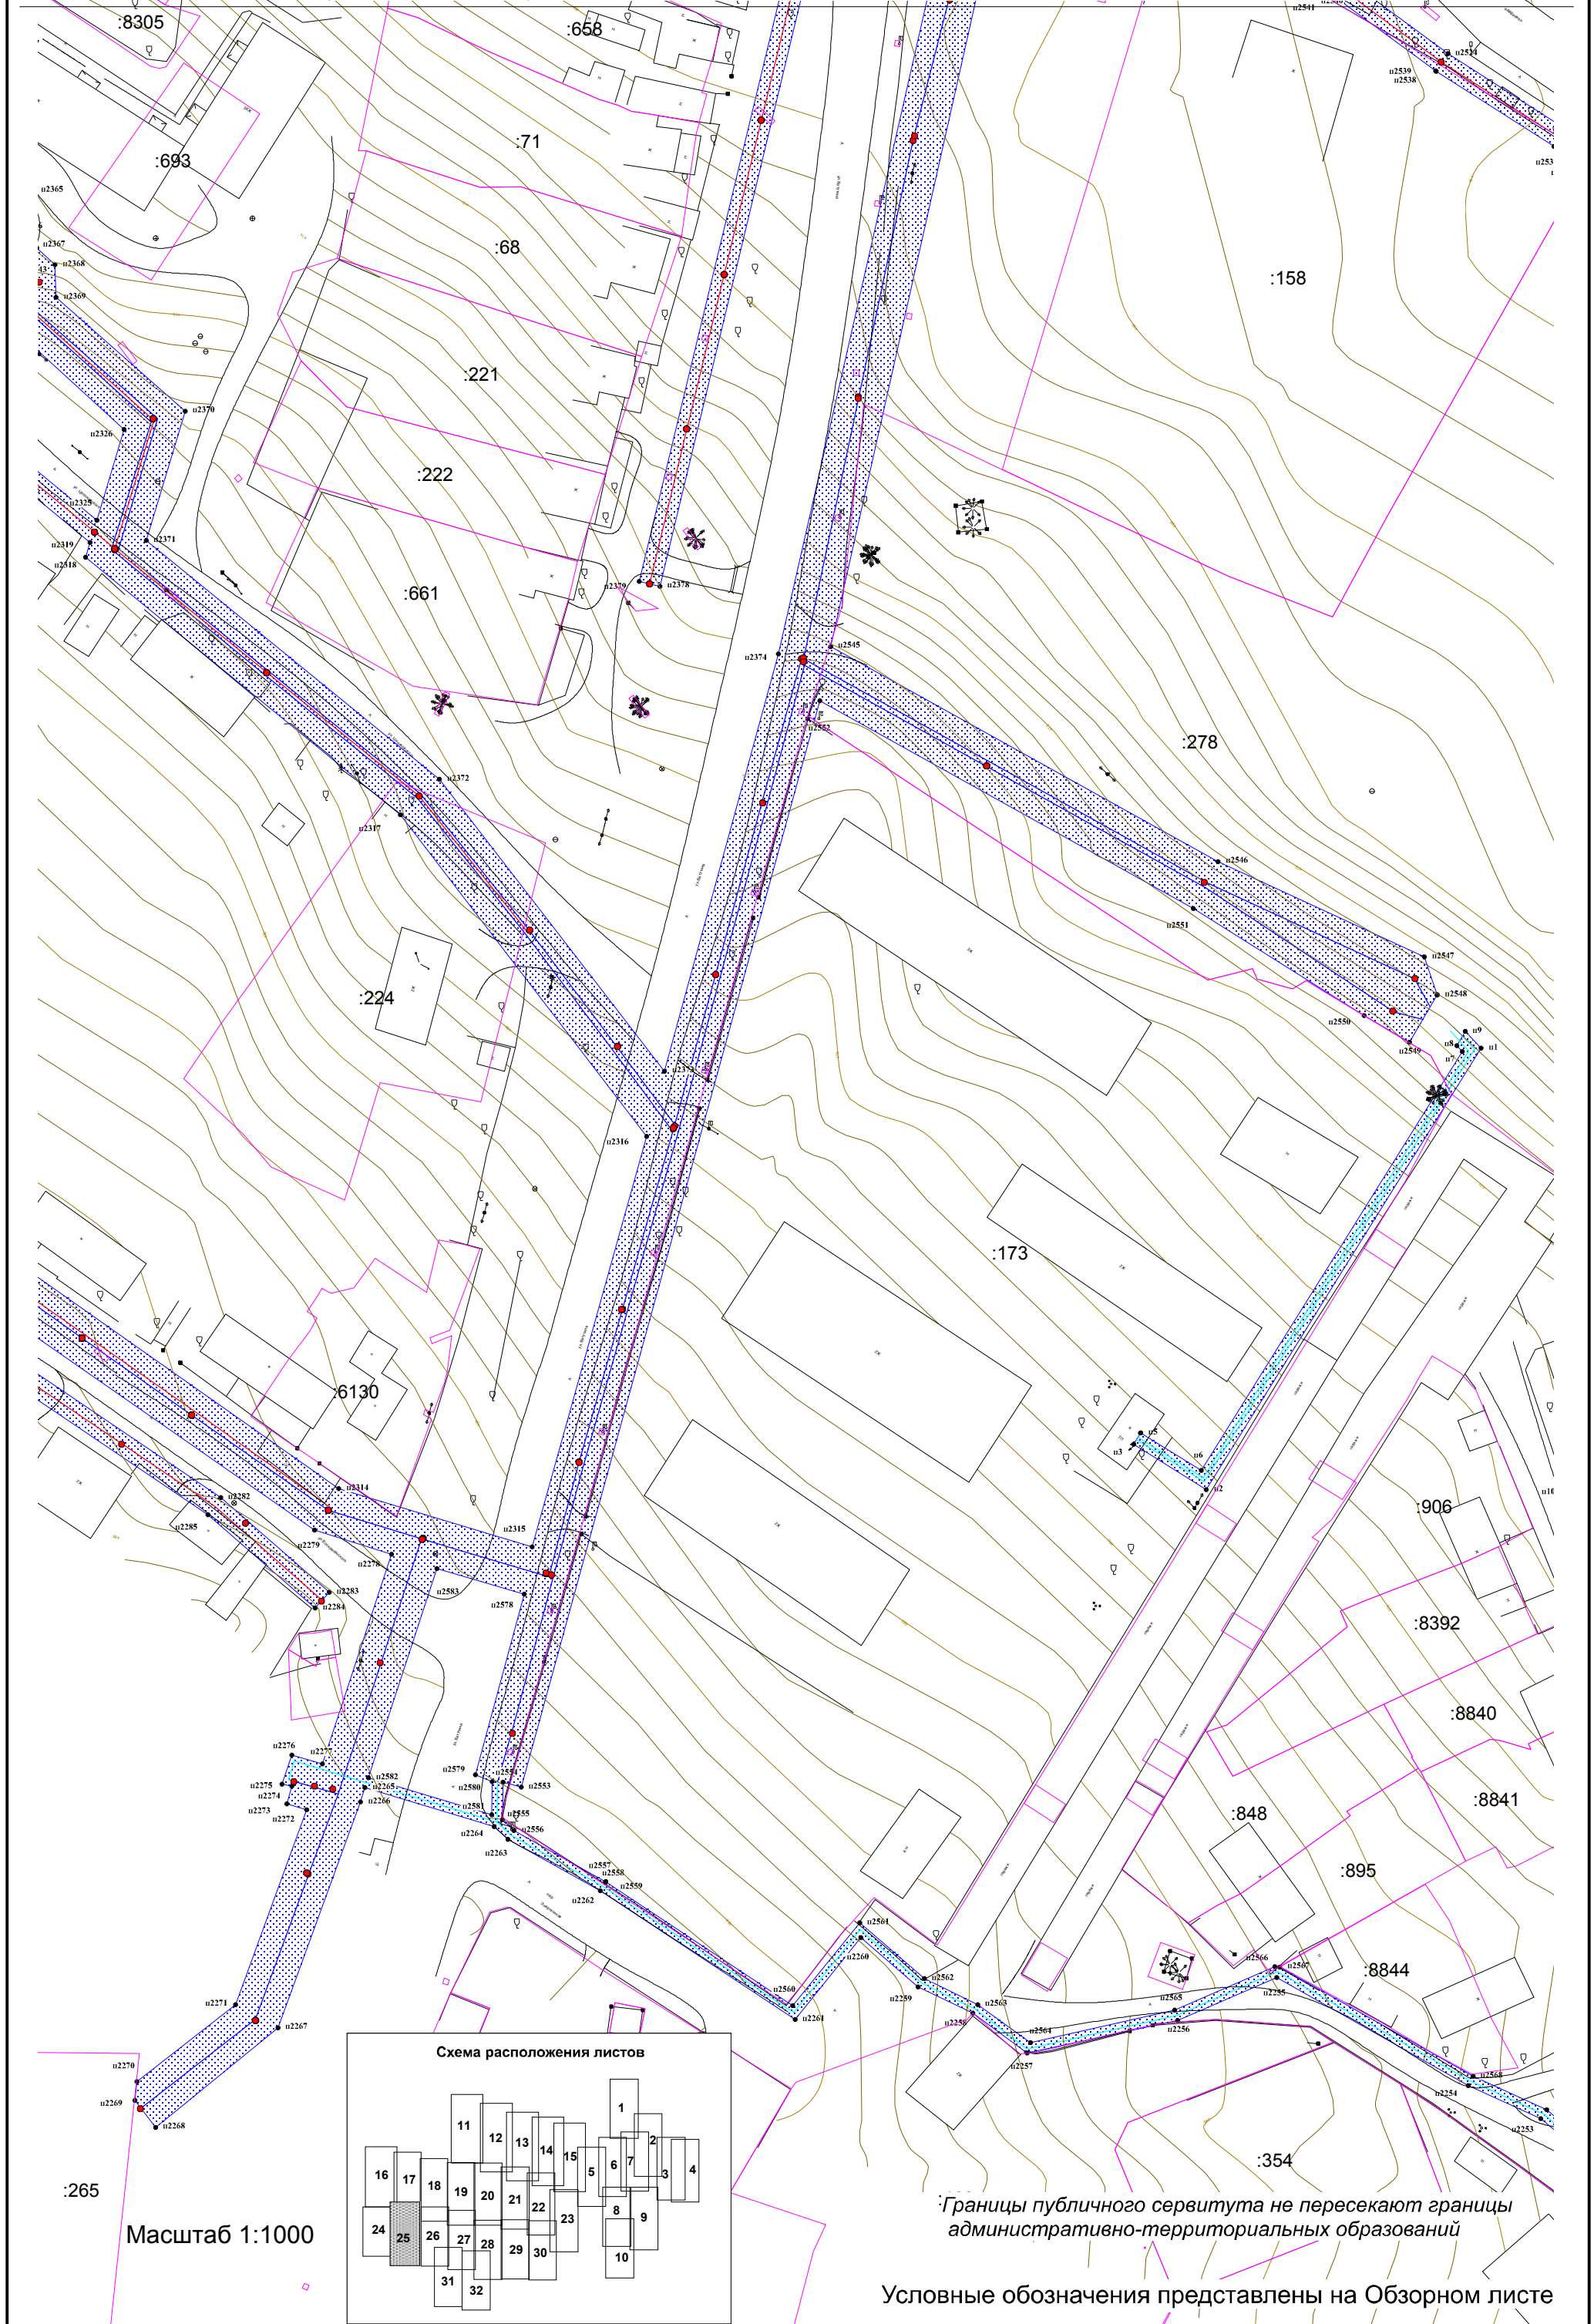

Публичный сервитут "распределительных электрических сетей 6/0,4кВ в районе "ЛДК" г. Тулун"



Границы публичного сервитута не пересекают границы административно-территориальных образований

Условные обозначения представлены на Обзорном листе

Масштаб 1:1000

Схема расположения публичного сервитута

Публичный сервитут "распределительных электрических сетей 6/0,4кВ в районе "ЛДК" г. Тулун"

Границы публичного сервитута не пересекают границы
административно-территориальных образований
Условные обозначения представлены на Обзорном листе


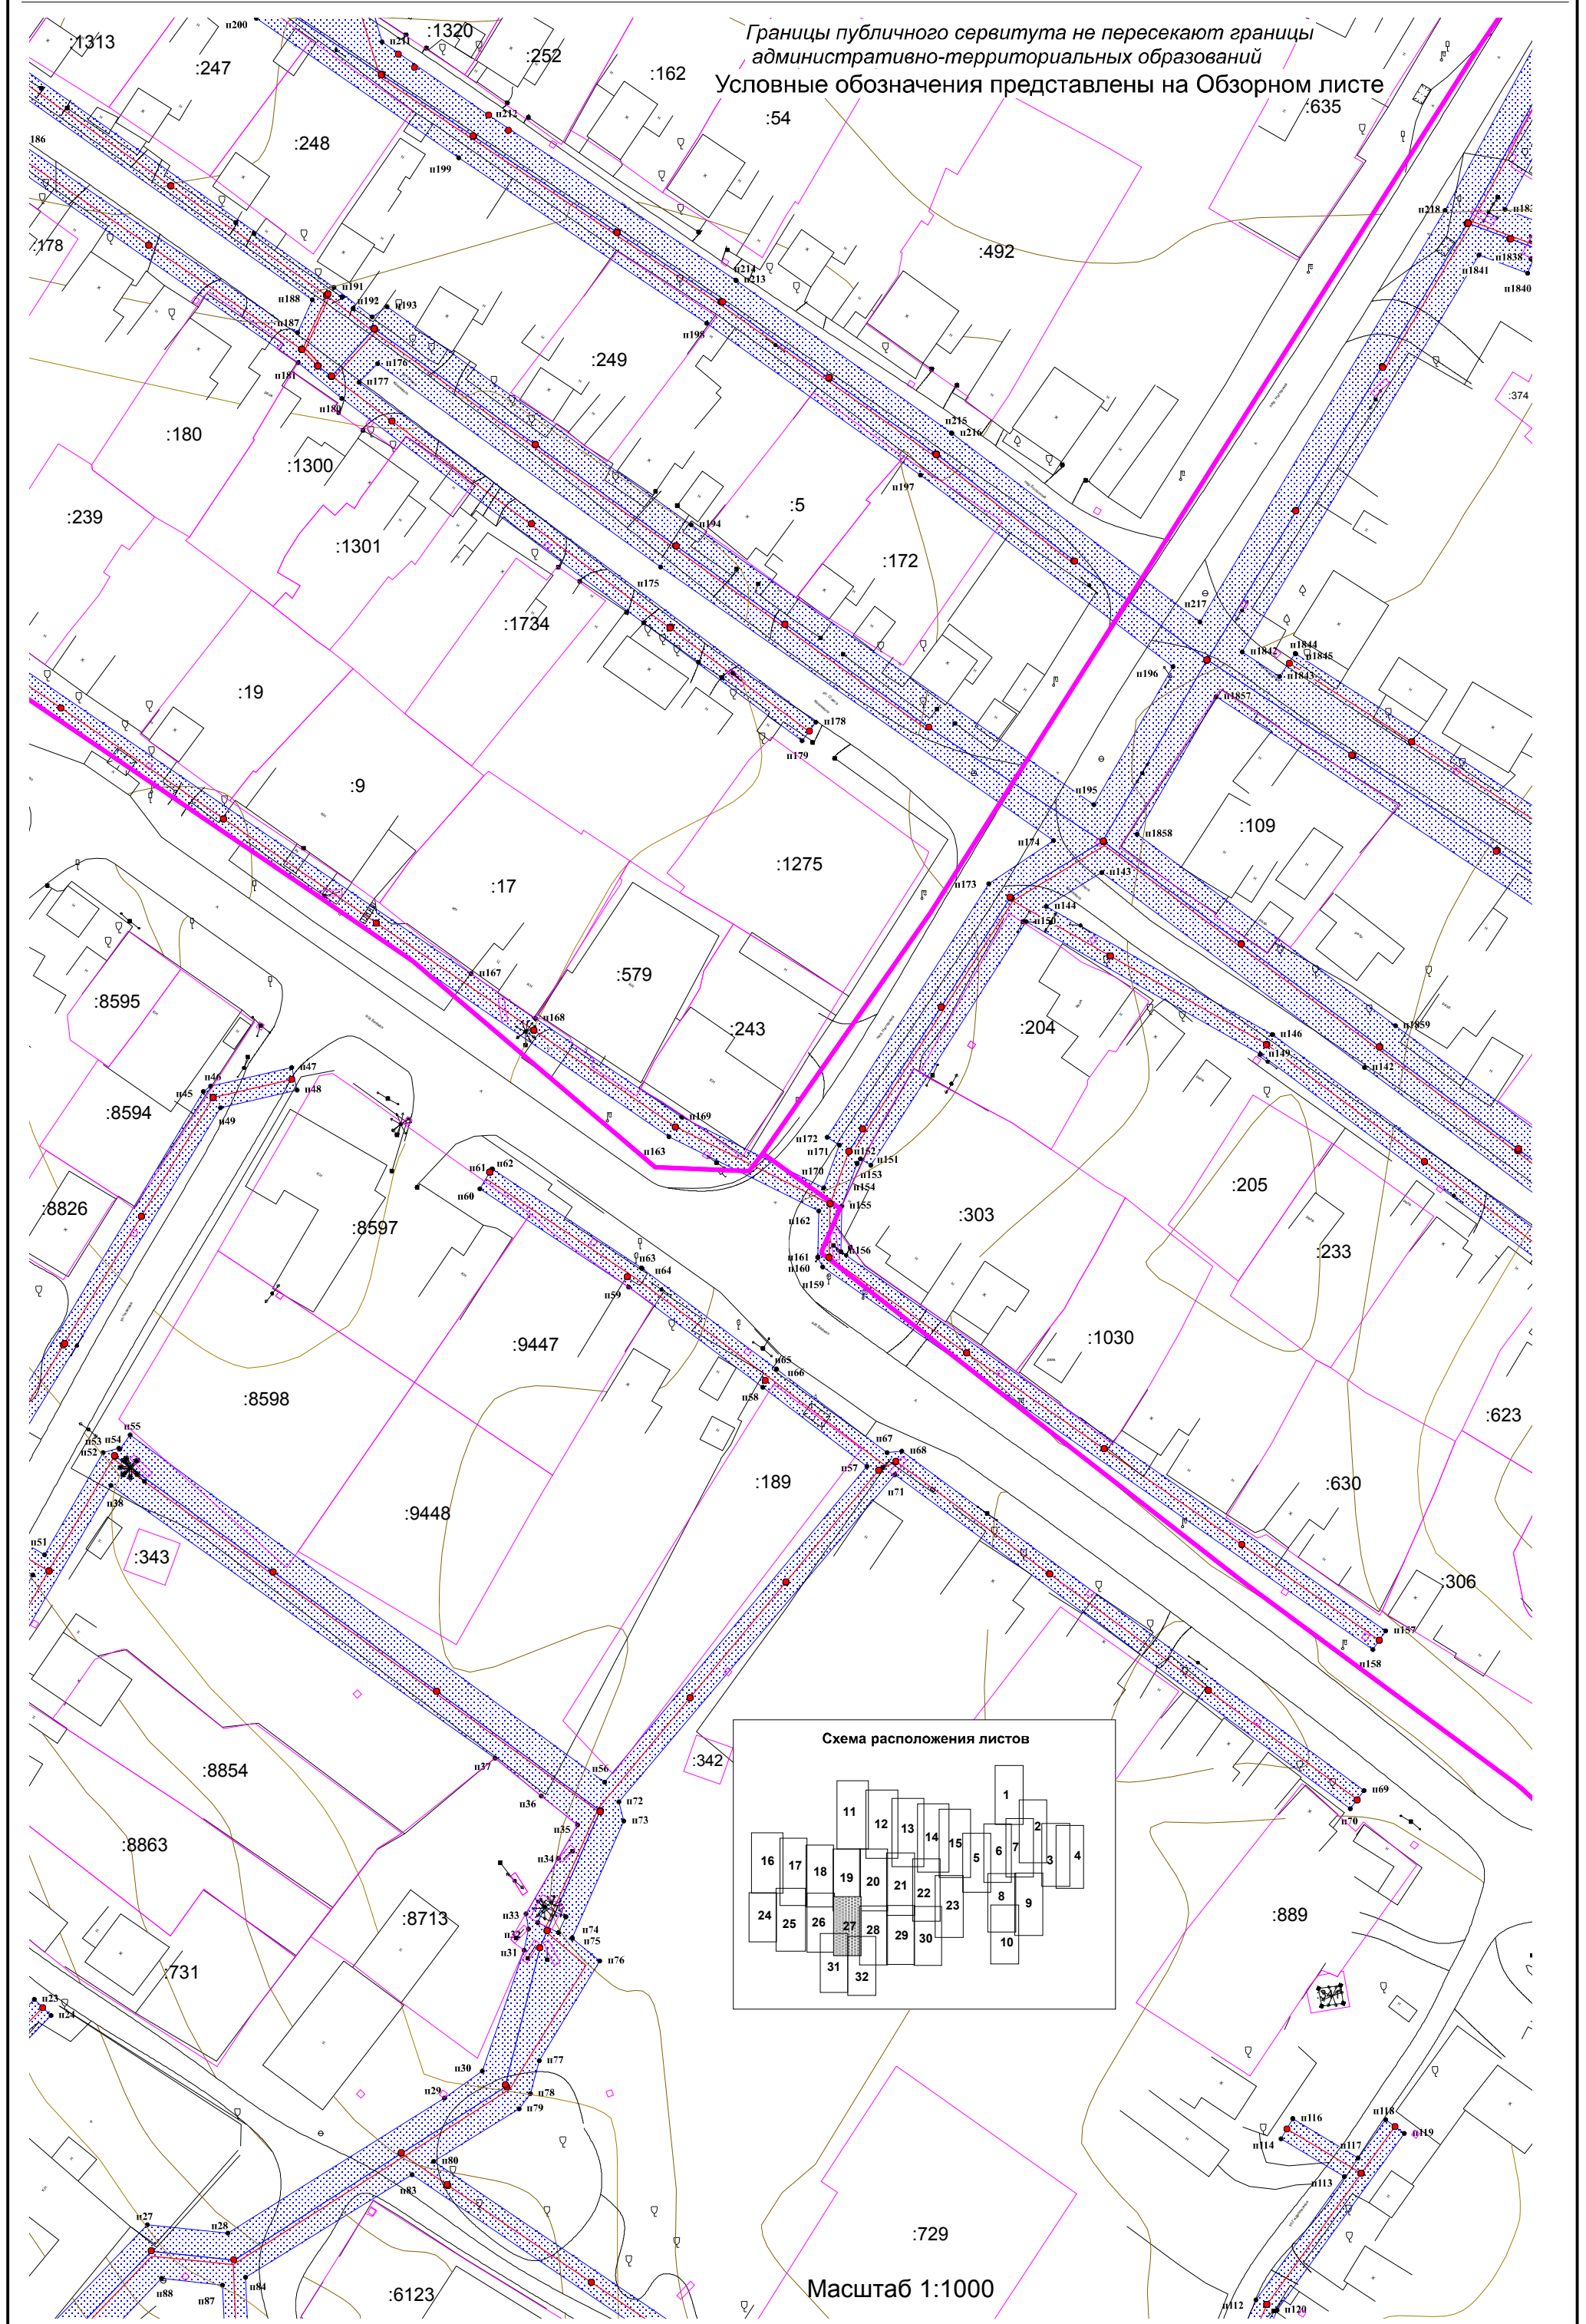


Схема расположения публичного сервитута

Публичный сервитут "распределительных электрических сетей 6/0,4кВ в районе "ЛДК" г. Тулун"

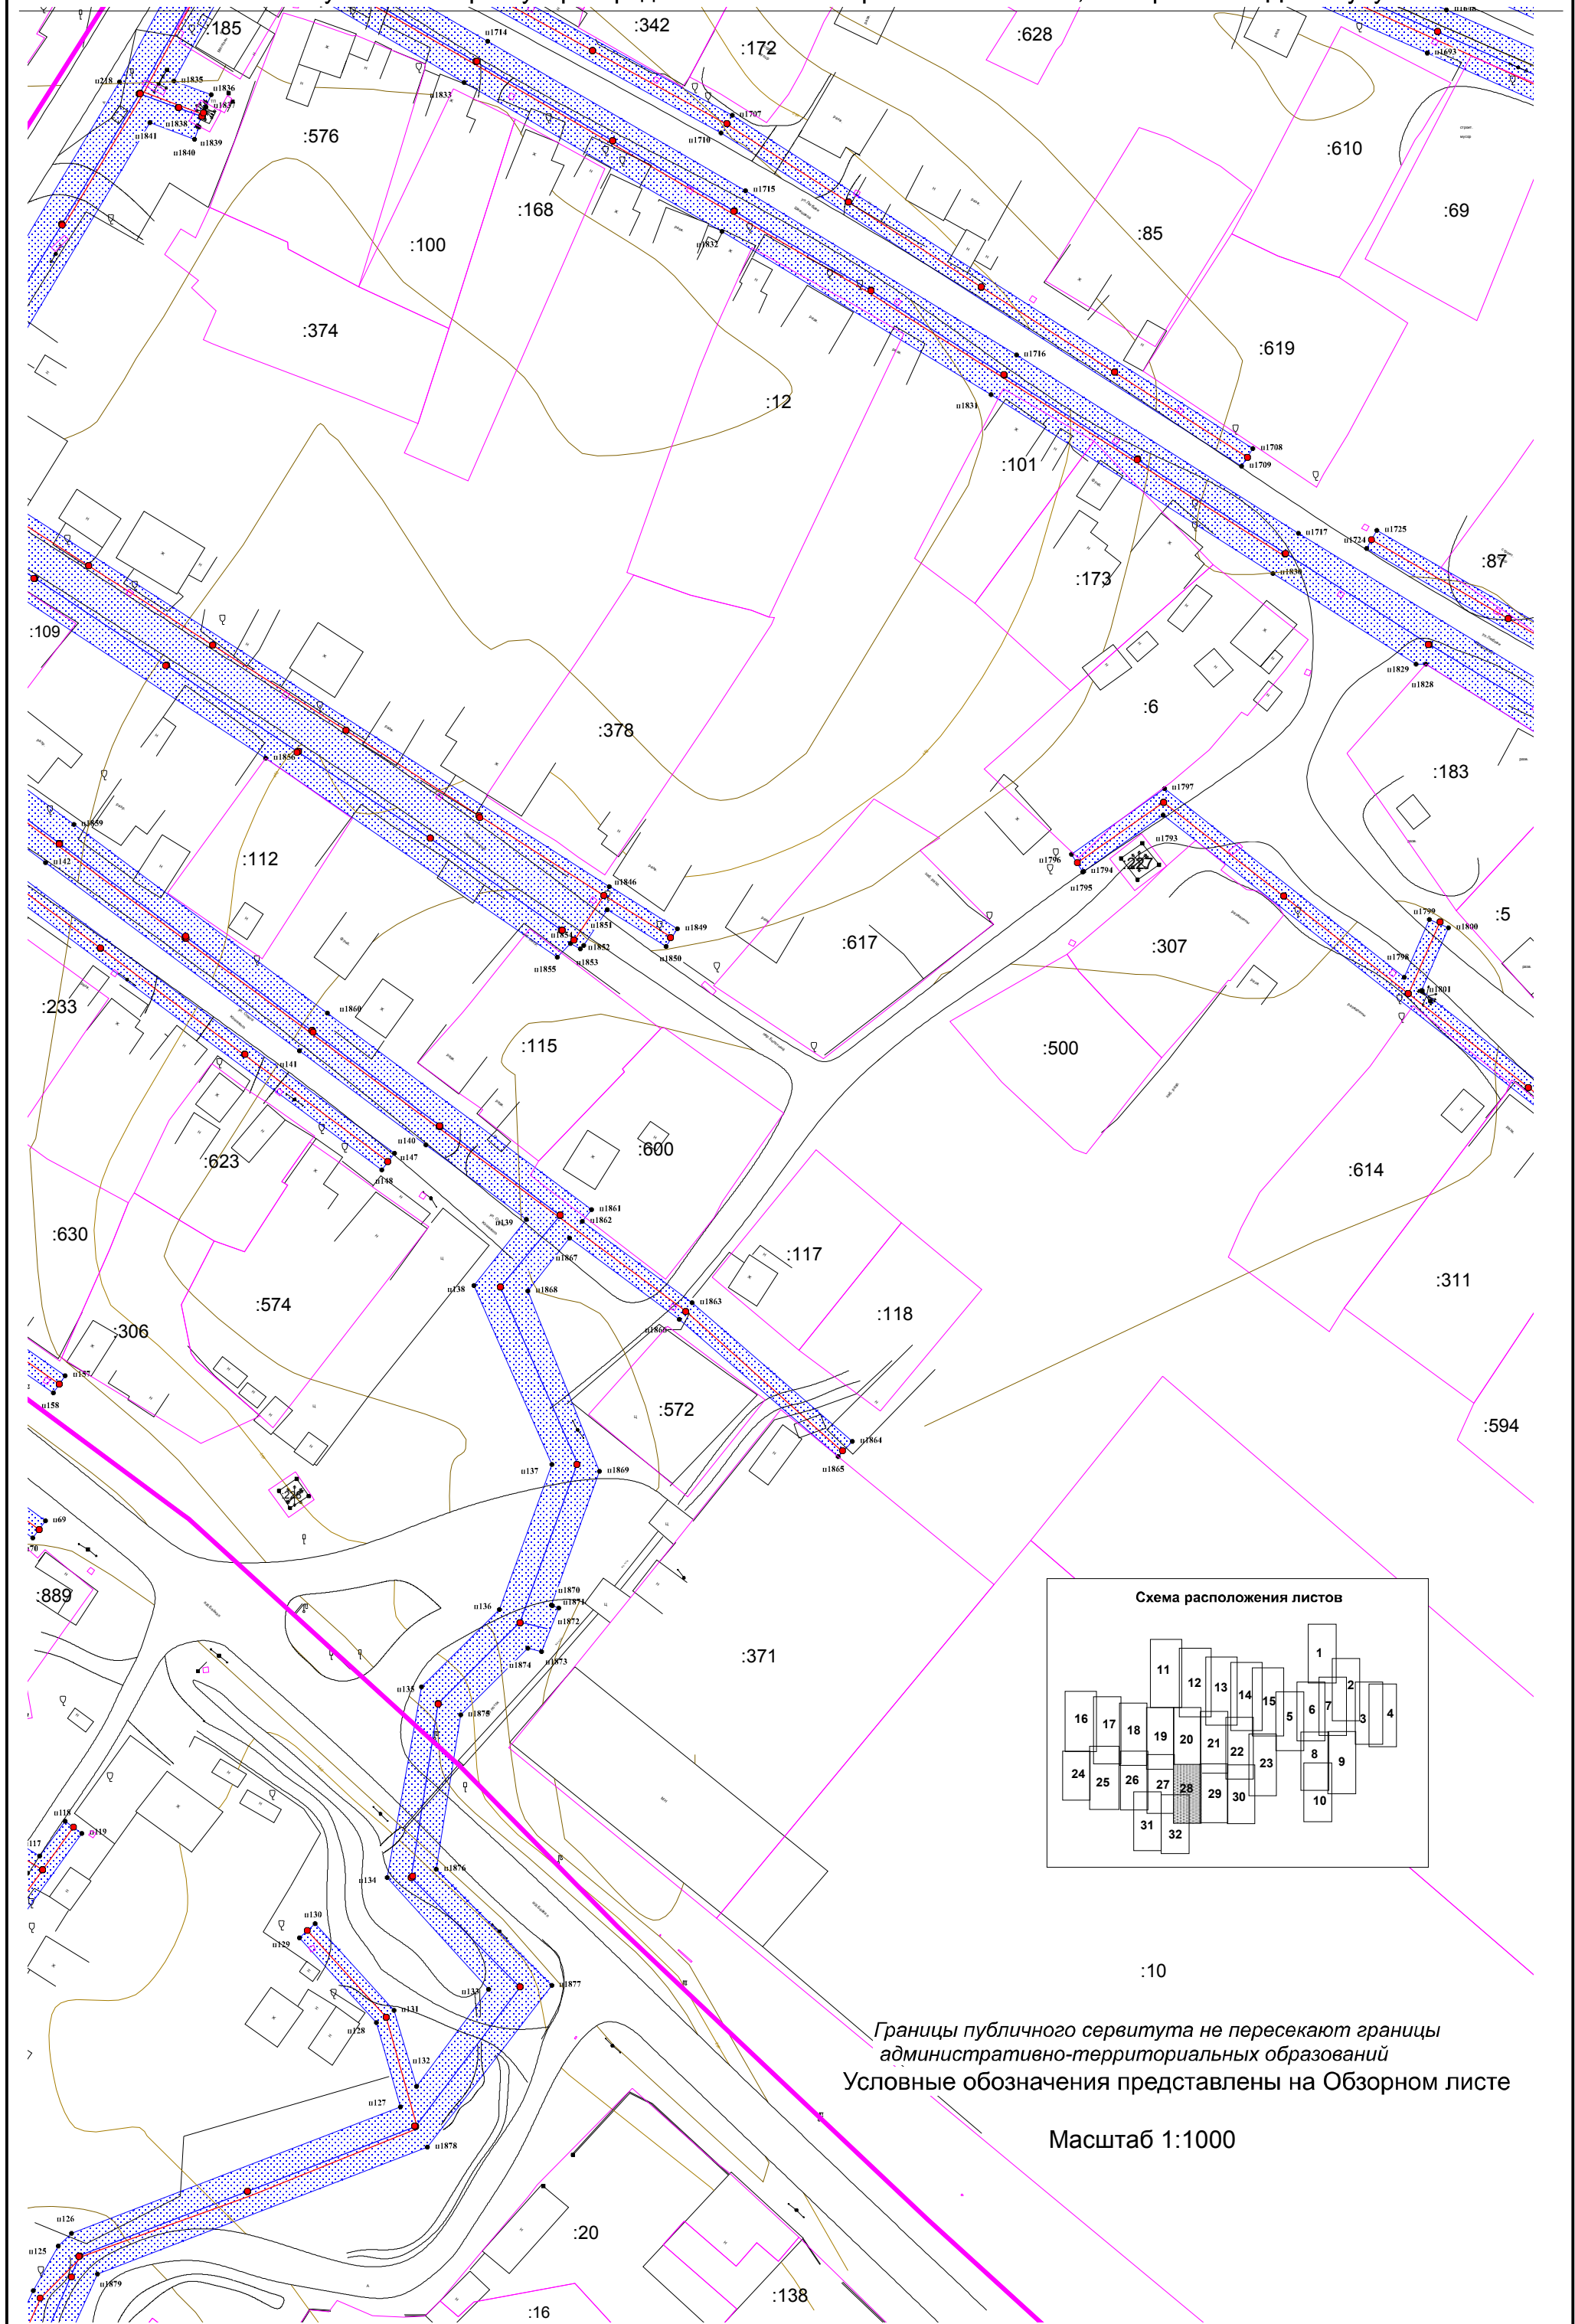


Границы публичного сервитута не пересекают границы административно-территориальных образований
Условные обозначения представлены на Обзорном листе

Масштаб 1:1000

Схема расположения публичного сервитута

Публичный сервитут "распределительных электрических сетей 6/0,4кВ в районе "ЛДК" г. Тулун"

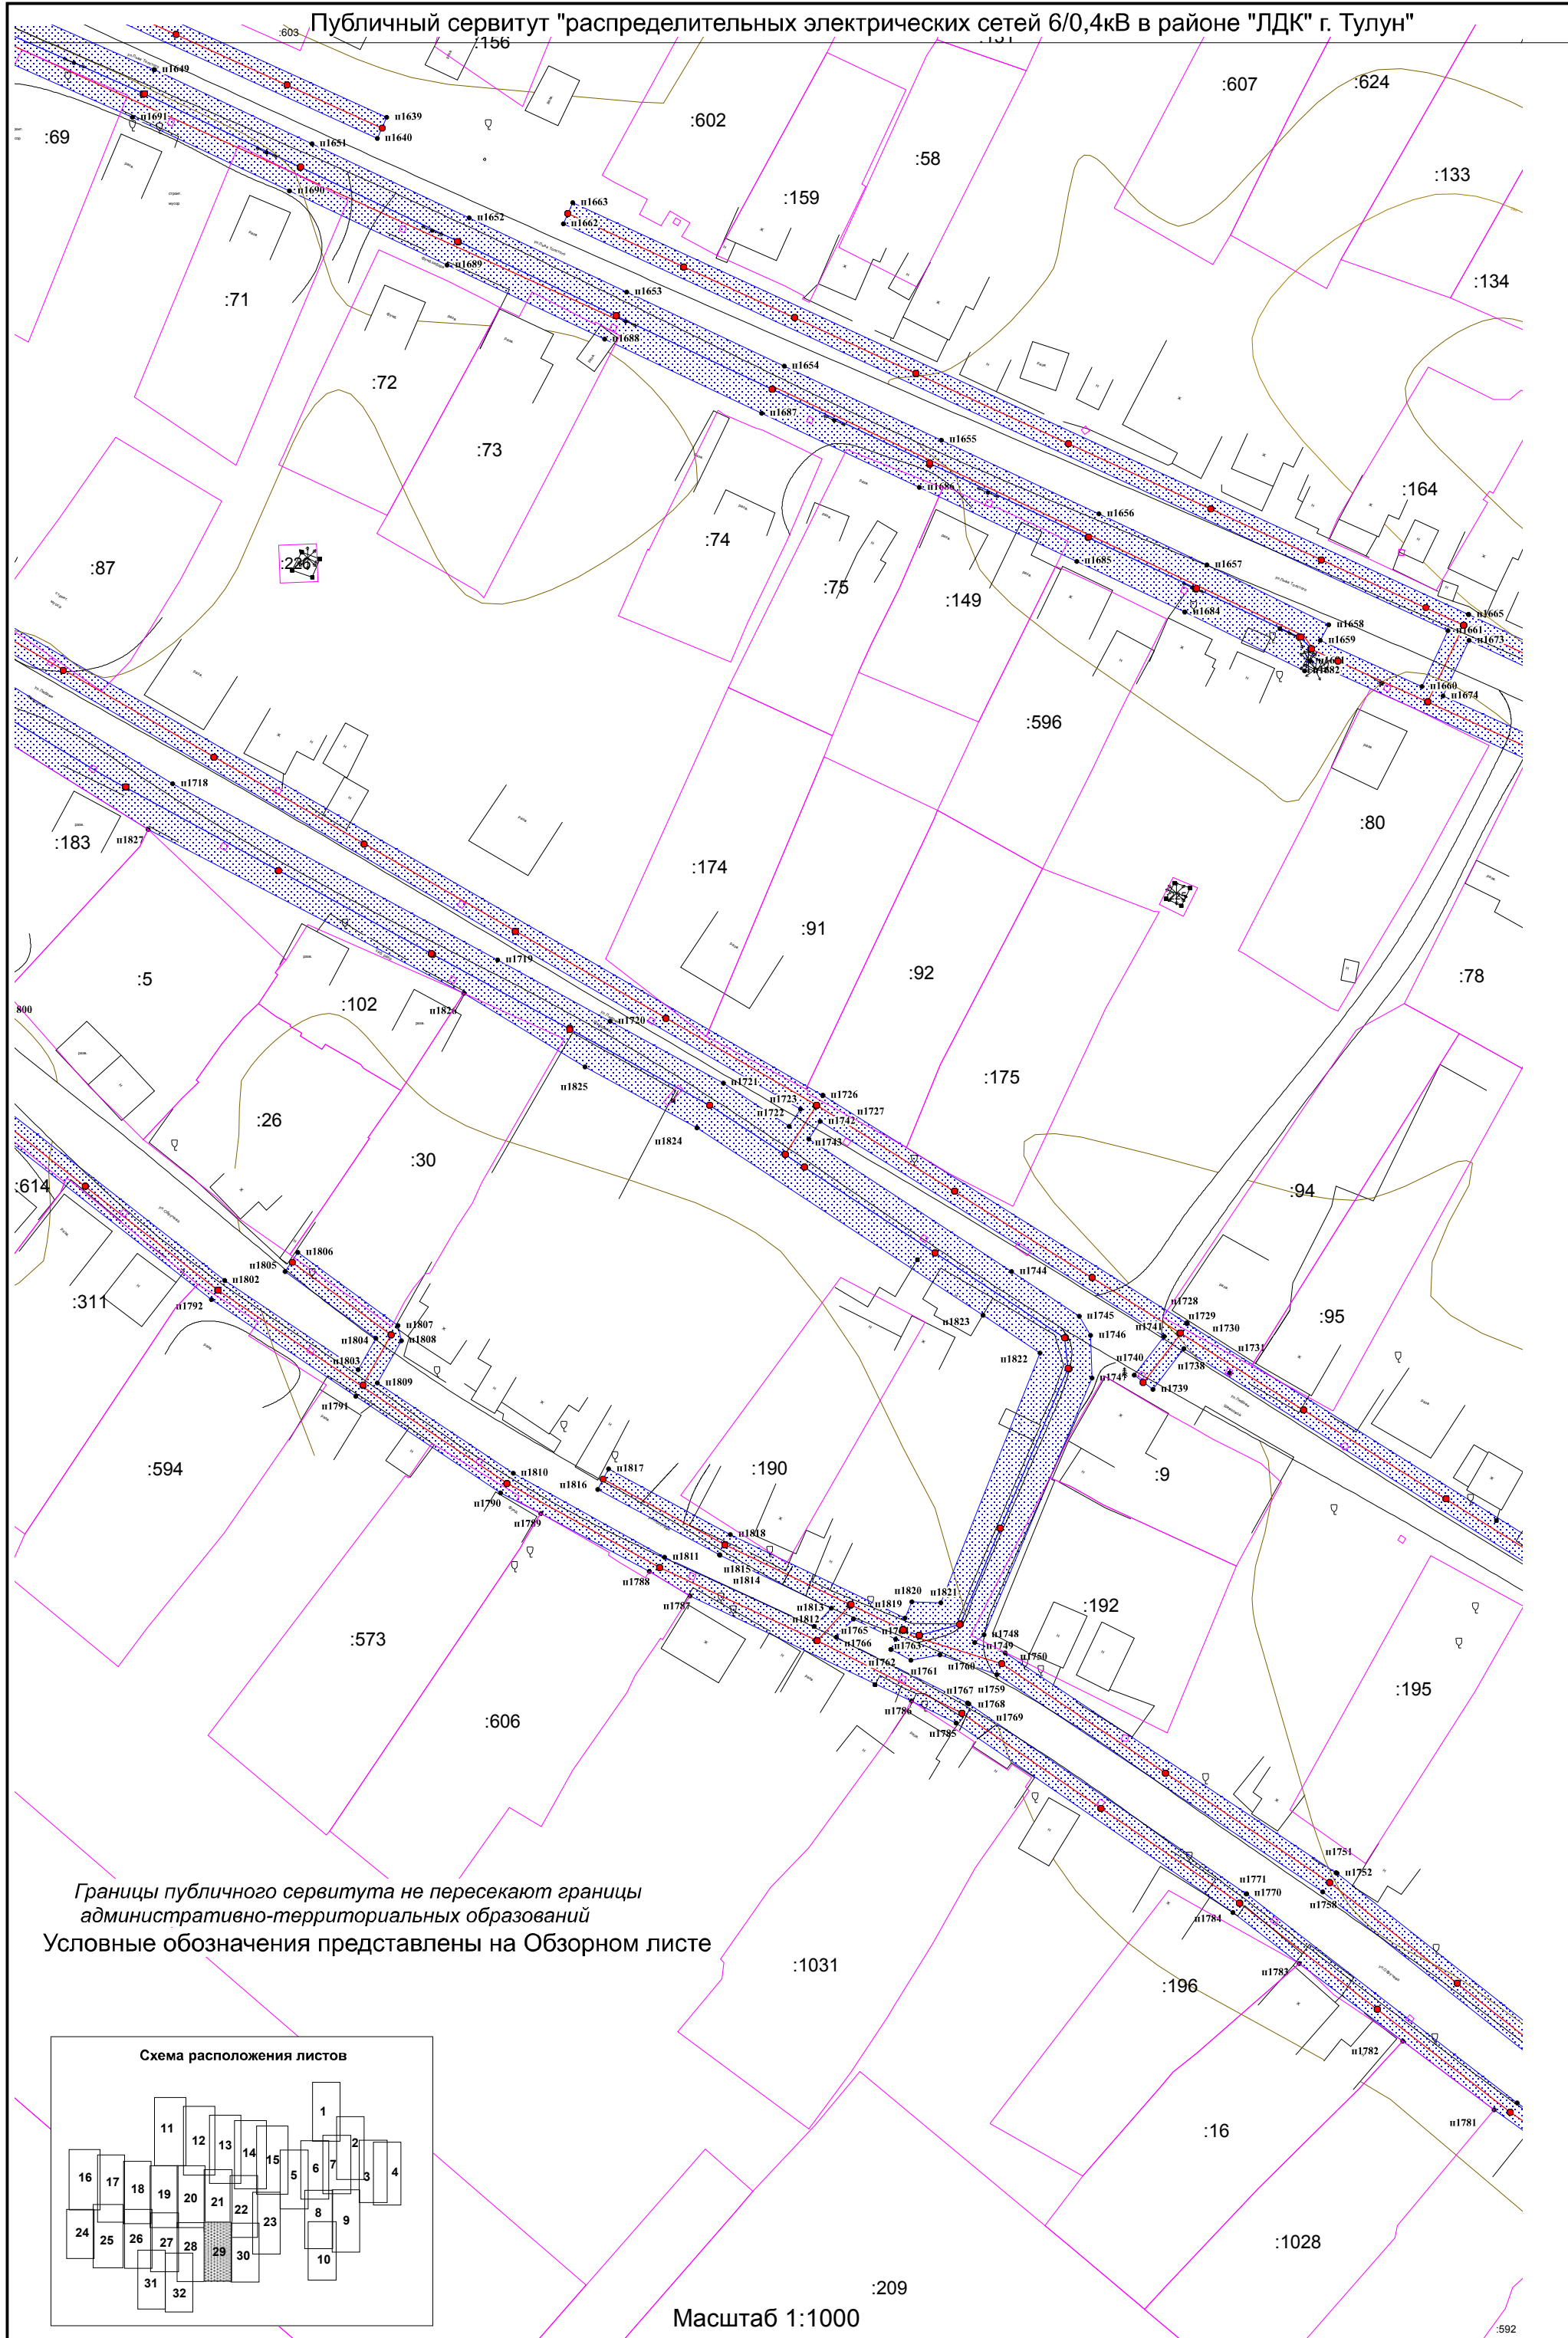


Границы публичного сервитута не пересекают границы административно-территориальных образований
Условные обозначения представлены на Обзорном листе



Масштаб 1:1000

Схема расположения публичного сервитута

Публичный сервитут "распределительных электрических сетей 6/0,4кВ в районе "ЛДК" г. Тулун"

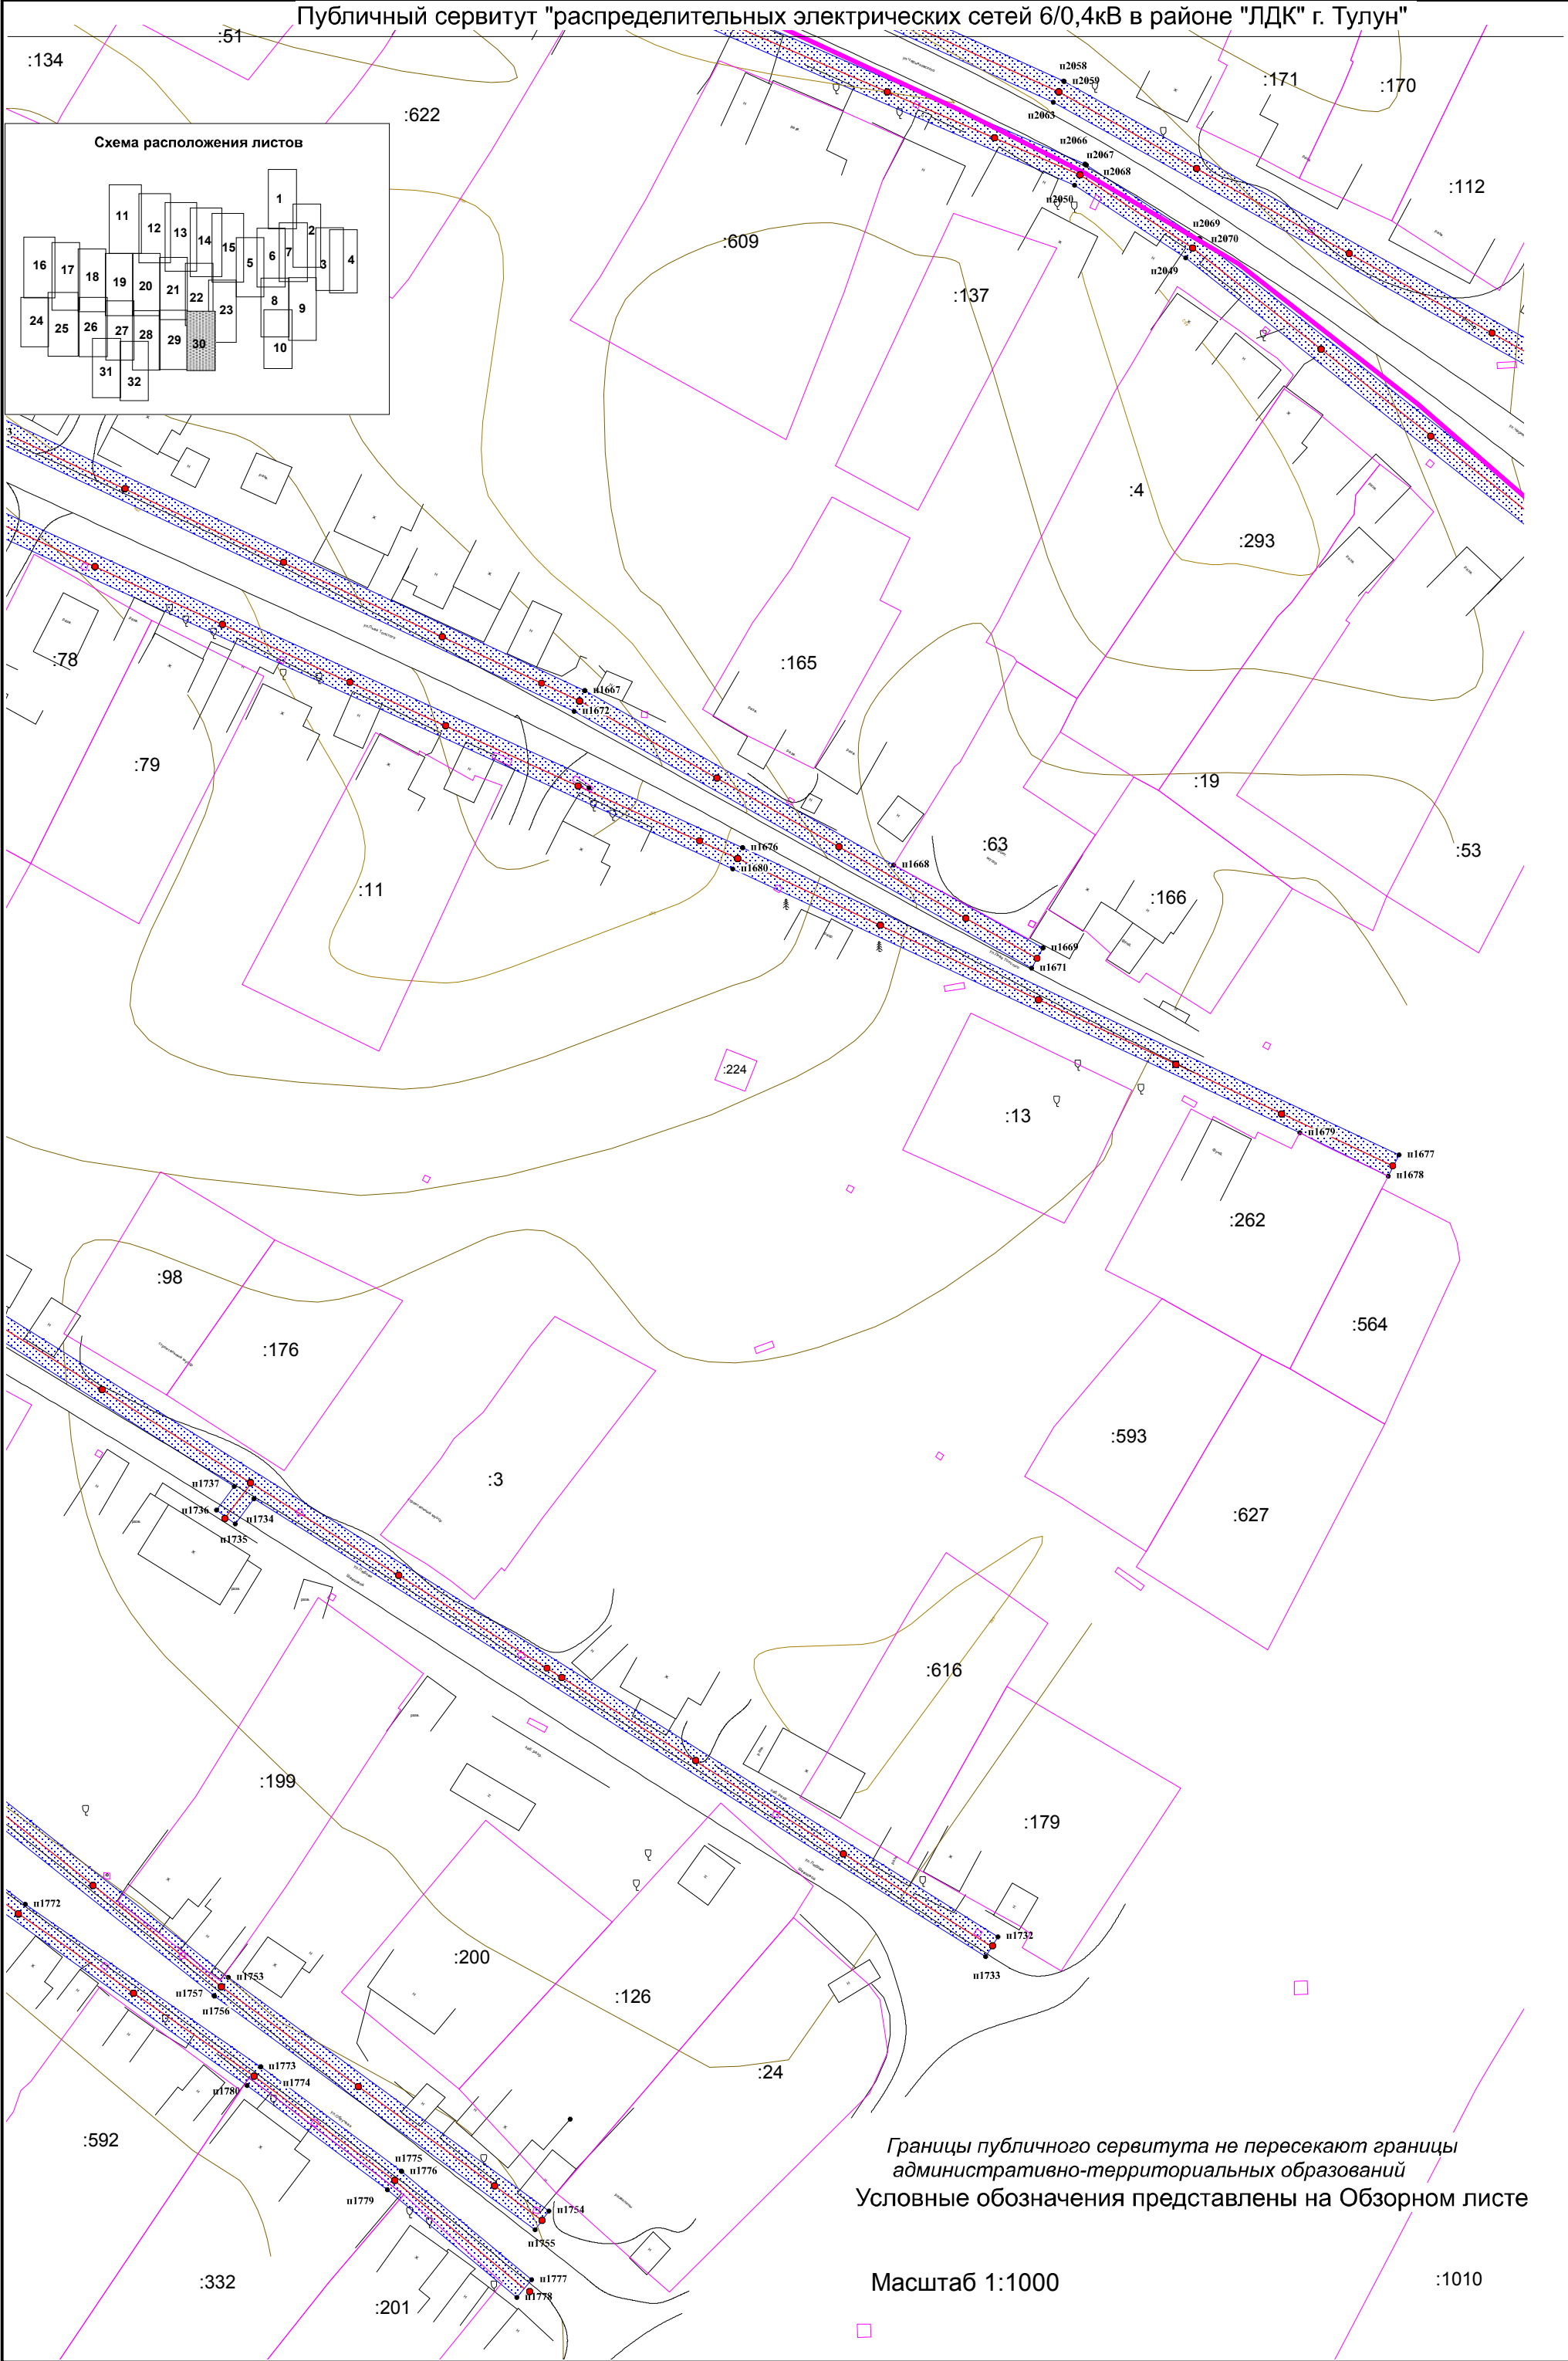

Границы публичного сервитута не пересекают границы административно-территориальных образований
Условные обозначения представлены на Обзорном листе

Масштаб 1:1000

:1010

Публичный сервитут "распределительных электрических сетей 6/0,4кВ в районе "ЛДК" г. Тулун"



Публичный сервитут "распределительных электрических сетей 6/0,4кВ в районе "ЛДК" г. Тулун"



Границы публичного сервитута не пересекают границы административно-территориальных образований

Условные обозначения представлены на Обзорном листе