

РЕКОНСТРУКЦИЯ ЦЕНТРАЛЬНОЙ ПЛОЩАДИ У ПАМЯТНИКА В.И. ЛЕНИНА

ИРКУТСКАЯ ОБЛАСТЬ, Г.ТУЛУН, УЛ.ЛЕНИНА


АЛЬБОМ 1: АРХИТЕКТУРНО-СТРОИТЕЛЬНАЯ ЧАСТЬ

г.Тулун
2016г.

СОДЕРЖАНИЕ АЛЬБОМА

№ п/п	Наименование листа	Марка листа
1	Содержание альбома (начало)	СА-1
2	Генеральный план реконструкции	АС-1
3	Экспликация	АС-2
4	Сечение А-А. Сечение Б-Б	АС-3
5	Инженерно-геодезическая схема	АС-4
6	План инженерных сетей	АС-5
7	План установки металлических ограждений	АС-6
8	Ограждение	АС-7
9	Остановочный павильон	АС-8
10	Визуализация 1	АС-9
11	Визуализация 1	АС-10
12	Визуализация 1	АС-11
13	Визуализация 1	АС-12

						г.Тулун, ул.Ленина					
Изм.	кол.уч	Лист	№док.	Подпись	Дата						
						Реконструкция центральной площади у памятника В.И. Ленина	Стадия	Лист	Листов		
							РП	СА-1	13		
							Содержание альбома				

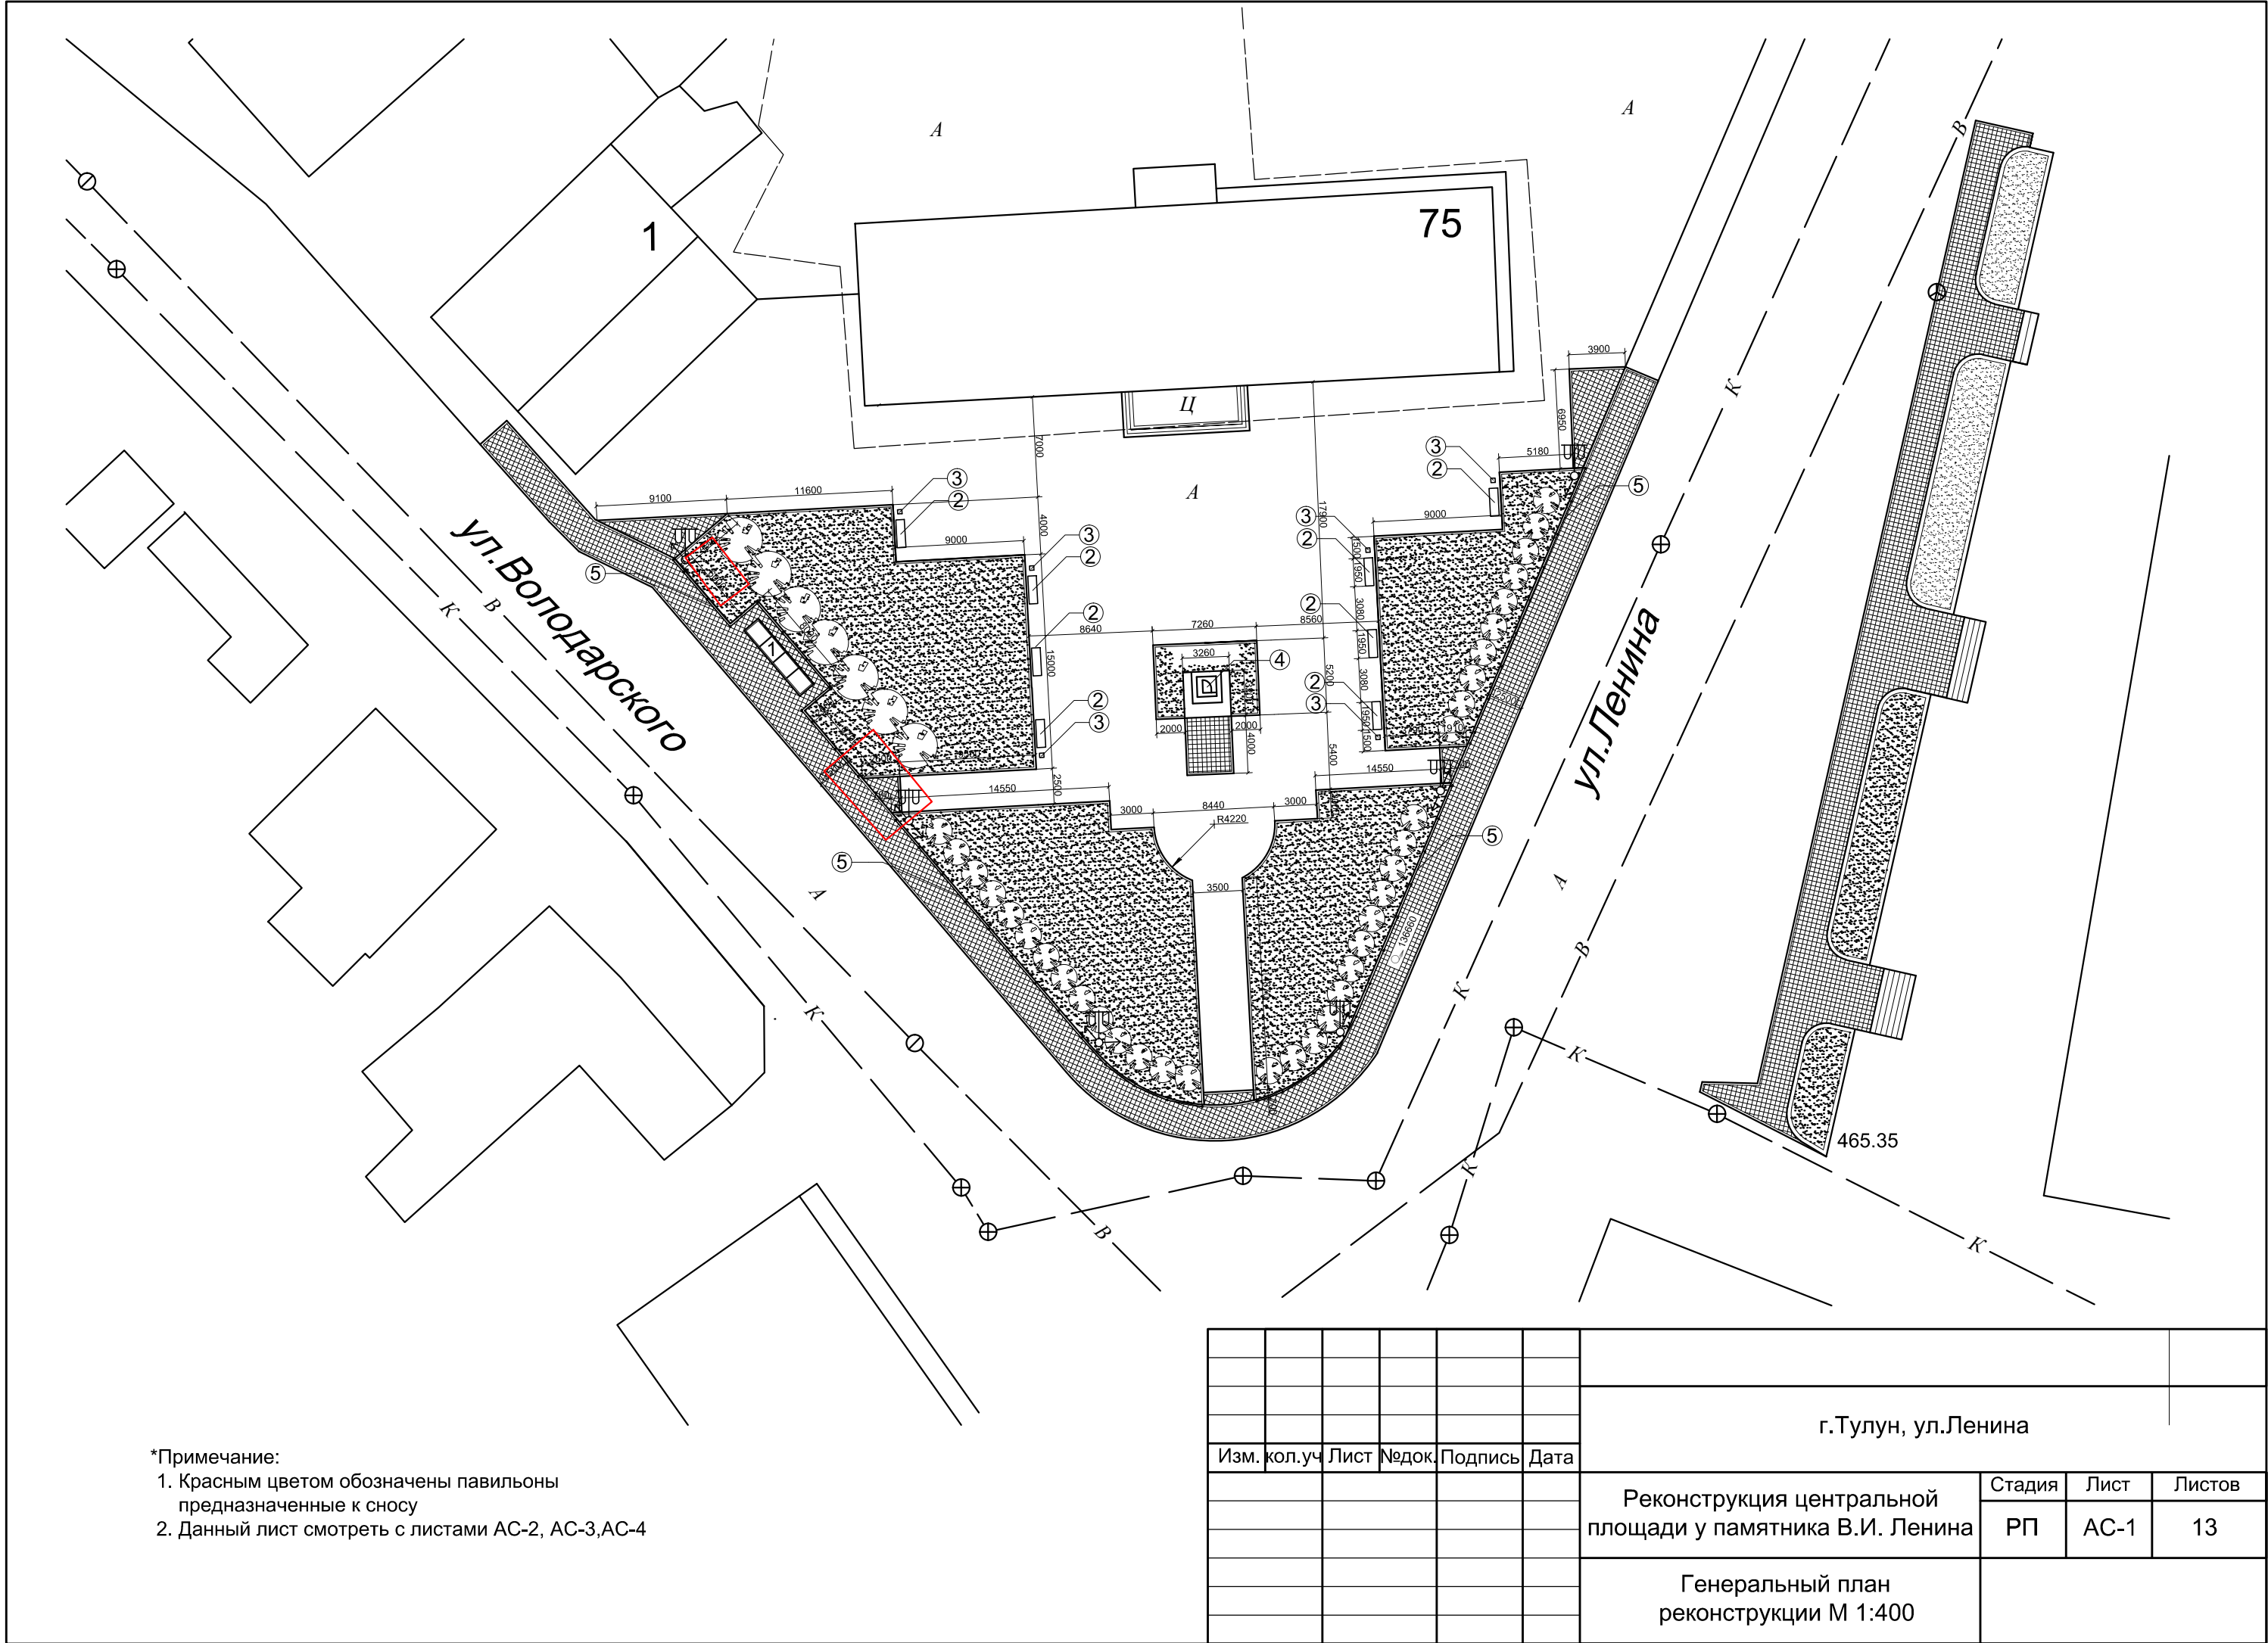


*Примечание:
1. Красным цветом обозначены павильоны
предназначенные к сносу
2. Данный лист смотреть с листами АС-2, АС-3, АС-4

						г. Тулун, ул. Ленина			
Изм.	кол. уч.	Лист	№ док.	Подпись	Дата	Реконструкция центральной площади у памятника В.И. Ленина	Стадия	Лист	Листов
							РП	АС-1	13
						Генеральный план реконструкции М 1:400			

Экспликация малых архитектурных форм на площади


№ объекта	Наименование	Примечание
1	Остановочный павильон	
2	Скамья "Модерн" Иркутская производственная компания "Мастер-Парк"	
3	Урна	
4	Памятник В.И. Ленину	
5	Ограждение 0633 ООО "Юмагс"	


						г.Тулун, ул.Ленина								
Изм.	кол.уч	Лист	№ док.	Подпись	Дата				Стадия	Лист	Листов			
						Реконструкция центральной площади у памятника В.И. Ленина			РП	АС-2	13			
						Экспликация								

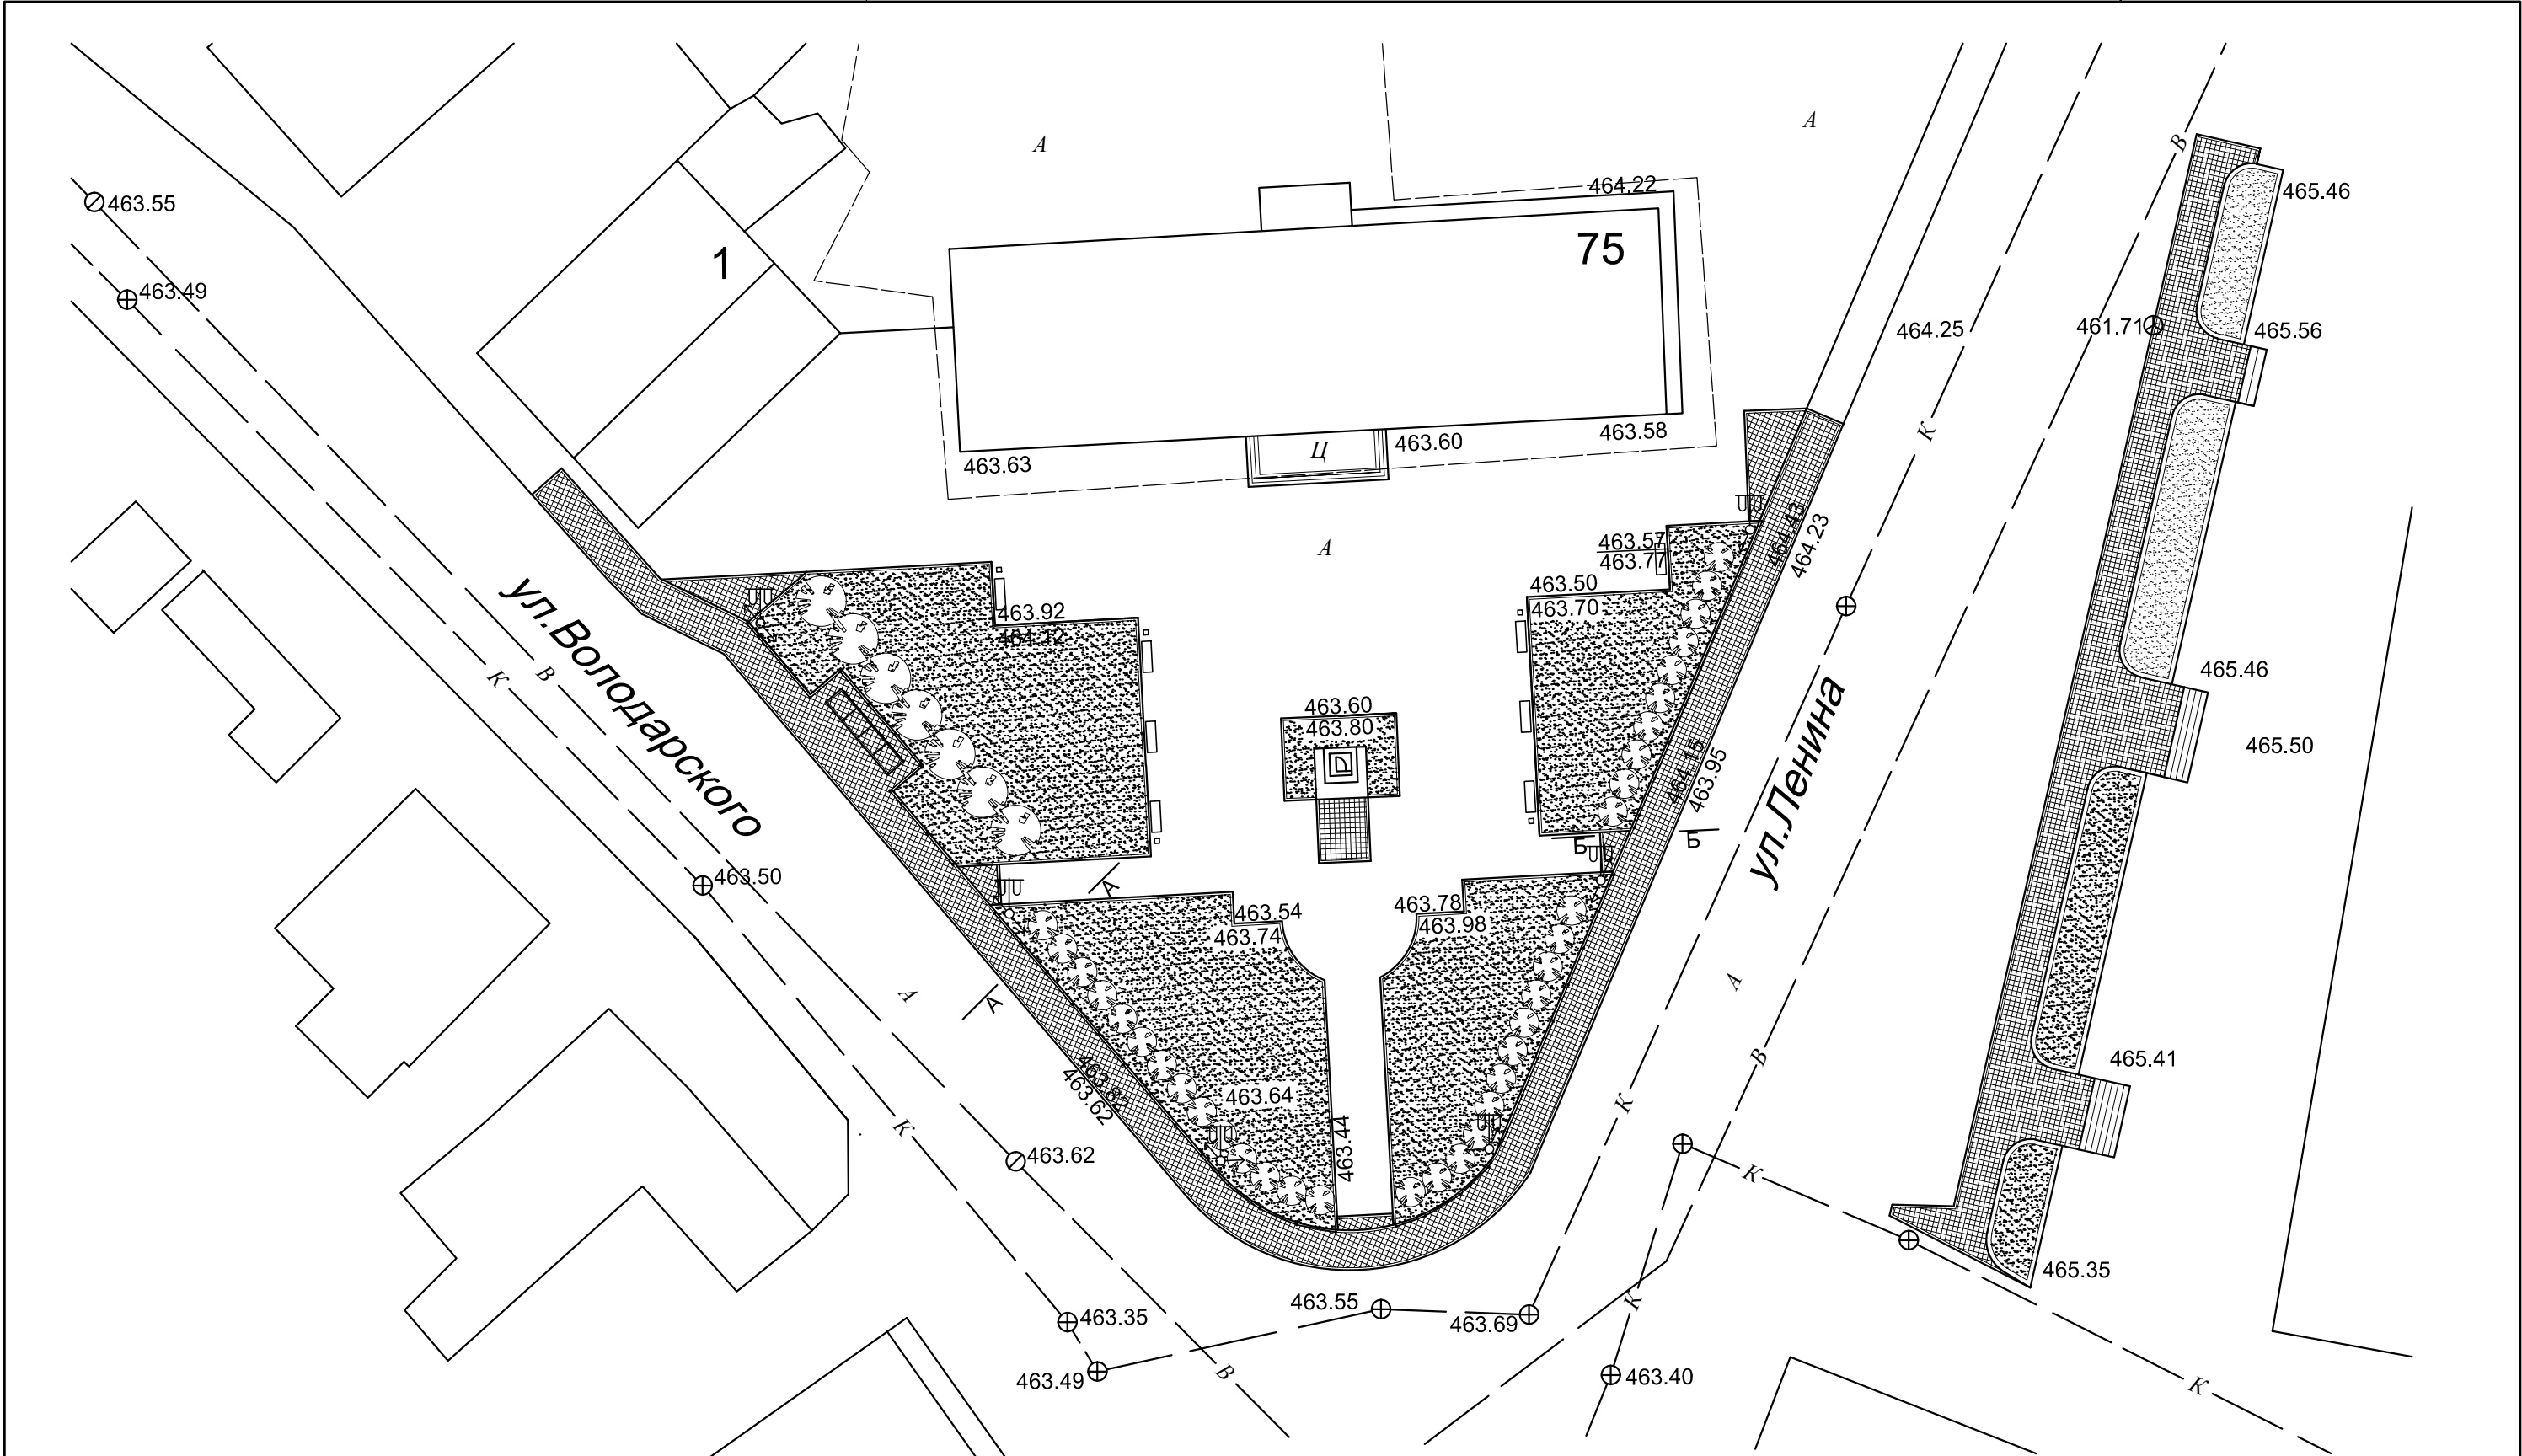

*Примечание:
1. Высотные отметки приняты в соответствии с картографическими материалами
отдела архитектуры и градостроительства Комитета жилищно-коммунального
хозяйства администрации городского округа
2. Данный лист смотреть с листами АС-1, АС-3


						г.Тулун, ул.Ленина			
Изм.	кол.уч	Лист	№ док.	Подпись	Дата	Реконструкция центральной площади у памятника В.И. Ленина	Стадия	Лист	Листов
							РП	АС-4	13
						Инженерно-геодезическая схема М 1:400			

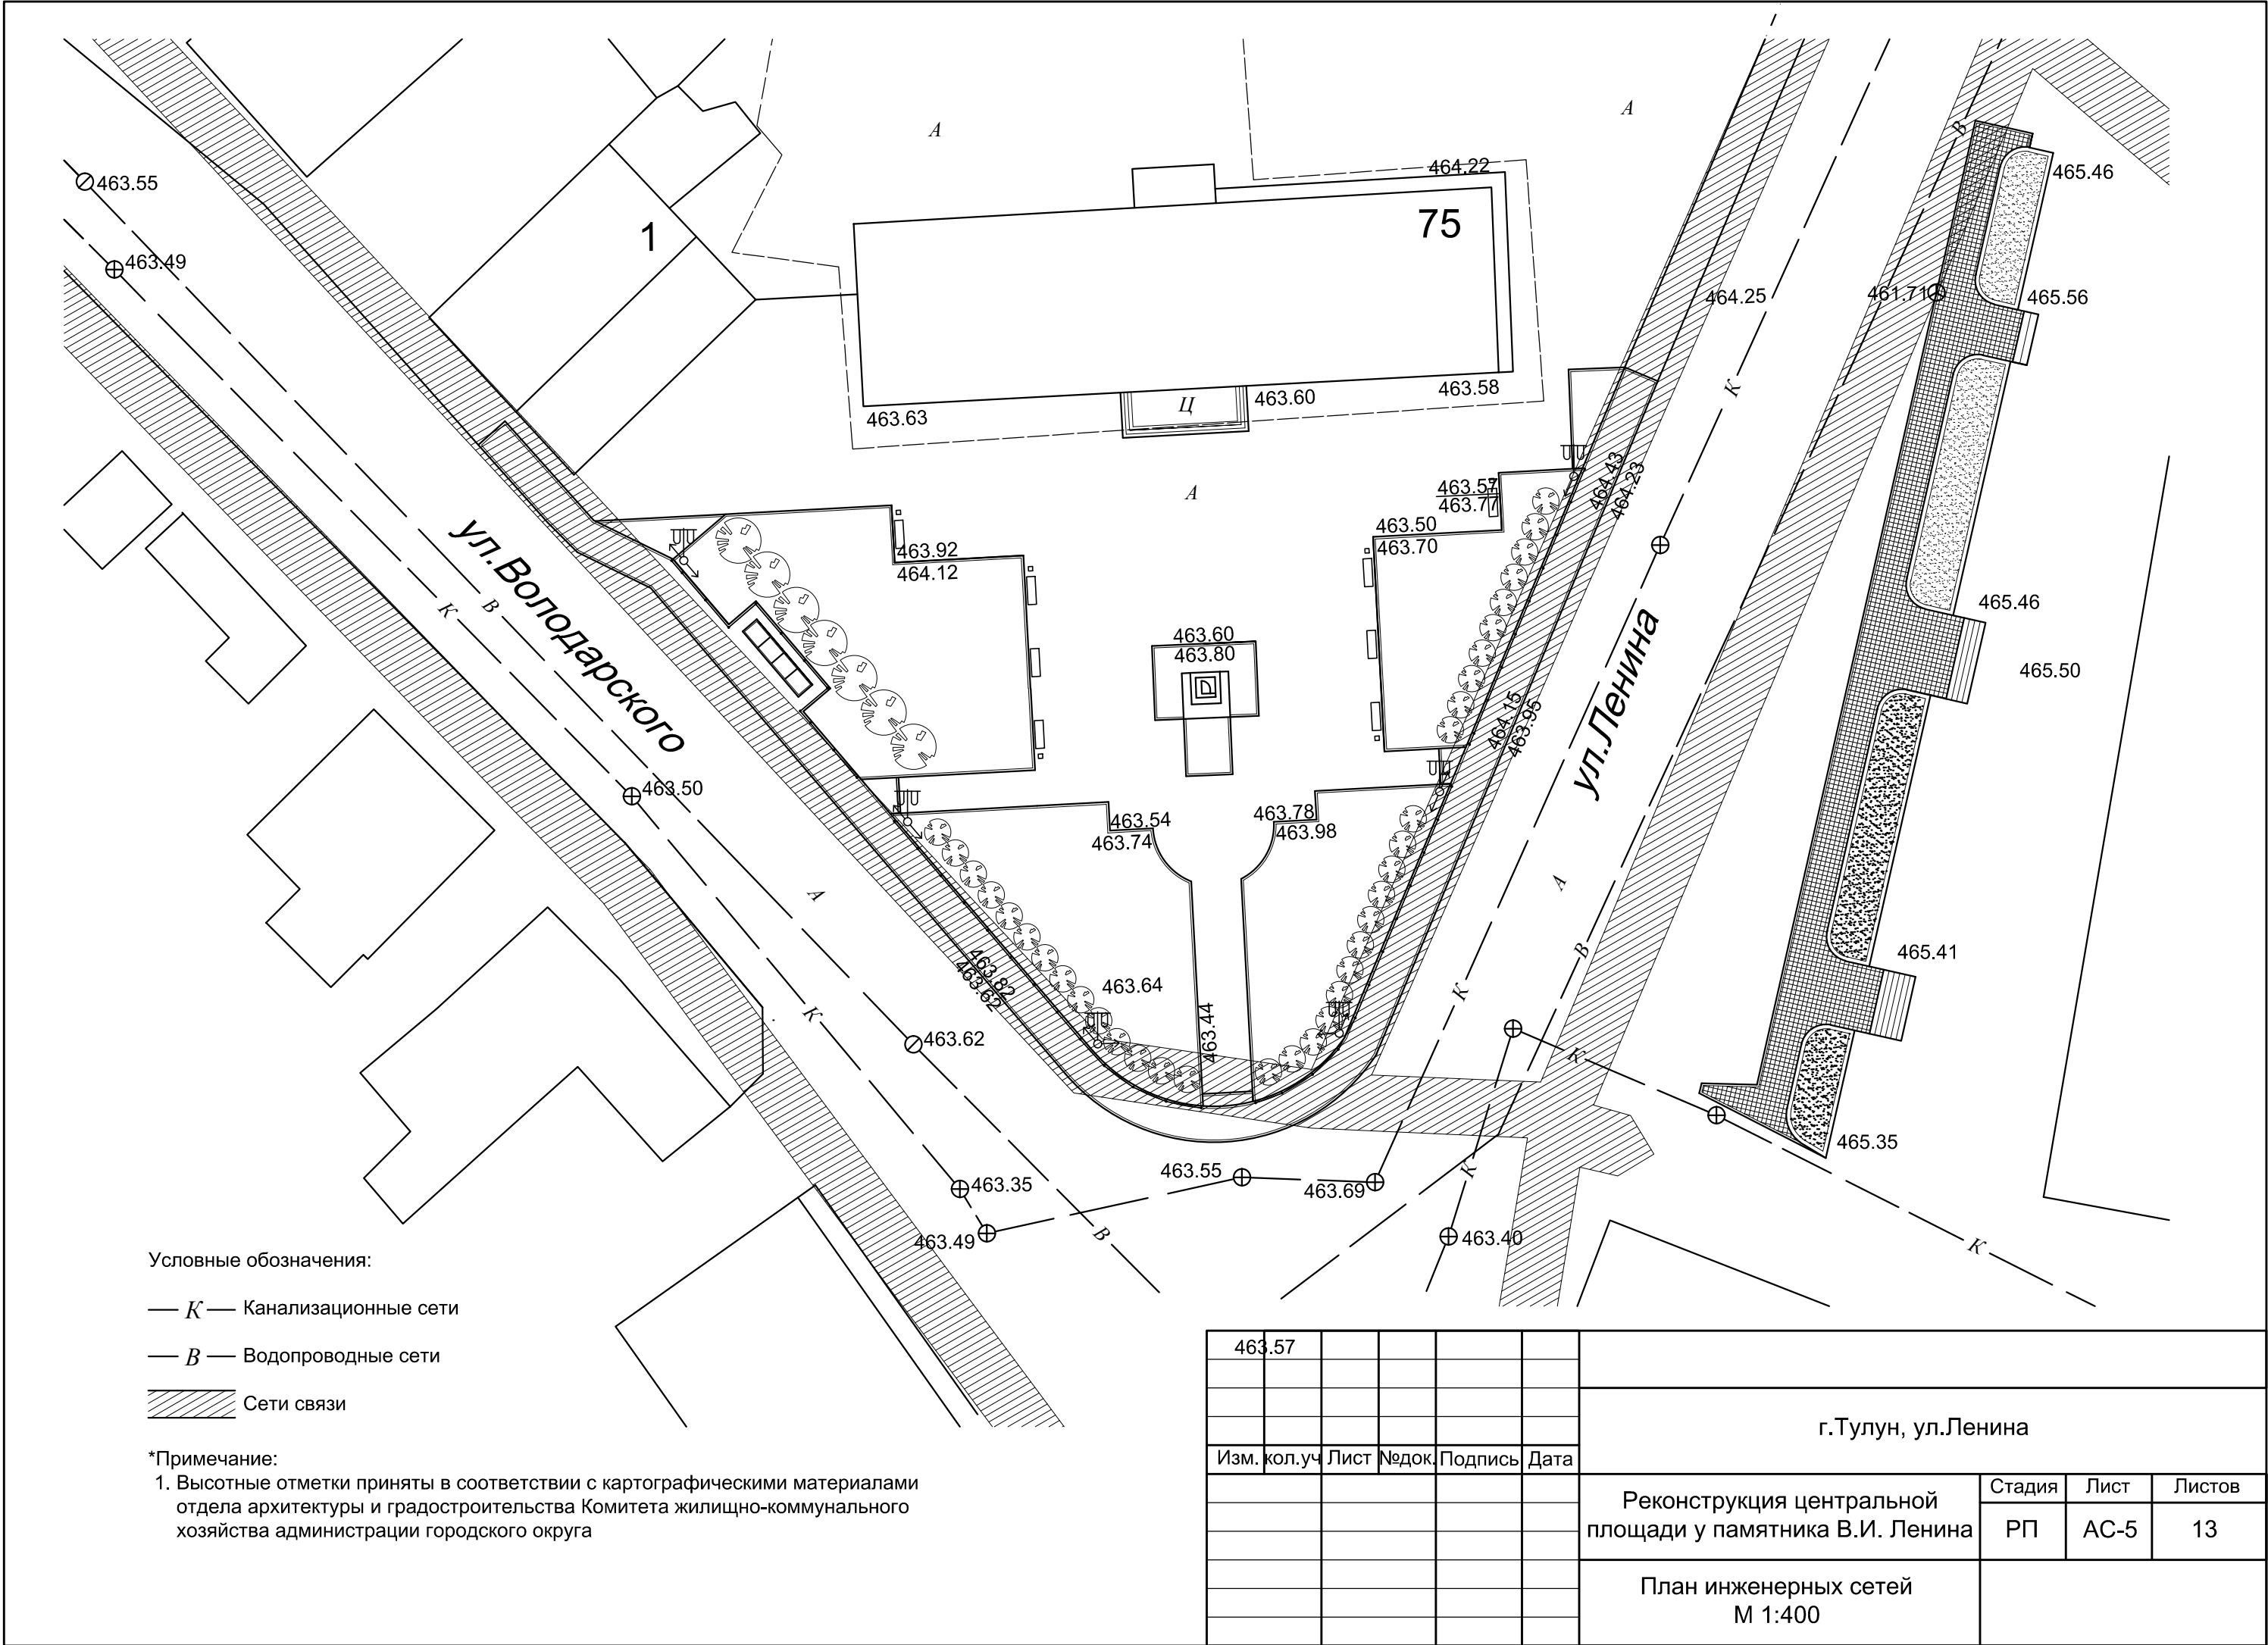

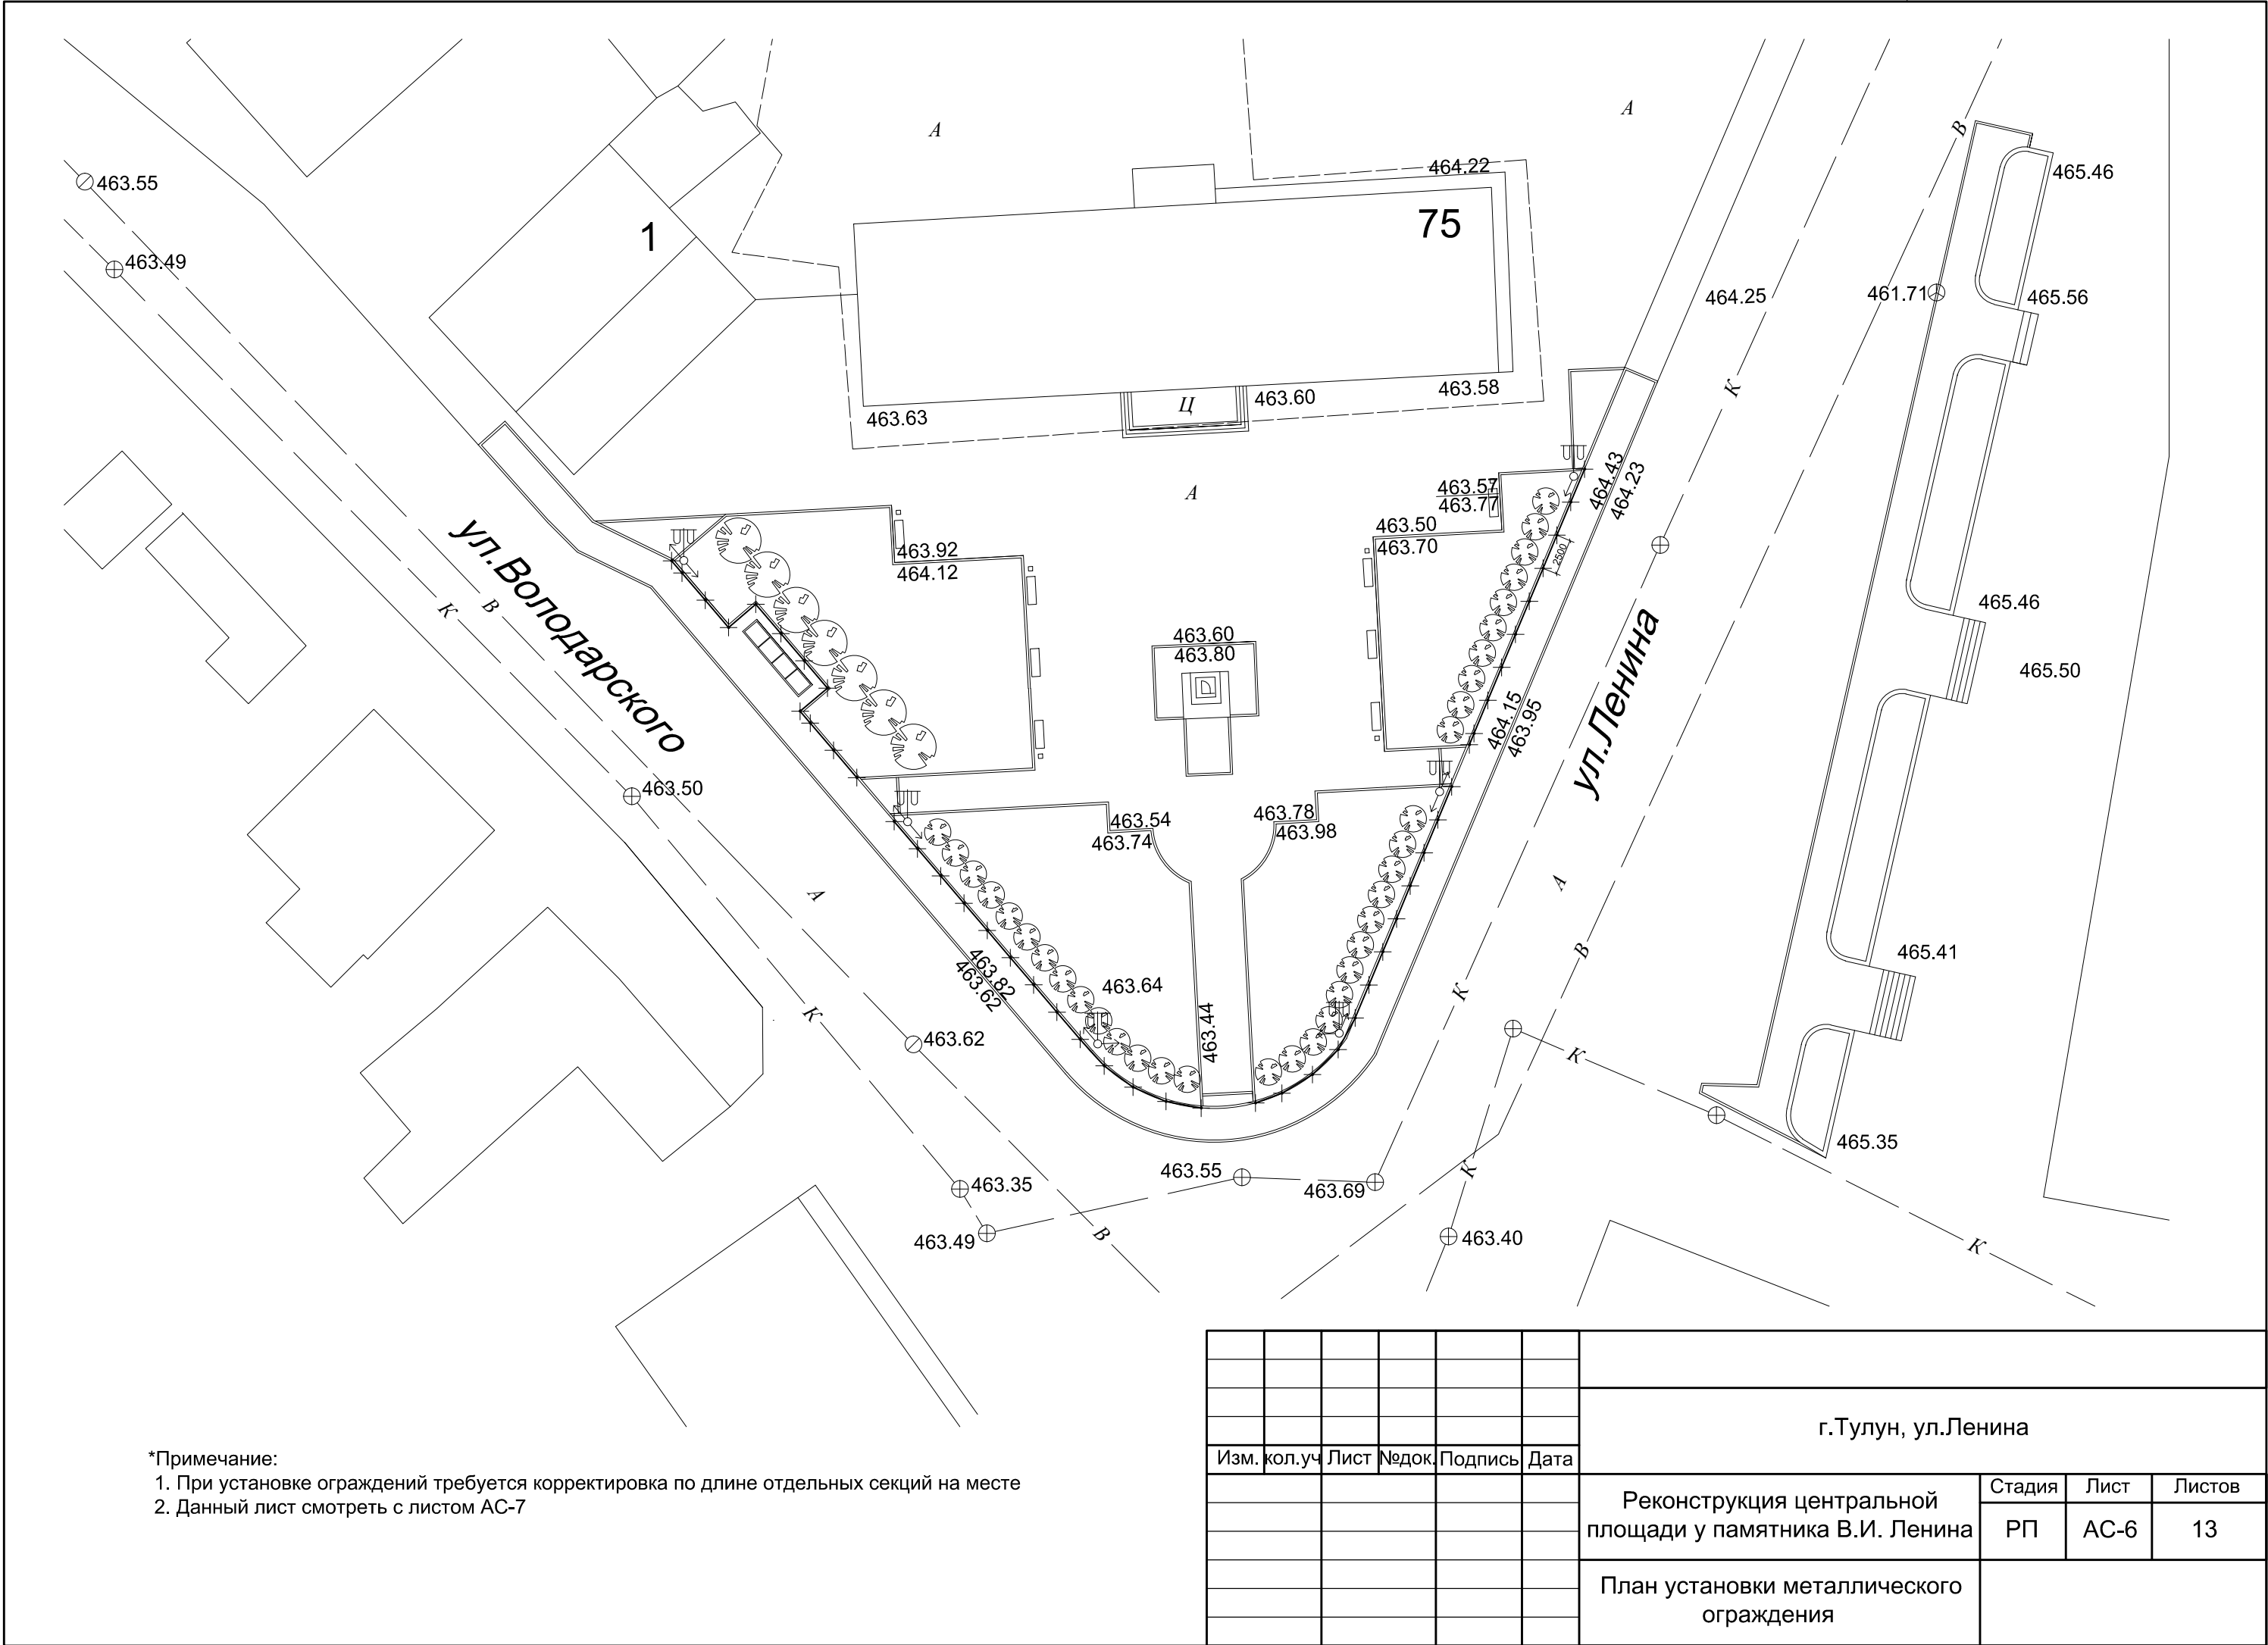

*Примечание:
1. При установке ограждений требуется корректировка по длине отдельных секций на месте
2. Данный лист смотреть с листом АС-7




						г.Тулун, ул.Ленина			
Изм.	кол.уч	Лист	№ док.	Подпись	Дата	Реконструкция центральной площади у памятника В.И. Ленина	Стадия	Лист	Листов
							РП	АС-6	13
						План установки металлического ограждения			

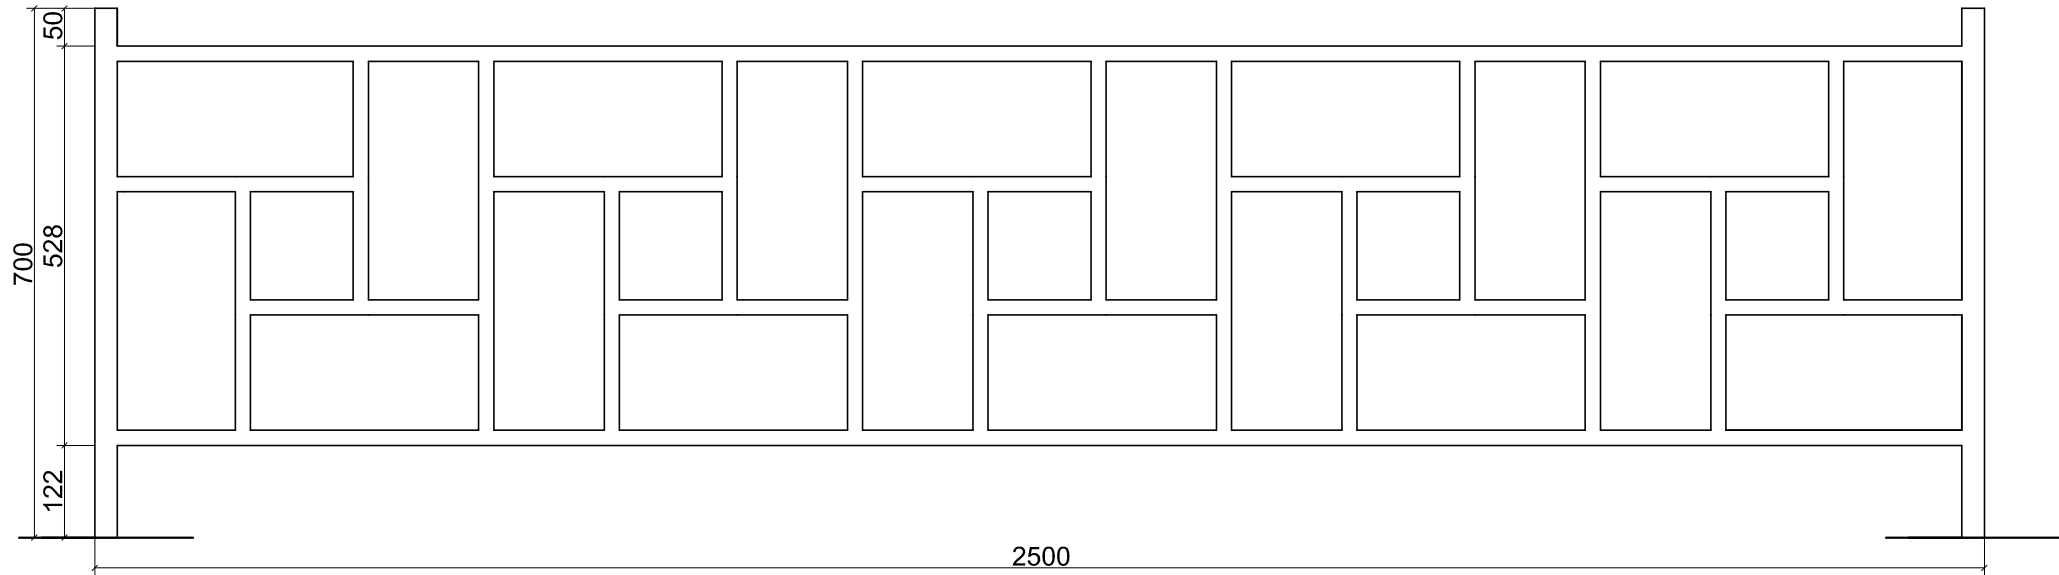


Спецификация

Наименование	Колличество
Ограждение 0633 ООО "Юмагс"	43 шт.


						г.Тулун, ул.Ленина			
Изм.	кол.уч	Лист	№ док.	Подпись	Дата	Реконструкция центральной площади у памятника В.И. Ленина	Стадия	Лист	Листов
							РП	АС-7	13
						Ограждение 0633 ООО "Юмагс"			

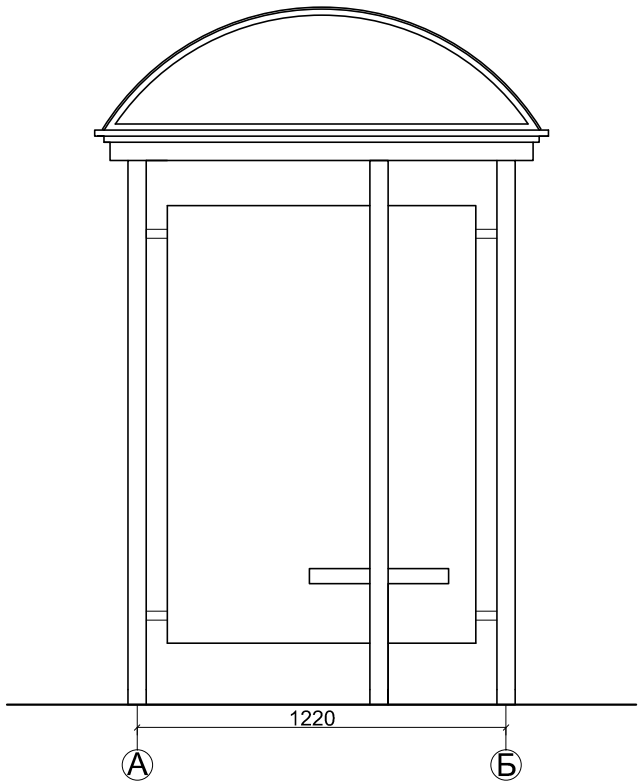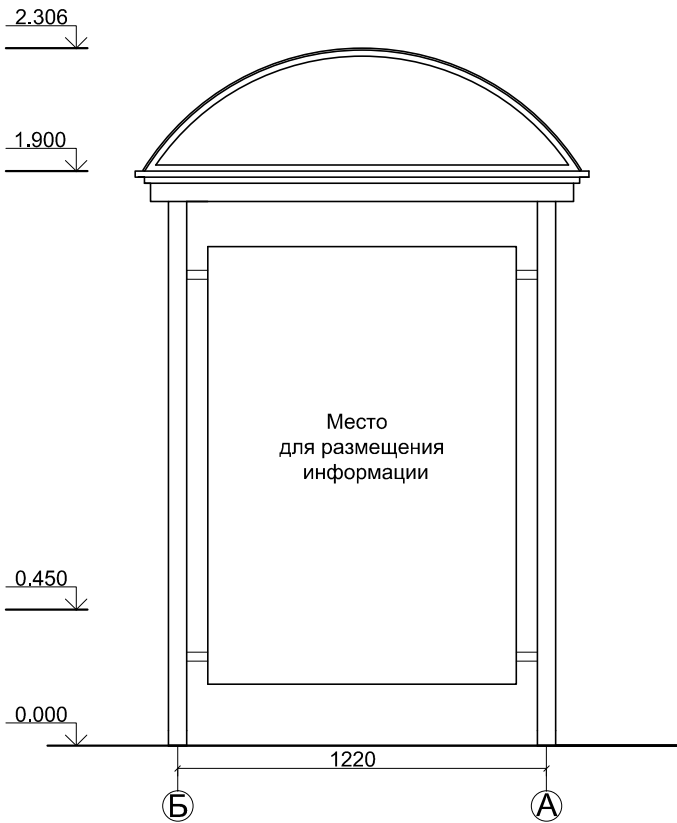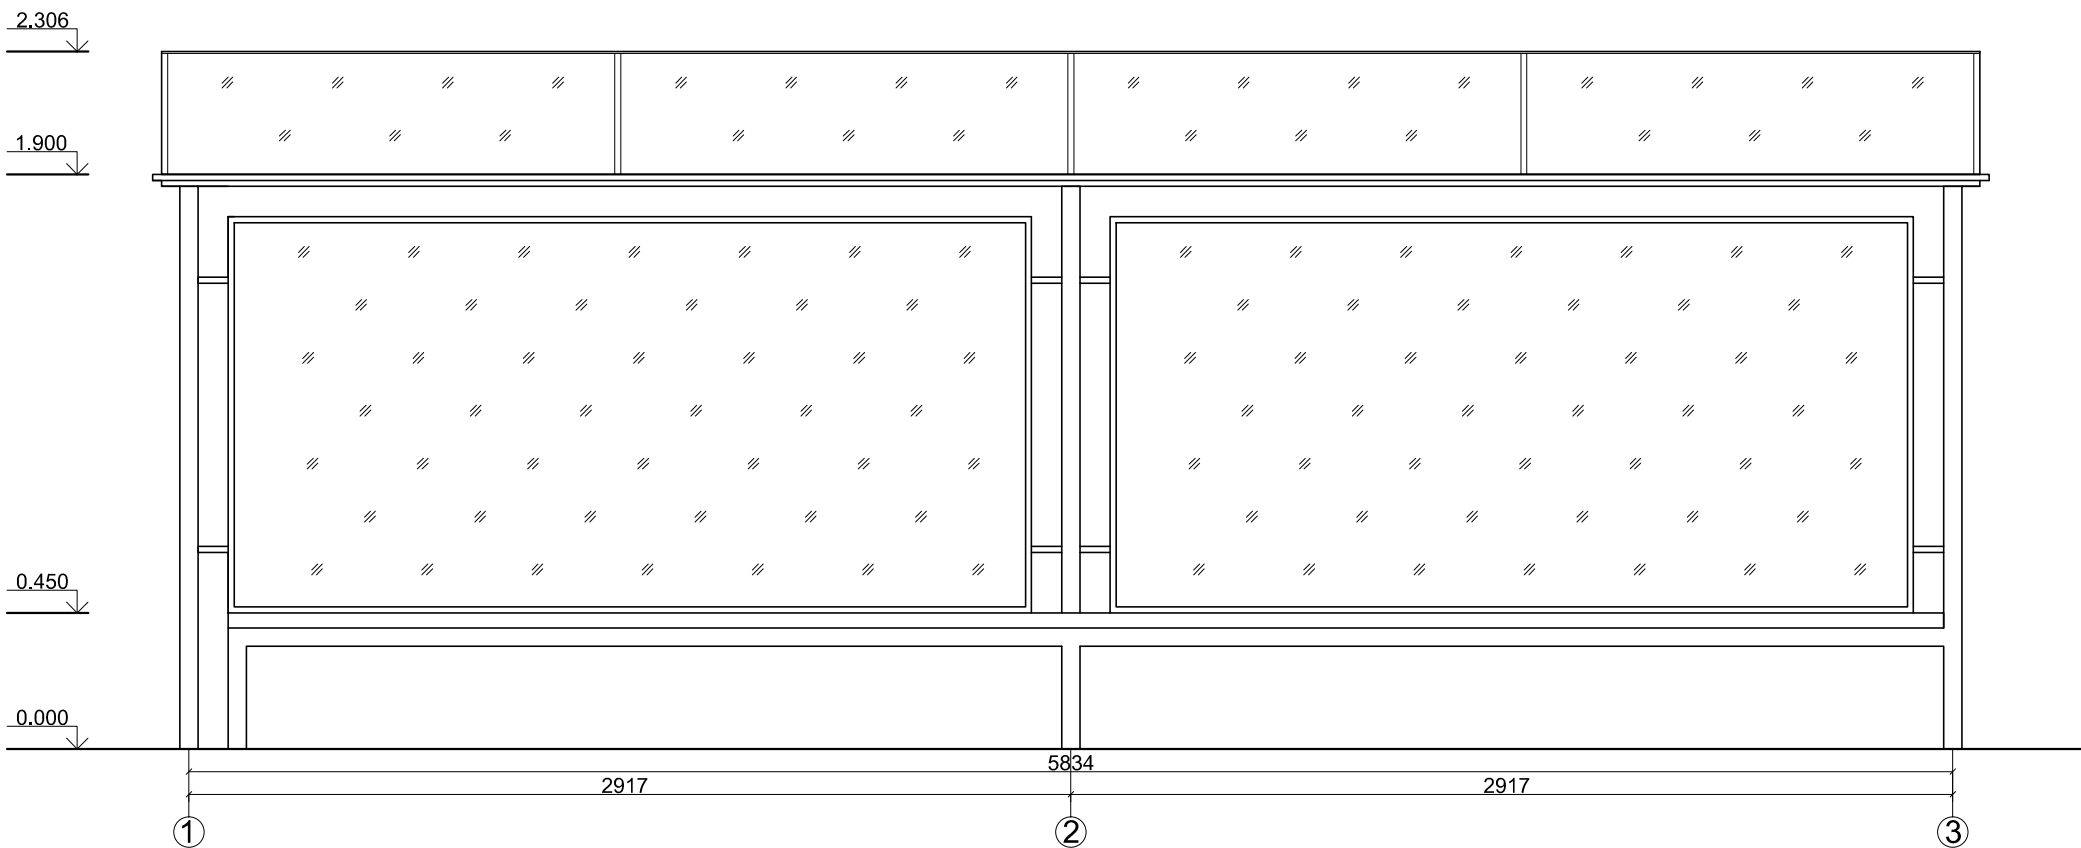

						г.Тулун, ул.Ленина			
Изм.	кол.уч	Лист	№док.	Подпись	Дата				
						Реконструкция центральной площади у памятника В.И. Ленина	Стадия	Лист	Листов
							РП	АС-8	13
						Остановочный павильон			

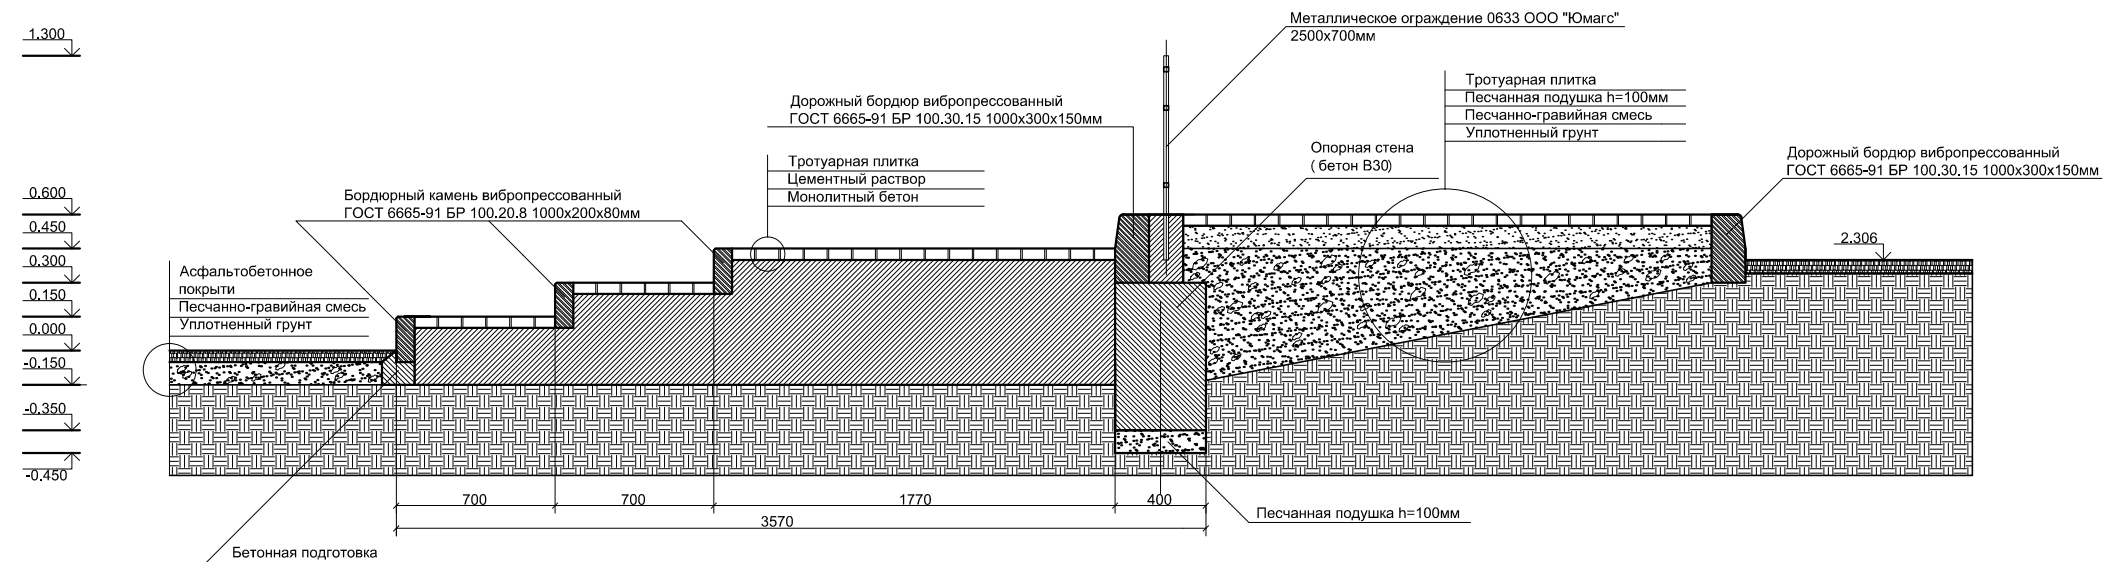

Сечение Б-Б

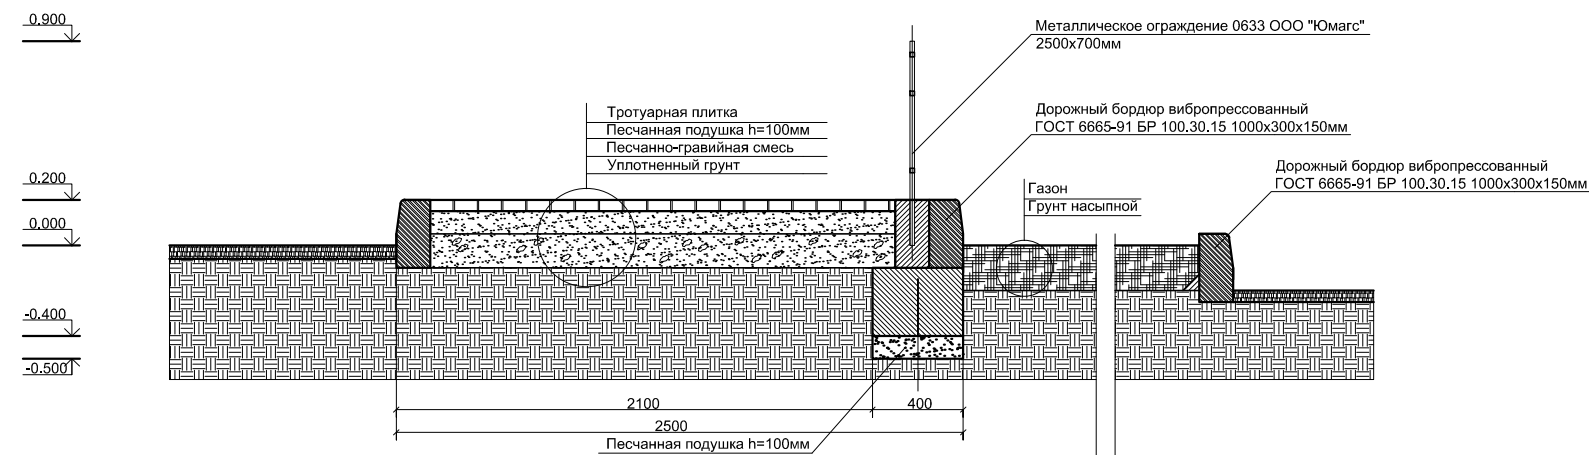

Сечение А-А

*Примечание:
1. Данный лист смотреть с листами АС-1, АС-4

						г.Тулун, ул.Ленина			
Изм.	кол.уч	Лист	№ док.	Подпись	Дата	Реконструкция центральной площади у памятника В.И. Ленина	Стадия	Лист	Листов
							РП	АС-3	13
							Сечение Б-Б Сечение А-А		

ПОЯСНИТЕЛЬНАЯ ЗАПИСКА

Проектом реконструкции центральной площади у памятника В.И. Ленину предусмотрены следующие мероприятия:

- 1. Устройство тротуара с брусчатым покрытием по периметру площади;
- 2. Устройство газонов на территории площади ;
- 3. Укладка асфальтобетонного покрытия на центральной части площади и по направлению пешеходного движения предусмотренного проектом;
- 4. Демонтаж павильонов на территории участка под реконструкцию;
- 5. Демонтаж опор ЛЭП расположенных на территории участка под реконструкцию.
- 6. Установка металлических опор уличного освещения.
- 7. Установка металлического ограждения.
- 8. Установка остановочного павильона предусмотренного проектом.

Площадь участка под реконструкцию составляет 2311 м²;
Площадь брусчатого покрытия составляет 382,97 м²;
Площадь асфальтобетонного покрытия составляет 983 м²;
Площадь для размещения газонов составляет 1295,8 м².

Для устройства тротуара по периметру площади необходима установка опорной стены в виде бетонного монолитного армированного пояса, также необходимо выровнять уклон отсыпкой ПГС. Укладку плитки произвести в соответствии с действующей нормативной документацией.

Устройство газонов произвести путем установки бордюрных камней с последующим наполнением насыпным грунтом.

Укладку асфальтобетонного покрытия произвести в соответствии с существующей технологией, включая снятие пришедшего в негодность слоя асфальтофетонного покрытия.

Для улучшения эстетического облика центральной площади города необходим демонтаж нестационарных торговых объектов (павильонов) расположенных в зоне реконструкции.

Необходим демонтаж или перенос действующих опор ЛЭП, с последующей установкой металлических опор уличного освещения с балансирующими светильниками.

Установить периметральное металлическое ограждение 0633 производства ООО "Юмагс" с жесткой привязкой бетоном по линии размещения бордюрных камней.

В целях создания благоприятной архитектурной среды необходима установка остановочного павильона, каркас остановочного павильона изготавливается из металлического профиля с последующей окраской в 2 слоя, перекрытие и элементы перегородок выполнить из оргстекла

						г.Тулун, ул.Ленина			
Изм.	кол.уч	Лист	№док.	Подпись	Дата				
						Реконструкция центральной площади у памятника В.И. Ленина	Стадия	Лист	Листов
							РП	АС-1	
						Общие данные			