

БЛАГОУСТРОЙСТВО ПРИДОМОВЫХ ТЕРРИТОРИЙ

РАБОЧАЯ ДОКУМЕНТАЦИЯ


ГЕНЕРАЛЬНЫЙ ПЛАН

Благоустройство придомовой территории жилых многоэтажных домов
по адресу: улица Суворова 15,
город Тулун, Иркутская область.

г. Тулун

2021

Суворова 15

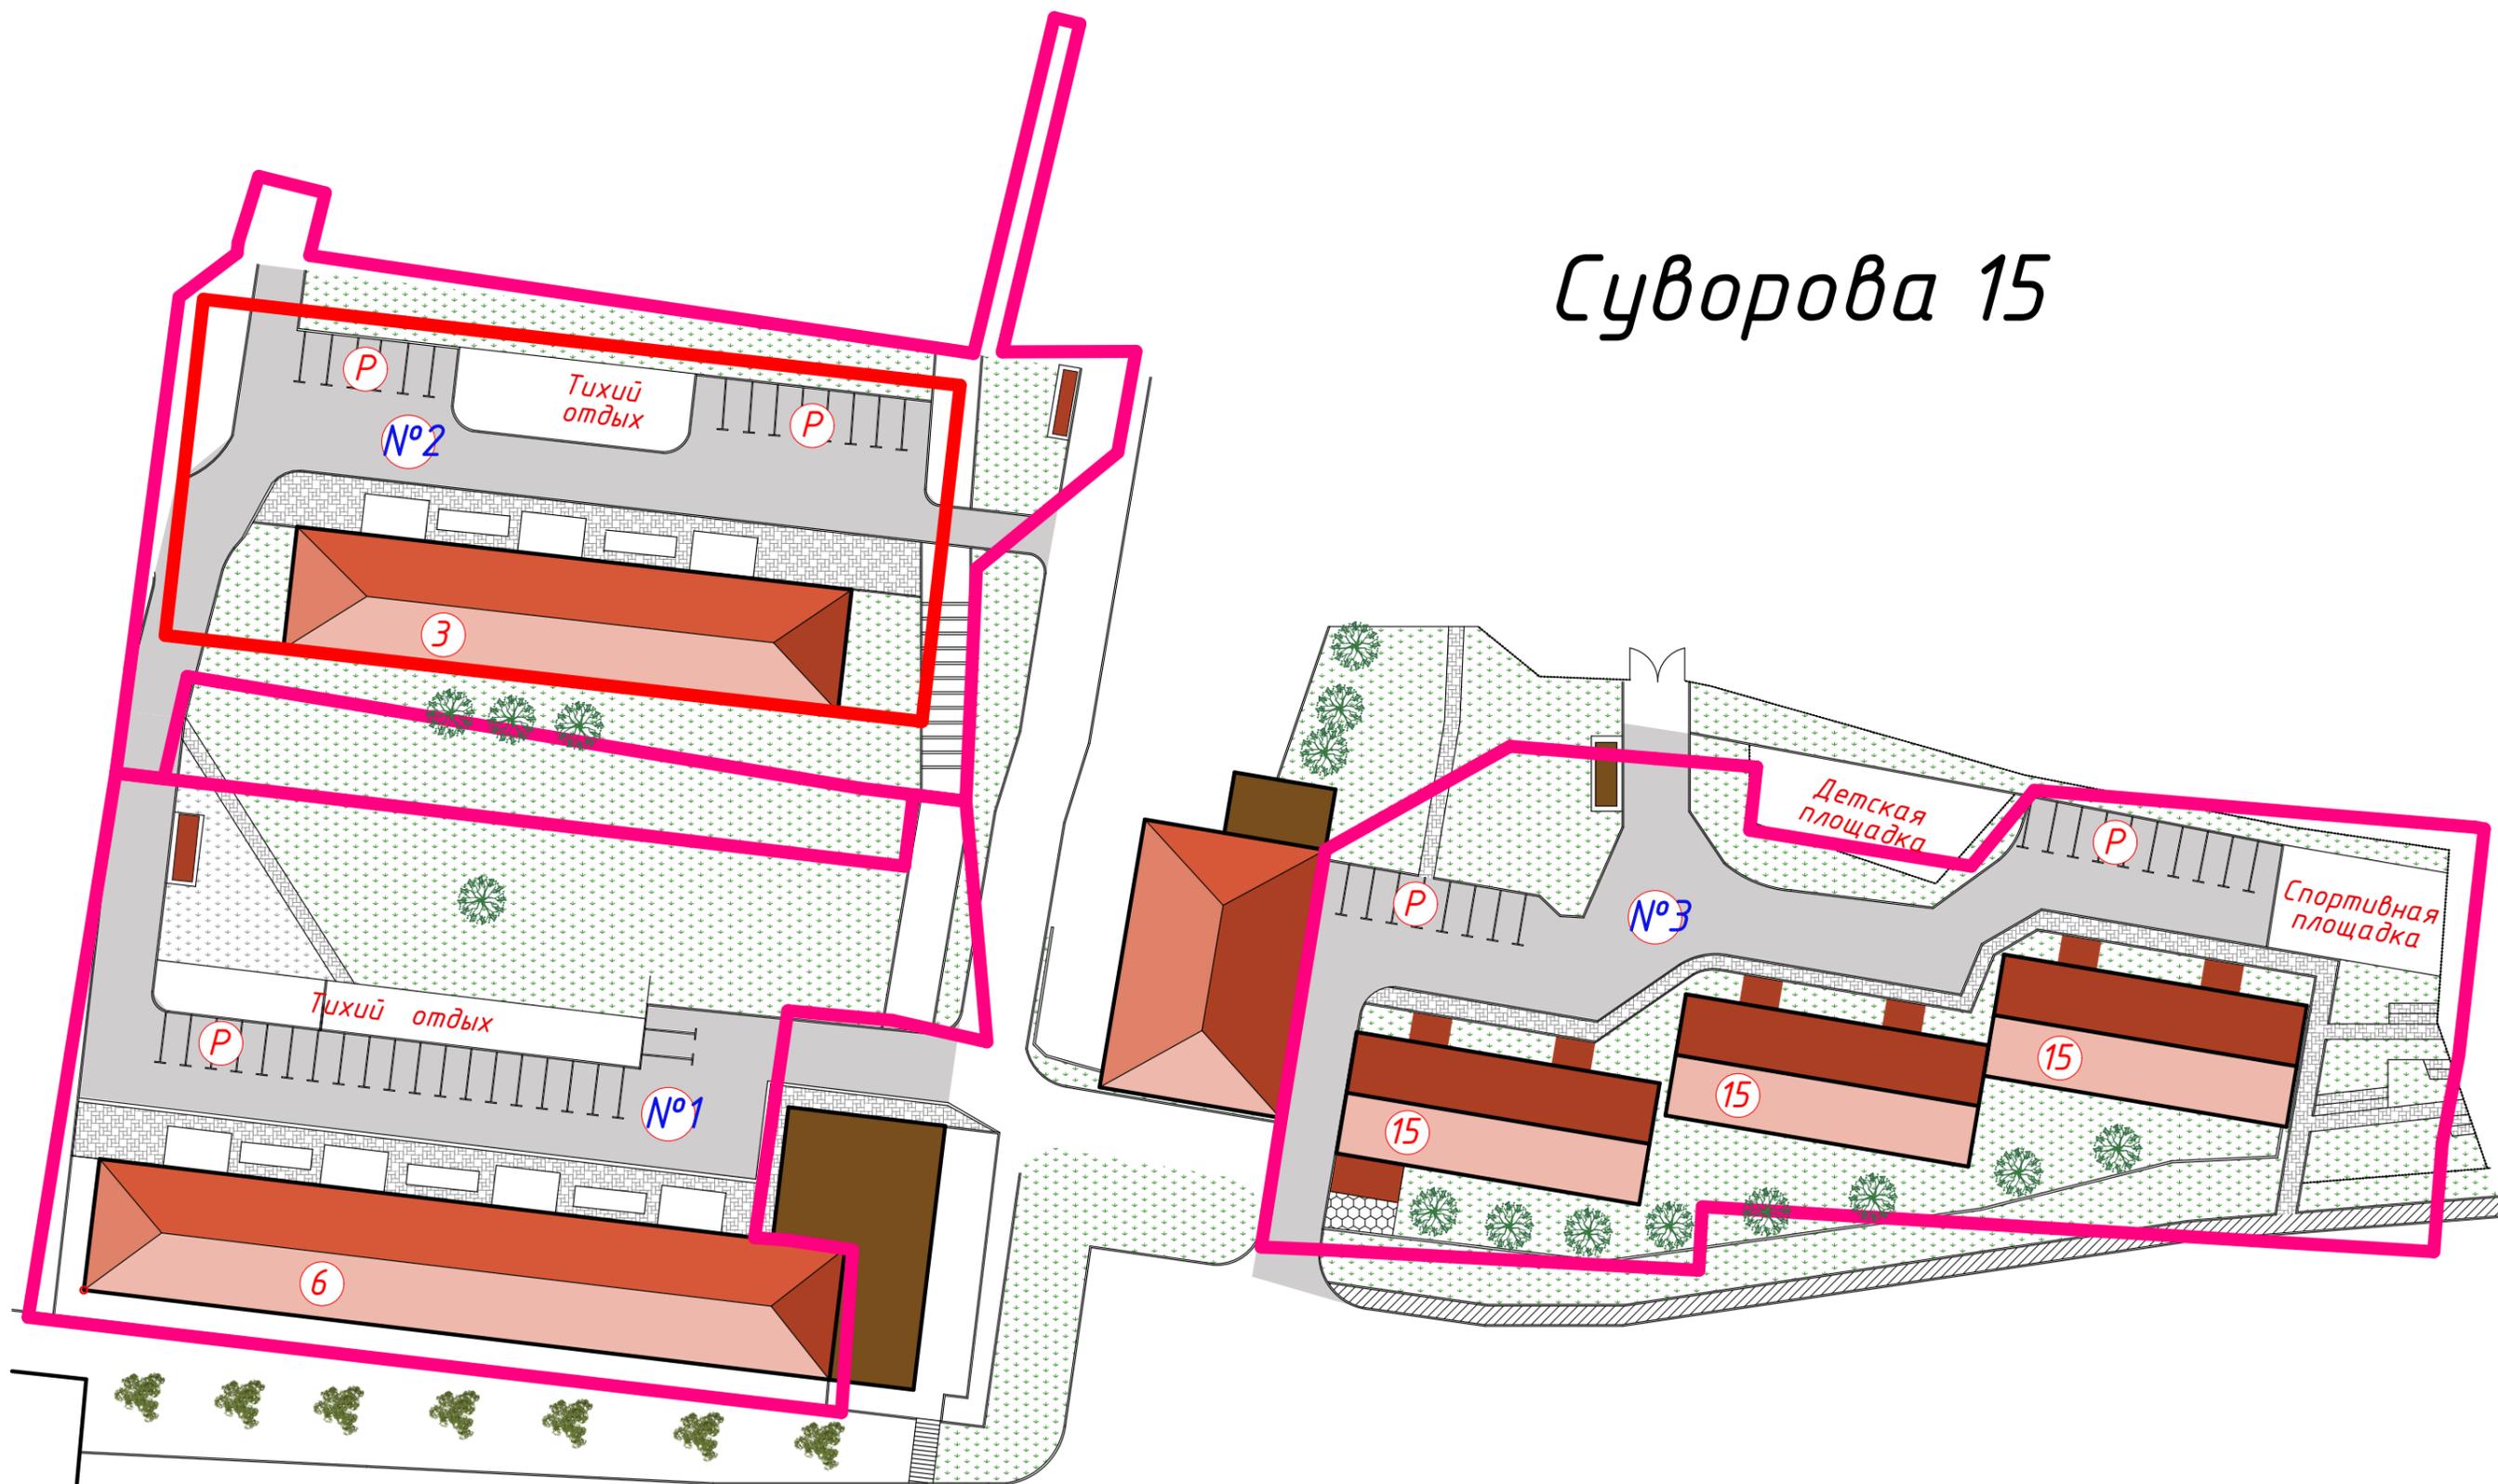



- №1 Кутузова 6
- №2 Кутузова 3
- №3 Суворова 15

						0207-21 ГП			
						г. Тулун, ул. Суворова 15			
Изм	Кол.у	Лист	№ док	Подпись	Дата	Благоустройство придомовой территории жилого дома по адресу: ул. Суворова 15, г. Тулун, Иркутская обл.	Стадия	Лист	Листов
ГИП							Р	2	8
Разраб.		Шариков							
Н.контроль		Дурницкая							
						Генплан.	Управление по строительству и благоустройству города		

СОГЛАСОВАНО:	
Взам. инж. Н	
Подпись и дата	
Инв. № подл.	


Суворова 15.

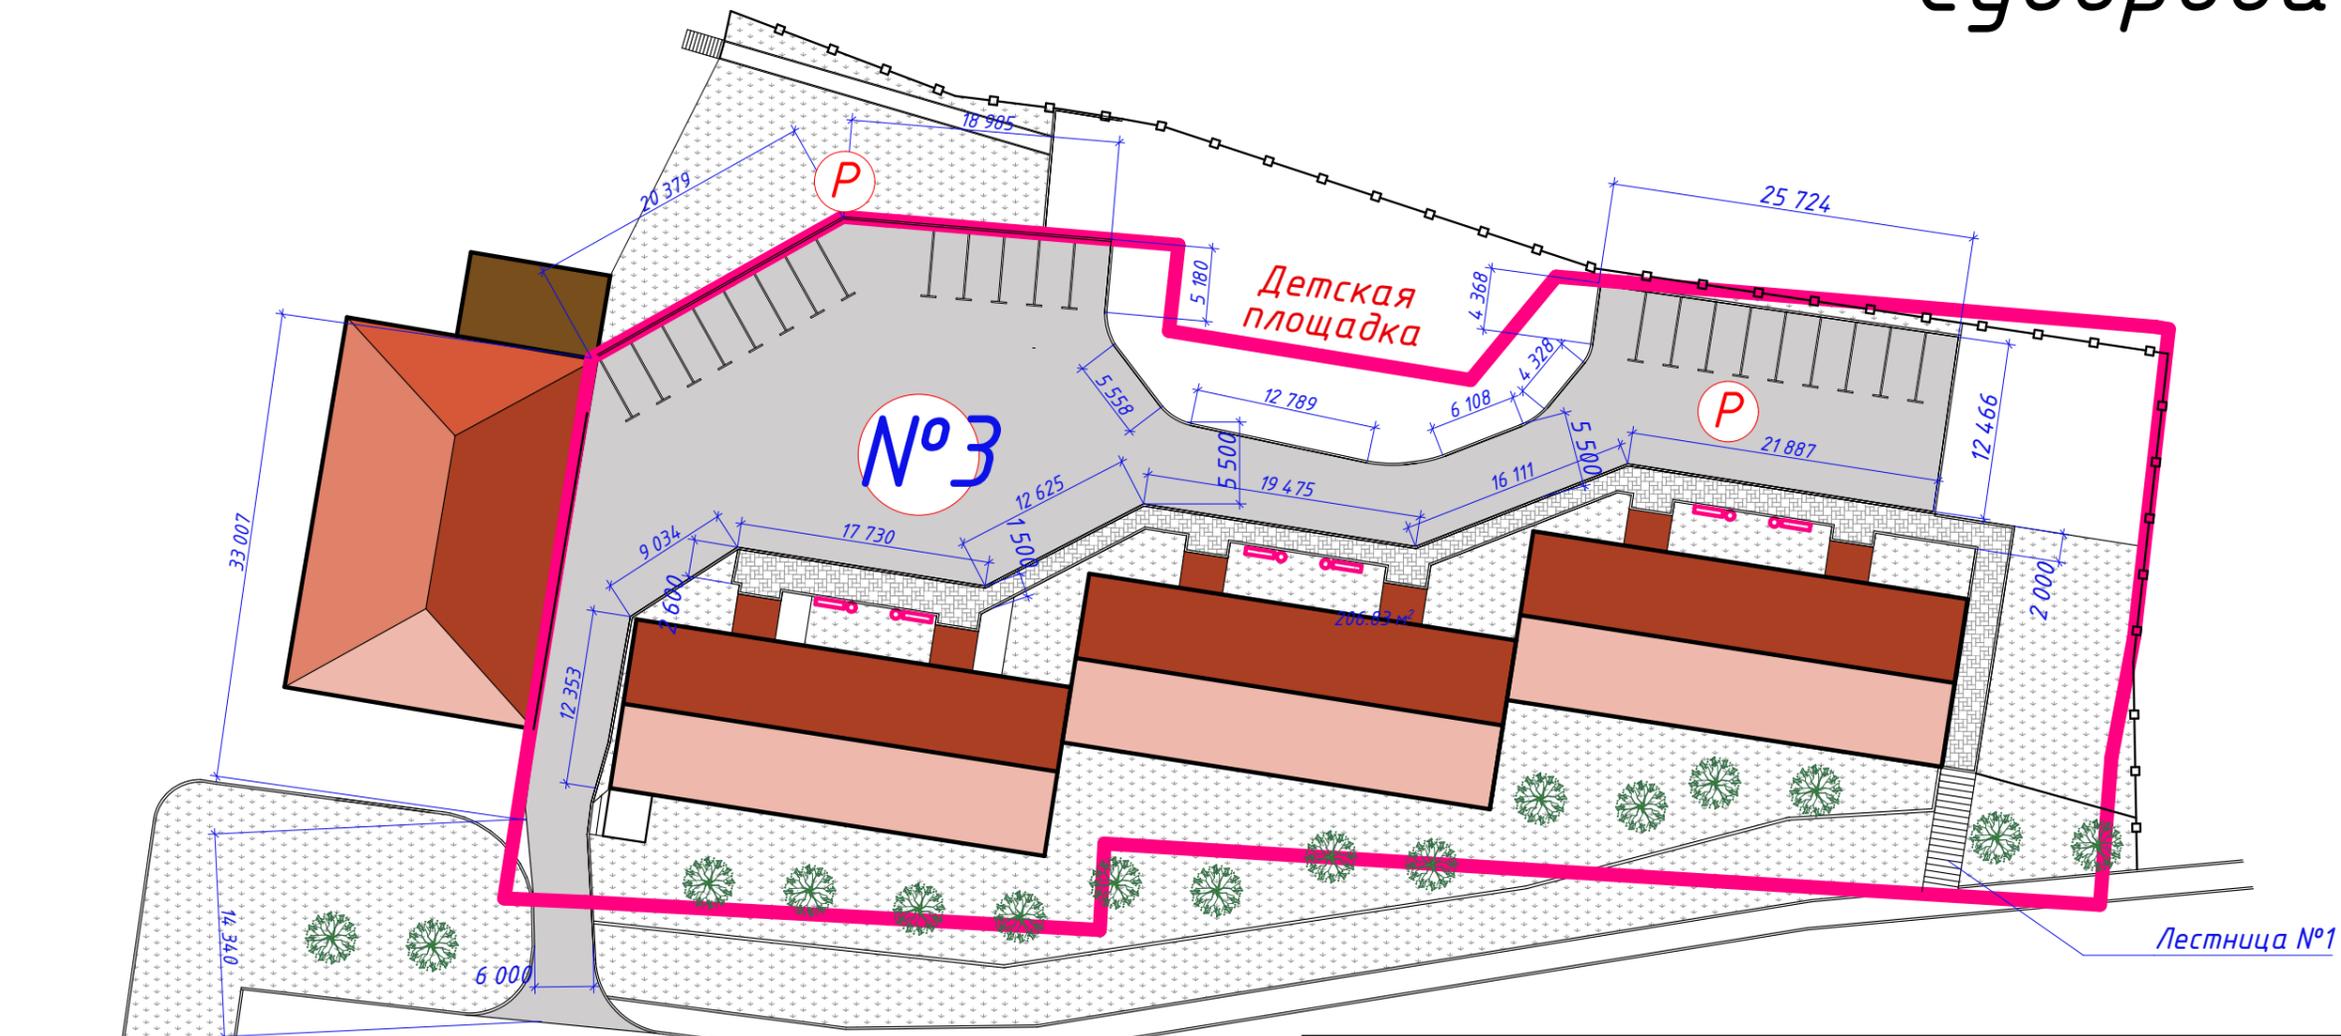

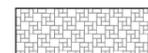-  Проектируемые проезды
-  Проектируемые тротуары
-  Номер придомовой территории
-  Границы придомовой территории кадастровые
-  Скамейки урны

Придомовая территория № 3 (Суворова 15).

Придомовая территория № 3

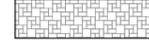Условные обозначения	Наименования	Площадь покрытий м ²	Площадь покрытий в смете м ²	Бордюр из бортового камня		Перевыполнение м ²
				Тип	Погонные метры	
	Дороги, проезды	1497	1497	БР 100x30x15	308	
	Тротуары, пандусы	206,83	206,83	БР 100x20x8	119,9	

Поз.	Наименования	В границах благоустройства территории		0207-21 ГП						
		Количество (м ²)	% к участку	г. Тулун, ул. Суворова 15						
1	Площадь отвода участка	4 697		Изм	Кол.у	Лист	№док	Подпись	Дата	Стадия Р Лист 3 Листов 8
2	Площадь в границах благоустройства	4 697	100	ГИП						
3	Площадь покрытий	1 703,83	37	Разраб.	Шариков					
				Н.контроль	Дурницкая					Придомовые территории. Управление по строительству и благоустройству города

СОГЛАСОВАНО:

Взамен инв. N


Подпись и дата

Инв. N подл.

Устройство тротуаров.


Мелкозернистый асфальтобетон плотный ГОСТ 9128-2009, h=40 мм.
 Мелкозернистый асфальтобетон пористый ГОСТ 9128-2009, h=60 мм.
 Смесь песчаногравийная СЗ ГОСТ 25607-2009, h=200 мм.
 Коэффициент уплотнения 1,1.
 Песрк среднезернистый ГОСТ 8736-93*, h=150 мм.
 Коэффициент уплотнения 1,1.
 Уплотненный грунт

Мелкозернистый асфальтобетон плотный ГОСТ 9128-2009, h=40 мм.
 Смесь песчаногравийная СЗ ГОСТ 25607-2009, h=200 мм.
 Коэффициент уплотнения 1,1.
 Песрк среднезернистый ГОСТ 8736-93*, h=150 мм.
 Коэффициент уплотнения 1,1.
 Уплотненный грунт

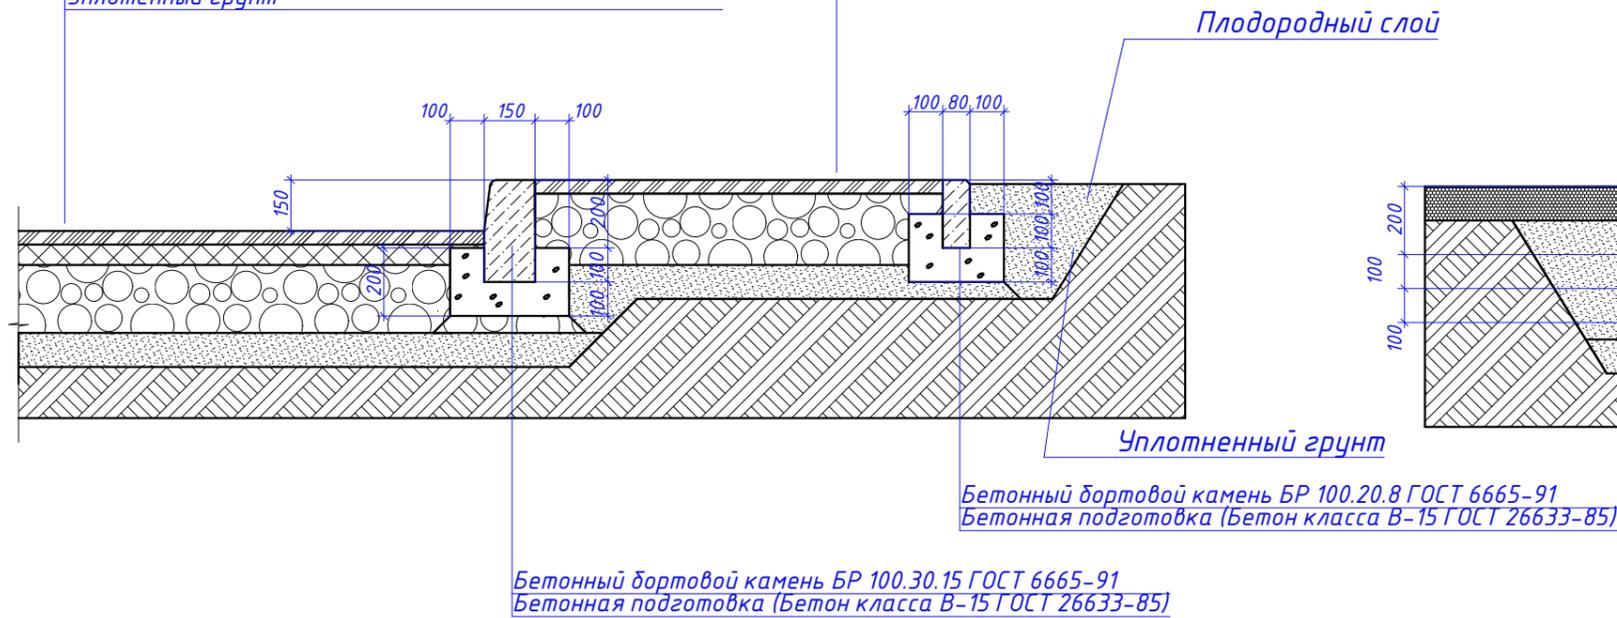



Устройство дорожных покрытий.

Мелкозернистый асфальтобетон плотный ГОСТ 9128-2009, h=40 мм.
 Мелкозернистый асфальтобетон пористый ГОСТ 9128-2009, h=60 мм.
 Смесь песчаногравийная СЗ ГОСТ 25607-2009, h=200 мм.
 Коэффициент уплотнения 1,1.
 Песрк среднезернистый ГОСТ 8736-93*, h=150 мм.
 Коэффициент уплотнения 1,1.
 Уплотненный грунт

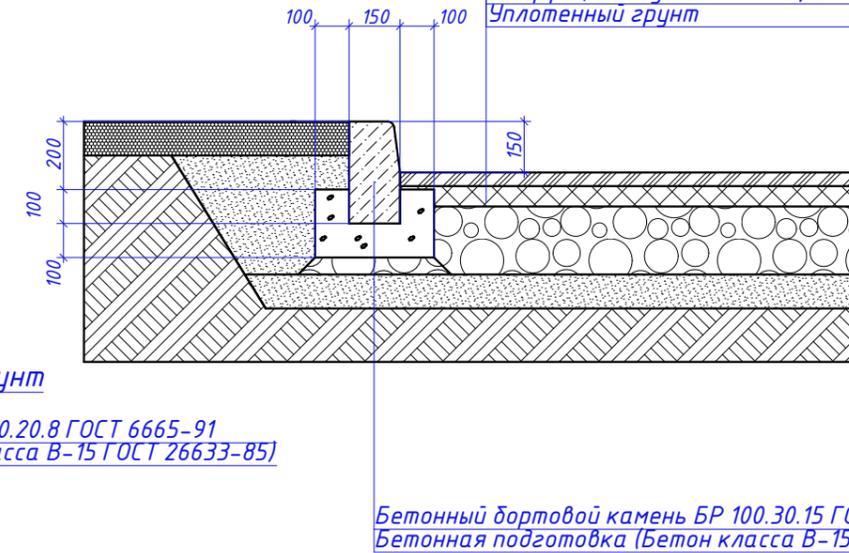


Малые архитектурные формы.

Урна опрокидывающаяся металлическая.

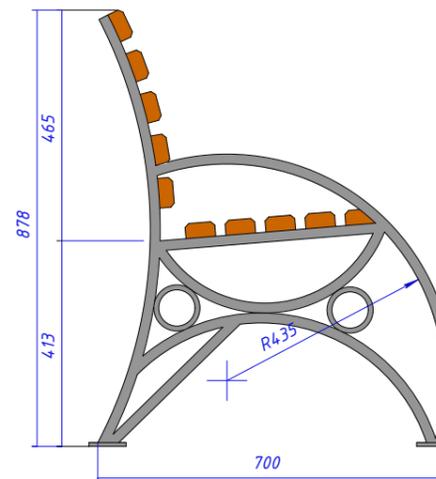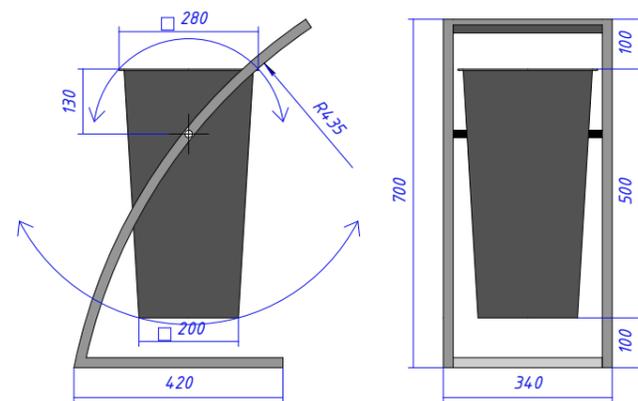

Скамья со спинкой и металлическими подлокотниками.

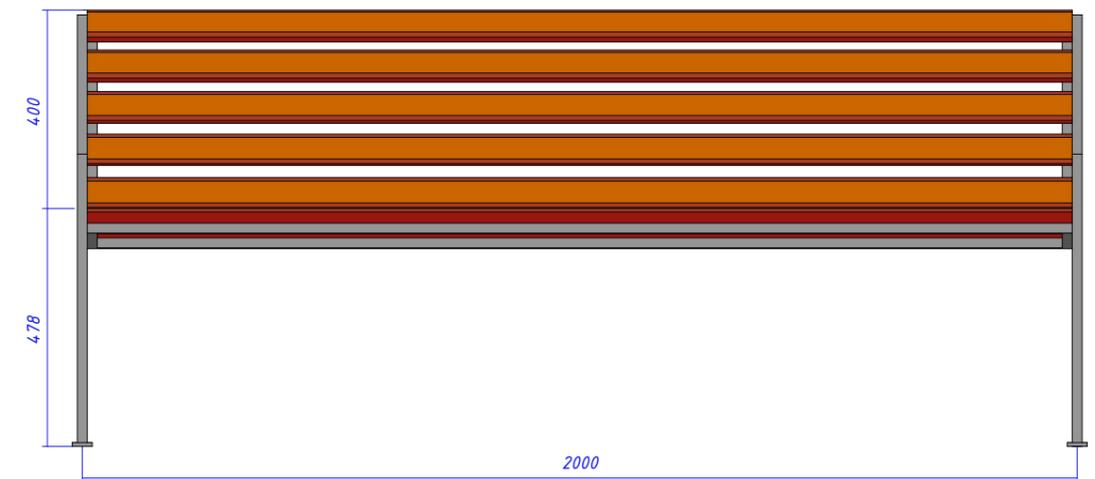

СОГЛАСОВАНО:

Взамен инв. N

Подпись и дата

Инв. N подл.

0207-21 ГП

г. Тулун, ул. Суворова 15

Изм	Кол.у	Лист	№ док	Подпись	Дата	Стадия	Лист	Листов	
						Благоустройство придомовой территории жилого дома по адресу: ул. Суворова 15, г. Тулун, Иркутская обл.	P	4	8
							Управление по строительству и благоустройству города		
							Элементы благоустройства.		

