

БЛАГОУСТРОЙСТВО ПРИДОМОВЫХ ТЕРРИТОРИЙ

РАБОЧАЯ ДОКУМЕНТАЦИЯ


ГЕНЕРАЛЬНЫЙ ПЛАН

Благоустройство придомовой территории жилых многоэтажных домов
по адресу: улица Кутузова 6,
город Тулун, Иркутская область.

г. Тулун

2021

Кутузова 6

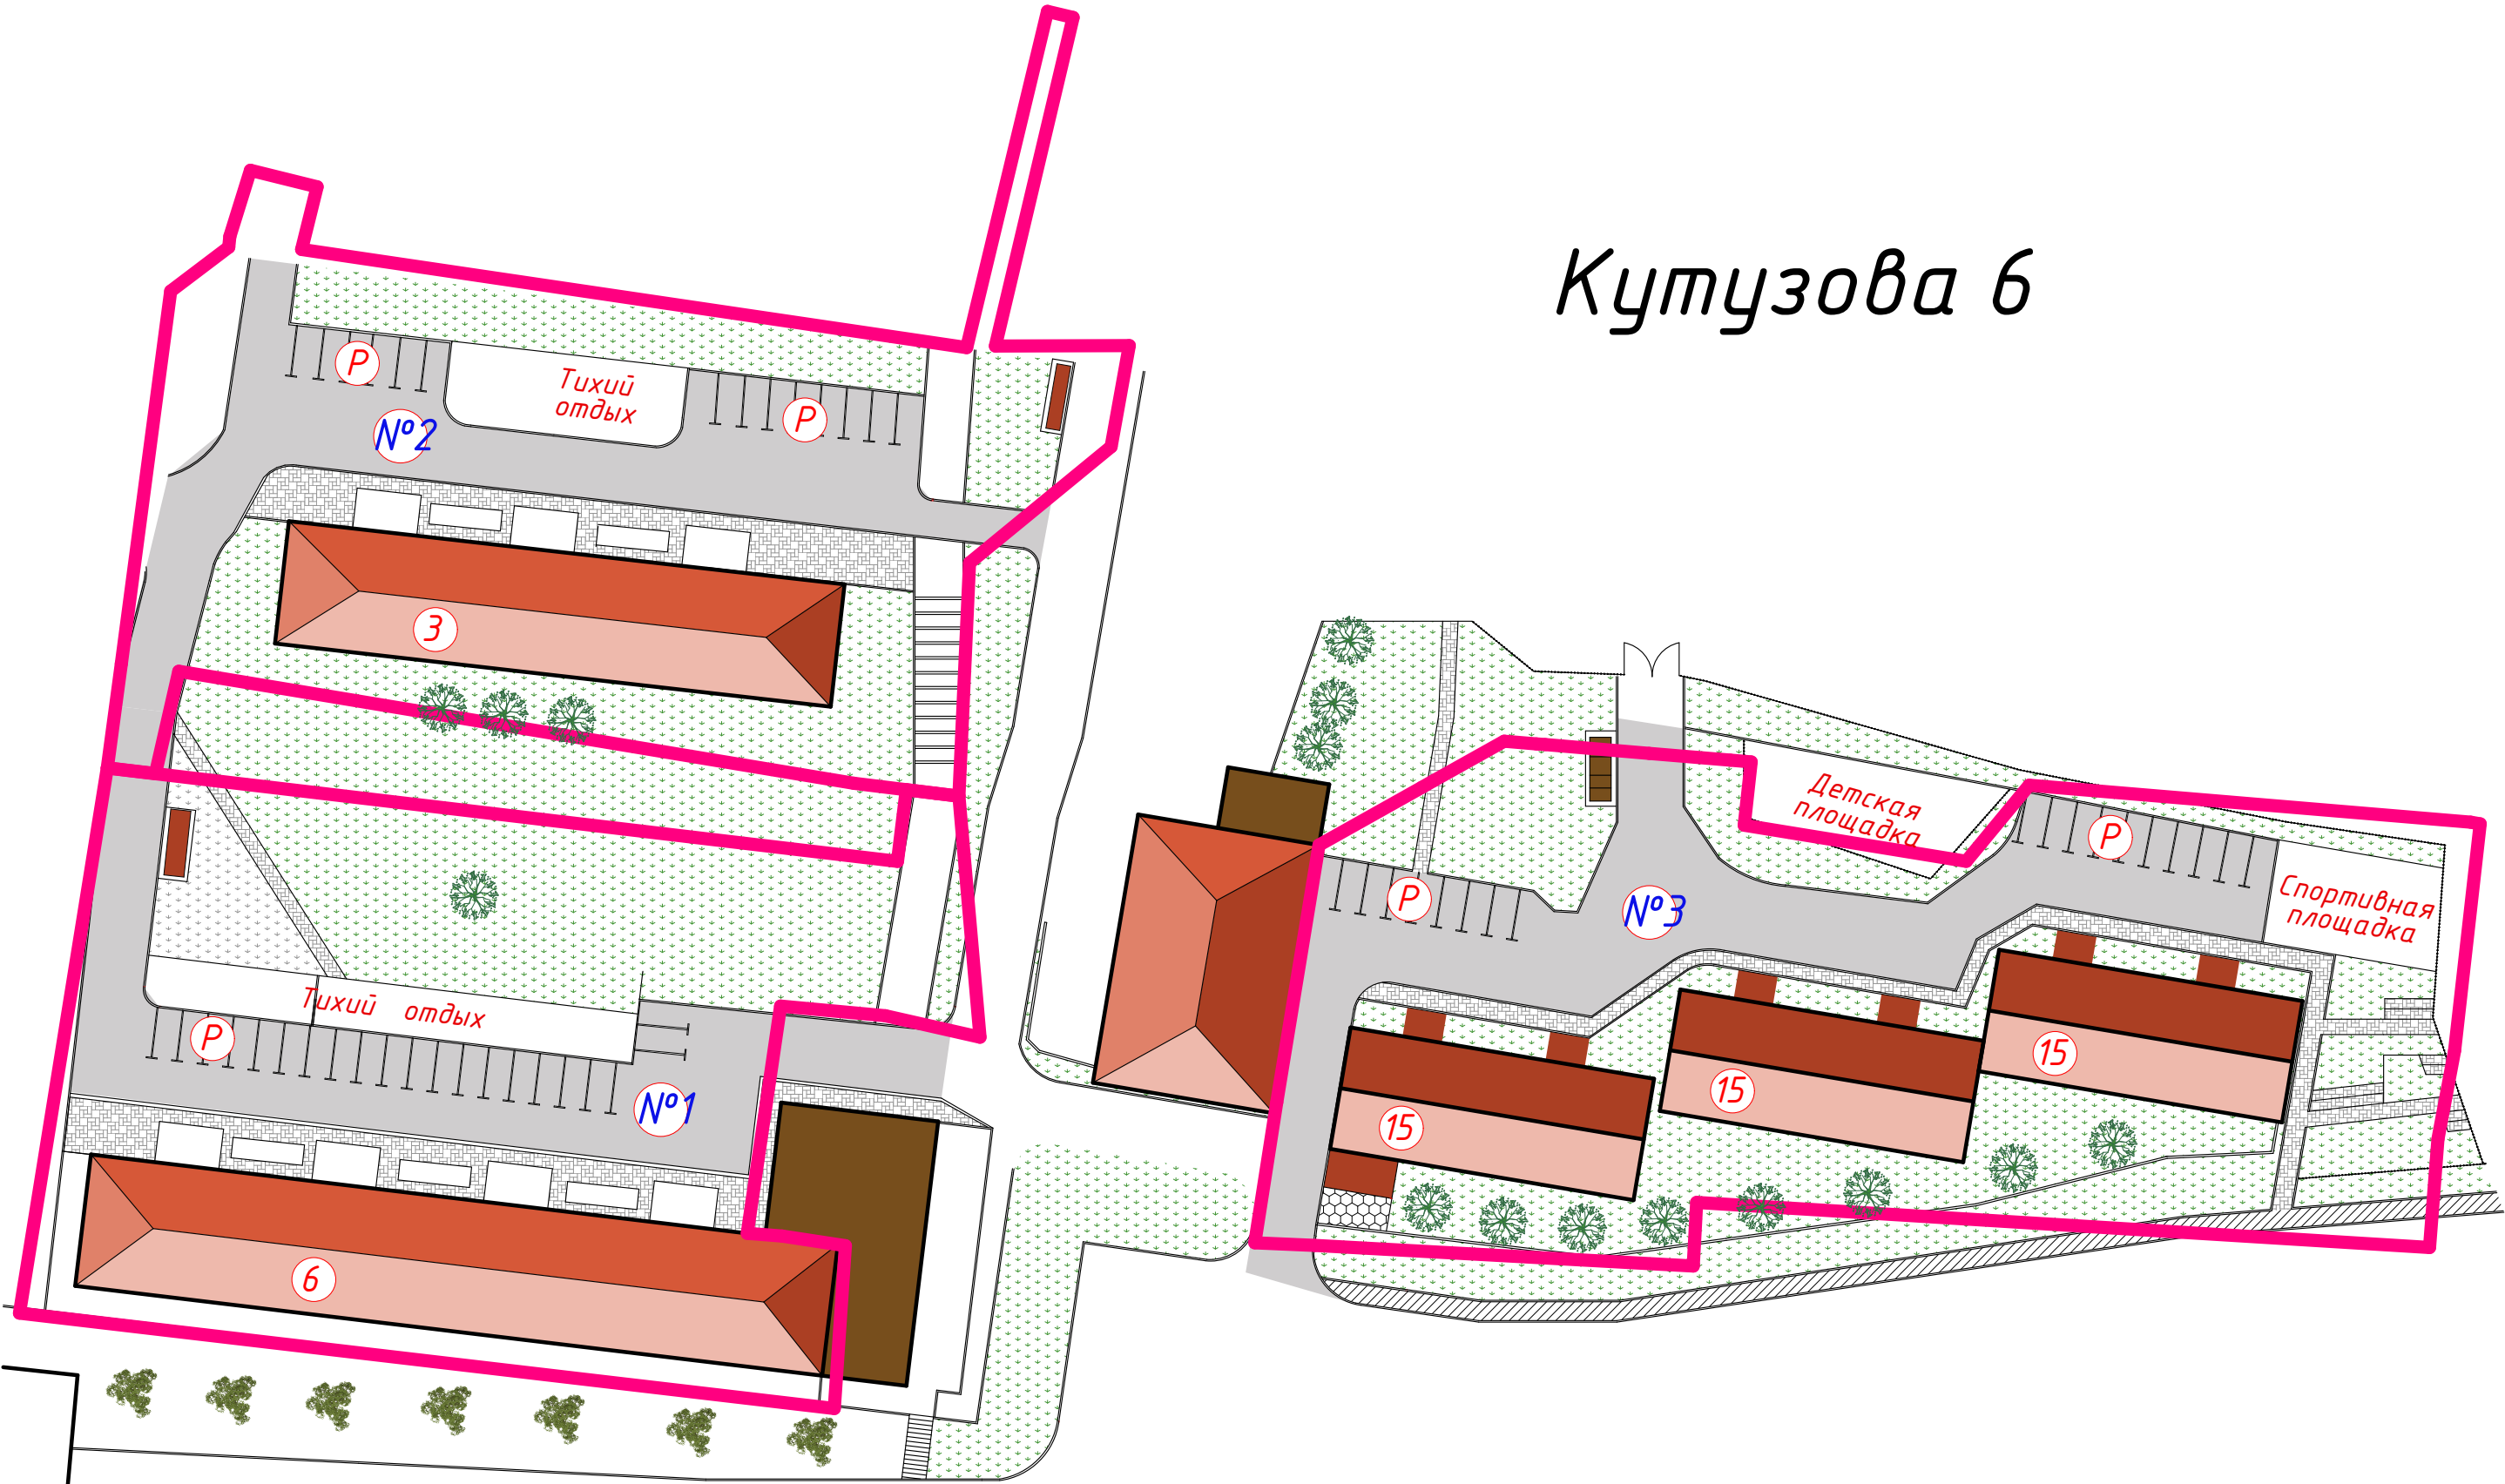

- №1 Кутузова 6
- №2 Кутузова 3
- №3 Суворова 15


						0307-21 ГП			
						г. Тулун, ул. Кутузова 6			
Изм	Кол.у	Лист	№ док	Подпись	Дата	Благоустройство придомовой территории жилого дома по адресу: ул. Кутузова 6, г. Тулун, Иркутская обл.	Стадия	Лист	Листов
ГИП							Р	2	11
Разраб.		Шариков							
Н.контроль		Дурницкая							
						Генплан.	Управление по строительству и благоустройству города		

СОГЛАСОВАНО:


Взамен инв. N

Подпись и дата

Инв. N подл.

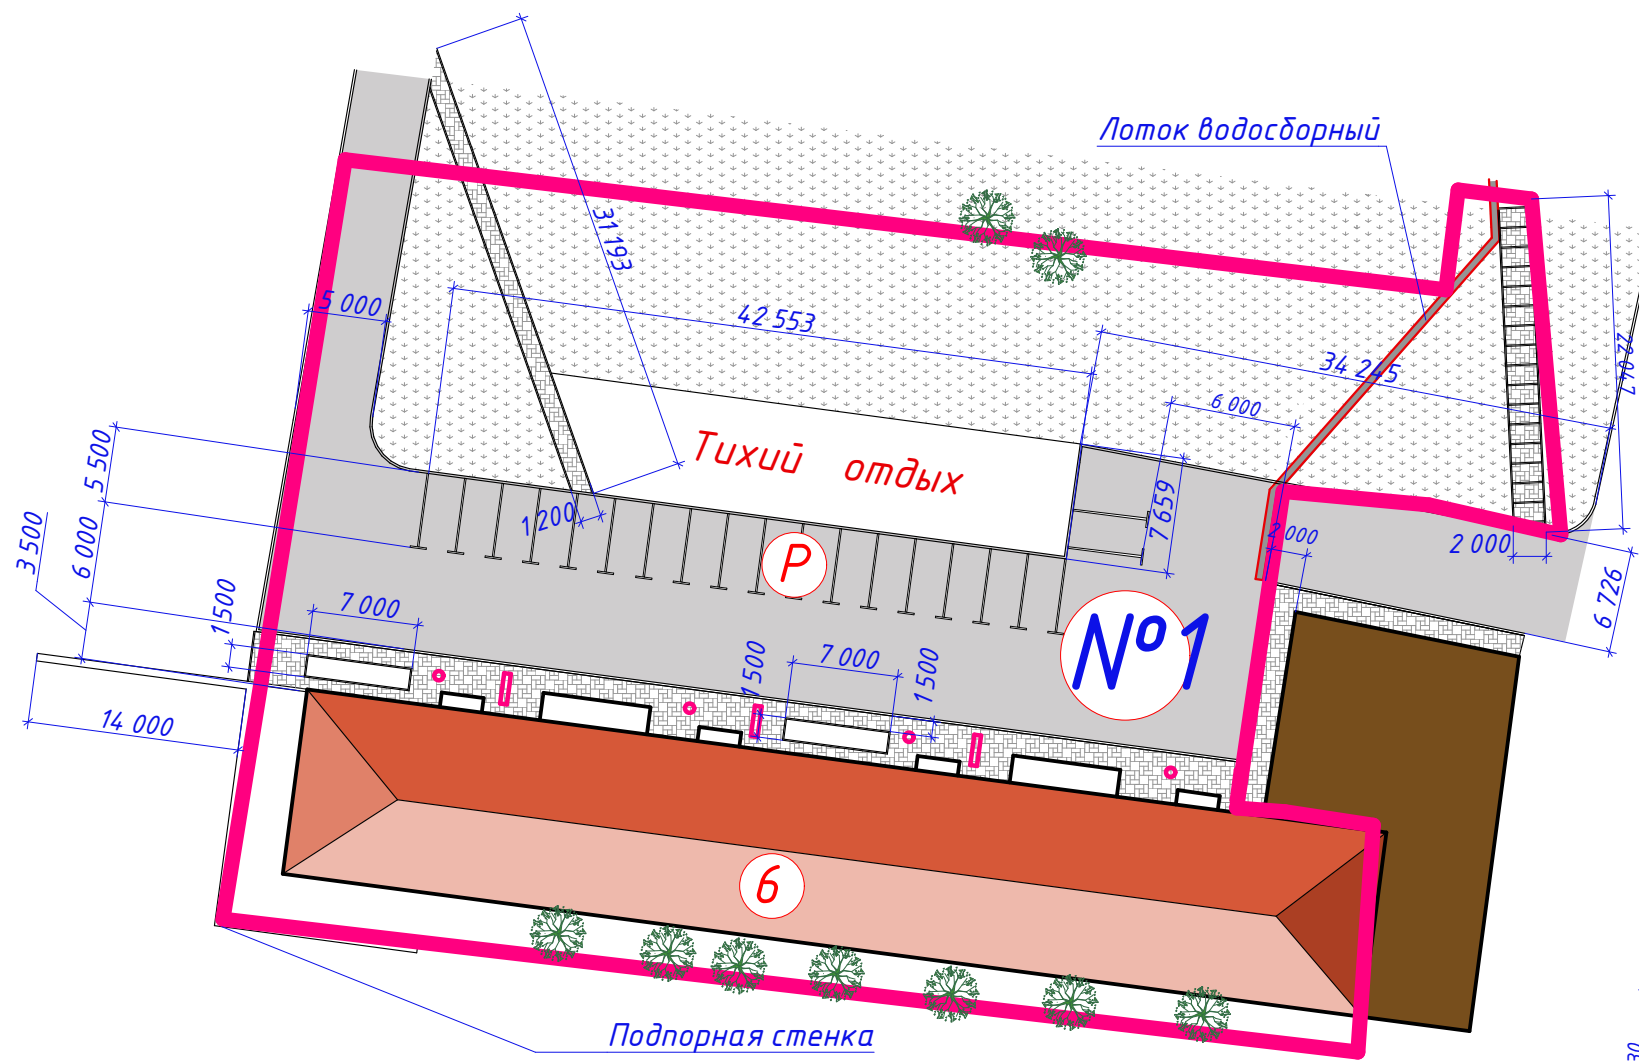

Проектируемые проезды

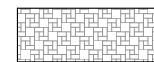

Проектируемые тротуары

№1




Номер придомовой территории



Границы придомовой территории кадастровые



Скамейки урны

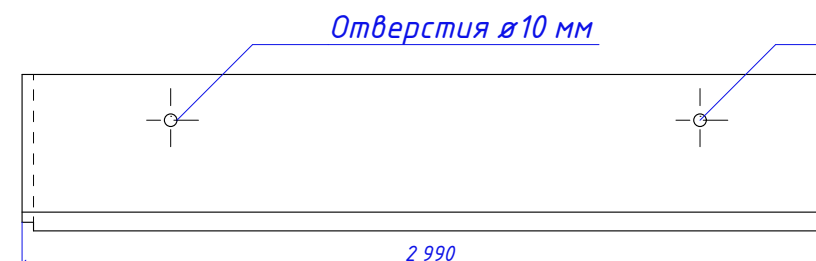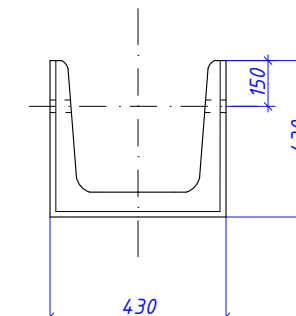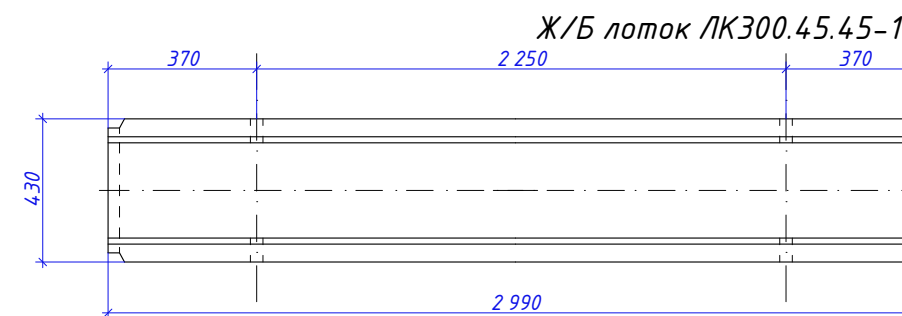

Отверстия $\varnothing 10$ мм

Кутузова 6.

Придомовая территория № 1

Условные обозначения	Наименования	Площадь покрытий м^2	Площадь покрытий в смете м^2	Бордюр из бортового камня		Перевыполнение м^2
				Тип	Погонные метры	
	Дороги, проезды	1 134	1 134	БР 100х30х15	248	
	Тротуары, пандусы	295,8	295,8	БР 100х20х8	147	


Придомовая территория № 1 (Кутузова 6).

Поз.	Наименования	В границах благоустройства территории	
		Количество (м^2)	% к участку
1	Площадь отвода участка	3 724,54	
2	Площадь в границах благоустройства	3 724,54	100
3	Площадь покрытий	1 429,8	38


№ п/п	Наименование	Количество	Ед. изм.	Примечания
1	2	3	4	5
1	Лоток ЛК300.45.45-1	11	шт.	

0307-21 ГП					
г. Тулун, ул. Кутузова 6					
Изм	Кол.у	Лист	№ док	Подпись	Дата
ГИП					
Разраб.	Шарилов				
Н.контроль	Дурницкая				
Придомовые территории				Стадия	Лист
				Р	3
				Листов	11
				Управление по строительству и благоустройству города	




Устройство тротуаров.

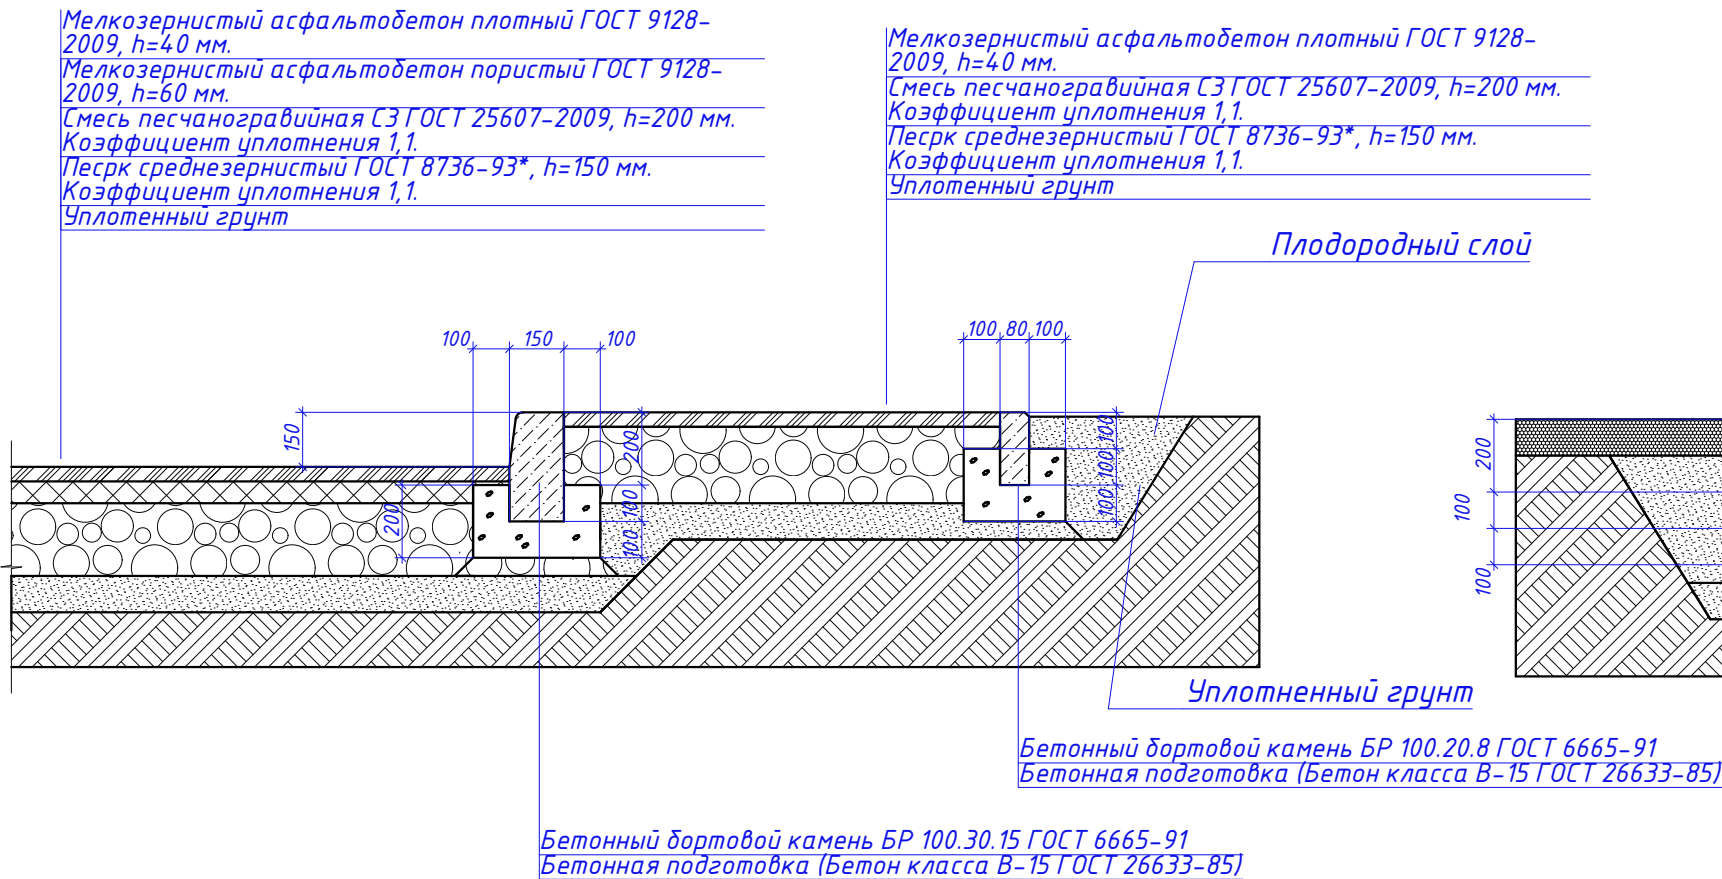

Устройство дорожных покрытий.

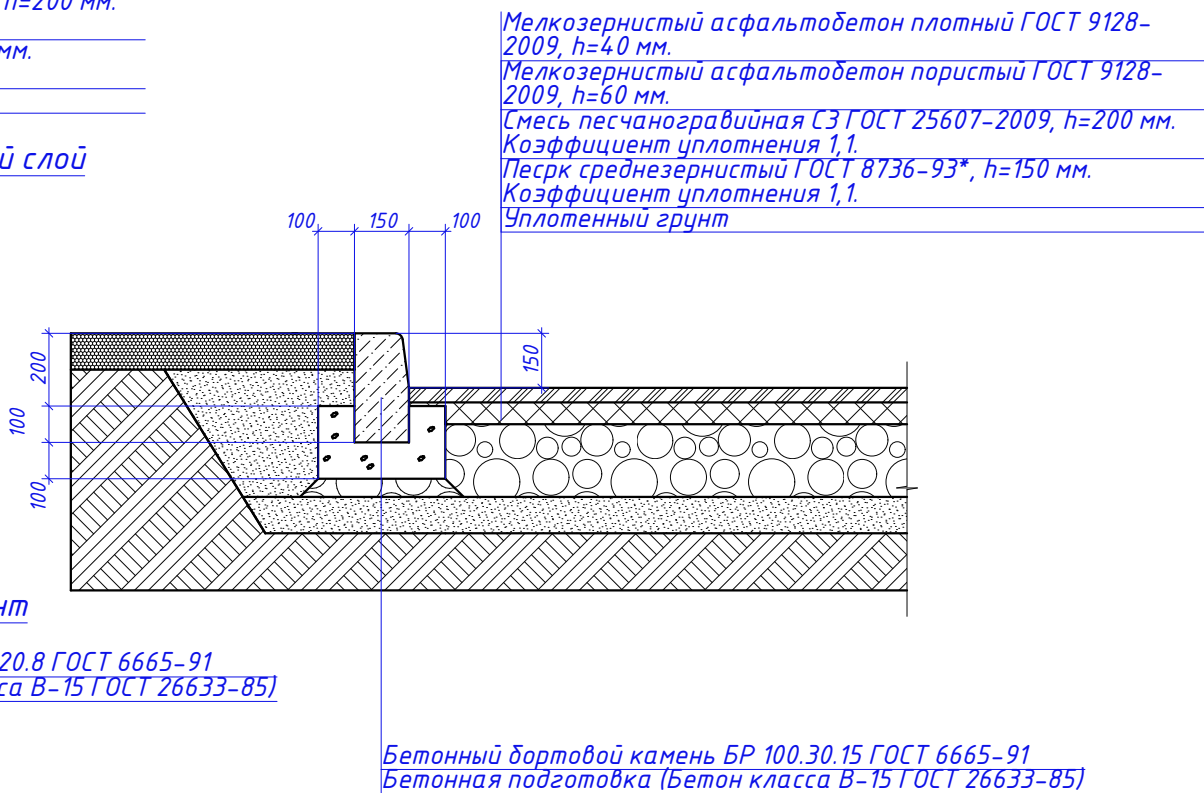

Малые архитектурные формы.

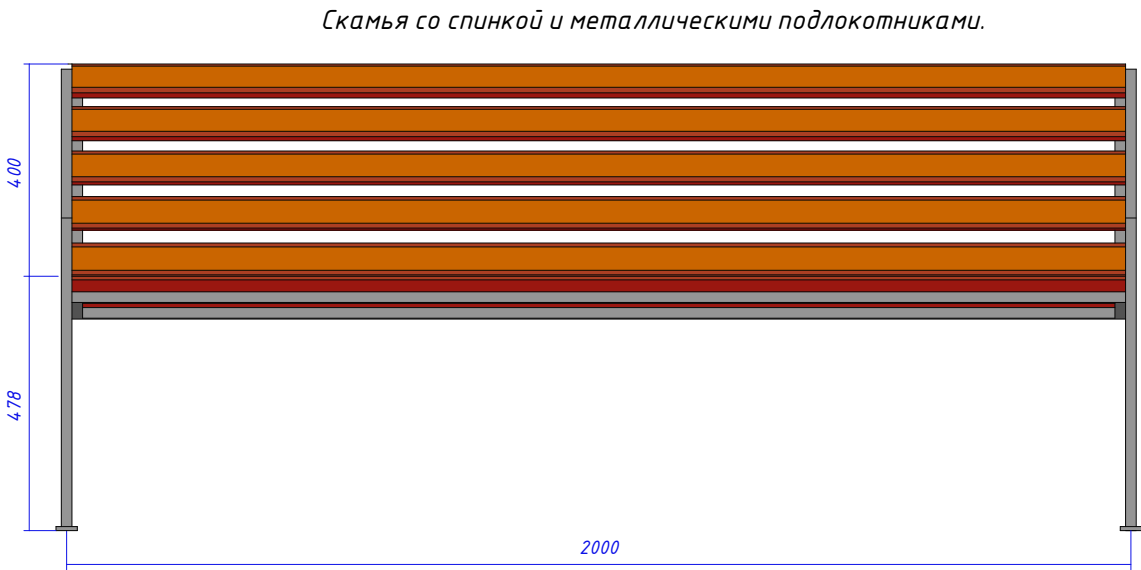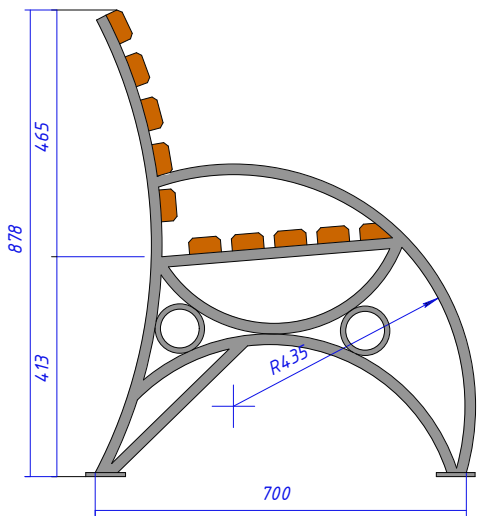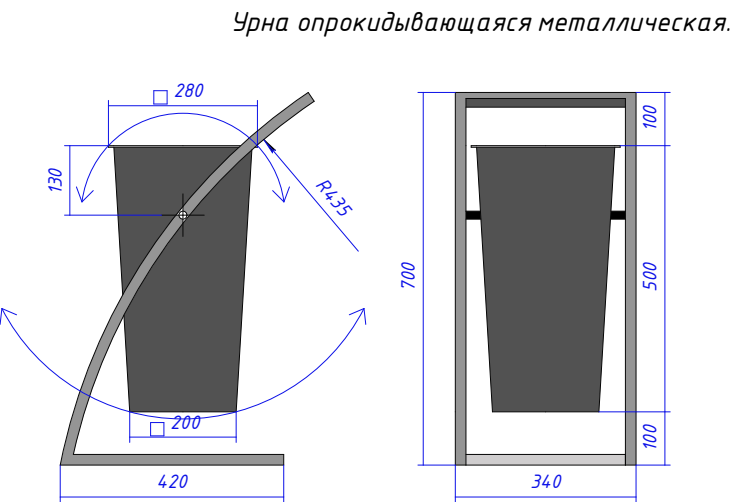

№ п/п	Наименование	Количество	Ед. изм.	Примечания
1	2	3	4	5
1	Скамья металлическая	4	шт.	
2	Урна опрокидывающаяся	4	шт.	
3				
4				

						0307-21 ГП			
						г. Тулун, ул. Кутузова 6			
Изм	Кол.у	Лист	№ док	Подпись	Дата	Благоустройство придомовой территории жилого дома по адресу: ул. Кутузова 6, г. Тулун, Иркутская обл.	Стадия	Лист	Листов
ГИП							Р	4	11
Разраб.		Шариков							
Н.контроль		Дурницкая							
						Элементы благоустройства	Управление по строительству и благоустройству города		

Кутузова 6.

Спецификация элементов уличного освещения.

№ п/п	Наименование и технические характеристики	Тип, марка, обозначение документа, опросного листа	Код оборудования, изделия, материала	Завод изготовитель	Единицы измерения	Количество	Масса единицы, кг.	Примечания
1	2	3	4	5	6	7	8	9
1	Светильник уличный		U 140-63-TE-145-CG-65-L00-K			4		штук
2	Кронштейн "Переход"		1. K1-1,5-1,5-ф3-ц			4		штук
3	Труба гофрированная ø20 мм.		ПВХ - IEK			20		метров
4	Провод самонесущий		СИП 4 2х16-0,6/1			65		метров
5	Кабель силовой		ВВГ нг 1,5х3			20		метров
6	Зажим ответвительный		P3-95			8		штук
7	Колпачки герметичные		CE 6.35			4		штук
8	Хомут стяжной		E778			8		штук
9	Болты с гайками строительные		-			4		килограмм
10	Зажим ответвительный		P 645			8		штук
11	Зажим анкерный		DN 123			8		штук
12	Коробка универсальная		УК-П			4		штук
13	Фотореле		ФР-75А			1		штук

Условные обозначения:


Уличный светильник с кронштейном




Светильник U 140-63-TE-145-CG-65-L00-K




						0307-21 ГП			
						г. Тулун, ул. Кутузова 6			
Изм	Кол.у	Лист	№ док	Подпись	Дата	Благоустройство придомовой территории жилого дома по адресу: ул. Кутузова 6, г. Тулун, Иркутская обл.	Стадия	Лист	Листов
ГИП							Р	5	11
Разраб.		Шариков							
Н.контроль		Дурницкая							
						Уличное освещение.	Управление по строительству и благоустройству города		

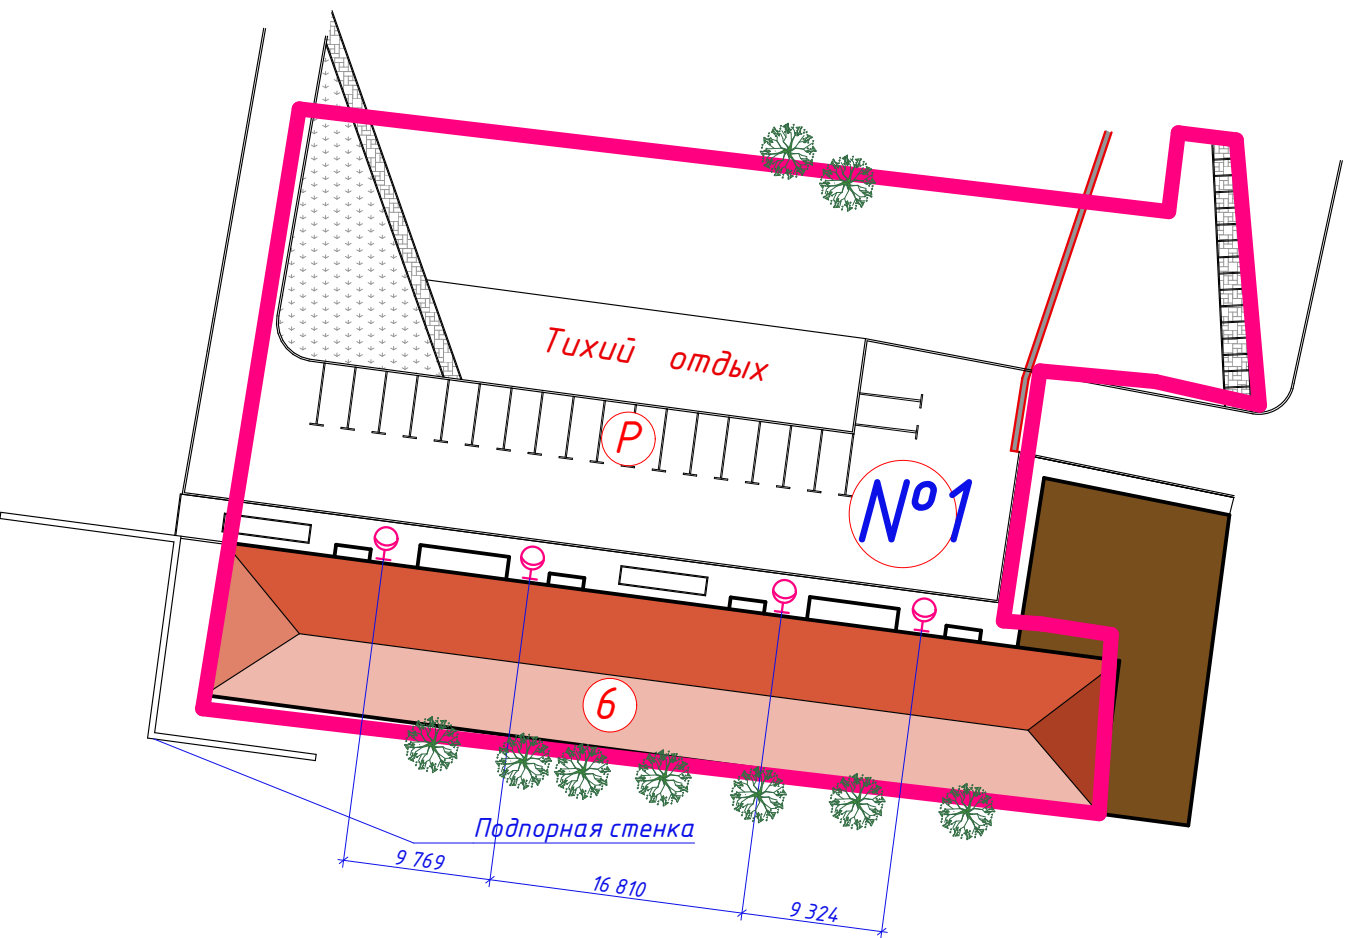

Кронштейн для светодиодного консольного светильника.

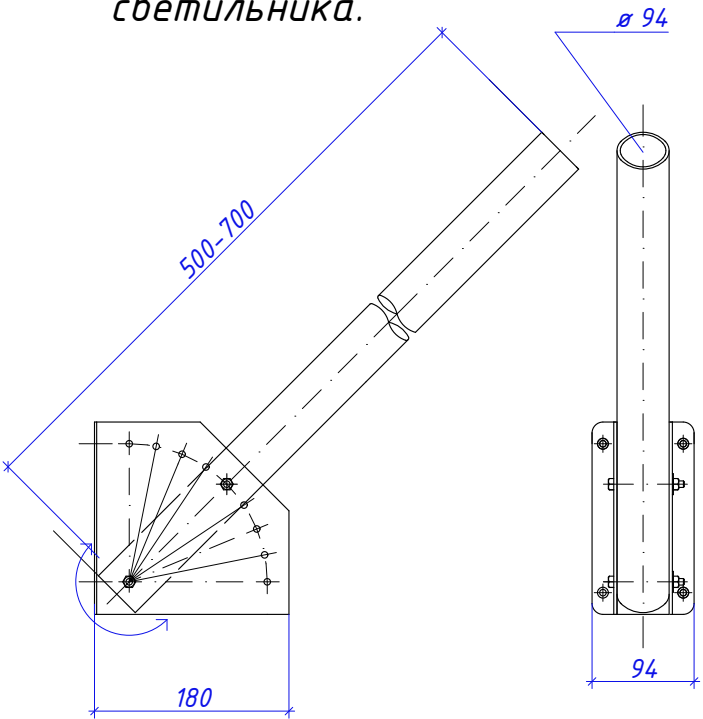


Кутузова 6

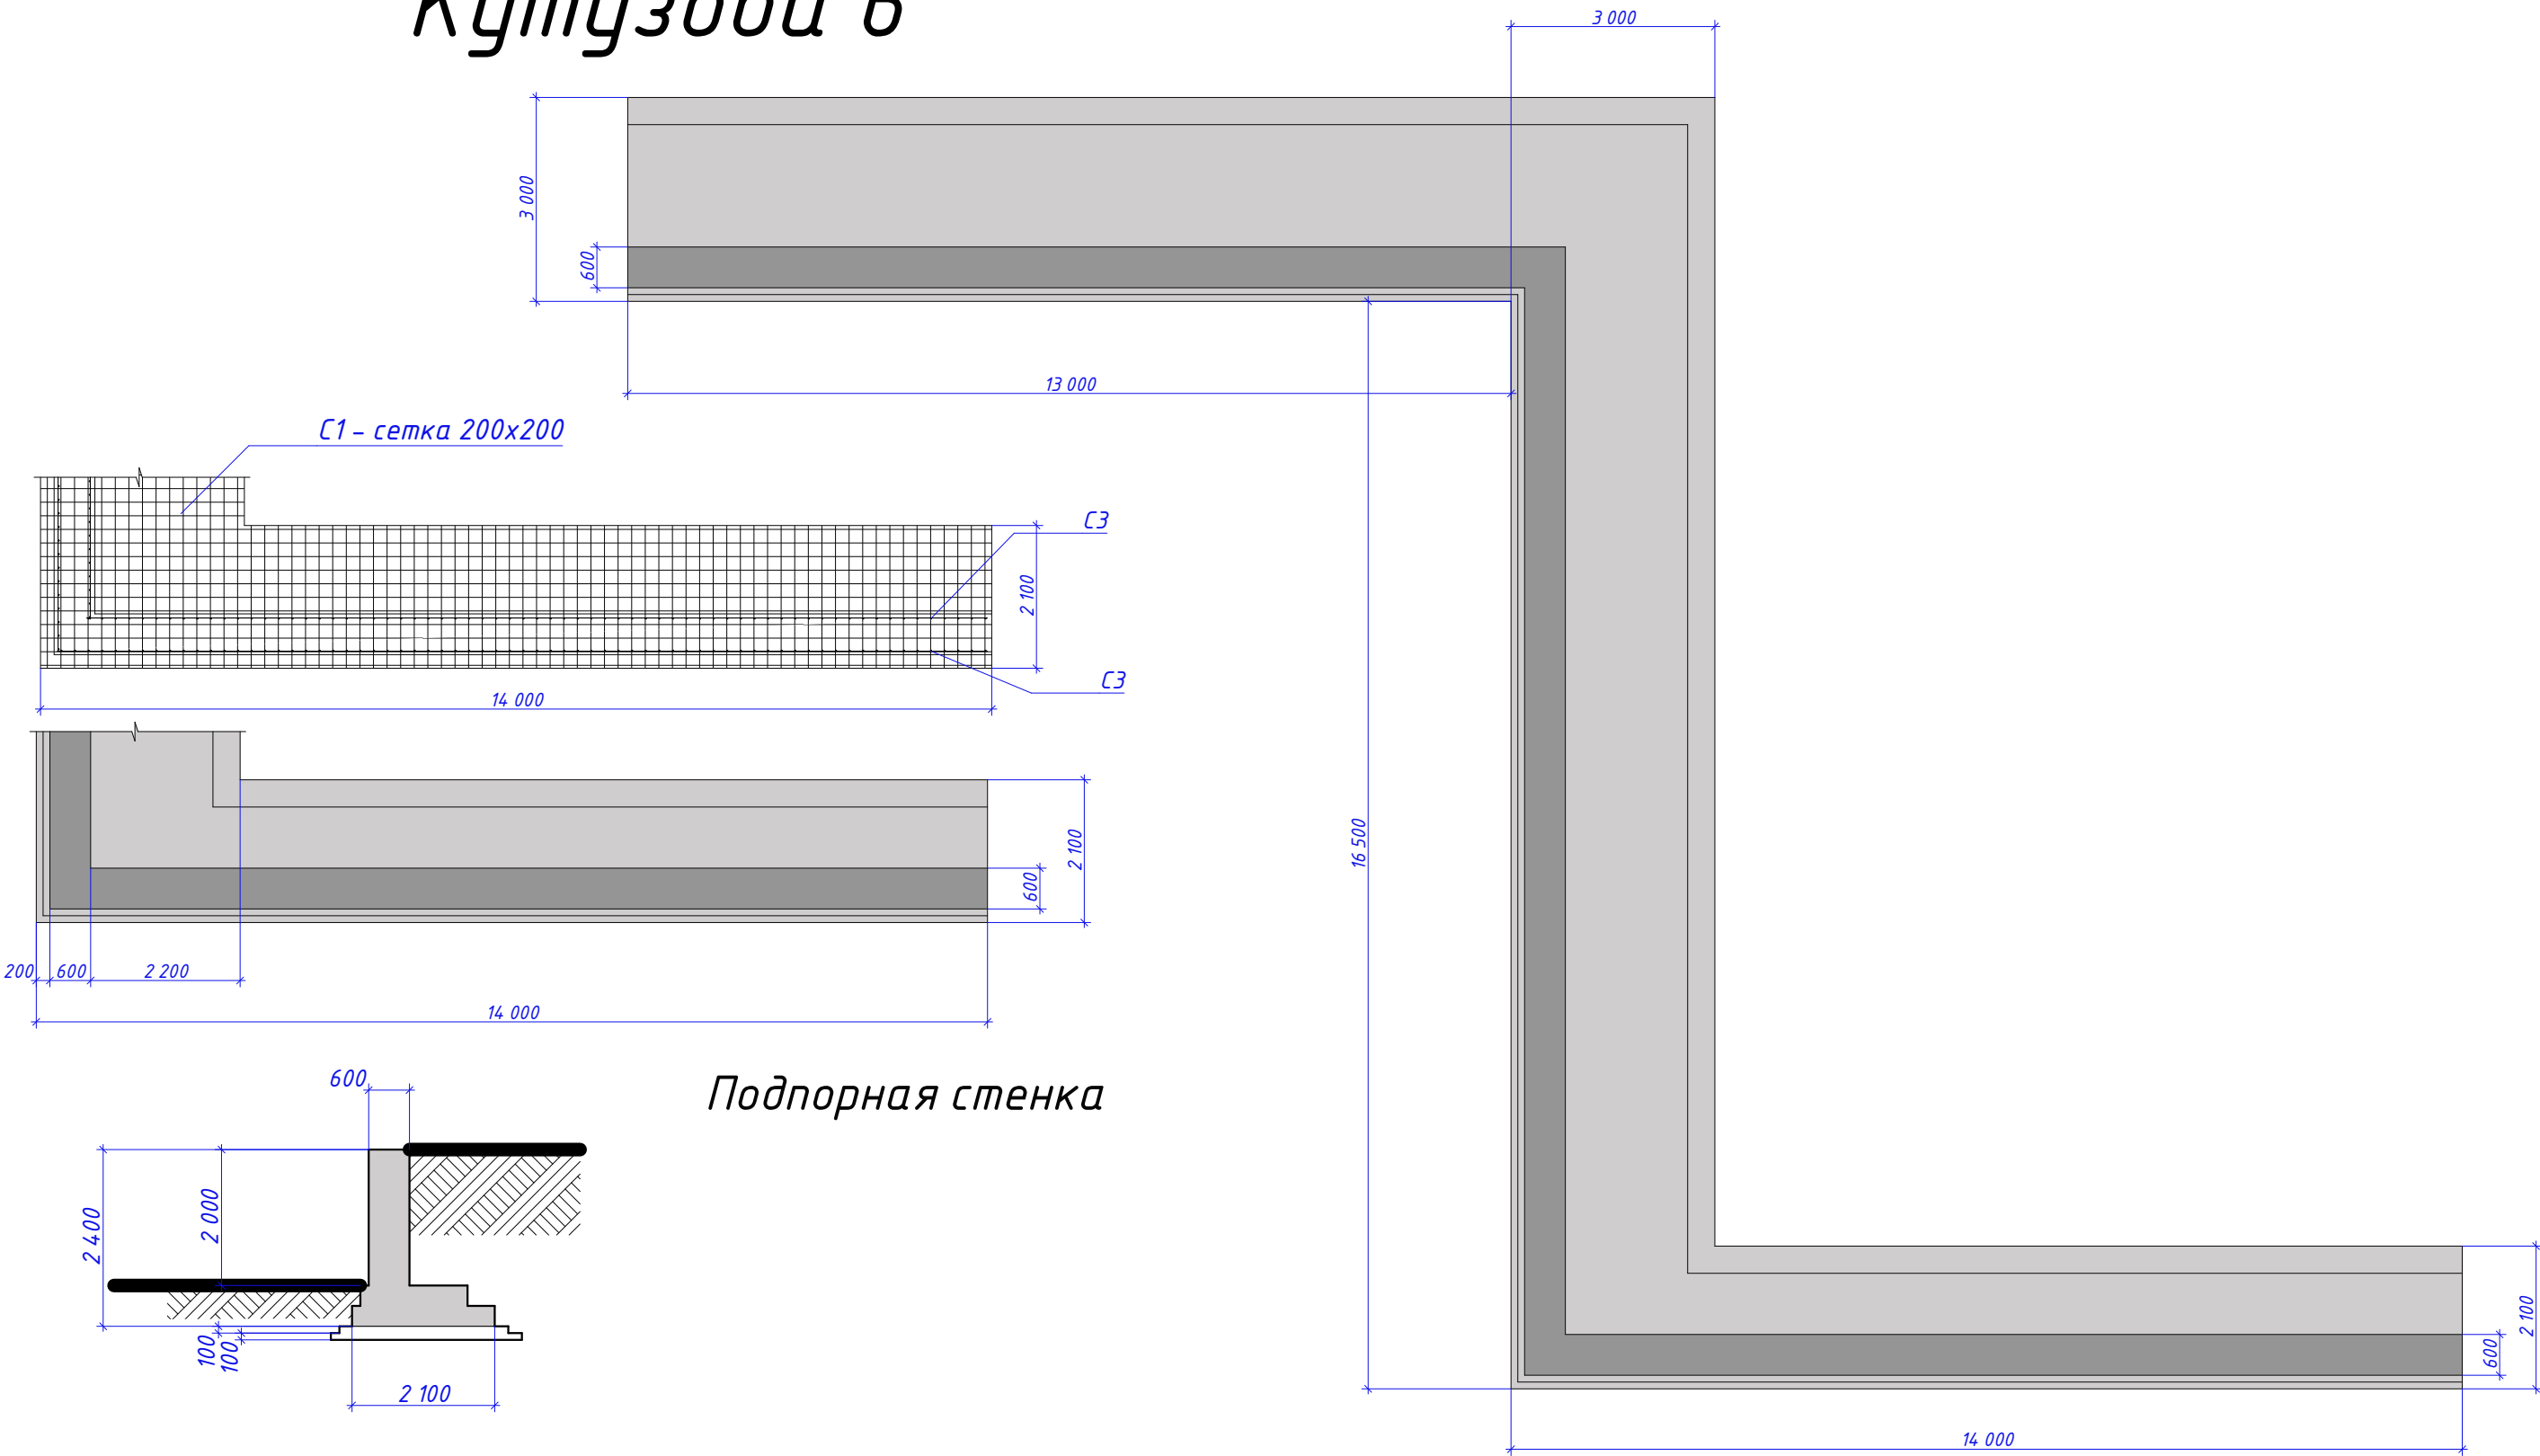

Подпорная стенка

						0307-21 ГП			
						г. Тулун, ул. Кутузова 6			
Изм	Кол.у	Лист	№ док	Подпись	Дата	Благоустройство придомовой территории жилого дома по адресу: ул. Кутузова 6, г. Тулун, Иркутская обл.	Стадия	Лист	Листов
ГИП							Р	6	11
Разраб.		Шариков							
Н.контроль		Дурницкая							
						Подпорная стенка.	Управление по строительству и благоустройству города		

Кутузова 6

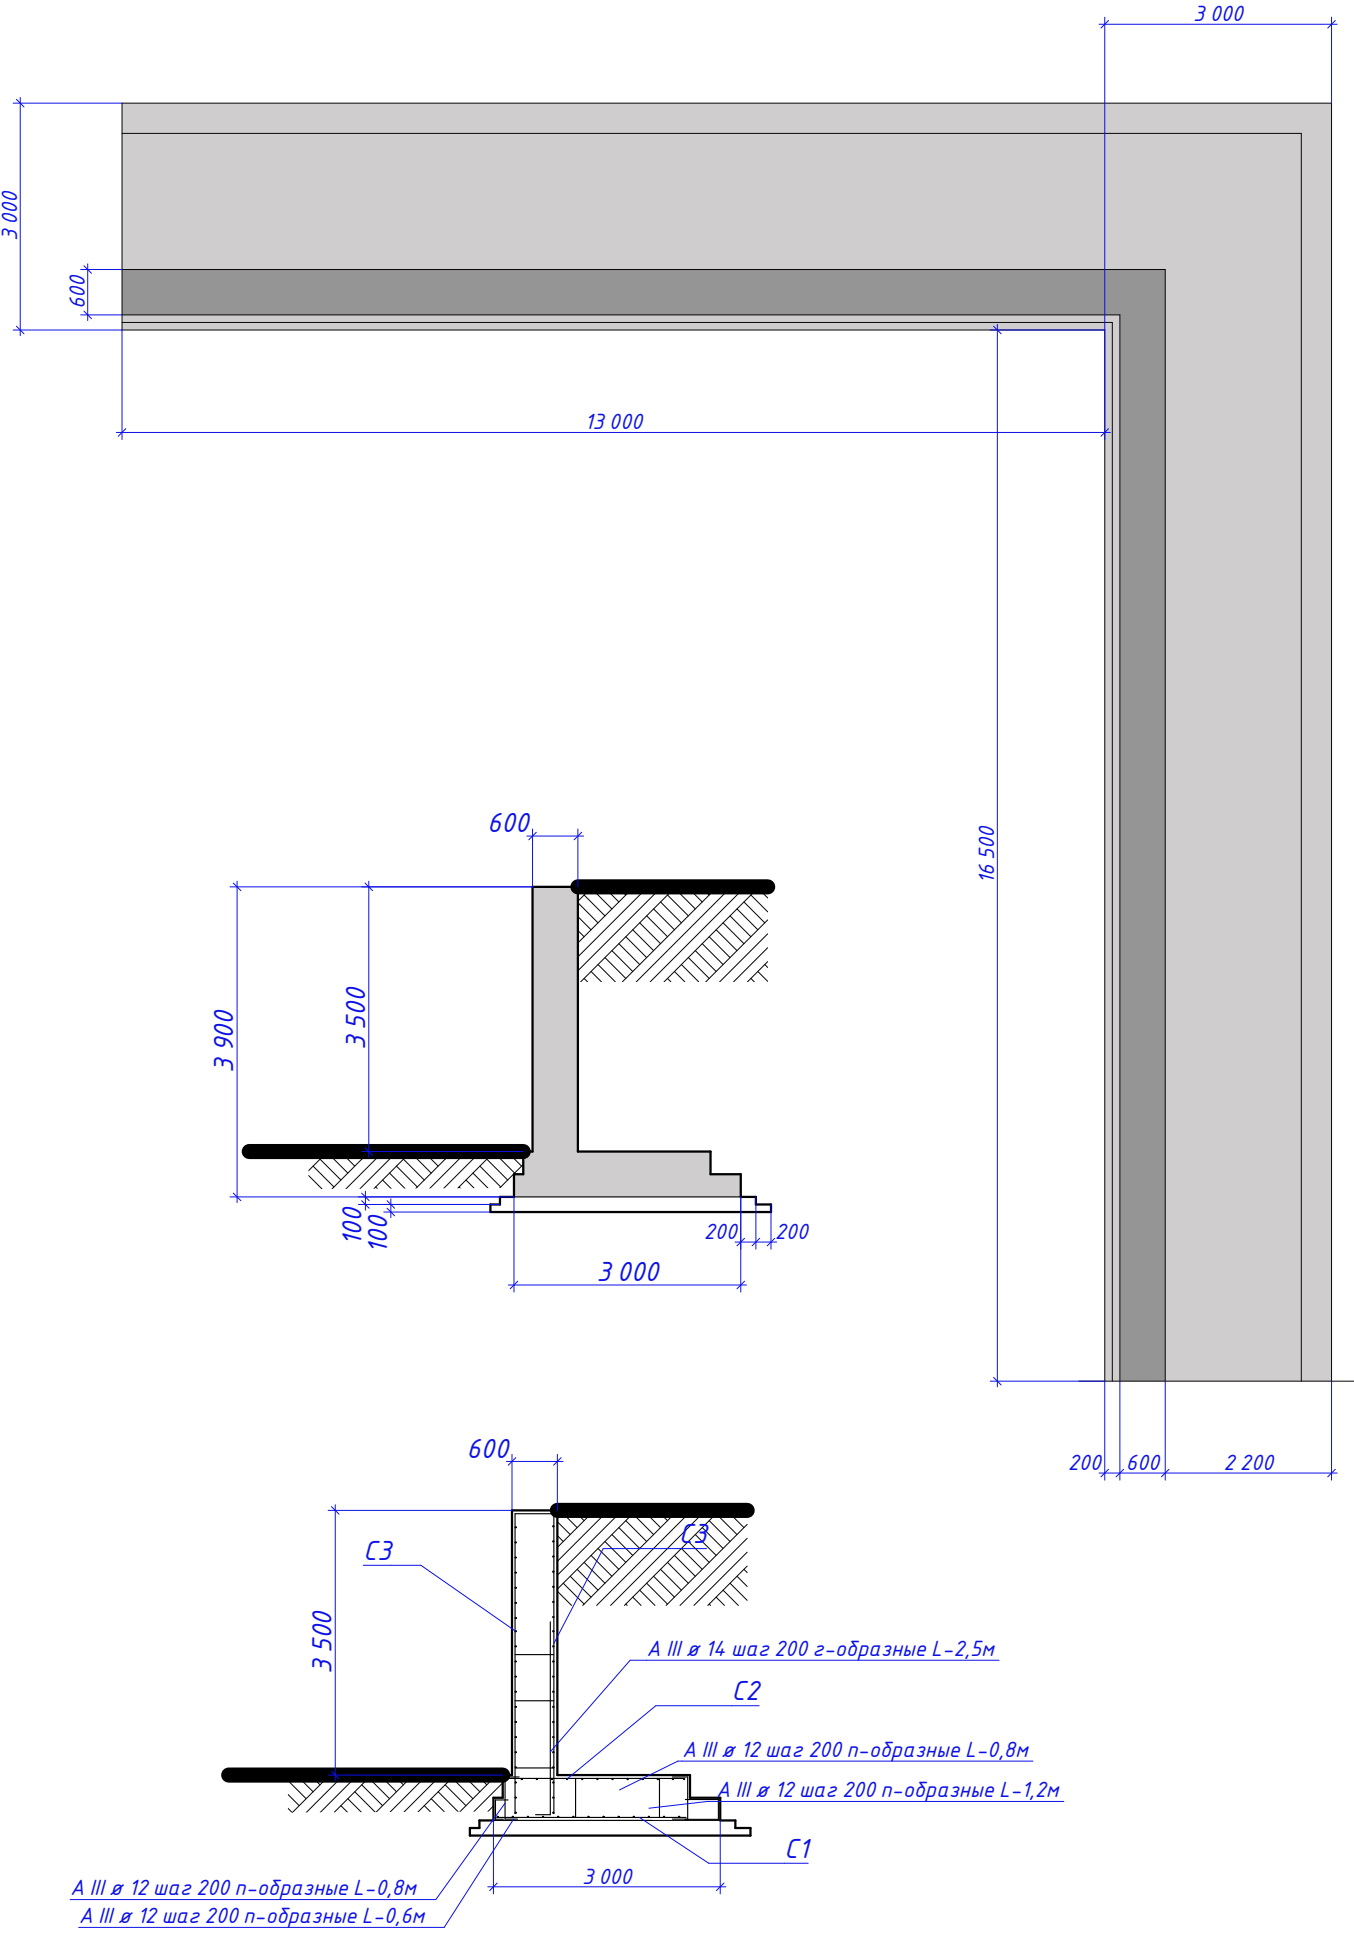

Марка, поз.	Обозначение	Наименование	Количество м.	Масса	Пример
С1 – С3	ГОСТ 5781-82	А (500)С – ø14	2 991 м.п.	3 619кг.	Общее количество
С2	ГОСТ 5781-82	А (500)С – ø12	964 м.п.	856 кг.	Общее количество
	ГОСТ 5781-82	А (500)С – ø10	824 м.п.	508,4 кг.	Общее количество

Подпорная стенка

№ п/п	Наименование	Количество	Ед. изм.	Примечания
1	2	3	4	5
1	Бетон В 25	144,47	м ³	
2	Щебень	30,82	м ³	
3				
4				

						0307-21 ГП			
						г. Тулун, ул. Кутузова 6			
Изм	Кол.у	Лист	№ док	Подпись	Дата	Благоустройство придомовой территории жилого дома по адресу: ул. Кутузова 6, г. Тулун, Иркутская обл.	Стадия	Лист	Листов
ГИП							Р	7	11
Разраб.	Шариков								
Н.контроль	Дурницкая					Подпорная стенка.		Управление по строительству и благоустройству города	

Инв. N подл.



						0307-21 ГП				
						г. Тулун, ул. Кутузова 6				
Изм	Кол.у	Лист	№ док	Подпись	Дата					
ГИП						Благоустройство придомовой территории жилого дома по адресу: ул. Кутузова 6, г. Тулун, Иркутская обл.		Стадия	Лист	Листов
Разраб.		Шариков						Р	8	11
Н.контроль		Дурницкая								
						Дорожка – спуск.		Управление по строительству и благоустройству города		