


БЛАГОУСТРОЙСТВО ПРИДОМОВЫХ ТЕРРИТОРИЙ

РАБОЧАЯ ДОКУМЕНТАЦИЯ ГЕНЕРАЛЬНЫЙ ПЛАН




Благоустройство придомовой территории жилого дома №27
в микрорайоне Угольщиков в г.Тулуне Иркутской области


г.Тулун
2019г.

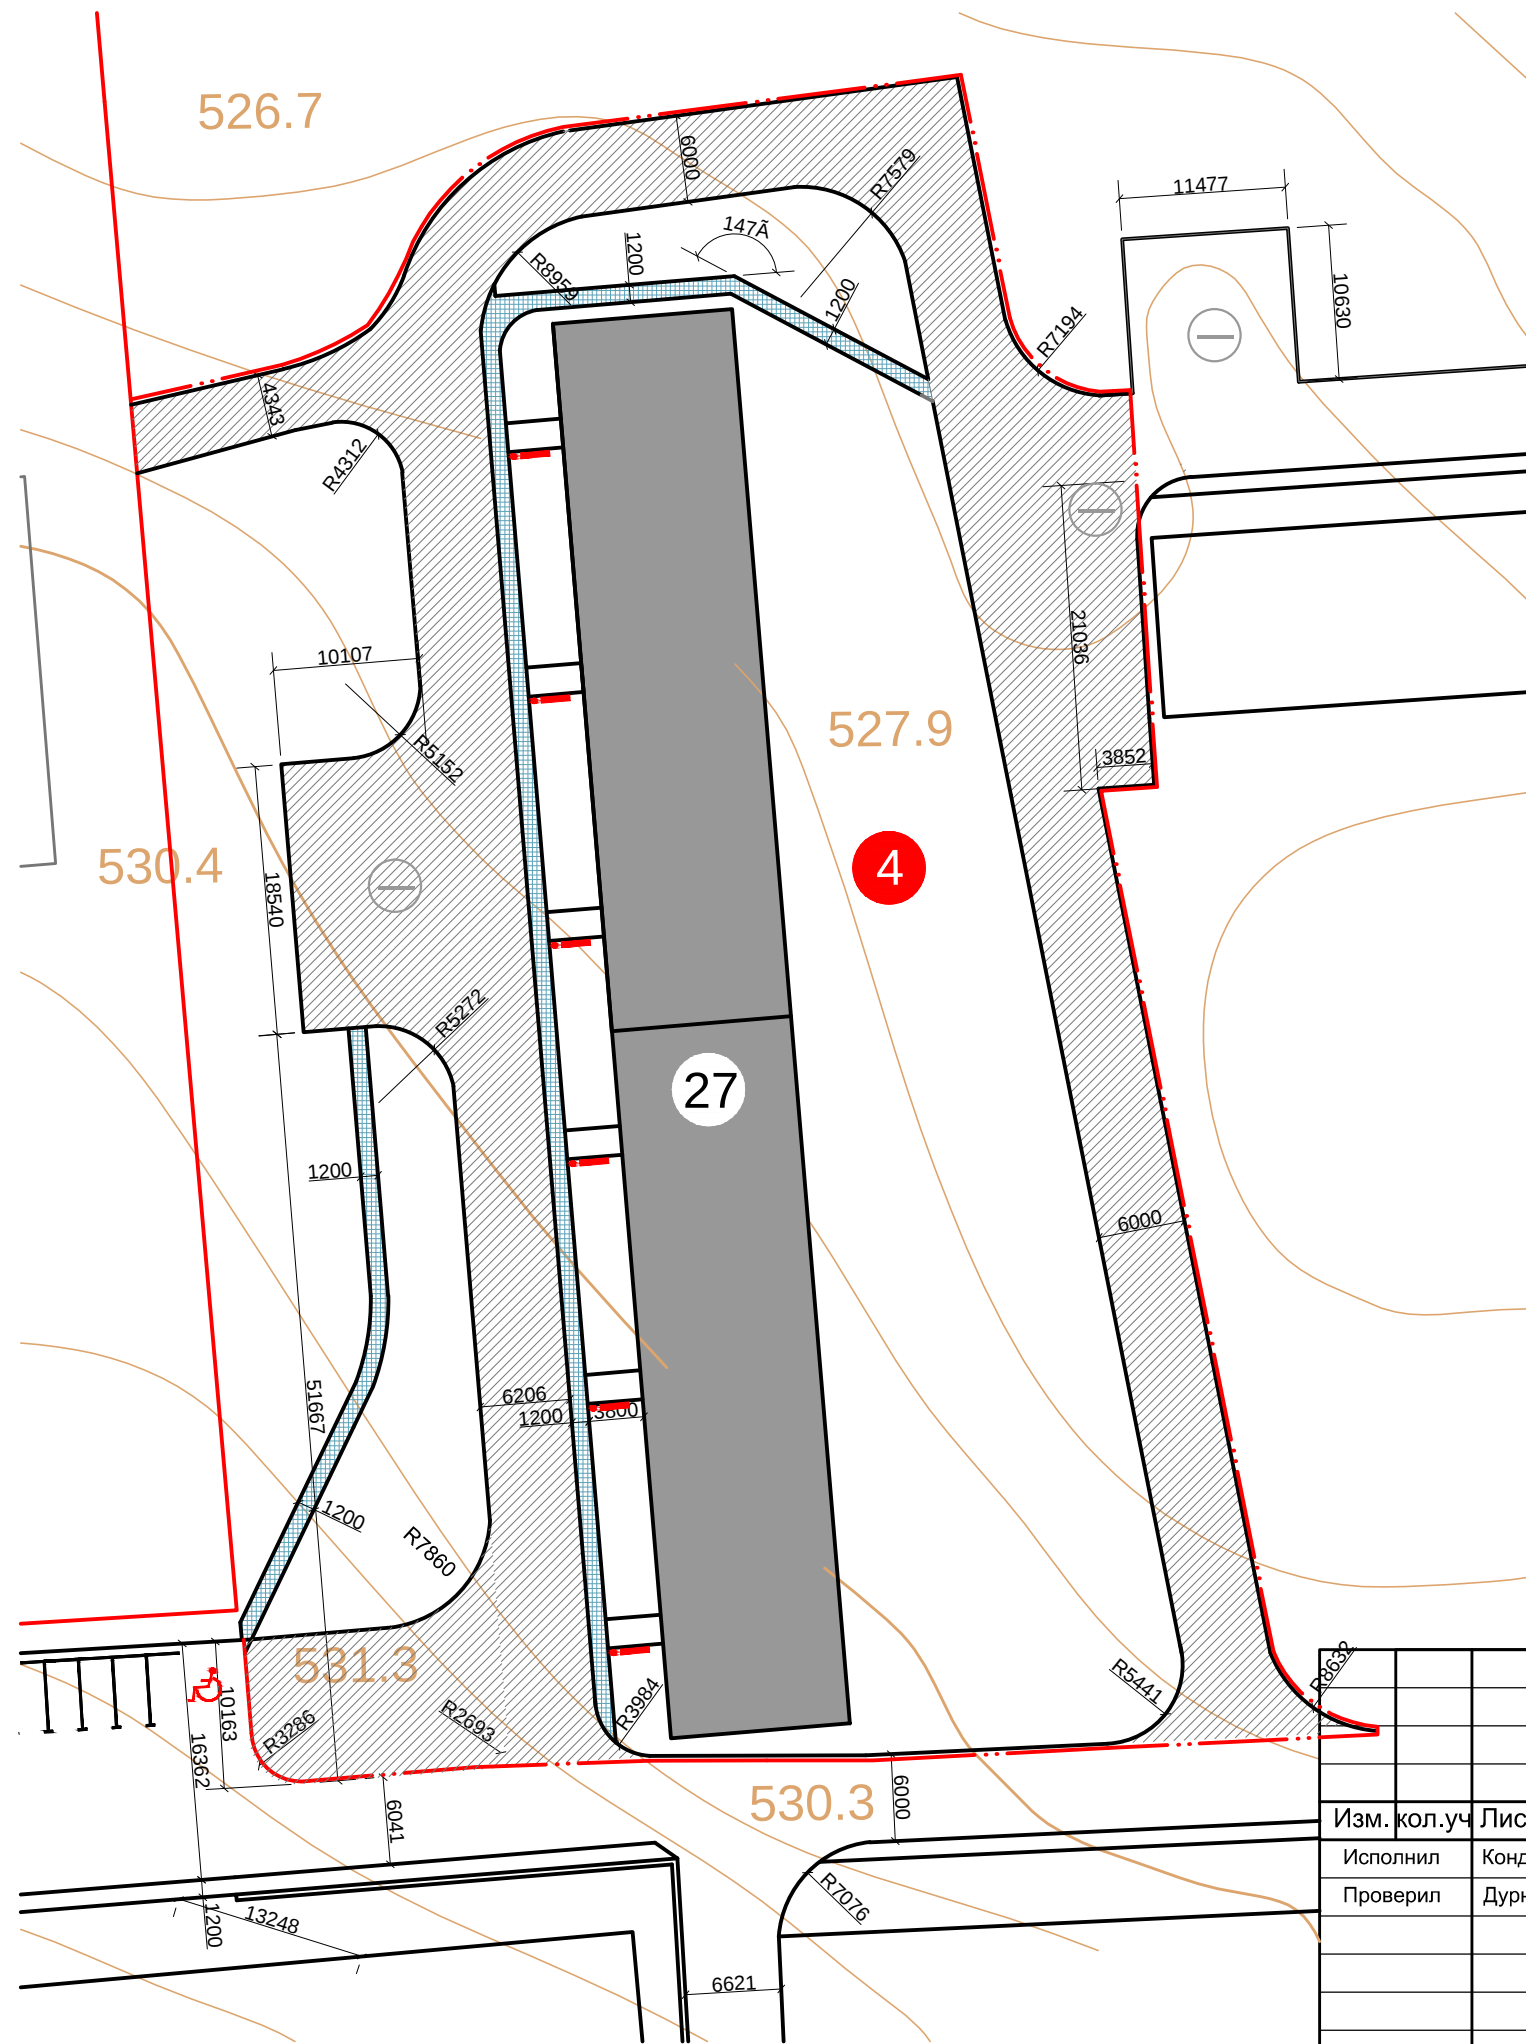


Баланс благоустраиваемой территории				
Придомовая территория №4 (микрорайон Угольщиков, д.27)				
Условные обознач.	4 Наименование	Площадь покрытия м²	Бордюр из бортового камня	
			Тип	пог.м.
	Дороги, проезды, парковки	2025	Бр100 30.15	555
	Тротуары, пандусы	212	Бр100 20,8	300
Поз.	Наименование	В границах благоустроенной территории		
		Кол-во м²	% к участку	
1	Площадь отвода участка	7224,9		
2	Площадь в границах благоустройства	7224,9	100	
3	Площадь покрытий	2237	30,96	

Ведомость (МАФ) малых архитектурных форм			
Поз.	Наименование	Кол-во шт.	Примечание
	Парковая скамейка с металлич. основанием	6	
	Урна	6	

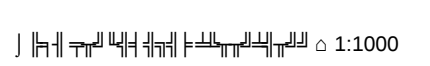						0110-19ГП			
						г.Тулун, микрорайон Угольщиков			
Изм.	кол.уч	Лист	№ док	Подпись	Дата		Стадия	Лист	Листов
Исполнил		Кондрашенко					Р	1	4
Проверил		Дурницкая					Отдел развития городской среды Комитета жилищно-коммунального хозяйства администрации городского округа		

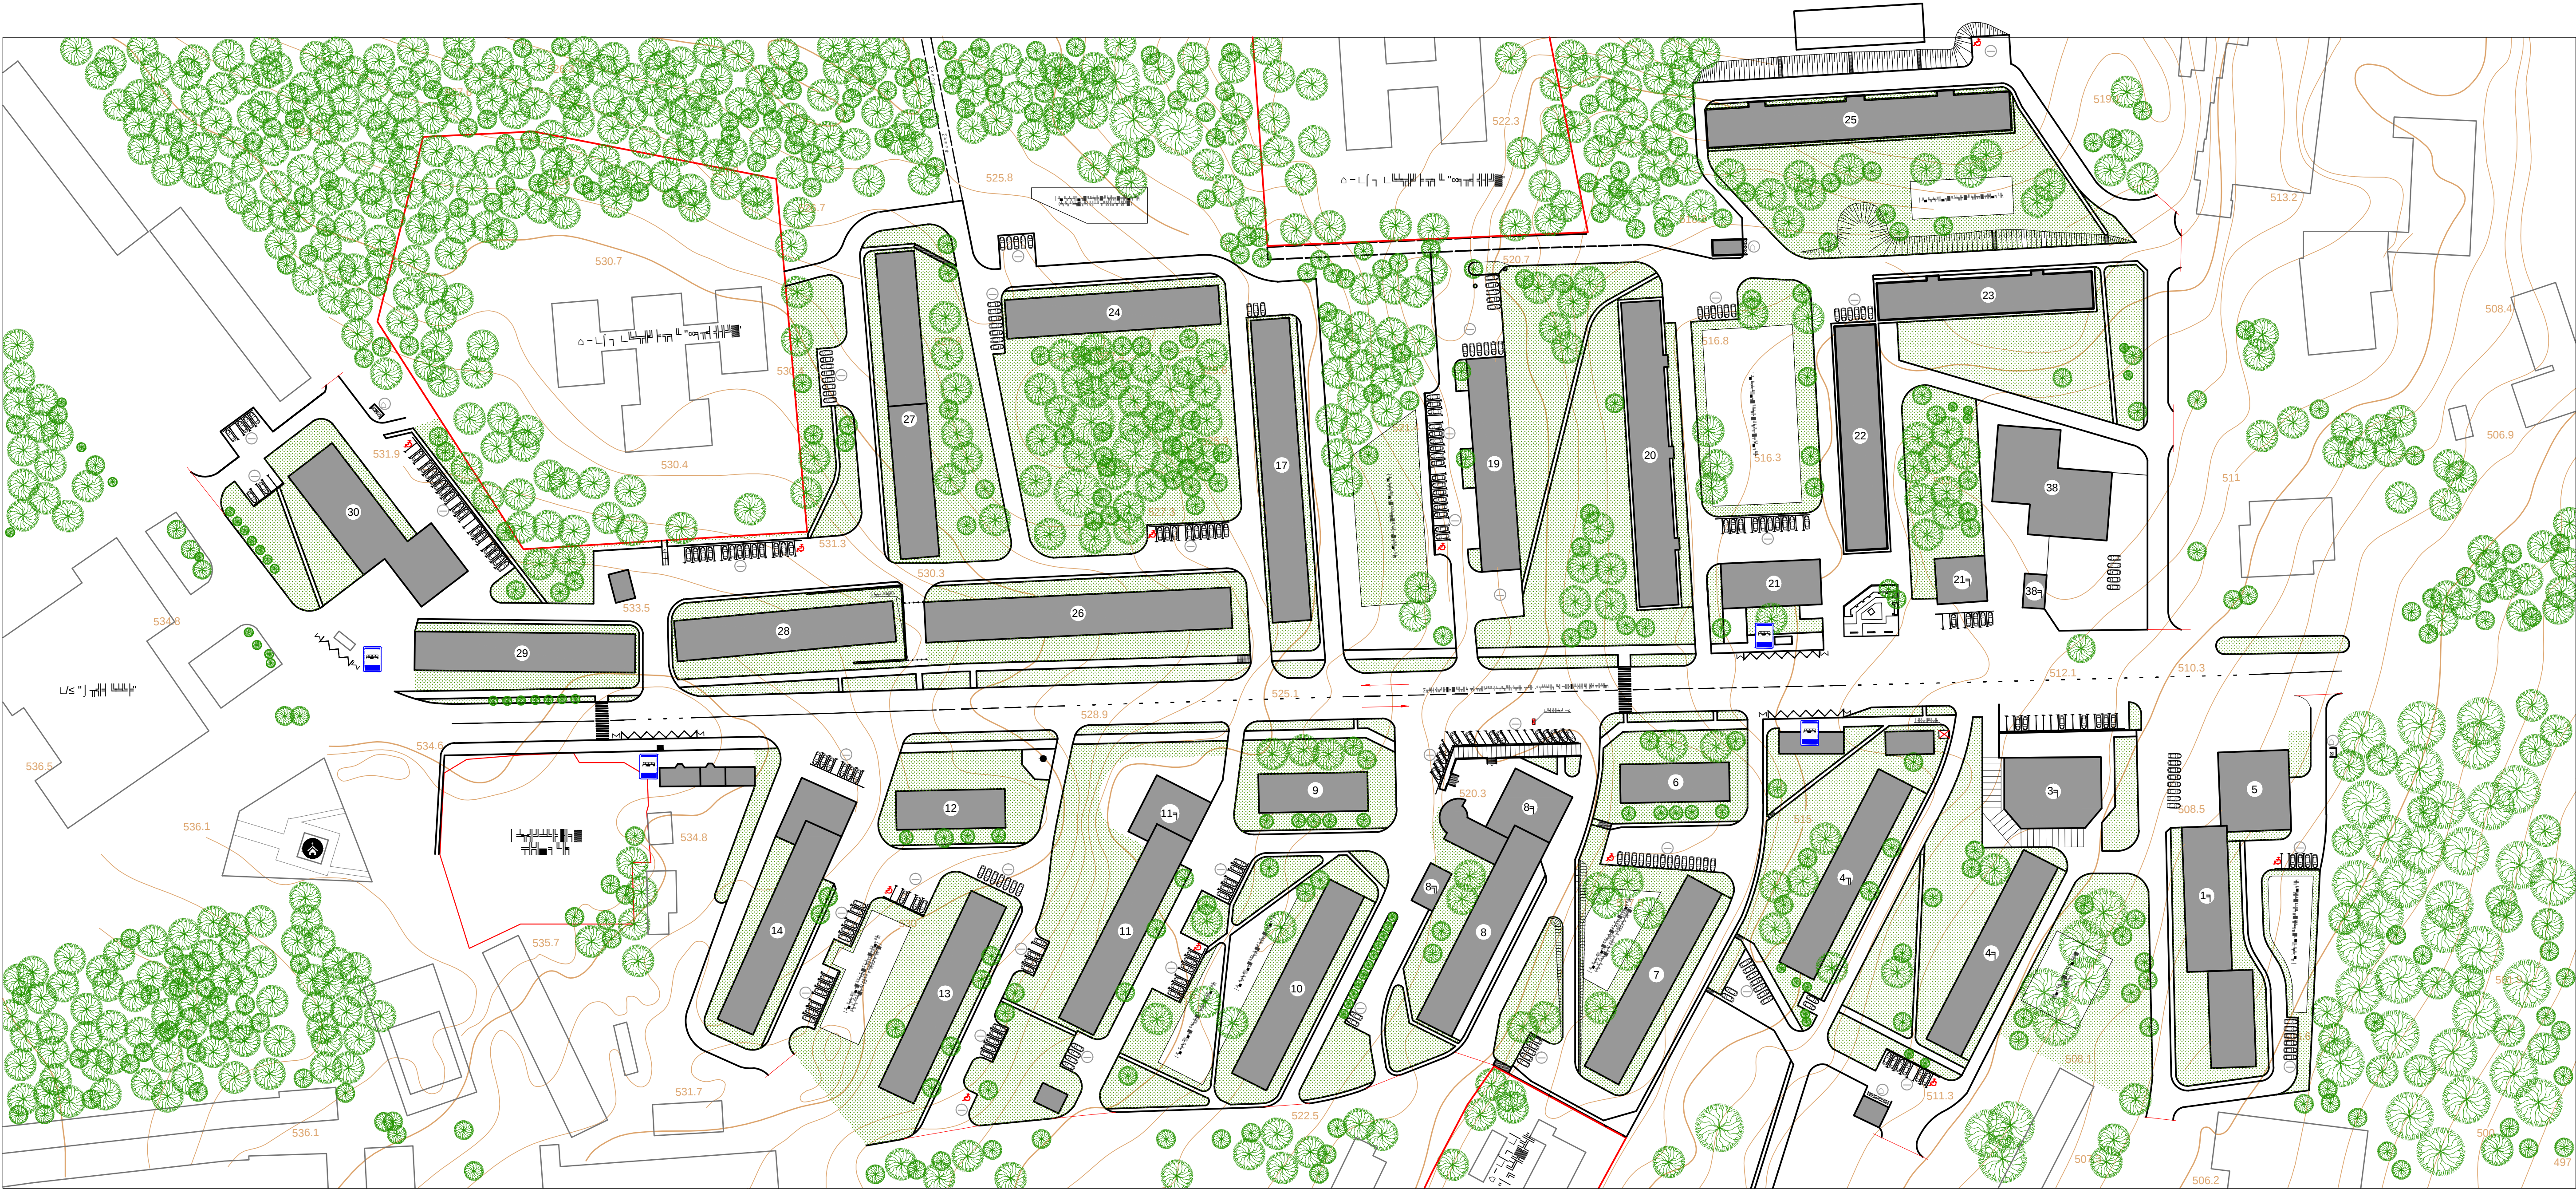


Условные обозначения	
Поз.	Наименование
19	Жилые дома (существующие)
	Проезды, тротуары (асфальтовое покрытие)
	Граница благоустройства участка
	Площадка для сбора мусора
	Место установки бордюрных пандусов
	Существующие деревья, кустарники
	Место для стоянки инвалидов

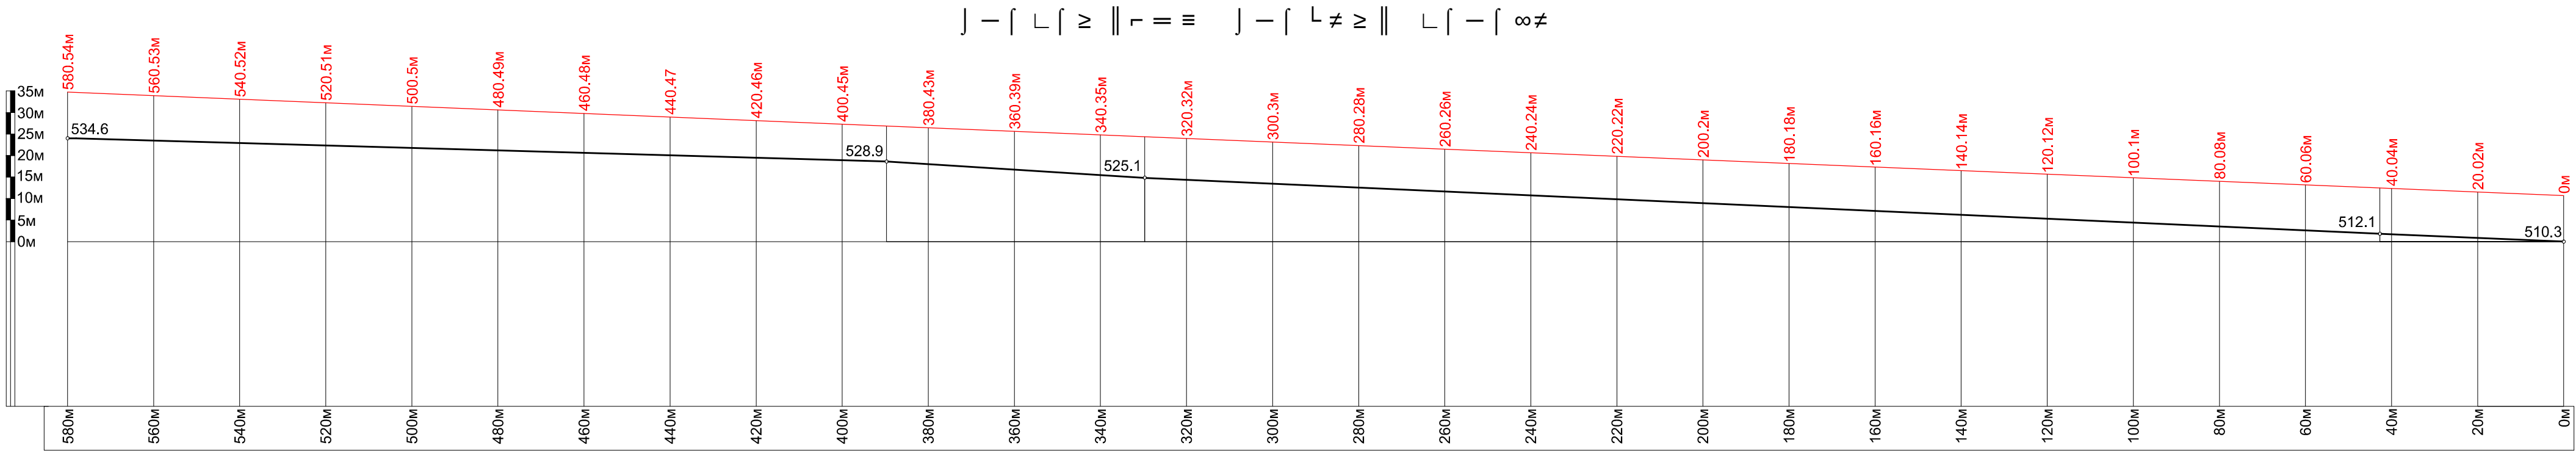

1. Генплан выполнен на топоснове М 1:500
2. Данный проект разработан на основании задания на проектирование утвержденного заказчиком.


0110-19ГП				
г.Тулун, микрорайон Угольщиков				
Изм.	кол.уч	Лист	Подк.	Подпись
Исполнил	Кондрашенко			Дата
Проверил	Дуницкая			
Генеральный план М 1:1000				
Отдел развития городской среды Комитета жилищно-коммунального хозяйства администрации городского округа		Стадия	Лист	Листов
		Р	2	4

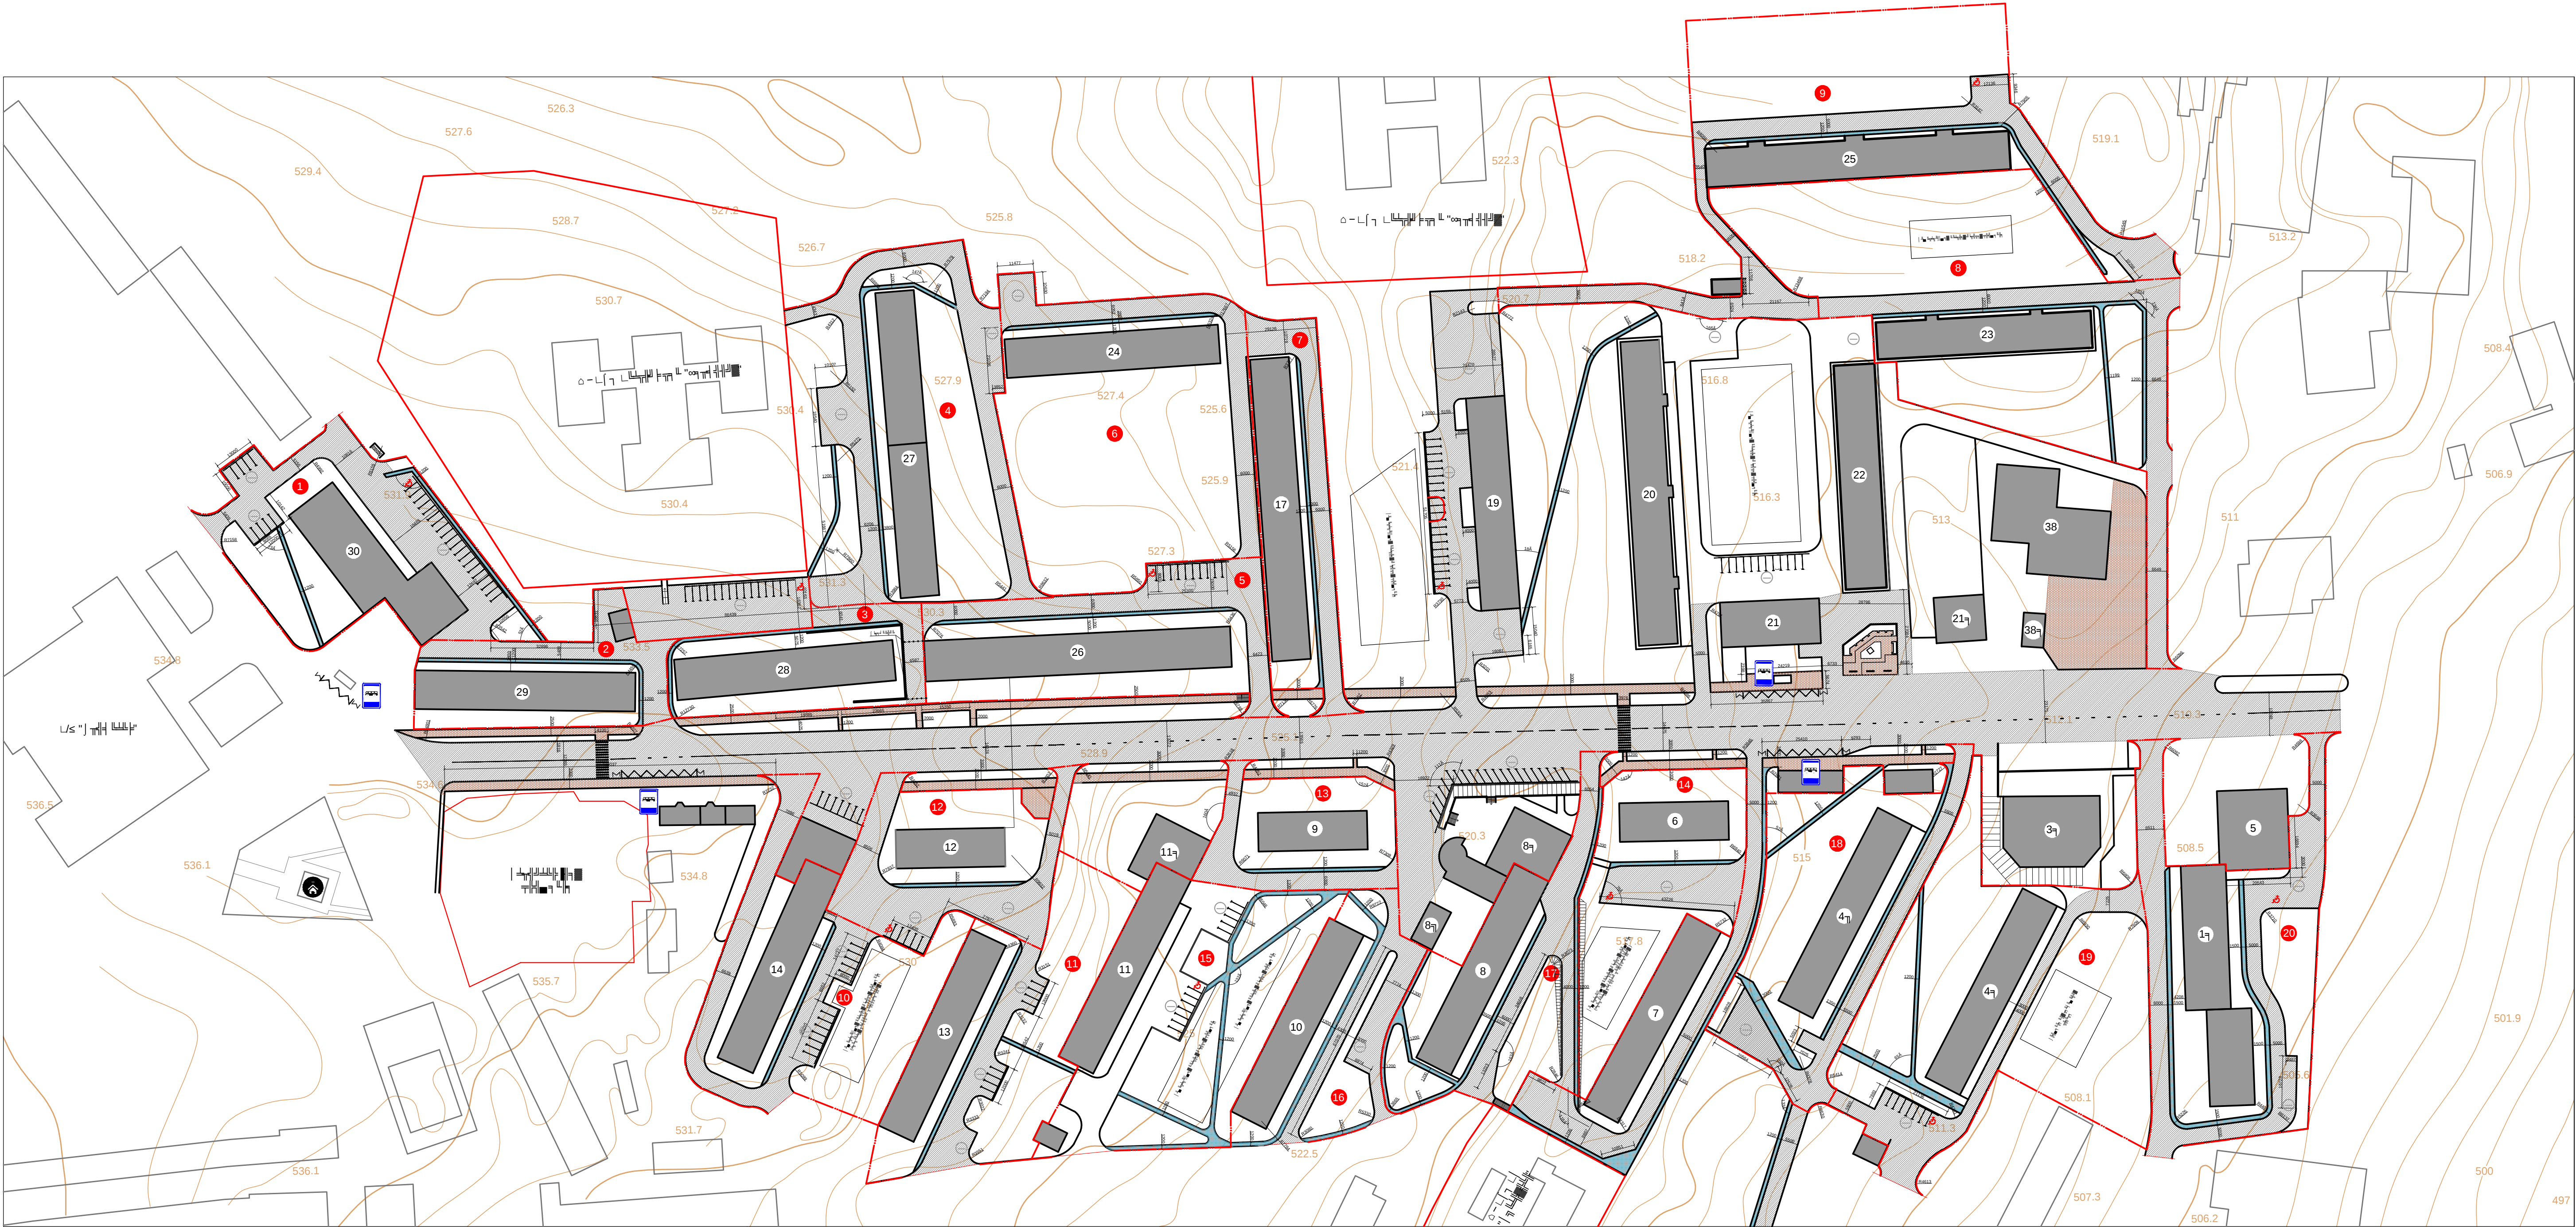


- 1. Мелкозернистый асфальтобетон плотный ГОСТ 9128-2009 h=40мм.
- 2. Мелкозернистый асфальтобетон пористый ГОСТ 9128-2009 h=60мм.
- 3. Смесь песчано-гравийная СЗ ГОСТ 25607-2009 h=200мм.
- 4. Смесь песчано-гравийная СЗ ГОСТ 25607-2009 h=200мм.
- 5. Смесь песчано-гравийная СЗ ГОСТ 25607-2009 h=200мм.
- 6. Смесь песчано-гравийная СЗ ГОСТ 25607-2009 h=200мм.
- 7. Смесь песчано-гравийная СЗ ГОСТ 25607-2009 h=200мм.
- 8. Смесь песчано-гравийная СЗ ГОСТ 25607-2009 h=200мм.
- 9. Смесь песчано-гравийная СЗ ГОСТ 25607-2009 h=200мм.
- 10. Смесь песчано-гравийная СЗ ГОСТ 25607-2009 h=200мм.

- 11. Мелкозернистый асфальтобетон плотный ГОСТ 9128-2009 h=40мм.
- 12. Мелкозернистый асфальтобетон пористый ГОСТ 9128-2009 h=60мм.
- 13. Смесь песчано-гравийная СЗ ГОСТ 25607-2009 h=200мм.
- 14. Смесь песчано-гравийная СЗ ГОСТ 25607-2009 h=200мм.
- 15. Смесь песчано-гравийная СЗ ГОСТ 25607-2009 h=200мм.
- 16. Смесь песчано-гравийная СЗ ГОСТ 25607-2009 h=200мм.
- 17. Смесь песчано-гравийная СЗ ГОСТ 25607-2009 h=200мм.
- 18. Смесь песчано-гравийная СЗ ГОСТ 25607-2009 h=200мм.
- 19. Смесь песчано-гравийная СЗ ГОСТ 25607-2009 h=200мм.
- 20. Смесь песчано-гравийная СЗ ГОСТ 25607-2009 h=200мм.

Примечание:
1. Смотреть с листом Р-1,2.
2. Объем работ подсчитан в границах благоустройства.
3. Ведомость жилых общественных зданий см. лист Р-1
4. Покрытие на съезде с запроектированной площадкой должно быть выполнено в стык с существующим покрытием дороги.
5. Все размеры даны в миллиметрах.
6. Привязку дорог, тротуаров выполнить от наружных стен жилых общественных зданий.
7. План дорожных покрытий подготовлен на основании следующей нормативной документации:
-СП 78.13330.2012 Автомобильные дороги, актуализированная редакция СНиП 3.06.03.85;
-ВСН 14-95 Инструкция по строительству дорожных и асфальтобетонных покрытий;
-ТР 103-07 Технические рекомендации по устройству дорожных конструкций с применением асфальтобетона;
-СЭД V Проектирование автомобильных дорог

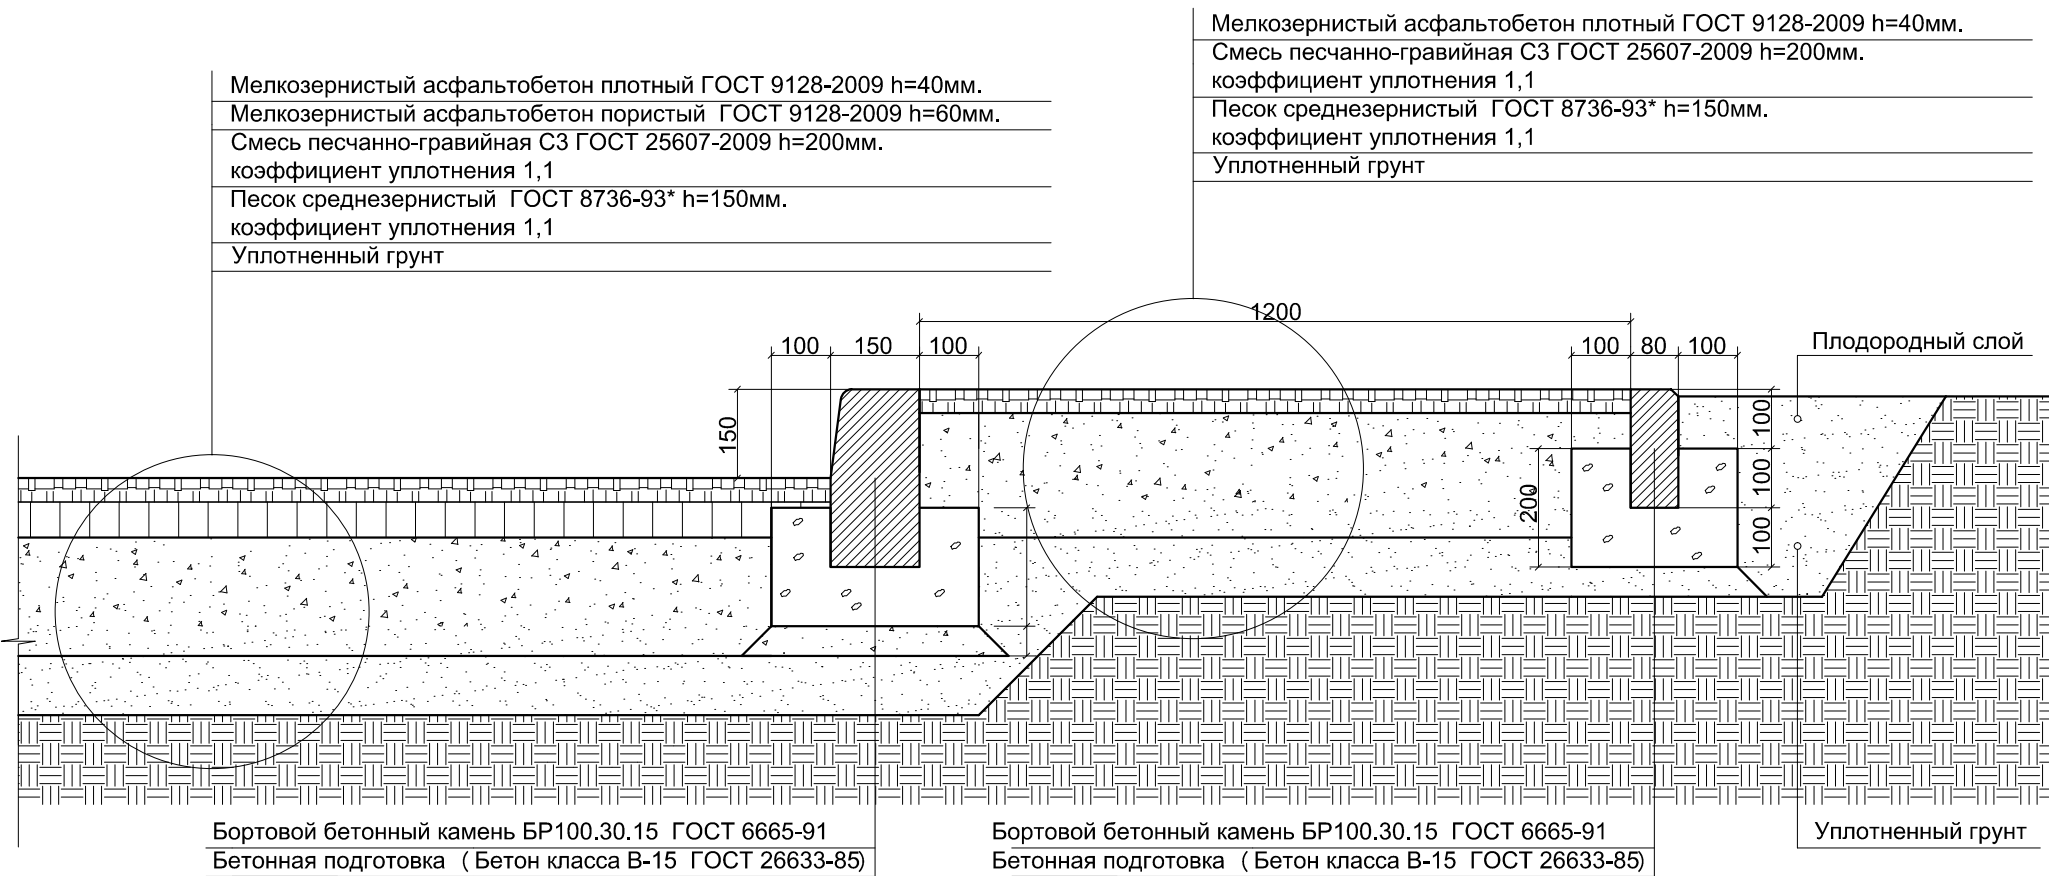

Устройство тротуаров

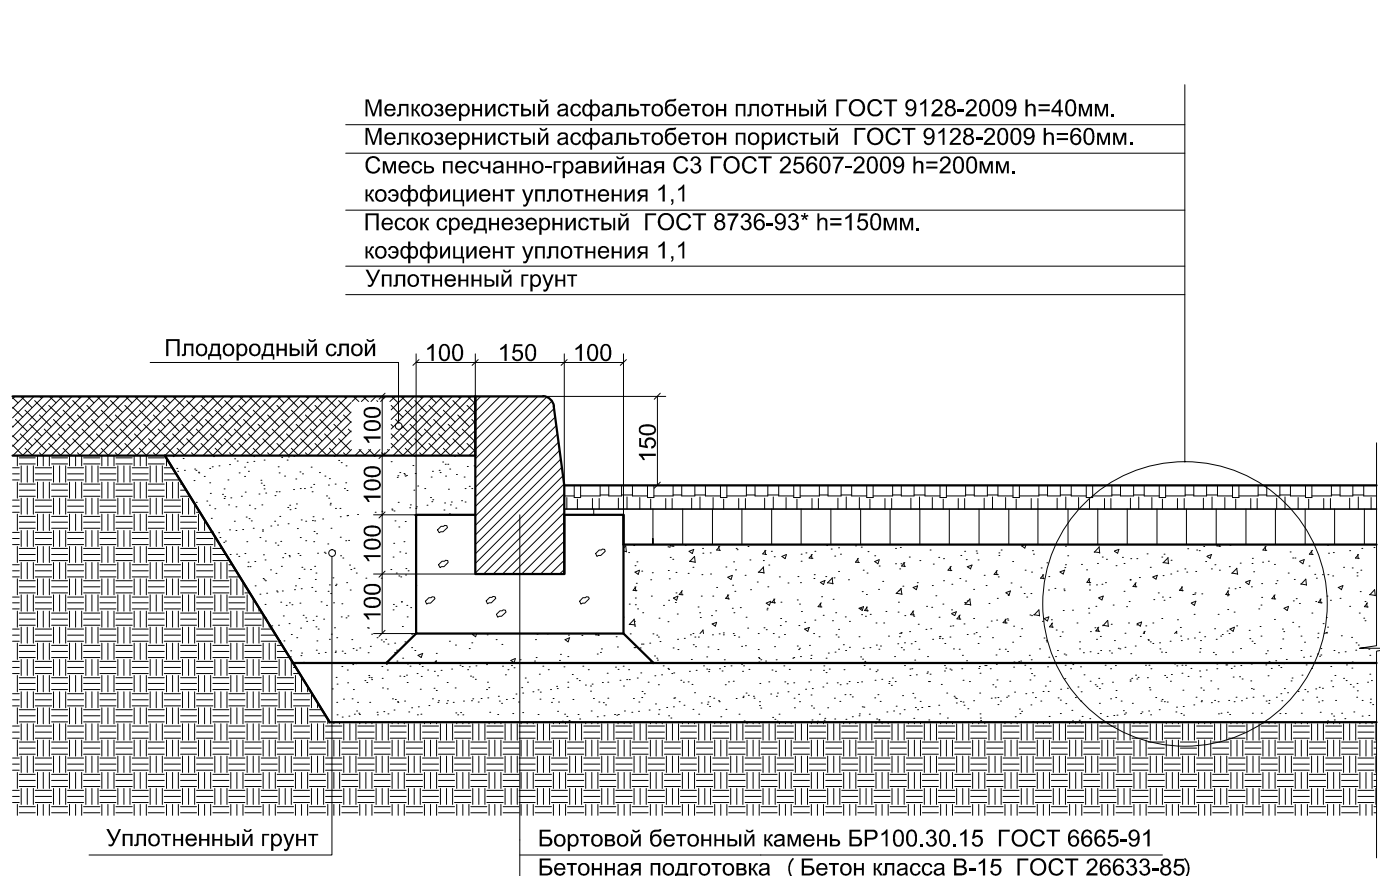

Устройство дорожных покрытий

0110-19ГП				
г.Тулун, микрорайон Угольщикова				
Изм. кол.уч	Лист	Недоч.	Подпись	Дата
Исполнил	Кондрашенко			
Проверил	Дурицкая			
Стадия			Лист	Листов
Р			3	4
План дорожных покрытий М 1:1000			Отдел развития городской среды Комитет жилищно-коммунального хозяйства администрации городского округа	



Условные обозначения

Обозначение на генплане	Наименование	Примечание
	Канализация бытовая существующая	
	Теплосеть существующая	
	Водопровод существующий	
	Сети электроснабжения проектируемые	
	Светильник наружного освещения проектируемый	

0110-19ГП					
г.Тулун, микрорайон Угольщиков					
Изм.	кол.уч.	Лист	№ док.	Подпись	Дата
Исполнил		Кондрашенко			
Проверил		Дурицкая			
План дорожных покрытий М 1:1000				Стадия	Лист
				Р	4
				Листов	4
				Отдел развития городской среды Комитета жилищно-коммунального хозяйства администрации городского округа	