



БЛАГОУСТРОЙСТВО ПРИДОМОВЫХ ТЕРРИТОРИЙ

РАБОЧАЯ ДОКУМЕНТАЦИЯ ГЕНЕРАЛЬНЫЙ ПЛАН



Благоустройство придомовой территории жилого дома №28
в микрорайоне Угольщиков в г.Тулуне Иркутской области

г.Тулун
2019г.

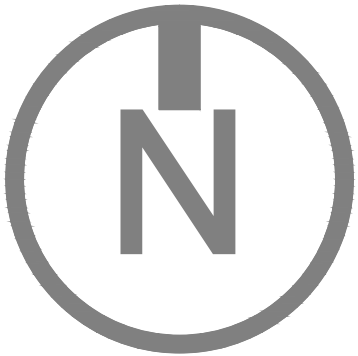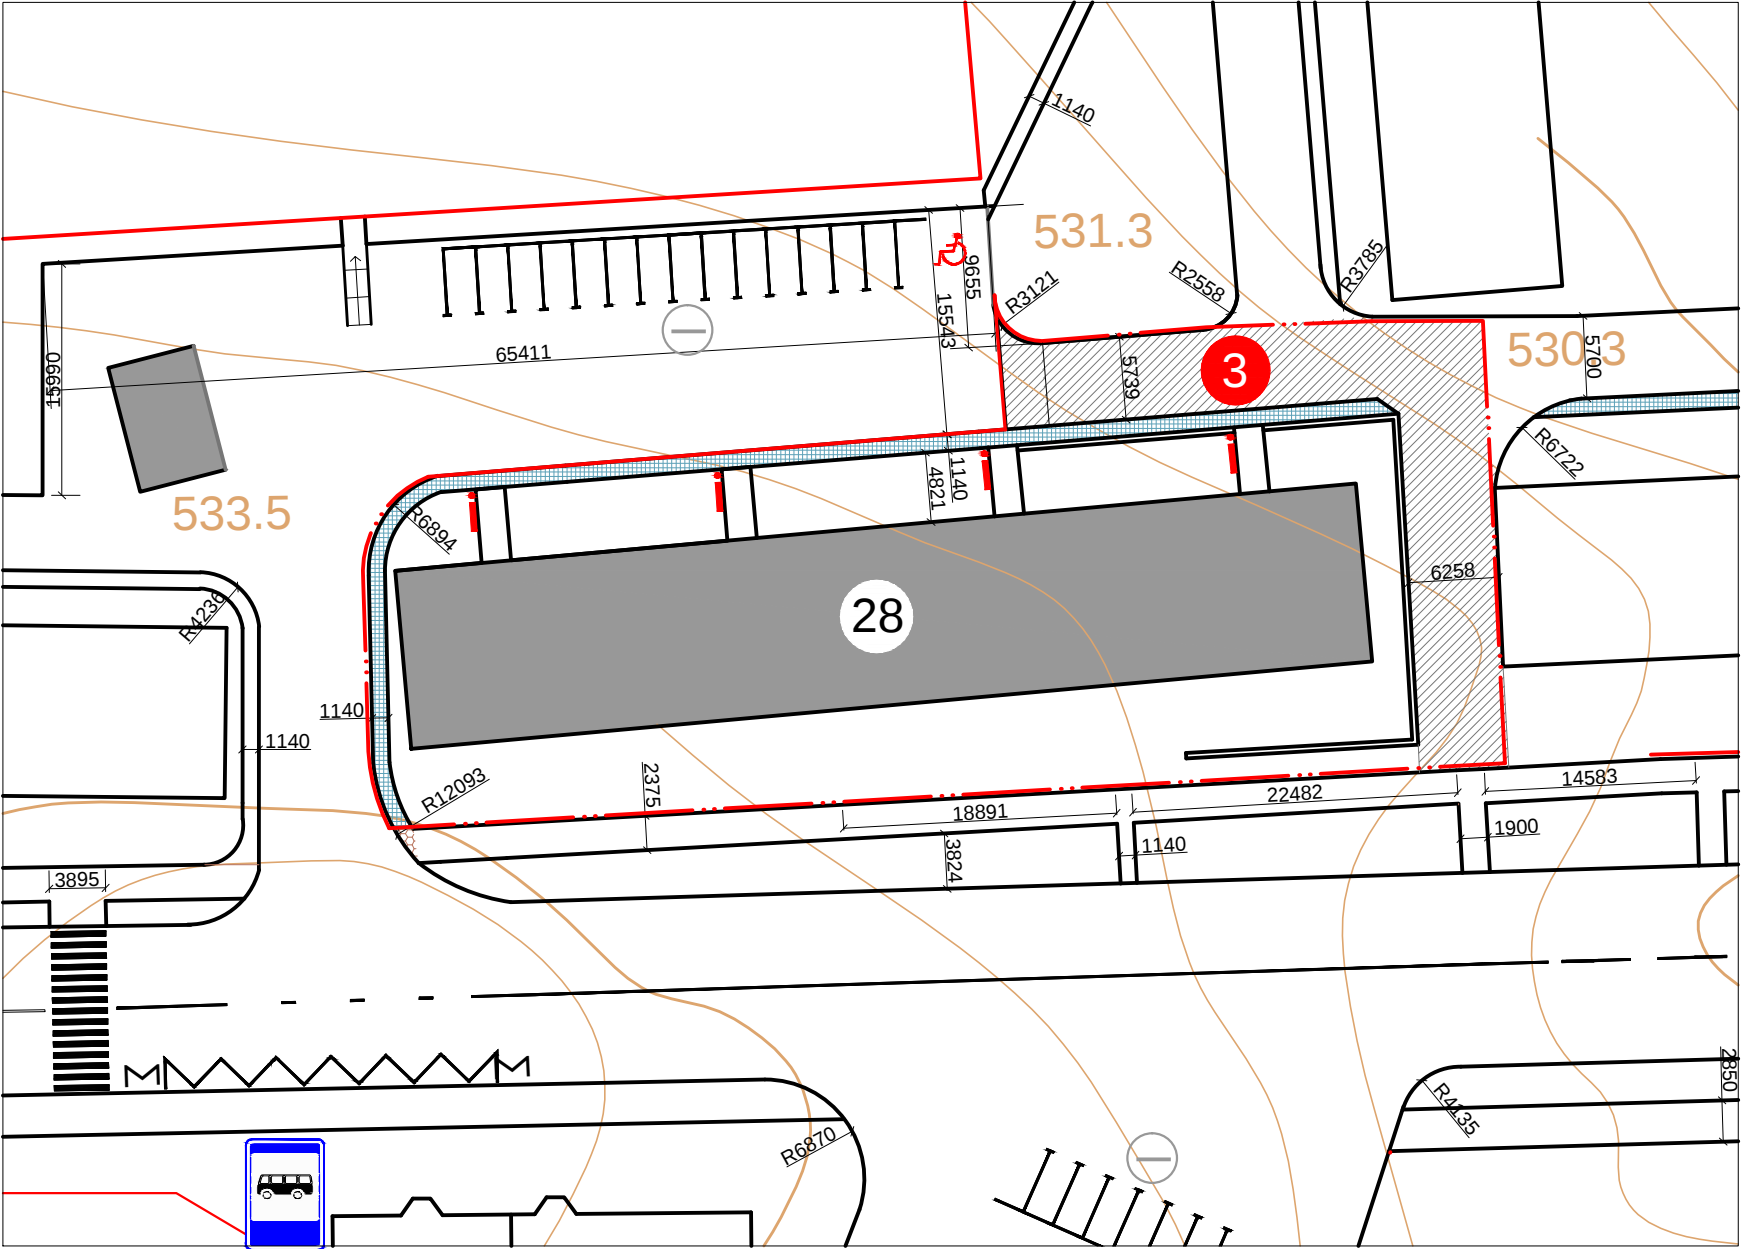




Баланс благоустраиваемой территории

Придомовая территория №3 (микрорайон Угольщиков, д.28)				
Условные обознач.	3 Наименование	Площадь покрытия м²	Бордюр из бортового камня	
			Тип	пог.м.
	Дороги, проезды, парковки	394	Бр100 30.15	115
	Тротуары, пандусы	116	Бр100 20.8	66
В границах благоустроенной территории				
Поз.	Наименование	В границах благоустроенной территории		
		Кол-во м²	% к участку	
1	Площадь отвода участка	2375,3		
2	Площадь в границах благоустройства	2375,3	100	
3	Площадь покрытий	510	21,47	


Ведомость (МАН) малых архитектурных форм


Поз.	Наименование	Кол-во шт.	Примечание
1	Парковая скамейка с металлич. основанием	4	
2	Урна	4	

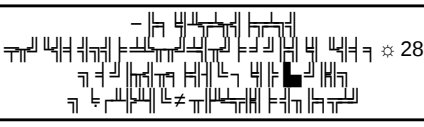						0110-19ГП			
						г.Тулун, микрорайон Угольщиков			
Изм.	кол.уч	Лист	№ док	Подпись	Дата		Стадия	Лист	Листов
Исполнил	Кондрашенко						Р	1	4
Проверил	Дурницкая								
						1:1000	Отдел развития городской среды Комитета жилищно-коммунального хозяйства администрации городского округа		

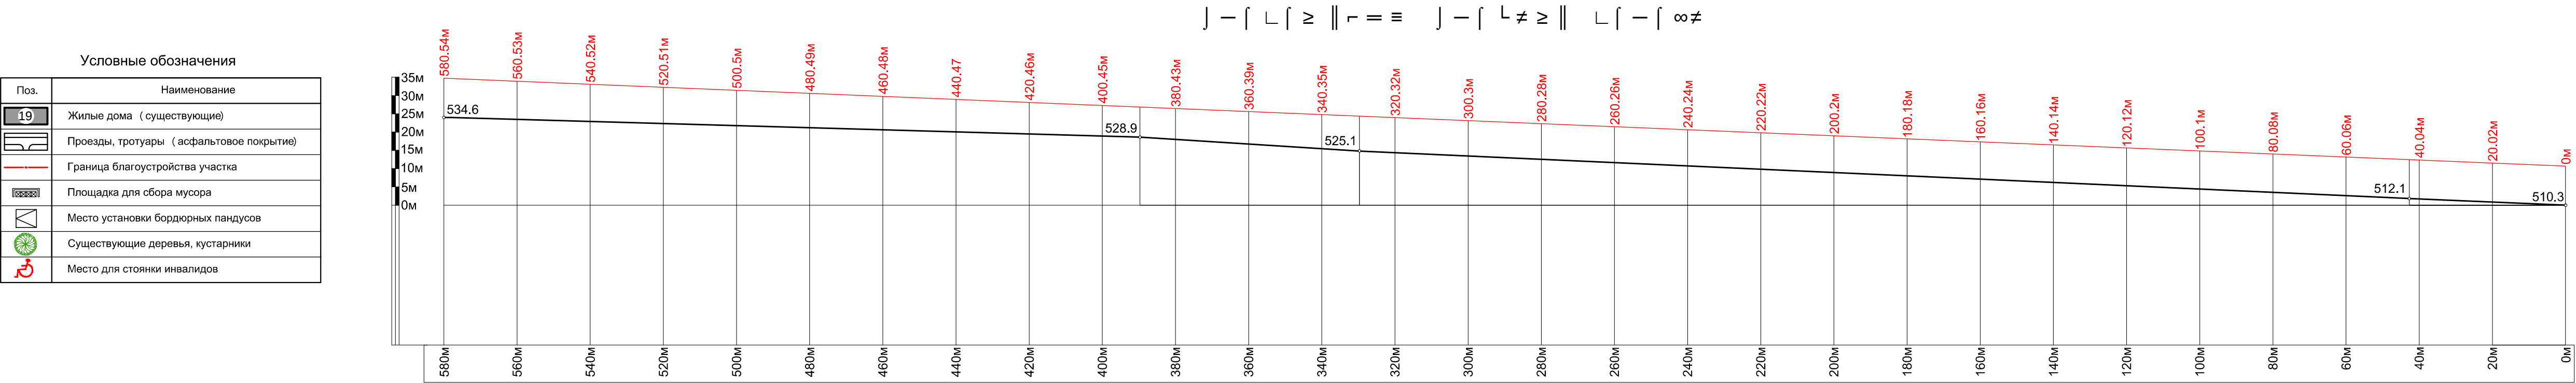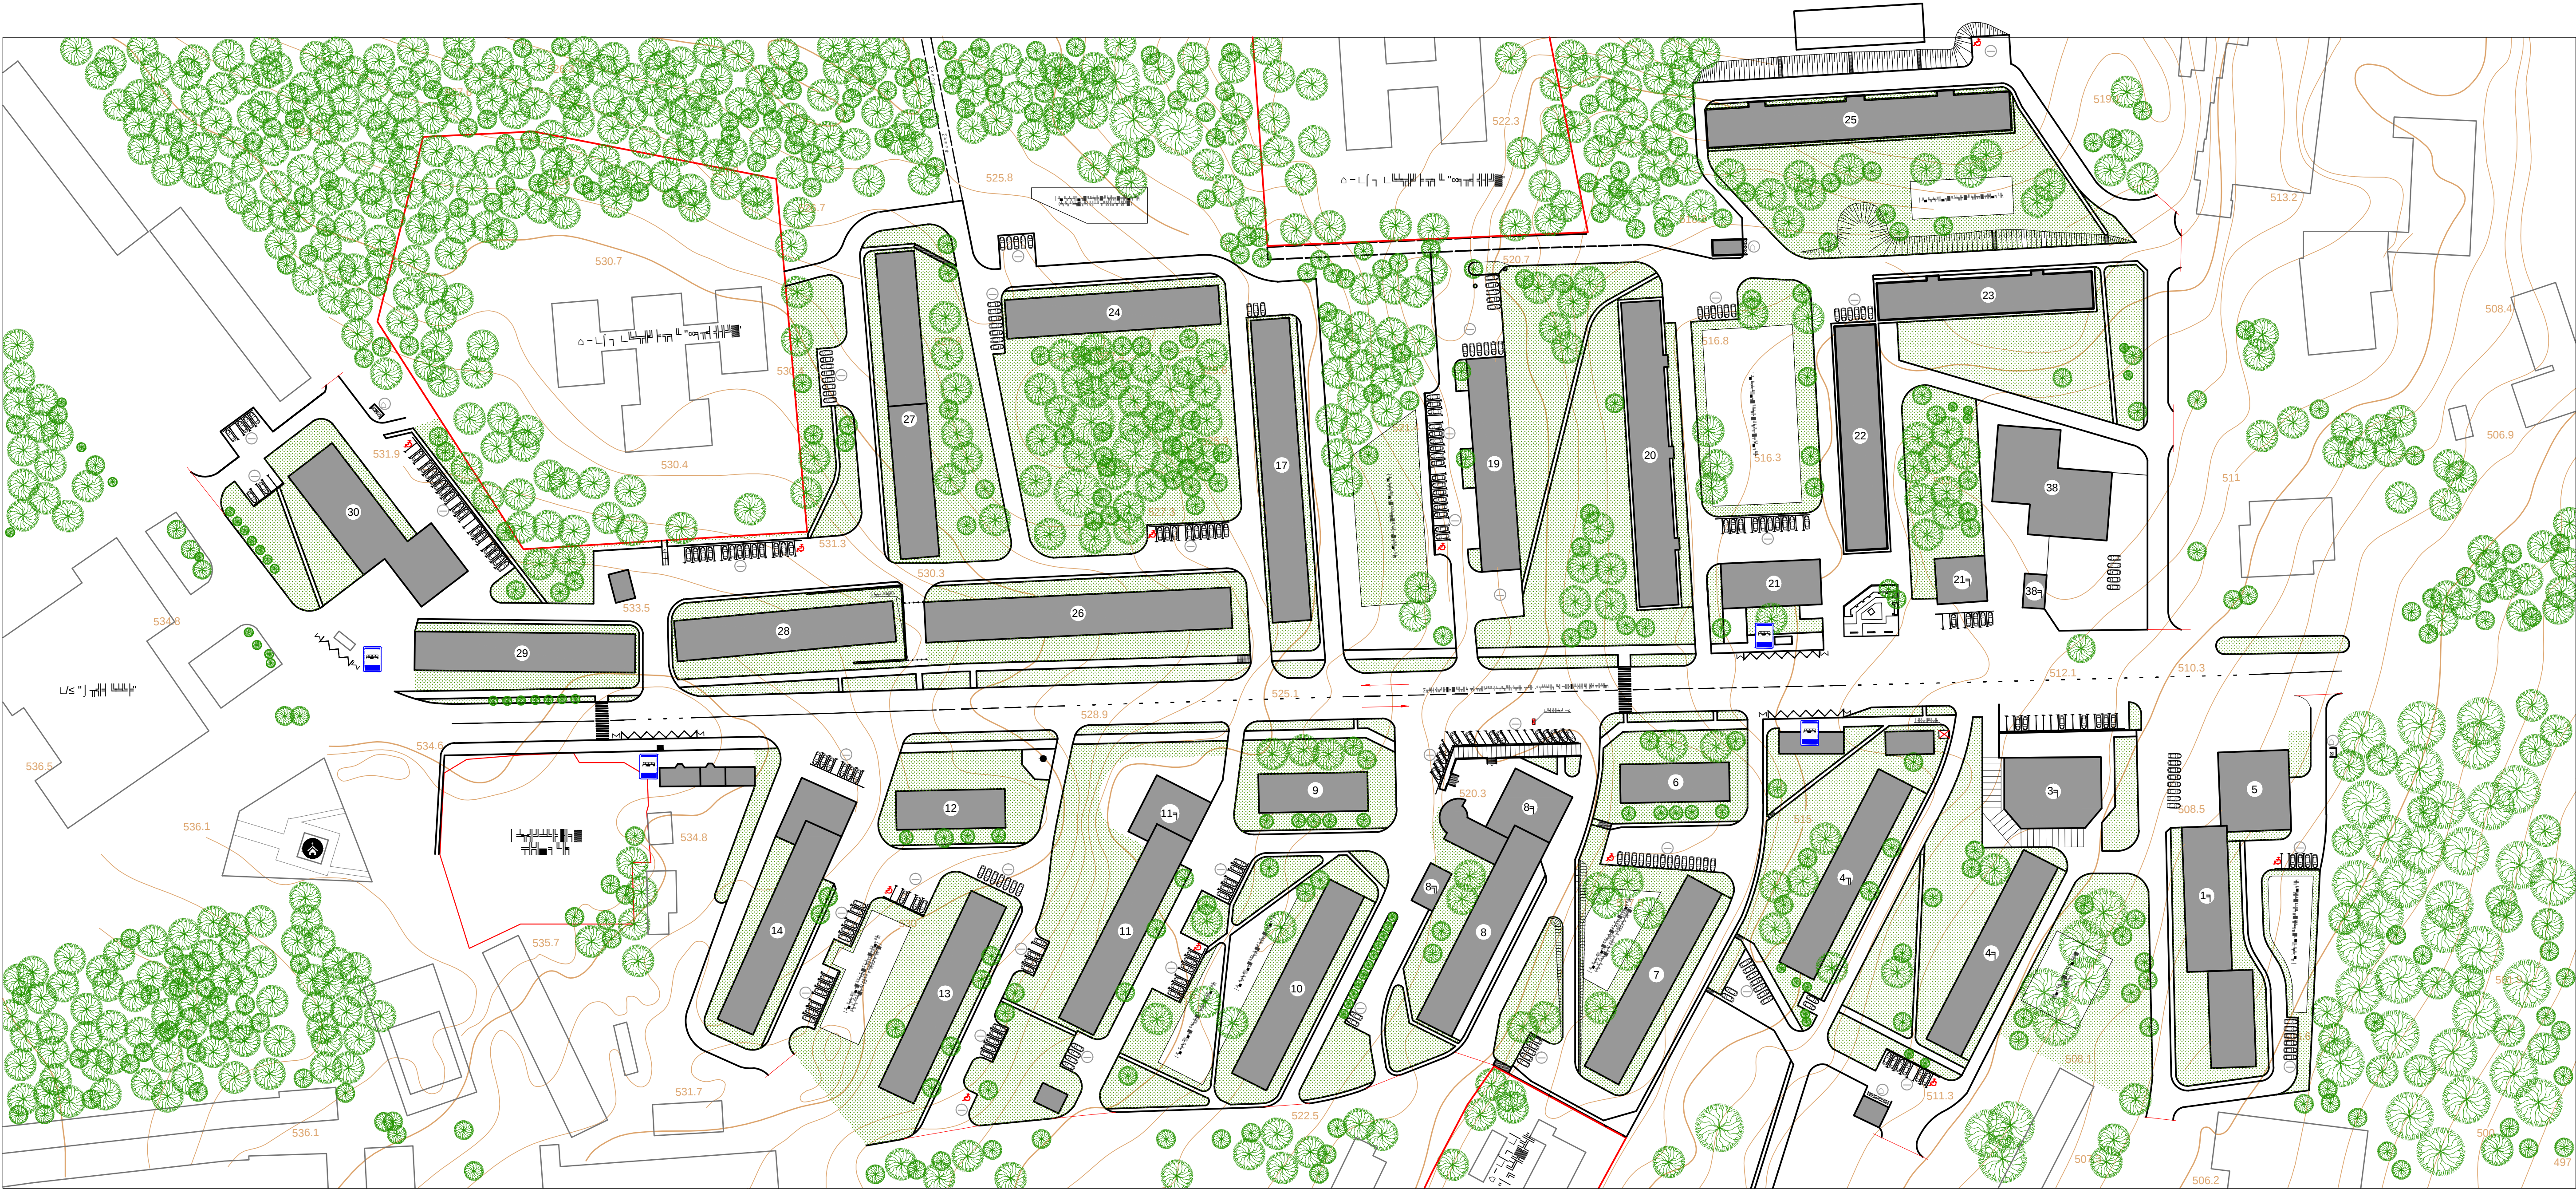

1. Генплан выполнен на топоснове М 1:500
2. Данный проект разработан на основании задания на проектирование
утвержденного заказчиком.

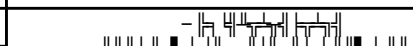
						0110-19ГП			
						г.Тулун, микрорайон Угольщиков			
Изм.	кол.уч	Лист	Подк.	Подпись	Дата		Стадия	Лист	Листов
Исполнил	Кондрашенко						Р	2	4
Проверил	Дуницкая					Генеральный план М 1:1000			Отдел развития городской среды Комитета жилищно-коммунального хозяйства администрации городского округа

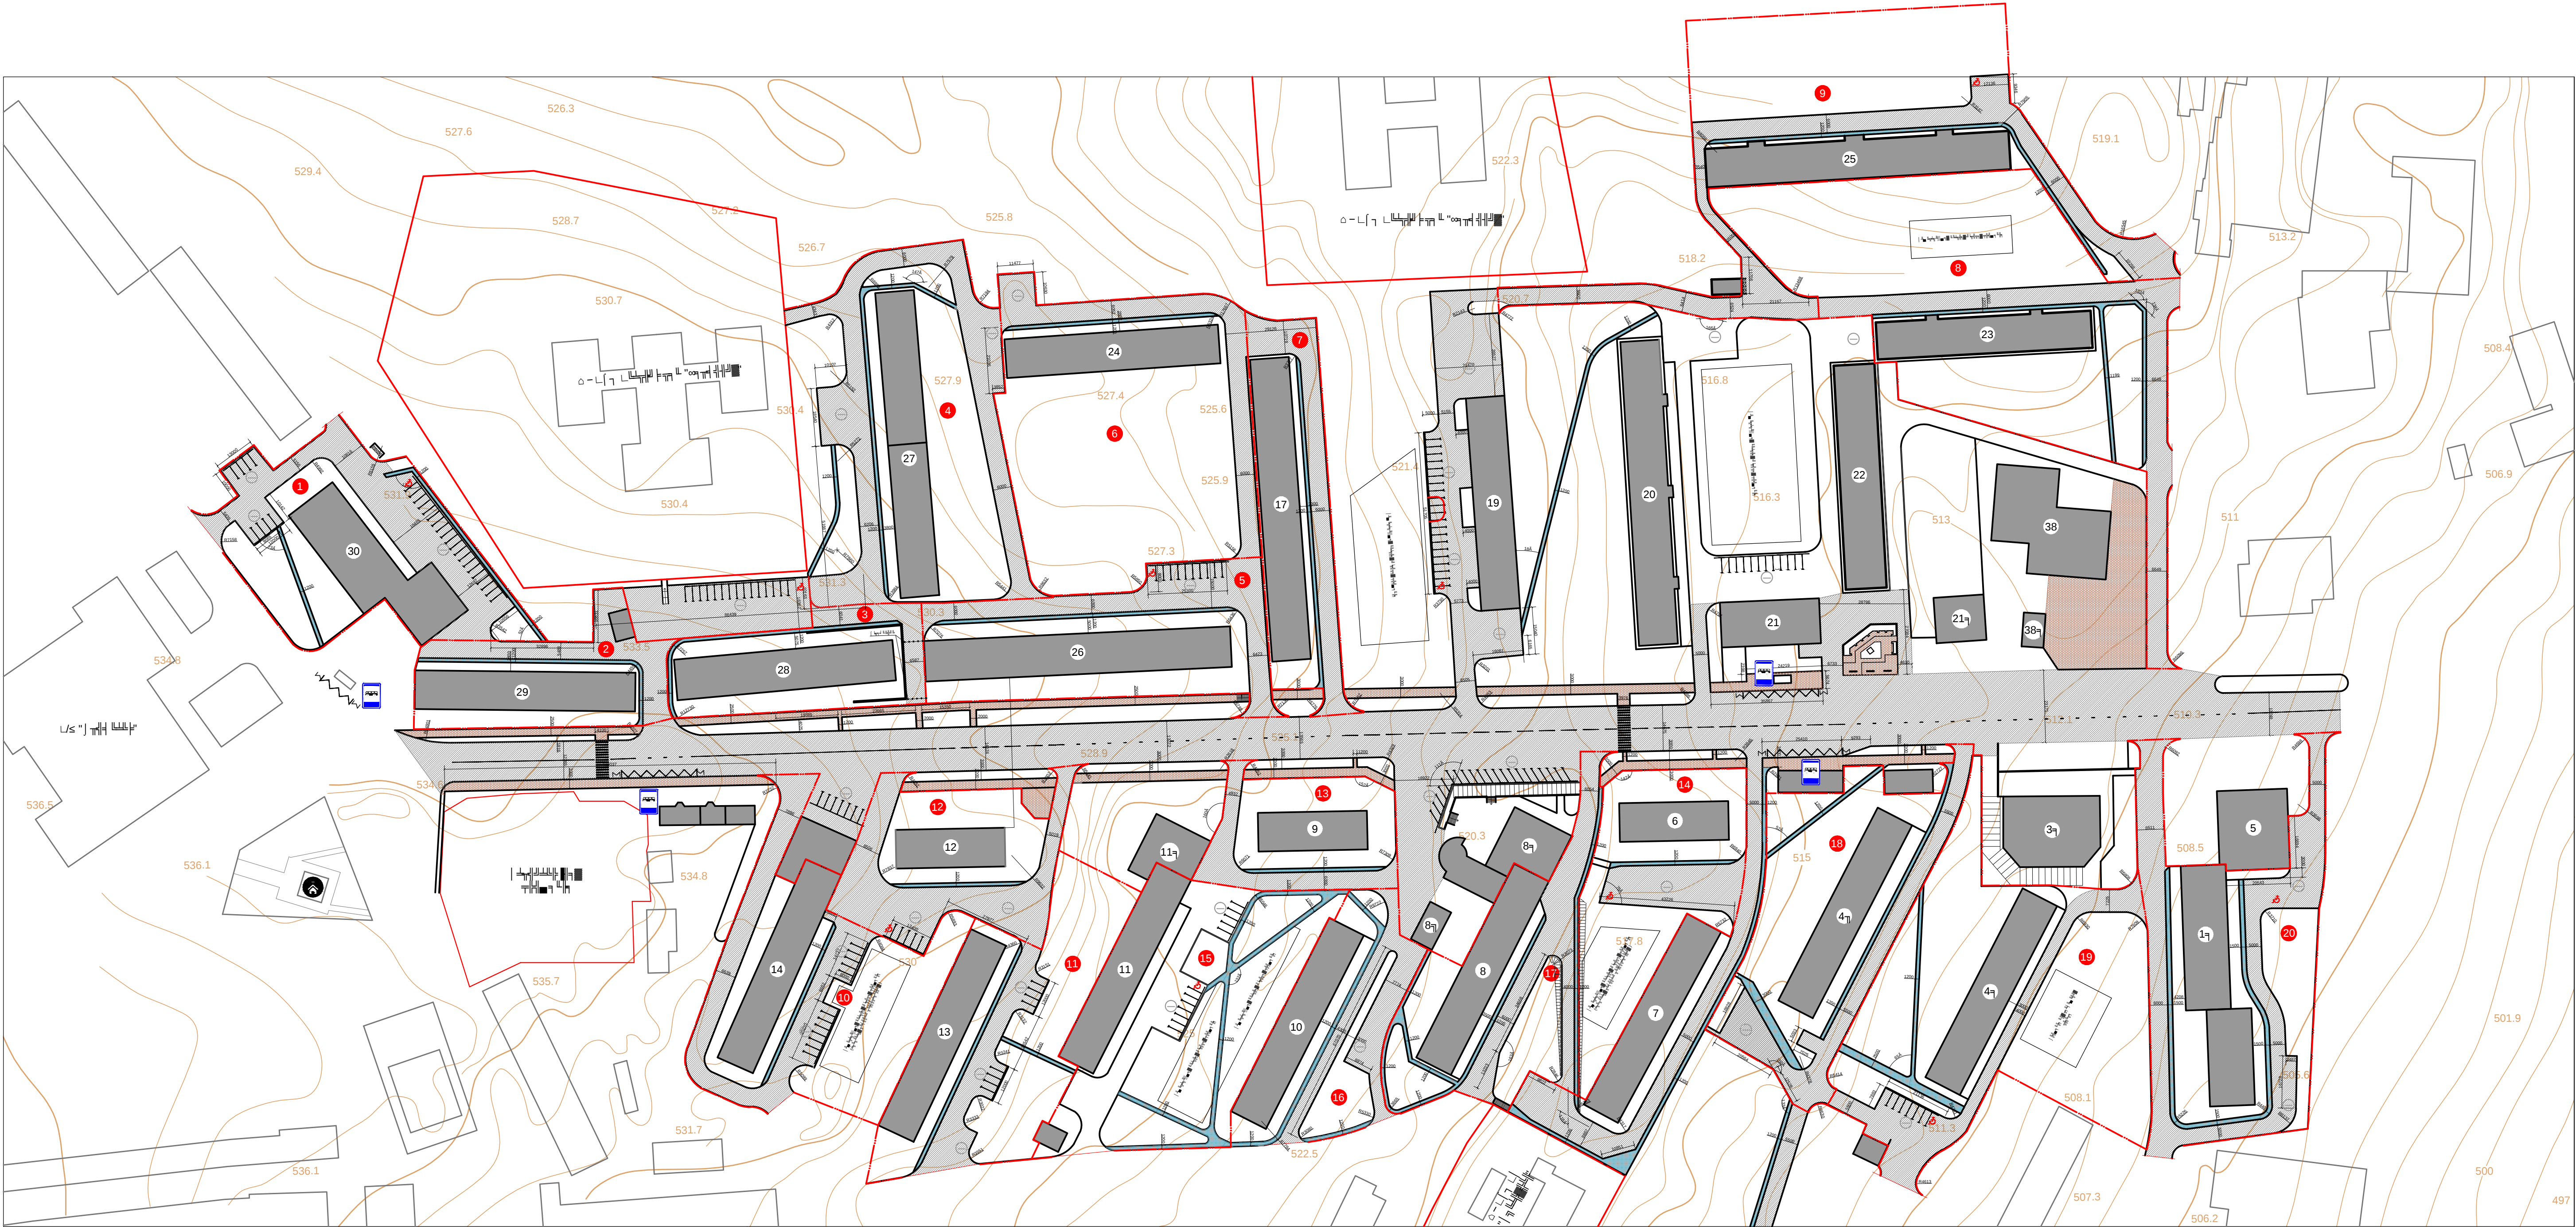


- 1. Мелкозернистый асфальтобетон плотный ГОСТ 9128-2009 h=40мм.
- 2. Мелкозернистый асфальтобетон пористый ГОСТ 9128-2009 h=60мм.
- 3. Смесь песчано-гравийная СЗ ГОСТ 25607-2009 h=200мм.
- 4. Смесь песчано-гравийная СЗ ГОСТ 25607-2009 h=200мм.
- 5. Смесь песчано-гравийная СЗ ГОСТ 25607-2009 h=200мм.
- 6. Смесь песчано-гравийная СЗ ГОСТ 25607-2009 h=200мм.
- 7. Смесь песчано-гравийная СЗ ГОСТ 25607-2009 h=200мм.
- 8. Смесь песчано-гравийная СЗ ГОСТ 25607-2009 h=200мм.
- 9. Смесь песчано-гравийная СЗ ГОСТ 25607-2009 h=200мм.
- 10. Смесь песчано-гравийная СЗ ГОСТ 25607-2009 h=200мм.

- 11. Мелкозернистый асфальтобетон плотный ГОСТ 9128-2009 h=40мм.
- 12. Мелкозернистый асфальтобетон пористый ГОСТ 9128-2009 h=60мм.
- 13. Смесь песчано-гравийная СЗ ГОСТ 25607-2009 h=200мм.
- 14. Смесь песчано-гравийная СЗ ГОСТ 25607-2009 h=200мм.
- 15. Смесь песчано-гравийная СЗ ГОСТ 25607-2009 h=200мм.
- 16. Смесь песчано-гравийная СЗ ГОСТ 25607-2009 h=200мм.
- 17. Смесь песчано-гравийная СЗ ГОСТ 25607-2009 h=200мм.
- 18. Смесь песчано-гравийная СЗ ГОСТ 25607-2009 h=200мм.
- 19. Смесь песчано-гравийная СЗ ГОСТ 25607-2009 h=200мм.
- 20. Смесь песчано-гравийная СЗ ГОСТ 25607-2009 h=200мм.

Примечание:
1. Смотреть с листом Р-1,2.
2. Объем работ подсчитан в границах благоустройства.
3. Ведомость жилых общественных зданий см. лист Р-1
4. Покрытие на съезде с запроектированной площадкой должно быть выполнено в стык с существующим покрытием дороги.
5. Все размеры даны в миллиметрах.
6. Привязку дорог, тротуаров выполнить от наружных стен жилых общественных зданий.
7. План дорожных покрытий подготовлен на основании следующей нормативной документации:
-СП 78.13330.2012 Автомобильные дороги. актуализированная редакция СНиП 3.06.03.85;
-ВСН 14-95 Инструкция по строительству дорожных и асфальтобетонных покрытий;
-ТР 103-07 Технические рекомендации по устройству дорожных конструкций с применением асфальтобетона;
-СЭД V Проектирование автомобильных дорог

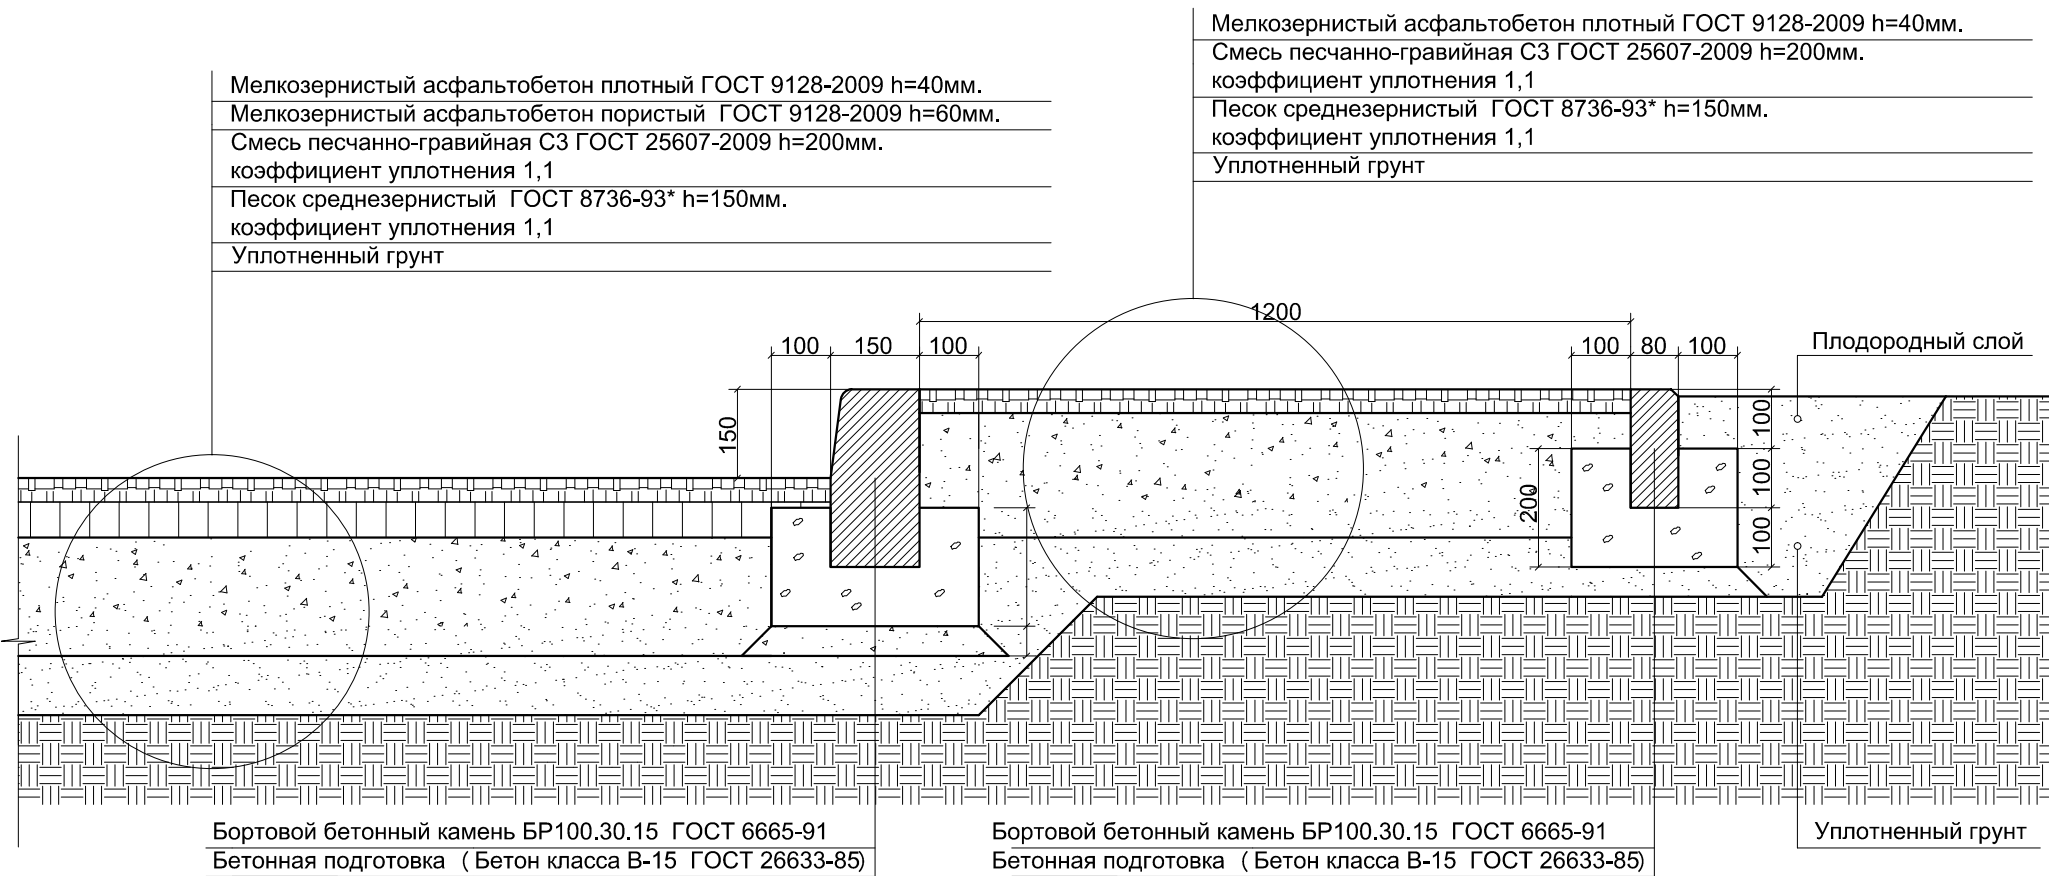

Устройство тротуаров

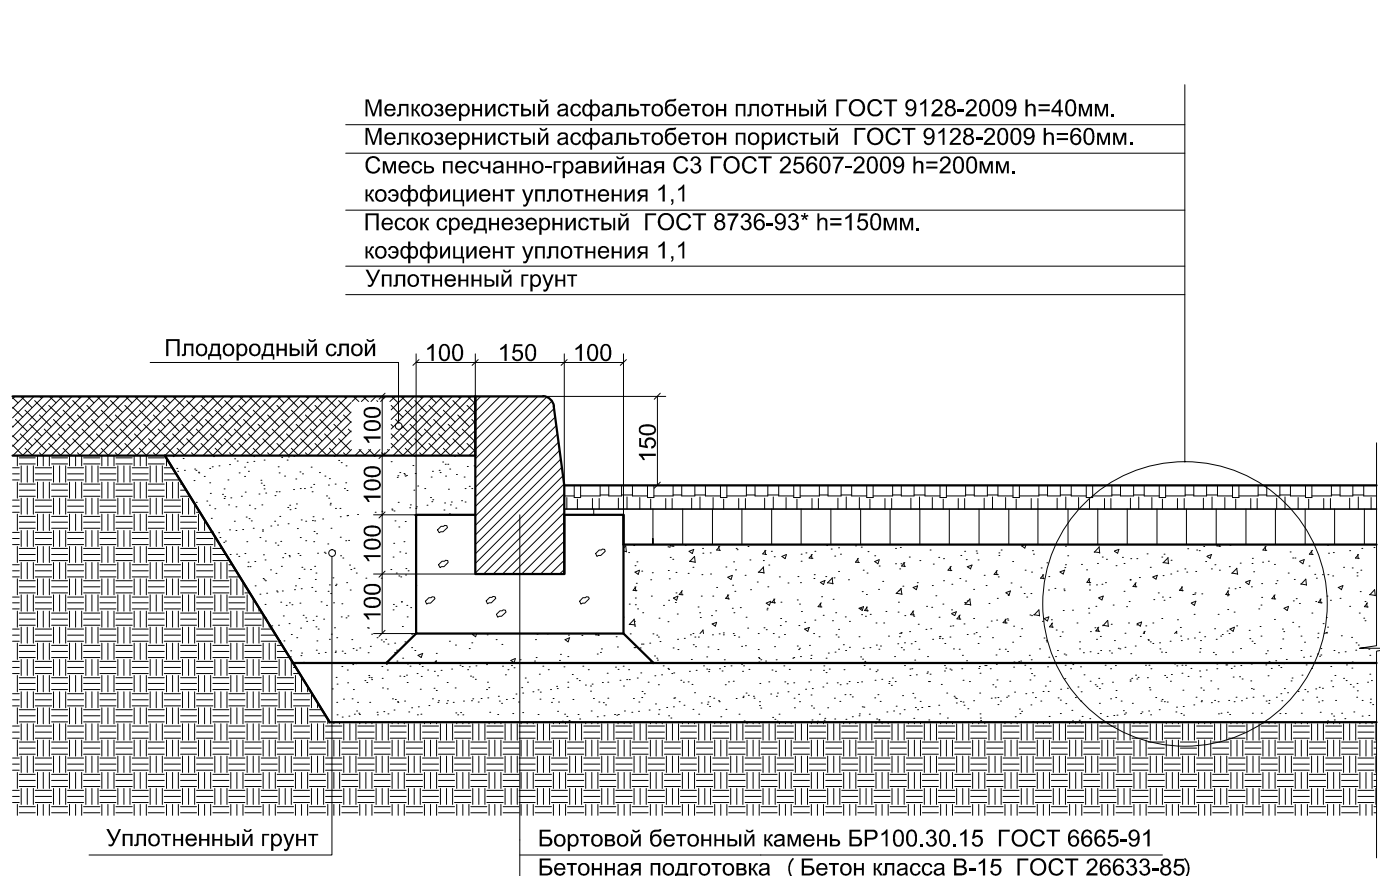

Устройство дорожных покрытий

0110-19ГП				
г.Тулун, микрорайон Угольщикова				
Изм. кол.уч	Лист	Недоч.	Подпись	Дата
Исполнил	Кондрашенко			
Проверил	Дурицкая			
Стадия			Лист	Листов
Р			3	4
План дорожных покрытий			Отдел развития городской среды	
М 1:1000			Комитет жилищно-коммунального хозяйства	
			администрации городского округа	



Условные обозначения

Обозначение на генплане	Наименование	Примечание
	Канализация бытовая существующая	
	Теплосеть существующая	
	Водопровод существующий	
	Сети электроснабжения проектируемые	
	Светильник наружного освещения проектируемый	

0110-19ГП					
г.Тулун, микрорайон Угольщиков					
Изм.	кол.уч.	Лист	№ док.	Подпись	Дата
Исполнил		Кондрашенко			
Проверил		Дурицкая			
План дорожных покрытий М 1:1000				Стадия	Лист
				Р	4
				Листов	4
				Отдел развития городской среды Комитета жилищно-коммунального хозяйства администрации городского округа	