ОПИСАНИЕ МЕСТОПОЛОЖЕНИЯ ГРАНИЦ

Публичный сервитут в целях размещения линейного объекта: «Реконструкция (строительство) распределительных электрических сетей 0,4-6 кВ мкр. «Вокзал» г. Тулун»

(наименование объекта, местоположение границ которого описано (далее - объект)

Сведения о публичном сервитуте		
N п/п	Характеристики объекта	Описание характеристик
1	2	3
1	Местоположение публичного сервитута	Иркутская область, Тулун г
2	Площадь объекта ± величина погрешности определения площади (Р ± ΔР), м²	274300 ± 263
3	Иные характеристики объекта	1. Публичный сервитут в целях размещения объекта электросетевого хозяйства: «Реконструкция (строительство) распределительных электрических сетей 0,4-6 кВ мкр. «Вокзал» г. Тулун»

Сведения о местоположении границ публичного сервитута

1. Система координат МСК-38, зона 2

2. Сведения о характерных точках границ публичного сервитута

Обозначение характерных точек границ	Координаты, м		Метод определения координат характерной точки	Средняя квадратическая погрешность положения характерной точки (Mt), м	Описание обозначения точки на местности (при наличии)
	X	Y			
1	2	3	4	5	6
1	641220.48	2282650.99	Картометрический метод	0.5	-
2	641365.33	2282619.88	Картометрический метод	0.5	-
3	641366.75	2282619.00	Картометрический метод	0.5	-
4	641369.62	2282615.42	Картометрический метод	0.5	-
5	641378.56	2282628.99	Картометрический метод	0.5	-
6	641379.40	2282629.78	Картометрический метод	0.5	-
7	641380.65	2282630.11	Картометрический метод	0.5	-
8	641381.90	2282629.78	Картометрический метод	0.5	-
9	641382.82	2282628.86	Картометрический метод	0.5	-
10	641383.15	2282627.61	Картометрический метод	0.5	-
11	641382.74	2282626.23	Картометрический метод	0.5	-
12	641372.32	2282610.43	Картометрический метод	0.5	-
13	641372.52	2282587.01	Картометрический метод	0.5	-
14	641427.91	2282558.40	Картометрический метод	0.5	-
15	641433.27	2282557.15	Картометрический метод	0.5	-
16	641435.05	2282558.57	Картометрический метод	0.5	-
17	641453.08	2282569.55	Картометрический метод	0.5	-

Сведения о местоположении границ публичного сервитута					
1. Система координат МСК-38, зона 2					
2. Сведения о характерных точках границ публичного сервитута					
Обозначение характерных точек границ	Координаты, м		Метод определения координат характерной точки	Средняя квадратическая погрешность положения характерной точки (Mt), м	Описание обозначения точки на местности (при наличии)
	X	Y			
18	641454.78	2282577.21	Картометрический метод	0.5	-
19	641461.07	2282591.34	Картометрический метод	0.5	-
20	641461.74	2282592.09	Картометрический метод	0.5	-
21	641470.44	2282598.59	Картометрический метод	0.5	-
22	641471.76	2282598.92	Картометрический метод	0.5	-
23	641507.60	2282598.05	Картометрический метод	0.5	-
24	641508.79	2282597.72	Картометрический метод	0.5	-
25	641509.71	2282596.80	Картометрический метод	0.5	-
26	641510.04	2282595.55	Картометрический метод	0.5	-
27	641509.71	2282594.30	Картометрический метод	0.5	-
28	641508.79	2282593.38	Картометрический метод	0.5	-
29	641507.48	2282593.05	Картометрический метод	0.5	-
30	641472.50	2282593.90	Картометрический метод	0.5	-
31	641465.26	2282588.47	Картометрический метод	0.5	-
32	641459.45	2282575.42	Картометрический метод	0.5	-
33	641457.98	2282568.08	Картометрический метод	0.5	-
34	641457.43	2282566.54	Картометрический метод	0.5	-
35	641456.05	2282565.50	Картометрический метод	0.5	-
36	641437.80	2282554.39	Картометрический метод	0.5	-
37	641435.22	2282551.74	Картометрический метод	0.5	-
38	641443.77	2282540.40	Картометрический метод	0.5	-
39	641451.96	2282543.44	Картометрический метод	0.5	-
40	641453.21	2282543.11	Картометрический метод	0.5	-
41	641454.13	2282542.19	Картометрический метод	0.5	-
42	641454.46	2282540.94	Картометрический метод	0.5	-
43	641454.13	2282539.69	Картометрический	0.5	-

Сведения о местоположении границ публичного сервитута					
1. Система координат МСК-38, зона 2					
2. Сведения о характерных точках границ публичного сервитута					
Обозначение характерных точек границ	Координаты, м		Метод определения координат характерной точки	Средняя квадратическая погрешность положения характерной точки (Mt), м	Описание обозначения точки на местности (при наличии)
	X	Y			
			метод		
44	641452.88	2282538.61	Картометрический метод	0.5	-
45	641446.90	2282536.25	Картометрический метод	0.5	-
46	641449.40	2282532.90	Картометрический метод	0.5	-
47	641449.74	2282531.65	Картометрический метод	0.5	-
48	641449.40	2282530.40	Картометрический метод	0.5	-
49	641448.49	2282529.49	Картометрический метод	0.5	-
50	641447.24	2282529.15	Картометрический метод	0.5	-
51	641445.24	2282530.15	Картометрический метод	0.5	-
52	641442.07	2282534.35	Картометрический метод	0.5	-
53	641416.50	2282524.44	Картометрический метод	0.5	-
54	641414.84	2282525.06	Картометрический метод	0.5	-
55	641408.93	2282530.26	Картометрический метод	0.5	-
56	641403.62	2282527.30	Картометрический метод	0.5	-
57	641402.40	2282526.98	Картометрический метод	0.5	-
58	641401.15	2282527.31	Картометрический метод	0.5	-
59	641400.23	2282528.23	Картометрический метод	0.5	-
60	641399.90	2282529.48	Картометрический метод	0.5	-
61	641400.23	2282530.73	Картометрический метод	0.5	-
62	641401.18	2282531.66	Картометрический метод	0.5	-
63	641407.09	2282534.97	Картометрический метод	0.5	-
64	641411.18	2282553.48	Картометрический метод	0.5	-
65	641409.71	2282550.97	Картометрический метод	0.5	-
66	641404.17	2282535.14	Картометрический метод	0.5	-
67	641403.26	2282534.22	Картометрический метод	0.5	-
68	641401.50	2282533.94	Картометрический метод	0.5	-

Сведения о местоположении границ публичного сервитута					
1. Система координат МСК-38, зона 2					
2. Сведения о характерных точках границ публичного сервитута					
Обозначение характерных точек границ	Координаты, м		Метод определения координат характерной точки	Средняя квадратическая погрешность положения характерной точки (Mt), м	Описание обозначения точки на местности (при наличии)
	X	Y			
69	641301.10	2282554.58	Картометрический метод	0.5	-
70	641300.18	2282555.50	Картометрический метод	0.5	-
71	641299.85	2282556.53	Картометрический метод	0.5	-
72	641299.38	2282562.11	Картометрический метод	0.5	-
73	641299.71	2282563.36	Картометрический метод	0.5	-
74	641300.63	2282564.28	Картометрический метод	0.5	-
75	641301.88	2282564.61	Картометрический метод	0.5	-
76	641303.13	2282564.28	Картометрический метод	0.5	-
77	641304.04	2282563.36	Картометрический метод	0.5	-
78	641304.37	2282562.33	Картометрический метод	0.5	-
79	641304.67	2282558.83	Картометрический метод	0.5	-
80	641400.36	2282539.28	Картометрический метод	0.5	-
81	641405.27	2282553.30	Картометрический метод	0.5	-
82	641407.39	2282556.89	Картометрический метод	0.5	-
83	641408.88	2282558.03	Картометрический метод	0.5	-
84	641410.28	2282558.40	Картометрический метод	0.5	-
85	641411.89	2282558.66	Картометрический метод	0.5	-
86	641413.04	2282558.73	Картометрический метод	0.5	-
87	641413.31	2282559.81	Картометрический метод	0.5	-
88	641368.23	2282582.77	Картометрический метод	0.5	-
89	641367.31	2282583.69	Картометрический метод	0.5	-
90	641366.98	2282584.91	Картометрический метод	0.5	-
91	641366.64	2282609.96	Картометрический метод	0.5	-
92	641363.16	2282614.16	Картометрический метод	0.5	-
93	641277.74	2282632.87	Картометрический метод	0.5	-
94	641276.82	2282633.81	Картометрический	0.5	-

Сведения о местоположении границ публичного сервитута					
1. Система координат МСК-38, зона 2					
2. Сведения о характерных точках границ публичного сервитута					
Обозначение характерных точек границ	Координаты, м		Метод определения координат характерной точки	Средняя квадратическая погрешность положения характерной точки (Mt), м	Описание обозначения точки на местности (при наличии)
	X	Y			
			метод		
95	641219.23	2282646.32	Картометрический метод	0.5	-
96	641218.31	2282647.24	Картометрический метод	0.5	-
97	641217.98	2282648.49	Картометрический метод	0.5	-
98	641218.31	2282649.74	Картометрический метод	0.5	-
99	641219.23	2282650.65	Картометрический метод	0.5	-
1	641220.48	2282650.99	Картометрический метод	0.5	-
					-
100	641416.88	2282553.49	Картометрический метод	0.5	-
101	641412.05	2282534.18	Картометрический метод	0.5	-
102	641417.00	2282529.82	Картометрический метод	0.5	-
103	641438.95	2282538.49	Картометрический метод	0.5	-
104	641430.88	2282549.18	Картометрический метод	0.5	-
105	641430.43	2282550.19	Картометрический метод	0.5	-
106	641430.19	2282551.35	Картометрический метод	0.5	-
107	641424.36	2282552.65	Картометрический метод	0.5	-
100	641416.88	2282553.49	Картометрический метод	0.5	-
					-
108	641545.64	2282667.87	Картометрический метод	0.5	-
109	641544.39	2282667.53	Картометрический метод	0.5	-
110	641543.47	2282666.62	Картометрический метод	0.5	-
111	641543.14	2282665.37	Картометрический метод	0.5	-
112	641543.47	2282664.12	Картометрический метод	0.5	-
113	641523.77	2282645.87	Картометрический метод	0.5	-
114	641522.91	2282643.99	Картометрический метод	0.5	-
115	641523.24	2282642.74	Картометрический метод	0.5	-
116	641524.17	2282641.37	Картометрический метод	0.5	-

Сведения о местоположении границ публичного сервитута					
1. Система координат МСК-38, зона 2					
2. Сведения о характерных точках границ публичного сервитута					
Обозначение характерных точек границ	Координаты, м		Метод определения координат характерной точки	Средняя квадратическая погрешность положения характерной точки (Mt), м	Описание обозначения точки на местности (при наличии)
	X	Y			
117	641524.99	2282640.62	Картометрический метод	0.5	-
118	641526.24	2282640.29	Картометрический метод	0.5	-
119	641527.49	2282640.62	Картометрический метод	0.5	-
120	641528.40	2282641.54	Картометрический метод	0.5	-
121	641528.74	2282642.79	Картометрический метод	0.5	-
122	641548.99	2282661.22	Картометрический метод	0.5	-
123	641549.85	2282663.10	Картометрический метод	0.5	-
124	641549.73	2282664.37	Картометрический метод	0.5	-
125	641549.41	2282665.35	Картометрический метод	0.5	-
126	641547.19	2282667.33	Картометрический метод	0.5	-
108	641545.64	2282667.87	Картометрический метод	0.5	-
					-
127	640178.97	2282857.03	Картометрический метод	0.5	-
128	640177.72	2282856.70	Картометрический метод	0.5	-
129	640176.80	2282855.78	Картометрический метод	0.5	-
130	640176.47	2282854.53	Картометрический метод	0.5	-
131	640176.80	2282853.28	Картометрический метод	0.5	-
132	640177.61	2282852.43	Картометрический метод	0.5	-
133	640236.31	2282814.45	Картометрический метод	0.5	-
134	640248.28	2282803.56	Картометрический метод	0.5	-
135	640247.04	2282803.03	Картометрический метод	0.5	-
136	640195.90	2282757.13	Картометрический метод	0.5	-
137	640195.21	2282755.81	Картометрический метод	0.5	-
138	640192.81	2282739.06	Картометрический метод	0.5	-
139	640193.12	2282737.46	Картометрический метод	0.5	-
140	640194.04	2282736.54	Картометрический метод	0.5	-

Сведения о местоположении границ публичного сервитута					
1. Система координат МСК-38, зона 2					
2. Сведения о характерных точках границ публичного сервитута					
Обозначение характерных точек границ	Координаты, м		Метод определения координат характерной точки	Средняя квадратическая погрешность положения характерной точки (Mt), м	Описание обозначения точки на местности (при наличии)
	X	Y			
141	640195.29	2282736.21	Картометрический метод	0.5	-
142	640196.54	2282736.54	Картометрический метод	0.5	-
143	640197.45	2282737.46	Картометрический метод	0.5	-
144	640199.99	2282754.08	Картометрический метод	0.5	-
145	640227.86	2282779.10	Картометрический метод	0.5	-
146	640229.42	2282769.49	Картометрический метод	0.5	-
147	640230.64	2282767.72	Картометрический метод	0.5	-
148	640231.89	2282767.39	Картометрический метод	0.5	-
149	640233.14	2282767.72	Картометрический метод	0.5	-
150	640234.06	2282768.64	Картометрический метод	0.5	-
151	640234.39	2282769.89	Картометрический метод	0.5	-
152	640232.28	2282783.06	Картометрический метод	0.5	-
153	640248.99	2282798.07	Картометрический метод	0.5	-
154	640263.44	2282789.29	Картометрический метод	0.5	-
155	640316.03	2282712.60	Картометрический метод	0.5	-
156	640316.85	2282711.85	Картометрический метод	0.5	-
157	640359.25	2282647.17	Картометрический метод	0.5	-
158	640352.20	2282609.91	Картометрический метод	0.5	-
159	640317.85	2282599.50	Картометрический метод	0.5	-
160	640316.87	2282598.89	Картометрический метод	0.5	-
161	640294.18	2282593.70	Картометрический метод	0.5	-
162	640293.09	2282602.59	Картометрический метод	0.5	-
163	640291.86	2282604.45	Картометрический метод	0.5	-
164	640290.61	2282604.79	Картометрический метод	0.5	-
165	640289.36	2282604.45	Картометрический метод	0.5	-
166	640288.44	2282603.54	Картометрический	0.5	-

Сведения о местоположении границ публичного сервитута					
1. Система координат МСК-38, зона 2					
2. Сведения о характерных точках границ публичного сервитута					
Обозначение характерных точек границ	Координаты, м		Метод определения координат характерной точки	Средняя квадратическая погрешность положения характерной точки (Mt), м	Описание обозначения точки на местности (при наличии)
	X	Y			
			метод		
167	640288.11	2282602.29	Картометрический метод	0.5	-
168	640289.48	2282590.96	Картометрический метод	0.5	-
169	640289.72	2282589.37	Картометрический метод	0.5	-
170	640290.64	2282588.45	Картометрический метод	0.5	-
171	640291.89	2282588.12	Картометрический метод	0.5	-
172	640311.36	2282592.50	Картометрический метод	0.5	-
173	640303.35	2282583.12	Картометрический метод	0.5	-
174	640302.75	2282581.50	Картометрический метод	0.5	-
175	640303.08	2282580.25	Картометрический метод	0.5	-
176	640317.57	2282567.16	Картометрический метод	0.5	-
177	640312.37	2282564.98	Картометрический метод	0.5	-
178	640311.17	2282563.92	Картометрический метод	0.5	-
179	640310.84	2282562.67	Картометрический метод	0.5	-
180	640311.17	2282561.42	Картометрический метод	0.5	-
181	640312.09	2282560.51	Картометрический метод	0.5	-
182	640313.34	2282560.17	Картометрический метод	0.5	-
183	640321.71	2282563.48	Картометрический метод	0.5	-
184	640345.51	2282542.44	Картометрический метод	0.5	-
185	640338.89	2282542.47	Картометрический метод	0.5	-
186	640337.63	2282542.14	Картометрический метод	0.5	-
187	640336.71	2282541.22	Картометрический метод	0.5	-
188	640336.38	2282539.97	Картометрический метод	0.5	-
189	640336.71	2282538.72	Картометрический метод	0.5	-
190	640337.63	2282537.80	Картометрический метод	0.5	-
191	640338.87	2282537.47	Картометрический метод	0.5	-

Сведения о местоположении границ публичного сервитута					
1. Система координат МСК-38, зона 2					
2. Сведения о характерных точках границ публичного сервитута					
Обозначение характерных точек границ	Координаты, м		Метод определения координат характерной точки	Средняя квадратическая погрешность положения характерной точки (Mt), м	Описание обозначения точки на местности (при наличии)
	X	Y			
192	640351.16	2282537.41	Картометрический метод	0.5	-
193	640388.91	2282502.19	Картометрический метод	0.5	-
194	640384.03	2282499.34	Картометрический метод	0.5	-
195	640383.13	2282498.43	Картометрический метод	0.5	-
196	640382.80	2282497.18	Картометрический метод	0.5	-
197	640383.13	2282495.93	Картометрический метод	0.5	-
198	640384.05	2282495.01	Картометрический метод	0.5	-
199	640385.30	2282494.68	Картометрический метод	0.5	-
200	640386.55	2282495.01	Картометрический метод	0.5	-
201	640392.73	2282498.63	Картометрический метод	0.5	-
202	640411.14	2282481.45	Картометрический метод	0.5	-
203	640406.20	2282476.86	Картометрический метод	0.5	-
204	640410.97	2282471.73	Картометрический метод	0.5	-
205	640411.88	2282472.57	Картометрический метод	0.5	-
206	640411.23	2282462.61	Картометрический метод	0.5	-
207	640411.56	2282461.20	Картометрический метод	0.5	-
208	640428.66	2282443.07	Картометрический метод	0.5	-
209	640446.78	2282424.48	Картометрический метод	0.5	-
210	640466.13	2282404.52	Картометрический метод	0.5	-
211	640480.95	2282389.48	Картометрический метод	0.5	-
212	640465.58	2282360.08	Картометрический метод	0.5	-
213	640462.78	2282369.76	Картометрический метод	0.5	-
214	640461.63	2282371.23	Картометрический метод	0.5	-
215	640460.38	2282371.57	Картометрический метод	0.5	-
216	640459.13	2282371.23	Картометрический метод	0.5	-
217	640458.21	2282370.32	Картометрический	0.5	-

Сведения о местоположении границ публичного сервитута					
1. Система координат МСК-38, зона 2					
2. Сведения о характерных точках границ публичного сервитута					
Обозначение характерных точек границ	Координаты, м		Метод определения координат характерной точки	Средняя квадратическая погрешность положения характерной точки (Mt), м	Описание обозначения точки на местности (при наличии)
	X	Y			
			метод		
218	640457.88	2282369.07	Картометрический метод	0.5	-
219	640462.23	2282353.67	Картометрический метод	0.5	-
220	640445.79	2282322.22	Картометрический метод	0.5	-
221	640444.90	2282321.06	Картометрический метод	0.5	-
222	640437.57	2282302.89	Картометрический метод	0.5	-
223	640437.73	2282300.72	Картометрический метод	0.5	-
224	640558.67	2282191.18	Картометрический метод	0.5	-
225	640560.35	2282190.54	Картометрический метод	0.5	-
226	640561.59	2282190.87	Картометрический метод	0.5	-
227	640569.55	2282195.43	Картометрический метод	0.5	-
228	640571.62	2282193.29	Картометрический метод	0.5	-
229	640573.30	2282194.91	Картометрический метод	0.5	-
230	640590.29	2282179.75	Картометрический метод	0.5	-
231	640585.13	2282164.87	Картометрический метод	0.5	-
232	640585.33	2282162.80	Картометрический метод	0.5	-
233	640586.25	2282161.88	Картометрический метод	0.5	-
234	640587.50	2282161.55	Картометрический метод	0.5	-
235	640588.75	2282161.88	Картометрический метод	0.5	-
236	640589.66	2282162.80	Картометрический метод	0.5	-
237	640594.33	2282176.15	Картометрический метод	0.5	-
238	640613.25	2282159.27	Картометрический метод	0.5	-
239	640608.15	2282143.02	Картометрический метод	0.5	-
240	640608.37	2282141.03	Картометрический метод	0.5	-
241	640609.29	2282140.11	Картометрический метод	0.5	-
242	640610.54	2282139.78	Картометрический метод	0.5	-

Сведения о местоположении границ публичного сервитута					
1. Система координат МСК-38, зона 2					
2. Сведения о характерных точках границ публичного сервитута					
Обозначение характерных точек границ	Координаты, м		Метод определения координат характерной точки	Средняя квадратическая погрешность положения характерной точки (Mt), м	Описание обозначения точки на местности (при наличии)
	X	Y			
243	640611.79	2282140.11	Картометрический метод	0.5	-
244	640612.70	2282141.03	Картометрический метод	0.5	-
245	640617.34	2282155.61	Картометрический метод	0.5	-
246	640635.07	2282139.79	Картометрический метод	0.5	-
247	640627.75	2282125.68	Картометрический метод	0.5	-
248	640627.47	2282124.53	Картометрический метод	0.5	-
249	640627.80	2282123.28	Картометрический метод	0.5	-
250	640628.72	2282122.36	Картометрический метод	0.5	-
251	640629.97	2282122.03	Картометрический метод	0.5	-
252	640631.22	2282122.36	Картометрический метод	0.5	-
253	640632.14	2282123.28	Картометрический метод	0.5	-
254	640640.41	2282139.23	Картометрический метод	0.5	-
255	640640.69	2282140.38	Картометрический метод	0.5	-
256	640640.36	2282141.63	Картометрический метод	0.5	-
257	640575.23	2282199.89	Картометрический метод	0.5	-
258	640571.79	2282203.19	Картометрический метод	0.5	-
259	640570.34	2282201.78	Картометрический метод	0.5	-
260	640506.13	2282264.55	Картометрический метод	0.5	-
261	640507.11	2282273.93	Картометрический метод	0.5	-
262	640520.22	2282297.60	Картометрический метод	0.5	-
263	640520.54	2282298.82	Картометрический метод	0.5	-
264	640520.26	2282299.95	Картометрический метод	0.5	-
265	640515.49	2282309.32	Картометрический метод	0.5	-
266	640525.80	2282357.30	Картометрический метод	0.5	-
267	640548.30	2282389.42	Картометрический метод	0.5	-
268	640548.76	2282390.86	Картометрический	0.5	-

Сведения о местоположении границ публичного сервитута					
1. Система координат МСК-38, зона 2					
2. Сведения о характерных точках границ публичного сервитута					
Обозначение характерных точек границ	Координаты, м		Метод определения координат характерной точки	Средняя квадратическая погрешность положения характерной точки (Mt), м	Описание обозначения точки на местности (при наличии)
	X	Y			
			метод		
269	640548.42	2282392.11	Картометрический метод	0.5	-
270	640547.51	2282393.02	Картометрический метод	0.5	-
271	640546.26	2282393.36	Картометрический метод	0.5	-
272	640545.01	2282393.02	Картометрический метод	0.5	-
273	640544.21	2282392.29	Картометрический метод	0.5	-
274	640521.41	2282359.76	Картометрический метод	0.5	-
275	640510.42	2282309.50	Картометрический метод	0.5	-
276	640510.63	2282307.84	Картометрический метод	0.5	-
277	640515.20	2282298.86	Картометрический метод	0.5	-
278	640502.49	2282275.91	Картометрический метод	0.5	-
279	640501.50	2282268.37	Картометрический метод	0.5	-
280	640450.34	2282319.93	Картометрический метод	0.5	-
281	640466.40	2282340.68	Картометрический метод	0.5	-
282	640472.78	2282338.66	Картометрический метод	0.5	-
283	640474.79	2282338.87	Картометрический метод	0.5	-
284	640475.71	2282339.79	Картометрический метод	0.5	-
285	640476.04	2282341.04	Картометрический метод	0.5	-
286	640475.71	2282342.29	Картометрический метод	0.5	-
287	640474.79	2282343.21	Картометрический метод	0.5	-
288	640467.89	2282345.46	Картометрический метод	0.5	-
289	640467.45	2282352.87	Картометрический метод	0.5	-
290	640485.61	2282387.60	Картометрический метод	0.5	-
291	640530.61	2282390.55	Картометрический метод	0.5	-
292	640635.16	2282439.33	Картометрический метод	0.5	-
293	640665.06	2282420.25	Картометрический метод	0.5	-

Сведения о местоположении границ публичного сервитута					
1. Система координат МСК-38, зона 2					
2. Сведения о характерных точках границ публичного сервитута					
Обозначение характерных точек границ	Координаты, м		Метод определения координат характерной точки	Средняя квадратическая погрешность положения характерной точки (Mt), м	Описание обозначения точки на местности (при наличии)
	X	Y			
294	640614.48	2282409.75	Картометрический метод	0.5	-
295	640613.53	2282409.33	Картометрический метод	0.5	-
296	640579.74	2282384.93	Картометрический метод	0.5	-
297	640574.18	2282380.91	Картометрический метод	0.5	-
298	640573.47	2282380.13	Картометрический метод	0.5	-
299	640573.14	2282378.88	Картометрический метод	0.5	-
300	640597.37	2282311.33	Картометрический метод	0.5	-
301	640594.24	2282301.34	Картометрический метод	0.5	-
302	640594.46	2282299.34	Картометрический метод	0.5	-
303	640595.38	2282298.42	Картометрический метод	0.5	-
304	640596.63	2282298.09	Картометрический метод	0.5	-
305	640597.88	2282298.42	Картометрический метод	0.5	-
306	640598.79	2282299.34	Картометрический метод	0.5	-
307	640602.39	2282310.64	Картометрический метод	0.5	-
308	640602.36	2282312.24	Картометрический метод	0.5	-
309	640578.63	2282377.96	Картометрический метод	0.5	-
310	640582.67	2282380.88	Картометрический метод	0.5	-
311	640616.03	2282404.96	Картометрический метод	0.5	-
312	640662.62	2282414.67	Картометрический метод	0.5	-
313	640662.06	2282388.21	Картометрический метод	0.5	-
314	640662.39	2282386.90	Картометрический метод	0.5	-
315	640663.31	2282385.99	Картометрический метод	0.5	-
316	640685.51	2282373.21	Картометрический метод	0.5	-
317	640809.19	2282324.41	Картометрический метод	0.5	-
318	640829.74	2282322.39	Картометрический метод	0.5	-
319	640866.06	2282306.39	Картометрический	0.5	-

Сведения о местоположении границ публичного сервитута					
1. Система координат МСК-38, зона 2					
2. Сведения о характерных точках границ публичного сервитута					
Обозначение характерных точек границ	Координаты, м		Метод определения координат характерной точки	Средняя квадратическая погрешность положения характерной точки (Mt), м	Описание обозначения точки на местности (при наличии)
	X	Y			
			метод		
320	640867.06	2282306.17	Картометрический метод	0.5	-
321	640868.31	2282306.51	Картометрический метод	0.5	-
322	640869.23	2282307.42	Картометрический метод	0.5	-
323	640869.56	2282308.67	Картометрический метод	0.5	-
324	640869.23	2282309.92	Картометрический метод	0.5	-
325	640868.31	2282310.84	Картометрический метод	0.5	-
326	640831.38	2282327.13	Картометрический метод	0.5	-
327	640810.69	2282329.19	Картометрический метод	0.5	-
328	640687.85	2282377.63	Картометрический метод	0.5	-
329	640667.09	2282389.58	Картометрический метод	0.5	-
330	640667.61	2282413.97	Картометрический метод	0.5	-
331	640688.66	2282405.18	Картометрический метод	0.5	-
332	640720.70	2282384.73	Картометрический метод	0.5	-
333	640982.69	2282296.80	Картометрический метод	0.5	-
334	641023.42	2282291.11	Картометрический метод	0.5	-
335	641060.35	2282285.99	Картометрический метод	0.5	-
336	641061.94	2282286.30	Картометрический метод	0.5	-
337	641062.76	2282287.06	Картометрический метод	0.5	-
338	641071.85	2282300.49	Картометрический метод	0.5	-
339	641077.33	2282300.23	Картометрический метод	0.5	-
340	641078.70	2282300.56	Картометрический метод	0.5	-
341	641079.62	2282301.48	Картометрический метод	0.5	-
342	641079.95	2282302.73	Картометрический метод	0.5	-
343	641079.91	2282326.53	Картометрический метод	0.5	-
344	641085.20	2282336.56	Картометрический метод	0.5	-

Сведения о местоположении границ публичного сервитута					
1. Система координат МСК-38, зона 2					
2. Сведения о характерных точках границ публичного сервитута					
Обозначение характерных точек границ	Координаты, м		Метод определения координат характерной точки	Средняя квадратическая погрешность положения характерной точки (Mt), м	Описание обозначения точки на местности (при наличии)
	X	Y			
345	641084.77	2282327.92	Картометрический метод	0.5	-
346	641085.10	2282326.55	Картометрический метод	0.5	-
347	641086.02	2282325.63	Картометрический метод	0.5	-
348	641087.27	2282325.30	Картометрический метод	0.5	-
349	641088.52	2282325.63	Картометрический метод	0.5	-
350	641089.44	2282326.55	Картометрический метод	0.5	-
351	641089.77	2282327.67	Картометрический метод	0.5	-
352	641090.77	2282347.78	Картометрический метод	0.5	-
353	641090.44	2282349.15	Картометрический метод	0.5	-
354	641089.53	2282350.07	Картометрический метод	0.5	-
355	641088.28	2282350.40	Картометрический метод	0.5	-
356	641087.03	2282350.07	Картометрический метод	0.5	-
357	641086.11	2282349.15	Картометрический метод	0.5	-
358	641085.78	2282348.02	Картометрический метод	0.5	-
359	641079.90	2282337.21	Картометрический метод	0.5	-
360	641079.87	2282353.79	Картометрический метод	0.5	-
361	641088.88	2282380.21	Картометрический метод	0.5	-
362	641263.77	2282389.89	Картометрический метод	0.5	-
363	641274.50	2282386.71	Картометрический метод	0.5	-
364	641306.61	2282375.37	Картометрический метод	0.5	-
365	641314.75	2282374.02	Картометрический метод	0.5	-
366	641316.21	2282374.22	Картометрический метод	0.5	-
367	641385.92	2282406.70	Картометрический метод	0.5	-
368	641386.43	2282404.83	Картометрический метод	0.5	-
369	641388.06	2282399.05	Картометрический метод	0.5	-
370	641387.91	2282397.46	Картометрический	0.5	-

Сведения о местоположении границ публичного сервитута					
1. Система координат МСК-38, зона 2					
2. Сведения о характерных точках границ публичного сервитута					
Обозначение характерных точек границ	Координаты, м		Метод определения координат характерной точки	Средняя квадратическая погрешность положения характерной точки (Mt), м	Описание обозначения точки на местности (при наличии)
	X	Y			
			метод		
371	641406.79	2282330.65	Картометрический метод	0.5	-
372	641395.51	2282335.94	Картометрический метод	0.5	-
373	641378.05	2282341.80	Картометрический метод	0.5	-
374	641358.97	2282345.70	Картометрический метод	0.5	-
375	641341.35	2282349.19	Картометрический метод	0.5	-
376	641339.62	2282348.91	Картометрический метод	0.5	-
377	641338.70	2282347.99	Картометрический метод	0.5	-
378	641338.37	2282346.74	Картометрический метод	0.5	-
379	641338.70	2282345.49	Картометрический метод	0.5	-
380	641339.62	2282344.57	Картометрический метод	0.5	-
381	641357.98	2282340.80	Картометрический метод	0.5	-
382	641376.61	2282337.01	Картометрический метод	0.5	-
383	641393.52	2282331.36	Картометрический метод	0.5	-
384	641408.11	2282324.51	Картометрический метод	0.5	-
385	641404.09	2282302.64	Картометрический метод	0.5	-
386	641398.28	2282298.20	Картометрический метод	0.5	-
387	641397.30	2282296.22	Картометрический метод	0.5	-
388	641397.63	2282294.97	Картометрический метод	0.5	-
389	641398.55	2282294.05	Картометрический метод	0.5	-
390	641399.80	2282293.72	Картометрический метод	0.5	-
391	641401.05	2282294.05	Картометрический метод	0.5	-
392	641402.75	2282295.32	Картометрический метод	0.5	-
393	641395.58	2282256.23	Картометрический метод	0.5	-
394	641390.43	2282264.47	Картометрический метод	0.5	-
395	641389.56	2282265.32	Картометрический метод	0.5	-

Сведения о местоположении границ публичного сервитута					
1. Система координат МСК-38, зона 2					
2. Сведения о характерных точках границ публичного сервитута					
Обозначение характерных точек границ	Координаты, м		Метод определения координат характерной точки	Средняя квадратическая погрешность положения характерной точки (Mt), м	Описание обозначения точки на местности (при наличии)
	X	Y			
396	641368.66	2282269.38	Картометрический метод	0.5	-
397	641351.26	2282272.65	Картометрический метод	0.5	-
398	641349.55	2282272.36	Картометрический метод	0.5	-
399	641348.63	2282271.44	Картометрический метод	0.5	-
400	641348.30	2282270.19	Картометрический метод	0.5	-
401	641348.63	2282268.94	Картометрический метод	0.5	-
402	641349.55	2282268.02	Картометрический метод	0.5	-
403	641367.73	2282264.47	Картометрический метод	0.5	-
404	641386.77	2282260.90	Картометрический метод	0.5	-
405	641394.75	2282248.11	Картометрический метод	0.5	-
406	641395.55	2282247.31	Картометрический метод	0.5	-
407	641420.68	2282231.66	Картометрический метод	0.5	-
408	641422.53	2282219.41	Картометрический метод	0.5	-
409	641423.75	2282217.61	Картометрический метод	0.5	-
410	641510.53	2282202.45	Картометрический метод	0.5	-
411	641517.61	2282196.46	Картометрический метод	0.5	-
412	641499.18	2282086.97	Картометрический метод	0.5	-
413	641499.48	2282085.31	Картометрический метод	0.5	-
414	641500.40	2282084.39	Картометрический метод	0.5	-
415	641501.65	2282084.06	Картометрический метод	0.5	-
416	641502.90	2282084.39	Картометрический метод	0.5	-
417	641503.81	2282085.31	Картометрический метод	0.5	-
418	641522.78	2282197.03	Картометрический метод	0.5	-
419	641522.48	2282198.69	Картометрический метод	0.5	-
420	641513.25	2282206.70	Картометрический метод	0.5	-
421	641512.06	2282207.26	Картометрический	0.5	-

Сведения о местоположении границ публичного сервитута					
1. Система координат МСК-38, зона 2					
2. Сведения о характерных точках границ публичного сервитута					
Обозначение характерных точек границ	Координаты, м		Метод определения координат характерной точки	Средняя квадратическая погрешность положения характерной точки (Mt), м	Описание обозначения точки на местности (при наличии)
	X	Y			
			метод		
422	641427.20	2282221.94	Картометрический метод	0.5	-
423	641425.90	2282230.53	Картометрический метод	0.5	-
424	641539.36	2282211.00	Картометрический метод	0.5	-
425	641628.09	2282207.62	Картометрический метод	0.5	-
426	641683.14	2282211.27	Картометрический метод	0.5	-
427	641813.20	2282222.59	Картометрический метод	0.5	-
428	641822.17	2282222.29	Картометрический метод	0.5	-
429	641822.17	2282223.37	Картометрический метод	0.5	-
430	641943.27	2282233.67	Картометрический метод	0.5	-
431	641960.00	2282234.88	Картометрический метод	0.5	-
432	641961.46	2282218.74	Картометрический метод	0.5	-
433	641961.78	2282217.72	Картометрический метод	0.5	-
434	641962.70	2282216.80	Картометрический метод	0.5	-
435	641963.95	2282216.47	Картометрический метод	0.5	-
436	641965.20	2282216.80	Картометрический метод	0.5	-
437	641966.12	2282217.72	Картометрический метод	0.5	-
438	641966.45	2282218.97	Картометрический метод	0.5	-
439	641964.99	2282235.18	Картометрический метод	0.5	-
440	641991.09	2282236.40	Картометрический метод	0.5	-
441	642015.29	2282236.93	Картометрический метод	0.5	-
442	642009.44	2282222.63	Картометрический метод	0.5	-
443	642009.59	2282220.43	Картометрический метод	0.5	-
444	642010.51	2282219.51	Картометрический метод	0.5	-
445	642011.76	2282219.18	Картометрический метод	0.5	-
446	642013.01	2282219.51	Картометрический метод	0.5	-

Сведения о местоположении границ публичного сервитута					
1. Система координат МСК-38, зона 2					
2. Сведения о характерных точках границ публичного сервитута					
Обозначение характерных точек границ	Координаты, м		Метод определения координат характерной точки	Средняя квадратическая погрешность положения характерной точки (Mt), м	Описание обозначения точки на местности (при наличии)
	X	Y			
447	642013.92	2282220.43	Картометрический метод	0.5	-
448	642020.74	2282237.04	Картометрический метод	0.5	-
449	642046.55	2282237.47	Картометрический метод	0.5	-
450	642046.01	2282224.52	Картометрический метод	0.5	-
451	642046.34	2282223.17	Картометрический метод	0.5	-
452	642047.26	2282222.25	Картометрический метод	0.5	-
453	642048.51	2282221.92	Картометрический метод	0.5	-
454	642049.76	2282222.25	Картометрический метод	0.5	-
455	642050.67	2282223.17	Картометрический метод	0.5	-
456	642051.00	2282224.31	Картометрический метод	0.5	-
457	642051.55	2282237.55	Картометрический метод	0.5	-
458	642078.27	2282237.98	Картометрический метод	0.5	-
459	642084.15	2282225.48	Картометрический метод	0.5	-
460	642085.17	2282224.38	Картометрический метод	0.5	-
461	642086.42	2282224.05	Картометрический метод	0.5	-
462	642087.67	2282224.38	Картометрический метод	0.5	-
463	642088.58	2282225.30	Картометрический метод	0.5	-
464	642088.92	2282226.55	Картометрический метод	0.5	-
465	642088.68	2282227.61	Картометрический метод	0.5	-
466	642083.79	2282237.99	Картометрический метод	0.5	-
467	642126.48	2282237.77	Картометрический метод	0.5	-
468	642130.05	2282229.33	Картометрический метод	0.5	-
469	642131.10	2282228.13	Картометрический метод	0.5	-
470	642132.35	2282227.80	Картометрический метод	0.5	-
471	642133.60	2282228.13	Картометрический метод	0.5	-
472	642134.52	2282229.05	Картометрический	0.5	-

Сведения о местоположении границ публичного сервитута					
1. Система координат МСК-38, зона 2					
2. Сведения о характерных точках границ публичного сервитута					
Обозначение характерных точек границ	Координаты, м		Метод определения координат характерной точки	Средняя квадратическая погрешность положения характерной точки (Mt), м	Описание обозначения точки на местности (при наличии)
	X	Y			
			метод		
473	642134.85	2282230.30	Картометрический метод	0.5	-
474	642131.88	2282237.84	Картометрический метод	0.5	-
475	642186.88	2282238.97	Картометрический метод	0.5	-
476	642190.33	2282232.18	Картометрический метод	0.5	-
477	642191.31	2282231.15	Картометрический метод	0.5	-
478	642192.56	2282230.82	Картометрический метод	0.5	-
479	642193.81	2282231.15	Картометрический метод	0.5	-
480	642194.73	2282232.07	Картометрический метод	0.5	-
481	642195.06	2282233.32	Картометрический метод	0.5	-
482	642194.79	2282234.45	Картометрический метод	0.5	-
483	642192.43	2282239.09	Картометрический метод	0.5	-
484	642219.42	2282239.65	Картометрический метод	0.5	-
485	642220.62	2282239.98	Картометрический метод	0.5	-
486	642221.54	2282240.90	Картометрический метод	0.5	-
487	642221.87	2282242.15	Картометрический метод	0.5	-
488	642221.54	2282243.40	Картометрический метод	0.5	-
489	642220.62	2282244.31	Картометрический метод	0.5	-
490	642219.37	2282244.65	Картометрический метод	0.5	-
491	642188.35	2282244.00	Картометрический метод	0.5	-
492	642161.04	2282243.44	Картометрический метод	0.5	-
493	642163.14	2282259.43	Картометрический метод	0.5	-
494	642168.83	2282273.54	Картометрический метод	0.5	-
495	642168.68	2282275.73	Картометрический метод	0.5	-
496	642167.77	2282276.64	Картометрический метод	0.5	-
497	642166.52	2282276.98	Картометрический метод	0.5	-

Сведения о местоположении границ публичного сервитута					
1. Система координат МСК-38, зона 2					
2. Сведения о характерных точках границ публичного сервитута					
Обозначение характерных точек границ	Координаты, м		Метод определения координат характерной точки	Средняя квадратическая погрешность положения характерной точки (Mt), м	Описание обозначения точки на местности (при наличии)
	X	Y			
498	642165.27	2282276.64	Картометрический метод	0.5	-
499	642164.35	2282275.73	Картометрический метод	0.5	-
500	642158.38	2282261.01	Картометрический метод	0.5	-
501	642155.99	2282243.34	Картометрический метод	0.5	-
502	642128.12	2282242.77	Картометрический метод	0.5	-
503	642079.86	2282243.01	Картометрический метод	0.5	-
504	642049.11	2282242.51	Картометрический метод	0.5	-
505	642019.01	2282242.01	Картометрический метод	0.5	-
506	641990.94	2282241.39	Картометрический метод	0.5	-
507	641962.15	2282240.05	Картометрический метод	0.5	-
508	641946.68	2282238.93	Картометрический метод	0.5	-
509	641947.48	2282240.69	Картометрический метод	0.5	-
510	641947.70	2282241.73	Картометрический метод	0.5	-
511	641947.10	2282287.06	Картометрический метод	0.5	-
512	641958.16	2282286.63	Картометрический метод	0.5	-
513	641959.51	2282286.96	Картометрический метод	0.5	-
514	641960.43	2282287.88	Картометрический метод	0.5	-
515	641960.76	2282289.13	Картометрический метод	0.5	-
516	641960.43	2282290.38	Картометрический метод	0.5	-
517	641959.51	2282291.29	Картометрический метод	0.5	-
518	641958.36	2282291.62	Картометрический метод	0.5	-
519	641949.70	2282291.96	Картометрический метод	0.5	-
520	641959.49	2282303.85	Картометрический метод	0.5	-
521	641960.06	2282305.44	Картометрический метод	0.5	-
522	641959.73	2282306.69	Картометрический метод	0.5	-
523	641958.81	2282307.61	Картометрический	0.5	-

Сведения о местоположении границ публичного сервитута					
1. Система координат МСК-38, зона 2					
2. Сведения о характерных точках границ публичного сервитута					
Обозначение характерных точек границ	Координаты, м		Метод определения координат характерной точки	Средняя квадратическая погрешность положения характерной точки (Mt), м	Описание обозначения точки на местности (при наличии)
	X	Y			
			метод		
524	641957.56	2282307.94	Картометрический метод	0.5	-
525	641956.31	2282307.61	Картометрический метод	0.5	-
526	641945.06	2282294.20	Картометрический метод	0.5	-
527	641928.71	2282326.38	Картометрический метод	0.5	-
528	641927.73	2282327.42	Картометрический метод	0.5	-
529	641926.78	2282327.73	Картометрический метод	0.5	-
530	641705.03	2282354.20	Картометрический метод	0.5	-
531	641703.49	2282353.88	Картометрический метод	0.5	-
532	641702.57	2282352.97	Картометрический метод	0.5	-
533	641702.24	2282351.72	Картометрический метод	0.5	-
534	641702.57	2282350.47	Картометрический метод	0.5	-
535	641703.49	2282349.55	Картометрический метод	0.5	-
536	641704.44	2282349.23	Картометрический метод	0.5	-
537	641924.86	2282322.93	Картометрический метод	0.5	-
538	641942.07	2282289.05	Картометрический метод	0.5	-
539	641942.70	2282242.26	Картометрический метод	0.5	-
540	641941.33	2282239.25	Картометрический метод	0.5	-
541	641822.17	2282228.70	Картометрический метод	0.5	-
542	641813.20	2282229.29	Картометрический метод	0.5	-
543	641813.20	2282227.92	Картометрический метод	0.5	-
544	641684.57	2282217.04	Картометрический метод	0.5	-
545	641682.69	2282221.64	Картометрический метод	0.5	-
546	641683.29	2282281.01	Картометрический метод	0.5	-
547	641682.96	2282282.29	Картометрический метод	0.5	-
548	641682.05	2282283.20	Картометрический метод	0.5	-

Сведения о местоположении границ публичного сервитута					
1. Система координат МСК-38, зона 2					
2. Сведения о характерных точках границ публичного сервитута					
Обозначение характерных точек границ	Координаты, м		Метод определения координат характерной точки	Средняя квадратическая погрешность положения характерной точки (Mt), м	Описание обозначения точки на местности (при наличии)
	X	Y			
549	641680.80	2282283.54	Картометрический метод	0.5	-
550	641679.55	2282283.20	Картометрический метод	0.5	-
551	641678.63	2282282.29	Картометрический метод	0.5	-
552	641678.30	2282281.06	Картометрический метод	0.5	-
553	641677.70	2282222.64	Картометрический метод	0.5	-
554	641672.22	2282219.32	Картометрический метод	0.5	-
555	641646.71	2282222.30	Картометрический метод	0.5	-
556	641556.14	2282232.34	Картометрический метод	0.5	-
557	641554.62	2282232.02	Картометрический метод	0.5	-
558	641553.70	2282231.11	Картометрический метод	0.5	-
559	641553.37	2282229.86	Картометрический метод	0.5	-
560	641553.70	2282228.61	Картометрический метод	0.5	-
561	641554.62	2282227.69	Картометрический метод	0.5	-
562	641555.59	2282227.37	Картометрический метод	0.5	-
563	641646.13	2282217.34	Картометрический метод	0.5	-
564	641665.32	2282215.09	Картометрический метод	0.5	-
565	641628.14	2282212.62	Картометрический метод	0.5	-
566	641540.05	2282215.96	Картометрический метод	0.5	-
567	641424.23	2282235.89	Картометрический метод	0.5	-
568	641400.36	2282250.55	Картометрический метод	0.5	-
569	641409.39	2282300.61	Картометрический метод	0.5	-
570	641409.77	2282301.91	Картометрический метод	0.5	-
571	641413.84	2282325.31	Картометрический метод	0.5	-
572	641413.79	2282326.44	Картометрический метод	0.5	-
573	641393.43	2282398.44	Картометрический метод	0.5	-
574	641398.04	2282400.36	Картометрический	0.5	-

Сведения о местоположении границ публичного сервитута					
1. Система координат МСК-38, зона 2					
2. Сведения о характерных точках границ публичного сервитута					
Обозначение характерных точек границ	Координаты, м		Метод определения координат характерной точки	Средняя квадратическая погрешность положения характерной точки (Mt), м	Описание обозначения точки на местности (при наличии)
	X	Y			
			метод		
575	641397.38	2282402.66	Картометрический метод	0.5	-
576	641419.32	2282406.62	Картометрический метод	0.5	-
577	641415.59	2282391.21	Картометрический метод	0.5	-
578	641415.86	2282389.37	Картометрический метод	0.5	-
579	641416.78	2282388.45	Картометрический метод	0.5	-
580	641418.03	2282388.12	Картометрический метод	0.5	-
581	641419.28	2282388.45	Картометрический метод	0.5	-
582	641420.19	2282389.37	Картометрический метод	0.5	-
583	641424.48	2282406.70	Картометрический метод	0.5	-
584	641477.01	2282394.53	Картометрический метод	0.5	-
585	641484.28	2282377.52	Картометрический метод	0.5	-
586	641492.34	2282359.02	Картометрический метод	0.5	-
587	641493.39	2282357.85	Картометрический метод	0.5	-
588	641494.64	2282357.52	Картометрический метод	0.5	-
589	641495.89	2282357.85	Картометрический метод	0.5	-
590	641496.80	2282358.77	Картометрический метод	0.5	-
591	641497.14	2282360.02	Картометрический метод	0.5	-
592	641496.93	2282361.01	Картометрический метод	0.5	-
593	641488.88	2282379.49	Картометрический метод	0.5	-
594	641483.05	2282393.13	Картометрический метод	0.5	-
595	641522.90	2282383.91	Картометрический метод	0.5	-
596	641523.80	2282371.52	Картометрический метод	0.5	-
597	641524.12	2282370.46	Картометрический метод	0.5	-
598	641525.04	2282369.54	Картометрический метод	0.5	-
599	641526.29	2282369.21	Картометрический метод	0.5	-

Сведения о местоположении границ публичного сервитута					
1. Система координат МСК-38, зона 2					
2. Сведения о характерных точках границ публичного сервитута					
Обозначение характерных точек границ	Координаты, м		Метод определения координат характерной точки	Средняя квадратическая погрешность положения характерной точки (Mt), м	Описание обозначения точки на местности (при наличии)
	X	Y			
600	641527.54	2282369.54	Картометрический метод	0.5	-
601	641528.46	2282370.46	Картометрический метод	0.5	-
602	641528.79	2282371.71	Картометрический метод	0.5	-
603	641528.00	2282382.73	Картометрический метод	0.5	-
604	641567.62	2282373.55	Картометрический метод	0.5	-
605	641564.03	2282359.79	Картометрический метод	0.5	-
606	641559.79	2282343.21	Картометрический метод	0.5	-
607	641554.70	2282323.71	Картометрический метод	0.5	-
608	641554.95	2282321.83	Картометрический метод	0.5	-
609	641555.87	2282320.91	Картометрический метод	0.5	-
610	641557.12	2282320.58	Картометрический метод	0.5	-
611	641558.37	2282320.91	Картометрический метод	0.5	-
612	641559.28	2282321.83	Картометрический метод	0.5	-
613	641564.63	2282341.95	Картометрический метод	0.5	-
614	641568.87	2282358.53	Картометрический метод	0.5	-
615	641572.49	2282372.42	Картометрический метод	0.5	-
616	641662.97	2282351.47	Картометрический метод	0.5	-
617	641664.78	2282351.74	Картометрический метод	0.5	-
618	641665.70	2282352.65	Картометрический метод	0.5	-
619	641666.03	2282353.90	Картометрический метод	0.5	-
620	641665.70	2282355.15	Картометрический метод	0.5	-
621	641664.78	2282356.07	Картометрический метод	0.5	-
622	641479.38	2282399.12	Картометрический метод	0.5	-
623	641423.02	2282412.17	Картометрический метод	0.5	-
624	641422.02	2282412.19	Картометрический метод	0.5	-
625	641395.31	2282407.37	Картометрический	0.5	-

Сведения о местоположении границ публичного сервитута					
1. Система координат МСК-38, зона 2					
2. Сведения о характерных точках границ публичного сервитута					
Обозначение характерных точек границ	Координаты, м		Метод определения координат характерной точки	Средняя квадратическая погрешность положения характерной точки (Mt), м	Описание обозначения точки на местности (при наличии)
	X	Y			
			метод		
626	641394.14	2282406.82	Картометрический метод	0.5	-
627	641391.37	2282405.73	Картометрический метод	0.5	-
628	641389.98	2282410.81	Картометрический метод	0.5	-
629	641388.81	2282412.31	Картометрический метод	0.5	-
630	641387.50	2282412.69	Картометрический метод	0.5	-
631	641386.44	2282412.46	Картометрический метод	0.5	-
632	641314.79	2282379.08	Картометрический метод	0.5	-
633	641308.06	2282380.16	Картометрический метод	0.5	-
634	641276.10	2282391.44	Картометрический метод	0.5	-
635	641264.78	2282394.81	Картометрический метод	0.5	-
636	641087.28	2282385.13	Картометрический метод	0.5	-
637	641078.02	2282387.36	Картометрический метод	0.5	-
638	641076.18	2282387.10	Картометрический метод	0.5	-
639	641075.26	2282386.18	Картометрический метод	0.5	-
640	641074.93	2282384.93	Картометрический метод	0.5	-
641	641075.26	2282383.68	Картометрический метод	0.5	-
642	641076.18	2282382.76	Картометрический метод	0.5	-
643	641083.80	2282380.82	Картометрический метод	0.5	-
644	641075.00	2282355.01	Картометрический метод	0.5	-
645	641074.91	2282327.76	Картометрический метод	0.5	-
646	641062.76	2282304.74	Картометрический метод	0.5	-
647	641018.52	2282313.71	Картометрический метод	0.5	-
648	641017.24	2282314.08	Картометрический метод	0.5	-
649	640971.62	2282323.22	Картометрический метод	0.5	-
650	640945.03	2282331.44	Картометрический метод	0.5	-

Сведения о местоположении границ публичного сервитута					
1. Система координат МСК-38, зона 2					
2. Сведения о характерных точках границ публичного сервитута					
Обозначение характерных точек границ	Координаты, м		Метод определения координат характерной точки	Средняя квадратическая погрешность положения характерной точки (Mt), м	Описание обозначения точки на местности (при наличии)
	X	Y			
651	640918.43	2282339.85	Картометрический метод	0.5	-
652	640889.31	2282349.71	Картометрический метод	0.5	-
653	640830.93	2282369.29	Картометрический метод	0.5	-
654	640774.12	2282389.58	Картометрический метод	0.5	-
655	640722.81	2282408.77	Картометрический метод	0.5	-
656	640720.69	2282408.59	Картометрический метод	0.5	-
657	640712.07	2282400.83	Картометрический метод	0.5	-
658	640690.99	2282409.63	Картометрический метод	0.5	-
659	640636.69	2282444.28	Картометрический метод	0.5	-
660	640635.35	2282444.67	Картометрический метод	0.5	-
661	640634.28	2282444.44	Картометрический метод	0.5	-
662	640529.81	2282395.50	Картометрический метод	0.5	-
663	640503.22	2282393.76	Картометрический метод	0.5	-
664	640532.44	2282410.62	Картометрический метод	0.5	-
665	640533.70	2282411.63	Картометрический метод	0.5	-
666	640534.11	2282413.03	Картометрический метод	0.5	-
667	640532.46	2282427.94	Картометрический метод	0.5	-
668	640532.14	2282428.93	Картометрический метод	0.5	-
669	640531.22	2282429.85	Картометрический метод	0.5	-
670	640529.97	2282430.18	Картометрический метод	0.5	-
671	640528.72	2282429.85	Картометрический метод	0.5	-
672	640527.80	2282428.93	Картометрический метод	0.5	-
673	640527.47	2282427.68	Картометрический метод	0.5	-
674	640528.87	2282414.33	Картометрический метод	0.5	-
675	640496.48	2282395.65	Картометрический метод	0.5	-
676	640484.94	2282392.68	Картометрический	0.5	-

Сведения о местоположении границ публичного сервитута					
1. Система координат МСК-38, зона 2					
2. Сведения о характерных точках границ публичного сервитута					
Обозначение характерных точек границ	Координаты, м		Метод определения координат характерной точки	Средняя квадратическая погрешность положения характерной точки (Mt), м	Описание обозначения точки на местности (при наличии)
	X	Y			
			метод		
677	640416.47	2282463.71	Картометрический метод	0.5	-
678	640417.53	2282481.09	Картометрический метод	0.5	-
679	640417.16	2282482.91	Картометрический метод	0.5	-
680	640373.07	2282524.79	Картометрический метод	0.5	-
681	640354.14	2282542.05	Картометрический метод	0.5	-
682	640324.32	2282568.57	Картометрический метод	0.5	-
683	640322.86	2282569.14	Картометрический метод	0.5	-
684	640308.74	2282581.74	Картометрический метод	0.5	-
685	640319.53	2282594.37	Картометрический метод	0.5	-
686	640355.37	2282605.39	Картометрический метод	0.5	-
687	640356.80	2282606.53	Картометрический метод	0.5	-
688	640364.75	2282647.16	Картометрический метод	0.5	-
689	640364.47	2282648.88	Картометрический метод	0.5	-
690	640322.08	2282713.50	Картометрический метод	0.5	-
691	640324.85	2282716.38	Картометрический метод	0.5	-
692	640330.73	2282720.19	Картометрический метод	0.5	-
693	640326.74	2282725.93	Картометрический метод	0.5	-
694	640320.99	2282721.94	Картометрический метод	0.5	-
695	640321.60	2282721.05	Картометрический метод	0.5	-
696	640318.68	2282718.13	Картометрический метод	0.5	-
697	640267.49	2282792.74	Картометрический метод	0.5	-
698	640239.52	2282818.29	Картометрический метод	0.5	-
699	640180.32	2282856.63	Картометрический метод	0.5	-
127	640178.97	2282857.03	Картометрический метод	0.5	-
					-
700	641021.17	2282308.07	Картометрический	0.5	-

Сведения о местоположении границ публичного сервитута					
1. Система координат МСК-38, зона 2					
2. Сведения о характерных точках границ публичного сервитута					
Обозначение характерных точек границ	Координаты, м		Метод определения координат характерной точки	Средняя квадратическая погрешность положения характерной точки (Mt), м	Описание обозначения точки на местности (при наличии)
	X	Y			
			метод		
701	641025.60	2282295.85	Картометрический метод	0.5	-
702	641058.82	2282291.25	Картометрический метод	0.5	-
703	641061.03	2282299.99	Картометрический метод	0.5	-
700	641021.17	2282308.07	Картометрический метод	0.5	-
					-
704	640722.49	2282403.55	Картометрический метод	0.5	-
705	640714.26	2282396.06	Картометрический метод	0.5	-
706	640713.06	2282395.54	Картометрический метод	0.5	-
707	640723.14	2282389.11	Картометрический метод	0.5	-
708	640984.05	2282301.61	Картометрический метод	0.5	-
709	641020.00	2282296.63	Картометрический метод	0.5	-
710	641015.43	2282309.23	Картометрический метод	0.5	-
711	640970.50	2282318.34	Картометрический метод	0.5	-
712	640943.55	2282326.66	Картометрический метод	0.5	-
713	640916.90	2282335.09	Картометрический метод	0.5	-
714	640887.71	2282344.97	Картометрический метод	0.5	-
715	640829.32	2282364.56	Картометрический метод	0.5	-
716	640772.42	2282384.88	Картометрический метод	0.5	-
704	640722.49	2282403.55	Картометрический метод	0.5	-
					-
717	641074.93	2282317.08	Картометрический метод	0.5	-
718	641067.45	2282302.91	Картометрический метод	0.5	-
719	641068.50	2282304.46	Картометрический метод	0.5	-
720	641069.32	2282305.23	Картометрический метод	0.5	-
721	641070.57	2282305.56	Картометрический метод	0.5	-
722	641074.95	2282305.35	Картометрический метод	0.5	-

Сведения о местоположении границ публичного сервитута					
1. Система координат МСК-38, зона 2					
2. Сведения о характерных точках границ публичного сервитута					
Обозначение характерных точек границ	Координаты, м		Метод определения координат характерной точки	Средняя квадратическая погрешность положения характерной точки (Mt), м	Описание обозначения точки на местности (при наличии)
	X	Y			
717	641074.93	2282317.08	Картометрический метод	0.5	-
					-
723	640447.88	2282315.31	Картометрический метод	0.5	-
724	640442.86	2282302.66	Картометрический метод	0.5	-
725	640560.68	2282196.11	Картометрический метод	0.5	-
726	640565.40	2282198.81	Картометрический метод	0.5	-
727	640501.37	2282261.41	Картометрический метод	0.5	-
723	640447.88	2282315.31	Картометрический метод	0.5	-
					-
728	640672.53	2284495.92	Картометрический метод	0.5	-
729	640671.28	2284495.59	Картометрический метод	0.5	-
730	640670.43	2284494.78	Картометрический метод	0.5	-
731	640657.03	2284474.04	Картометрический метод	0.5	-
732	640655.89	2284479.99	Картометрический метод	0.5	-
733	640654.69	2284481.69	Картометрический метод	0.5	-
734	640653.44	2284482.02	Картометрический метод	0.5	-
735	640652.19	2284481.69	Картометрический метод	0.5	-
736	640651.27	2284480.77	Картометрический метод	0.5	-
737	640650.94	2284479.52	Картометрический метод	0.5	-
738	640653.10	2284467.96	Картометрический метод	0.5	-
739	640641.02	2284449.26	Картометрический метод	0.5	-
740	640637.77	2284455.30	Картометрический метод	0.5	-
741	640636.82	2284456.28	Картометрический метод	0.5	-
742	640635.57	2284456.62	Картометрический метод	0.5	-
743	640634.32	2284456.28	Картометрический метод	0.5	-
744	640633.40	2284455.37	Картометрический метод	0.5	-
745	640633.07	2284454.12	Картометрический	0.5	-

Сведения о местоположении границ публичного сервитута					
1. Система координат МСК-38, зона 2					
2. Сведения о характерных точках границ публичного сервитута					
Обозначение характерных точек границ	Координаты, м		Метод определения координат характерной точки	Средняя квадратическая погрешность положения характерной точки (Mt), м	Описание обозначения точки на местности (при наличии)
	X	Y			
			метод		
746	640633.37	2284452.93	Картометрический метод	0.5	-
747	640637.93	2284444.47	Картометрический метод	0.5	-
748	640625.28	2284424.89	Картометрический метод	0.5	-
749	640618.53	2284428.17	Картометрический метод	0.5	-
750	640617.44	2284428.42	Картометрический метод	0.5	-
751	640616.19	2284428.09	Картометрический метод	0.5	-
752	640615.27	2284427.17	Картометрический метод	0.5	-
753	640614.94	2284425.92	Картометрический метод	0.5	-
754	640615.27	2284424.67	Картометрический метод	0.5	-
755	640616.19	2284423.76	Картометрический метод	0.5	-
756	640622.55	2284420.66	Картометрический метод	0.5	-
757	640600.06	2284385.86	Картометрический метод	0.5	-
758	640599.16	2284393.34	Картометрический метод	0.5	-
759	640598.85	2284394.30	Картометрический метод	0.5	-
760	640597.93	2284395.21	Картометрический метод	0.5	-
761	640596.68	2284395.55	Картометрический метод	0.5	-
762	640595.43	2284395.21	Картометрический метод	0.5	-
763	640594.51	2284394.30	Картометрический метод	0.5	-
764	640594.18	2284393.05	Картометрический метод	0.5	-
765	640595.44	2284382.44	Картометрический метод	0.5	-
766	640541.58	2284402.21	Картометрический метод	0.5	-
767	640539.47	2284402.03	Картометрический метод	0.5	-
768	640538.55	2284401.12	Картометрический метод	0.5	-
769	640524.05	2284375.48	Картометрический метод	0.5	-
770	640523.73	2284374.25	Картометрический метод	0.5	-

Сведения о местоположении границ публичного сервитута					
1. Система координат МСК-38, зона 2					
2. Сведения о характерных точках границ публичного сервитута					
Обозначение характерных точек границ	Координаты, м		Метод определения координат характерной точки	Средняя квадратическая погрешность положения характерной точки (Mt), м	Описание обозначения точки на местности (при наличии)
	X	Y			
771	640523.89	2284353.12	Картометрический метод	0.5	-
772	640495.01	2284341.39	Картометрический метод	0.5	-
773	640494.04	2284340.58	Картометрический метод	0.5	-
774	640492.39	2284341.02	Картометрический метод	0.5	-
775	640491.06	2284342.13	Картометрический метод	0.5	-
776	640471.38	2284374.33	Картометрический метод	0.5	-
777	640470.50	2284375.20	Картометрический метод	0.5	-
778	640358.59	2284397.55	Картометрический метод	0.5	-
779	640231.05	2284426.09	Картометрический метод	0.5	-
780	640229.26	2284425.82	Картометрический метод	0.5	-
781	640228.34	2284424.90	Картометрический метод	0.5	-
782	640228.01	2284423.65	Картометрический метод	0.5	-
783	640228.34	2284422.40	Картометрический метод	0.5	-
784	640229.26	2284421.48	Картометрический метод	0.5	-
785	640357.53	2284392.66	Картометрический метод	0.5	-
786	640435.83	2284377.12	Картометрический метод	0.5	-
787	640430.01	2284366.62	Картометрический метод	0.5	-
788	640429.69	2284365.41	Картометрический метод	0.5	-
789	640430.03	2284364.16	Картометрический метод	0.5	-
790	640430.94	2284363.24	Картометрический метод	0.5	-
791	640432.19	2284362.91	Картометрический метод	0.5	-
792	640433.44	2284363.24	Картометрический метод	0.5	-
793	640434.36	2284364.16	Картометрический метод	0.5	-
794	640440.98	2284376.09	Картометрический метод	0.5	-
795	640466.10	2284371.11	Картометрический метод	0.5	-
796	640462.01	2284356.89	Картометрический	0.5	-

Сведения о местоположении границ публичного сервитута					
1. Система координат МСК-38, зона 2					
2. Сведения о характерных точках границ публичного сервитута					
Обозначение характерных точек границ	Координаты, м		Метод определения координат характерной точки	Средняя квадратическая погрешность положения характерной точки (Mt), м	Описание обозначения точки на местности (при наличии)
	X	Y			
			метод		
797	640462.25	2284354.94	Картометрический метод	0.5	-
798	640463.17	2284354.03	Картометрический метод	0.5	-
799	640464.42	2284353.69	Картометрический метод	0.5	-
800	640465.67	2284354.03	Картометрический метод	0.5	-
801	640466.58	2284354.94	Картометрический метод	0.5	-
802	640470.08	2284366.87	Картометрический метод	0.5	-
803	640486.39	2284340.17	Картометрический метод	0.5	-
804	640462.77	2284254.15	Картометрический метод	0.5	-
805	640461.05	2284261.88	Картометрический метод	0.5	-
806	640459.86	2284263.50	Картометрический метод	0.5	-
807	640458.61	2284263.84	Картометрический метод	0.5	-
808	640457.36	2284263.50	Картометрический метод	0.5	-
809	640456.44	2284262.59	Картометрический метод	0.5	-
810	640456.11	2284261.34	Картометрический метод	0.5	-
811	640458.32	2284251.12	Картометрический метод	0.5	-
812	640398.48	2284266.60	Картометрический метод	0.5	-
813	640403.58	2284273.17	Картометрический метод	0.5	-
814	640404.11	2284274.71	Картометрический метод	0.5	-
815	640403.77	2284275.96	Картометрический метод	0.5	-
816	640402.86	2284276.87	Картометрический метод	0.5	-
817	640401.61	2284277.21	Картометрический метод	0.5	-
818	640400.36	2284276.87	Картометрический метод	0.5	-
819	640393.21	2284267.96	Картометрический метод	0.5	-
820	640371.36	2284273.61	Картометрический метод	0.5	-
821	640374.47	2284279.80	Картометрический метод	0.5	-

Сведения о местоположении границ публичного сервитута					
1. Система координат МСК-38, зона 2					
2. Сведения о характерных точках границ публичного сервитута					
Обозначение характерных точек границ	Координаты, м		Метод определения координат характерной точки	Средняя квадратическая погрешность положения характерной точки (Mt), м	Описание обозначения точки на местности (при наличии)
	X	Y			
822	640374.74	2284280.92	Картометрический метод	0.5	-
823	640374.41	2284282.17	Картометрический метод	0.5	-
824	640373.49	2284283.09	Картометрический метод	0.5	-
825	640372.24	2284283.42	Картометрический метод	0.5	-
826	640370.99	2284283.09	Картометрический метод	0.5	-
827	640370.07	2284282.17	Картометрический метод	0.5	-
828	640366.40	2284274.89	Картометрический метод	0.5	-
829	640345.85	2284280.16	Картометрический метод	0.5	-
830	640350.29	2284285.98	Картометрический метод	0.5	-
831	640350.81	2284287.50	Картометрический метод	0.5	-
832	640350.47	2284288.75	Картометрический метод	0.5	-
833	640349.56	2284289.66	Картометрический метод	0.5	-
834	640348.31	2284290.00	Картометрический метод	0.5	-
835	640347.06	2284289.66	Картометрический метод	0.5	-
836	640340.59	2284281.50	Картометрический метод	0.5	-
837	640296.68	2284292.75	Картометрический метод	0.5	-
838	640299.60	2284299.13	Картометрический метод	0.5	-
839	640299.82	2284300.17	Картометрический метод	0.5	-
840	640299.49	2284301.42	Картометрический метод	0.5	-
841	640298.57	2284302.33	Картометрический метод	0.5	-
842	640297.32	2284302.67	Картометрический метод	0.5	-
843	640296.07	2284302.33	Картометрический метод	0.5	-
844	640295.16	2284301.42	Картометрический метод	0.5	-
845	640291.76	2284294.01	Картометрический метод	0.5	-
846	640271.20	2284299.28	Картометрический метод	0.5	-
847	640269.32	2284299.02	Картометрический	0.5	-

Сведения о местоположении границ публичного сервитута					
1. Система координат МСК-38, зона 2					
2. Сведения о характерных точках границ публичного сервитута					
Обозначение характерных точек границ	Координаты, м		Метод определения координат характерной точки	Средняя квадратическая погрешность положения характерной точки (Mt), м	Описание обозначения точки на местности (при наличии)
	X	Y			
			метод		
848	640268.41	2284298.11	Картометрический метод	0.5	-
849	640268.07	2284296.86	Картометрический метод	0.5	-
850	640268.41	2284295.61	Картометрический метод	0.5	-
851	640269.32	2284294.69	Картометрический метод	0.5	-
852	640340.95	2284276.25	Картометрический метод	0.5	-
853	640367.11	2284269.55	Картометрический метод	0.5	-
854	640392.85	2284262.89	Картометрический метод	0.5	-
855	640394.11	2284262.55	Картометрический метод	0.5	-
856	640459.35	2284245.69	Картометрический метод	0.5	-
857	640459.67	2284242.86	Картометрический метод	0.5	-
858	640435.89	2284156.30	Картометрический метод	0.5	-
859	640415.79	2284149.57	Картометрический метод	0.5	-
860	640347.73	2284167.19	Картометрический метод	0.5	-
861	640212.99	2284202.54	Картометрический метод	0.5	-
862	640206.16	2284209.28	Картометрический метод	0.5	-
863	640206.69	2284211.72	Картометрический метод	0.5	-
864	640199.86	2284213.21	Картометрический метод	0.5	-
865	640198.38	2284206.41	Картометрический метод	0.5	-
866	640101.62	2284230.93	Картометрический метод	0.5	-
867	640100.51	2284230.96	Картометрический метод	0.5	-
868	640072.59	2284225.44	Картометрический метод	0.5	-
869	640070.90	2284224.24	Картометрический метод	0.5	-
870	640060.22	2284143.38	Картометрический метод	0.5	-
871	640051.76	2284087.21	Картометрический метод	0.5	-
872	640040.43	2283990.87	Картометрический метод	0.5	-

Сведения о местоположении границ публичного сервитута					
1. Система координат МСК-38, зона 2					
2. Сведения о характерных точках границ публичного сервитута					
Обозначение характерных точек границ	Координаты, м		Метод определения координат характерной точки	Средняя квадратическая погрешность положения характерной точки (Mt), м	Описание обозначения точки на местности (при наличии)
	X	Y			
873	640037.57	2283968.19	Картометрический метод	0.5	-
874	640036.47	2283960.25	Картометрический метод	0.5	-
875	640033.95	2283941.04	Картометрический метод	0.5	-
876	640034.48	2283863.17	Картометрический метод	0.5	-
877	640041.28	2283833.48	Картометрический метод	0.5	-
878	640042.19	2283778.63	Картометрический метод	0.5	-
879	640042.52	2283777.42	Картометрический метод	0.5	-
880	640043.44	2283776.50	Картометрический метод	0.5	-
881	640044.69	2283776.17	Картометрический метод	0.5	-
882	640045.94	2283776.50	Картометрический метод	0.5	-
883	640046.85	2283777.42	Картометрический метод	0.5	-
884	640047.19	2283778.67	Картометрический метод	0.5	-
885	640046.27	2283833.83	Картометрический метод	0.5	-
886	640039.48	2283863.48	Картометрический метод	0.5	-
887	640038.93	2283940.57	Картометрический метод	0.5	-
888	640041.42	2283959.58	Картометрический метод	0.5	-
889	640042.17	2283964.98	Картометрический метод	0.5	-
890	640053.07	2283963.16	Картометрический метод	0.5	-
891	640135.37	2283947.87	Картометрический метод	0.5	-
892	640141.52	2283946.19	Картометрический метод	0.5	-
893	640142.78	2283946.75	Картометрический метод	0.5	-
894	640139.53	2283942.69	Картометрический метод	0.5	-
895	640138.98	2283941.13	Картометрический метод	0.5	-
896	640139.31	2283939.88	Картометрический метод	0.5	-
897	640140.23	2283938.96	Картометрический метод	0.5	-
898	640141.48	2283938.63	Картометрический	0.5	-

Сведения о местоположении границ публичного сервитута					
1. Система координат МСК-38, зона 2					
2. Сведения о характерных точках границ публичного сервитута					
Обозначение характерных точек границ	Координаты, м		Метод определения координат характерной точки	Средняя квадратическая погрешность положения характерной точки (Mt), м	Описание обозначения точки на местности (при наличии)
	X	Y			
			метод		
899	640142.73	2283938.96	Картометрический метод	0.5	-
900	640148.33	2283945.70	Картометрический метод	0.5	-
901	640173.25	2283940.96	Картометрический метод	0.5	-
902	640167.79	2283938.11	Картометрический метод	0.5	-
903	640166.78	2283937.14	Картометрический метод	0.5	-
904	640166.45	2283935.89	Картометрический метод	0.5	-
905	640166.78	2283934.64	Картометрический метод	0.5	-
906	640167.70	2283933.72	Картометрический метод	0.5	-
907	640168.95	2283933.39	Картометрический метод	0.5	-
908	640170.11	2283933.67	Картометрический метод	0.5	-
909	640181.17	2283939.45	Картометрический метод	0.5	-
910	640213.14	2283933.38	Картометрический метод	0.5	-
911	640214.61	2283926.29	Картометрический метод	0.5	-
912	640215.81	2283924.63	Картометрический метод	0.5	-
913	640217.06	2283924.30	Картометрический метод	0.5	-
914	640218.31	2283924.63	Картометрический метод	0.5	-
915	640219.22	2283925.55	Картометрический метод	0.5	-
916	640219.56	2283926.80	Картометрический метод	0.5	-
917	640218.46	2283932.37	Картометрический метод	0.5	-
918	640239.76	2283928.31	Картометрический метод	0.5	-
919	640240.14	2283921.77	Картометрический метод	0.5	-
920	640240.47	2283920.67	Картометрический метод	0.5	-
921	640241.39	2283919.75	Картометрический метод	0.5	-
922	640242.64	2283919.42	Картометрический метод	0.5	-
923	640243.89	2283919.75	Картометрический метод	0.5	-

Сведения о местоположении границ публичного сервитута					
1. Система координат МСК-38, зона 2					
2. Сведения о характерных точках границ публичного сервитута					
Обозначение характерных точек границ	Координаты, м		Метод определения координат характерной точки	Средняя квадратическая погрешность положения характерной точки (Mt), м	Описание обозначения точки на местности (при наличии)
	X	Y			
924	640244.81	2283920.67	Картометрический метод	0.5	-
925	640245.14	2283921.92	Картометрический метод	0.5	-
926	640244.83	2283927.35	Картометрический метод	0.5	-
927	640277.88	2283921.07	Картометрический метод	0.5	-
928	640276.56	2283915.61	Картометрический метод	0.5	-
929	640276.82	2283913.77	Картометрический метод	0.5	-
930	640277.74	2283912.85	Картометрический метод	0.5	-
931	640278.99	2283912.52	Картометрический метод	0.5	-
932	640280.24	2283912.85	Картометрический метод	0.5	-
933	640281.16	2283913.77	Картометрический метод	0.5	-
934	640284.01	2283925.13	Картометрический метод	0.5	-
935	640283.75	2283926.97	Картометрический метод	0.5	-
936	640282.84	2283927.88	Картометрический метод	0.5	-
937	640281.59	2283928.22	Картометрический метод	0.5	-
938	640280.34	2283927.88	Картометрический метод	0.5	-
939	640279.42	2283926.97	Картометрический метод	0.5	-
940	640279.06	2283925.93	Картометрический метод	0.5	-
941	640244.43	2283932.52	Картометрический метод	0.5	-
942	640243.31	2283934.14	Картометрический метод	0.5	-
943	640242.06	2283934.47	Картометрический метод	0.5	-
944	640240.81	2283934.14	Картометрический метод	0.5	-
945	640240.02	2283933.35	Картометрический метод	0.5	-
946	640217.36	2283937.66	Картометрический метод	0.5	-
947	640216.96	2283939.01	Картометрический метод	0.5	-
948	640216.04	2283939.93	Картометрический метод	0.5	-
949	640214.79	2283940.26	Картометрический	0.5	-

Сведения о местоположении границ публичного сервитута					
1. Система координат МСК-38, зона 2					
2. Сведения о характерных точках границ публичного сервитута					
Обозначение характерных точек границ	Координаты, м		Метод определения координат характерной точки	Средняя квадратическая погрешность положения характерной точки (Mt), м	Описание обозначения точки на местности (при наличии)
	X	Y			
			метод		
950	640213.54	2283939.93	Картометрический метод	0.5	-
951	640212.62	2283939.01	Картометрический метод	0.5	-
952	640184.78	2283943.86	Картометрический метод	0.5	-
953	640183.77	2283945.15	Картометрический метод	0.5	-
954	640182.52	2283945.48	Картометрический метод	0.5	-
955	640181.36	2283945.20	Картометрический метод	0.5	-
956	640180.39	2283944.69	Картометрический метод	0.5	-
957	640149.22	2283950.62	Картометрический метод	0.5	-
958	640147.62	2283951.31	Картометрический метод	0.5	-
959	640142.60	2283951.88	Картометрический метод	0.5	-
960	640136.50	2283953.77	Картометрический метод	0.5	-
961	640072.85	2283964.68	Картометрический метод	0.5	-
962	640058.60	2283967.31	Картометрический метод	0.5	-
963	640053.94	2283968.09	Картометрический метод	0.5	-
964	640052.35	2283968.38	Картометрический метод	0.5	-
965	640045.68	2283990.78	Картометрический метод	0.5	-
966	640056.43	2284084.10	Картометрический метод	0.5	-
967	640062.37	2284083.32	Картометрический метод	0.5	-
968	640075.62	2284077.15	Картометрический метод	0.5	-
969	640125.14	2284062.97	Картометрический метод	0.5	-
970	640125.78	2284051.77	Картометрический метод	0.5	-
971	640126.11	2284050.66	Картометрический метод	0.5	-
972	640127.03	2284049.74	Картометрический метод	0.5	-
973	640128.28	2284049.41	Картометрический метод	0.5	-
974	640129.53	2284049.74	Картометрический метод	0.5	-

Сведения о местоположении границ публичного сервитута					
1. Система координат МСК-38, зона 2					
2. Сведения о характерных точках границ публичного сервитута					
Обозначение характерных точек границ	Координаты, м		Метод определения координат характерной точки	Средняя квадратическая погрешность положения характерной точки (Mt), м	Описание обозначения точки на местности (при наличии)
	X	Y			
975	640130.44	2284050.66	Картометрический метод	0.5	-
976	640130.78	2284051.91	Картометрический метод	0.5	-
977	640130.23	2284061.52	Картометрический метод	0.5	-
978	640151.00	2284055.59	Картометрический метод	0.5	-
979	640150.91	2284044.61	Картометрический метод	0.5	-
980	640151.24	2284043.34	Картометрический метод	0.5	-
981	640152.16	2284042.42	Картометрический метод	0.5	-
982	640153.41	2284042.09	Картометрический метод	0.5	-
983	640154.66	2284042.42	Картометрический метод	0.5	-
984	640155.57	2284043.34	Картометрический метод	0.5	-
985	640155.90	2284044.56	Картометрический метод	0.5	-
986	640155.99	2284054.17	Картометрический метод	0.5	-
987	640178.98	2284047.60	Картометрический метод	0.5	-
988	640189.89	2284032.04	Картометрический метод	0.5	-
989	640190.69	2284031.31	Картометрический метод	0.5	-
990	640191.94	2284030.98	Картометрический метод	0.5	-
991	640193.19	2284031.31	Картометрический метод	0.5	-
992	640194.10	2284032.23	Картометрический метод	0.5	-
993	640194.44	2284033.48	Картометрический метод	0.5	-
994	640194.10	2284034.73	Картометрический метод	0.5	-
995	640186.62	2284045.42	Картометрический метод	0.5	-
996	640206.69	2284039.69	Картометрический метод	0.5	-
997	640251.44	2284027.97	Картометрический метод	0.5	-
998	640244.08	2284022.09	Картометрический метод	0.5	-
999	640243.14	2284020.13	Картометрический метод	0.5	-
1000	640243.47	2284018.88	Картометрический	0.5	-

Сведения о местоположении границ публичного сервитута					
1. Система координат МСК-38, зона 2					
2. Сведения о характерных точках границ публичного сервитута					
Обозначение характерных точек границ	Координаты, м		Метод определения координат характерной точки	Средняя квадратическая погрешность положения характерной точки (Mt), м	Описание обозначения точки на местности (при наличии)
	X	Y			
			метод		
1001	640244.39	2284017.97	Картометрический метод	0.5	-
1002	640245.64	2284017.63	Картометрический метод	0.5	-
1003	640246.89	2284017.97	Картометрический метод	0.5	-
1004	640257.47	2284026.39	Картометрический метод	0.5	-
1005	640278.18	2284020.96	Картометрический метод	0.5	-
1006	640280.45	2284010.48	Картометрический метод	0.5	-
1007	640281.64	2284008.84	Картометрический метод	0.5	-
1008	640282.89	2284008.51	Картометрический метод	0.5	-
1009	640284.14	2284008.84	Картометрический метод	0.5	-
1010	640285.06	2284009.76	Картометрический метод	0.5	-
1011	640285.39	2284011.01	Картометрический метод	0.5	-
1012	640283.60	2284019.54	Картометрический метод	0.5	-
1013	640347.74	2284002.75	Картометрический метод	0.5	-
1014	640349.62	2284003.00	Картометрический метод	0.5	-
1015	640350.54	2284003.92	Картометрический метод	0.5	-
1016	640350.87	2284005.17	Картометрический метод	0.5	-
1017	640350.54	2284006.42	Картометрический метод	0.5	-
1018	640349.62	2284007.33	Картометрический метод	0.5	-
1019	640208.04	2284044.50	Картометрический метод	0.5	-
1020	640128.23	2284067.29	Картометрический метод	0.5	-
1021	640077.56	2284081.76	Картометрический метод	0.5	-
1022	640064.14	2284088.02	Картометрический метод	0.5	-
1023	640057.09	2284089.05	Картометрический метод	0.5	-
1024	640064.79	2284140.17	Картометрический метод	0.5	-
1025	640151.10	2284126.86	Картометрический метод	0.5	-

Сведения о местоположении границ публичного сервитута					
1. Система координат МСК-38, зона 2					
2. Сведения о характерных точках границ публичного сервитута					
Обозначение характерных точек границ	Координаты, м		Метод определения координат характерной точки	Средняя квадратическая погрешность положения характерной точки (Mt), м	Описание обозначения точки на местности (при наличии)
	X	Y			
1026	640223.62	2284110.42	Картометрический метод	0.5	-
1027	640225.42	2284110.69	Картометрический метод	0.5	-
1028	640226.34	2284111.61	Картометрический метод	0.5	-
1029	640226.67	2284112.86	Картометрический метод	0.5	-
1030	640226.34	2284114.11	Картометрический метод	0.5	-
1031	640225.42	2284115.02	Картометрический метод	0.5	-
1032	640152.12	2284131.76	Картометрический метод	0.5	-
1033	640065.72	2284145.09	Картометрический метод	0.5	-
1034	640072.85	2284199.92	Картометрический метод	0.5	-
1035	640083.47	2284209.77	Картометрический метод	0.5	-
1036	640157.17	2284193.86	Картометрический метод	0.5	-
1037	640194.54	2284184.76	Картометрический метод	0.5	-
1038	640196.38	2284185.02	Картометрический метод	0.5	-
1039	640197.30	2284185.94	Картометрический метод	0.5	-
1040	640201.27	2284194.64	Картометрический метод	0.5	-
1041	640202.93	2284184.99	Картометрический метод	0.5	-
1042	640204.15	2284183.25	Картометрический метод	0.5	-
1043	640207.88	2284182.19	Картометрический метод	0.5	-
1044	640209.66	2284181.34	Картометрический метод	0.5	-
1045	640391.54	2284134.96	Картометрический метод	0.5	-
1046	640391.59	2284109.11	Картометрический метод	0.5	-
1047	640381.65	2284071.40	Картометрический метод	0.5	-
1048	640309.13	2284087.89	Картометрический метод	0.5	-
1049	640259.54	2284099.73	Картометрический метод	0.5	-
1050	640257.71	2284099.47	Картометрический метод	0.5	-
1051	640256.79	2284098.55	Картометрический	0.5	-

Сведения о местоположении границ публичного сервитута					
1. Система координат МСК-38, зона 2					
2. Сведения о характерных точках границ публичного сервитута					
Обозначение характерных точек границ	Координаты, м		Метод определения координат характерной точки	Средняя квадратическая погрешность положения характерной точки (Mt), м	Описание обозначения точки на местности (при наличии)
	X	Y			
			метод		
1052	640256.46	2284097.30	Картометрический метод	0.5	-
1053	640256.79	2284096.05	Картометрический метод	0.5	-
1054	640257.71	2284095.13	Картометрический метод	0.5	-
1055	640307.98	2284083.03	Картометрический метод	0.5	-
1056	640380.29	2284066.58	Картометрический метод	0.5	-
1057	640377.21	2284056.23	Картометрический метод	0.5	-
1058	640377.44	2284054.27	Картометрический метод	0.5	-
1059	640378.36	2284053.35	Картометрический метод	0.5	-
1060	640379.61	2284053.02	Картометрический метод	0.5	-
1061	640380.86	2284053.35	Картометрический метод	0.5	-
1062	640381.78	2284054.27	Картометрический метод	0.5	-
1063	640385.85	2284067.72	Картометрический метод	0.5	-
1064	640396.51	2284108.15	Картометрический метод	0.5	-
1065	640396.54	2284136.90	Картометрический метод	0.5	-
1066	640396.21	2284138.15	Картометрический метод	0.5	-
1067	640395.29	2284139.07	Картометрический метод	0.5	-
1068	640212.67	2284186.12	Картометрический метод	0.5	-
1069	640214.77	2284196.46	Картометрический метод	0.5	-
1070	640346.47	2284162.35	Картометрический метод	0.5	-
1071	640415.27	2284144.31	Картометрический метод	0.5	-
1072	640416.70	2284144.36	Картометрический метод	0.5	-
1073	640437.33	2284151.34	Картометрический метод	0.5	-
1074	640451.05	2284136.32	Картометрический метод	0.5	-
1075	640452.31	2284135.55	Картометрический метод	0.5	-
1076	640625.63	2284088.66	Картометрический метод	0.5	-

Сведения о местоположении границ публичного сервитута					
1. Система координат МСК-38, зона 2					
2. Сведения о характерных точках границ публичного сервитута					
Обозначение характерных точек границ	Координаты, м		Метод определения координат характерной точки	Средняя квадратическая погрешность положения характерной точки (Mt), м	Описание обозначения точки на местности (при наличии)
	X	Y			
1077	640627.77	2284076.25	Картометрический метод	0.5	-
1078	640435.41	2284128.51	Картометрический метод	0.5	-
1079	640433.51	2284128.27	Картометрический метод	0.5	-
1080	640432.59	2284127.35	Картометрический метод	0.5	-
1081	640432.26	2284126.10	Картометрический метод	0.5	-
1082	640432.59	2284124.85	Картометрический метод	0.5	-
1083	640433.51	2284123.93	Картометрический метод	0.5	-
1084	640630.24	2284070.40	Картометрический метод	0.5	-
1085	640629.96	2284067.93	Картометрический метод	0.5	-
1086	640631.39	2284070.13	Картометрический метод	0.5	-
1087	640634.99	2284069.31	Картометрический метод	0.5	-
1088	640638.62	2284067.31	Картометрический метод	0.5	-
1089	640847.96	2284009.60	Картометрический метод	0.5	-
1090	640928.96	2283987.33	Картометрический метод	0.5	-
1091	640930.88	2283987.58	Картометрический метод	0.5	-
1092	640931.67	2283988.31	Картометрический метод	0.5	-
1093	640941.45	2284002.28	Картометрический метод	0.5	-
1094	640997.80	2283986.82	Картометрический метод	0.5	-
1095	640999.72	2283987.06	Картометрический метод	0.5	-
1096	641000.63	2283987.98	Картометрический метод	0.5	-
1097	641019.84	2284056.35	Картометрический метод	0.5	-
1098	641025.62	2284059.79	Картометрический метод	0.5	-
1099	641021.57	2284046.11	Картометрический метод	0.5	-
1100	641021.80	2284044.15	Картометрический метод	0.5	-
1101	641022.72	2284043.24	Картометрический метод	0.5	-
1102	641023.97	2284042.90	Картометрический	0.5	-

Сведения о местоположении границ публичного сервитута					
1. Система координат МСК-38, зона 2					
2. Сведения о характерных точках границ публичного сервитута					
Обозначение характерных точек границ	Координаты, м		Метод определения координат характерной точки	Средняя квадратическая погрешность положения характерной точки (Mt), м	Описание обозначения точки на местности (при наличии)
	X	Y			
			метод		
1103	641025.22	2284043.24	Картометрический метод	0.5	-
1104	641026.14	2284044.15	Картометрический метод	0.5	-
1105	641045.03	2284107.78	Картометрический метод	0.5	-
1106	641064.47	2284102.61	Картометрический метод	0.5	-
1107	641062.60	2284092.87	Картометрический метод	0.5	-
1108	641062.88	2284091.15	Картометрический метод	0.5	-
1109	641063.80	2284090.23	Картометрический метод	0.5	-
1110	641065.05	2284089.90	Картометрический метод	0.5	-
1111	641066.30	2284090.23	Картометрический метод	0.5	-
1112	641067.22	2284091.15	Картометрический метод	0.5	-
1113	641069.32	2284101.33	Картометрический метод	0.5	-
1114	641087.83	2284096.40	Картометрический метод	0.5	-
1115	641083.10	2284087.54	Картометрический метод	0.5	-
1116	641082.81	2284086.36	Картометрический метод	0.5	-
1117	641083.14	2284085.11	Картометрический метод	0.5	-
1118	641084.06	2284084.19	Картометрический метод	0.5	-
1119	641085.31	2284083.86	Картометрический метод	0.5	-
1120	641086.56	2284084.19	Картометрический метод	0.5	-
1121	641087.47	2284085.11	Картометрический метод	0.5	-
1122	641092.80	2284095.08	Картометрический метод	0.5	-
1123	641115.01	2284089.18	Картометрический метод	0.5	-
1124	641110.63	2284080.25	Картометрический метод	0.5	-
1125	641110.38	2284079.15	Картометрический метод	0.5	-
1126	641110.71	2284077.90	Картометрический метод	0.5	-
1127	641111.63	2284076.98	Картометрический метод	0.5	-

Сведения о местоположении границ публичного сервитута					
1. Система координат МСК-38, зона 2					
2. Сведения о характерных точках границ публичного сервитута					
Обозначение характерных точек границ	Координаты, м		Метод определения координат характерной точки	Средняя квадратическая погрешность положения характерной точки (Mt), м	Описание обозначения точки на местности (при наличии)
	X	Y			
1128	641112.88	2284076.65	Картометрический метод	0.5	-
1129	641114.13	2284076.98	Картометрический метод	0.5	-
1130	641115.04	2284077.90	Картометрический метод	0.5	-
1131	641119.94	2284087.87	Картометрический метод	0.5	-
1132	641140.88	2284082.30	Картометрический метод	0.5	-
1133	641139.29	2284072.90	Картометрический метод	0.5	-
1134	641139.59	2284071.24	Картометрический метод	0.5	-
1135	641140.51	2284070.32	Картометрический метод	0.5	-
1136	641141.76	2284069.99	Картометрический метод	0.5	-
1137	641143.01	2284070.32	Картометрический метод	0.5	-
1138	641143.92	2284071.24	Картометрический метод	0.5	-
1139	641145.73	2284081.01	Картометрический метод	0.5	-
1140	641188.72	2284069.58	Картометрический метод	0.5	-
1141	641182.55	2284061.65	Картометрический метод	0.5	-
1142	641182.02	2284060.12	Картометрический метод	0.5	-
1143	641182.35	2284058.87	Картометрический метод	0.5	-
1144	641183.27	2284057.95	Картометрический метод	0.5	-
1145	641184.52	2284057.62	Картометрический метод	0.5	-
1146	641185.77	2284057.95	Картометрический метод	0.5	-
1147	641193.97	2284068.19	Картометрический метод	0.5	-
1148	641214.67	2284062.68	Картометрический метод	0.5	-
1149	641214.68	2284051.36	Картометрический метод	0.5	-
1150	641215.01	2284050.12	Картометрический метод	0.5	-
1151	641215.93	2284049.20	Картометрический метод	0.5	-
1152	641217.18	2284048.87	Картометрический метод	0.5	-
1153	641218.43	2284049.20	Картометрический	0.5	-

Сведения о местоположении границ публичного сервитута					
1. Система координат МСК-38, зона 2					
2. Сведения о характерных точках границ публичного сервитута					
Обозначение характерных точек границ	Координаты, м		Метод определения координат характерной точки	Средняя квадратическая погрешность положения характерной точки (Mt), м	Описание обозначения точки на местности (при наличии)
	X	Y			
			метод		
1154	641219.34	2284050.12	Картометрический метод	0.5	-
1155	641219.68	2284051.37	Картометрический метод	0.5	-
1156	641219.67	2284061.49	Картометрический метод	0.5	-
1157	641264.25	2284051.60	Картометрический метод	0.5	-
1158	641258.19	2284041.48	Картометрический метод	0.5	-
1159	641257.84	2284040.19	Картометрический метод	0.5	-
1160	641258.17	2284038.94	Картометрический метод	0.5	-
1161	641259.09	2284038.03	Картометрический метод	0.5	-
1162	641260.34	2284037.69	Картометрический метод	0.5	-
1163	641261.59	2284038.03	Картометрический метод	0.5	-
1164	641262.48	2284038.91	Картометрический метод	0.5	-
1165	641270.32	2284052.01	Картометрический метод	0.5	-
1166	641280.06	2284092.46	Картометрический метод	0.5	-
1167	641293.13	2284093.43	Картометрический метод	0.5	-
1168	641278.72	2284036.76	Картометрический метод	0.5	-
1169	641265.79	2283984.75	Картометрический метод	0.5	-
1170	641253.36	2283985.54	Картометрический метод	0.5	-
1171	641251.95	2283985.21	Картометрический метод	0.5	-
1172	641251.03	2283984.30	Картометрический метод	0.5	-
1173	641250.70	2283983.05	Картометрический метод	0.5	-
1174	641251.03	2283981.80	Картометрический метод	0.5	-
1175	641251.95	2283980.88	Картометрический метод	0.5	-
1176	641253.04	2283980.55	Картометрический метод	0.5	-
1177	641264.20	2283979.84	Картометрический метод	0.5	-
1178	641255.74	2283944.36	Картометрический метод	0.5	-

Сведения о местоположении границ публичного сервитута					
1. Система координат МСК-38, зона 2					
2. Сведения о характерных точках границ публичного сервитута					
Обозначение характерных точек границ	Координаты, м		Метод определения координат характерной точки	Средняя квадратическая погрешность положения характерной точки (Mt), м	Описание обозначения точки на местности (при наличии)
	X	Y			
1179	641250.92	2283924.96	Картометрический метод	0.5	-
1180	641235.71	2283928.68	Картометрический метод	0.5	-
1181	641160.36	2283948.83	Картометрический метод	0.5	-
1182	641066.55	2283973.91	Картометрический метод	0.5	-
1183	641064.65	2283973.66	Картометрический метод	0.5	-
1184	641063.73	2283972.74	Картометрический метод	0.5	-
1185	641063.40	2283971.49	Картометрический метод	0.5	-
1186	641063.73	2283970.24	Картометрический метод	0.5	-
1187	641064.65	2283969.32	Картометрический метод	0.5	-
1188	641156.52	2283944.68	Картометрический метод	0.5	-
1189	641152.71	2283932.91	Картометрический метод	0.5	-
1190	641152.92	2283930.89	Картометрический метод	0.5	-
1191	641153.84	2283929.97	Картометрический метод	0.5	-
1192	641155.09	2283929.64	Картометрический метод	0.5	-
1193	641156.34	2283929.97	Картометрический метод	0.5	-
1194	641157.25	2283930.89	Картометрический метод	0.5	-
1195	641161.36	2283943.38	Картометрический метод	0.5	-
1196	641231.91	2283924.52	Картометрический метод	0.5	-
1197	641228.57	2283913.60	Картометрический метод	0.5	-
1198	641228.80	2283911.62	Картометрический метод	0.5	-
1199	641229.72	2283910.70	Картометрический метод	0.5	-
1200	641230.97	2283910.37	Картометрический метод	0.5	-
1201	641232.22	2283910.70	Картометрический метод	0.5	-
1202	641233.13	2283911.62	Картометрический метод	0.5	-
1203	641236.75	2283923.23	Картометрический метод	0.5	-
1204	641251.33	2283919.33	Картометрический	0.5	-

Сведения о местоположении границ публичного сервитута					
1. Система координат МСК-38, зона 2					
2. Сведения о характерных точках границ публичного сервитута					
Обозначение характерных точек границ	Координаты, м		Метод определения координат характерной точки	Средняя квадратическая погрешность положения характерной точки (Mt), м	Описание обозначения точки на местности (при наличии)
	X	Y			
			метод		
1205	641252.40	2283908.50	Картометрический метод	0.5	-
1206	641228.59	2283808.37	Картометрический метод	0.5	-
1207	641200.35	2283684.48	Картометрический метод	0.5	-
1208	641182.65	2283689.43	Картометрический метод	0.5	-
1209	641084.42	2283716.92	Картометрический метод	0.5	-
1210	641082.50	2283716.68	Картометрический метод	0.5	-
1211	641081.58	2283715.77	Картометрический метод	0.5	-
1212	641081.25	2283714.52	Картометрический метод	0.5	-
1213	641081.58	2283713.27	Картометрический метод	0.5	-
1214	641082.50	2283712.35	Картометрический метод	0.5	-
1215	641181.30	2283684.61	Картометрический метод	0.5	-
1216	641199.24	2283679.59	Картометрический метод	0.5	-
1217	641198.90	2283678.57	Картометрический метод	0.5	-
1218	641194.36	2283658.31	Картометрический метод	0.5	-
1219	641190.84	2283641.66	Картометрический метод	0.5	-
1220	641186.38	2283619.09	Картометрический метод	0.5	-
1221	641172.71	2283556.57	Картометрический метод	0.5	-
1222	641169.68	2283543.06	Картометрический метод	0.5	-
1223	641013.66	2283585.54	Картометрический метод	0.5	-
1224	641011.76	2283585.30	Картометрический метод	0.5	-
1225	641010.84	2283584.38	Картометрический метод	0.5	-
1226	641010.51	2283583.13	Картометрический метод	0.5	-
1227	641010.84	2283581.88	Картометрический метод	0.5	-
1228	641011.76	2283580.96	Картометрический метод	0.5	-
1229	641168.58	2283538.17	Картометрический метод	0.5	-

Сведения о местоположении границ публичного сервитута					
1. Система координат МСК-38, зона 2					
2. Сведения о характерных точках границ публичного сервитута					
Обозначение характерных точек границ	Координаты, м		Метод определения координат характерной точки	Средняя квадратическая погрешность положения характерной точки (Mt), м	Описание обозначения точки на местности (при наличии)
	X	Y			
1230	641167.89	2283535.10	Картометрический метод	0.5	-
1231	641153.86	2283474.93	Картометрический метод	0.5	-
1232	641153.65	2283473.30	Картометрический метод	0.5	-
1233	641136.36	2283469.74	Картометрический метод	0.5	-
1234	640917.43	2283522.21	Картометрический метод	0.5	-
1235	640902.19	2283525.71	Картометрический метод	0.5	-
1236	640947.95	2283720.78	Картометрический метод	0.5	-
1237	640947.69	2283722.61	Картометрический метод	0.5	-
1238	640946.84	2283723.48	Картометрический метод	0.5	-
1239	640941.67	2283726.68	Картометрический метод	0.5	-
1240	640940.36	2283727.05	Картометрический метод	0.5	-
1241	640939.11	2283726.72	Картометрический метод	0.5	-
1242	640938.19	2283725.80	Картометрический метод	0.5	-
1243	640937.86	2283724.55	Картометрический метод	0.5	-
1244	640938.19	2283723.30	Картометрический метод	0.5	-
1245	640939.04	2283722.42	Картометрический метод	0.5	-
1246	640942.68	2283720.18	Картометрический метод	0.5	-
1247	640897.33	2283526.90	Картометрический метод	0.5	-
1248	640868.83	2283533.90	Картометрический метод	0.5	-
1249	640800.62	2283550.26	Картометрический метод	0.5	-
1250	640790.35	2283558.43	Картометрический метод	0.5	-
1251	640788.79	2283558.97	Картометрический метод	0.5	-
1252	640787.54	2283558.64	Картометрический метод	0.5	-
1253	640786.62	2283557.72	Картометрический метод	0.5	-
1254	640786.29	2283556.47	Картометрический метод	0.5	-
1255	640786.62	2283555.22	Картометрический	0.5	-

Сведения о местоположении границ публичного сервитута					
1. Система координат МСК-38, зона 2					
2. Сведения о характерных точках границ публичного сервитута					
Обозначение характерных точек границ	Координаты, м		Метод определения координат характерной точки	Средняя квадратическая погрешность положения характерной точки (Mt), м	Описание обозначения точки на местности (при наличии)
	X	Y			
			метод		
1256	640789.11	2283553.02	Картометрический метод	0.5	-
1257	640686.41	2283577.66	Картометрический метод	0.5	-
1258	640661.70	2283583.56	Картометрический метод	0.5	-
1259	640651.90	2283590.60	Картометрический метод	0.5	-
1260	640650.44	2283591.08	Картометрический метод	0.5	-
1261	640649.19	2283590.74	Картометрический метод	0.5	-
1262	640648.28	2283589.83	Картометрический метод	0.5	-
1263	640647.94	2283588.58	Картометрический метод	0.5	-
1264	640648.28	2283587.33	Картометрический метод	0.5	-
1265	640554.96	2283609.07	Картометрический метод	0.5	-
1266	640497.77	2283622.78	Картометрический метод	0.5	-
1267	640370.01	2283654.55	Картометрический метод	0.5	-
1268	640374.93	2283659.65	Картометрический метод	0.5	-
1269	640375.64	2283661.38	Картометрический метод	0.5	-
1270	640375.30	2283662.63	Картометрический метод	0.5	-
1271	640374.39	2283663.55	Картометрический метод	0.5	-
1272	640373.14	2283663.88	Картометрический метод	0.5	-
1273	640371.89	2283663.55	Картометрический метод	0.5	-
1274	640364.40	2283655.94	Картометрический метод	0.5	-
1275	640345.77	2283660.58	Картометрический метод	0.5	-
1276	640336.88	2283671.10	Картометрический метод	0.5	-
1277	640342.61	2283686.78	Картометрический метод	0.5	-
1278	640342.43	2283688.89	Картометрический метод	0.5	-
1279	640341.52	2283689.81	Картометрический метод	0.5	-
1280	640340.27	2283690.14	Картометрический метод	0.5	-

Сведения о местоположении границ публичного сервитута					
1. Система координат МСК-38, зона 2					
2. Сведения о характерных точках границ публичного сервитута					
Обозначение характерных точек границ	Координаты, м		Метод определения координат характерной точки	Средняя квадратическая погрешность положения характерной точки (Mt), м	Описание обозначения точки на местности (при наличии)
	X	Y			
1281	640351.29	2283747.79	Картометрический метод	0.5	-
1282	640355.00	2283746.06	Картометрический метод	0.5	-
1283	640354.32	2283738.39	Картометрический метод	0.5	-
1284	640354.65	2283736.92	Картометрический метод	0.5	-
1285	640355.56	2283736.01	Картометрический метод	0.5	-
1286	640356.81	2283735.67	Картометрический метод	0.5	-
1287	640358.06	2283736.01	Картометрический метод	0.5	-
1288	640358.98	2283736.92	Картометрический метод	0.5	-
1289	640359.31	2283737.96	Картометрический метод	0.5	-
1290	640359.87	2283744.35	Картометрический метод	0.5	-
1291	640500.53	2283704.11	Картометрический метод	0.5	-
1292	640505.92	2283696.59	Картометрический метод	0.5	-
1293	640506.70	2283695.88	Картометрический метод	0.5	-
1294	640507.95	2283695.55	Картометрический метод	0.5	-
1295	640509.20	2283695.88	Картометрический метод	0.5	-
1296	640510.12	2283696.80	Картометрический метод	0.5	-
1297	640510.45	2283698.05	Картометрический метод	0.5	-
1298	640510.12	2283699.30	Картометрический метод	0.5	-
1299	640508.27	2283701.90	Картометрический метод	0.5	-
1300	640611.53	2283672.36	Картометрический метод	0.5	-
1301	640622.79	2283669.71	Картометрический метод	0.5	-
1302	640624.62	2283669.97	Картометрический метод	0.5	-
1303	640625.53	2283670.89	Картометрический метод	0.5	-
1304	640625.87	2283672.14	Картометрический метод	0.5	-
1305	640625.53	2283673.39	Картометрический метод	0.5	-
1306	640624.62	2283674.31	Картометрический	0.5	-

Сведения о местоположении границ публичного сервитута					
1. Система координат МСК-38, зона 2					
2. Сведения о характерных точках границ публичного сервитута					
Обозначение характерных точек границ	Координаты, м		Метод определения координат характерной точки	Средняя квадратическая погрешность положения характерной точки (Mt), м	Описание обозначения точки на местности (при наличии)
	X	Y			
			метод		
1307	640612.85	2283677.18	Картометрический метод	0.5	-
1308	640358.52	2283749.94	Картометрический метод	0.5	-
1309	640352.64	2283752.68	Картометрический метод	0.5	-
1310	640361.56	2283797.73	Картометрический метод	0.5	-
1311	640362.06	2283799.54	Картометрический метод	0.5	-
1312	640371.16	2283812.42	Картометрический метод	0.5	-
1313	640404.10	2283804.74	Картометрический метод	0.5	-
1314	640404.44	2283796.70	Картометрический метод	0.5	-
1315	640404.77	2283795.55	Картометрический метод	0.5	-
1316	640405.69	2283794.63	Картометрический метод	0.5	-
1317	640406.94	2283794.30	Картометрический метод	0.5	-
1318	640408.19	2283794.63	Картометрический метод	0.5	-
1319	640409.10	2283795.55	Картометрический метод	0.5	-
1320	640409.44	2283796.80	Картометрический метод	0.5	-
1321	640409.16	2283803.57	Картометрический метод	0.5	-
1322	640428.13	2283799.14	Картометрический метод	0.5	-
1323	640427.63	2283791.67	Картометрический метод	0.5	-
1324	640427.95	2283790.25	Картометрический метод	0.5	-
1325	640428.87	2283789.33	Картометрический метод	0.5	-
1326	640430.12	2283789.00	Картометрический метод	0.5	-
1327	640431.37	2283789.33	Картометрический метод	0.5	-
1328	640432.29	2283790.25	Картометрический метод	0.5	-
1329	640432.61	2283791.33	Картометрический метод	0.5	-
1330	640433.07	2283797.99	Картометрический метод	0.5	-
1331	640453.89	2283793.14	Картометрический метод	0.5	-

Сведения о местоположении границ публичного сервитута					
1. Система координат МСК-38, зона 2					
2. Сведения о характерных точках границ публичного сервитута					
Обозначение характерных точек границ	Координаты, м		Метод определения координат характерной точки	Средняя квадратическая погрешность положения характерной точки (Mt), м	Описание обозначения точки на местности (при наличии)
	X	Y			
1332	640451.98	2283786.77	Картометрический метод	0.5	-
1333	640452.20	2283784.80	Картометрический метод	0.5	-
1334	640453.12	2283783.88	Картометрический метод	0.5	-
1335	640454.37	2283783.55	Картометрический метод	0.5	-
1336	640455.62	2283783.88	Картометрический метод	0.5	-
1337	640456.54	2283784.80	Картометрический метод	0.5	-
1338	640458.77	2283792.00	Картометрический метод	0.5	-
1339	640501.51	2283782.04	Картометрический метод	0.5	-
1340	640499.30	2283774.61	Картометрический метод	0.5	-
1341	640499.53	2283772.65	Картометрический метод	0.5	-
1342	640500.44	2283771.73	Картометрический метод	0.5	-
1343	640501.69	2283771.40	Картометрический метод	0.5	-
1344	640502.94	2283771.73	Картометрический метод	0.5	-
1345	640503.86	2283772.65	Картометрический метод	0.5	-
1346	640506.38	2283780.90	Картометрический метод	0.5	-
1347	640525.60	2283776.43	Картометрический метод	0.5	-
1348	640525.86	2283763.75	Картометрический метод	0.5	-
1349	640526.19	2283762.56	Картометрический метод	0.5	-
1350	640527.11	2283761.64	Картометрический метод	0.5	-
1351	640528.36	2283761.31	Картометрический метод	0.5	-
1352	640529.61	2283761.64	Картометрический метод	0.5	-
1353	640530.52	2283762.56	Картометрический метод	0.5	-
1354	640530.86	2283763.81	Картометрический метод	0.5	-
1355	640530.62	2283775.25	Картометрический метод	0.5	-
1356	640572.55	2283765.46	Картометрический метод	0.5	-
1357	640567.94	2283758.99	Картометрический	0.5	-

Сведения о местоположении границ публичного сервитута					
1. Система координат МСК-38, зона 2					
2. Сведения о характерных точках границ публичного сервитута					
Обозначение характерных точек границ	Координаты, м		Метод определения координат характерной точки	Средняя квадратическая погрешность положения характерной точки (Mt), м	Описание обозначения точки на местности (при наличии)
	X	Y			
			метод		
1358	640567.48	2283757.54	Картометрический метод	0.5	-
1359	640567.81	2283756.29	Картометрический метод	0.5	-
1360	640568.73	2283755.37	Картометрический метод	0.5	-
1361	640569.98	2283755.04	Картометрический метод	0.5	-
1362	640571.23	2283755.37	Картометрический метод	0.5	-
1363	640572.02	2283756.08	Картометрический метод	0.5	-
1364	640577.82	2283764.23	Картометрический метод	0.5	-
1365	640619.16	2283754.58	Картометрический метод	0.5	-
1366	640613.85	2283751.03	Картометрический метод	0.5	-
1367	640613.07	2283750.21	Картометрический метод	0.5	-
1368	640612.74	2283748.96	Картометрический метод	0.5	-
1369	640613.07	2283747.71	Картометрический метод	0.5	-
1370	640613.99	2283746.79	Картометрический метод	0.5	-
1371	640615.24	2283746.46	Картометрический метод	0.5	-
1372	640616.49	2283746.79	Картометрический метод	0.5	-
1373	640625.83	2283753.02	Картометрический метод	0.5	-
1374	640669.45	2283742.83	Картометрический метод	0.5	-
1375	640661.02	2283733.67	Картометрический метод	0.5	-
1376	640660.36	2283731.98	Картометрический метод	0.5	-
1377	640660.69	2283730.73	Картометрический метод	0.5	-
1378	640661.61	2283729.81	Картометрический метод	0.5	-
1379	640662.86	2283729.48	Картометрический метод	0.5	-
1380	640664.11	2283729.81	Картометрический метод	0.5	-
1381	640675.04	2283741.52	Картометрический метод	0.5	-
1382	640689.51	2283738.15	Картометрический метод	0.5	-

Сведения о местоположении границ публичного сервитута					
1. Система координат МСК-38, зона 2					
2. Сведения о характерных точках границ публичного сервитута					
Обозначение характерных точек границ	Координаты, м		Метод определения координат характерной точки	Средняя квадратическая погрешность положения характерной точки (Mt), м	Описание обозначения точки на местности (при наличии)
	X	Y			
1383	640686.88	2283731.53	Картометрический метод	0.5	-
1384	640687.04	2283729.36	Картометрический метод	0.5	-
1385	640687.95	2283728.44	Картометрический метод	0.5	-
1386	640689.20	2283728.11	Картометрический метод	0.5	-
1387	640690.45	2283728.44	Картометрический метод	0.5	-
1388	640691.37	2283729.36	Картометрический метод	0.5	-
1389	640695.22	2283739.00	Картометрический метод	0.5	-
1390	640695.07	2283741.17	Картометрический метод	0.5	-
1391	640694.15	2283742.09	Картометрический метод	0.5	-
1392	640626.35	2283758.03	Картометрический метод	0.5	-
1393	640578.19	2283769.28	Картометрический метод	0.5	-
1394	640576.86	2283769.69	Картометрический метод	0.5	-
1395	640528.62	2283780.85	Картометрический метод	0.5	-
1396	640505.97	2283786.13	Картометрический метод	0.5	-
1397	640504.69	2283786.50	Картометрический метод	0.5	-
1398	640432.16	2283803.34	Картометрический метод	0.5	-
1399	640430.79	2283803.80	Картометрический метод	0.5	-
1400	640408.04	2283808.96	Картометрический метод	0.5	-
1401	640406.51	2283809.58	Картометрический метод	0.5	-
1402	640370.66	2283817.67	Картометрический метод	0.5	-
1403	640368.84	2283817.41	Картометрический метод	0.5	-
1404	640368.05	2283816.68	Картометрический метод	0.5	-
1405	640361.75	2283807.76	Картометрический метод	0.5	-
1406	640349.81	2283831.62	Картометрический метод	0.5	-
1407	640355.40	2283869.61	Картометрический метод	0.5	-
1408	640355.40	2283892.59	Картометрический	0.5	-

Сведения о местоположении границ публичного сервитута					
1. Система координат МСК-38, зона 2					
2. Сведения о характерных точках границ публичного сервитута					
Обозначение характерных точек границ	Координаты, м		Метод определения координат характерной точки	Средняя квадратическая погрешность положения характерной точки (Mt), м	Описание обозначения точки на местности (при наличии)
	X	Y			
			метод		
1409	640362.44	2283893.52	Картометрический метод	0.5	-
1410	640392.36	2283887.27	Картометрический метод	0.5	-
1411	640453.30	2283874.55	Картометрический метод	0.5	-
1412	640455.06	2283874.83	Картометрический метод	0.5	-
1413	640460.96	2283880.17	Картометрический метод	0.5	-
1414	640511.77	2283868.87	Картометрический метод	0.5	-
1415	640508.24	2283865.17	Картометрический метод	0.5	-
1416	640507.55	2283863.44	Картометрический метод	0.5	-
1417	640507.88	2283862.19	Картометрический метод	0.5	-
1418	640508.80	2283861.28	Картометрический метод	0.5	-
1419	640510.05	2283860.94	Картометрический метод	0.5	-
1420	640511.30	2283861.28	Картометрический метод	0.5	-
1421	640517.47	2283867.61	Картометрический метод	0.5	-
1422	640585.87	2283852.40	Картометрический метод	0.5	-
1423	640589.88	2283843.84	Картометрический метод	0.5	-
1424	640590.89	2283842.74	Картометрический метод	0.5	-
1425	640592.14	2283842.40	Картометрический метод	0.5	-
1426	640593.39	2283842.74	Картометрический метод	0.5	-
1427	640594.31	2283843.65	Картометрический метод	0.5	-
1428	640594.64	2283844.90	Картометрический метод	0.5	-
1429	640594.40	2283845.97	Картометрический метод	0.5	-
1430	640592.03	2283851.03	Картометрический метод	0.5	-
1431	640629.88	2283842.62	Картометрический метод	0.5	-
1432	640625.64	2283838.38	Картометрический метод	0.5	-
1433	640624.91	2283836.61	Картометрический метод	0.5	-

Сведения о местоположении границ публичного сервитута					
1. Система координат МСК-38, зона 2					
2. Сведения о характерных точках границ публичного сервитута					
Обозначение характерных точек границ	Координаты, м		Метод определения координат характерной точки	Средняя квадратическая погрешность положения характерной точки (Mt), м	Описание обозначения точки на местности (при наличии)
	X	Y			
1434	640625.24	2283835.36	Картометрический метод	0.5	-
1435	640626.16	2283834.44	Картометрический метод	0.5	-
1436	640627.41	2283834.11	Картометрический метод	0.5	-
1437	640628.66	2283834.44	Картометрический метод	0.5	-
1438	640635.66	2283841.33	Картометрический метод	0.5	-
1439	640655.83	2283836.85	Картометрический метод	0.5	-
1440	640656.05	2283830.64	Картометрический метод	0.5	-
1441	640656.38	2283829.48	Картометрический метод	0.5	-
1442	640657.30	2283828.56	Картометрический метод	0.5	-
1443	640658.55	2283828.23	Картометрический метод	0.5	-
1444	640659.80	2283828.56	Картометрический метод	0.5	-
1445	640660.71	2283829.48	Картометрический метод	0.5	-
1446	640661.05	2283830.73	Картометрический метод	0.5	-
1447	640660.76	2283838.96	Картометрический метод	0.5	-
1448	640660.43	2283840.12	Картометрический метод	0.5	-
1449	640659.52	2283841.04	Картометрический метод	0.5	-
1450	640460.78	2283885.33	Картометрический метод	0.5	-
1451	640458.99	2283885.06	Картометрический метод	0.5	-
1452	640453.07	2283879.70	Картометрический метод	0.5	-
1453	640422.12	2283886.17	Картометрический метод	0.5	-
1454	640418.80	2283894.49	Картометрический метод	0.5	-
1455	640417.73	2283895.73	Картометрический метод	0.5	-
1456	640416.48	2283896.07	Картометрический метод	0.5	-
1457	640415.23	2283895.73	Картометрический метод	0.5	-
1458	640414.31	2283894.82	Картометрический метод	0.5	-
1459	640413.98	2283893.57	Картометрический	0.5	-

Сведения о местоположении границ публичного сервитута					
1. Система координат МСК-38, зона 2					
2. Сведения о характерных точках границ публичного сервитута					
Обозначение характерных точек границ	Координаты, м		Метод определения координат характерной точки	Средняя квадратическая погрешность положения характерной точки (Mt), м	Описание обозначения точки на местности (при наличии)
	X	Y			
			метод		
1460	640416.25	2283887.39	Картометрический метод	0.5	-
1461	640394.50	2283891.93	Картометрический метод	0.5	-
1462	640390.17	2283899.68	Картометрический метод	0.5	-
1463	640389.24	2283900.63	Картометрический метод	0.5	-
1464	640387.99	2283900.96	Картометрический метод	0.5	-
1465	640386.74	2283900.63	Картометрический метод	0.5	-
1466	640385.82	2283899.71	Картометрический метод	0.5	-
1467	640385.49	2283898.46	Картометрический метод	0.5	-
1468	640385.80	2283897.24	Картометрический метод	0.5	-
1469	640388.01	2283893.29	Картометрический метод	0.5	-
1470	640363.05	2283898.50	Картометрический метод	0.5	-
1471	640355.91	2283897.70	Картометрический метод	0.5	-
1472	640375.84	2283984.02	Картометрический метод	0.5	-
1473	640379.90	2283994.43	Картометрический метод	0.5	-
1474	640500.70	2283960.42	Картометрический метод	0.5	-
1475	640502.16	2283947.38	Картометрический метод	0.5	-
1476	640502.47	2283946.41	Картометрический метод	0.5	-
1477	640503.39	2283945.49	Картометрический метод	0.5	-
1478	640504.64	2283945.16	Картометрический метод	0.5	-
1479	640505.89	2283945.49	Картометрический метод	0.5	-
1480	640506.81	2283946.41	Картометрический метод	0.5	-
1481	640507.14	2283947.66	Картометрический метод	0.5	-
1482	640505.89	2283958.96	Картометрический метод	0.5	-
1483	640571.68	2283940.43	Картометрический метод	0.5	-
1484	640567.27	2283930.74	Картометрический метод	0.5	-

Сведения о местоположении границ публичного сервитута					
1. Система координат МСК-38, зона 2					
2. Сведения о характерных точках границ публичного сервитута					
Обозначение характерных точек границ	Координаты, м		Метод определения координат характерной точки	Средняя квадратическая погрешность положения характерной точки (Mt), м	Описание обозначения точки на местности (при наличии)
	X	Y			
1485	640567.05	2283929.70	Картометрический метод	0.5	-
1486	640567.38	2283928.45	Картометрический метод	0.5	-
1487	640568.30	2283927.53	Картометрический метод	0.5	-
1488	640569.55	2283927.20	Картометрический метод	0.5	-
1489	640570.80	2283927.53	Картометрический метод	0.5	-
1490	640571.71	2283928.45	Картометрический метод	0.5	-
1491	640576.55	2283939.06	Картометрический метод	0.5	-
1492	640595.91	2283933.61	Картометрический метод	0.5	-
1493	640592.07	2283923.60	Картометрический метод	0.5	-
1494	640592.23	2283921.45	Картометрический метод	0.5	-
1495	640593.15	2283920.53	Картометрический метод	0.5	-
1496	640594.40	2283920.20	Картометрический метод	0.5	-
1497	640595.65	2283920.53	Картометрический метод	0.5	-
1498	640596.57	2283921.45	Картометрический метод	0.5	-
1499	640600.75	2283932.25	Картометрический метод	0.5	-
1500	640620.65	2283926.65	Картометрический метод	0.5	-
1501	640620.53	2283915.46	Картометрический метод	0.5	-
1502	640620.86	2283914.18	Картометрический метод	0.5	-
1503	640621.78	2283913.26	Картометрический метод	0.5	-
1504	640623.03	2283912.93	Картометрический метод	0.5	-
1505	640624.28	2283913.26	Картометрический метод	0.5	-
1506	640625.20	2283914.18	Картометрический метод	0.5	-
1507	640625.53	2283915.40	Картометрический метод	0.5	-
1508	640625.64	2283925.30	Картометрический метод	0.5	-
1509	640669.30	2283913.79	Картометрический метод	0.5	-
1510	640672.09	2283900.88	Картометрический	0.5	-

Сведения о местоположении границ публичного сервитута					
1. Система координат МСК-38, зона 2					
2. Сведения о характерных точках границ публичного сервитута					
Обозначение характерных точек границ	Координаты, м		Метод определения координат характерной точки	Средняя квадратическая погрешность положения характерной точки (Mt), м	Описание обозначения точки на местности (при наличии)
	X	Y			
			метод		
1511	640673.28	2283899.24	Картометрический метод	0.5	-
1512	640674.53	2283898.91	Картометрический метод	0.5	-
1513	640675.78	2283899.24	Картометрический метод	0.5	-
1514	640676.70	2283900.16	Картометрический метод	0.5	-
1515	640677.03	2283901.41	Картометрический метод	0.5	-
1516	640674.72	2283912.37	Картометрический метод	0.5	-
1517	640691.07	2283908.06	Картометрический метод	0.5	-
1518	640692.96	2283908.31	Картометрический метод	0.5	-
1519	640693.88	2283909.23	Картометрический метод	0.5	-
1520	640694.21	2283910.48	Картометрический метод	0.5	-
1521	640693.88	2283911.73	Картометрический метод	0.5	-
1522	640692.96	2283912.64	Картометрический метод	0.5	-
1523	640672.13	2283918.22	Картометрический метод	0.5	-
1524	640623.83	2283930.95	Картометрический метод	0.5	-
1525	640599.82	2283937.71	Картометрический метод	0.5	-
1526	640503.67	2283964.78	Картометрический метод	0.5	-
1527	640379.07	2283999.86	Картометрический метод	0.5	-
1528	640377.15	2283999.62	Картометрический метод	0.5	-
1529	640376.23	2283998.71	Картометрический метод	0.5	-
1530	640371.12	2283985.67	Картометрический метод	0.5	-
1531	640350.24	2283895.39	Картометрический метод	0.5	-
1532	640349.98	2283869.96	Картометрический метод	0.5	-
1533	640344.20	2283831.49	Картометрический метод	0.5	-
1534	640344.44	2283829.98	Картометрический метод	0.5	-
1535	640355.76	2283807.67	Картометрический метод	0.5	-

Сведения о местоположении границ публичного сервитута					
1. Система координат МСК-38, зона 2					
2. Сведения о характерных точках границ публичного сервитута					
Обозначение характерных точек границ	Координаты, м		Метод определения координат характерной точки	Средняя квадратическая погрешность положения характерной точки (Mt), м	Описание обозначения точки на местности (при наличии)
	X	Y			
1536	640346.56	2283813.17	Картометрический метод	0.5	-
1537	640338.53	2283830.47	Картометрический метод	0.5	-
1538	640345.40	2283910.44	Картометрический метод	0.5	-
1539	640371.54	2284024.05	Картометрический метод	0.5	-
1540	640401.10	2284047.69	Картометрический метод	0.5	-
1541	640464.52	2284029.81	Картометрический метод	0.5	-
1542	640597.24	2283992.40	Картометрический метод	0.5	-
1543	640644.23	2283979.16	Картометрический метод	0.5	-
1544	640689.58	2283966.38	Картометрический метод	0.5	-
1545	640691.51	2283966.62	Картометрический метод	0.5	-
1546	640692.42	2283967.53	Картометрический метод	0.5	-
1547	640697.75	2283976.77	Картометрический метод	0.5	-
1548	640698.09	2283978.02	Картометрический метод	0.5	-
1549	640697.76	2283979.27	Картометрический метод	0.5	-
1550	640696.84	2283980.19	Картометрический метод	0.5	-
1551	640695.59	2283980.52	Картометрический метод	0.5	-
1552	640694.34	2283980.19	Картометрический метод	0.5	-
1553	640693.43	2283979.27	Картометрический метод	0.5	-
1554	640689.06	2283971.72	Картометрический метод	0.5	-
1555	640648.24	2283983.22	Картометрический метод	0.5	-
1556	640650.58	2283989.19	Картометрический метод	0.5	-
1557	640650.42	2283991.35	Картометрический метод	0.5	-
1558	640649.50	2283992.27	Картометрический метод	0.5	-
1559	640648.25	2283992.60	Картометрический метод	0.5	-
1560	640647.00	2283992.27	Картометрический метод	0.5	-
1561	640646.08	2283991.35	Картометрический	0.5	-

Сведения о местоположении границ публичного сервитута					
1. Система координат МСК-38, зона 2					
2. Сведения о характерных точках границ публичного сервитута					
Обозначение характерных точек границ	Координаты, м		Метод определения координат характерной точки	Средняя квадратическая погрешность положения характерной точки (Mt), м	Описание обозначения точки на местности (при наличии)
	X	Y			
			метод		
1562	640643.41	2283984.59	Картометрический метод	0.5	-
1563	640604.10	2283995.66	Картометрический метод	0.5	-
1564	640609.41	2283998.91	Картометрический метод	0.5	-
1565	640610.27	2283999.79	Картометрический метод	0.5	-
1566	640610.60	2284001.04	Картометрический метод	0.5	-
1567	640610.27	2284002.29	Картометрический метод	0.5	-
1568	640609.35	2284003.21	Картометрический метод	0.5	-
1569	640608.10	2284003.54	Картометрический метод	0.5	-
1570	640606.85	2284003.21	Картометрический метод	0.5	-
1571	640597.55	2283997.51	Картометрический метод	0.5	-
1572	640572.85	2284004.47	Картометрический метод	0.5	-
1573	640570.58	2284013.46	Картометрический метод	0.5	-
1574	640569.41	2284015.01	Картометрический метод	0.5	-
1575	640568.16	2284015.35	Картометрический метод	0.5	-
1576	640566.91	2284015.01	Картометрический метод	0.5	-
1577	640565.99	2284014.10	Картометрический метод	0.5	-
1578	640565.66	2284012.85	Картометрический метод	0.5	-
1579	640567.30	2284006.04	Картометрический метод	0.5	-
1580	640494.36	2284026.60	Картометрический метод	0.5	-
1581	640492.90	2284035.35	Картометрический метод	0.5	-
1582	640491.69	2284037.10	Картометрический метод	0.5	-
1583	640490.44	2284037.44	Картометрический метод	0.5	-
1584	640489.19	2284037.10	Картометрический метод	0.5	-
1585	640488.27	2284036.19	Картометрический метод	0.5	-
1586	640487.94	2284034.94	Картометрический метод	0.5	-

Сведения о местоположении границ публичного сервитута					
1. Система координат МСК-38, зона 2					
2. Сведения о характерных точках границ публичного сервитута					
Обозначение характерных точек границ	Координаты, м		Метод определения координат характерной точки	Средняя квадратическая погрешность положения характерной точки (Mt), м	Описание обозначения точки на местности (при наличии)
	X	Y			
1587	640489.04	2284028.10	Картометрический метод	0.5	-
1588	640466.94	2284034.33	Картометрический метод	0.5	-
1589	640461.80	2284044.60	Картометрический метод	0.5	-
1590	640460.81	2284045.65	Картометрический метод	0.5	-
1591	640459.56	2284045.99	Картометрический метод	0.5	-
1592	640458.31	2284045.65	Картометрический метод	0.5	-
1593	640457.39	2284044.74	Картометрический метод	0.5	-
1594	640457.06	2284043.49	Картометрический метод	0.5	-
1595	640457.32	2284042.37	Картометрический метод	0.5	-
1596	640460.43	2284036.16	Картометрический метод	0.5	-
1597	640401.22	2284052.85	Картометрический метод	0.5	-
1598	640399.29	2284052.61	Картометрический метод	0.5	-
1599	640367.73	2284027.41	Картометрический метод	0.5	-
1600	640366.86	2284026.02	Картометрический метод	0.5	-
1601	640340.48	2283911.39	Картометрический метод	0.5	-
1602	640333.49	2283830.23	Картометрический метод	0.5	-
1603	640333.71	2283828.97	Картометрический метод	0.5	-
1604	640332.30	2283829.82	Картометрический метод	0.5	-
1605	640276.57	2283842.06	Картометрический метод	0.5	-
1606	640275.30	2283842.42	Картометрический метод	0.5	-
1607	640171.62	2283865.12	Картометрический метод	0.5	-
1608	640119.57	2283876.56	Картометрический метод	0.5	-
1609	640068.91	2283887.69	Картометрический метод	0.5	-
1610	640067.12	2283887.42	Картометрический метод	0.5	-
1611	640066.20	2283886.50	Картометрический метод	0.5	-
1612	640065.87	2283885.25	Картометрический	0.5	-

Сведения о местоположении границ публичного сервитута					
1. Система координат МСК-38, зона 2					
2. Сведения о характерных точках границ публичного сервитута					
Обозначение характерных точек границ	Координаты, м		Метод определения координат характерной точки	Средняя квадратическая погрешность положения характерной точки (Mt), м	Описание обозначения точки на местности (при наличии)
	X	Y			
			метод		
1613	640069.63	2283874.30	Картометрический метод	0.5	-
1614	640070.73	2283872.98	Картометрический метод	0.5	-
1615	640071.98	2283872.65	Картометрический метод	0.5	-
1616	640073.23	2283872.98	Картометрический метод	0.5	-
1617	640074.15	2283873.90	Картометрический метод	0.5	-
1618	640074.48	2283875.15	Картометрический метод	0.5	-
1619	640072.24	2283881.84	Картометрический метод	0.5	-
1620	640117.08	2283871.99	Картометрический метод	0.5	-
1621	640121.75	2283861.83	Картометрический метод	0.5	-
1622	640122.78	2283860.71	Картометрический метод	0.5	-
1623	640124.03	2283860.38	Картометрический метод	0.5	-
1624	640125.28	2283860.71	Картометрический метод	0.5	-
1625	640126.19	2283861.63	Картометрический метод	0.5	-
1626	640126.53	2283862.88	Картометрический метод	0.5	-
1627	640126.30	2283863.92	Картометрический метод	0.5	-
1628	640123.21	2283870.64	Картометрический метод	0.5	-
1629	640169.03	2283860.57	Картометрический метод	0.5	-
1630	640172.96	2283849.84	Картометрический метод	0.5	-
1631	640174.06	2283848.54	Картометрический метод	0.5	-
1632	640175.31	2283848.21	Картометрический метод	0.5	-
1633	640176.56	2283848.54	Картометрический метод	0.5	-
1634	640177.48	2283849.46	Картометрический метод	0.5	-
1635	640177.81	2283850.71	Картометрический метод	0.5	-
1636	640174.82	2283859.30	Картометрический метод	0.5	-
1637	640218.72	2283849.65	Картометрический метод	0.5	-

Сведения о местоположении границ публичного сервитута					
1. Система координат МСК-38, зона 2					
2. Сведения о характерных точках границ публичного сервитута					
Обозначение характерных точек границ	Координаты, м		Метод определения координат характерной точки	Средняя квадратическая погрешность положения характерной точки (Mt), м	Описание обозначения точки на местности (при наличии)
	X	Y			
1638	640213.71	2283842.78	Картометрический метод	0.5	-
1639	640213.23	2283841.31	Картометрический метод	0.5	-
1640	640213.56	2283840.06	Картометрический метод	0.5	-
1641	640214.48	2283839.14	Картометрический метод	0.5	-
1642	640215.73	2283838.81	Картометрический метод	0.5	-
1643	640216.98	2283839.14	Картометрический метод	0.5	-
1644	640217.74	2283839.83	Картометрический метод	0.5	-
1645	640224.06	2283848.48	Картометрический метод	0.5	-
1646	640272.99	2283837.73	Картометрический метод	0.5	-
1647	640274.05	2283826.57	Картометрический метод	0.5	-
1648	640274.37	2283825.56	Картометрический метод	0.5	-
1649	640275.29	2283824.64	Картометрический метод	0.5	-
1650	640276.54	2283824.31	Картометрический метод	0.5	-
1651	640277.79	2283824.64	Картометрический метод	0.5	-
1652	640278.71	2283825.56	Картометрический метод	0.5	-
1653	640279.04	2283826.81	Картометрический метод	0.5	-
1654	640278.12	2283836.60	Картометрический метод	0.5	-
1655	640329.14	2283825.39	Картометрический метод	0.5	-
1656	640328.51	2283815.38	Картометрический метод	0.5	-
1657	640328.84	2283813.97	Картометрический метод	0.5	-
1658	640329.76	2283813.05	Картометрический метод	0.5	-
1659	640331.01	2283812.72	Картометрический метод	0.5	-
1660	640332.26	2283813.05	Картометрический метод	0.5	-
1661	640333.18	2283813.97	Картометрический метод	0.5	-
1662	640333.51	2283815.07	Картометрический метод	0.5	-
1663	640333.86	2283820.76	Картометрический	0.5	-

Сведения о местоположении границ публичного сервитута					
1. Система координат МСК-38, зона 2					
2. Сведения о характерных точках границ публичного сервитута					
Обозначение характерных точек границ	Координаты, м		Метод определения координат характерной точки	Средняя квадратическая погрешность положения характерной точки (Mt), м	Описание обозначения точки на местности (при наличии)
	X	Y			
			метод		
1664	640342.81	2283809.58	Картометрический метод	0.5	-
1665	640355.41	2283801.78	Картометрический метод	0.5	-
1666	640354.44	2283798.25	Картометрический метод	0.5	-
1667	640355.83	2283797.86	Картометрический метод	0.5	-
1668	640332.64	2283677.29	Картометрический метод	0.5	-
1669	640329.74	2283681.72	Картометрический метод	0.5	-
1670	640342.61	2283748.27	Картометрический метод	0.5	-
1671	640342.32	2283750.00	Картометрический метод	0.5	-
1672	640341.42	2283750.90	Картометрический метод	0.5	-
1673	640336.93	2283753.53	Картометрический метод	0.5	-
1674	640294.04	2283763.10	Картометрический метод	0.5	-
1675	640281.44	2283764.15	Картометрический метод	0.5	-
1676	640274.62	2283775.18	Картометрический метод	0.5	-
1677	640273.75	2283776.04	Картометрический метод	0.5	-
1678	640272.50	2283776.37	Картометрический метод	0.5	-
1679	640271.25	2283776.04	Картометрический метод	0.5	-
1680	640270.33	2283775.12	Картометрический метод	0.5	-
1681	640270.00	2283773.87	Картометрический метод	0.5	-
1682	640270.33	2283772.62	Картометрический метод	0.5	-
1683	640277.85	2283760.45	Картометрический метод	0.5	-
1684	640278.73	2283759.59	Картометрический метод	0.5	-
1685	640279.77	2283759.27	Картометрический метод	0.5	-
1686	640293.13	2283758.18	Картометрический метод	0.5	-
1687	640334.75	2283749.01	Картометрический метод	0.5	-
1688	640337.36	2283747.48	Картометрический метод	0.5	-

Сведения о местоположении границ публичного сервитута					
1. Система координат МСК-38, зона 2					
2. Сведения о характерных точках границ публичного сервитута					
Обозначение характерных точек границ	Координаты, м		Метод определения координат характерной точки	Средняя квадратическая погрешность положения характерной точки (Mt), м	Описание обозначения точки на местности (при наличии)
	X	Y			
1689	640324.80	2283682.50	Картометрический метод	0.5	-
1690	640322.73	2283679.95	Картометрический метод	0.5	-
1691	640322.22	2283678.56	Картометрический метод	0.5	-
1692	640320.51	2283674.41	Картометрический метод	0.5	-
1693	640313.96	2283656.74	Картометрический метод	0.5	-
1694	640311.52	2283657.32	Картометрический метод	0.5	-
1695	640288.76	2283662.72	Картометрический метод	0.5	-
1696	640288.80	2283673.10	Картометрический метод	0.5	-
1697	640288.46	2283674.36	Картометрический метод	0.5	-
1698	640287.55	2283675.28	Картометрический метод	0.5	-
1699	640286.30	2283675.61	Картометрический метод	0.5	-
1700	640285.05	2283675.28	Картометрический метод	0.5	-
1701	640284.13	2283674.36	Картометрический метод	0.5	-
1702	640283.80	2283673.12	Картометрический метод	0.5	-
1703	640283.76	2283663.91	Картометрический метод	0.5	-
1704	640262.00	2283669.08	Картометрический метод	0.5	-
1705	640257.36	2283681.40	Картометрический метод	0.5	-
1706	640256.27	2283682.69	Картометрический метод	0.5	-
1707	640255.02	2283683.02	Картометрический метод	0.5	-
1708	640253.77	2283682.69	Картометрический метод	0.5	-
1709	640252.85	2283681.77	Картометрический метод	0.5	-
1710	640252.52	2283680.52	Картометрический метод	0.5	-
1711	640256.13	2283670.47	Картометрический метод	0.5	-
1712	640234.56	2283675.59	Картометрический метод	0.5	-
1713	640230.23	2283688.16	Картометрический метод	0.5	-
1714	640229.12	2283689.52	Картометрический	0.5	-

Сведения о местоположении границ публичного сервитута					
1. Система координат МСК-38, зона 2					
2. Сведения о характерных точках границ публичного сервитута					
Обозначение характерных точек границ	Координаты, м		Метод определения координат характерной точки	Средняя квадратическая погрешность положения характерной точки (Mt), м	Описание обозначения точки на местности (при наличии)
	X	Y			
			метод		
1715	640227.87	2283689.85	Картометрический метод	0.5	-
1716	640226.62	2283689.52	Картометрический метод	0.5	-
1717	640225.70	2283688.60	Картометрический метод	0.5	-
1718	640225.37	2283687.35	Картометрический метод	0.5	-
1719	640228.73	2283677.16	Картометрический метод	0.5	-
1720	640202.37	2283684.50	Картометрический метод	0.5	-
1721	640180.92	2283689.57	Картометрический метод	0.5	-
1722	640180.60	2283700.12	Картометрический метод	0.5	-
1723	640180.27	2283701.29	Картометрический метод	0.5	-
1724	640179.36	2283702.21	Картометрический метод	0.5	-
1725	640178.11	2283702.54	Картометрический метод	0.5	-
1726	640176.86	2283702.21	Картометрический метод	0.5	-
1727	640175.94	2283701.29	Картометрический метод	0.5	-
1728	640175.61	2283700.04	Картометрический метод	0.5	-
1729	640175.88	2283690.76	Картометрический метод	0.5	-
1730	640153.41	2283696.06	Картометрический метод	0.5	-
1731	640153.89	2283706.82	Картометрический метод	0.5	-
1732	640153.56	2283708.19	Картометрический метод	0.5	-
1733	640152.65	2283709.10	Картометрический метод	0.5	-
1734	640151.40	2283709.44	Картометрический метод	0.5	-
1735	640150.15	2283709.10	Картометрический метод	0.5	-
1736	640149.23	2283708.19	Картометрический метод	0.5	-
1737	640148.90	2283707.05	Картометрический метод	0.5	-
1738	640148.46	2283697.23	Картометрический метод	0.5	-
1739	640127.09	2283702.27	Картометрический метод	0.5	-

Сведения о местоположении границ публичного сервитута					
1. Система координат МСК-38, зона 2					
2. Сведения о характерных точках границ публичного сервитута					
Обозначение характерных точек границ	Координаты, м		Метод определения координат характерной точки	Средняя квадратическая погрешность положения характерной точки (Mt), м	Описание обозначения точки на местности (при наличии)
	X	Y			
1740	640121.07	2283714.07	Картометрический метод	0.5	-
1741	640120.09	2283715.10	Картометрический метод	0.5	-
1742	640118.84	2283715.44	Картометрический метод	0.5	-
1743	640117.59	2283715.10	Картометрический метод	0.5	-
1744	640116.67	2283714.19	Картометрический метод	0.5	-
1745	640116.34	2283712.94	Картометрический метод	0.5	-
1746	640116.61	2283711.80	Картометрический метод	0.5	-
1747	640120.71	2283703.77	Картометрический метод	0.5	-
1748	640075.99	2283714.32	Картометрический метод	0.5	-
1749	640069.26	2283724.88	Картометрический метод	0.5	-
1750	640068.40	2283725.70	Картометрический метод	0.5	-
1751	640067.15	2283726.03	Картометрический метод	0.5	-
1752	640065.90	2283725.70	Картометрический метод	0.5	-
1753	640064.98	2283724.78	Картометрический метод	0.5	-
1754	640064.65	2283723.53	Картометрический метод	0.5	-
1755	640064.98	2283722.28	Картометрический метод	0.5	-
1756	640069.17	2283715.72	Картометрический метод	0.5	-
1757	640068.20	2283715.46	Картометрический метод	0.5	-
1758	640067.28	2283714.55	Картометрический метод	0.5	-
1759	640066.95	2283713.30	Картометрический метод	0.5	-
1760	640067.28	2283712.05	Картометрический метод	0.5	-
1761	640068.20	2283711.13	Картометрический метод	0.5	-
1762	640124.17	2283697.82	Картометрический метод	0.5	-
1763	640125.48	2283697.43	Картометрический метод	0.5	-
1764	640149.30	2283691.89	Картометрический метод	0.5	-
1765	640150.81	2283691.30	Картометрический	0.5	-

Сведения о местоположении границ публичного сервитута					
1. Система координат МСК-38, зона 2					
2. Сведения о характерных точках границ публичного сервитута					
Обозначение характерных точек границ	Координаты, м		Метод определения координат характерной точки	Средняя квадратическая погрешность положения характерной точки (Mt), м	Описание обозначения точки на местности (при наличии)
	X	Y			
			метод		
1766	640177.91	2283685.14	Картометрический метод	0.5	-
1767	640201.08	2283679.67	Картометрический метод	0.5	-
1768	640231.90	2283671.09	Картометрический метод	0.5	-
1769	640259.55	2283664.52	Картометрический метод	0.5	-
1770	640285.67	2283658.32	Картометрический метод	0.5	-
1771	640310.36	2283652.46	Картометрический метод	0.5	-
1772	640312.61	2283651.92	Картометрический метод	0.5	-
1773	640299.66	2283589.02	Картометрический метод	0.5	-
1774	640261.90	2283598.37	Картометрический метод	0.5	-
1775	640077.85	2283641.24	Картометрический метод	0.5	-
1776	640076.04	2283640.98	Картометрический метод	0.5	-
1777	640075.12	2283640.06	Картометрический метод	0.5	-
1778	640074.79	2283638.81	Картометрический метод	0.5	-
1779	640075.12	2283637.56	Картометрический метод	0.5	-
1780	640076.04	2283636.64	Картометрический метод	0.5	-
1781	640260.71	2283593.51	Картометрический метод	0.5	-
1782	640298.65	2283584.12	Картометрический метод	0.5	-
1783	640285.68	2283523.16	Картометрический метод	0.5	-
1784	640279.92	2283514.90	Картометрический метод	0.5	-
1785	640167.74	2283543.85	Картометрический метод	0.5	-
1786	640142.77	2283552.33	Картометрический метод	0.5	-
1787	640140.72	2283552.13	Картометрический метод	0.5	-
1788	640139.80	2283551.21	Картометрический метод	0.5	-
1789	640139.47	2283549.96	Картометрический метод	0.5	-
1790	640139.80	2283548.71	Картометрический метод	0.5	-

Сведения о местоположении границ публичного сервитута					
1. Система координат МСК-38, зона 2					
2. Сведения о характерных точках границ публичного сервитута					
Обозначение характерных точек границ	Координаты, м		Метод определения координат характерной точки	Средняя квадратическая погрешность положения характерной точки (Mt), м	Описание обозначения точки на местности (при наличии)
	X	Y			
1791	640140.72	2283547.79	Картометрический метод	0.5	-
1792	640166.22	2283539.08	Картометрический метод	0.5	-
1793	640207.61	2283528.39	Картометрический метод	0.5	-
1794	640203.70	2283524.10	Картометрический метод	0.5	-
1795	640203.05	2283522.42	Картометрический метод	0.5	-
1796	640203.38	2283521.17	Картометрический метод	0.5	-
1797	640204.30	2283520.25	Картометрический метод	0.5	-
1798	640205.55	2283519.92	Картометрический метод	0.5	-
1799	640206.80	2283520.25	Картометрический метод	0.5	-
1800	640213.08	2283526.98	Картометрический метод	0.5	-
1801	640277.90	2283510.25	Картометрический метод	0.5	-
1802	640276.04	2283503.53	Картометрический метод	0.5	-
1803	640276.29	2283501.62	Картометрический метод	0.5	-
1804	640277.20	2283500.70	Картометрический метод	0.5	-
1805	640278.45	2283500.37	Картометрический метод	0.5	-
1806	640279.70	2283500.70	Картометрический метод	0.5	-
1807	640280.62	2283501.62	Картометрический метод	0.5	-
1808	640283.28	2283510.96	Картометрический метод	0.5	-
1809	640290.07	2283520.72	Картометрический метод	0.5	-
1810	640303.66	2283583.61	Картометрический метод	0.5	-
1811	640304.08	2283585.66	Картометрический метод	0.5	-
1812	640317.98	2283653.19	Картометрический метод	0.5	-
1813	640323.18	2283667.24	Картометрический метод	0.5	-
1814	640323.10	2283647.36	Картометрический метод	0.5	-
1815	640323.43	2283646.10	Картометрический метод	0.5	-
1816	640324.35	2283645.18	Картометрический	0.5	-

Сведения о местоположении границ публичного сервитута					
1. Система координат МСК-38, зона 2					
2. Сведения о характерных точках границ публичного сервитута					
Обозначение характерных точек границ	Координаты, м		Метод определения координат характерной точки	Средняя квадратическая погрешность положения характерной точки (Mt), м	Описание обозначения точки на местности (при наличии)
	X	Y			
			метод		
1817	640325.60	2283644.85	Картометрический метод	0.5	-
1818	640326.85	2283645.18	Картометрический метод	0.5	-
1819	640327.77	2283646.10	Картометрический метод	0.5	-
1820	640328.10	2283647.33	Картометрический метод	0.5	-
1821	640328.13	2283654.98	Картометрический метод	0.5	-
1822	640330.15	2283647.18	Картометрический метод	0.5	-
1823	640297.37	2283516.35	Картометрический метод	0.5	-
1824	640292.22	2283493.62	Картометрический метод	0.5	-
1825	640281.52	2283448.30	Картометрический метод	0.5	-
1826	640272.21	2283408.88	Картометрический метод	0.5	-
1827	640260.26	2283409.61	Картометрический метод	0.5	-
1828	640225.21	2283449.34	Картометрический метод	0.5	-
1829	640223.34	2283450.19	Картометрический метод	0.5	-
1830	640222.09	2283449.86	Картометрический метод	0.5	-
1831	640221.17	2283448.94	Картометрический метод	0.5	-
1832	640220.84	2283447.69	Картометрический метод	0.5	-
1833	640221.17	2283446.44	Картометрический метод	0.5	-
1834	640257.20	2283405.52	Картометрический метод	0.5	-
1835	640258.92	2283404.68	Картометрический метод	0.5	-
1836	640274.01	2283403.76	Картометрический метод	0.5	-
1837	640275.41	2283404.09	Картометрический метод	0.5	-
1838	640276.33	2283405.01	Картометрический метод	0.5	-
1839	640285.27	2283442.42	Картометрический метод	0.5	-
1840	640291.21	2283434.70	Картометрический метод	0.5	-
1841	640292.70	2283433.77	Картометрический метод	0.5	-

Сведения о местоположении границ публичного сервитута					
1. Система координат МСК-38, зона 2					
2. Сведения о характерных точках границ публичного сервитута					
Обозначение характерных точек границ	Координаты, м		Метод определения координат характерной точки	Средняя квадратическая погрешность положения характерной точки (Mt), м	Описание обозначения точки на местности (при наличии)
	X	Y			
1842	640347.31	2283422.85	Картометрический метод	0.5	-
1843	640349.06	2283423.14	Картометрический метод	0.5	-
1844	640349.97	2283424.06	Картометрический метод	0.5	-
1845	640350.31	2283425.31	Картометрический метод	0.5	-
1846	640349.97	2283426.56	Картометрический метод	0.5	-
1847	640349.06	2283427.47	Картометрический метод	0.5	-
1848	640294.60	2283438.49	Картометрический метод	0.5	-
1849	640286.75	2283448.70	Картометрический метод	0.5	-
1850	640296.66	2283490.67	Картометрический метод	0.5	-
1851	640304.63	2283491.11	Картометрический метод	0.5	-
1852	640425.74	2283461.71	Картометрический метод	0.5	-
1853	640427.58	2283461.97	Картометрический метод	0.5	-
1854	640428.50	2283462.89	Картометрический метод	0.5	-
1855	640428.83	2283464.14	Картометрический метод	0.5	-
1856	640428.50	2283465.39	Картометрический метод	0.5	-
1857	640427.58	2283466.31	Картометрический метод	0.5	-
1858	640405.91	2283471.67	Картометрический метод	0.5	-
1859	640410.56	2283479.43	Картометрический метод	0.5	-
1860	640410.92	2283480.72	Картометрический метод	0.5	-
1861	640410.59	2283481.97	Картометрический метод	0.5	-
1862	640409.67	2283482.88	Картометрический метод	0.5	-
1863	640408.42	2283483.22	Картометрический метод	0.5	-
1864	640407.17	2283482.88	Картометрический метод	0.5	-
1865	640406.28	2283482.00	Картометрический метод	0.5	-
1866	640400.82	2283472.90	Картометрический метод	0.5	-
1867	640377.63	2283478.53	Картометрический	0.5	-

Сведения о местоположении границ публичного сервитута					
1. Система координат МСК-38, зона 2					
2. Сведения о характерных точках границ публичного сервитута					
Обозначение характерных точек границ	Координаты, м		Метод определения координат характерной точки	Средняя квадратическая погрешность положения характерной точки (Mt), м	Описание обозначения точки на местности (при наличии)
	X	Y			
			метод		
1868	640373.13	2283490.40	Картометрический метод	0.5	-
1869	640372.05	2283491.68	Картометрический метод	0.5	-
1870	640370.80	2283492.01	Картометрический метод	0.5	-
1871	640369.55	2283491.68	Картометрический метод	0.5	-
1872	640368.63	2283490.76	Картометрический метод	0.5	-
1873	640368.30	2283489.51	Картометрический метод	0.5	-
1874	640371.74	2283479.96	Картометрический метод	0.5	-
1875	640334.15	2283489.09	Картометрический метод	0.5	-
1876	640341.14	2283496.02	Картометрический метод	0.5	-
1877	640341.89	2283497.80	Картометрический метод	0.5	-
1878	640341.55	2283499.05	Картометрический метод	0.5	-
1879	640340.64	2283499.96	Картометрический метод	0.5	-
1880	640339.39	2283500.30	Картометрический метод	0.5	-
1881	640338.14	2283499.96	Картометрический метод	0.5	-
1882	640328.45	2283490.47	Картометрический метод	0.5	-
1883	640308.84	2283495.23	Картометрический метод	0.5	-
1884	640314.22	2283503.71	Картометрический метод	0.5	-
1885	640314.61	2283505.05	Картометрический метод	0.5	-
1886	640314.28	2283506.30	Картометрический метод	0.5	-
1887	640313.36	2283507.22	Картометрический метод	0.5	-
1888	640312.11	2283507.55	Картометрический метод	0.5	-
1889	640310.86	2283507.22	Картометрический метод	0.5	-
1890	640310.00	2283506.39	Картометрический метод	0.5	-
1891	640303.44	2283496.05	Картометрический метод	0.5	-
1892	640297.83	2283495.74	Картометрический метод	0.5	-

Сведения о местоположении границ публичного сервитута					
1. Система координат МСК-38, зона 2					
2. Сведения о характерных точках границ публичного сервитута					
Обозначение характерных точек границ	Координаты, м		Метод определения координат характерной точки	Средняя квадратическая погрешность положения характерной точки (Mt), м	Описание обозначения точки на местности (при наличии)
	X	Y			
1893	640302.23	2283515.16	Картометрический метод	0.5	-
1894	640335.16	2283646.58	Картометрический метод	0.5	-
1895	640335.15	2283647.81	Картометрический метод	0.5	-
1896	640329.40	2283670.04	Картометрический метод	0.5	-
1897	640332.32	2283668.60	Картометрический метод	0.5	-
1898	640341.89	2283657.19	Картометрический метод	0.5	-
1899	640341.95	2283648.72	Картометрический метод	0.5	-
1900	640342.28	2283647.49	Картометрический метод	0.5	-
1901	640343.19	2283646.57	Картометрический метод	0.5	-
1902	640344.44	2283646.24	Картометрический метод	0.5	-
1903	640345.69	2283646.57	Картометрический метод	0.5	-
1904	640346.61	2283647.49	Картометрический метод	0.5	-
1905	640346.94	2283648.74	Картометрический метод	0.5	-
1906	640346.91	2283654.99	Картометрический метод	0.5	-
1907	640387.42	2283644.94	Картометрический метод	0.5	-
1908	640383.52	2283640.98	Картометрический метод	0.5	-
1909	640382.81	2283639.23	Картометрический метод	0.5	-
1910	640383.14	2283637.98	Картометрический метод	0.5	-
1911	640384.06	2283637.06	Картометрический метод	0.5	-
1912	640385.31	2283636.73	Картометрический метод	0.5	-
1913	640386.56	2283637.06	Картометрический метод	0.5	-
1914	640393.06	2283643.55	Картометрический метод	0.5	-
1915	640416.24	2283637.80	Картометрический метод	0.5	-
1916	640417.07	2283630.06	Картометрический метод	0.5	-
1917	640417.39	2283629.08	Картометрический метод	0.5	-
1918	640418.31	2283628.16	Картометрический	0.5	-

Сведения о местоположении границ публичного сервитута					
1. Система координат МСК-38, зона 2					
2. Сведения о характерных точках границ публичного сервитута					
Обозначение характерных точек границ	Координаты, м		Метод определения координат характерной точки	Средняя квадратическая погрешность положения характерной точки (Mt), м	Описание обозначения точки на местности (при наличии)
	X	Y			
			метод		
1919	640419.56	2283627.83	Картометрический метод	0.5	-
1920	640420.81	2283628.16	Картометрический метод	0.5	-
1921	640421.72	2283629.08	Картометрический метод	0.5	-
1922	640422.06	2283630.33	Картометрический метод	0.5	-
1923	640421.41	2283636.52	Картометрический метод	0.5	-
1924	640442.12	2283631.38	Картометрический метод	0.5	-
1925	640441.72	2283624.11	Картометрический метод	0.5	-
1926	640442.05	2283622.73	Картометрический метод	0.5	-
1927	640442.97	2283621.81	Картометрический метод	0.5	-
1928	640444.22	2283621.48	Картометрический метод	0.5	-
1929	640445.47	2283621.81	Картометрический метод	0.5	-
1930	640446.39	2283622.73	Картометрический метод	0.5	-
1931	640446.72	2283623.84	Картометрический метод	0.5	-
1932	640447.06	2283630.16	Картометрический метод	0.5	-
1933	640466.93	2283625.23	Картометрический метод	0.5	-
1934	640463.61	2283620.11	Картометрический метод	0.5	-
1935	640463.21	2283618.75	Картометрический метод	0.5	-
1936	640463.54	2283617.50	Картометрический метод	0.5	-
1937	640464.46	2283616.58	Картометрический метод	0.5	-
1938	640465.71	2283616.25	Картометрический метод	0.5	-
1939	640466.96	2283616.58	Картометрический метод	0.5	-
1940	640467.81	2283617.39	Картометрический метод	0.5	-
1941	640472.06	2283623.96	Картометрический метод	0.5	-
1942	640492.57	2283618.87	Картометрический метод	0.5	-
1943	640488.45	2283614.15	Картометрический метод	0.5	-

Сведения о местоположении границ публичного сервитута					
1. Система координат МСК-38, зона 2					
2. Сведения о характерных точках границ публичного сервитута					
Обозначение характерных точек границ	Координаты, м		Метод определения координат характерной точки	Средняя квадратическая погрешность положения характерной точки (Mt), м	Описание обозначения точки на местности (при наличии)
	X	Y			
1944	640487.83	2283612.51	Картометрический метод	0.5	-
1945	640488.16	2283611.26	Картометрический метод	0.5	-
1946	640489.08	2283610.34	Картометрический метод	0.5	-
1947	640490.33	2283610.01	Картометрический метод	0.5	-
1948	640491.58	2283610.34	Картометрический метод	0.5	-
1949	640498.04	2283617.53	Картометрический метод	0.5	-
1950	640681.94	2283573.58	Картометрический метод	0.5	-
1951	640675.89	2283563.39	Картометрический метод	0.5	-
1952	640648.01	2283457.51	Картометрический метод	0.5	-
1953	640646.77	2283457.82	Картометрический метод	0.5	-
1954	640645.12	2283451.02	Картометрический метод	0.5	-
1955	640641.13	2283428.24	Картометрический метод	0.5	-
1956	640630.11	2283428.25	Картометрический метод	0.5	-
1957	640440.93	2283475.10	Картометрический метод	0.5	-
1958	640439.08	2283474.84	Картометрический метод	0.5	-
1959	640438.16	2283473.92	Картометрический метод	0.5	-
1960	640437.83	2283472.67	Картометрический метод	0.5	-
1961	640441.33	2283459.09	Картометрический метод	0.5	-
1962	640442.50	2283457.56	Картометрический метод	0.5	-
1963	640443.75	2283457.23	Картометрический метод	0.5	-
1964	640445.00	2283457.56	Картометрический метод	0.5	-
1965	640445.91	2283458.48	Картометрический метод	0.5	-
1966	640446.25	2283459.73	Картометрический метод	0.5	-
1967	640443.82	2283469.23	Картометрический метод	0.5	-
1968	640472.34	2283462.17	Картометрический метод	0.5	-
1969	640468.98	2283456.65	Картометрический	0.5	-

Сведения о местоположении границ публичного сервитута					
1. Система координат МСК-38, зона 2					
2. Сведения о характерных точках границ публичного сервитута					
Обозначение характерных точек границ	Координаты, м		Метод определения координат характерной точки	Средняя квадратическая погрешность положения характерной точки (Mt), м	Описание обозначения точки на местности (при наличии)
	X	Y			
			метод		
1970	640468.62	2283455.35	Картометрический метод	0.5	-
1971	640468.95	2283454.10	Картометрический метод	0.5	-
1972	640469.87	2283453.18	Картометрический метод	0.5	-
1973	640471.12	2283452.85	Картометрический метод	0.5	-
1974	640472.37	2283453.18	Картометрический метод	0.5	-
1975	640473.26	2283454.05	Картометрический метод	0.5	-
1976	640477.42	2283460.91	Картометрический метод	0.5	-
1977	640498.70	2283455.64	Картометрический метод	0.5	-
1978	640497.78	2283448.90	Картометрический метод	0.5	-
1979	640498.09	2283447.32	Картометрический метод	0.5	-
1980	640499.01	2283446.40	Картометрический метод	0.5	-
1981	640500.26	2283446.07	Картометрический метод	0.5	-
1982	640501.51	2283446.40	Картометрический метод	0.5	-
1983	640502.43	2283447.32	Картометрический метод	0.5	-
1984	640503.58	2283454.43	Картометрический метод	0.5	-
1985	640546.39	2283443.83	Картометрический метод	0.5	-
1986	640543.55	2283438.28	Картометрический метод	0.5	-
1987	640543.28	2283437.15	Картометрический метод	0.5	-
1988	640543.61	2283435.90	Картометрический метод	0.5	-
1989	640544.53	2283434.98	Картометрический метод	0.5	-
1990	640545.78	2283434.65	Картометрический метод	0.5	-
1991	640547.03	2283434.98	Картометрический метод	0.5	-
1992	640547.95	2283435.90	Картометрический метод	0.5	-
1993	640551.38	2283442.60	Картометрический метод	0.5	-
1994	640574.61	2283436.84	Картометрический метод	0.5	-

Сведения о местоположении границ публичного сервитута					
1. Система координат МСК-38, зона 2					
2. Сведения о характерных точках границ публичного сервитута					
Обозначение характерных точек границ	Координаты, м		Метод определения координат характерной точки	Средняя квадратическая погрешность положения характерной точки (Mt), м	Описание обозначения точки на местности (при наличии)
	X	Y			
1995	640580.90	2283426.65	Картометрический метод	0.5	-
1996	640581.78	2283425.79	Картометрический метод	0.5	-
1997	640583.03	2283425.46	Картометрический метод	0.5	-
1998	640584.28	2283425.79	Картометрический метод	0.5	-
1999	640585.20	2283426.71	Картометрический метод	0.5	-
2000	640585.53	2283427.96	Картометрический метод	0.5	-
2001	640585.20	2283429.21	Картометрический метод	0.5	-
2002	640581.55	2283435.13	Картометрический метод	0.5	-
2003	640627.22	2283423.82	Картометрический метод	0.5	-
2004	640619.09	2283387.14	Картометрический метод	0.5	-
2005	640619.37	2283385.35	Картометрический метод	0.5	-
2006	640620.29	2283384.43	Картометрический метод	0.5	-
2007	640630.56	2283381.65	Картометрический метод	0.5	-
2008	640632.44	2283381.90	Картометрический метод	0.5	-
2009	640633.36	2283382.82	Картометрический метод	0.5	-
2010	640633.69	2283384.07	Картометрический метод	0.5	-
2011	640633.36	2283385.32	Картометрический метод	0.5	-
2012	640632.44	2283386.24	Картометрический метод	0.5	-
2013	640624.50	2283388.41	Картометрический метод	0.5	-
2014	640632.22	2283423.25	Картометрический метод	0.5	-
2015	640641.27	2283423.24	Картометрический метод	0.5	-
2016	640643.70	2283409.83	Картометрический метод	0.5	-
2017	640644.91	2283408.11	Картометрический метод	0.5	-
2018	640672.21	2283401.27	Картометрический метод	0.5	-
2019	640698.96	2283394.67	Картометрический метод	0.5	-
2020	640726.14	2283387.96	Картометрический	0.5	-

Сведения о местоположении границ публичного сервитута					
1. Система координат МСК-38, зона 2					
2. Сведения о характерных точках границ публичного сервитута					
Обозначение характерных точек границ	Координаты, м		Метод определения координат характерной точки	Средняя квадратическая погрешность положения характерной точки (Mt), м	Описание обозначения точки на местности (при наличии)
	X	Y			
			метод		
2021	640743.91	2283383.57	Картометрический метод	0.5	-
2022	640745.87	2283368.19	Картометрический метод	0.5	-
2023	640747.10	2283366.34	Картометрический метод	0.5	-
2024	640748.35	2283366.01	Картометрический метод	0.5	-
2025	640749.60	2283366.34	Картометрический метод	0.5	-
2026	640750.51	2283367.26	Картометрический метод	0.5	-
2027	640750.85	2283368.51	Картометрический метод	0.5	-
2028	640749.11	2283382.29	Картометрический метод	0.5	-
2029	640786.38	2283373.09	Картометрический метод	0.5	-
2030	640787.05	2283357.88	Картометрический метод	0.5	-
2031	640787.38	2283356.74	Картометрический метод	0.5	-
2032	640788.30	2283355.82	Картометрический метод	0.5	-
2033	640789.55	2283355.49	Картометрический метод	0.5	-
2034	640790.80	2283355.82	Картометрический метод	0.5	-
2035	640791.71	2283356.74	Картометрический метод	0.5	-
2036	640792.05	2283357.99	Картометрический метод	0.5	-
2037	640791.30	2283374.88	Картометрический метод	0.5	-
2038	640804.67	2283441.57	Картометрический метод	0.5	-
2039	640804.38	2283443.32	Картометрический метод	0.5	-
2040	640803.47	2283444.23	Картометрический метод	0.5	-
2041	640802.22	2283444.57	Картометрический метод	0.5	-
2042	640800.97	2283444.23	Картометрический метод	0.5	-
2043	640800.05	2283443.32	Картометрический метод	0.5	-
2044	640786.85	2283378.12	Картометрический метод	0.5	-
2045	640746.82	2283388.00	Картометрический метод	0.5	-

Сведения о местоположении границ публичного сервитута					
1. Система координат МСК-38, зона 2					
2. Сведения о характерных точках границ публичного сервитута					
Обозначение характерных точек границ	Координаты, м		Метод определения координат характерной точки	Средняя квадратическая погрешность положения характерной точки (Mt), м	Описание обозначения точки на местности (при наличии)
	X	Y			
2046	640729.89	2283392.18	Картометрический метод	0.5	-
2047	640732.56	2283400.98	Картометрический метод	0.5	-
2048	640732.34	2283402.96	Картометрический метод	0.5	-
2049	640731.42	2283403.88	Картометрический метод	0.5	-
2050	640730.17	2283404.21	Картометрический метод	0.5	-
2051	640728.92	2283403.88	Картометрический метод	0.5	-
2052	640728.00	2283402.96	Картометрический метод	0.5	-
2053	640725.03	2283393.38	Картометрический метод	0.5	-
2054	640701.93	2283399.08	Картометрический метод	0.5	-
2055	640701.25	2283409.29	Картометрический метод	0.5	-
2056	640700.93	2283410.38	Картометрический метод	0.5	-
2057	640700.01	2283411.29	Картометрический метод	0.5	-
2058	640698.76	2283411.63	Картометрический метод	0.5	-
2059	640697.51	2283411.29	Картометрический метод	0.5	-
2060	640696.59	2283410.38	Картометрический метод	0.5	-
2061	640696.26	2283409.13	Картометрический метод	0.5	-
2062	640696.84	2283400.34	Картометрический метод	0.5	-
2063	640674.81	2283405.78	Картометрический метод	0.5	-
2064	640674.81	2283415.17	Картометрический метод	0.5	-
2065	640674.48	2283416.42	Картометрический метод	0.5	-
2066	640673.56	2283417.34	Картометрический метод	0.5	-
2067	640672.31	2283417.67	Картометрический метод	0.5	-
2068	640671.06	2283417.34	Картометрический метод	0.5	-
2069	640670.15	2283416.42	Картометрический метод	0.5	-
2070	640669.81	2283415.18	Картометрический метод	0.5	-
2071	640669.81	2283407.01	Картометрический	0.5	-

Сведения о местоположении границ публичного сервитута					
1. Система координат МСК-38, зона 2					
2. Сведения о характерных точках границ публичного сервитута					
Обозначение характерных точек границ	Координаты, м		Метод определения координат характерной точки	Средняя квадратическая погрешность положения характерной точки (Mt), м	Описание обозначения точки на местности (при наличии)
	X	Y			
			метод		
2072	640648.33	2283412.31	Картометрический метод	0.5	-
2073	640645.90	2283425.74	Картометрический метод	0.5	-
2074	640650.80	2283449.63	Картометрический метод	0.5	-
2075	640651.92	2283449.36	Картометрический метод	0.5	-
2076	640653.57	2283456.15	Картометрический метод	0.5	-
2077	640680.37	2283561.14	Картометрический метод	0.5	-
2078	640687.03	2283572.36	Картометрический метод	0.5	-
2079	640867.64	2283529.04	Картометрический метод	0.5	-
2080	640896.11	2283522.06	Картометрический метод	0.5	-
2081	640894.06	2283514.49	Картометрический метод	0.5	-
2082	640861.05	2283370.83	Картометрический метод	0.5	-
2083	640858.86	2283361.47	Картометрический метод	0.5	-
2084	640854.20	2283375.36	Картометрический метод	0.5	-
2085	640853.07	2283376.73	Картометрический метод	0.5	-
2086	640851.82	2283377.07	Картометрический метод	0.5	-
2087	640850.57	2283376.73	Картометрический метод	0.5	-
2088	640849.66	2283375.82	Картометрический метод	0.5	-
2089	640849.32	2283374.57	Картометрический метод	0.5	-
2090	640853.57	2283361.52	Картометрический метод	0.5	-
2091	640840.86	2283362.99	Картометрический метод	0.5	-
2092	640839.32	2283362.68	Картометрический метод	0.5	-
2093	640838.40	2283361.76	Картометрический метод	0.5	-
2094	640838.07	2283360.51	Картометрический метод	0.5	-
2095	640838.40	2283359.26	Картометрический метод	0.5	-
2096	640839.32	2283358.34	Картометрический метод	0.5	-

Сведения о местоположении границ публичного сервитута					
1. Система координат МСК-38, зона 2					
2. Сведения о характерных точках границ публичного сервитута					
Обозначение характерных точек границ	Координаты, м		Метод определения координат характерной точки	Средняя квадратическая погрешность положения характерной точки (Mt), м	Описание обозначения точки на местности (при наличии)
	X	Y			
2097	640840.28	2283358.03	Картометрический метод	0.5	-
2098	640854.13	2283356.42	Картометрический метод	0.5	-
2099	640834.29	2283269.69	Картометрический метод	0.5	-
2100	640690.92	2283302.90	Картометрический метод	0.5	-
2101	640689.11	2283302.63	Картометрический метод	0.5	-
2102	640688.19	2283301.71	Картометрический метод	0.5	-
2103	640687.86	2283300.46	Картометрический метод	0.5	-
2104	640688.19	2283299.21	Картометрический метод	0.5	-
2105	640689.11	2283298.29	Картометрический метод	0.5	-
2106	640833.12	2283264.83	Картометрический метод	0.5	-
2107	640821.47	2283218.49	Картометрический метод	0.5	-
2108	640812.18	2283198.13	Картометрический метод	0.5	-
2109	640793.70	2283204.41	Картометрический метод	0.5	-
2110	640800.99	2283217.79	Картометрический метод	0.5	-
2111	640801.30	2283218.99	Картометрический метод	0.5	-
2112	640800.96	2283220.24	Картометрический метод	0.5	-
2113	640800.05	2283221.15	Картометрический метод	0.5	-
2114	640798.80	2283221.49	Картометрический метод	0.5	-
2115	640797.55	2283221.15	Картометрический метод	0.5	-
2116	640796.63	2283220.24	Картометрический метод	0.5	-
2117	640788.89	2283206.04	Картометрический метод	0.5	-
2118	640744.70	2283221.04	Картометрический метод	0.5	-
2119	640748.36	2283231.26	Картометрический метод	0.5	-
2120	640748.18	2283233.35	Картометрический метод	0.5	-
2121	640747.26	2283234.27	Картометрический метод	0.5	-
2122	640746.01	2283234.60	Картометрический	0.5	-

Сведения о местоположении границ публичного сервитута					
1. Система координат МСК-38, зона 2					
2. Сведения о характерных точках границ публичного сервитута					
Обозначение характерных точек границ	Координаты, м		Метод определения координат характерной точки	Средняя квадратическая погрешность положения характерной точки (Mt), м	Описание обозначения точки на местности (при наличии)
	X	Y			
			метод		
2123	640744.76	2283234.27	Картометрический метод	0.5	-
2124	640743.84	2283233.35	Картометрический метод	0.5	-
2125	640739.88	2283222.44	Картометрический метод	0.5	-
2126	640689.84	2283234.12	Картометрический метод	0.5	-
2127	640697.58	2283242.94	Картометрический метод	0.5	-
2128	640698.20	2283244.59	Картометрический метод	0.5	-
2129	640697.87	2283245.84	Картометрический метод	0.5	-
2130	640696.95	2283246.75	Картометрический метод	0.5	-
2131	640695.70	2283247.09	Картометрический метод	0.5	-
2132	640694.45	2283246.75	Картометрический метод	0.5	-
2133	640684.31	2283235.40	Картометрический метод	0.5	-
2134	640662.80	2283240.43	Картометрический метод	0.5	-
2135	640664.63	2283252.75	Картометрический метод	0.5	-
2136	640664.33	2283254.37	Картометрический метод	0.5	-
2137	640663.41	2283255.29	Картометрический метод	0.5	-
2138	640662.16	2283255.62	Картометрический метод	0.5	-
2139	640660.91	2283255.29	Картометрический метод	0.5	-
2140	640659.99	2283254.37	Картометрический метод	0.5	-
2141	640657.92	2283241.57	Картометрический метод	0.5	-
2142	640636.03	2283246.67	Картометрический метод	0.5	-
2143	640640.12	2283258.18	Картометрический метод	0.5	-
2144	640639.93	2283260.27	Картометрический метод	0.5	-
2145	640639.01	2283261.19	Картометрический метод	0.5	-
2146	640637.76	2283261.52	Картометрический метод	0.5	-
2147	640636.51	2283261.19	Картометрический метод	0.5	-

Сведения о местоположении границ публичного сервитута					
1. Система координат МСК-38, зона 2					
2. Сведения о характерных точках границ публичного сервитута					
Обозначение характерных точек границ	Координаты, м		Метод определения координат характерной точки	Средняя квадратическая погрешность положения характерной точки (Mt), м	Описание обозначения точки на местности (при наличии)
	X	Y			
2148	640635.59	2283260.27	Картометрический метод	0.5	-
2149	640630.38	2283245.71	Картометрический метод	0.5	-
2150	640630.57	2283243.63	Картометрический метод	0.5	-
2151	640631.49	2283242.71	Картометрический метод	0.5	-
2152	640655.98	2283236.88	Картометрический метод	0.5	-
2153	640653.04	2283232.11	Картометрический метод	0.5	-
2154	640652.67	2283230.80	Картометрический метод	0.5	-
2155	640653.00	2283229.55	Картометрический метод	0.5	-
2156	640653.92	2283228.63	Картометрический метод	0.5	-
2157	640655.17	2283228.30	Картометрический метод	0.5	-
2158	640656.42	2283228.63	Картометрический метод	0.5	-
2159	640657.29	2283229.49	Картометрический метод	0.5	-
2160	640661.12	2283235.68	Картометрический метод	0.5	-
2161	640740.80	2283217.09	Картометрический метод	0.5	-
2162	640761.62	2283210.02	Картометрический метод	0.5	-
2163	640759.70	2283198.49	Картометрический метод	0.5	-
2164	640760.00	2283196.83	Картометрический метод	0.5	-
2165	640760.92	2283195.91	Картометрический метод	0.5	-
2166	640762.17	2283195.58	Картометрический метод	0.5	-
2167	640763.42	2283195.91	Картометрический метод	0.5	-
2168	640764.33	2283196.83	Картометрический метод	0.5	-
2169	640766.42	2283208.39	Картометрический метод	0.5	-
2170	640810.72	2283193.35	Картометрический метод	0.5	-
2171	640810.58	2283191.85	Картометрический метод	0.5	-
2172	640810.82	2283190.64	Картометрический метод	0.5	-
2173	640810.56	2283189.63	Картометрический	0.5	-

Сведения о местоположении границ публичного сервитута					
1. Система координат МСК-38, зона 2					
2. Сведения о характерных точках границ публичного сервитута					
Обозначение характерных точек границ	Координаты, м		Метод определения координат характерной точки	Средняя квадратическая погрешность положения характерной точки (Mt), м	Описание обозначения точки на местности (при наличии)
	X	Y			
			метод		
2174	640812.80	2283183.21	Картометрический метод	0.5	-
2175	640810.82	2283172.23	Картометрический метод	0.5	-
2176	640805.49	2283145.58	Картометрический метод	0.5	-
2177	640805.78	2283143.84	Картометрический метод	0.5	-
2178	640806.69	2283142.92	Картометрический метод	0.5	-
2179	640807.94	2283142.59	Картометрический метод	0.5	-
2180	640809.19	2283142.92	Картометрический метод	0.5	-
2181	640810.11	2283143.84	Картометрический метод	0.5	-
2182	640815.73	2283171.27	Картометрический метод	0.5	-
2183	640817.01	2283178.36	Картометрический метод	0.5	-
2184	640831.01	2283164.74	Картометрический метод	0.5	-
2185	640818.36	2283114.26	Картометрический метод	0.5	-
2186	640799.56	2283113.78	Картометрический метод	0.5	-
2187	640798.38	2283113.45	Картометрический метод	0.5	-
2188	640797.46	2283112.53	Картометрический метод	0.5	-
2189	640797.13	2283111.28	Картометрический метод	0.5	-
2190	640797.46	2283110.03	Картометрический метод	0.5	-
2191	640798.38	2283109.11	Картометрический метод	0.5	-
2192	640799.63	2283108.78	Картометрический метод	0.5	-
2193	640817.10	2283109.23	Картометрический метод	0.5	-
2194	640804.85	2283060.32	Картометрический метод	0.5	-
2195	640787.18	2283059.39	Картометрический метод	0.5	-
2196	640765.16	2283064.91	Картометрический метод	0.5	-
2197	640768.00	2283076.20	Картометрический метод	0.5	-
2198	640767.75	2283078.06	Картометрический метод	0.5	-

Сведения о местоположении границ публичного сервитута					
1. Система координат МСК-38, зона 2					
2. Сведения о характерных точках границ публичного сервитута					
Обозначение характерных точек границ	Координаты, м		Метод определения координат характерной точки	Средняя квадратическая погрешность положения характерной точки (Mt), м	Описание обозначения точки на местности (при наличии)
	X	Y			
2199	640766.83	2283078.98	Картометрический метод	0.5	-
2200	640765.58	2283079.31	Картометрический метод	0.5	-
2201	640764.33	2283078.98	Картометрический метод	0.5	-
2202	640763.41	2283078.06	Картометрический метод	0.5	-
2203	640760.31	2283066.13	Картометрический метод	0.5	-
2204	640679.76	2283086.33	Картометрический метод	0.5	-
2205	640684.19	2283101.26	Картометрический метод	0.5	-
2206	640683.96	2283103.22	Картометрический метод	0.5	-
2207	640683.05	2283104.14	Картометрический метод	0.5	-
2208	640681.80	2283104.47	Картометрический метод	0.5	-
2209	640680.55	2283104.14	Картометрический метод	0.5	-
2210	640679.63	2283103.22	Картометрический метод	0.5	-
2211	640674.90	2283087.55	Картометрический метод	0.5	-
2212	640566.07	2283114.84	Картометрический метод	0.5	-
2213	640564.56	2283114.74	Картометрический метод	0.5	-
2214	640543.79	2283106.63	Картометрический метод	0.5	-
2215	640568.01	2283143.35	Картометрический метод	0.5	-
2216	640579.82	2283195.62	Картометрический метод	0.5	-
2217	640583.37	2283189.28	Картометрический метод	0.5	-
2218	640584.31	2283188.34	Картометрический метод	0.5	-
2219	640585.56	2283188.01	Картометрический метод	0.5	-
2220	640586.81	2283188.34	Картометрический метод	0.5	-
2221	640587.72	2283189.26	Картометрический метод	0.5	-
2222	640588.06	2283190.51	Картометрический метод	0.5	-
2223	640587.74	2283191.73	Картометрический метод	0.5	-
2224	640581.45	2283202.94	Картометрический	0.5	-

Сведения о местоположении границ публичного сервитута					
1. Система координат МСК-38, зона 2					
2. Сведения о характерных точках границ публичного сервитута					
Обозначение характерных точек границ	Координаты, м		Метод определения координат характерной точки	Средняя квадратическая погрешность положения характерной точки (Mt), м	Описание обозначения точки на местности (при наличии)
	X	Y			
			метод		
2225	640588.23	2283233.35	Картометрический метод	0.5	-
2226	640591.02	2283245.71	Картометрический метод	0.5	-
2227	640595.03	2283235.13	Картометрический метод	0.5	-
2228	640606.93	2283217.25	Картометрический метод	0.5	-
2229	640607.76	2283216.48	Картометрический метод	0.5	-
2230	640609.01	2283216.15	Картометрический метод	0.5	-
2231	640610.26	2283216.48	Картометрический метод	0.5	-
2232	640611.17	2283217.40	Картометрический метод	0.5	-
2233	640611.51	2283218.65	Картометрический метод	0.5	-
2234	640611.17	2283219.90	Картометрический метод	0.5	-
2235	640599.61	2283237.17	Картометрический метод	0.5	-
2236	640593.01	2283254.55	Картометрический метод	0.5	-
2237	640614.53	2283349.77	Картометрический метод	0.5	-
2238	640620.26	2283346.48	Картометрический метод	0.5	-
2239	640621.51	2283346.15	Картометрический метод	0.5	-
2240	640622.76	2283346.48	Картометрический метод	0.5	-
2241	640623.67	2283347.40	Картометрический метод	0.5	-
2242	640624.01	2283348.65	Картометрический метод	0.5	-
2243	640623.67	2283349.90	Картометрический метод	0.5	-
2244	640622.76	2283350.81	Картометрический метод	0.5	-
2245	640614.08	2283355.79	Картометрический метод	0.5	-
2246	640382.60	2283414.57	Картометрический метод	0.5	-
2247	640380.74	2283414.31	Картометрический метод	0.5	-
2248	640379.82	2283413.40	Картометрический метод	0.5	-
2249	640379.49	2283412.15	Картометрический метод	0.5	-

Сведения о местоположении границ публичного сервитута					
1. Система координат МСК-38, зона 2					
2. Сведения о характерных точках границ публичного сервитута					
Обозначение характерных точек границ	Координаты, м		Метод определения координат характерной точки	Средняя квадратическая погрешность положения характерной точки (Mt), м	Описание обозначения точки на местности (при наличии)
	X	Y			
2250	640379.82	2283410.90	Картометрический метод	0.5	-
2251	640380.74	2283409.98	Картометрический метод	0.5	-
2252	640609.86	2283351.80	Картометрический метод	0.5	-
2253	640588.55	2283257.49	Картометрический метод	0.5	-
2254	640565.31	2283263.17	Картометрический метод	0.5	-
2255	640563.70	2283278.38	Картометрический метод	0.5	-
2256	640563.38	2283279.37	Картометрический метод	0.5	-
2257	640562.47	2283280.28	Картометрический метод	0.5	-
2258	640561.22	2283280.62	Картометрический метод	0.5	-
2259	640559.97	2283280.28	Картометрический метод	0.5	-
2260	640559.05	2283279.37	Картометрический метод	0.5	-
2261	640558.72	2283278.12	Картометрический метод	0.5	-
2262	640560.15	2283264.43	Картометрический метод	0.5	-
2263	640540.82	2283269.16	Картометрический метод	0.5	-
2264	640539.68	2283284.37	Картометрический метод	0.5	-
2265	640539.36	2283285.43	Картометрический метод	0.5	-
2266	640538.44	2283286.35	Картометрический метод	0.5	-
2267	640537.19	2283286.68	Картометрический метод	0.5	-
2268	640535.94	2283286.35	Картометрический метод	0.5	-
2269	640535.02	2283285.43	Картометрический метод	0.5	-
2270	640534.69	2283284.18	Картометрический метод	0.5	-
2271	640535.71	2283270.40	Картометрический метод	0.5	-
2272	640484.92	2283282.82	Картометрический метод	0.5	-
2273	640481.65	2283298.37	Картометрический метод	0.5	-
2274	640480.45	2283300.03	Картометрический метод	0.5	-
2275	640479.20	2283300.36	Картометрический	0.5	-

Сведения о местоположении границ публичного сервитута					
1. Система координат МСК-38, зона 2					
2. Сведения о характерных точках границ публичного сервитута					
Обозначение характерных точек границ	Координаты, м		Метод определения координат характерной точки	Средняя квадратическая погрешность положения характерной точки (Mt), м	Описание обозначения точки на местности (при наличии)
	X	Y			
			метод		
2276	640477.95	2283300.03	Картометрический метод	0.5	-
2277	640477.04	2283299.11	Картометрический метод	0.5	-
2278	640476.70	2283297.86	Картометрический метод	0.5	-
2279	640479.53	2283284.13	Картометрический метод	0.5	-
2280	640458.17	2283289.36	Картометрический метод	0.5	-
2281	640456.33	2283305.01	Картометрический метод	0.5	-
2282	640456.01	2283305.97	Картометрический метод	0.5	-
2283	640455.10	2283306.88	Картометрический метод	0.5	-
2284	640453.85	2283307.22	Картометрический метод	0.5	-
2285	640452.60	2283306.88	Картометрический метод	0.5	-
2286	640451.68	2283305.97	Картометрический метод	0.5	-
2287	640451.35	2283304.72	Картометрический метод	0.5	-
2288	640452.98	2283290.62	Картометрический метод	0.5	-
2289	640402.04	2283303.07	Картометрический метод	0.5	-
2290	640409.23	2283315.34	Картометрический метод	0.5	-
2291	640409.57	2283316.60	Картометрический метод	0.5	-
2292	640409.24	2283317.85	Картометрический метод	0.5	-
2293	640408.32	2283318.77	Картометрический метод	0.5	-
2294	640407.07	2283319.10	Картометрический метод	0.5	-
2295	640405.82	2283318.77	Картометрический метод	0.5	-
2296	640404.91	2283317.86	Картометрический метод	0.5	-
2297	640396.97	2283304.31	Картометрический метод	0.5	-
2298	640371.62	2283310.50	Картометрический метод	0.5	-
2299	640373.27	2283324.59	Картометрический метод	0.5	-
2300	640372.96	2283326.13	Картометрический метод	0.5	-

Сведения о местоположении границ публичного сервитута					
1. Система координат МСК-38, зона 2					
2. Сведения о характерных точках границ публичного сервитута					
Обозначение характерных точек границ	Координаты, м		Метод определения координат характерной точки	Средняя квадратическая погрешность положения характерной точки (Mt), м	Описание обозначения точки на местности (при наличии)
	X	Y			
2301	640372.04	2283327.05	Картометрический метод	0.5	-
2302	640370.79	2283327.38	Картометрический метод	0.5	-
2303	640369.54	2283327.05	Картометрический метод	0.5	-
2304	640368.62	2283326.13	Картометрический метод	0.5	-
2305	640368.31	2283325.17	Картометрический метод	0.5	-
2306	640366.40	2283308.89	Картометрический метод	0.5	-
2307	640366.72	2283307.35	Картометрический метод	0.5	-
2308	640367.64	2283306.43	Картометрический метод	0.5	-
2309	640397.60	2283299.01	Картометрический метод	0.5	-
2310	640455.29	2283284.91	Картометрический метод	0.5	-
2311	640561.61	2283258.93	Картометрический метод	0.5	-
2312	640563.03	2283258.42	Картометрический метод	0.5	-
2313	640587.40	2283252.62	Картометрический метод	0.5	-
2314	640583.35	2283234.44	Картометрический метод	0.5	-
2315	640576.33	2283203.39	Картометрический метод	0.5	-
2316	640563.32	2283145.78	Картометрический метод	0.5	-
2317	640537.18	2283106.39	Картометрический метод	0.5	-
2318	640536.69	2283107.38	Картометрический метод	0.5	-
2319	640535.78	2283108.29	Картометрический метод	0.5	-
2320	640518.72	2283111.46	Картометрический метод	0.5	-
2321	640502.81	2283129.63	Картометрический метод	0.5	-
2322	640510.77	2283131.47	Картометрический метод	0.5	-
2323	640512.37	2283132.65	Картометрический метод	0.5	-
2324	640512.70	2283133.90	Картометрический метод	0.5	-
2325	640512.37	2283135.15	Картометрический метод	0.5	-
2326	640511.45	2283136.07	Картометрический	0.5	-

Сведения о местоположении границ публичного сервитута					
1. Система координат МСК-38, зона 2					
2. Сведения о характерных точках границ публичного сервитута					
Обозначение характерных точек границ	Координаты, м		Метод определения координат характерной точки	Средняя квадратическая погрешность положения характерной точки (Mt), м	Описание обозначения точки на местности (при наличии)
	X	Y			
			метод		
2327	640510.20	2283136.40	Картометрический метод	0.5	-
2328	640499.07	2283133.89	Картометрический метод	0.5	-
2329	640463.87	2283174.09	Картометрический метод	0.5	-
2330	640479.06	2283181.29	Картометрический метод	0.5	-
2331	640480.15	2283182.30	Картометрический метод	0.5	-
2332	640480.49	2283183.55	Картометрический метод	0.5	-
2333	640480.15	2283184.80	Картометрический метод	0.5	-
2334	640479.24	2283185.72	Картометрический метод	0.5	-
2335	640477.99	2283186.05	Картометрический метод	0.5	-
2336	640476.91	2283185.81	Картометрический метод	0.5	-
2337	640460.45	2283178.00	Картометрический метод	0.5	-
2338	640402.83	2283243.80	Картометрический метод	0.5	-
2339	640351.06	2283312.68	Картометрический метод	0.5	-
2340	640297.61	2283370.06	Картометрический метод	0.5	-
2341	640295.78	2283370.86	Картометрический метод	0.5	-
2342	640294.53	2283370.52	Картометрический метод	0.5	-
2343	640293.61	2283369.61	Картометрический метод	0.5	-
2344	640293.28	2283368.36	Картометрический метод	0.5	-
2345	640293.61	2283367.11	Картометрический метод	0.5	-
2346	640347.14	2283309.57	Картометрический метод	0.5	-
2347	640398.89	2283240.72	Картометрический метод	0.5	-
2348	640496.30	2283129.47	Картометрический метод	0.5	-
2349	640515.53	2283107.50	Картометрический метод	0.5	-
2350	640516.98	2283106.69	Картометрический метод	0.5	-
2351	640529.42	2283104.49	Картометрический метод	0.5	-

Сведения о местоположении границ публичного сервитута					
1. Система координат МСК-38, зона 2					
2. Сведения о характерных точках границ публичного сервитута					
Обозначение характерных точек границ	Координаты, м		Метод определения координат характерной точки	Средняя квадратическая погрешность положения характерной точки (Mt), м	Описание обозначения точки на местности (при наличии)
	X	Y			
2352	640510.61	2283083.04	Картометрический метод	0.5	-
2353	640485.80	2283062.88	Картометрический метод	0.5	-
2354	640396.20	2283175.37	Картометрический метод	0.5	-
2355	640353.89	2283207.19	Картометрический метод	0.5	-
2356	640329.27	2283262.25	Картометрический метод	0.5	-
2357	640328.24	2283263.40	Картометрический метод	0.5	-
2358	640326.99	2283263.73	Картометрический метод	0.5	-
2359	640325.74	2283263.40	Картометрический метод	0.5	-
2360	640324.39	2283262.25	Картометрический метод	0.5	-
2361	640324.06	2283261.00	Картометрический метод	0.5	-
2362	640324.28	2283259.97	Картометрический метод	0.5	-
2363	640349.40	2283204.20	Картометрический метод	0.5	-
2364	640350.18	2283203.23	Картометрический метод	0.5	-
2365	640392.26	2283171.57	Картометрический метод	0.5	-
2366	640480.05	2283061.75	Картометрический метод	0.5	-
2367	640469.51	2283061.74	Картометрический метод	0.5	-
2368	640451.27	2283061.69	Картометрический метод	0.5	-
2369	640450.03	2283061.36	Картометрический метод	0.5	-
2370	640449.11	2283060.44	Картометрический метод	0.5	-
2371	640448.78	2283059.19	Картометрический метод	0.5	-
2372	640449.11	2283057.94	Картометрический метод	0.5	-
2373	640450.03	2283057.02	Картометрический метод	0.5	-
2374	640451.28	2283056.69	Картометрический метод	0.5	-
2375	640469.51	2283056.74	Картометрический метод	0.5	-
2376	640484.62	2283056.75	Картометрический метод	0.5	-
2377	640486.67	2283056.87	Картометрический	0.5	-

Сведения о местоположении границ публичного сервитута					
1. Система координат МСК-38, зона 2					
2. Сведения о характерных точках границ публичного сервитута					
Обозначение характерных точек границ	Координаты, м		Метод определения координат характерной точки	Средняя квадратическая погрешность положения характерной точки (Mt), м	Описание обозначения точки на местности (при наличии)
	X	Y			
			метод		
2378	640500.27	2283067.76	Картометрический метод	0.5	-
2379	640514.19	2283078.98	Картометрический метод	0.5	-
2380	640528.92	2283095.51	Картометрический метод	0.5	-
2381	640527.70	2283093.03	Картометрический метод	0.5	-
2382	640527.44	2283091.93	Картометрический метод	0.5	-
2383	640527.78	2283090.68	Картометрический метод	0.5	-
2384	640576.33	2283034.19	Картометрический метод	0.5	-
2385	640568.48	2283026.10	Картометрический метод	0.5	-
2386	640567.88	2283024.76	Картометрический метод	0.5	-
2387	640545.45	2282999.52	Картометрический метод	0.5	-
2388	640543.24	2282997.59	Картометрический метод	0.5	-
2389	640508.78	2282967.21	Картометрический метод	0.5	-
2390	640507.93	2282965.34	Картометрический метод	0.5	-
2391	640508.25	2282964.11	Картометрический метод	0.5	-
2392	640544.36	2282899.87	Картометрический метод	0.5	-
2393	640538.09	2282899.75	Картометрический метод	0.5	-
2394	640536.89	2282899.42	Картометрический метод	0.5	-
2395	640535.97	2282898.51	Картометрический метод	0.5	-
2396	640535.64	2282897.26	Картометрический метод	0.5	-
2397	640535.97	2282896.01	Картометрический метод	0.5	-
2398	640536.89	2282895.09	Картометрический метод	0.5	-
2399	640538.14	2282894.76	Картометрический метод	0.5	-
2400	640548.63	2282894.95	Картометрический метод	0.5	-
2401	640597.96	2282897.81	Картометрический метод	0.5	-
2402	640617.38	2282868.18	Картометрический метод	0.5	-

Сведения о местоположении границ публичного сервитута					
1. Система координат МСК-38, зона 2					
2. Сведения о характерных точках границ публичного сервитута					
Обозначение характерных точек границ	Координаты, м		Метод определения координат характерной точки	Средняя квадратическая погрешность положения характерной точки (Mt), м	Описание обозначения точки на местности (при наличии)
	X	Y			
2403	640608.11	2282854.29	Картометрический метод	0.5	-
2404	640607.69	2282852.90	Картометрический метод	0.5	-
2405	640608.02	2282851.65	Картометрический метод	0.5	-
2406	640608.94	2282850.73	Картометрический метод	0.5	-
2407	640610.19	2282850.40	Картометрический метод	0.5	-
2408	640611.44	2282850.73	Картометрический метод	0.5	-
2409	640612.27	2282851.51	Картометрический метод	0.5	-
2410	640619.89	2282862.94	Картометрический метод	0.5	-
2411	640622.18	2282857.59	Картометрический метод	0.5	-
2412	640623.23	2282856.40	Картометрический метод	0.5	-
2413	640624.48	2282856.07	Картометрический метод	0.5	-
2414	640625.73	2282856.40	Картометрический метод	0.5	-
2415	640626.65	2282857.32	Картометрический метод	0.5	-
2416	640626.98	2282858.57	Картометрический метод	0.5	-
2417	640626.78	2282859.55	Картометрический метод	0.5	-
2418	640622.67	2282869.15	Картометрический метод	0.5	-
2419	640601.35	2282901.76	Картометрический метод	0.5	-
2420	640600.51	2282902.56	Картометрический метод	0.5	-
2421	640599.26	2282902.89	Картометрический метод	0.5	-
2422	640550.00	2282900.04	Картометрический метод	0.5	-
2423	640513.60	2282964.80	Картометрический метод	0.5	-
2424	640544.75	2282992.30	Картометрический метод	0.5	-
2425	640595.43	2282953.94	Картометрический метод	0.5	-
2426	640596.94	2282953.44	Картометрический метод	0.5	-
2427	640598.19	2282953.77	Картометрический метод	0.5	-
2428	640599.11	2282954.69	Картометрический	0.5	-

Сведения о местоположении границ публичного сервитута					
1. Система координат МСК-38, зона 2					
2. Сведения о характерных точках границ публичного сервитута					
Обозначение характерных точек границ	Координаты, м		Метод определения координат характерной точки	Средняя квадратическая погрешность положения характерной точки (Mt), м	Описание обозначения точки на местности (при наличии)
	X	Y			
			метод		
2429	640599.44	2282955.94	Картометрический метод	0.5	-
2430	640599.11	2282957.19	Картометрический метод	0.5	-
2431	640548.94	2282995.40	Картометрический метод	0.5	-
2432	640573.42	2283016.88	Картометрический метод	0.5	-
2433	640574.28	2283018.71	Картометрический метод	0.5	-
2434	640573.36	2283023.31	Картометрический метод	0.5	-
2435	640579.72	2283029.91	Картометрический метод	0.5	-
2436	640646.30	2282953.59	Картометрический метод	0.5	-
2437	640648.19	2282952.73	Картометрический метод	0.5	-
2438	640649.44	2282953.06	Картометрический метод	0.5	-
2439	640650.36	2282953.98	Картометрический метод	0.5	-
2440	640650.69	2282955.23	Картометрический метод	0.5	-
2441	640650.36	2282956.48	Картометрический метод	0.5	-
2442	640584.47	2283032.41	Картометрический метод	0.5	-
2443	640583.94	2283033.75	Картометрический метод	0.5	-
2444	640550.16	2283072.66	Картометрический метод	0.5	-
2445	640551.13	2283072.92	Картометрический метод	0.5	-
2446	640552.05	2283073.84	Картометрический метод	0.5	-
2447	640552.38	2283075.09	Картометрический метод	0.5	-
2448	640552.05	2283076.34	Картометрический метод	0.5	-
2449	640537.61	2283097.43	Картометрический метод	0.5	-
2450	640781.61	2283040.54	Картометрический метод	0.5	-
2451	640784.46	2283033.51	Картометрический метод	0.5	-
2452	640771.74	2282975.64	Картометрический метод	0.5	-
2453	640763.18	2282971.93	Картометрический метод	0.5	-

Сведения о местоположении границ публичного сервитута					
1. Система координат МСК-38, зона 2					
2. Сведения о характерных точках границ публичного сервитута					
Обозначение характерных точек границ	Координаты, м		Метод определения координат характерной точки	Средняя квадратическая погрешность положения характерной точки (Mt), м	Описание обозначения точки на местности (при наличии)
	X	Y			
2454	640707.85	2282988.25	Картометрический метод	0.5	-
2455	640705.90	2282988.02	Картометрический метод	0.5	-
2456	640704.98	2282987.10	Картометрический метод	0.5	-
2457	640704.65	2282985.85	Картометрический метод	0.5	-
2458	640704.98	2282984.60	Картометрический метод	0.5	-
2459	640705.90	2282983.68	Картометрический метод	0.5	-
2460	640762.63	2282966.88	Картометрический метод	0.5	-
2461	640764.33	2282966.99	Картометрический метод	0.5	-
2462	640772.97	2282970.72	Картометрический метод	0.5	-
2463	640776.32	2282964.72	Картометрический метод	0.5	-
2464	640776.10	2282949.30	Картометрический метод	0.5	-
2465	640776.43	2282948.01	Картометрический метод	0.5	-
2466	640777.35	2282947.09	Картометрический метод	0.5	-
2467	640855.59	2282930.98	Картометрический метод	0.5	-
2468	640830.55	2282821.68	Картометрический метод	0.5	-
2469	640830.82	2282819.87	Картометрический метод	0.5	-
2470	640831.74	2282818.95	Картометрический метод	0.5	-
2471	640844.31	2282814.36	Картометрический метод	0.5	-
2472	640834.31	2282813.35	Картометрический метод	0.5	-
2473	640825.15	2282814.63	Картометрический метод	0.5	-
2474	640821.96	2282815.88	Картометрический метод	0.5	-
2475	640811.63	2282831.48	Картометрический метод	0.5	-
2476	640804.09	2282849.51	Картометрический метод	0.5	-
2477	640792.92	2282869.10	Картометрический метод	0.5	-
2478	640792.00	2282870.03	Картометрический метод	0.5	-
2479	640784.49	2282873.14	Картометрический	0.5	-

Сведения о местоположении границ публичного сервитута					
1. Система координат МСК-38, зона 2					
2. Сведения о характерных точках границ публичного сервитута					
Обозначение характерных точек границ	Координаты, м		Метод определения координат характерной точки	Средняя квадратическая погрешность положения характерной точки (Mt), м	Описание обозначения точки на местности (при наличии)
	X	Y			
			метод		
2480	640782.29	2282873.00	Картометрический метод	0.5	-
2481	640781.37	2282872.08	Картометрический метод	0.5	-
2482	640781.04	2282870.83	Картометрический метод	0.5	-
2483	640781.37	2282869.58	Картометрический метод	0.5	-
2484	640782.29	2282868.66	Картометрический метод	0.5	-
2485	640789.00	2282865.88	Картометрический метод	0.5	-
2486	640799.53	2282847.44	Картометрический метод	0.5	-
2487	640807.11	2282829.33	Картометрический метод	0.5	-
2488	640813.93	2282818.95	Картометрический метод	0.5	-
2489	640788.85	2282827.94	Картометрический метод	0.5	-
2490	640762.52	2282835.03	Картометрический метод	0.5	-
2491	640760.63	2282834.78	Картометрический метод	0.5	-
2492	640759.71	2282833.86	Картометрический метод	0.5	-
2493	640759.38	2282832.61	Картометрический метод	0.5	-
2494	640759.71	2282831.36	Картометрический метод	0.5	-
2495	640760.63	2282830.44	Картометрический метод	0.5	-
2496	640783.54	2282824.22	Картометрический метод	0.5	-
2497	640748.54	2282779.96	Картометрический метод	0.5	-
2498	640707.93	2282778.99	Картометрический метод	0.5	-
2499	640706.74	2282778.66	Картометрический метод	0.5	-
2500	640705.82	2282777.74	Картометрический метод	0.5	-
2501	640705.49	2282776.49	Картометрический метод	0.5	-
2502	640705.82	2282775.24	Картометрический метод	0.5	-
2503	640706.74	2282774.32	Картометрический метод	0.5	-
2504	640707.99	2282773.99	Картометрический метод	0.5	-

Сведения о местоположении границ публичного сервитута					
1. Система координат МСК-38, зона 2					
2. Сведения о характерных точках границ публичного сервитута					
Обозначение характерных точек границ	Координаты, м		Метод определения координат характерной точки	Средняя квадратическая погрешность положения характерной точки (Mt), м	Описание обозначения точки на местности (при наличии)
	X	Y			
2505	640749.83	2282774.99	Картометрический метод	0.5	-
2506	640751.03	2282775.32	Картометрический метод	0.5	-
2507	640788.70	2282822.69	Картометрический метод	0.5	-
2508	640814.59	2282813.40	Картометрический метод	0.5	-
2509	640818.67	2282811.80	Картометрический метод	0.5	-
2510	640819.84	2282810.51	Картометрический метод	0.5	-
2511	640823.87	2282809.76	Картометрический метод	0.5	-
2512	640838.29	2282804.12	Картометрический метод	0.5	-
2513	640832.31	2282796.22	Картометрический метод	0.5	-
2514	640818.09	2282790.78	Картометрический метод	0.5	-
2515	640816.82	2282789.70	Картометрический метод	0.5	-
2516	640816.49	2282788.45	Картометрический метод	0.5	-
2517	640816.82	2282787.20	Картометрический метод	0.5	-
2518	640817.74	2282786.28	Картометрический метод	0.5	-
2519	640818.99	2282785.95	Картометрический метод	0.5	-
2520	640834.76	2282791.81	Картометрический метод	0.5	-
2521	640835.86	2282792.64	Картометрический метод	0.5	-
2522	640843.28	2282802.43	Картометрический метод	0.5	-
2523	640844.71	2282802.08	Картометрический метод	0.5	-
2524	640835.91	2282783.85	Картометрический метод	0.5	-
2525	640823.76	2282756.11	Картометрический метод	0.5	-
2526	640787.23	2282730.30	Картометрический метод	0.5	-
2527	640786.50	2282729.51	Картометрический метод	0.5	-
2528	640786.17	2282728.26	Картометрический метод	0.5	-
2529	640786.50	2282727.01	Картометрический метод	0.5	-
2530	640787.42	2282726.09	Картометрический	0.5	-

Сведения о местоположении границ публичного сервитута					
1. Система координат МСК-38, зона 2					
2. Сведения о характерных точках границ публичного сервитута					
Обозначение характерных точек границ	Координаты, м		Метод определения координат характерной точки	Средняя квадратическая погрешность положения характерной точки (Mt), м	Описание обозначения точки на местности (при наличии)
	X	Y			
			метод		
2531	640788.67	2282725.76	Картометрический метод	0.5	-
2532	640789.92	2282726.09	Картометрический метод	0.5	-
2533	640827.22	2282752.42	Картометрический метод	0.5	-
2534	640827.94	2282753.22	Картометрический метод	0.5	-
2535	640840.42	2282781.70	Картометрический метод	0.5	-
2536	640849.65	2282800.82	Картометрический метод	0.5	-
2537	640856.19	2282800.05	Картометрический метод	0.5	-
2538	640868.33	2282798.62	Картометрический метод	0.5	-
2539	640869.06	2282797.89	Картометрический метод	0.5	-
2540	640870.02	2282797.42	Картометрический метод	0.5	-
2541	640898.85	2282791.31	Картометрический метод	0.5	-
2542	640888.15	2282770.92	Картометрический метод	0.5	-
2543	640877.29	2282768.63	Картометрический метод	0.5	-
2544	640875.64	2282767.43	Картометрический метод	0.5	-
2545	640875.31	2282766.18	Картометрический метод	0.5	-
2546	640875.64	2282764.93	Картометрический метод	0.5	-
2547	640876.56	2282764.01	Картометрический метод	0.5	-
2548	640877.81	2282763.68	Картометрический метод	0.5	-
2549	640889.65	2282766.13	Картометрический метод	0.5	-
2550	640912.14	2282758.78	Картометрический метод	0.5	-
2551	640935.42	2282752.43	Картометрический метод	0.5	-
2552	640937.32	2282752.68	Картометрический метод	0.5	-
2553	640938.24	2282753.60	Картометрический метод	0.5	-
2554	640938.57	2282754.85	Картометрический метод	0.5	-
2555	640938.24	2282756.10	Картометрический метод	0.5	-

Сведения о местоположении границ публичного сервитута					
1. Система координат МСК-38, зона 2					
2. Сведения о характерных точках границ публичного сервитута					
Обозначение характерных точек границ	Координаты, м		Метод определения координат характерной точки	Средняя квадратическая погрешность положения характерной точки (Mt), м	Описание обозначения точки на местности (при наличии)
	X	Y			
2556	640937.32	2282757.01	Картометрический метод	0.5	-
2557	640913.64	2282763.56	Картометрический метод	0.5	-
2558	640893.40	2282770.17	Картометрический метод	0.5	-
2559	640904.20	2282790.74	Картометрический метод	0.5	-
2560	640907.00	2282790.60	Картометрический метод	0.5	-
2561	640908.46	2282789.90	Картометрический метод	0.5	-
2562	640910.51	2282790.19	Картометрический метод	0.5	-
2563	640912.58	2282791.51	Картометрический метод	0.5	-
2564	640934.09	2282794.80	Картометрический метод	0.5	-
2565	640958.68	2282798.25	Картометрический метод	0.5	-
2566	640978.44	2282801.03	Картометрический метод	0.5	-
2567	640994.44	2282803.29	Картометрический метод	0.5	-
2568	640992.02	2282790.45	Картометрический метод	0.5	-
2569	640992.31	2282788.74	Картометрический метод	0.5	-
2570	640993.23	2282787.82	Картометрический метод	0.5	-
2571	640994.48	2282787.49	Картометрический метод	0.5	-
2572	640995.73	2282787.82	Картометрический метод	0.5	-
2573	640996.65	2282788.74	Картометрический метод	0.5	-
2574	640999.96	2282805.60	Картометрический метод	0.5	-
2575	641007.78	2282827.33	Картометрический метод	0.5	-
2576	641033.73	2282821.13	Картометрический метод	0.5	-
2577	641085.84	2282808.65	Картометрический метод	0.5	-
2578	641113.06	2282802.13	Картометрический метод	0.5	-
2579	641135.43	2282796.78	Картометрический метод	0.5	-
2580	641163.66	2282790.02	Картометрический метод	0.5	-
2581	641190.84	2282783.45	Картометрический	0.5	-

Сведения о местоположении границ публичного сервитута					
1. Система координат МСК-38, зона 2					
2. Сведения о характерных точках границ публичного сервитута					
Обозначение характерных точек границ	Координаты, м		Метод определения координат характерной точки	Средняя квадратическая погрешность положения характерной точки (Mt), м	Описание обозначения точки на местности (при наличии)
	X	Y			
			метод		
2582	641199.72	2282781.28	Картометрический метод	0.5	-
2583	641208.29	2282779.17	Картометрический метод	0.5	-
2584	641207.33	2282777.77	Картометрический метод	0.5	-
2585	641193.03	2282756.97	Картометрический метод	0.5	-
2586	641192.65	2282756.04	Картометрический метод	0.5	-
2587	641192.41	2282754.91	Картометрический метод	0.5	-
2588	641191.81	2282751.96	Картометрический метод	0.5	-
2589	641191.59	2282750.85	Картометрический метод	0.5	-
2590	641191.72	2282749.66	Картометрический метод	0.5	-
2591	641191.55	2282745.29	Картометрический метод	0.5	-
2592	641191.34	2282741.44	Картометрический метод	0.5	-
2593	641180.72	2282737.19	Картометрический метод	0.5	-
2594	641163.74	2282732.17	Картометрический метод	0.5	-
2595	641144.51	2282726.47	Картометрический метод	0.5	-
2596	641115.42	2282717.86	Картометрический метод	0.5	-
2597	641094.75	2282716.25	Картометрический метод	0.5	-
2598	641068.83	2282714.23	Картометрический метод	0.5	-
2599	641067.78	2282713.90	Картометрический метод	0.5	-
2600	641066.86	2282712.99	Картометрический метод	0.5	-
2601	641066.53	2282711.74	Картометрический метод	0.5	-
2602	641066.86	2282710.49	Картометрический метод	0.5	-
2603	641067.78	2282709.57	Картометрический метод	0.5	-
2604	641069.03	2282709.24	Картометрический метод	0.5	-
2605	641095.14	2282711.26	Картометрический метод	0.5	-
2606	641116.07	2282712.90	Картометрический метод	0.5	-

Сведения о местоположении границ публичного сервитута					
1. Система координат МСК-38, зона 2					
2. Сведения о характерных точках границ публичного сервитута					
Обозначение характерных точек границ	Координаты, м		Метод определения координат характерной точки	Средняя квадратическая погрешность положения характерной точки (Mt), м	Описание обозначения точки на местности (при наличии)
	X	Y			
2607	641145.93	2282721.68	Картометрический метод	0.5	-
2608	641165.15	2282727.37	Картометрический метод	0.5	-
2609	641182.11	2282732.39	Картометрический метод	0.5	-
2610	641192.88	2282736.42	Картометрический метод	0.5	-
2611	641195.39	2282738.28	Картометрический метод	0.5	-
2612	641196.32	2282740.18	Картометрический метод	0.5	-
2613	641196.37	2282742.61	Картометрический метод	0.5	-
2614	641199.54	2282742.48	Картометрический метод	0.5	-
2615	641199.99	2282753.85	Картометрический метод	0.5	-
2616	641197.54	2282754.70	Картометрический метод	0.5	-
2617	641211.45	2282774.93	Картометрический метод	0.5	-
2618	641213.48	2282777.89	Картометрический метод	0.5	-
2619	641215.91	2282777.29	Картометрический метод	0.5	-
2620	641244.60	2282768.98	Картометрический метод	0.5	-
2621	641275.86	2282759.87	Картометрический метод	0.5	-
2622	641300.85	2282756.20	Картометрический метод	0.5	-
2623	641337.47	2282747.08	Картометрический метод	0.5	-
2624	641358.99	2282741.98	Картометрический метод	0.5	-
2625	641382.65	2282736.31	Картометрический метод	0.5	-
2626	641387.93	2282721.03	Картометрический метод	0.5	-
2627	641389.04	2282719.68	Картометрический метод	0.5	-
2628	641398.42	2282717.01	Картометрический метод	0.5	-
2629	641383.25	2282709.18	Картометрический метод	0.5	-
2630	641382.22	2282708.21	Картометрический метод	0.5	-
2631	641381.89	2282706.96	Картометрический метод	0.5	-
2632	641382.22	2282705.71	Картометрический	0.5	-

Сведения о местоположении границ публичного сервитута					
1. Система координат МСК-38, зона 2					
2. Сведения о характерных точках границ публичного сервитута					
Обозначение характерных точек границ	Координаты, м		Метод определения координат характерной точки	Средняя квадратическая погрешность положения характерной точки (Mt), м	Описание обозначения точки на местности (при наличии)
	X	Y			
			метод		
2633	641383.14	2282704.79	Картометрический метод	0.5	-
2634	641384.39	2282704.46	Картометрический метод	0.5	-
2635	641385.53	2282704.73	Картометрический метод	0.5	-
2636	641397.17	2282710.67	Картометрический метод	0.5	-
2637	641393.25	2282690.81	Картометрический метод	0.5	-
2638	641381.07	2282688.14	Картометрический метод	0.5	-
2639	641379.43	2282686.94	Картометрический метод	0.5	-
2640	641379.10	2282685.69	Картометрический метод	0.5	-
2641	641379.43	2282684.44	Картометрический метод	0.5	-
2642	641380.35	2282683.53	Картометрический метод	0.5	-
2643	641381.60	2282683.19	Картометрический метод	0.5	-
2644	641395.34	2282686.15	Картометрический метод	0.5	-
2645	641420.33	2282679.69	Картометрический метод	0.5	-
2646	641434.94	2282666.91	Картометрический метод	0.5	-
2647	641436.59	2282666.29	Картометрический метод	0.5	-
2648	641437.84	2282666.62	Картометрический метод	0.5	-
2649	641438.76	2282667.54	Картометрический метод	0.5	-
2650	641439.09	2282668.79	Картометрический метод	0.5	-
2651	641438.76	2282670.04	Картометрический метод	0.5	-
2652	641430.04	2282677.84	Картометрический метод	0.5	-
2653	641439.87	2282676.02	Картометрический метод	0.5	-
2654	641441.57	2282676.31	Картометрический метод	0.5	-
2655	641442.49	2282677.23	Картометрический метод	0.5	-
2656	641442.82	2282678.48	Картометрический метод	0.5	-
2657	641442.49	2282679.73	Картометрический метод	0.5	-

Сведения о местоположении границ публичного сервитута					
1. Система координат МСК-38, зона 2					
2. Сведения о характерных точках границ публичного сервитута					
Обозначение характерных точек границ	Координаты, м		Метод определения координат характерной точки	Средняя квадратическая погрешность положения характерной точки (Mt), м	Описание обозначения точки на местности (при наличии)
	X	Y			
2658	641441.57	2282680.64	Картометрический метод	0.5	-
2659	641422.07	2282684.40	Картометрический метод	0.5	-
2660	641398.30	2282690.55	Картометрический метод	0.5	-
2661	641402.04	2282709.50	Картометрический метод	0.5	-
2662	641403.25	2282715.67	Картометрический метод	0.5	-
2663	641409.50	2282714.10	Картометрический метод	0.5	-
2664	641426.45	2282709.54	Картометрический метод	0.5	-
2665	641430.38	2282708.59	Картометрический метод	0.5	-
2666	641453.62	2282702.93	Картометрический метод	0.5	-
2667	641460.17	2282701.32	Картометрический метод	0.5	-
2668	641465.46	2282699.47	Картометрический метод	0.5	-
2669	641471.53	2282697.73	Картометрический метод	0.5	-
2670	641483.85	2282695.17	Картометрический метод	0.5	-
2671	641520.67	2282685.62	Картометрический метод	0.5	-
2672	641522.55	2282685.87	Картометрический метод	0.5	-
2673	641523.47	2282686.79	Картометрический метод	0.5	-
2674	641523.80	2282688.04	Картометрический метод	0.5	-
2675	641523.47	2282689.29	Картометрический метод	0.5	-
2676	641522.55	2282690.20	Картометрический метод	0.5	-
2677	641511.23	2282693.23	Картометрический метод	0.5	-
2678	641510.18	2282694.68	Картометрический метод	0.5	-
2679	641485.04	2282700.30	Картометрический метод	0.5	-
2680	641473.01	2282703.32	Картометрический метод	0.5	-
2681	641461.59	2282706.12	Картометрический метод	0.5	-
2682	641454.81	2282707.78	Картометрический метод	0.5	-
2683	641431.77	2282713.67	Картометрический	0.5	-

Сведения о местоположении границ публичного сервитута					
1. Система координат МСК-38, зона 2					
2. Сведения о характерных точках границ публичного сервитута					
Обозначение характерных точек границ	Координаты, м		Метод определения координат характерной точки	Средняя квадратическая погрешность положения характерной точки (Mt), м	Описание обозначения точки на местности (при наличии)
	X	Y			
			метод		
2684	641410.75	2282718.94	Картометрический метод	0.5	-
2685	641404.24	2282720.69	Картометрический метод	0.5	-
2686	641407.52	2282737.30	Картометрический метод	0.5	-
2687	641408.80	2282744.23	Картометрический метод	0.5	-
2688	641408.51	2282745.94	Картометрический метод	0.5	-
2689	641407.60	2282746.85	Картометрический метод	0.5	-
2690	641399.65	2282749.50	Картометрический метод	0.5	-
2691	641432.81	2282884.67	Картометрический метод	0.5	-
2692	641437.99	2282912.47	Картометрический метод	0.5	-
2693	641444.08	2282938.00	Картометрический метод	0.5	-
2694	641453.89	2282935.96	Картометрический метод	0.5	-
2695	641455.65	2282936.24	Картометрический метод	0.5	-
2696	641456.56	2282937.15	Картометрический метод	0.5	-
2697	641456.90	2282938.40	Картометрический метод	0.5	-
2698	641456.56	2282939.65	Картометрический метод	0.5	-
2699	641455.65	2282940.57	Картометрический метод	0.5	-
2700	641445.24	2282942.86	Картометрический метод	0.5	-
2701	641450.09	2282963.22	Картометрический метод	0.5	-
2702	641454.50	2282957.68	Картометрический метод	0.5	-
2703	641456.45	2282956.74	Картометрический метод	0.5	-
2704	641457.70	2282957.07	Картометрический метод	0.5	-
2705	641458.62	2282957.99	Картометрический метод	0.5	-
2706	641458.95	2282959.24	Картометрический метод	0.5	-
2707	641458.62	2282960.49	Картометрический метод	0.5	-
2708	641451.57	2282969.41	Картометрический метод	0.5	-

Сведения о местоположении границ публичного сервитута					
1. Система координат МСК-38, зона 2					
2. Сведения о характерных точках границ публичного сервитута					
Обозначение характерных точек границ	Координаты, м		Метод определения координат характерной точки	Средняя квадратическая погрешность положения характерной точки (Mt), м	Описание обозначения точки на местности (при наличии)
	X	Y			
2709	641455.99	2282987.97	Картометрический метод	0.5	-
2710	641456.61	2282990.55	Картометрический метод	0.5	-
2711	641466.36	2282994.62	Картометрический метод	0.5	-
2712	641467.56	2282995.67	Картометрический метод	0.5	-
2713	641467.90	2282996.92	Картометрический метод	0.5	-
2714	641467.56	2282998.17	Картометрический метод	0.5	-
2715	641466.65	2282999.09	Картометрический метод	0.5	-
2716	641465.40	2282999.42	Картометрический метод	0.5	-
2717	641458.04	2282996.57	Картометрический метод	0.5	-
2718	641461.77	2283012.19	Картометрический метод	0.5	-
2719	641473.11	2283013.03	Картометрический метод	0.5	-
2720	641474.18	2283013.35	Картометрический метод	0.5	-
2721	641475.10	2283014.27	Картометрический метод	0.5	-
2722	641475.43	2283015.52	Картометрический метод	0.5	-
2723	641475.10	2283016.77	Картометрический метод	0.5	-
2724	641474.18	2283017.69	Картометрический метод	0.5	-
2725	641472.93	2283018.02	Картометрический метод	0.5	-
2726	641462.98	2283017.29	Картометрический метод	0.5	-
2727	641467.95	2283038.13	Картометрический метод	0.5	-
2728	641468.22	2283039.25	Картометрический метод	0.5	-
2729	641468.06	2283040.68	Картометрический метод	0.5	-
2730	641480.30	2283037.10	Картометрический метод	0.5	-
2731	641506.60	2283030.58	Картометрический метод	0.5	-
2732	641508.45	2283030.84	Картометрический метод	0.5	-
2733	641509.37	2283031.76	Картометрический метод	0.5	-
2734	641509.70	2283033.01	Картометрический	0.5	-

Сведения о местоположении границ публичного сервитута					
1. Система координат МСК-38, зона 2					
2. Сведения о характерных точках границ публичного сервитута					
Обозначение характерных точек границ	Координаты, м		Метод определения координат характерной точки	Средняя квадратическая погрешность положения характерной точки (Mt), м	Описание обозначения точки на местности (при наличии)
	X	Y			
			метод		
2735	641508.57	2283044.96	Картометрический метод	0.5	-
2736	641508.25	2283045.97	Картометрический метод	0.5	-
2737	641507.34	2283046.89	Картометрический метод	0.5	-
2738	641506.09	2283047.22	Картометрический метод	0.5	-
2739	641504.84	2283046.89	Картометрический метод	0.5	-
2740	641503.92	2283045.97	Картометрический метод	0.5	-
2741	641503.59	2283044.72	Картометрический метод	0.5	-
2742	641504.38	2283036.29	Картометрический метод	0.5	-
2743	641481.65	2283041.91	Картометрический метод	0.5	-
2744	641462.95	2283047.39	Картометрический метод	0.5	-
2745	641473.67	2283058.93	Картометрический метод	0.5	-
2746	641474.27	2283060.04	Картометрический метод	0.5	-
2747	641480.60	2283086.16	Картометрический метод	0.5	-
2748	641486.47	2283110.46	Картометрический метод	0.5	-
2749	641493.04	2283137.68	Картометрический метод	0.5	-
2750	641499.60	2283164.90	Картометрический метод	0.5	-
2751	641499.34	2283166.74	Картометрический метод	0.5	-
2752	641498.42	2283167.66	Картометрический метод	0.5	-
2753	641497.17	2283167.99	Картометрический метод	0.5	-
2754	641495.92	2283167.66	Картометрический метод	0.5	-
2755	641495.00	2283166.74	Картометрический метод	0.5	-
2756	641488.17	2283138.86	Картометрический метод	0.5	-
2757	641481.61	2283111.64	Картометрический метод	0.5	-
2758	641475.75	2283087.34	Картометрический метод	0.5	-
2759	641469.56	2283061.85	Картометрический метод	0.5	-

Сведения о местоположении границ публичного сервитута					
1. Система координат МСК-38, зона 2					
2. Сведения о характерных точках границ публичного сервитута					
Обозначение характерных точек границ	Координаты, м		Метод определения координат характерной точки	Средняя квадратическая погрешность положения характерной точки (Mt), м	Описание обозначения точки на местности (при наличии)
	X	Y			
2760	641456.53	2283047.83	Картометрический метод	0.5	-
2761	641455.86	2283046.13	Картометрический метод	0.5	-
2762	641456.19	2283044.88	Картометрический метод	0.5	-
2763	641447.37	2283047.00	Картометрический метод	0.5	-
2764	641449.90	2283057.41	Картометрический метод	0.5	-
2765	641449.64	2283059.25	Картометрический метод	0.5	-
2766	641448.72	2283060.17	Картометрический метод	0.5	-
2767	641447.47	2283060.50	Картометрический метод	0.5	-
2768	641446.22	2283060.17	Картометрический метод	0.5	-
2769	641445.30	2283059.25	Картометрический метод	0.5	-
2770	641442.52	2283048.21	Картометрический метод	0.5	-
2771	641417.24	2283054.52	Картометрический метод	0.5	-
2772	641412.65	2283069.58	Картометрический метод	0.5	-
2773	641411.51	2283071.02	Картометрический метод	0.5	-
2774	641410.26	2283071.35	Картометрический метод	0.5	-
2775	641409.01	2283071.02	Картометрический метод	0.5	-
2776	641408.09	2283070.10	Картометрический метод	0.5	-
2777	641407.76	2283068.85	Картометрический метод	0.5	-
2778	641411.58	2283055.93	Картометрический метод	0.5	-
2779	641253.91	2283095.28	Картометрический метод	0.5	-
2780	641251.83	2283116.39	Картометрический метод	0.5	-
2781	641263.43	2283168.38	Картометрический метод	0.5	-
2782	641281.91	2283247.50	Картометрический метод	0.5	-
2783	641286.17	2283249.33	Картометрический метод	0.5	-
2784	641311.73	2283243.57	Картометрический метод	0.5	-
2785	641338.06	2283237.63	Картометрический	0.5	-

Сведения о местоположении границ публичного сервитута					
1. Система координат МСК-38, зона 2					
2. Сведения о характерных точках границ публичного сервитута					
Обозначение характерных точек границ	Координаты, м		Метод определения координат характерной точки	Средняя квадратическая погрешность положения характерной точки (Mt), м	Описание обозначения точки на местности (при наличии)
	X	Y			
			метод		
2786	641366.34	2283231.25	Картометрический метод	0.5	-
2787	641417.09	2283219.80	Картометрический метод	0.5	-
2788	641438.64	2283214.94	Картометрический метод	0.5	-
2789	641422.43	2283147.03	Картометрический метод	0.5	-
2790	641422.69	2283145.19	Картометрический метод	0.5	-
2791	641423.61	2283144.28	Картометрический метод	0.5	-
2792	641424.86	2283143.94	Картометрический метод	0.5	-
2793	641426.11	2283144.28	Картометрический метод	0.5	-
2794	641427.03	2283145.19	Картометрический метод	0.5	-
2795	641443.52	2283213.84	Картометрический метод	0.5	-
2796	641493.76	2283202.51	Картометрический метод	0.5	-
2797	641495.56	2283202.78	Картометрический метод	0.5	-
2798	641496.47	2283203.70	Картометрический метод	0.5	-
2799	641496.81	2283204.95	Картометрический метод	0.5	-
2800	641496.47	2283206.20	Картометрический метод	0.5	-
2801	641495.56	2283207.12	Картометрический метод	0.5	-
2802	641470.21	2283212.94	Картометрический метод	0.5	-
2803	641467.96	2283227.64	Картометрический метод	0.5	-
2804	641466.74	2283229.43	Картометрический метод	0.5	-
2805	641465.49	2283229.77	Картометрический метод	0.5	-
2806	641464.24	2283229.43	Картометрический метод	0.5	-
2807	641463.32	2283228.52	Картометрический метод	0.5	-
2808	641462.99	2283227.27	Картометрический метод	0.5	-
2809	641464.97	2283214.13	Картометрический метод	0.5	-
2810	641442.21	2283219.26	Картометрический метод	0.5	-

Сведения о местоположении границ публичного сервитута					
1. Система координат МСК-38, зона 2					
2. Сведения о характерных точках границ публичного сервитута					
Обозначение характерных точек границ	Координаты, м		Метод определения координат характерной точки	Средняя квадратическая погрешность положения характерной точки (Mt), м	Описание обозначения точки на местности (при наличии)
	X	Y			
2811	641420.43	2283224.17	Картометрический метод	0.5	-
2812	641421.73	2283233.61	Картометрический метод	0.5	-
2813	641421.42	2283235.20	Картометрический метод	0.5	-
2814	641420.50	2283236.12	Картометрический метод	0.5	-
2815	641419.25	2283236.45	Картометрический метод	0.5	-
2816	641418.00	2283236.12	Картометрический метод	0.5	-
2817	641417.08	2283235.20	Картометрический метод	0.5	-
2818	641415.54	2283225.28	Картометрический метод	0.5	-
2819	641367.44	2283236.13	Картометрический метод	0.5	-
2820	641340.45	2283242.21	Картометрический метод	0.5	-
2821	641334.88	2283256.21	Картометрический метод	0.5	-
2822	641333.81	2283257.46	Картометрический метод	0.5	-
2823	641332.56	2283257.79	Картометрический метод	0.5	-
2824	641331.31	2283257.46	Картометрический метод	0.5	-
2825	641330.39	2283256.54	Картометрический метод	0.5	-
2826	641330.06	2283255.29	Картометрический метод	0.5	-
2827	641334.54	2283243.55	Картометрический метод	0.5	-
2828	641312.83	2283248.44	Картометрический метод	0.5	-
2829	641286.48	2283254.39	Картометрический метод	0.5	-
2830	641284.94	2283254.25	Картометрический метод	0.5	-
2831	641283.32	2283253.55	Картометрический метод	0.5	-
2832	641288.75	2283276.78	Картометрический метод	0.5	-
2833	641292.40	2283291.90	Картометрический метод	0.5	-
2834	641295.83	2283306.10	Картометрический метод	0.5	-
2835	641305.29	2283345.25	Картометрический метод	0.5	-
2836	641308.65	2283341.11	Картометрический	0.5	-

Сведения о местоположении границ публичного сервитута					
1. Система координат МСК-38, зона 2					
2. Сведения о характерных точках границ публичного сервитута					
Обозначение характерных точек границ	Координаты, м		Метод определения координат характерной точки	Средняя квадратическая погрешность положения характерной точки (Mt), м	Описание обозначения точки на местности (при наличии)
	X	Y			
			метод		
2837	641319.22	2283332.29	Картометрический метод	0.5	-
2838	641320.29	2283331.77	Картометрический метод	0.5	-
2839	641373.09	2283320.51	Картометрический метод	0.5	-
2840	641422.97	2283309.88	Картометрический метод	0.5	-
2841	641424.75	2283310.16	Картометрический метод	0.5	-
2842	641425.66	2283311.08	Картометрический метод	0.5	-
2843	641426.00	2283312.33	Картометрический метод	0.5	-
2844	641425.66	2283313.58	Картометрический метод	0.5	-
2845	641424.75	2283314.50	Картометрический метод	0.5	-
2846	641374.13	2283325.41	Картометрический метод	0.5	-
2847	641321.94	2283336.53	Картометрический метод	0.5	-
2848	641312.38	2283344.45	Картометрический метод	0.5	-
2849	641307.00	2283351.08	Картометрический метод	0.5	-
2850	641312.79	2283362.64	Картометрический метод	0.5	-
2851	641313.71	2283365.79	Картометрический метод	0.5	-
2852	641319.94	2283388.51	Картометрический метод	0.5	-
2853	641326.17	2283411.21	Картометрический метод	0.5	-
2854	641329.15	2283421.75	Картометрический метод	0.5	-
2855	641336.83	2283419.91	Картометрический метод	0.5	-
2856	641338.23	2283406.13	Картометрический метод	0.5	-
2857	641338.55	2283405.13	Картометрический метод	0.5	-
2858	641339.47	2283404.21	Картометрический метод	0.5	-
2859	641354.78	2283400.47	Картометрический метод	0.5	-
2860	641550.85	2283353.87	Картометрический метод	0.5	-
2861	641534.38	2283283.42	Картометрический метод	0.5	-

Сведения о местоположении границ публичного сервитута					
1. Система координат МСК-38, зона 2					
2. Сведения о характерных точках границ публичного сервитута					
Обозначение характерных точек границ	Координаты, м		Метод определения координат характерной точки	Средняя квадратическая погрешность положения характерной точки (Mt), м	Описание обозначения точки на местности (при наличии)
	X	Y			
2862	641513.64	2283194.77	Картометрический метод	0.5	-
2863	641513.90	2283192.96	Картометрический метод	0.5	-
2864	641514.82	2283192.04	Картометрический метод	0.5	-
2865	641567.49	2283181.33	Картометрический метод	0.5	-
2866	641574.02	2283171.30	Картометрический метод	0.5	-
2867	641574.87	2283170.49	Картометрический метод	0.5	-
2868	641576.12	2283170.16	Картометрический метод	0.5	-
2869	641577.37	2283170.49	Картометрический метод	0.5	-
2870	641578.28	2283171.41	Картометрический метод	0.5	-
2871	641578.62	2283172.66	Картометрический метод	0.5	-
2872	641578.28	2283173.91	Картометрический метод	0.5	-
2873	641574.35	2283179.95	Картометрический метод	0.5	-
2874	641622.44	2283170.29	Картометрический метод	0.5	-
2875	641698.79	2283154.96	Картометрический метод	0.5	-
2876	641704.16	2283145.59	Картометрический метод	0.5	-
2877	641705.08	2283144.67	Картометрический метод	0.5	-
2878	641706.33	2283144.34	Картометрический метод	0.5	-
2879	641707.58	2283144.67	Картометрический метод	0.5	-
2880	641708.50	2283145.59	Картометрический метод	0.5	-
2881	641708.83	2283146.84	Картометрический метод	0.5	-
2882	641708.50	2283148.08	Картометрический метод	0.5	-
2883	641705.30	2283153.65	Картометрический метод	0.5	-
2884	641726.37	2283149.42	Картометрический метод	0.5	-
2885	641728.11	2283149.71	Картометрический метод	0.5	-
2886	641729.03	2283150.63	Картометрический метод	0.5	-
2887	641729.36	2283151.88	Картометрический	0.5	-

Сведения о местоположении границ публичного сервитута					
1. Система координат МСК-38, зона 2					
2. Сведения о характерных точках границ публичного сервитута					
Обозначение характерных точек границ	Координаты, м		Метод определения координат характерной точки	Средняя квадратическая погрешность положения характерной точки (Mt), м	Описание обозначения точки на местности (при наличии)
	X	Y			
			метод		
2888	641729.03	2283153.13	Картометрический метод	0.5	-
2889	641728.11	2283154.04	Картометрический метод	0.5	-
2890	641700.88	2283159.64	Картометрический метод	0.5	-
2891	641649.10	2283170.04	Картометрический метод	0.5	-
2892	641658.06	2283180.89	Картометрический метод	0.5	-
2893	641658.64	2283182.49	Картометрический метод	0.5	-
2894	641658.30	2283183.74	Картометрический метод	0.5	-
2895	641657.39	2283184.65	Картометрический метод	0.5	-
2896	641656.14	2283184.99	Картометрический метод	0.5	-
2897	641654.89	2283184.65	Картометрический метод	0.5	-
2898	641643.53	2283171.16	Картометрический метод	0.5	-
2899	641626.16	2283174.65	Картометрический метод	0.5	-
2900	641629.45	2283184.95	Картометрический метод	0.5	-
2901	641629.23	2283186.96	Картометрический метод	0.5	-
2902	641628.31	2283187.88	Картометрический метод	0.5	-
2903	641627.06	2283188.21	Картометрический метод	0.5	-
2904	641625.81	2283187.88	Картометрический метод	0.5	-
2905	641624.90	2283186.96	Картометрический метод	0.5	-
2906	641621.23	2283175.64	Картометрический метод	0.5	-
2907	641601.38	2283179.62	Картометрический метод	0.5	-
2908	641603.89	2283191.92	Картометрический метод	0.5	-
2909	641603.61	2283193.67	Картометрический метод	0.5	-
2910	641602.69	2283194.59	Картометрический метод	0.5	-
2911	641601.44	2283194.92	Картометрический метод	0.5	-
2912	641600.19	2283194.59	Картометрический метод	0.5	-

Сведения о местоположении границ публичного сервитута					
1. Система координат МСК-38, зона 2					
2. Сведения о характерных точках границ публичного сервитута					
Обозначение характерных точек границ	Координаты, м		Метод определения координат характерной точки	Средняя квадратическая погрешность положения характерной точки (Mt), м	Описание обозначения точки на местности (при наличии)
	X	Y			
2913	641599.27	2283193.67	Картометрический метод	0.5	-
2914	641596.47	2283180.61	Картометрический метод	0.5	-
2915	641519.09	2283196.15	Картометрический метод	0.5	-
2916	641538.67	2283279.82	Картометрический метод	0.5	-
2917	641695.35	2283240.80	Картометрический метод	0.5	-
2918	641696.83	2283240.89	Картометрический метод	0.5	-
2919	641711.41	2283246.36	Картометрический метод	0.5	-
2920	641712.70	2283247.45	Картометрический метод	0.5	-
2921	641713.04	2283248.70	Картометрический метод	0.5	-
2922	641712.70	2283249.95	Картометрический метод	0.5	-
2923	641711.79	2283250.87	Картометрический метод	0.5	-
2924	641710.54	2283251.20	Картометрический метод	0.5	-
2925	641695.80	2283245.84	Картометрический метод	0.5	-
2926	641539.81	2283284.69	Картометрический метод	0.5	-
2927	641556.28	2283355.16	Картометрический метод	0.5	-
2928	641556.02	2283356.98	Картометрический метод	0.5	-
2929	641555.10	2283357.90	Картометрический метод	0.5	-
2930	641355.94	2283405.33	Картометрический метод	0.5	-
2931	641343.02	2283408.40	Картометрический метод	0.5	-
2932	641341.98	2283418.68	Картометрический метод	0.5	-
2933	641399.53	2283404.87	Картометрический метод	0.5	-
2934	641416.88	2283400.70	Картометрический метод	0.5	-
2935	641429.77	2283397.61	Картометрический метод	0.5	-
2936	641456.30	2283391.25	Картометрический метод	0.5	-
2937	641480.61	2283385.42	Картометрический метод	0.5	-
2938	641507.83	2283378.89	Картометрический	0.5	-

Сведения о местоположении границ публичного сервитута					
1. Система координат МСК-38, зона 2					
2. Сведения о характерных точках границ публичного сервитута					
Обозначение характерных точек границ	Координаты, м		Метод определения координат характерной точки	Средняя квадратическая погрешность положения характерной точки (Mt), м	Описание обозначения точки на местности (при наличии)
	X	Y			
			метод		
2939	641535.06	2283372.36	Картометрический метод	0.5	-
2940	641559.33	2283366.45	Картометрический метод	0.5	-
2941	641586.45	2283359.70	Картометрический метод	0.5	-
2942	641725.48	2283326.32	Картометрический метод	0.5	-
2943	641732.13	2283314.17	Картометрический метод	0.5	-
2944	641733.07	2283313.21	Картометрический метод	0.5	-
2945	641734.32	2283312.88	Картометрический метод	0.5	-
2946	641735.57	2283313.21	Картометрический метод	0.5	-
2947	641736.49	2283314.13	Картометрический метод	0.5	-
2948	641736.82	2283315.38	Картометрический метод	0.5	-
2949	641736.51	2283316.58	Картометрический метод	0.5	-
2950	641732.04	2283324.74	Картометрический метод	0.5	-
2951	641794.28	2283309.80	Картометрический метод	0.5	-
2952	641796.11	2283310.06	Картометрический метод	0.5	-
2953	641804.73	2283315.17	Картометрический метод	0.5	-
2954	641806.00	2283313.39	Картометрический метод	0.5	-
2955	641806.16	2283298.64	Картометрический метод	0.5	-
2956	641790.02	2283301.60	Картометрический метод	0.5	-
2957	641788.31	2283301.31	Картометрический метод	0.5	-
2958	641787.40	2283300.40	Картометрический метод	0.5	-
2959	641787.06	2283299.15	Картометрический метод	0.5	-
2960	641787.40	2283297.90	Картометрический метод	0.5	-
2961	641788.31	2283296.98	Картометрический метод	0.5	-
2962	641805.61	2283293.65	Картометрический метод	0.5	-
2963	641799.60	2283270.08	Картометрический метод	0.5	-

Сведения о местоположении границ публичного сервитута					
1. Система координат МСК-38, зона 2					
2. Сведения о характерных точках границ публичного сервитута					
Обозначение характерных точек границ	Координаты, м		Метод определения координат характерной точки	Средняя квадратическая погрешность положения характерной точки (Mt), м	Описание обозначения точки на местности (при наличии)
	X	Y			
2964	641792.93	2283243.92	Картометрический метод	0.5	-
2965	641786.26	2283217.76	Картометрический метод	0.5	-
2966	641779.59	2283191.59	Картометрический метод	0.5	-
2967	641772.91	2283165.43	Картометрический метод	0.5	-
2968	641766.24	2283139.27	Картометрический метод	0.5	-
2969	641759.57	2283113.11	Картометрический метод	0.5	-
2970	641752.90	2283086.94	Картометрический метод	0.5	-
2971	641746.97	2283063.67	Картометрический метод	0.5	-
2972	641740.05	2283036.54	Картометрический метод	0.5	-
2973	641735.42	2283018.38	Картометрический метод	0.5	-
2974	641724.92	2282996.48	Картометрический метод	0.5	-
2975	641719.96	2282986.13	Картометрический метод	0.5	-
2976	641666.52	2282999.06	Картометрический метод	0.5	-
2977	641644.67	2283004.36	Картометрический метод	0.5	-
2978	641655.18	2283014.62	Картометрический метод	0.5	-
2979	641655.94	2283016.41	Картометрический метод	0.5	-
2980	641655.60	2283017.66	Картометрический метод	0.5	-
2981	641654.69	2283018.58	Картометрический метод	0.5	-
2982	641653.44	2283018.91	Картометрический метод	0.5	-
2983	641652.19	2283018.58	Картометрический метод	0.5	-
2984	641638.94	2283005.75	Картометрический метод	0.5	-
2985	641615.72	2283011.37	Картометрический метод	0.5	-
2986	641619.94	2283023.93	Картометрический метод	0.5	-
2987	641619.74	2283025.98	Картометрический метод	0.5	-
2988	641618.82	2283026.89	Картометрический метод	0.5	-
2989	641617.57	2283027.23	Картометрический	0.5	-

Сведения о местоположении границ публичного сервитута					
1. Система координат МСК-38, зона 2					
2. Сведения о характерных точках границ публичного сервитута					
Обозначение характерных точек границ	Координаты, м		Метод определения координат характерной точки	Средняя квадратическая погрешность положения характерной точки (Mt), м	Описание обозначения точки на местности (при наличии)
	X	Y			
			метод		
2990	641616.32	2283026.89	Картометрический метод	0.5	-
2991	641615.40	2283025.98	Картометрический метод	0.5	-
2992	641610.84	2283012.55	Картометрический метод	0.5	-
2993	641586.82	2283018.36	Картометрический метод	0.5	-
2994	641586.97	2283032.10	Картометрический метод	0.5	-
2995	641586.64	2283033.38	Картометрический метод	0.5	-
2996	641585.72	2283034.29	Картометрический метод	0.5	-
2997	641584.47	2283034.63	Картометрический метод	0.5	-
2998	641583.22	2283034.29	Картометрический метод	0.5	-
2999	641582.30	2283033.38	Картометрический метод	0.5	-
3000	641581.97	2283032.15	Картометрический метод	0.5	-
3001	641581.83	2283019.57	Картометрический метод	0.5	-
3002	641560.05	2283024.85	Картометрический метод	0.5	-
3003	641555.24	2283041.15	Картометрический метод	0.5	-
3004	641554.09	2283042.61	Картометрический метод	0.5	-
3005	641552.84	2283042.94	Картометрический метод	0.5	-
3006	641551.59	2283042.61	Картометрический метод	0.5	-
3007	641550.67	2283041.69	Картометрический метод	0.5	-
3008	641550.34	2283040.44	Картометрический метод	0.5	-
3009	641555.66	2283022.05	Картометрический метод	0.5	-
3010	641556.81	2283020.59	Картометрический метод	0.5	-
3011	641611.89	2283007.15	Картометрический метод	0.5	-
3012	641639.11	2283000.56	Картометрический метод	0.5	-
3013	641665.35	2282994.21	Картометрический метод	0.5	-
3014	641720.66	2282980.81	Картометрический метод	0.5	-

Сведения о местоположении границ публичного сервитута					
1. Система координат МСК-38, зона 2					
2. Сведения о характерных точках границ публичного сервитута					
Обозначение характерных точек границ	Координаты, м		Метод определения координат характерной точки	Средняя квадратическая погрешность положения характерной точки (Mt), м	Описание обозначения точки на местности (при наличии)
	X	Y			
3015	641736.26	2282975.77	Картометрический метод	0.5	-
3016	641738.28	2282975.98	Картометрический метод	0.5	-
3017	641739.19	2282976.90	Картометрический метод	0.5	-
3018	641739.53	2282978.15	Картометрический метод	0.5	-
3019	641739.19	2282979.40	Картометрический метод	0.5	-
3020	641738.28	2282980.31	Картометрический метод	0.5	-
3021	641724.83	2282984.72	Картометрический метод	0.5	-
3022	641729.43	2282994.32	Картометрический метод	0.5	-
3023	641739.49	2283015.31	Картометрический метод	0.5	-
3024	641746.11	2283016.62	Картометрический метод	0.5	-
3025	641747.80	2283017.82	Картометрический метод	0.5	-
3026	641748.13	2283019.07	Картометрический метод	0.5	-
3027	641747.80	2283020.32	Картометрический метод	0.5	-
3028	641746.88	2283021.24	Картометрический метод	0.5	-
3029	641745.63	2283021.57	Картометрический метод	0.5	-
3030	641741.18	2283020.74	Картометрический метод	0.5	-
3031	641744.89	2283035.30	Картометрический метод	0.5	-
3032	641751.81	2283062.44	Картометрический метод	0.5	-
3033	641757.41	2283084.39	Картометрический метод	0.5	-
3034	641767.10	2283087.67	Картометрический метод	0.5	-
3035	641768.46	2283088.79	Картометрический метод	0.5	-
3036	641768.80	2283090.04	Картометрический метод	0.5	-
3037	641768.46	2283091.29	Картометрический метод	0.5	-
3038	641767.55	2283092.21	Картометрический метод	0.5	-
3039	641766.30	2283092.54	Картометрический метод	0.5	-
3040	641758.89	2283090.17	Картометрический	0.5	-

Сведения о местоположении границ публичного сервитута					
1. Система координат МСК-38, зона 2					
2. Сведения о характерных точках границ публичного сервитута					
Обозначение характерных точек границ	Координаты, м		Метод определения координат характерной точки	Средняя квадратическая погрешность положения характерной точки (Mt), м	Описание обозначения точки на местности (при наличии)
	X	Y			
			метод		
3041	641764.01	2283110.27	Картометрический метод	0.5	-
3042	641773.61	2283111.73	Картометрический метод	0.5	-
3043	641775.40	2283112.95	Картометрический метод	0.5	-
3044	641775.74	2283114.20	Картометрический метод	0.5	-
3045	641775.40	2283115.45	Картометрический метод	0.5	-
3046	641774.49	2283116.37	Картометрический метод	0.5	-
3047	641773.24	2283116.70	Картометрический метод	0.5	-
3048	641765.35	2283115.53	Картометрический метод	0.5	-
3049	641771.09	2283138.03	Картометрический метод	0.5	-
3050	641777.76	2283164.20	Картометрический метод	0.5	-
3051	641784.43	2283190.36	Картометрический метод	0.5	-
3052	641790.57	2283214.42	Картометрический метод	0.5	-
3053	641798.05	2283213.60	Картометрический метод	0.5	-
3054	641799.57	2283213.92	Картометрический метод	0.5	-
3055	641800.49	2283214.84	Картометрический метод	0.5	-
3056	641800.82	2283216.09	Картометрический метод	0.5	-
3057	641800.49	2283217.34	Картометрический метод	0.5	-
3058	641799.57	2283218.25	Картометрический метод	0.5	-
3059	641798.60	2283218.57	Картометрический метод	0.5	-
3060	641791.81	2283219.31	Картометрический метод	0.5	-
3061	641797.77	2283242.68	Картометрический метод	0.5	-
3062	641804.45	2283268.85	Картометрический метод	0.5	-
3063	641809.67	2283289.35	Картометрический метод	0.5	-
3064	641812.81	2283284.33	Картометрический метод	0.5	-
3065	641813.68	2283283.49	Картометрический метод	0.5	-

Сведения о местоположении границ публичного сервитута					
1. Система координат МСК-38, зона 2					
2. Сведения о характерных точках границ публичного сервитута					
Обозначение характерных точек границ	Координаты, м		Метод определения координат характерной точки	Средняя квадратическая погрешность положения характерной точки (Mt), м	Описание обозначения точки на местности (при наличии)
	X	Y			
3066	641814.93	2283283.16	Картометрический метод	0.5	-
3067	641816.18	2283283.49	Картометрический метод	0.5	-
3068	641817.10	2283284.41	Картометрический метод	0.5	-
3069	641817.43	2283285.66	Картометрический метод	0.5	-
3070	641817.10	2283286.91	Картометрический метод	0.5	-
3071	641811.19	2283296.36	Картометрический метод	0.5	-
3072	641811.04	2283309.89	Картометрический метод	0.5	-
3073	641825.64	2283301.78	Картометрический метод	0.5	-
3074	641852.83	2283295.34	Картометрический метод	0.5	-
3075	641853.99	2283285.92	Картометрический метод	0.5	-
3076	641855.23	2283284.06	Картометрический метод	0.5	-
3077	641856.48	2283283.73	Картометрический метод	0.5	-
3078	641857.73	2283284.06	Картометрический метод	0.5	-
3079	641858.64	2283284.98	Картометрический метод	0.5	-
3080	641858.98	2283286.23	Картометрический метод	0.5	-
3081	641858.02	2283294.13	Картометрический метод	0.5	-
3082	641882.77	2283288.37	Картометрический метод	0.5	-
3083	641907.43	2283282.62	Картометрический метод	0.5	-
3084	641924.46	2283278.65	Картометрический метод	0.5	-
3085	641922.16	2283272.53	Картометрический метод	0.5	-
3086	641922.33	2283270.40	Картометрический метод	0.5	-
3087	641923.25	2283269.48	Картометрический метод	0.5	-
3088	641924.50	2283269.15	Картометрический метод	0.5	-
3089	641925.75	2283269.48	Картометрический метод	0.5	-
3090	641926.66	2283270.40	Картометрический метод	0.5	-
3091	641929.37	2283277.50	Картометрический	0.5	-

Сведения о местоположении границ публичного сервитута					
1. Система координат МСК-38, зона 2					
2. Сведения о характерных точках границ публичного сервитута					
Обозначение характерных точек границ	Координаты, м		Метод определения координат характерной точки	Средняя квадратическая погрешность положения характерной точки (Mt), м	Описание обозначения точки на местности (при наличии)
	X	Y			
			метод		
3092	641951.38	2283272.37	Картометрический метод	0.5	-
3093	641948.35	2283266.49	Картометрический метод	0.5	-
3094	641948.07	2283265.35	Картометрический метод	0.5	-
3095	641948.40	2283264.10	Картометрический метод	0.5	-
3096	641949.32	2283263.18	Картометрический метод	0.5	-
3097	641950.57	2283262.85	Картометрический метод	0.5	-
3098	641951.82	2283263.18	Картометрический метод	0.5	-
3099	641952.74	2283264.10	Картометрический метод	0.5	-
3100	641956.40	2283271.20	Картометрический метод	0.5	-
3101	641981.77	2283265.29	Картометрический метод	0.5	-
3102	642001.12	2283260.78	Картометрический метод	0.5	-
3103	641993.53	2283257.14	Картометрический метод	0.5	-
3104	641992.44	2283256.13	Картометрический метод	0.5	-
3105	641992.11	2283254.88	Картометрический метод	0.5	-
3106	641992.44	2283253.63	Картометрический метод	0.5	-
3107	641993.36	2283252.72	Картометрический метод	0.5	-
3108	641994.61	2283252.38	Картометрический метод	0.5	-
3109	641995.69	2283252.63	Картометрический метод	0.5	-
3110	642008.90	2283258.97	Картометрический метод	0.5	-
3111	642031.79	2283253.63	Картометрический метод	0.5	-
3112	642029.91	2283247.00	Картометрический метод	0.5	-
3113	642030.15	2283245.07	Картометрический метод	0.5	-
3114	642031.07	2283244.15	Картометрический метод	0.5	-
3115	642032.32	2283243.82	Картометрический метод	0.5	-
3116	642033.57	2283244.15	Картометрический метод	0.5	-

Сведения о местоположении границ публичного сервитута					
1. Система координат МСК-38, зона 2					
2. Сведения о характерных точках границ публичного сервитута					
Обозначение характерных точек границ	Координаты, м		Метод определения координат характерной точки	Средняя квадратическая погрешность положения характерной точки (Mt), м	Описание обозначения точки на местности (при наличии)
	X	Y			
3117	642034.49	2283245.07	Картометрический метод	0.5	-
3118	642036.67	2283252.49	Картометрический метод	0.5	-
3119	642058.22	2283247.47	Картометрический метод	0.5	-
3120	642056.61	2283240.30	Картометрический метод	0.5	-
3121	642056.88	2283238.50	Картометрический метод	0.5	-
3122	642057.80	2283237.58	Картометрический метод	0.5	-
3123	642059.05	2283237.25	Картометрический метод	0.5	-
3124	642060.30	2283237.58	Картометрический метод	0.5	-
3125	642061.21	2283238.50	Картометрический метод	0.5	-
3126	642063.09	2283246.33	Картометрический метод	0.5	-
3127	642086.93	2283240.78	Картометрический метод	0.5	-
3128	642087.99	2283240.84	Картометрический метод	0.5	-
3129	642048.45	2283091.14	Картометрический метод	0.5	-
3130	642047.18	2283091.37	Картометрический метод	0.5	-
3131	642022.83	2283096.84	Картометрический метод	0.5	-
3132	641999.41	2283102.09	Картометрический метод	0.5	-
3133	641974.04	2283107.79	Картометрический метод	0.5	-
3134	641950.62	2283113.04	Картометрический метод	0.5	-
3135	641927.21	2283118.30	Картометрический метод	0.5	-
3136	641899.89	2283124.43	Картометрический метод	0.5	-
3137	641873.54	2283130.34	Картометрический метод	0.5	-
3138	641847.20	2283136.25	Картометрический метод	0.5	-
3139	641806.22	2283145.45	Картометрический метод	0.5	-
3140	641804.42	2283145.18	Картометрический метод	0.5	-
3141	641803.50	2283144.26	Картометрический метод	0.5	-
3142	641803.17	2283143.01	Картометрический	0.5	-

Сведения о местоположении границ публичного сервитута					
1. Система координат МСК-38, зона 2					
2. Сведения о характерных точках границ публичного сервитута					
Обозначение характерных точек границ	Координаты, м		Метод определения координат характерной точки	Средняя квадратическая погрешность положения характерной точки (Mt), м	Описание обозначения точки на местности (при наличии)
	X	Y			
			метод		
3143	641803.50	2283141.76	Картометрический метод	0.5	-
3144	641804.42	2283140.84	Картометрический метод	0.5	-
3145	641842.22	2283132.24	Картометрический метод	0.5	-
3146	641837.24	2283125.95	Картометрический метод	0.5	-
3147	641836.70	2283124.40	Картометрический метод	0.5	-
3148	641837.04	2283123.15	Картометрический метод	0.5	-
3149	641837.95	2283122.23	Картометрический метод	0.5	-
3150	641839.20	2283121.90	Картометрический метод	0.5	-
3151	641840.45	2283122.23	Картометрический метод	0.5	-
3152	641847.64	2283131.03	Картометрический метод	0.5	-
3153	641872.45	2283125.46	Картометрический метод	0.5	-
3154	641896.54	2283120.06	Картометрический метод	0.5	-
3155	641895.45	2283112.44	Картометрический метод	0.5	-
3156	641895.75	2283110.84	Картометрический метод	0.5	-
3157	641896.67	2283109.92	Картометрический метод	0.5	-
3158	641897.92	2283109.59	Картометрический метод	0.5	-
3159	641899.17	2283109.92	Картометрический метод	0.5	-
3160	641900.09	2283110.84	Картометрический метод	0.5	-
3161	641901.43	2283118.96	Картометрический метод	0.5	-
3162	641926.11	2283113.42	Картометрический метод	0.5	-
3163	641949.53	2283108.17	Картометрический метод	0.5	-
3164	641970.73	2283103.41	Картометрический метод	0.5	-
3165	641969.64	2283094.75	Картометрический метод	0.5	-
3166	641969.95	2283093.19	Картометрический метод	0.5	-
3167	641970.87	2283092.27	Картометрический метод	0.5	-

Сведения о местоположении границ публичного сервитута					
1. Система координат МСК-38, зона 2					
2. Сведения о характерных точках границ публичного сервитута					
Обозначение характерных точек границ	Координаты, м		Метод определения координат характерной точки	Средняя квадратическая погрешность положения характерной точки (Mt), м	Описание обозначения точки на местности (при наличии)
	X	Y			
3168	641972.12	2283091.94	Картометрический метод	0.5	-
3169	641973.37	2283092.27	Картометрический метод	0.5	-
3170	641974.29	2283093.19	Картометрический метод	0.5	-
3171	641975.63	2283102.31	Картометрический метод	0.5	-
3172	641998.32	2283097.22	Картометрический метод	0.5	-
3173	642021.73	2283091.96	Картометрический метод	0.5	-
3174	642043.67	2283087.04	Картометрический метод	0.5	-
3175	642041.49	2283077.65	Картометрический метод	0.5	-
3176	642024.31	2283069.70	Картометрический метод	0.5	-
3177	642023.19	2283068.68	Картометрический метод	0.5	-
3178	642022.86	2283067.43	Картометрический метод	0.5	-
3179	642023.19	2283066.18	Картометрический метод	0.5	-
3180	642024.11	2283065.26	Картометрический метод	0.5	-
3181	642025.36	2283064.93	Картометрический метод	0.5	-
3182	642026.41	2283065.16	Картометрический метод	0.5	-
3183	642040.03	2283071.46	Картометрический метод	0.5	-
3184	642029.41	2283030.09	Картометрический метод	0.5	-
3185	642026.96	2283027.46	Картометрический метод	0.5	-
3186	642024.84	2283028.09	Картометрический метод	0.5	-
3187	642022.85	2283021.38	Картометрический метод	0.5	-
3188	642029.50	2283019.41	Картометрический метод	0.5	-
3189	642002.14	2282915.86	Картометрический метод	0.5	-
3190	642000.84	2282917.48	Картометрический метод	0.5	-
3191	641975.37	2282923.56	Картометрический метод	0.5	-
3192	641971.47	2282939.93	Картометрический метод	0.5	-
3193	641970.29	2282941.51	Картометрический	0.5	-

Сведения о местоположении границ публичного сервитута					
1. Система координат МСК-38, зона 2					
2. Сведения о характерных точках границ публичного сервитута					
Обозначение характерных точек границ	Координаты, м		Метод определения координат характерной точки	Средняя квадратическая погрешность положения характерной точки (Mt), м	Описание обозначения точки на местности (при наличии)
	X	Y			
			метод		
3194	641969.04	2282941.85	Картометрический метод	0.5	-
3195	641967.79	2282941.51	Картометрический метод	0.5	-
3196	641966.87	2282940.60	Картометрический метод	0.5	-
3197	641966.54	2282939.35	Картометрический метод	0.5	-
3198	641969.93	2282924.84	Картометрический метод	0.5	-
3199	641950.51	2282929.39	Картометрический метод	0.5	-
3200	641926.30	2282935.07	Картометрический метод	0.5	-
3201	641927.35	2282948.98	Картометрический метод	0.5	-
3202	641927.03	2282950.42	Картометрический метод	0.5	-
3203	641926.11	2282951.34	Картометрический метод	0.5	-
3204	641924.86	2282951.67	Картометрический метод	0.5	-
3205	641923.61	2282951.34	Картометрический метод	0.5	-
3206	641922.69	2282950.42	Картометрический метод	0.5	-
3207	641922.37	2282949.36	Картометрический метод	0.5	-
3208	641921.38	2282936.23	Картометрический метод	0.5	-
3209	641898.22	2282941.66	Картометрический метод	0.5	-
3210	641891.66	2282957.86	Картометрический метод	0.5	-
3211	641890.59	2282959.09	Картометрический метод	0.5	-
3212	641889.34	2282959.42	Картометрический метод	0.5	-
3213	641888.09	2282959.09	Картометрический метод	0.5	-
3214	641887.17	2282958.17	Картометрический метод	0.5	-
3215	641886.84	2282956.92	Картометрический метод	0.5	-
3216	641892.26	2282943.06	Картометрический метод	0.5	-
3217	641869.70	2282948.35	Картометрический метод	0.5	-
3218	641844.22	2282954.32	Картометрический метод	0.5	-

Сведения о местоположении границ публичного сервитута					
1. Система координат МСК-38, зона 2					
2. Сведения о характерных точках границ публичного сервитута					
Обозначение характерных точек границ	Координаты, м		Метод определения координат характерной точки	Средняя квадратическая погрешность положения характерной точки (Mt), м	Описание обозначения точки на местности (при наличии)
	X	Y			
3219	641846.45	2282960.38	Картометрический метод	0.5	-
3220	641846.27	2282962.49	Картометрический метод	0.5	-
3221	641845.35	2282963.41	Картометрический метод	0.5	-
3222	641844.10	2282963.74	Картометрический метод	0.5	-
3223	641842.85	2282963.41	Картометрический метод	0.5	-
3224	641841.93	2282962.49	Картометрический метод	0.5	-
3225	641839.31	2282955.47	Картометрический метод	0.5	-
3226	641816.15	2282960.90	Картометрический метод	0.5	-
3227	641794.98	2282965.87	Картометрический метод	0.5	-
3228	641804.69	2282976.52	Картометрический метод	0.5	-
3229	641805.34	2282978.20	Картометрический метод	0.5	-
3230	641805.01	2282979.45	Картометрический метод	0.5	-
3231	641804.09	2282980.37	Картометрический метод	0.5	-
3232	641802.84	2282980.70	Картометрический метод	0.5	-
3233	641801.59	2282980.37	Картометрический метод	0.5	-
3234	641789.41	2282967.18	Картометрический метод	0.5	-
3235	641769.68	2282971.80	Картометрический метод	0.5	-
3236	641779.58	2282982.62	Картометрический метод	0.5	-
3237	641780.24	2282984.31	Картометрический метод	0.5	-
3238	641779.91	2282985.56	Картометрический метод	0.5	-
3239	641778.99	2282986.48	Картометрический метод	0.5	-
3240	641777.74	2282986.81	Картометрический метод	0.5	-
3241	641776.49	2282986.48	Картометрический метод	0.5	-
3242	641763.11	2282972.03	Картометрический метод	0.5	-
3243	641762.45	2282970.35	Картометрический метод	0.5	-
3244	641762.79	2282969.10	Картометрический	0.5	-

Сведения о местоположении границ публичного сервитута					
1. Система координат МСК-38, зона 2					
2. Сведения о характерных точках границ публичного сервитута					
Обозначение характерных точек границ	Координаты, м		Метод определения координат характерной точки	Средняя квадратическая погрешность положения характерной точки (Mt), м	Описание обозначения точки на местности (при наличии)
	X	Y			
			метод		
3245	641763.70	2282968.18	Картометрический метод	0.5	-
3246	641789.70	2282961.98	Картометрический метод	0.5	-
3247	641815.01	2282956.04	Картометрический метод	0.5	-
3248	641840.32	2282950.10	Картометрический метод	0.5	-
3249	641868.56	2282943.48	Картометрический метод	0.5	-
3250	641895.82	2282937.09	Картометрический метод	0.5	-
3251	641923.08	2282930.69	Картометрический метод	0.5	-
3252	641949.36	2282924.53	Картометрический метод	0.5	-
3253	641972.73	2282919.05	Картометрический метод	0.5	-
3254	641997.94	2282913.14	Картометрический метод	0.5	-
3255	642000.29	2282908.84	Картометрический метод	0.5	-
3256	641966.58	2282778.12	Картометрический метод	0.5	-
3257	641963.18	2282776.70	Картометрический метод	0.5	-
3258	641949.24	2282779.75	Картометрический метод	0.5	-
3259	641925.61	2282784.92	Картометрический метод	0.5	-
3260	641900.12	2282790.68	Картометрический метод	0.5	-
3261	641870.94	2282797.61	Картометрический метод	0.5	-
3262	641841.98	2282805.05	Картометрический метод	0.5	-
3263	641812.88	2282812.54	Картометрический метод	0.5	-
3264	641783.90	2282819.88	Картометрический метод	0.5	-
3265	641782.04	2282819.63	Картометрический метод	0.5	-
3266	641764.32	2282802.37	Картометрический метод	0.5	-
3267	641718.67	2282817.62	Картометрический метод	0.5	-
3268	641716.63	2282817.41	Картометрический метод	0.5	-
3269	641715.71	2282816.50	Картометрический метод	0.5	-

Сведения о местоположении границ публичного сервитута					
1. Система координат МСК-38, зона 2					
2. Сведения о характерных точках границ публичного сервитута					
Обозначение характерных точек границ	Координаты, м		Метод определения координат характерной точки	Средняя квадратическая погрешность положения характерной точки (Mt), м	Описание обозначения точки на местности (при наличии)
	X	Y			
3270	641715.38	2282815.25	Картометрический метод	0.5	-
3271	641715.71	2282814.00	Картометрический метод	0.5	-
3272	641716.63	2282813.08	Картометрический метод	0.5	-
3273	641762.06	2282797.85	Картометрический метод	0.5	-
3274	641758.29	2282780.40	Картометрический метод	0.5	-
3275	641754.03	2282760.69	Картометрический метод	0.5	-
3276	641754.31	2282758.92	Картометрический метод	0.5	-
3277	641755.23	2282758.00	Картометрический метод	0.5	-
3278	641756.48	2282757.67	Картометрический метод	0.5	-
3279	641757.73	2282758.00	Картометрический метод	0.5	-
3280	641758.64	2282758.92	Картометрический метод	0.5	-
3281	641763.17	2282779.35	Картометрический метод	0.5	-
3282	641766.83	2282796.28	Картометрический метод	0.5	-
3283	641781.36	2282791.57	Картометрический метод	0.5	-
3284	641783.39	2282791.78	Картометрический метод	0.5	-
3285	641784.30	2282792.69	Картометрический метод	0.5	-
3286	641784.64	2282793.94	Картометрический метод	0.5	-
3287	641784.30	2282795.19	Картометрический метод	0.5	-
3288	641783.39	2282796.11	Картометрический метод	0.5	-
3289	641769.67	2282800.61	Картометрический метод	0.5	-
3290	641784.03	2282814.69	Картометрический метод	0.5	-
3291	641809.51	2282808.23	Картометрический метод	0.5	-
3292	641807.62	2282792.68	Картометрический метод	0.5	-
3293	641807.94	2282791.13	Картометрический метод	0.5	-
3294	641808.86	2282790.21	Картометрический метод	0.5	-
3295	641810.11	2282789.88	Картометрический	0.5	-

Сведения о местоположении границ публичного сервитута					
1. Система координат МСК-38, зона 2					
2. Сведения о характерных точках границ публичного сервитута					
Обозначение характерных точек границ	Координаты, м		Метод определения координат характерной точки	Средняя квадратическая погрешность положения характерной точки (Mt), м	Описание обозначения точки на местности (при наличии)
	X	Y			
			метод		
3296	641811.36	2282790.21	Картометрический метод	0.5	-
3297	641812.27	2282791.13	Картометрический метод	0.5	-
3298	641812.59	2282792.07	Картометрический метод	0.5	-
3299	641814.39	2282806.98	Картометрический метод	0.5	-
3300	641837.45	2282801.05	Картометрический метод	0.5	-
3301	641831.03	2282790.65	Картометрический метод	0.5	-
3302	641830.66	2282789.34	Картометрический метод	0.5	-
3303	641830.99	2282788.09	Картометрический метод	0.5	-
3304	641831.91	2282787.17	Картометрический метод	0.5	-
3305	641833.16	2282786.84	Картометрический метод	0.5	-
3306	641834.41	2282787.17	Картометрический метод	0.5	-
3307	641835.28	2282788.02	Картометрический метод	0.5	-
3308	641842.52	2282799.75	Картометрический метод	0.5	-
3309	641866.18	2282793.67	Картометрический метод	0.5	-
3310	641858.50	2282782.96	Картометрический метод	0.5	-
3311	641858.04	2282781.51	Картометрический метод	0.5	-
3312	641858.37	2282780.26	Картометрический метод	0.5	-
3313	641859.29	2282779.34	Картометрический метод	0.5	-
3314	641860.54	2282779.01	Картометрический метод	0.5	-
3315	641861.79	2282779.34	Картометрический метод	0.5	-
3316	641862.57	2282780.05	Картометрический метод	0.5	-
3317	641871.39	2282792.36	Картометрический метод	0.5	-
3318	641898.98	2282785.81	Картометрический метод	0.5	-
3319	641920.87	2282780.86	Картометрический метод	0.5	-
3320	641913.44	2282770.34	Картометрический метод	0.5	-

Сведения о местоположении границ публичного сервитута					
1. Система координат МСК-38, зона 2					
2. Сведения о характерных точках границ публичного сервитута					
Обозначение характерных точек границ	Координаты, м		Метод определения координат характерной точки	Средняя квадратическая погрешность положения характерной точки (Mt), м	Описание обозначения точки на местности (при наличии)
	X	Y			
3321	641912.99	2282768.90	Картометрический метод	0.5	-
3322	641913.32	2282767.65	Картометрический метод	0.5	-
3323	641914.24	2282766.73	Картометрический метод	0.5	-
3324	641915.49	2282766.40	Картометрический метод	0.5	-
3325	641916.74	2282766.73	Картометрический метод	0.5	-
3326	641917.53	2282767.45	Картометрический метод	0.5	-
3327	641926.16	2282779.68	Картометрический метод	0.5	-
3328	641948.17	2282774.87	Картометрический метод	0.5	-
3329	641962.88	2282771.65	Картометрический метод	0.5	-
3330	641964.38	2282771.78	Картометрический метод	0.5	-
3331	641956.97	2282736.77	Картометрический метод	0.5	-
3332	641951.63	2282711.53	Картометрический метод	0.5	-
3333	641941.59	2282667.77	Картометрический метод	0.5	-
3334	641941.28	2282651.87	Картометрический метод	0.5	-
3335	641927.08	2282666.48	Картометрический метод	0.5	-
3336	641925.33	2282667.23	Картометрический метод	0.5	-
3337	641899.45	2282667.61	Картометрический метод	0.5	-
3338	641871.77	2282668.43	Картометрический метод	0.5	-
3339	641841.97	2282668.72	Картометрический метод	0.5	-
3340	641814.67	2282668.94	Картометрический метод	0.5	-
3341	641793.53	2282669.31	Картометрический метод	0.5	-
3342	641764.05	2282670.08	Картометрический метод	0.5	-
3343	641738.37	2282671.71	Картометрический метод	0.5	-
3344	641714.17	2282673.62	Картометрический метод	0.5	-
3345	641683.29	2282675.59	Картометрический метод	0.5	-
3346	641681.89	2282675.27	Картометрический	0.5	-

Сведения о местоположении границ публичного сервитута					
1. Система координат МСК-38, зона 2					
2. Сведения о характерных точках границ публичного сервитута					
Обозначение характерных точек границ	Координаты, м		Метод определения координат характерной точки	Средняя квадратическая погрешность положения характерной точки (Mt), м	Описание обозначения точки на местности (при наличии)
	X	Y			
			метод		
3347	641680.97	2282674.35	Картометрический метод	0.5	-
3348	641678.85	2282665.92	Картометрический метод	0.5	-
3349	641675.96	2282666.10	Картометрический метод	0.5	-
3350	641631.81	2282656.10	Картометрический метод	0.5	-
3351	641630.20	2282654.91	Картометрический метод	0.5	-
3352	641629.87	2282653.66	Картометрический метод	0.5	-
3353	641630.20	2282652.41	Картометрический метод	0.5	-
3354	641631.12	2282651.49	Картометрический метод	0.5	-
3355	641632.37	2282651.16	Картометрический метод	0.5	-
3356	641676.00	2282661.09	Картометрический метод	0.5	-
3357	641715.30	2282658.56	Картометрический метод	0.5	-
3358	641862.96	2282649.06	Картометрический метод	0.5	-
3359	641941.43	2282644.00	Картометрический метод	0.5	-
3360	641961.19	2282582.91	Картометрический метод	0.5	-
3361	641965.86	2282571.89	Картометрический метод	0.5	-
3362	641966.54	2282570.97	Картометрический метод	0.5	-
3363	641967.12	2282567.04	Картометрический метод	0.5	-
3364	641972.15	2282567.04	Картометрический метод	0.5	-
3365	641973.28	2282566.56	Картометрический метод	0.5	-
3366	641986.27	2282560.32	Картометрический метод	0.5	-
3367	641987.33	2282560.08	Картометрический метод	0.5	-
3368	642026.51	2282559.32	Картометрический метод	0.5	-
3369	642027.57	2282559.53	Картометрический метод	0.5	-
3370	642112.50	2282597.15	Картометрический метод	0.5	-
3371	642113.66	2282598.19	Картометрический метод	0.5	-

Сведения о местоположении границ публичного сервитута					
1. Система координат МСК-38, зона 2					
2. Сведения о характерных точках границ публичного сервитута					
Обозначение характерных точек границ	Координаты, м		Метод определения координат характерной точки	Средняя квадратическая погрешность положения характерной точки (Mt), м	Описание обозначения точки на местности (при наличии)
	X	Y			
3372	642127.70	2282631.10	Картометрический метод	0.5	-
3373	642147.95	2282642.87	Картометрический метод	0.5	-
3374	642149.14	2282633.53	Картометрический метод	0.5	-
3375	642150.37	2282631.68	Картометрический метод	0.5	-
3376	642151.62	2282631.35	Картометрический метод	0.5	-
3377	642152.87	2282631.68	Картометрический метод	0.5	-
3378	642153.79	2282632.60	Картометрический метод	0.5	-
3379	642154.12	2282633.85	Картометрический метод	0.5	-
3380	642152.64	2282645.59	Картометрический метод	0.5	-
3381	642194.87	2282670.14	Картометрический метод	0.5	-
3382	642193.45	2282659.43	Картометрический метод	0.5	-
3383	642193.76	2282657.86	Картометрический метод	0.5	-
3384	642194.68	2282656.94	Картометрический метод	0.5	-
3385	642195.93	2282656.61	Картометрический метод	0.5	-
3386	642197.18	2282656.94	Картометрический метод	0.5	-
3387	642198.10	2282657.86	Картометрический метод	0.5	-
3388	642200.33	2282673.31	Картометрический метод	0.5	-
3389	642222.18	2282686.01	Картометрический метод	0.5	-
3390	642223.18	2282679.23	Картометрический метод	0.5	-
3391	642224.40	2282677.43	Картометрический метод	0.5	-
3392	642225.65	2282677.10	Картометрический метод	0.5	-
3393	642226.90	2282677.43	Картометрический метод	0.5	-
3394	642227.82	2282678.35	Картометрический метод	0.5	-
3395	642228.15	2282679.60	Картометрический метод	0.5	-
3396	642226.83	2282688.72	Картометрический метод	0.5	-
3397	642249.89	2282702.12	Картометрический	0.5	-

Сведения о местоположении границ публичного сервитута					
1. Система координат МСК-38, зона 2					
2. Сведения о характерных точках границ публичного сервитута					
Обозначение характерных точек границ	Координаты, м		Метод определения координат характерной точки	Средняя квадратическая погрешность положения характерной точки (Mt), м	Описание обозначения точки на местности (при наличии)
	X	Y			
			метод		
3398	642256.95	2282694.00	Картометрический метод	0.5	-
3399	642258.84	2282693.14	Картометрический метод	0.5	-
3400	642260.09	2282693.47	Картометрический метод	0.5	-
3401	642261.00	2282694.39	Картометрический метод	0.5	-
3402	642261.34	2282695.64	Картометрический метод	0.5	-
3403	642261.00	2282696.89	Картометрический метод	0.5	-
3404	642254.29	2282704.67	Картометрический метод	0.5	-
3405	642301.03	2282731.84	Картометрический метод	0.5	-
3406	642303.56	2282726.04	Картометрический метод	0.5	-
3407	642304.61	2282724.87	Картометрический метод	0.5	-
3408	642305.86	2282724.54	Картометрический метод	0.5	-
3409	642307.11	2282724.87	Картометрический метод	0.5	-
3410	642308.02	2282725.79	Картометрический метод	0.5	-
3411	642308.36	2282727.04	Картометрический метод	0.5	-
3412	642308.15	2282728.04	Картометрический метод	0.5	-
3413	642305.38	2282734.37	Картометрический метод	0.5	-
3414	642328.21	2282747.64	Картометрический метод	0.5	-
3415	642337.12	2282744.83	Картометрический метод	0.5	-
3416	642339.13	2282745.05	Картометрический метод	0.5	-
3417	642340.04	2282745.97	Картометрический метод	0.5	-
3418	642340.38	2282747.22	Картометрический метод	0.5	-
3419	642340.04	2282748.47	Картометрический метод	0.5	-
3420	642339.13	2282749.38	Картометрический метод	0.5	-
3421	642334.06	2282751.04	Картометрический метод	0.5	-
3422	642375.78	2282775.28	Картометрический метод	0.5	-

Сведения о местоположении границ публичного сервитута					
1. Система координат МСК-38, зона 2					
2. Сведения о характерных точках границ публичного сервитута					
Обозначение характерных точек границ	Координаты, м		Метод определения координат характерной точки	Средняя квадратическая погрешность положения характерной точки (Mt), м	Описание обозначения точки на местности (при наличии)
	X	Y			
3423	642376.39	2282767.95	Картометрический метод	0.5	-
3424	642376.71	2282766.90	Картометрический метод	0.5	-
3425	642377.63	2282765.99	Картометрический метод	0.5	-
3426	642378.88	2282765.65	Картометрический метод	0.5	-
3427	642380.13	2282765.99	Картометрический метод	0.5	-
3428	642381.05	2282766.90	Картометрический метод	0.5	-
3429	642381.38	2282768.15	Картометрический метод	0.5	-
3430	642380.58	2282777.99	Картометрический метод	0.5	-
3431	642488.53	2282834.52	Картометрический метод	0.5	-
3432	642489.54	2282835.48	Картометрический метод	0.5	-
3433	642494.10	2282828.99	Картометрический метод	0.5	-
3434	642479.83	2282820.88	Картометрический метод	0.5	-
3435	642466.72	2282811.42	Картометрический метод	0.5	-
3436	642466.02	2282810.65	Картометрический метод	0.5	-
3437	642465.69	2282809.40	Картометрический метод	0.5	-
3438	642466.02	2282808.15	Картометрический метод	0.5	-
3439	642466.94	2282807.23	Картометрический метод	0.5	-
3440	642468.19	2282806.90	Картометрический метод	0.5	-
3441	642469.44	2282807.23	Картометрический метод	0.5	-
3442	642482.41	2282816.60	Картометрический метод	0.5	-
3443	642498.81	2282825.92	Картометрический метод	0.5	-
3444	642531.23	2282846.93	Картометрический метод	0.5	-
3445	642548.98	2282858.44	Картометрический метод	0.5	-
3446	642568.48	2282867.53	Картометрический метод	0.5	-
3447	642597.06	2282878.42	Картометрический метод	0.5	-
3448	642743.95	2282934.42	Картометрический	0.5	-

Сведения о местоположении границ публичного сервитута					
1. Система координат МСК-38, зона 2					
2. Сведения о характерных точках границ публичного сервитута					
Обозначение характерных точек границ	Координаты, м		Метод определения координат характерной точки	Средняя квадратическая погрешность положения характерной точки (Mt), м	Описание обозначения точки на местности (при наличии)
	X	Y			
			метод		
3449	642745.23	2282935.51	Картометрический метод	0.5	-
3450	642745.56	2282936.76	Картометрический метод	0.5	-
3451	642745.23	2282938.01	Картометрический метод	0.5	-
3452	642744.31	2282938.93	Картометрический метод	0.5	-
3453	642743.06	2282939.26	Картометрический метод	0.5	-
3454	642695.04	2282921.13	Картометрический метод	0.5	-
3455	642693.45	2282932.63	Картометрический метод	0.5	-
3456	642721.12	2282939.81	Картометрический метод	0.5	-
3457	642758.77	2282956.25	Картометрический метод	0.5	-
3458	642843.58	2282851.77	Картометрический метод	0.5	-
3459	642845.52	2282850.85	Картометрический метод	0.5	-
3460	642846.77	2282851.18	Картометрический метод	0.5	-
3461	642847.69	2282852.10	Картометрический метод	0.5	-
3462	642848.02	2282853.35	Картометрический метод	0.5	-
3463	642847.69	2282854.60	Картометрический метод	0.5	-
3464	642761.46	2282960.88	Картометрический метод	0.5	-
3465	642759.52	2282961.80	Картометрический метод	0.5	-
3466	642758.51	2282961.59	Картометрический метод	0.5	-
3467	642719.67	2282944.60	Картометрический метод	0.5	-
3468	642660.50	2282929.25	Картометрический метод	0.5	-
3469	642610.84	2282907.53	Картометрический метод	0.5	-
3470	642525.13	2282869.99	Картометрический метод	0.5	-
3471	642498.35	2282858.26	Картометрический метод	0.5	-
3472	642491.56	2282856.55	Картометрический метод	0.5	-
3473	642491.90	2282855.44	Картометрический метод	0.5	-

Сведения о местоположении границ публичного сервитута					
1. Система координат МСК-38, зона 2					
2. Сведения о характерных точках границ публичного сервитута					
Обозначение характерных точек границ	Координаты, м		Метод определения координат характерной точки	Средняя квадратическая погрешность положения характерной точки (Mt), м	Описание обозначения точки на местности (при наличии)
	X	Y			
3474	642486.29	2282852.98	Картометрический метод	0.5	-
3475	642485.00	2282860.26	Картометрический метод	0.5	-
3476	642485.87	2282864.37	Картометрический метод	0.5	-
3477	642485.87	2282865.60	Картометрический метод	0.5	-
3478	642479.08	2282891.82	Картометрический метод	0.5	-
3479	642484.10	2282895.07	Картометрический метод	0.5	-
3480	642484.91	2282895.92	Картометрический метод	0.5	-
3481	642485.25	2282897.17	Картометрический метод	0.5	-
3482	642484.91	2282898.42	Картометрический метод	0.5	-
3483	642484.00	2282899.34	Картометрический метод	0.5	-
3484	642482.75	2282899.67	Картометрический метод	0.5	-
3485	642481.50	2282899.34	Картометрический метод	0.5	-
3486	642477.76	2282896.92	Картометрический метод	0.5	-
3487	642472.23	2282918.25	Картометрический метод	0.5	-
3488	642477.59	2282924.17	Картометрический метод	0.5	-
3489	642478.24	2282925.85	Картометрический метод	0.5	-
3490	642477.90	2282927.10	Картометрический метод	0.5	-
3491	642476.99	2282928.02	Картометрический метод	0.5	-
3492	642475.74	2282928.35	Картометрический метод	0.5	-
3493	642474.49	2282928.02	Картометрический метод	0.5	-
3494	642470.73	2282924.04	Картометрический метод	0.5	-
3495	642458.46	2282971.44	Картометрический метод	0.5	-
3496	642466.38	2282970.14	Картометрический метод	0.5	-
3497	642468.04	2282970.44	Картометрический метод	0.5	-
3498	642468.96	2282971.36	Картометрический метод	0.5	-
3499	642469.29	2282972.61	Картометрический	0.5	-

Сведения о местоположении границ публичного сервитута					
1. Система координат МСК-38, зона 2					
2. Сведения о характерных точках границ публичного сервитута					
Обозначение характерных точек границ	Координаты, м		Метод определения координат характерной точки	Средняя квадратическая погрешность положения характерной точки (Mt), м	Описание обозначения точки на местности (при наличии)
	X	Y			
			метод		
3500	642468.96	2282973.86	Картометрический метод	0.5	-
3501	642468.04	2282974.77	Картометрический метод	0.5	-
3502	642457.09	2282976.74	Картометрический метод	0.5	-
3503	642454.71	2282985.93	Картометрический метод	0.5	-
3504	642461.83	2282992.38	Картометрический метод	0.5	-
3505	642462.65	2282994.24	Картометрический метод	0.5	-
3506	642462.32	2282995.49	Картометрический метод	0.5	-
3507	642461.40	2282996.40	Картометрический метод	0.5	-
3508	642460.15	2282996.74	Картометрический метод	0.5	-
3509	642458.90	2282996.40	Картометрический метод	0.5	-
3510	642451.41	2282989.69	Картометрический метод	0.5	-
3511	642437.39	2282995.52	Картометрический метод	0.5	-
3512	642458.41	2283071.79	Картометрический метод	0.5	-
3513	642463.25	2283069.21	Картометрический метод	0.5	-
3514	642464.42	2283068.92	Картометрический метод	0.5	-
3515	642465.67	2283069.25	Картометрический метод	0.5	-
3516	642466.59	2283070.17	Картометрический метод	0.5	-
3517	642466.92	2283071.42	Картометрический метод	0.5	-
3518	642466.59	2283072.67	Картометрический метод	0.5	-
3519	642465.67	2283073.59	Картометрический метод	0.5	-
3520	642459.77	2283076.73	Картометрический метод	0.5	-
3521	642464.84	2283095.11	Картометрический метод	0.5	-
3522	642464.60	2283097.02	Картометрический метод	0.5	-
3523	642463.68	2283097.94	Картометрический метод	0.5	-
3524	642462.43	2283098.27	Картометрический метод	0.5	-

Сведения о местоположении границ публичного сервитута					
1. Система координат МСК-38, зона 2					
2. Сведения о характерных точках границ публичного сервитута					
Обозначение характерных точек границ	Координаты, м		Метод определения координат характерной точки	Средняя квадратическая погрешность положения характерной точки (Mt), м	Описание обозначения точки на местности (при наличии)
	X	Y			
3525	642461.18	2283097.94	Картометрический метод	0.5	-
3526	642460.26	2283097.02	Картометрический метод	0.5	-
3527	642432.59	2282996.93	Картометрический метод	0.5	-
3528	642397.05	2283004.04	Картометрический метод	0.5	-
3529	642396.04	2283013.69	Картометрический метод	0.5	-
3530	642395.72	2283014.68	Картометрический метод	0.5	-
3531	642394.80	2283015.60	Картометрический метод	0.5	-
3532	642393.55	2283015.93	Картометрический метод	0.5	-
3533	642392.30	2283015.60	Картометрический метод	0.5	-
3534	642391.38	2283014.68	Картометрический метод	0.5	-
3535	642391.05	2283013.43	Картометрический метод	0.5	-
3536	642392.27	2283001.68	Картометрический метод	0.5	-
3537	642392.59	2283000.69	Картометрический метод	0.5	-
3538	642393.51	2282999.78	Картометрический метод	0.5	-
3539	642433.83	2282991.58	Картометрический метод	0.5	-
3540	642449.80	2282984.94	Картометрический метод	0.5	-
3541	642466.90	2282918.90	Картометрический метод	0.5	-
3542	642467.21	2282917.56	Картометрический метод	0.5	-
3543	642473.59	2282893.05	Картометрический метод	0.5	-
3544	642473.86	2282891.58	Картометрический метод	0.5	-
3545	642480.87	2282864.96	Картометрический метод	0.5	-
3546	642480.15	2282862.10	Картометрический метод	0.5	-
3547	642480.04	2282860.98	Картометрический метод	0.5	-
3548	642479.72	2282859.78	Картометрический метод	0.5	-
3549	642481.90	2282849.13	Картометрический метод	0.5	-
3550	642484.49	2282838.05	Картометрический	0.5	-

Сведения о местоположении границ публичного сервитута					
1. Система координат МСК-38, зона 2					
2. Сведения о характерных точках границ публичного сервитута					
Обозначение характерных точек границ	Координаты, м		Метод определения координат характерной точки	Средняя квадратическая погрешность положения характерной точки (Mt), м	Описание обозначения точки на местности (при наличии)
	X	Y			
			метод		
3551	642378.04	2282782.31	Картометрический метод	0.5	-
3552	642376.30	2282782.11	Картометрический метод	0.5	-
3553	642325.87	2282752.76	Картометрический метод	0.5	-
3554	642248.79	2282707.90	Картометрический метод	0.5	-
3555	642222.89	2282692.83	Картометрический метод	0.5	-
3556	642124.22	2282635.40	Картометрический метод	0.5	-
3557	642105.50	2282615.12	Картометрический метод	0.5	-
3558	641987.86	2282565.50	Картометрический метод	0.5	-
3559	641972.13	2282579.54	Картометрический метод	0.5	-
3560	641975.65	2282596.96	Картометрический метод	0.5	-
3561	641975.63	2282598.03	Картометрический метод	0.5	-
3562	641962.13	2282654.71	Картометрический метод	0.5	-
3563	641961.33	2282656.02	Картометрический метод	0.5	-
3564	641947.32	2282668.08	Картометрический метод	0.5	-
3565	641970.71	2282773.41	Картометрический метод	0.5	-
3566	641980.27	2282771.51	Картометрический метод	0.5	-
3567	641982.01	2282771.79	Картометрический метод	0.5	-
3568	641982.93	2282772.71	Картометрический метод	0.5	-
3569	642012.41	2282892.93	Картометрический метод	0.5	-
3570	642012.15	2282894.78	Картометрический метод	0.5	-
3571	642011.24	2282895.69	Картометрический метод	0.5	-
3572	642009.99	2282896.03	Картометрический метод	0.5	-
3573	642008.74	2282895.69	Картометрический метод	0.5	-
3574	642007.82	2282894.78	Картометрический метод	0.5	-
3575	641978.90	2282776.88	Картометрический метод	0.5	-

Сведения о местоположении границ публичного сервитута					
1. Система координат МСК-38, зона 2					
2. Сведения о характерных точках границ публичного сервитута					
Обозначение характерных точек границ	Координаты, м		Метод определения координат характерной точки	Средняя квадратическая погрешность положения характерной точки (Mt), м	Описание обозначения точки на местности (при наличии)
	X	Y			
3576	641971.79	2282778.29	Картометрический метод	0.5	-
3577	642005.07	2282907.33	Картометрический метод	0.5	-
3578	642005.57	2282908.19	Картометрический метод	0.5	-
3579	642012.80	2282935.58	Картометрический метод	0.5	-
3580	642020.02	2282962.51	Картометрический метод	0.5	-
3581	642027.06	2282989.66	Картометрический метод	0.5	-
3582	642033.08	2283011.95	Картометрический метод	0.5	-
3583	642039.12	2283035.17	Картометрический метод	0.5	-
3584	642045.17	2283058.23	Картометрический метод	0.5	-
3585	642047.71	2283068.06	Картометрический метод	0.5	-
3586	642052.25	2283085.36	Картометрический метод	0.5	-
3587	642059.46	2283084.03	Картометрический метод	0.5	-
3588	642062.80	2283072.34	Картометрический метод	0.5	-
3589	642063.95	2283070.86	Картометрический метод	0.5	-
3590	642065.20	2283070.53	Картометрический метод	0.5	-
3591	642066.45	2283070.86	Картометрический метод	0.5	-
3592	642067.37	2283071.78	Картометрический метод	0.5	-
3593	642067.70	2283073.03	Картометрический метод	0.5	-
3594	642065.01	2283082.79	Картометрический метод	0.5	-
3595	642087.12	2283077.53	Картометрический метод	0.5	-
3596	642111.02	2283071.85	Картометрический метод	0.5	-
3597	642114.99	2283058.73	Картометрический метод	0.5	-
3598	642116.14	2283057.29	Картометрический метод	0.5	-
3599	642117.39	2283056.96	Картометрический метод	0.5	-
3600	642118.64	2283057.29	Картометрический метод	0.5	-
3601	642119.55	2283058.21	Картометрический	0.5	-

Сведения о местоположении границ публичного сервитута					
1. Система координат МСК-38, зона 2					
2. Сведения о характерных точках границ публичного сервитута					
Обозначение характерных точек границ	Координаты, м		Метод определения координат характерной точки	Средняя квадратическая погрешность положения характерной точки (Mt), м	Описание обозначения точки на местности (при наличии)
	X	Y			
			метод		
3602	642119.89	2283059.46	Картометрический метод	0.5	-
3603	642116.65	2283070.51	Картометрический метод	0.5	-
3604	642135.77	2283065.96	Картометрический метод	0.5	-
3605	642159.12	2283060.40	Картометрический метод	0.5	-
3606	642185.38	2283054.15	Картометрический метод	0.5	-
3607	642211.47	2283047.95	Картометрический метод	0.5	-
3608	642223.24	2283023.85	Картометрический метод	0.5	-
3609	642234.30	2283001.21	Картометрический метод	0.5	-
3610	642229.93	2282975.38	Картометрический метод	0.5	-
3611	642225.93	2282951.77	Картометрический метод	0.5	-
3612	642221.75	2282927.12	Картометрический метод	0.5	-
3613	642216.91	2282898.53	Картометрический метод	0.5	-
3614	642214.81	2282886.08	Картометрический метод	0.5	-
3615	642215.11	2282884.42	Картометрический метод	0.5	-
3616	642216.03	2282883.50	Картометрический метод	0.5	-
3617	642244.52	2282878.93	Картометрический метод	0.5	-
3618	642272.34	2282875.38	Картометрический метод	0.5	-
3619	642273.91	2282875.69	Картометрический метод	0.5	-
3620	642274.82	2282876.61	Картометрический метод	0.5	-
3621	642275.16	2282877.86	Картометрический метод	0.5	-
3622	642274.82	2282879.11	Картометрический метод	0.5	-
3623	642273.91	2282880.02	Картометрический метод	0.5	-
3624	642245.25	2282883.88	Картометрический метод	0.5	-
3625	642220.16	2282887.75	Картометрический метод	0.5	-
3626	642221.84	2282897.70	Картометрический метод	0.5	-

Сведения о местоположении границ публичного сервитута					
1. Система координат МСК-38, зона 2					
2. Сведения о характерных точках границ публичного сервитута					
Обозначение характерных точек границ	Координаты, м		Метод определения координат характерной точки	Средняя квадратическая погрешность положения характерной точки (Mt), м	Описание обозначения точки на местности (при наличии)
	X	Y			
3627	642226.68	2282926.29	Картометрический метод	0.5	-
3628	642230.85	2282950.94	Картометрический метод	0.5	-
3629	642234.85	2282974.55	Картометрический метод	0.5	-
3630	642239.36	2283001.17	Картометрический метод	0.5	-
3631	642239.15	2283002.68	Картометрический метод	0.5	-
3632	642227.74	2283026.05	Картометрический метод	0.5	-
3633	642215.45	2283051.20	Картометрический метод	0.5	-
3634	642214.45	2283052.27	Картометрический метод	0.5	-
3635	642186.54	2283059.02	Картометрический метод	0.5	-
3636	642160.27	2283065.27	Картометрический метод	0.5	-
3637	642136.92	2283070.82	Картометрический метод	0.5	-
3638	642113.57	2283076.38	Картометрический метод	0.5	-
3639	642088.28	2283082.39	Картометрический метод	0.5	-
3640	642062.01	2283088.64	Картометрический метод	0.5	-
3641	642053.52	2283090.21	Картометрический метод	0.5	-
3642	642054.53	2283094.05	Картометрический метод	0.5	-
3643	642061.79	2283121.19	Картометрический метод	0.5	-
3644	642068.74	2283147.05	Картометрический метод	0.5	-
3645	642076.38	2283149.21	Картометрический метод	0.5	-
3646	642077.86	2283150.37	Картометрический метод	0.5	-
3647	642078.19	2283151.62	Картометрический метод	0.5	-
3648	642077.86	2283152.87	Картометрический метод	0.5	-
3649	642076.94	2283153.78	Картометрический метод	0.5	-
3650	642075.69	2283154.12	Картометрический метод	0.5	-
3651	642070.24	2283152.67	Картометрический метод	0.5	-
3652	642076.23	2283175.20	Картометрический	0.5	-

Сведения о местоположении границ публичного сервитута					
1. Система координат МСК-38, зона 2					
2. Сведения о характерных точках границ публичного сервитута					
Обозначение характерных точек границ	Координаты, м		Метод определения координат характерной точки	Средняя квадратическая погрешность положения характерной точки (Mt), м	Описание обозначения точки на местности (при наличии)
	X	Y			
			метод		
3653	642083.18	2283202.41	Картометрический метод	0.5	-
3654	642089.00	2283224.02	Картометрический метод	0.5	-
3655	642099.52	2283225.69	Картометрический метод	0.5	-
3656	642119.52	2283221.13	Картометрический метод	0.5	-
3657	642145.85	2283215.14	Картометрический метод	0.5	-
3658	642173.15	2283208.92	Картометрический метод	0.5	-
3659	642199.47	2283202.92	Картометрический метод	0.5	-
3660	642225.80	2283196.93	Картометрический метод	0.5	-
3661	642253.10	2283190.71	Картометрический метод	0.5	-
3662	642280.40	2283184.49	Картометрический метод	0.5	-
3663	642304.78	2283178.94	Картометрический метод	0.5	-
3664	642329.15	2283173.39	Картометрический метод	0.5	-
3665	642353.53	2283167.83	Картометрический метод	0.5	-
3666	642368.65	2283164.39	Картометрический метод	0.5	-
3667	642366.89	2283162.61	Картометрический метод	0.5	-
3668	642366.17	2283160.93	Картометрический метод	0.5	-
3669	642365.33	2283135.95	Картометрический метод	0.5	-
3670	642364.43	2283108.96	Картометрический метод	0.5	-
3671	642363.62	2283084.98	Картометрический метод	0.5	-
3672	642362.92	2283063.99	Картометрический метод	0.5	-
3673	642363.25	2283062.65	Картометрический метод	0.5	-
3674	642364.17	2283061.74	Картометрический метод	0.5	-
3675	642365.42	2283061.40	Картометрический метод	0.5	-
3676	642366.67	2283061.74	Картометрический метод	0.5	-
3677	642367.58	2283062.65	Картометрический метод	0.5	-

Сведения о местоположении границ публичного сервитута					
1. Система координат МСК-38, зона 2					
2. Сведения о характерных точках границ публичного сервитута					
Обозначение характерных точек границ	Координаты, м		Метод определения координат характерной точки	Средняя квадратическая погрешность положения характерной точки (Mt), м	Описание обозначения точки на местности (при наличии)
	X	Y			
3678	642367.91	2283063.82	Картометрический метод	0.5	-
3679	642368.62	2283084.81	Картометрический метод	0.5	-
3680	642369.42	2283108.80	Картометрический метод	0.5	-
3681	642370.33	2283135.78	Картометрический метод	0.5	-
3682	642371.13	2283159.79	Картометрический метод	0.5	-
3683	642374.39	2283163.08	Картометрический метод	0.5	-
3684	642399.35	2283157.40	Картометрический метод	0.5	-
3685	642425.68	2283151.40	Картометрический метод	0.5	-
3686	642452.01	2283145.40	Картометрический метод	0.5	-
3687	642453.81	2283145.67	Картометрический метод	0.5	-
3688	642454.69	2283146.53	Картометрический метод	0.5	-
3689	642461.99	2283158.36	Картометрический метод	0.5	-
3690	642462.36	2283159.67	Картометрический метод	0.5	-
3691	642462.03	2283160.92	Картометрический метод	0.5	-
3692	642461.11	2283161.84	Картометрический метод	0.5	-
3693	642459.86	2283162.17	Картометрический метод	0.5	-
3694	642458.61	2283161.84	Картометрический метод	0.5	-
3695	642457.73	2283160.98	Картометрический метод	0.5	-
3696	642451.38	2283150.67	Картометрический метод	0.5	-
3697	642426.79	2283156.27	Картометрический метод	0.5	-
3698	642405.24	2283161.18	Картометрический метод	0.5	-
3699	642412.41	2283167.48	Картометрический метод	0.5	-
3700	642413.26	2283169.36	Картометрический метод	0.5	-
3701	642412.93	2283170.61	Картометрический метод	0.5	-
3702	642412.01	2283171.52	Картометрический метод	0.5	-
3703	642410.76	2283171.86	Картометрический	0.5	-

Сведения о местоположении границ публичного сервитута					
1. Система координат МСК-38, зона 2					
2. Сведения о характерных точках границ публичного сервитута					
Обозначение характерных точек границ	Координаты, м		Метод определения координат характерной точки	Средняя квадратическая погрешность положения характерной точки (Mt), м	Описание обозначения точки на местности (при наличии)
	X	Y			
			метод		
3704	642409.51	2283171.52	Картометрический метод	0.5	-
3705	642399.22	2283162.56	Картометрический метод	0.5	-
3706	642376.39	2283167.76	Картометрический метод	0.5	-
3707	642378.54	2283182.69	Картометрический метод	0.5	-
3708	642378.24	2283184.30	Картометрический метод	0.5	-
3709	642377.32	2283185.22	Картометрический метод	0.5	-
3710	642376.07	2283185.55	Картометрический метод	0.5	-
3711	642374.82	2283185.22	Картометрический метод	0.5	-
3712	642373.90	2283184.30	Картометрический метод	0.5	-
3713	642371.50	2283168.87	Картометрический метод	0.5	-
3714	642355.97	2283172.40	Картометрический метод	0.5	-
3715	642351.50	2283184.83	Картометрический метод	0.5	-
3716	642350.40	2283186.15	Картометрический метод	0.5	-
3717	642349.15	2283186.48	Картометрический метод	0.5	-
3718	642347.90	2283186.15	Картометрический метод	0.5	-
3719	642346.98	2283185.23	Картометрический метод	0.5	-
3720	642346.65	2283183.98	Картометрический метод	0.5	-
3721	642350.19	2283173.72	Картометрический метод	0.5	-
3722	642330.27	2283178.26	Картометрический метод	0.5	-
3723	642305.89	2283183.81	Картометрический метод	0.5	-
3724	642281.52	2283189.37	Картометрический метод	0.5	-
3725	642255.66	2283195.25	Картометрический метод	0.5	-
3726	642252.57	2283206.34	Картометрический метод	0.5	-
3727	642251.41	2283207.83	Картометрический метод	0.5	-
3728	642250.16	2283208.17	Картометрический метод	0.5	-

Сведения о местоположении границ публичного сервитута					
1. Система координат МСК-38, зона 2					
2. Сведения о характерных точках границ публичного сервитута					
Обозначение характерных точек границ	Координаты, м		Метод определения координат характерной точки	Средняя квадратическая погрешность положения характерной точки (Mt), м	Описание обозначения точки на местности (при наличии)
	X	Y			
3729	642248.91	2283207.83	Картометрический метод	0.5	-
3730	642247.99	2283206.92	Картометрический метод	0.5	-
3731	642247.66	2283205.67	Картометрический метод	0.5	-
3732	642250.12	2283196.51	Картометрический метод	0.5	-
3733	642226.91	2283201.80	Картометрический метод	0.5	-
3734	642200.59	2283207.80	Картометрический метод	0.5	-
3735	642179.51	2283212.60	Картометрический метод	0.5	-
3736	642187.07	2283218.30	Картометрический метод	0.5	-
3737	642188.06	2283220.30	Картометрический метод	0.5	-
3738	642187.73	2283221.55	Картометрический метод	0.5	-
3739	642186.81	2283222.46	Картометрический метод	0.5	-
3740	642185.56	2283222.80	Картометрический метод	0.5	-
3741	642184.31	2283222.46	Картометрический метод	0.5	-
3742	642173.13	2283214.06	Картометрический метод	0.5	-
3743	642148.25	2283219.72	Картометрический метод	0.5	-
3744	642143.42	2283231.93	Картометрический метод	0.5	-
3745	642142.35	2283233.18	Картометрический метод	0.5	-
3746	642141.10	2283233.52	Картометрический метод	0.5	-
3747	642139.85	2283233.18	Картометрический метод	0.5	-
3748	642138.93	2283232.27	Картометрический метод	0.5	-
3749	642138.60	2283231.02	Картометрический метод	0.5	-
3750	642142.34	2283221.07	Картометрический метод	0.5	-
3751	642120.64	2283226.01	Картометрический метод	0.5	-
3752	642103.49	2283229.91	Картометрический метод	0.5	-
3753	642108.34	2283238.18	Картометрический метод	0.5	-
3754	642108.69	2283239.45	Картометрический	0.5	-

Сведения о местоположении границ публичного сервитута					
1. Система координат МСК-38, зона 2					
2. Сведения о характерных точках границ публичного сервитута					
Обозначение характерных точек границ	Координаты, м		Метод определения координат характерной точки	Средняя квадратическая погрешность положения характерной точки (Mt), м	Описание обозначения точки на местности (при наличии)
	X	Y			
			метод		
3755	642108.35	2283240.70	Картометрический метод	0.5	-
3756	642107.44	2283241.62	Картометрический метод	0.5	-
3757	642106.19	2283241.95	Картометрический метод	0.5	-
3758	642104.94	2283241.62	Картометрический метод	0.5	-
3759	642104.03	2283240.72	Картометрический метод	0.5	-
3760	642098.05	2283230.52	Картометрический метод	0.5	-
3761	642090.11	2283229.26	Картометрический метод	0.5	-
3762	642094.60	2283246.27	Картометрический метод	0.5	-
3763	642099.23	2283263.80	Картометрический метод	0.5	-
3764	642106.51	2283290.32	Картометрический метод	0.5	-
3765	642112.58	2283313.56	Картометрический метод	0.5	-
3766	642115.61	2283325.35	Картометрический метод	0.5	-
3767	642117.96	2283321.69	Картометрический метод	0.5	-
3768	642118.81	2283320.88	Картометрический метод	0.5	-
3769	642120.06	2283320.55	Картометрический метод	0.5	-
3770	642121.31	2283320.88	Картометрический метод	0.5	-
3771	642122.23	2283321.80	Картометрический метод	0.5	-
3772	642122.56	2283323.05	Картометрический метод	0.5	-
3773	642122.23	2283324.30	Картометрический метод	0.5	-
3774	642117.25	2283332.04	Картометрический метод	0.5	-
3775	642128.17	2283373.37	Картометрический метод	0.5	-
3776	642163.88	2283502.83	Картометрический метод	0.5	-
3777	642168.32	2283501.95	Картометрический метод	0.5	-
3778	642144.44	2283426.63	Картометрический метод	0.5	-
3779	642133.61	2283388.87	Картометрический метод	0.5	-

Сведения о местоположении границ публичного сервитута					
1. Система координат МСК-38, зона 2					
2. Сведения о характерных точках границ публичного сервитута					
Обозначение характерных точек границ	Координаты, м		Метод определения координат характерной точки	Средняя квадратическая погрешность положения характерной точки (Mt), м	Описание обозначения точки на местности (при наличии)
	X	Y			
3780	642131.21	2283377.11	Картометрический метод	0.5	-
3781	642131.49	2283375.36	Картометрический метод	0.5	-
3782	642132.41	2283374.44	Картометрический метод	0.5	-
3783	642184.93	2283363.06	Картометрический метод	0.5	-
3784	642186.19	2283362.71	Картометрический метод	0.5	-
3785	642212.33	2283357.19	Картометрический метод	0.5	-
3786	642238.40	2283351.60	Картометрический метод	0.5	-
3787	642247.13	2283347.07	Картометрический метод	0.5	-
3788	642248.28	2283346.79	Картометрический метод	0.5	-
3789	642249.53	2283347.12	Картометрический метод	0.5	-
3790	642250.45	2283348.04	Картометрический метод	0.5	-
3791	642250.78	2283349.29	Картометрический метод	0.5	-
3792	642250.45	2283350.54	Картометрический метод	0.5	-
3793	642249.53	2283351.46	Картометрический метод	0.5	-
3794	642240.41	2283356.19	Картометрический метод	0.5	-
3795	642213.38	2283362.07	Картометрический метод	0.5	-
3796	642187.69	2283367.58	Картометрический метод	0.5	-
3797	642180.45	2283379.72	Картометрический метод	0.5	-
3798	642179.55	2283380.61	Картометрический метод	0.5	-
3799	642178.30	2283380.94	Картометрический метод	0.5	-
3800	642177.05	2283380.61	Картометрический метод	0.5	-
3801	642176.13	2283379.69	Картометрический метод	0.5	-
3802	642175.80	2283378.44	Картометрический метод	0.5	-
3803	642176.13	2283377.19	Картометрический метод	0.5	-
3804	642181.01	2283369.01	Картометрический метод	0.5	-
3805	642136.60	2283378.54	Картометрический	0.5	-

Сведения о местоположении границ публичного сервитута					
1. Система координат МСК-38, зона 2					
2. Сведения о характерных точках границ публичного сервитута					
Обозначение характерных точек границ	Координаты, м		Метод определения координат характерной точки	Средняя квадратическая погрешность положения характерной точки (Mt), м	Описание обозначения точки на местности (при наличии)
	X	Y			
			метод		
3806	642138.44	2283387.59	Картометрический метод	0.5	-
3807	642149.21	2283425.15	Картометрический метод	0.5	-
3808	642173.19	2283500.75	Картометрический метод	0.5	-
3809	642174.92	2283500.24	Картометрический метод	0.5	-
3810	642200.84	2283492.64	Картометрический метод	0.5	-
3811	642227.71	2283484.77	Картометрический метод	0.5	-
3812	642252.85	2283477.39	Картометрический метод	0.5	-
3813	642259.76	2283468.66	Картометрический метод	0.5	-
3814	642261.72	2283467.72	Картометрический метод	0.5	-
3815	642262.97	2283468.05	Картометрический метод	0.5	-
3816	642263.89	2283468.97	Картометрический метод	0.5	-
3817	642264.22	2283470.22	Картометрический метод	0.5	-
3818	642263.89	2283471.47	Картометрический метод	0.5	-
3819	642256.28	2283481.12	Картометрический метод	0.5	-
3820	642255.02	2283481.97	Картометрический метод	0.5	-
3821	642232.18	2283488.67	Картометрический метод	0.5	-
3822	642239.96	2283496.65	Картометрический метод	0.5	-
3823	642240.68	2283498.40	Картометрический метод	0.5	-
3824	642240.34	2283499.65	Картометрический метод	0.5	-
3825	642239.43	2283500.56	Картометрический метод	0.5	-
3826	642238.18	2283500.90	Картометрический метод	0.5	-
3827	642236.93	2283500.56	Картометрический метод	0.5	-
3828	642226.75	2283490.26	Картометрический метод	0.5	-
3829	642202.96	2283497.23	Картометрический метод	0.5	-
3830	642211.04	2283506.07	Картометрический метод	0.5	-

Сведения о местоположении границ публичного сервитута					
1. Система координат МСК-38, зона 2					
2. Сведения о характерных точках границ публичного сервитута					
Обозначение характерных точек границ	Координаты, м		Метод определения координат характерной точки	Средняя квадратическая погрешность положения характерной точки (Mt), м	Описание обозначения точки на местности (при наличии)
	X	Y			
3831	642211.70	2283507.76	Картометрический метод	0.5	-
3832	642211.37	2283509.01	Картометрический метод	0.5	-
3833	642210.45	2283509.92	Картометрический метод	0.5	-
3834	642209.20	2283510.26	Картометрический метод	0.5	-
3835	642207.95	2283509.92	Картометрический метод	0.5	-
3836	642197.62	2283498.80	Картометрический метод	0.5	-
3837	642176.34	2283505.03	Картометрический метод	0.5	-
3838	642174.95	2283505.44	Картометрический метод	0.5	-
3839	642179.34	2283515.64	Картометрический метод	0.5	-
3840	642179.55	2283516.63	Картометрический метод	0.5	-
3841	642179.21	2283517.88	Картометрический метод	0.5	-
3842	642178.30	2283518.80	Картометрический метод	0.5	-
3843	642177.05	2283519.13	Картометрический метод	0.5	-
3844	642175.80	2283518.80	Картометрический метод	0.5	-
3845	642174.88	2283517.88	Картометрический метод	0.5	-
3846	642170.05	2283506.70	Картометрический метод	0.5	-
3847	642165.22	2283507.67	Картометрический метод	0.5	-
3848	642170.52	2283526.91	Картометрический метод	0.5	-
3849	642188.94	2283575.47	Картометрический метод	0.5	-
3850	642196.08	2283580.09	Картометрический метод	0.5	-
3851	642196.89	2283580.94	Картометрический метод	0.5	-
3852	642197.23	2283582.19	Картометрический метод	0.5	-
3853	642196.89	2283583.44	Картометрический метод	0.5	-
3854	642195.98	2283584.35	Картометрический метод	0.5	-
3855	642194.73	2283584.69	Картометрический метод	0.5	-
3856	642193.48	2283584.35	Картометрический	0.5	-

Сведения о местоположении границ публичного сервитута					
1. Система координат МСК-38, зона 2					
2. Сведения о характерных точках границ публичного сервитута					
Обозначение характерных точек границ	Координаты, м		Метод определения координат характерной точки	Средняя квадратическая погрешность положения характерной точки (Mt), м	Описание обозначения точки на местности (при наличии)
	X	Y			
			метод		
3857	642191.94	2283583.36	Картометрический метод	0.5	-
3858	642192.62	2283585.16	Картометрический метод	0.5	-
3859	642211.63	2283724.66	Картометрический метод	0.5	-
3860	642206.89	2283783.85	Картометрический метод	0.5	-
3861	642218.80	2283803.73	Картометрический метод	0.5	-
3862	642219.16	2283805.02	Картометрический метод	0.5	-
3863	642218.83	2283806.27	Картометрический метод	0.5	-
3864	642217.91	2283807.18	Картометрический метод	0.5	-
3865	642216.77	2283807.51	Картометрический метод	0.5	-
3866	642178.00	2283809.16	Картометрический метод	0.5	-
3867	641980.96	2283864.96	Картометрический метод	0.5	-
3868	641850.60	2283899.80	Картометрический метод	0.5	-
3869	641817.29	2283908.70	Картометрический метод	0.5	-
3870	641815.87	2283909.21	Картометрический метод	0.5	-
3871	641752.07	2283926.13	Картометрический метод	0.5	-
3872	641702.78	2283940.20	Картометрический метод	0.5	-
3873	641702.41	2283967.97	Картометрический метод	0.5	-
3874	641715.08	2284004.79	Картометрический метод	0.5	-
3875	641720.99	2283999.49	Картометрический метод	0.5	-
3876	641721.94	2283998.96	Картометрический метод	0.5	-
3877	641747.78	2283991.21	Картометрический метод	0.5	-
3878	641799.34	2283975.15	Картометрический метод	0.5	-
3879	641801.33	2283975.37	Картометрический метод	0.5	-
3880	641802.25	2283976.29	Картометрический метод	0.5	-
3881	641802.58	2283977.54	Картометрический метод	0.5	-

Сведения о местоположении границ публичного сервитута					
1. Система координат МСК-38, зона 2					
2. Сведения о характерных точках границ публичного сервитута					
Обозначение характерных точек границ	Координаты, м		Метод определения координат характерной точки	Средняя квадратическая погрешность положения характерной точки (Mt), м	Описание обозначения точки на местности (при наличии)
	X	Y			
3882	641802.25	2283978.79	Картометрический метод	0.5	-
3883	641801.33	2283979.71	Картометрический метод	0.5	-
3884	641749.25	2283995.99	Картометрический метод	0.5	-
3885	641723.91	2284003.58	Картометрический метод	0.5	-
3886	641716.50	2284010.24	Картометрический метод	0.5	-
3887	641716.62	2284012.75	Картометрический метод	0.5	-
3888	641719.30	2284019.28	Картометрический метод	0.5	-
3889	641715.45	2284020.33	Картометрический метод	0.5	-
3890	641713.90	2284023.25	Картометрический метод	0.5	-
3891	641711.10	2284033.22	Картометрический метод	0.5	-
3892	641736.85	2284043.58	Картометрический метод	0.5	-
3893	641737.82	2284044.28	Картометрический метод	0.5	-
3894	641753.41	2284062.51	Картометрический метод	0.5	-
3895	641799.75	2284066.94	Картометрический метод	0.5	-
3896	641800.76	2284067.26	Картометрический метод	0.5	-
3897	641845.02	2284093.30	Картометрический метод	0.5	-
3898	641845.92	2284094.21	Картометрический метод	0.5	-
3899	641846.26	2284095.46	Картометрический метод	0.5	-
3900	641845.92	2284096.71	Картометрический метод	0.5	-
3901	641845.01	2284097.62	Картометрический метод	0.5	-
3902	641843.76	2284097.96	Картометрический метод	0.5	-
3903	641842.51	2284097.62	Картометрический метод	0.5	-
3904	641798.72	2284071.87	Картометрический метод	0.5	-
3905	641751.93	2284067.39	Картометрический метод	0.5	-
3906	641750.92	2284067.07	Картометрический метод	0.5	-
3907	641734.42	2284047.99	Картометрический	0.5	-

Сведения о местоположении границ публичного сервитута					
1. Система координат МСК-38, зона 2					
2. Сведения о характерных точках границ публичного сервитута					
Обозначение характерных точек границ	Координаты, м		Метод определения координат характерной точки	Средняя квадратическая погрешность положения характерной точки (Mt), м	Описание обозначения точки на местности (при наличии)
	X	Y			
			метод		
3908	641707.16	2284037.02	Картометрический метод	0.5	-
3909	641706.26	2284036.29	Картометрический метод	0.5	-
3910	641705.19	2284038.17	Картометрический метод	0.5	-
3911	641704.27	2284039.10	Картометрический метод	0.5	-
3912	641675.95	2284046.45	Картометрический метод	0.5	-
3913	641653.85	2284052.69	Картометрический метод	0.5	-
3914	641629.79	2284059.49	Картометрический метод	0.5	-
3915	641503.47	2284093.97	Картометрический метод	0.5	-
3916	641352.96	2284130.57	Картометрический метод	0.5	-
3917	641308.77	2284146.08	Картометрический метод	0.5	-
3918	641313.39	2284165.55	Картометрический метод	0.5	-
3919	641314.32	2284183.02	Картометрический метод	0.5	-
3920	641315.99	2284215.97	Картометрический метод	0.5	-
3921	641323.00	2284222.26	Картометрический метод	0.5	-
3922	641418.97	2284195.51	Картометрический метод	0.5	-
3923	641465.80	2284182.45	Картометрический метод	0.5	-
3924	641563.53	2284156.95	Картометрический метод	0.5	-
3925	641615.81	2284143.30	Картометрический метод	0.5	-
3926	641617.69	2284143.55	Картометрический метод	0.5	-
3927	641628.02	2284151.12	Картометрический метод	0.5	-
3928	641644.13	2284146.38	Картометрический метод	0.5	-
3929	641646.09	2284146.61	Картометрический метод	0.5	-
3930	641647.00	2284147.53	Картометрический метод	0.5	-
3931	641647.34	2284148.78	Картометрический метод	0.5	-
3932	641647.00	2284150.03	Картометрический метод	0.5	-

Сведения о местоположении границ публичного сервитута					
1. Система координат МСК-38, зона 2					
2. Сведения о характерных точках границ публичного сервитута					
Обозначение характерных точек границ	Координаты, м		Метод определения координат характерной точки	Средняя квадратическая погрешность положения характерной точки (Mt), м	Описание обозначения точки на местности (при наличии)
	X	Y			
3933	641646.09	2284150.94	Картометрический метод	0.5	-
3934	641628.25	2284156.26	Картометрический метод	0.5	-
3935	641626.29	2284156.03	Картометрический метод	0.5	-
3936	641618.32	2284150.20	Картометрический метод	0.5	-
3937	641617.40	2284156.48	Картометрический метод	0.5	-
3938	641616.18	2284158.28	Картометрический метод	0.5	-
3939	641614.93	2284158.62	Картометрический метод	0.5	-
3940	641613.68	2284158.28	Картометрический метод	0.5	-
3941	641612.76	2284157.37	Картометрический метод	0.5	-
3942	641612.43	2284156.12	Картометрический метод	0.5	-
3943	641613.43	2284149.09	Картометрический метод	0.5	-
3944	641592.34	2284154.60	Картометрический метод	0.5	-
3945	641590.17	2284162.23	Картометрический метод	0.5	-
3946	641589.02	2284163.72	Картометрический метод	0.5	-
3947	641587.77	2284164.05	Картометрический метод	0.5	-
3948	641586.52	2284163.72	Картометрический метод	0.5	-
3949	641585.60	2284162.80	Картометрический метод	0.5	-
3950	641585.27	2284161.55	Картометрический метод	0.5	-
3951	641586.72	2284156.06	Картометрический метод	0.5	-
3952	641566.04	2284161.46	Картометрический метод	0.5	-
3953	641562.37	2284170.43	Картометрический метод	0.5	-
3954	641561.31	2284171.65	Картометрический метод	0.5	-
3955	641560.06	2284171.98	Картометрический метод	0.5	-
3956	641558.81	2284171.65	Картометрический метод	0.5	-
3957	641557.89	2284170.73	Картометрический метод	0.5	-
3958	641557.56	2284169.48	Картометрический	0.5	-

Сведения о местоположении границ публичного сервитута					
1. Система координат МСК-38, зона 2					
2. Сведения о характерных точках границ публичного сервитута					
Обозначение характерных точек границ	Координаты, м		Метод определения координат характерной точки	Средняя квадратическая погрешность положения характерной точки (Mt), м	Описание обозначения точки на местности (при наличии)
	X	Y			
			метод		
3959	641559.99	2284163.04	Картометрический метод	0.5	-
3960	641495.66	2284179.83	Картометрический метод	0.5	-
3961	641498.04	2284188.76	Картометрический метод	0.5	-
3962	641497.79	2284190.65	Картометрический метод	0.5	-
3963	641496.87	2284191.57	Картометрический метод	0.5	-
3964	641495.62	2284191.90	Картометрический метод	0.5	-
3965	641494.37	2284191.57	Картометрический метод	0.5	-
3966	641493.45	2284190.65	Картометрический метод	0.5	-
3967	641490.82	2284181.09	Картометрический метод	0.5	-
3968	641469.66	2284186.61	Картометрический метод	0.5	-
3969	641472.17	2284195.47	Картометрический метод	0.5	-
3970	641471.93	2284197.40	Картометрический метод	0.5	-
3971	641471.01	2284198.32	Картометрический метод	0.5	-
3972	641469.76	2284198.65	Картометрический метод	0.5	-
3973	641468.51	2284198.32	Картометрический метод	0.5	-
3974	641467.59	2284197.40	Картометрический метод	0.5	-
3975	641464.83	2284187.91	Картометрический метод	0.5	-
3976	641424.06	2284199.28	Картометрический метод	0.5	-
3977	641429.51	2284205.76	Картометрический метод	0.5	-
3978	641430.10	2284207.37	Картометрический метод	0.5	-
3979	641429.77	2284208.62	Картометрический метод	0.5	-
3980	641428.85	2284209.53	Картометрический метод	0.5	-
3981	641427.60	2284209.87	Картометрический метод	0.5	-
3982	641426.35	2284209.53	Картометрический метод	0.5	-
3983	641418.77	2284200.75	Картометрический метод	0.5	-

Сведения о местоположении границ публичного сервитута					
1. Система координат МСК-38, зона 2					
2. Сведения о характерных точках границ публичного сервитута					
Обозначение характерных точек границ	Координаты, м		Метод определения координат характерной точки	Средняя квадратическая погрешность положения характерной точки (Mt), м	Описание обозначения точки на местности (при наличии)
	X	Y			
3984	641379.95	2284211.58	Картометрический метод	0.5	-
3985	641384.69	2284215.12	Картометрический метод	0.5	-
3986	641385.36	2284215.88	Картометрический метод	0.5	-
3987	641385.69	2284217.13	Картометрический метод	0.5	-
3988	641385.36	2284218.38	Картометрический метод	0.5	-
3989	641384.44	2284219.29	Картометрический метод	0.5	-
3990	641383.19	2284219.63	Картометрический метод	0.5	-
3991	641381.94	2284219.29	Картометрический метод	0.5	-
3992	641373.86	2284213.28	Картометрический метод	0.5	-
3993	641349.32	2284220.12	Картометрический метод	0.5	-
3994	641351.46	2284231.39	Картометрический метод	0.5	-
3995	641356.08	2284250.10	Картометрический метод	0.5	-
3996	641355.82	2284251.94	Картометрический метод	0.5	-
3997	641354.91	2284252.86	Картометрический метод	0.5	-
3998	641353.66	2284253.19	Картометрический метод	0.5	-
3999	641352.41	2284252.86	Картометрический метод	0.5	-
4000	641351.49	2284251.94	Картометрический метод	0.5	-
4001	641346.59	2284232.52	Картометрический метод	0.5	-
4002	641344.49	2284221.46	Картометрический метод	0.5	-
4003	641323.03	2284227.45	Картометрический метод	0.5	-
4004	641321.11	2284227.21	Картометрический метод	0.5	-
4005	641316.35	2284223.01	Картометрический метод	0.5	-
4006	641317.53	2284246.28	Картометрический метод	0.5	-
4007	641322.61	2284346.37	Картометрический метод	0.5	-
4008	641322.28	2284347.75	Картометрический метод	0.5	-
4009	641313.17	2284362.38	Картометрический	0.5	-

Сведения о местоположении границ публичного сервитута					
1. Система координат МСК-38, зона 2					
2. Сведения о характерных точках границ публичного сервитута					
Обозначение характерных точек границ	Координаты, м		Метод определения координат характерной точки	Средняя квадратическая погрешность положения характерной точки (Mt), м	Описание обозначения точки на местности (при наличии)
	X	Y			
			метод		
4010	641312.30	2284363.23	Картометрический метод	0.5	-
4011	641311.05	2284363.56	Картометрический метод	0.5	-
4012	641309.80	2284363.23	Картометрический метод	0.5	-
4013	641308.88	2284362.31	Картометрический метод	0.5	-
4014	641308.55	2284361.06	Картометрический метод	0.5	-
4015	641308.88	2284359.81	Картометрический метод	0.5	-
4016	641317.58	2284345.84	Картометрический метод	0.5	-
4017	641312.68	2284249.23	Картометрический метод	0.5	-
4018	641289.56	2284252.20	Картометрический метод	0.5	-
4019	641282.09	2284267.18	Картометрический метод	0.5	-
4020	641274.08	2284283.23	Картометрический метод	0.5	-
4021	641273.09	2284284.28	Картометрический метод	0.5	-
4022	641271.84	2284284.62	Картометрический метод	0.5	-
4023	641270.59	2284284.28	Картометрический метод	0.5	-
4024	641269.67	2284283.37	Картометрический метод	0.5	-
4025	641269.34	2284282.12	Картометрический метод	0.5	-
4026	641269.60	2284281.00	Картометрический метод	0.5	-
4027	641277.61	2284264.94	Картометрический метод	0.5	-
4028	641283.23	2284253.68	Картометрический метод	0.5	-
4029	640986.84	2284330.39	Картометрический метод	0.5	-
4030	640985.47	2284330.75	Картометрический метод	0.5	-
4031	640980.11	2284336.67	Картометрический метод	0.5	-
4032	640979.13	2284349.64	Картометрический метод	0.5	-
4033	641005.39	2284429.21	Картометрический метод	0.5	-
4034	641016.58	2284439.28	Картометрический метод	0.5	-

Сведения о местоположении границ публичного сервитута					
1. Система координат МСК-38, зона 2					
2. Сведения о характерных точках границ публичного сервитута					
Обозначение характерных точек границ	Координаты, м		Метод определения координат характерной точки	Средняя квадратическая погрешность положения характерной точки (Mt), м	Описание обозначения точки на местности (при наличии)
	X	Y			
4035	641179.22	2284401.85	Картометрический метод	0.5	-
4036	641177.02	2284387.20	Картометрический метод	0.5	-
4037	641177.32	2284385.58	Картометрический метод	0.5	-
4038	641178.24	2284384.66	Картометрический метод	0.5	-
4039	641179.49	2284384.33	Картометрический метод	0.5	-
4040	641180.74	2284384.66	Картометрический метод	0.5	-
4041	641181.66	2284385.58	Картометрический метод	0.5	-
4042	641184.10	2284400.72	Картометрический метод	0.5	-
4043	641252.97	2284384.87	Картометрический метод	0.5	-
4044	641250.86	2284370.26	Картометрический метод	0.5	-
4045	641251.17	2284368.65	Картометрический метод	0.5	-
4046	641252.09	2284367.73	Картометрический метод	0.5	-
4047	641253.34	2284367.40	Картометрический метод	0.5	-
4048	641254.59	2284367.73	Картометрический метод	0.5	-
4049	641255.50	2284368.65	Картометрический метод	0.5	-
4050	641257.86	2284383.75	Картометрический метод	0.5	-
4051	641282.60	2284378.05	Картометрический метод	0.5	-
4052	641284.41	2284378.32	Картометрический метод	0.5	-
4053	641285.33	2284379.24	Картометрический метод	0.5	-
4054	641285.66	2284380.49	Картометрический метод	0.5	-
4055	641285.33	2284381.74	Картометрический метод	0.5	-
4056	641284.41	2284382.66	Картометрический метод	0.5	-
4057	641257.16	2284389.04	Картометрический метод	0.5	-
4058	641255.81	2284389.48	Картометрический метод	0.5	-
4059	641183.41	2284406.01	Картометрический метод	0.5	-
4060	641182.06	2284406.45	Картометрический	0.5	-

Сведения о местоположении границ публичного сервитута					
1. Система координат МСК-38, зона 2					
2. Сведения о характерных точках границ публичного сервитута					
Обозначение характерных точек границ	Координаты, м		Метод определения координат характерной точки	Средняя квадратическая погрешность положения характерной точки (Mt), м	Описание обозначения точки на местности (при наличии)
	X	Y			
			метод		
4061	641016.43	2284444.44	Картометрический метод	0.5	-
4062	641014.62	2284444.17	Картометрический метод	0.5	-
4063	641003.74	2284434.45	Картометрический метод	0.5	-
4064	640994.65	2284451.11	Картометрический метод	0.5	-
4065	640993.71	2284452.08	Картометрический метод	0.5	-
4066	640810.87	2284486.77	Картометрический метод	0.5	-
4067	640810.61	2284493.09	Картометрический метод	0.5	-
4068	640810.28	2284494.24	Картометрический метод	0.5	-
4069	640809.36	2284495.16	Картометрический метод	0.5	-
4070	640808.11	2284495.49	Картометрический метод	0.5	-
4071	640806.86	2284495.16	Картометрический метод	0.5	-
4072	640805.94	2284494.24	Картометрический метод	0.5	-
4073	640805.61	2284492.99	Картометрический метод	0.5	-
4074	640805.96	2284484.58	Картометрический метод	0.5	-
4075	640806.29	2284483.43	Картометрический метод	0.5	-
4076	640807.20	2284482.51	Картометрический метод	0.5	-
4077	640990.83	2284447.67	Картометрический метод	0.5	-
4078	641000.23	2284430.44	Картометрический метод	0.5	-
4079	640973.60	2284350.62	Картометрический метод	0.5	-
4080	640973.48	2284349.61	Картометрический метод	0.5	-
4081	640974.72	2284335.22	Картометрический метод	0.5	-
4082	640975.05	2284334.19	Картометрический метод	0.5	-
4083	640978.95	2284329.98	Картометрический метод	0.5	-
4084	640976.13	2284329.29	Картометрический метод	0.5	-
4085	640974.82	2284328.50	Картометрический метод	0.5	-

Сведения о местоположении границ публичного сервитута					
1. Система координат МСК-38, зона 2					
2. Сведения о характерных точках границ публичного сервитута					
Обозначение характерных точек границ	Координаты, м		Метод определения координат характерной точки	Средняя квадратическая погрешность положения характерной точки (Mt), м	Описание обозначения точки на местности (при наличии)
	X	Y			
4086	640956.99	2284307.89	Картометрический метод	0.5	-
4087	640951.63	2284294.39	Картометрический метод	0.5	-
4088	640911.23	2284284.18	Картометрический метод	0.5	-
4089	640896.11	2284282.21	Картометрический метод	0.5	-
4090	640886.49	2284288.45	Картометрический метод	0.5	-
4091	640905.20	2284343.34	Картометрический метод	0.5	-
4092	640905.00	2284345.40	Картометрический метод	0.5	-
4093	640904.09	2284346.32	Картометрический метод	0.5	-
4094	640902.84	2284346.65	Картометрический метод	0.5	-
4095	640901.59	2284346.32	Картометрический метод	0.5	-
4096	640900.67	2284345.40	Картометрический метод	0.5	-
4097	640881.37	2284288.90	Картометрический метод	0.5	-
4098	640871.04	2284280.53	Картометрический метод	0.5	-
4099	640870.16	2284279.10	Картометрический метод	0.5	-
4100	640866.35	2284260.73	Картометрический метод	0.5	-
4101	640866.63	2284258.98	Картометрический метод	0.5	-
4102	640867.55	2284258.06	Картометрический метод	0.5	-
4103	640868.80	2284257.73	Картометрический метод	0.5	-
4104	640870.05	2284258.06	Картометрический метод	0.5	-
4105	640870.97	2284258.98	Картометрический метод	0.5	-
4106	640874.88	2284277.21	Картометрический метод	0.5	-
4107	640883.66	2284284.33	Картометрический метод	0.5	-
4108	640894.16	2284277.52	Картометрический метод	0.5	-
4109	640895.53	2284277.12	Картометрический метод	0.5	-
4110	640912.02	2284279.24	Картометрический метод	0.5	-
4111	640954.11	2284289.86	Картометрический	0.5	-

Сведения о местоположении границ публичного сервитута					
1. Система координат МСК-38, зона 2					
2. Сведения о характерных точках границ публичного сервитута					
Обозначение характерных точек границ	Координаты, м		Метод определения координат характерной точки	Средняя квадратическая погрешность положения характерной точки (Mt), м	Описание обозначения точки на местности (при наличии)
	X	Y			
			метод		
4112	640955.67	2284291.04	Картометрический метод	0.5	-
4113	640961.06	2284304.94	Картометрический метод	0.5	-
4114	640978.08	2284324.62	Картометрический метод	0.5	-
4115	640979.96	2284325.08	Картометрический метод	0.5	-
4116	640985.64	2284314.25	Картометрический метод	0.5	-
4117	640986.59	2284313.26	Картометрический метод	0.5	-
4118	641083.04	2284286.56	Картометрический метод	0.5	-
4119	641067.29	2284220.91	Картометрический метод	0.5	-
4120	641058.81	2284209.31	Картометрический метод	0.5	-
4121	640927.10	2284245.78	Картометрический метод	0.5	-
4122	640907.70	2284251.78	Картометрический метод	0.5	-
4123	640906.50	2284251.77	Картометрический метод	0.5	-
4124	640893.93	2284248.52	Картометрический метод	0.5	-
4125	640892.39	2284247.35	Картометрический метод	0.5	-
4126	640892.06	2284246.10	Картометрический метод	0.5	-
4127	640892.39	2284244.85	Картометрический метод	0.5	-
4128	640893.31	2284243.93	Картометрический метод	0.5	-
4129	640894.56	2284243.60	Картометрический метод	0.5	-
4130	640906.18	2284246.53	Картометрический метод	0.5	-
4131	640913.51	2284237.44	Картометрический метод	0.5	-
4132	640915.45	2284236.51	Картометрический метод	0.5	-
4133	640916.70	2284236.84	Картометрический метод	0.5	-
4134	640917.62	2284237.76	Картометрический метод	0.5	-
4135	640917.95	2284239.01	Картометрический метод	0.5	-
4136	640917.62	2284240.26	Картометрический метод	0.5	-

Сведения о местоположении границ публичного сервитута					
1. Система координат МСК-38, зона 2					
2. Сведения о характерных точках границ публичного сервитута					
Обозначение характерных точек границ	Координаты, м		Метод определения координат характерной точки	Средняя квадратическая погрешность положения характерной точки (Mt), м	Описание обозначения точки на местности (при наличии)
	X	Y			
4137	640914.20	2284244.54	Картометрический метод	0.5	-
4138	640925.66	2284241.00	Картометрический метод	0.5	-
4139	640945.77	2284235.43	Картометрический метод	0.5	-
4140	640950.16	2284225.07	Картометрический метод	0.5	-
4141	640951.22	2284223.88	Картометрический метод	0.5	-
4142	640952.47	2284223.55	Картометрический метод	0.5	-
4143	640953.72	2284223.88	Картометрический метод	0.5	-
4144	640954.63	2284224.80	Картометрический метод	0.5	-
4145	640954.97	2284226.05	Картометрический метод	0.5	-
4146	640951.92	2284233.72	Картометрический метод	0.5	-
4147	641008.10	2284218.16	Картометрический метод	0.5	-
4148	641004.89	2284212.10	Картометрический метод	0.5	-
4149	641004.61	2284210.94	Картометрический метод	0.5	-
4150	641004.94	2284209.69	Картометрический метод	0.5	-
4151	641005.86	2284208.77	Картометрический метод	0.5	-
4152	641007.11	2284208.44	Картометрический метод	0.5	-
4153	641008.36	2284208.77	Картометрический метод	0.5	-
4154	641009.27	2284209.69	Картометрический метод	0.5	-
4155	641013.03	2284216.80	Картометрический метод	0.5	-
4156	641054.74	2284205.25	Картометрический метод	0.5	-
4157	641050.50	2284201.45	Картометрический метод	0.5	-
4158	641049.67	2284199.59	Картометрический метод	0.5	-
4159	641050.00	2284198.34	Картометрический метод	0.5	-
4160	641050.92	2284197.42	Картометрический метод	0.5	-
4161	641052.17	2284197.09	Картометрический метод	0.5	-
4162	641053.42	2284197.42	Картометрический	0.5	-

Сведения о местоположении границ публичного сервитута					
1. Система координат МСК-38, зона 2					
2. Сведения о характерных точках границ публичного сервитута					
Обозначение характерных точек границ	Координаты, м		Метод определения координат характерной точки	Средняя квадратическая погрешность положения характерной точки (Mt), м	Описание обозначения точки на местности (при наличии)
	X	Y			
			метод		
4163	641061.48	2284204.57	Картометрический метод	0.5	-
4164	641071.62	2284218.36	Картометрический метод	0.5	-
4165	641088.46	2284287.74	Картометрический метод	0.5	-
4166	641088.20	2284289.58	Картометрический метод	0.5	-
4167	641087.28	2284290.49	Картометрический метод	0.5	-
4168	640989.54	2284317.56	Картометрический метод	0.5	-
4169	640985.19	2284325.65	Картометрический метод	0.5	-
4170	641255.04	2284255.81	Картометрический метод	0.5	-
4171	641249.29	2284245.91	Картометрический метод	0.5	-
4172	641116.93	2284281.34	Картометрический метод	0.5	-
4173	641115.03	2284281.09	Картометрический метод	0.5	-
4174	641114.11	2284280.17	Картометрический метод	0.5	-
4175	641113.78	2284278.92	Картометрический метод	0.5	-
4176	641114.11	2284277.67	Картометрический метод	0.5	-
4177	641115.03	2284276.76	Картометрический метод	0.5	-
4178	641299.09	2284227.40	Картометрический метод	0.5	-
4179	641299.01	2284206.77	Картометрический метод	0.5	-
4180	641293.08	2284167.11	Картометрический метод	0.5	-
4181	641288.98	2284151.15	Картометрический метод	0.5	-
4182	641279.56	2284153.46	Картометрический метод	0.5	-
4183	641082.13	2284203.86	Картометрический метод	0.5	-
4184	641079.23	2284204.61	Картометрический метод	0.5	-
4185	641077.36	2284204.36	Картометрический метод	0.5	-
4186	641055.18	2284184.34	Картометрический метод	0.5	-
4187	641054.48	2284183.27	Картометрический метод	0.5	-

Сведения о местоположении границ публичного сервитута					
1. Система координат МСК-38, зона 2					
2. Сведения о характерных точках границ публичного сервитута					
Обозначение характерных точек границ	Координаты, м		Метод определения координат характерной точки	Средняя квадратическая погрешность положения характерной точки (Mt), м	Описание обозначения точки на местности (при наличии)
	X	Y			
4188	641024.51	2284091.60	Картометрический метод	0.5	-
4189	640996.73	2283992.30	Картометрический метод	0.5	-
4190	640785.56	2284050.24	Картометрический метод	0.5	-
4191	640808.56	2284151.43	Картометрический метод	0.5	-
4192	640812.54	2284153.85	Картометрический метод	0.5	-
4193	641002.21	2284104.43	Картометрический метод	0.5	-
4194	641004.10	2284104.68	Картометрический метод	0.5	-
4195	641005.01	2284105.60	Картометрический метод	0.5	-
4196	641005.35	2284106.85	Картометрический метод	0.5	-
4197	641002.94	2284122.24	Картометрический метод	0.5	-
4198	641001.73	2284124.01	Картометрический метод	0.5	-
4199	641000.48	2284124.35	Картометрический метод	0.5	-
4200	640999.23	2284124.01	Картометрический метод	0.5	-
4201	640998.31	2284123.10	Картометрический метод	0.5	-
4202	640997.98	2284121.85	Картометрический метод	0.5	-
4203	640999.78	2284110.23	Картометрический метод	0.5	-
4204	640957.39	2284121.28	Картометрический метод	0.5	-
4205	640960.20	2284132.45	Картометрический метод	0.5	-
4206	640959.94	2284134.31	Картометрический метод	0.5	-
4207	640959.03	2284135.23	Картометрический метод	0.5	-
4208	640957.78	2284135.56	Картометрический метод	0.5	-
4209	640956.53	2284135.23	Картометрический метод	0.5	-
4210	640955.61	2284134.31	Картометрический метод	0.5	-
4211	640952.55	2284122.54	Картометрический метод	0.5	-
4212	640908.97	2284133.89	Картометрический метод	0.5	-
4213	640911.31	2284145.35	Картометрический	0.5	-

Сведения о местоположении границ публичного сервитута					
1. Система координат МСК-38, зона 2					
2. Сведения о характерных точках границ публичного сервитута					
Обозначение характерных точек границ	Координаты, м		Метод определения координат характерной точки	Средняя квадратическая погрешность положения характерной точки (Mt), м	Описание обозначения точки на местности (при наличии)
	X	Y			
			метод		
4214	640911.03	2284147.10	Картометрический метод	0.5	-
4215	640910.11	2284148.02	Картометрический метод	0.5	-
4216	640908.86	2284148.35	Картометрический метод	0.5	-
4217	640907.61	2284148.02	Картометрический метод	0.5	-
4218	640906.69	2284147.10	Картометрический метод	0.5	-
4219	640904.12	2284135.15	Картометрический метод	0.5	-
4220	640884.53	2284140.26	Картометрический метод	0.5	-
4221	640885.59	2284152.57	Картометрический метод	0.5	-
4222	640885.27	2284154.04	Картометрический метод	0.5	-
4223	640884.35	2284154.95	Картометрический метод	0.5	-
4224	640883.10	2284155.29	Картометрический метод	0.5	-
4225	640881.85	2284154.95	Картометрический метод	0.5	-
4226	640880.93	2284154.04	Картометрический метод	0.5	-
4227	640880.61	2284153.00	Картометрический метод	0.5	-
4228	640879.62	2284141.54	Картометрический метод	0.5	-
4229	640860.19	2284146.60	Картометрический метод	0.5	-
4230	640860.43	2284159.02	Картометрический метод	0.5	-
4231	640860.10	2284160.32	Картометрический метод	0.5	-
4232	640859.19	2284161.23	Картометрический метод	0.5	-
4233	640857.94	2284161.57	Картометрический метод	0.5	-
4234	640856.69	2284161.23	Картометрический метод	0.5	-
4235	640855.77	2284160.32	Картометрический метод	0.5	-
4236	640855.44	2284159.11	Картометрический метод	0.5	-
4237	640855.21	2284147.90	Картометрический метод	0.5	-
4238	640812.77	2284158.95	Картометрический метод	0.5	-

Сведения о местоположении границ публичного сервитута					
1. Система координат МСК-38, зона 2					
2. Сведения о характерных точках границ публичного сервитута					
Обозначение характерных точек границ	Координаты, м		Метод определения координат характерной точки	Средняя квадратическая погрешность положения характерной точки (Mt), м	Описание обозначения точки на местности (при наличии)
	X	Y			
4239	640810.89	2284158.70	Картометрический метод	0.5	-
4240	640805.06	2284155.14	Картометрический метод	0.5	-
4241	640804.19	2284154.26	Картометрический метод	0.5	-
4242	640780.74	2284051.56	Картометрический метод	0.5	-
4243	640775.49	2284053.00	Картометрический метод	0.5	-
4244	640777.60	2284055.43	Картометрический метод	0.5	-
4245	640778.16	2284056.55	Картометрический метод	0.5	-
4246	640799.45	2284158.44	Картометрический метод	0.5	-
4247	640799.17	2284160.21	Картометрический метод	0.5	-
4248	640798.26	2284161.12	Картометрический метод	0.5	-
4249	640752.55	2284173.99	Картометрический метод	0.5	-
4250	640754.10	2284186.75	Картометрический метод	0.5	-
4251	640753.79	2284188.31	Картометрический метод	0.5	-
4252	640752.87	2284189.22	Картометрический метод	0.5	-
4253	640751.62	2284189.56	Картометрический метод	0.5	-
4254	640750.37	2284189.22	Картометрический метод	0.5	-
4255	640749.45	2284188.31	Картометрический метод	0.5	-
4256	640747.68	2284175.35	Картометрический метод	0.5	-
4257	640705.19	2284187.24	Картометрический метод	0.5	-
4258	640709.44	2284196.89	Картометрический метод	0.5	-
4259	640709.65	2284197.90	Картометрический метод	0.5	-
4260	640709.32	2284199.15	Картометрический метод	0.5	-
4261	640708.40	2284200.06	Картометрический метод	0.5	-
4262	640707.15	2284200.40	Картометрический метод	0.5	-
4263	640705.90	2284200.06	Картометрический метод	0.5	-
4264	640704.98	2284199.15	Картометрический	0.5	-

Сведения о местоположении границ публичного сервитута					
1. Система координат МСК-38, зона 2					
2. Сведения о характерных точках границ публичного сервитута					
Обозначение характерных точек границ	Координаты, м		Метод определения координат характерной точки	Средняя квадратическая погрешность положения характерной точки (Mt), м	Описание обозначения точки на местности (при наличии)
	X	Y			
			метод		
4265	640700.33	2284188.60	Картометрический метод	0.5	-
4266	640678.51	2284194.71	Картометрический метод	0.5	-
4267	640676.59	2284194.47	Картометрический метод	0.5	-
4268	640675.67	2284193.55	Картометрический метод	0.5	-
4269	640675.34	2284192.30	Картометрический метод	0.5	-
4270	640675.67	2284191.05	Картометрический метод	0.5	-
4271	640676.59	2284190.13	Картометрический метод	0.5	-
4272	640794.08	2284157.18	Картометрический метод	0.5	-
4273	640773.40	2284058.21	Картометрический метод	0.5	-
4274	640770.14	2284054.47	Картометрический метод	0.5	-
4275	640639.26	2284090.38	Картометрический метод	0.5	-
4276	640454.76	2284140.10	Картометрический метод	0.5	-
4277	640451.93	2284146.58	Картометрический метод	0.5	-
4278	640476.33	2284236.12	Картометрический метод	0.5	-
4279	640488.57	2284237.44	Картометрический метод	0.5	-
4280	640658.01	2284194.88	Картометрический метод	0.5	-
4281	640659.87	2284195.14	Картометрический метод	0.5	-
4282	640660.78	2284196.06	Картометрический метод	0.5	-
4283	640661.12	2284197.31	Картометрический метод	0.5	-
4284	640657.55	2284212.68	Картометрический метод	0.5	-
4285	640656.37	2284214.27	Картометрический метод	0.5	-
4286	640655.12	2284214.61	Картометрический метод	0.5	-
4287	640653.87	2284214.27	Картометрический метод	0.5	-
4288	640652.95	2284213.36	Картометрический метод	0.5	-
4289	640652.62	2284212.11	Картометрический метод	0.5	-

Сведения о местоположении границ публичного сервитута					
1. Система координат МСК-38, зона 2					
2. Сведения о характерных точках границ публичного сервитута					
Обозначение характерных точек границ	Координаты, м		Метод определения координат характерной точки	Средняя квадратическая погрешность положения характерной точки (Mt), м	Описание обозначения точки на местности (при наличии)
	X	Y			
4290	640655.24	2284200.73	Картометрический метод	0.5	-
4291	640540.75	2284229.49	Картометрический метод	0.5	-
4292	640544.33	2284237.44	Картометрический метод	0.5	-
4293	640544.56	2284238.47	Картометрический метод	0.5	-
4294	640544.22	2284239.72	Картометрический метод	0.5	-
4295	640543.31	2284240.63	Картометрический метод	0.5	-
4296	640542.06	2284240.97	Картометрический метод	0.5	-
4297	640540.81	2284240.63	Картометрический метод	0.5	-
4298	640539.89	2284239.72	Картометрический метод	0.5	-
4299	640535.82	2284230.72	Картометрический метод	0.5	-
4300	640515.92	2284235.72	Картометрический метод	0.5	-
4301	640517.64	2284244.16	Картометрический метод	0.5	-
4302	640517.36	2284245.90	Картометрический метод	0.5	-
4303	640516.44	2284246.82	Картометрический метод	0.5	-
4304	640515.19	2284247.15	Картометрический метод	0.5	-
4305	640513.94	2284246.82	Картометрический метод	0.5	-
4306	640513.03	2284245.90	Картометрический метод	0.5	-
4307	640511.07	2284236.94	Картометрический метод	0.5	-
4308	640489.35	2284242.39	Картометрический метод	0.5	-
4309	640474.10	2284240.91	Картометрический метод	0.5	-
4310	640473.12	2284240.59	Картометрический метод	0.5	-
4311	640472.20	2284239.67	Картометрический метод	0.5	-
4312	640447.14	2284148.02	Картометрический метод	0.5	-
4313	640440.84	2284154.91	Картометрический метод	0.5	-
4314	640442.28	2284160.45	Картометрический метод	0.5	-
4315	640464.66	2284241.53	Картометрический	0.5	-

Сведения о местоположении границ публичного сервитута					
1. Система координат МСК-38, зона 2					
2. Сведения о характерных точках границ публичного сервитута					
Обозначение характерных точек границ	Координаты, м		Метод определения координат характерной точки	Средняя квадратическая погрешность положения характерной точки (Mt), м	Описание обозначения точки на местности (при наличии)
	X	Y			
			метод		
4316	640490.00	2284334.42	Картометрический метод	0.5	-
4317	640495.73	2284332.89	Картометрический метод	0.5	-
4318	640496.55	2284335.96	Картометрический метод	0.5	-
4319	640526.55	2284348.49	Картометрический метод	0.5	-
4320	640573.35	2284337.25	Картометрический метод	0.5	-
4321	640567.30	2284331.08	Картометрический метод	0.5	-
4322	640566.59	2284329.33	Картометрический метод	0.5	-
4323	640566.92	2284328.08	Картометрический метод	0.5	-
4324	640567.84	2284327.16	Картометрический метод	0.5	-
4325	640569.09	2284326.83	Картометрический метод	0.5	-
4326	640570.34	2284327.16	Картометрический метод	0.5	-
4327	640579.02	2284335.89	Картометрический метод	0.5	-
4328	640602.83	2284330.18	Картометрический метод	0.5	-
4329	640604.63	2284318.67	Картометрический метод	0.5	-
4330	640605.85	2284316.89	Картометрический метод	0.5	-
4331	640607.10	2284316.56	Картометрический метод	0.5	-
4332	640608.35	2284316.89	Картометрический метод	0.5	-
4333	640609.27	2284317.81	Картометрический метод	0.5	-
4334	640609.60	2284319.06	Картометрический метод	0.5	-
4335	640608.09	2284328.92	Картометрический метод	0.5	-
4336	640656.17	2284317.38	Картометрический метод	0.5	-
4337	640650.36	2284308.51	Картометрический метод	0.5	-
4338	640649.95	2284307.14	Картометрический метод	0.5	-
4339	640650.29	2284305.89	Картометрический метод	0.5	-
4340	640651.20	2284304.97	Картометрический метод	0.5	-

Сведения о местоположении границ публичного сервитута					
1. Система координат МСК-38, зона 2					
2. Сведения о характерных точках границ публичного сервитута					
Обозначение характерных точек границ	Координаты, м		Метод определения координат характерной точки	Средняя квадратическая погрешность положения характерной точки (Mt), м	Описание обозначения точки на местности (при наличии)
	X	Y			
4341	640652.45	2284304.64	Картометрический метод	0.5	-
4342	640653.70	2284304.97	Картометрический метод	0.5	-
4343	640654.55	2284305.77	Картометрический метод	0.5	-
4344	640661.34	2284316.14	Картометрический метод	0.5	-
4345	640685.34	2284310.38	Картометрический метод	0.5	-
4346	640678.79	2284301.33	Картометрический метод	0.5	-
4347	640678.32	2284299.87	Картометрический метод	0.5	-
4348	640678.65	2284298.62	Картометрический метод	0.5	-
4349	640679.57	2284297.70	Картометрический метод	0.5	-
4350	640680.82	2284297.37	Картометрический метод	0.5	-
4351	640682.07	2284297.70	Картометрический метод	0.5	-
4352	640682.85	2284298.40	Картометрический метод	0.5	-
4353	640690.60	2284309.12	Картометрический метод	0.5	-
4354	640716.94	2284302.80	Картометрический метод	0.5	-
4355	640716.61	2284291.83	Картометрический метод	0.5	-
4356	640716.94	2284290.50	Картометрический метод	0.5	-
4357	640717.86	2284289.58	Картометрический метод	0.5	-
4358	640719.11	2284289.25	Картометрический метод	0.5	-
4359	640720.36	2284289.58	Картометрический метод	0.5	-
4360	640721.27	2284290.50	Картометрический метод	0.5	-
4361	640721.60	2284291.67	Картометрический метод	0.5	-
4362	640721.91	2284301.61	Картометрический метод	0.5	-
4363	640772.07	2284289.57	Картометрический метод	0.5	-
4364	640764.63	2284283.39	Картометрический метод	0.5	-
4365	640763.73	2284281.47	Картометрический метод	0.5	-
4366	640764.06	2284280.22	Картометрический	0.5	-

Сведения о местоположении границ публичного сервитута					
1. Система координат МСК-38, зона 2					
2. Сведения о характерных точках границ публичного сервитута					
Обозначение характерных точек границ	Координаты, м		Метод определения координат характерной точки	Средняя квадратическая погрешность положения характерной точки (Mt), м	Описание обозначения точки на местности (при наличии)
	X	Y			
			метод		
4367	640764.98	2284279.30	Картометрический метод	0.5	-
4368	640766.23	2284278.97	Картометрический метод	0.5	-
4369	640767.48	2284279.30	Картометрический метод	0.5	-
4370	640778.14	2284288.12	Картометрический метод	0.5	-
4371	640801.82	2284282.43	Картометрический метод	0.5	-
4372	640802.10	2284268.82	Картометрический метод	0.5	-
4373	640802.43	2284267.63	Картометрический метод	0.5	-
4374	640803.35	2284266.71	Картометрический метод	0.5	-
4375	640804.60	2284266.38	Картометрический метод	0.5	-
4376	640805.85	2284266.71	Картометрический метод	0.5	-
4377	640806.76	2284267.63	Картометрический метод	0.5	-
4378	640807.10	2284268.88	Картометрический метод	0.5	-
4379	640806.85	2284281.23	Картометрический метод	0.5	-
4380	640831.39	2284275.34	Картометрический метод	0.5	-
4381	640830.00	2284264.57	Картометрический метод	0.5	-
4382	640830.31	2284263.00	Картометрический метод	0.5	-
4383	640831.23	2284262.08	Картометрический метод	0.5	-
4384	640832.48	2284261.75	Картометрический метод	0.5	-
4385	640833.73	2284262.08	Картометрический метод	0.5	-
4386	640834.65	2284263.00	Картометрический метод	0.5	-
4387	640836.60	2284276.72	Картометрический метод	0.5	-
4388	640836.41	2284278.48	Картометрический метод	0.5	-
4389	640835.49	2284279.39	Картометрический метод	0.5	-
4390	640804.86	2284286.85	Картометрический метод	0.5	-
4391	640778.09	2284293.27	Картометрический метод	0.5	-

Сведения о местоположении границ публичного сервитута					
1. Система координат МСК-38, зона 2					
2. Сведения о характерных точках границ публичного сервитута					
Обозначение характерных точек границ	Координаты, м		Метод определения координат характерной точки	Средняя квадратическая погрешность положения характерной точки (Mt), м	Описание обозначения точки на местности (при наличии)
	X	Y			
4392	640720.28	2284307.14	Картометрический метод	0.5	-
4393	640690.13	2284314.38	Картометрический метод	0.5	-
4394	640660.79	2284321.42	Картометрический метод	0.5	-
4395	640605.63	2284334.65	Картометрический метод	0.5	-
4396	640579.87	2284340.83	Картометрический метод	0.5	-
4397	640578.43	2284341.36	Картометрический метод	0.5	-
4398	640528.89	2284353.07	Картометрический метод	0.5	-
4399	640528.73	2284373.60	Картометрический метод	0.5	-
4400	640541.85	2284396.79	Картометрический метод	0.5	-
4401	640597.54	2284376.34	Картометрический метод	0.5	-
4402	640599.66	2284376.52	Картометрический метод	0.5	-
4403	640600.50	2284377.33	Картометрический метод	0.5	-
4404	640628.31	2284420.37	Картометрический метод	0.5	-
4405	640674.63	2284492.07	Картометрический метод	0.5	-
4406	640675.03	2284493.42	Картометрический метод	0.5	-
4407	640674.70	2284494.67	Картометрический метод	0.5	-
4408	640673.78	2284495.59	Картометрический метод	0.5	-
728	640672.53	2284495.92	Картометрический метод	0.5	-
					-
4409	640805.98	2283050.00	Картометрический метод	0.5	-
4410	640798.97	2283034.57	Картометрический метод	0.5	-
4411	640781.42	2282965.01	Картометрический метод	0.5	-
4412	640781.32	2282951.64	Картометрический метод	0.5	-
4413	640806.11	2282946.54	Картометрический метод	0.5	-
4414	640815.68	2282960.33	Картометрический метод	0.5	-
4415	640816.48	2282961.07	Картометрический метод	0.5	-

Сведения о местоположении границ публичного сервитута					
1. Система координат МСК-38, зона 2					
2. Сведения о характерных точках границ публичного сервитута					
Обозначение характерных точек границ	Координаты, м		Метод определения координат характерной точки	Средняя квадратическая погрешность положения характерной точки (Mt), м	Описание обозначения точки на местности (при наличии)
	X	Y			
4416	640817.73	2282961.40	Картометрический метод	0.5	-
4417	640818.98	2282961.07	Картометрический метод	0.5	-
4418	640819.90	2282960.15	Картометрический метод	0.5	-
4419	640820.23	2282958.90	Картометрический метод	0.5	-
4420	640819.90	2282957.65	Картометрический метод	0.5	-
4421	640811.43	2282945.45	Картометрический метод	0.5	-
4422	640861.42	2282935.17	Картометрический метод	0.5	-
4423	640862.37	2282934.68	Картометрический метод	0.5	-
4424	640882.56	2282930.30	Картометрический метод	0.5	-
4425	640882.39	2282941.33	Картометрический метод	0.5	-
4426	640882.72	2282942.63	Картометрический метод	0.5	-
4427	640883.64	2282943.54	Картометрический метод	0.5	-
4428	640884.89	2282943.88	Картометрический метод	0.5	-
4429	640886.14	2282943.54	Картометрический метод	0.5	-
4430	640887.05	2282942.63	Картометрический метод	0.5	-
4431	640887.38	2282941.42	Картометрический метод	0.5	-
4432	640887.58	2282929.22	Картометрический метод	0.5	-
4433	640928.95	2282920.25	Картометрический метод	0.5	-
4434	640933.31	2282932.32	Картометрический метод	0.5	-
4435	640934.41	2282933.64	Картометрический метод	0.5	-
4436	640935.66	2282933.98	Картометрический метод	0.5	-
4437	640936.91	2282933.64	Картометрический метод	0.5	-
4438	640937.83	2282932.73	Картометрический метод	0.5	-
4439	640938.16	2282931.48	Картометрический метод	0.5	-
4440	640932.91	2282916.50	Картометрический метод	0.5	-
4441	640931.81	2282915.17	Картометрический	0.5	-

Сведения о местоположении границ публичного сервитута					
1. Система координат МСК-38, зона 2					
2. Сведения о характерных точках границ публичного сервитута					
Обозначение характерных точек границ	Координаты, м		Метод определения координат характерной точки	Средняя квадратическая погрешность положения характерной точки (Mt), м	Описание обозначения точки на местности (при наличии)
	X	Y			
			метод		
4442	640930.56	2282914.84	Картометрический метод	0.5	-
4443	640860.90	2282929.89	Картометрический метод	0.5	-
4444	640849.28	2282881.01	Картометрический метод	0.5	-
4445	640850.64	2282881.42	Картометрический метод	0.5	-
4446	640853.93	2282880.83	Картометрический метод	0.5	-
4447	640864.93	2282878.13	Картометрический метод	0.5	-
4448	640867.72	2282877.81	Картометрический метод	0.5	-
4449	640869.77	2282878.99	Картометрический метод	0.5	-
4450	640870.26	2282882.60	Картометрический метод	0.5	-
4451	640871.49	2282884.44	Картометрический метод	0.5	-
4452	640872.74	2282884.77	Картометрический метод	0.5	-
4453	640873.99	2282884.44	Картометрический метод	0.5	-
4454	640874.90	2282883.52	Картометрический метод	0.5	-
4455	640875.24	2282882.27	Картометрический метод	0.5	-
4456	640874.56	2282877.10	Картометрический метод	0.5	-
4457	640873.34	2282875.27	Картометрический метод	0.5	-
4458	640869.49	2282873.07	Картометрический метод	0.5	-
4459	640868.25	2282872.74	Картометрический метод	0.5	-
4460	640864.20	2282873.18	Картометрический метод	0.5	-
4461	640852.93	2282875.93	Картометрический метод	0.5	-
4462	640851.15	2282876.27	Картометрический метод	0.5	-
4463	640849.47	2282871.36	Картометрический метод	0.5	-
4464	640847.15	2282847.71	Картометрический метод	0.5	-
4465	640848.73	2282846.62	Картометрический метод	0.5	-
4466	640849.06	2282845.37	Картометрический метод	0.5	-

Сведения о местоположении границ публичного сервитута					
1. Система координат МСК-38, зона 2					
2. Сведения о характерных точках границ публичного сервитута					
Обозначение характерных точек границ	Координаты, м		Метод определения координат характерной точки	Средняя квадратическая погрешность положения характерной точки (Mt), м	Описание обозначения точки на местности (при наличии)
	X	Y			
4467	640848.26	2282840.91	Картометрический метод	0.5	-
4468	640853.15	2282837.14	Картометрический метод	0.5	-
4469	640865.10	2282832.64	Картометрический метод	0.5	-
4470	640875.39	2282829.74	Картометрический метод	0.5	-
4471	640886.23	2282825.10	Картометрический метод	0.5	-
4472	640887.33	2282824.18	Картометрический метод	0.5	-
4473	640893.02	2282815.58	Картометрический метод	0.5	-
4474	640906.29	2282798.09	Картометрический метод	0.5	-
4475	640906.80	2282796.58	Картометрический метод	0.5	-
4476	640907.18	2282798.39	Картометрический метод	0.5	-
4477	640907.49	2282799.96	Картометрический метод	0.5	-
4478	640908.41	2282800.87	Картометрический метод	0.5	-
4479	640975.75	2282810.97	Картометрический метод	0.5	-
4480	640995.31	2282892.94	Картометрический метод	0.5	-
4481	641004.61	2282931.94	Картометрический метод	0.5	-
4482	641005.80	2282933.52	Картометрический метод	0.5	-
4483	641007.05	2282933.86	Картометрический метод	0.5	-
4484	641008.30	2282933.52	Картометрический метод	0.5	-
4485	641009.21	2282932.61	Картометрический метод	0.5	-
4486	641009.55	2282931.36	Картометрический метод	0.5	-
4487	641009.28	2282929.95	Картометрический метод	0.5	-
4488	641010.47	2282931.47	Картометрический метод	0.5	-
4489	641022.70	2282980.97	Картометрический метод	0.5	-
4490	641018.44	2283000.04	Картометрический метод	0.5	-
4491	640992.28	2283006.10	Картометрический метод	0.5	-
4492	640989.98	2283006.65	Картометрический	0.5	-

Сведения о местоположении границ публичного сервитута					
1. Система координат МСК-38, зона 2					
2. Сведения о характерных точках границ публичного сервитута					
Обозначение характерных точек границ	Координаты, м		Метод определения координат характерной точки	Средняя квадратическая погрешность положения характерной точки (Mt), м	Описание обозначения точки на местности (при наличии)
	X	Y			
			метод		
4493	640966.64	2283012.16	Картометрический метод	0.5	-
4494	640959.81	2282996.14	Картометрический метод	0.5	-
4495	640958.76	2282994.95	Картометрический метод	0.5	-
4496	640957.51	2282994.62	Картометрический метод	0.5	-
4497	640956.26	2282994.95	Картометрический метод	0.5	-
4498	640955.34	2282995.87	Картометрический метод	0.5	-
4499	640955.01	2282997.12	Картометрический метод	0.5	-
4500	640955.21	2282998.10	Картометрический метод	0.5	-
4501	640961.70	2283013.32	Картометрический метод	0.5	-
4502	640938.75	2283018.74	Картометрический метод	0.5	-
4503	640935.27	2283002.93	Картометрический метод	0.5	-
4504	640934.07	2283001.30	Картометрический метод	0.5	-
4505	640932.82	2283000.97	Картометрический метод	0.5	-
4506	640931.57	2283001.30	Картометрический метод	0.5	-
4507	640930.66	2283002.22	Картометрический метод	0.5	-
4508	640930.32	2283003.47	Картометрический метод	0.5	-
4509	640933.88	2283019.88	Картометрический метод	0.5	-
4510	640913.09	2283024.79	Картометрический метод	0.5	-
4511	640911.97	2283009.79	Картометрический метод	0.5	-
4512	640911.65	2283008.73	Картометрический метод	0.5	-
4513	640910.73	2283007.81	Картометрический метод	0.5	-
4514	640909.48	2283007.48	Картометрический метод	0.5	-
4515	640908.23	2283007.81	Картометрический метод	0.5	-
4516	640907.31	2283008.73	Картометрический метод	0.5	-
4517	640906.98	2283009.98	Картометрический метод	0.5	-

Сведения о местоположении границ публичного сервитута					
1. Система координат МСК-38, зона 2					
2. Сведения о характерных точках границ публичного сервитута					
Обозначение характерных точек границ	Координаты, м		Метод определения координат характерной точки	Средняя квадратическая погрешность положения характерной точки (Mt), м	Описание обозначения точки на местности (при наличии)
	X	Y			
4518	640908.17	2283025.95	Картометрический метод	0.5	-
4519	640886.80	2283030.99	Картометрический метод	0.5	-
4520	640875.82	2283017.75	Картометрический метод	0.5	-
4521	640873.90	2283016.85	Картометрический метод	0.5	-
4522	640872.65	2283017.18	Картометрический метод	0.5	-
4523	640871.73	2283018.10	Картометрический метод	0.5	-
4524	640871.40	2283019.35	Картометрический метод	0.5	-
4525	640871.73	2283020.60	Картометрический метод	0.5	-
4526	640881.37	2283032.27	Картометрический метод	0.5	-
4527	640815.29	2283047.86	Картометрический метод	0.5	-
4528	640811.55	2283048.76	Картометрический метод	0.5	-
4409	640805.98	2283050.00	Картометрический метод	0.5	-
					-
4529	640763.82	2283060.00	Картометрический метод	0.5	-
4530	640761.13	2283050.84	Картометрический метод	0.5	-
4531	640784.09	2283045.48	Картометрический метод	0.5	-
4532	640785.69	2283044.30	Картометрический метод	0.5	-
4533	640789.73	2283034.60	Картометрический метод	0.5	-
4534	640789.86	2283033.10	Картометрический метод	0.5	-
4535	640776.77	2282974.16	Картометрический метод	0.5	-
4536	640778.01	2282971.94	Картометрический метод	0.5	-
4537	640794.18	2283036.03	Картометрический метод	0.5	-
4538	640800.99	2283051.10	Картометрический метод	0.5	-
4539	640783.36	2283055.01	Картометрический метод	0.5	-
4529	640763.82	2283060.00	Картометрический метод	0.5	-
					-
4540	640735.05	2283067.16	Картометрический	0.5	-

Сведения о местоположении границ публичного сервитута					
1. Система координат МСК-38, зона 2					
2. Сведения о характерных точках границ публичного сервитута					
Обозначение характерных точек границ	Координаты, м		Метод определения координат характерной точки	Средняя квадратическая погрешность положения характерной точки (Mt), м	Описание обозначения точки на местности (при наличии)
	X	Y			
			метод		
4541	640733.47	2283057.28	Картометрический метод	0.5	-
4542	640756.25	2283051.97	Картометрический метод	0.5	-
4543	640758.98	2283061.24	Картометрический метод	0.5	-
4544	640756.38	2283061.91	Картометрический метод	0.5	-
4540	640735.05	2283067.16	Картометрический метод	0.5	-
					-
4545	640706.52	2283074.19	Картометрический метод	0.5	-
4546	640706.70	2283063.52	Картометрический метод	0.5	-
4547	640728.59	2283058.42	Картометрический метод	0.5	-
4548	640730.18	2283068.36	Картометрический метод	0.5	-
4545	640706.52	2283074.19	Картометрический метод	0.5	-
					-
4549	640678.94	2283080.97	Картометрический метод	0.5	-
4550	640678.36	2283070.13	Картометрический метод	0.5	-
4551	640701.68	2283064.69	Картометрический метод	0.5	-
4552	640701.49	2283075.43	Картометрический метод	0.5	-
4549	640678.94	2283080.97	Картометрический метод	0.5	-
					-
4553	640650.00	2283088.09	Картометрический метод	0.5	-
4554	640651.04	2283076.49	Картометрический метод	0.5	-
4555	640673.41	2283071.28	Картометрический метод	0.5	-
4556	640674.00	2283082.18	Картометрический метод	0.5	-
4553	640650.00	2283088.09	Картометрический метод	0.5	-
					-
4557	640621.60	2283095.07	Картометрический метод	0.5	-
4558	640623.83	2283082.84	Картометрический метод	0.5	-
4559	640645.92	2283077.69	Картометрический метод	0.5	-

Сведения о местоположении границ публичного сервитута					
1. Система координат МСК-38, зона 2					
2. Сведения о характерных точках границ публичного сервитута					
Обозначение характерных точек границ	Координаты, м		Метод определения координат характерной точки	Средняя квадратическая погрешность положения характерной точки (Mt), м	Описание обозначения точки на местности (при наличии)
	X	Y			
4560	640644.86	2283089.35	Картометрический метод	0.5	-
4557	640621.60	2283095.07	Картометрический метод	0.5	-
					-
4561	640565.85	2283109.54	Картометрический метод	0.5	-
4562	640548.61	2283100.37	Картометрический метод	0.5	-
4563	640618.52	2283084.07	Картометрический метод	0.5	-
4564	640616.28	2283096.37	Картометрический метод	0.5	-
4565	640591.41	2283102.49	Картометрический метод	0.5	-
4561	640565.85	2283109.54	Картометрический метод	0.5	-
					-
4566	640846.04	2282836.31	Картометрический метод	0.5	-
4567	640845.79	2282833.84	Картометрический метод	0.5	-
4568	640846.64	2282831.25	Картометрический метод	0.5	-
4569	640849.90	2282827.70	Картометрический метод	0.5	-
4570	640852.63	2282826.03	Картометрический метод	0.5	-
4571	640885.13	2282818.44	Картометрический метод	0.5	-
4572	640883.57	2282820.80	Картометрический метод	0.5	-
4573	640873.88	2282824.97	Картометрический метод	0.5	-
4574	640863.64	2282827.86	Картометрический метод	0.5	-
4575	640851.04	2282832.59	Картометрический метод	0.5	-
4566	640846.04	2282836.31	Картометрический метод	0.5	-
					-
4576	640842.49	2282851.37	Картометрический метод	0.5	-
4577	640835.92	2282822.72	Картометрический метод	0.5	-
4578	640855.83	2282815.51	Картометрический метод	0.5	-
4579	640861.49	2282816.06	Картометрический метод	0.5	-
4580	640869.47	2282816.97	Картометрический метод	0.5	-

Сведения о местоположении границ публичного сервитута					
1. Система координат МСК-38, зона 2					
2. Сведения о характерных точках границ публичного сервитута					
Обозначение характерных точек границ	Координаты, м		Метод определения координат характерной точки	Средняя квадратическая погрешность положения характерной точки (Mt), м	Описание обозначения точки на местности (при наличии)
	X	Y			
4581	640851.11	2282821.26	Картометрический метод	0.5	-
4582	640847.00	2282823.61	Картометрический метод	0.5	-
4583	640842.59	2282828.26	Картометрический метод	0.5	-
4584	640842.05	2282829.19	Картометрический метод	0.5	-
4585	640840.88	2282832.80	Картометрический метод	0.5	-
4586	640840.77	2282833.81	Картометрический метод	0.5	-
4576	640842.49	2282851.37	Картометрический метод	0.5	-
					-
4587	640855.19	2282810.43	Картометрический метод	0.5	-
4588	640852.49	2282810.17	Картометрический метод	0.5	-
4589	640839.83	2282808.88	Картометрический метод	0.5	-
4590	640842.91	2282807.68	Картометрический метод	0.5	-
4591	640848.68	2282806.24	Картометрический метод	0.5	-
4592	640869.33	2282804.15	Картометрический метод	0.5	-
4593	640871.01	2282804.60	Картометрический метод	0.5	-
4587	640855.19	2282810.43	Картометрический метод	0.5	-
					-
4594	640870.97	2282812.10	Картометрический метод	0.5	-
4595	640866.62	2282811.61	Картометрический метод	0.5	-
4596	640895.50	2282801.16	Картометрический метод	0.5	-
4597	640891.47	2282805.49	Картометрический метод	0.5	-
4598	640889.36	2282807.99	Картометрический метод	0.5	-
4599	640880.61	2282811.74	Картометрический метод	0.5	-
4594	640870.97	2282812.10	Картометрический метод	0.5	-
					-
4600	641902.22	2282662.57	Картометрический метод	0.5	-
4601	641904.32	2282651.40	Картометрический метод	0.5	-

Сведения о местоположении границ публичного сервитута					
1. Система координат МСК-38, зона 2					
2. Сведения о характерных точках границ публичного сервитута					
Обозначение характерных точек границ	Координаты, м		Метод определения координат характерной точки	Средняя квадратическая погрешность положения характерной точки (Mt), м	Описание обозначения точки на местности (при наличии)
	X	Y			
4602	641936.79	2282649.31	Картометрический метод	0.5	-
4603	641924.22	2282662.25	Картометрический метод	0.5	-
4600	641902.22	2282662.57	Картометрический метод	0.5	-
					-
4604	641873.29	2282663.39	Картометрический метод	0.5	-
4605	641867.76	2282653.76	Картометрический метод	0.5	-
4606	641899.17	2282651.74	Картометрический метод	0.5	-
4607	641897.11	2282662.68	Картометрический метод	0.5	-
4604	641873.29	2282663.39	Картометрический метод	0.5	-
					-
4608	641794.41	2282664.29	Картометрический метод	0.5	-
4609	641788.33	2282658.87	Картометрический метод	0.5	-
4610	641862.20	2282654.12	Картометрический метод	0.5	-
4611	641867.57	2282663.47	Картометрический метод	0.5	-
4612	641841.92	2282663.72	Картометрический метод	0.5	-
4613	641814.61	2282663.94	Картометрический метод	0.5	-
4608	641794.41	2282664.29	Картометрический метод	0.5	-
					-
4614	641742.06	2282666.47	Картометрический метод	0.5	-
4615	641744.05	2282661.72	Картометрический метод	0.5	-
4616	641781.33	2282659.32	Картометрический метод	0.5	-
4617	641787.11	2282664.48	Картометрический метод	0.5	-
4618	641763.87	2282665.09	Картометрический метод	0.5	-
4614	641742.06	2282666.47	Картометрический метод	0.5	-
					-
4619	641716.85	2282668.39	Картометрический метод	0.5	-
4620	641717.51	2282663.43	Картометрический метод	0.5	-
4621	641738.48	2282662.08	Картометрический	0.5	-

Сведения о местоположении границ публичного сервитута					
1. Система координат МСК-38, зона 2					
2. Сведения о характерных точках границ публичного сервитута					
Обозначение характерных точек границ	Координаты, м		Метод определения координат характерной точки	Средняя квадратическая погрешность положения характерной точки (Mt), м	Описание обозначения точки на местности (при наличии)
	X	Y			
			метод		
4622	641736.48	2282666.85	Картометрический метод	0.5	-
4619	641716.85	2282668.39	Картометрический метод	0.5	-
					-
4623	641685.08	2282670.47	Картометрический метод	0.5	-
4624	641683.91	2282665.59	Картометрический метод	0.5	-
4625	641712.43	2282663.76	Картометрический метод	0.5	-
4626	641711.76	2282668.76	Картометрический метод	0.5	-
4623	641685.08	2282670.47	Картометрический метод	0.5	-
					-
4627	641946.45	2282662.24	Картометрический метод	0.5	-
4628	641946.20	2282646.68	Картометрический метод	0.5	-
4629	641966.04	2282584.97	Картометрический метод	0.5	-
4630	641967.81	2282583.39	Картометрический метод	0.5	-
4631	641970.64	2282597.41	Картометрический метод	0.5	-
4632	641957.45	2282652.76	Картометрический метод	0.5	-
4627	641946.45	2282662.24	Картометрический метод	0.5	-
					-
4633	642524.56	2282864.28	Картометрический метод	0.5	-
4634	642499.86	2282853.46	Картометрический метод	0.5	-
4635	642500.33	2282851.96	Картометрический метод	0.5	-
4636	642493.65	2282849.87	Картометрический метод	0.5	-
4637	642488.04	2282848.29	Картометрический метод	0.5	-
4638	642498.37	2282831.59	Картометрический метод	0.5	-
4639	642527.47	2282850.45	Картометрический метод	0.5	-
4633	642524.56	2282864.28	Картометрический метод	0.5	-
					-
4640	642554.00	2282877.18	Картометрический метод	0.5	-

Сведения о местоположении границ публичного сервитута					
1. Система координат МСК-38, зона 2					
2. Сведения о характерных точках границ публичного сервитута					
Обозначение характерных точек границ	Координаты, м		Метод определения координат характерной точки	Средняя квадратическая погрешность положения характерной точки (Mt), м	Описание обозначения точки на местности (при наличии)
	X	Y			
4641	642529.23	2282866.33	Картометрический метод	0.5	-
4642	642531.97	2282853.37	Картометрический метод	0.5	-
4643	642546.41	2282862.73	Картометрический метод	0.5	-
4644	642563.01	2282870.49	Картометрический метод	0.5	-
4640	642554.00	2282877.18	Картометрический метод	0.5	-
					-
4645	642582.56	2282889.69	Картометрический метод	0.5	-
4646	642559.28	2282879.49	Картометрический метод	0.5	-
4647	642568.29	2282872.80	Картометрический метод	0.5	-
4648	642591.39	2282881.61	Картометрический метод	0.5	-
4645	642582.56	2282889.69	Картометрический метод	0.5	-
					-
4649	642610.06	2282901.73	Картометрический метод	0.5	-
4650	642587.57	2282891.88	Картометрический метод	0.5	-
4651	642596.62	2282883.60	Картометрический метод	0.5	-
4652	642613.33	2282889.98	Картометрический метод	0.5	-
4649	642610.06	2282901.73	Картометрический метод	0.5	-
					-
4653	642688.57	2282931.37	Картометрический метод	0.5	-
4654	642661.95	2282924.46	Картометрический метод	0.5	-
4655	642614.69	2282903.76	Картометрический метод	0.5	-
4656	642618.02	2282891.76	Картометрический метод	0.5	-
4657	642690.24	2282919.30	Картометрический метод	0.5	-
4653	642688.57	2282931.37	Картометрический метод	0.5	-
					-
4658	642118.23	2282621.63	Картометрический метод	0.5	-
4659	642108.81	2282611.34	Картометрический метод	0.5	-
4660	642107.94	2282610.73	Картометрический	0.5	-

Сведения о местоположении границ публичного сервитута					
1. Система координат МСК-38, зона 2					
2. Сведения о характерных точках границ публичного сервитута					
Обозначение характерных точек границ	Координаты, м		Метод определения координат характерной точки	Средняя квадратическая погрешность положения характерной точки (Mt), м	Описание обозначения точки на местности (при наличии)
	X	Y			
			метод		
4661	641999.18	2282564.85	Картометрический метод	0.5	-
4662	642026.05	2282564.33	Картометрический метод	0.5	-
4663	642109.58	2282601.32	Картометрический метод	0.5	-
4658	642118.23	2282621.63	Картометрический метод	0.5	-
					-
4664	641153.16	2283468.09	Картометрический метод	0.5	-
4665	641141.84	2283465.77	Картометрический метод	0.5	-
4666	641151.86	2283457.67	Картометрический метод	0.5	-
4664	641153.16	2283468.09	Картометрический метод	0.5	-
					-
4667	641158.20	2283468.10	Картометрический метод	0.5	-
4668	641156.54	2283454.80	Картометрический метод	0.5	-
4669	641171.35	2283451.19	Картометрический метод	0.5	-
4670	641225.97	2283438.48	Картометрический метод	0.5	-
4671	641251.82	2283432.40	Картометрический метод	0.5	-
4672	641278.18	2283426.24	Картометрический метод	0.5	-
4673	641292.82	2283422.76	Картометрический метод	0.5	-
4674	641302.01	2283420.60	Картометрический метод	0.5	-
4675	641319.53	2283429.79	Картометрический метод	0.5	-
4676	641314.52	2283431.09	Картометрический метод	0.5	-
4677	641306.31	2283433.04	Картометрический метод	0.5	-
4678	641281.22	2283438.98	Картометрический метод	0.5	-
4679	641254.86	2283445.22	Картометрический метод	0.5	-
4667	641158.20	2283468.10	Картометрический метод	0.5	-
					-
4680	641398.45	2282744.63	Картометрический метод	0.5	-
4681	641393.30	2282723.63	Картометрический	0.5	-

Сведения о местоположении границ публичного сервитута					
1. Система координат МСК-38, зона 2					
2. Сведения о характерных точках границ публичного сервитута					
Обозначение характерных точек границ	Координаты, м		Метод определения координат характерной точки	Средняя квадратическая погрешность положения характерной точки (Mt), м	Описание обозначения точки на местности (при наличии)
	X	Y			
			метод		
4682	641399.40	2282721.99	Картометрический метод	0.5	-
4683	641402.61	2282738.25	Картометрический метод	0.5	-
4684	641403.49	2282742.99	Картометрический метод	0.5	-
4680	641398.45	2282744.63	Картометрический метод	0.5	-
					-
4685	641304.21	2282766.93	Картометрический метод	0.5	-
4686	641303.92	2282760.59	Картометрический метод	0.5	-
4687	641338.67	2282751.94	Картометрический метод	0.5	-
4688	641360.15	2282746.85	Картометрический метод	0.5	-
4689	641385.15	2282740.85	Картометрический метод	0.5	-
4690	641386.72	2282739.69	Картометрический метод	0.5	-
4691	641390.52	2282733.26	Картометрический метод	0.5	-
4692	641393.69	2282746.19	Картометрический метод	0.5	-
4693	641378.95	2282751.00	Картометрический метод	0.5	-
4694	641360.64	2282756.95	Картометрический метод	0.5	-
4695	641329.48	2282760.21	Картометрический метод	0.5	-
4685	641304.21	2282766.93	Картометрический метод	0.5	-
					-
4696	641220.52	2282788.14	Картометрический метод	0.5	-
4697	641216.50	2282782.30	Картометрический метод	0.5	-
4698	641245.99	2282773.79	Картометрический метод	0.5	-
4699	641277.09	2282764.72	Картометрический метод	0.5	-
4700	641298.96	2282761.53	Картометрический метод	0.5	-
4701	641299.27	2282768.26	Картометрический метод	0.5	-
4702	641272.30	2282775.63	Картометрический метод	0.5	-
4703	641246.07	2282781.93	Картометрический метод	0.5	-

Сведения о местоположении границ публичного сервитута					
1. Система координат МСК-38, зона 2					
2. Сведения о характерных точках границ публичного сервитута					
Обозначение характерных точек границ	Координаты, м		Метод определения координат характерной точки	Средняя квадратическая погрешность положения характерной точки (Mt), м	Описание обозначения точки на местности (при наличии)
	X	Y			
4696	641220.52	2282788.14	Картометрический метод	0.5	-
					-
4704	640900.96	2283520.86	Картометрический метод	0.5	-
4705	640898.90	2283513.23	Картометрический метод	0.5	-
4706	640865.92	2283369.70	Картометрический метод	0.5	-
4707	640829.69	2283215.18	Картометрический метод	0.5	-
4708	640838.60	2283213.82	Картометрический метод	0.5	-
4709	640870.26	2283354.37	Картометрический метод	0.5	-
4710	640871.45	2283355.99	Картометрический метод	0.5	-
4711	640901.45	2283365.26	Картометрический метод	0.5	-
4712	640902.75	2283365.30	Картометрический метод	0.5	-
4713	641034.33	2283334.64	Картометрический метод	0.5	-
4714	641038.47	2283359.63	Картометрический метод	0.5	-
4715	641042.67	2283384.93	Картометрический метод	0.5	-
4716	641037.17	2283386.19	Картометрический метод	0.5	-
4717	641009.88	2283392.44	Картометрический метод	0.5	-
4718	640983.56	2283398.48	Картометрический метод	0.5	-
4719	640965.04	2283402.72	Картометрический метод	0.5	-
4720	640963.43	2283403.91	Картометрический метод	0.5	-
4721	640963.10	2283405.16	Картометрический метод	0.5	-
4722	640963.43	2283406.41	Картометрический метод	0.5	-
4723	640964.35	2283407.33	Картометрический метод	0.5	-
4724	640965.60	2283407.66	Картометрический метод	0.5	-
4725	640984.67	2283403.35	Картометрический метод	0.5	-
4726	641010.99	2283397.32	Картометрический метод	0.5	-
4727	641038.28	2283391.07	Картометрический метод	0.5	-

Сведения о местоположении границ публичного сервитута					
1. Система координат МСК-38, зона 2					
2. Сведения о характерных точках границ публичного сервитута					
Обозначение характерных точек границ	Координаты, м		Метод определения координат характерной точки	Средняя квадратическая погрешность положения характерной точки (Mt), м	Описание обозначения точки на местности (при наличии)
	X	Y			
4728	641046.08	2283389.28	Картометрический метод	0.5	-
4729	641047.69	2283388.09	Картометрический метод	0.5	-
4730	641048.02	2283386.84	Картометрический метод	0.5	-
4731	641043.41	2283358.81	Картометрический метод	0.5	-
4732	641039.21	2283333.50	Картометрический метод	0.5	-
4733	641064.19	2283327.67	Картометрический метод	0.5	-
4734	641065.79	2283326.49	Картометрический метод	0.5	-
4735	641066.13	2283325.24	Картометрический метод	0.5	-
4736	641061.08	2283309.39	Картометрический метод	0.5	-
4737	641059.95	2283308.00	Картометрический метод	0.5	-
4738	641058.70	2283307.67	Картометрический метод	0.5	-
4739	641057.45	2283308.00	Картометрический метод	0.5	-
4740	641056.53	2283308.92	Картометрический метод	0.5	-
4741	641056.20	2283310.17	Картометрический метод	0.5	-
4742	641060.40	2283323.42	Картометрический метод	0.5	-
4743	641038.27	2283328.58	Картометрический метод	0.5	-
4744	641035.33	2283314.89	Картометрический метод	0.5	-
4745	641024.86	2283298.79	Картометрический метод	0.5	-
4746	641024.03	2283298.01	Картометрический метод	0.5	-
4747	641022.78	2283297.67	Картометрический метод	0.5	-
4748	641021.53	2283298.01	Картометрический метод	0.5	-
4749	641020.61	2283298.92	Картометрический метод	0.5	-
4750	641020.28	2283300.17	Картометрический метод	0.5	-
4751	641020.61	2283301.42	Картометрический метод	0.5	-
4752	641030.54	2283316.40	Картометрический метод	0.5	-
4753	641033.40	2283329.72	Картометрический	0.5	-

Сведения о местоположении границ публичного сервитута					
1. Система координат МСК-38, зона 2					
2. Сведения о характерных точках границ публичного сервитута					
Обозначение характерных точек границ	Координаты, м		Метод определения координат характерной точки	Средняя квадратическая погрешность положения характерной точки (Mt), м	Описание обозначения точки на местности (при наличии)
	X	Y			
			метод		
4754	641013.81	2283334.28	Картометрический метод	0.5	-
4755	641010.51	2283320.96	Картометрический метод	0.5	-
4756	641009.33	2283319.39	Картометрический метод	0.5	-
4757	641008.08	2283319.06	Картометрический метод	0.5	-
4758	641006.83	2283319.39	Картометрический метод	0.5	-
4759	641005.91	2283320.31	Картометрический метод	0.5	-
4760	641005.58	2283321.56	Картометрический метод	0.5	-
4761	641008.94	2283335.42	Картометрический метод	0.5	-
4762	640985.11	2283340.97	Картометрический метод	0.5	-
4763	640980.50	2283328.48	Картометрический метод	0.5	-
4764	640979.40	2283327.18	Картометрический метод	0.5	-
4765	640978.15	2283326.85	Картометрический метод	0.5	-
4766	640976.90	2283327.18	Картометрический метод	0.5	-
4767	640975.98	2283328.10	Картометрический метод	0.5	-
4768	640975.65	2283329.35	Картометрический метод	0.5	-
4769	640980.20	2283342.12	Картометрический метод	0.5	-
4770	640957.38	2283347.44	Картометрический метод	0.5	-
4771	640953.73	2283335.44	Картометрический метод	0.5	-
4772	640952.59	2283334.00	Картометрический метод	0.5	-
4773	640951.34	2283333.67	Картометрический метод	0.5	-
4774	640950.09	2283334.00	Картометрический метод	0.5	-
4775	640949.17	2283334.92	Картометрический метод	0.5	-
4776	640948.84	2283336.17	Картометрический метод	0.5	-
4777	640952.50	2283348.57	Картометрический метод	0.5	-
4778	640902.27	2283360.28	Картометрический метод	0.5	-

Сведения о местоположении границ публичного сервитута					
1. Система координат МСК-38, зона 2					
2. Сведения о характерных точках границ публичного сервитута					
Обозначение характерных точек границ	Координаты, м		Метод определения координат характерной точки	Средняя квадратическая погрешность положения характерной точки (Mt), м	Описание обозначения точки на местности (при наличии)
	X	Y			
4779	640874.82	2283351.86	Картометрический метод	0.5	-
4780	640842.97	2283210.45	Картометрический метод	0.5	-
4781	640841.78	2283208.83	Картометрический метод	0.5	-
4782	640840.53	2283208.50	Картометрический метод	0.5	-
4783	640828.87	2283210.25	Картометрический метод	0.5	-
4784	640819.55	2283190.80	Картометрический метод	0.5	-
4785	640820.45	2283189.53	Картометрический метод	0.5	-
4786	640834.84	2283197.28	Картометрический метод	0.5	-
4787	640836.03	2283197.58	Картометрический метод	0.5	-
4788	640859.39	2283192.29	Картометрический метод	0.5	-
4789	640861.15	2283204.79	Картометрический метод	0.5	-
4790	640862.38	2283206.61	Картометрический метод	0.5	-
4791	640863.63	2283206.94	Картометрический метод	0.5	-
4792	640864.88	2283206.61	Картометрический метод	0.5	-
4793	640865.80	2283205.69	Картометрический метод	0.5	-
4794	640866.13	2283204.44	Картометрический метод	0.5	-
4795	640864.28	2283191.17	Картометрический метод	0.5	-
4796	640888.52	2283185.62	Картометрический метод	0.5	-
4797	640894.65	2283196.95	Картометрический метод	0.5	-
4798	640895.60	2283197.92	Картометрический метод	0.5	-
4799	640896.85	2283198.26	Картометрический метод	0.5	-
4800	640898.10	2283197.92	Картометрический метод	0.5	-
4801	640899.02	2283197.01	Картометрический метод	0.5	-
4802	640899.35	2283195.76	Картометрический метод	0.5	-
4803	640899.05	2283194.56	Картометрический метод	0.5	-
4804	640893.58	2283184.46	Картометрический	0.5	-

Сведения о местоположении границ публичного сервитута					
1. Система координат МСК-38, зона 2					
2. Сведения о характерных точках границ публичного сервитута					
Обозначение характерных точек границ	Координаты, м		Метод определения координат характерной точки	Средняя квадратическая погрешность положения характерной точки (Mt), м	Описание обозначения точки на местности (при наличии)
	X	Y			
			метод		
4805	640917.20	2283179.05	Картометрический метод	0.5	-
4806	640921.69	2283190.62	Картометрический метод	0.5	-
4807	640922.78	2283191.88	Картометрический метод	0.5	-
4808	640924.03	2283192.22	Картометрический метод	0.5	-
4809	640925.28	2283191.88	Картометрический метод	0.5	-
4810	640926.19	2283190.97	Картометрический метод	0.5	-
4811	640926.53	2283189.72	Картометрический метод	0.5	-
4812	640922.13	2283177.92	Картометрический метод	0.5	-
4813	640946.04	2283172.45	Картометрический метод	0.5	-
4814	640949.44	2283184.38	Картометрический метод	0.5	-
4815	640950.59	2283185.86	Картометрический метод	0.5	-
4816	640951.84	2283186.19	Картометрический метод	0.5	-
4817	640953.09	2283185.86	Картометрический метод	0.5	-
4818	640954.01	2283184.94	Картометрический метод	0.5	-
4819	640954.34	2283183.69	Картометрический метод	0.5	-
4820	640950.92	2283171.33	Картометрический метод	0.5	-
4821	641002.60	2283159.50	Картометрический метод	0.5	-
4822	641004.08	2283171.60	Картометрический метод	0.5	-
4823	641005.31	2283173.46	Картометрический метод	0.5	-
4824	641006.56	2283173.80	Картометрический метод	0.5	-
4825	641007.81	2283173.46	Картометрический метод	0.5	-
4826	641008.73	2283172.55	Картометрический метод	0.5	-
4827	641009.06	2283171.30	Картометрический метод	0.5	-
4828	641007.50	2283158.37	Картометрический метод	0.5	-
4829	641056.11	2283147.24	Картометрический метод	0.5	-

Сведения о местоположении границ публичного сервитута					
1. Система координат МСК-38, зона 2					
2. Сведения о характерных точках границ публичного сервитута					
Обозначение характерных точек границ	Координаты, м		Метод определения координат характерной точки	Средняя квадратическая погрешность положения характерной точки (Mt), м	Описание обозначения точки на местности (при наличии)
	X	Y			
4830	641057.72	2283146.05	Картометрический метод	0.5	-
4831	641058.06	2283144.80	Картометрический метод	0.5	-
4832	641038.65	2283064.98	Картометрический метод	0.5	-
4833	641032.42	2283039.41	Картометрический метод	0.5	-
4834	641031.24	2283037.84	Картометрический метод	0.5	-
4835	641020.07	2283032.65	Картометрический метод	0.5	-
4836	641019.02	2283032.42	Картометрический метод	0.5	-
4837	641017.77	2283032.75	Картометрический метод	0.5	-
4838	641016.85	2283033.67	Картометрический метод	0.5	-
4839	641016.52	2283034.92	Картометрический метод	0.5	-
4840	641016.85	2283036.17	Картометрический метод	0.5	-
4841	641017.77	2283037.09	Картометрический метод	0.5	-
4842	641027.85	2283041.77	Картометрический метод	0.5	-
4843	641033.32	2283064.20	Картометрический метод	0.5	-
4844	641020.38	2283070.43	Картометрический метод	0.5	-
4845	641006.78	2283070.91	Картометрический метод	0.5	-
4846	640988.42	2283071.46	Картометрический метод	0.5	-
4847	640987.25	2283071.79	Картометрический метод	0.5	-
4848	640986.33	2283072.71	Картометрический метод	0.5	-
4849	640986.00	2283073.96	Картометрический метод	0.5	-
4850	640986.33	2283075.21	Картометрический метод	0.5	-
4851	640987.25	2283076.12	Картометрический метод	0.5	-
4852	640988.50	2283076.46	Картометрический метод	0.5	-
4853	641006.94	2283075.90	Картометрический метод	0.5	-
4854	641021.08	2283075.40	Картометрический метод	0.5	-
4855	641022.07	2283075.16	Картометрический	0.5	-

Сведения о местоположении границ публичного сервитута					
1. Система координат МСК-38, зона 2					
2. Сведения о характерных точках границ публичного сервитута					
Обозначение характерных точек границ	Координаты, м		Метод определения координат характерной точки	Средняя квадратическая погрешность положения характерной точки (Mt), м	Описание обозначения точки на местности (при наличии)
	X	Y			
			метод		
4856	641034.53	2283069.16	Картометрический метод	0.5	-
4857	641052.53	2283142.93	Картометрический метод	0.5	-
4858	641006.83	2283153.40	Картометрический метод	0.5	-
4859	641004.38	2283136.24	Картометрический метод	0.5	-
4860	641000.16	2283119.04	Картометрический метод	0.5	-
4861	640998.99	2283117.47	Картометрический метод	0.5	-
4862	640997.74	2283117.13	Картометрический метод	0.5	-
4863	640996.49	2283117.47	Картометрический метод	0.5	-
4864	640995.57	2283118.38	Картометрический метод	0.5	-
4865	640995.24	2283119.63	Картометрический метод	0.5	-
4866	640999.45	2283137.07	Картометрический метод	0.5	-
4867	641001.94	2283154.52	Картометрический метод	0.5	-
4868	640977.69	2283160.07	Картометрический метод	0.5	-
4869	640972.23	2283143.72	Картометрический метод	0.5	-
4870	640971.11	2283142.35	Картометрический метод	0.5	-
4871	640969.86	2283142.02	Картометрический метод	0.5	-
4872	640968.61	2283142.35	Картометрический метод	0.5	-
4873	640967.69	2283143.27	Картометрический метод	0.5	-
4874	640967.36	2283144.52	Картометрический метод	0.5	-
4875	640972.80	2283161.19	Картометрический метод	0.5	-
4876	640947.24	2283167.04	Картометрический метод	0.5	-
4877	640889.25	2283180.32	Картометрический метод	0.5	-
4878	640836.39	2283192.43	Картометрический метод	0.5	-
4879	640823.36	2283185.41	Картометрический метод	0.5	-
4880	640836.28	2283167.17	Картометрический метод	0.5	-

Сведения о местоположении границ публичного сервитута					
1. Система координат МСК-38, зона 2					
2. Сведения о характерных точках границ публичного сервитута					
Обозначение характерных точек границ	Координаты, м		Метод определения координат характерной точки	Средняя квадратическая погрешность положения характерной точки (Mt), м	Описание обозначения точки на местности (при наличии)
	X	Y			
4881	640836.74	2283165.73	Картометрический метод	0.5	-
4882	640823.64	2283113.50	Картометрический метод	0.5	-
4883	640836.48	2283109.57	Картометрический метод	0.5	-
4884	640837.91	2283108.43	Картометрический метод	0.5	-
4885	640838.25	2283107.18	Картометрический метод	0.5	-
4886	640837.91	2283105.93	Картометрический метод	0.5	-
4887	640837.00	2283105.01	Картометрический метод	0.5	-
4888	640835.75	2283104.68	Картометрический метод	0.5	-
4889	640822.42	2283108.64	Картометрический метод	0.5	-
4890	640809.72	2283058.30	Картометрический метод	0.5	-
4891	640816.85	2283052.70	Картометрический метод	0.5	-
4892	640837.43	2283048.12	Картометрический метод	0.5	-
4893	640856.70	2283043.57	Картометрический метод	0.5	-
4894	640852.80	2283049.38	Картометрический метод	0.5	-
4895	640852.37	2283050.78	Картометрический метод	0.5	-
4896	640852.70	2283052.03	Картометрический метод	0.5	-
4897	640853.62	2283052.94	Картометрический метод	0.5	-
4898	640854.87	2283053.28	Картометрический метод	0.5	-
4899	640856.12	2283052.94	Картометрический метод	0.5	-
4900	640856.94	2283052.17	Картометрический метод	0.5	-
4901	640863.86	2283041.89	Картометрический метод	0.5	-
4902	640886.68	2283036.50	Картометрический метод	0.5	-
4903	640911.42	2283030.54	Картометрический метод	0.5	-
4904	640937.49	2283024.30	Картометрический метод	0.5	-
4905	640965.81	2283017.58	Картометрический метод	0.5	-
4906	640991.12	2283011.52	Картометрический	0.5	-

Сведения о местоположении границ публичного сервитута					
1. Система координат МСК-38, зона 2					
2. Сведения о характерных точках границ публичного сервитута					
Обозначение характерных точек границ	Координаты, м		Метод определения координат характерной точки	Средняя квадратическая погрешность положения характерной точки (Mt), м	Описание обозначения точки на местности (при наличии)
	X	Y			
			метод		
4907	640993.38	2283010.98	Картометрический метод	0.5	-
4908	641021.10	2283004.57	Картометрический метод	0.5	-
4909	641022.73	2283003.37	Картометрический метод	0.5	-
4910	641027.71	2282981.48	Картометрический метод	0.5	-
4911	641027.70	2282980.36	Картометрический метод	0.5	-
4912	641021.70	2282955.37	Картометрический метод	0.5	-
4913	641015.70	2282930.40	Картометрический метод	0.5	-
4914	641015.23	2282929.44	Картометрический метод	0.5	-
4915	641007.99	2282920.21	Картометрический метод	0.5	-
4916	641003.25	2282899.97	Картометрический метод	0.5	-
4917	640995.74	2282867.84	Картометрический метод	0.5	-
4918	640988.22	2282835.71	Картометрический метод	0.5	-
4919	640982.68	2282811.99	Картометрический метод	0.5	-
4920	640993.88	2282813.64	Картометрический метод	0.5	-
4921	641004.94	2282847.30	Картометрический метод	0.5	-
4922	641006.06	2282848.68	Картометрический метод	0.5	-
4923	641007.31	2282849.02	Картометрический метод	0.5	-
4924	641017.28	2282846.79	Картометрический метод	0.5	-
4925	641040.67	2282841.19	Картометрический метод	0.5	-
4926	641045.68	2282867.24	Картометрический метод	0.5	-
4927	641056.26	2282922.16	Картометрический метод	0.5	-
4928	641061.37	2282948.68	Картометрический метод	0.5	-
4929	641062.57	2282950.37	Картометрический метод	0.5	-
4930	641063.82	2282950.71	Картометрический метод	0.5	-
4931	641065.07	2282950.37	Картометрический метод	0.5	-

Сведения о местоположении границ публичного сервитута					
1. Система координат МСК-38, зона 2					
2. Сведения о характерных точках границ публичного сервитута					
Обозначение характерных точек границ	Координаты, м		Метод определения координат характерной точки	Средняя квадратическая погрешность положения характерной точки (Mt), м	Описание обозначения точки на местности (при наличии)
	X	Y			
4932	641065.99	2282949.46	Картометрический метод	0.5	-
4933	641066.32	2282948.21	Картометрический метод	0.5	-
4934	641061.17	2282921.22	Картометрический метод	0.5	-
4935	641050.59	2282866.29	Картометрический метод	0.5	-
4936	641045.53	2282840.03	Картометрический метод	0.5	-
4937	641066.26	2282835.08	Картометрический метод	0.5	-
4938	641068.83	2282842.94	Картометрический метод	0.5	-
4939	641073.04	2282871.37	Картометрический метод	0.5	-
4940	641074.27	2282873.17	Картометрический метод	0.5	-
4941	641075.52	2282873.50	Картометрический метод	0.5	-
4942	641076.77	2282873.17	Картометрический метод	0.5	-
4943	641077.68	2282872.25	Картометрический метод	0.5	-
4944	641078.02	2282871.00	Картометрический метод	0.5	-
4945	641073.74	2282841.99	Картометрический метод	0.5	-
4946	641070.30	2282831.33	Картометрический метод	0.5	-
4947	641069.17	2282829.94	Картометрический метод	0.5	-
4948	641067.92	2282829.61	Картометрический метод	0.5	-
4949	641016.14	2282841.92	Картометрический метод	0.5	-
4950	641008.98	2282843.57	Картометрический метод	0.5	-
4951	641005.36	2282832.56	Картометрический метод	0.5	-
4952	641006.77	2282832.72	Картометрический метод	0.5	-
4953	641034.89	2282825.99	Картометрический метод	0.5	-
4954	641059.80	2282820.03	Картометрический метод	0.5	-
4955	641099.24	2282810.59	Картометрический метод	0.5	-
4956	641109.24	2282808.19	Картометрический метод	0.5	-
4957	641120.07	2282822.64	Картометрический	0.5	-

Сведения о местоположении границ публичного сервитута					
1. Система координат МСК-38, зона 2					
2. Сведения о характерных точках границ публичного сервитута					
Обозначение характерных точек границ	Координаты, м		Метод определения координат характерной точки	Средняя квадратическая погрешность положения характерной точки (Mt), м	Описание обозначения точки на местности (при наличии)
	X	Y			
			метод		
4958	641120.82	2282823.30	Картометрический метод	0.5	-
4959	641122.07	2282823.63	Картометрический метод	0.5	-
4960	641123.32	2282823.30	Картометрический метод	0.5	-
4961	641124.24	2282822.38	Картометрический метод	0.5	-
4962	641124.57	2282821.13	Картометрический метод	0.5	-
4963	641124.24	2282819.88	Картометрический метод	0.5	-
4964	641114.53	2282806.92	Картометрический метод	0.5	-
4965	641121.46	2282805.27	Картометрический метод	0.5	-
4966	641135.29	2282801.95	Картометрический метод	0.5	-
4967	641143.60	2282809.68	Картометрический метод	0.5	-
4968	641145.30	2282810.36	Картометрический метод	0.5	-
4969	641146.55	2282810.02	Картометрический метод	0.5	-
4970	641147.47	2282809.11	Картометрический метод	0.5	-
4971	641147.80	2282807.86	Картометрический метод	0.5	-
4972	641147.47	2282806.61	Картометрический метод	0.5	-
4973	641141.13	2282800.56	Картометрический метод	0.5	-
4974	641148.30	2282798.84	Картометрический метод	0.5	-
4975	641192.06	2282788.37	Картометрический метод	0.5	-
4976	641200.94	2282786.13	Картометрический метод	0.5	-
4977	641211.32	2282783.58	Картометрический метод	0.5	-
4978	641215.19	2282789.22	Картометрический метод	0.5	-
4979	641210.84	2282790.02	Картометрический метод	0.5	-
4980	641189.33	2282795.29	Картометрический метод	0.5	-
4981	641187.76	2282796.47	Картометрический метод	0.5	-
4982	641185.42	2282806.42	Картометрический метод	0.5	-

Сведения о местоположении границ публичного сервитута					
1. Система координат МСК-38, зона 2					
2. Сведения о характерных точках границ публичного сервитута					
Обозначение характерных точек границ	Координаты, м		Метод определения координат характерной точки	Средняя квадратическая погрешность положения характерной точки (Mt), м	Описание обозначения точки на местности (при наличии)
	X	Y			
4983	641188.02	2282833.53	Картометрический метод	0.5	-
4984	641188.34	2282834.53	Картометрический метод	0.5	-
4985	641198.28	2282846.64	Картометрический метод	0.5	-
4986	641199.93	2282847.54	Картометрический метод	0.5	-
4987	641220.80	2282849.88	Картометрический метод	0.5	-
4988	641222.32	2282849.56	Картометрический метод	0.5	-
4989	641223.24	2282848.65	Картометрический метод	0.5	-
4990	641223.57	2282847.40	Картометрический метод	0.5	-
4991	641223.24	2282846.15	Картометрический метод	0.5	-
4992	641222.32	2282845.23	Картометрический метод	0.5	-
4993	641221.35	2282844.91	Картометрический метод	0.5	-
4994	641201.49	2282842.68	Картометрический метод	0.5	-
4995	641192.92	2282832.28	Картометрический метод	0.5	-
4996	641190.38	2282807.12	Картометрический метод	0.5	-
4997	641192.03	2282799.78	Картометрический метод	0.5	-
4998	641211.81	2282794.93	Картометрический метод	0.5	-
4999	641219.88	2282793.44	Картометрический метод	0.5	-
5000	641247.24	2282786.79	Картометрический метод	0.5	-
5001	641273.50	2282780.48	Картометрический метод	0.5	-
5002	641299.40	2282773.41	Картометрический метод	0.5	-
5003	641299.63	2282788.15	Картометрический метод	0.5	-
5004	641299.85	2282789.15	Картометрический метод	0.5	-
5005	641306.22	2282803.22	Картометрический метод	0.5	-
5006	641307.25	2282804.35	Картометрический метод	0.5	-
5007	641308.50	2282804.69	Картометрический метод	0.5	-
5008	641309.75	2282804.35	Картометрический	0.5	-

Сведения о местоположении границ публичного сервитута					
1. Система координат МСК-38, зона 2					
2. Сведения о характерных точках границ публичного сервитута					
Обозначение характерных точек границ	Координаты, м		Метод определения координат характерной точки	Средняя квадратическая погрешность положения характерной точки (Mt), м	Описание обозначения точки на местности (при наличии)
	X	Y			
			метод		
5009	641310.66	2282803.44	Картометрический метод	0.5	-
5010	641311.00	2282802.19	Картометрический метод	0.5	-
5011	641310.77	2282801.15	Картометрический метод	0.5	-
5012	641304.62	2282787.56	Картометрический метод	0.5	-
5013	641304.38	2282772.06	Картометрический метод	0.5	-
5014	641330.20	2282765.16	Картометрический метод	0.5	-
5015	641361.42	2282761.90	Картометрический метод	0.5	-
5016	641380.50	2282755.75	Картометрический метод	0.5	-
5017	641394.88	2282751.06	Картометрический метод	0.5	-
5018	641427.94	2282885.80	Картометрический метод	0.5	-
5019	641432.64	2282911.06	Картометрический метод	0.5	-
5020	641423.90	2282912.96	Картометрический метод	0.5	-
5021	641417.89	2282914.31	Картометрический метод	0.5	-
5022	641416.60	2282915.17	Картометрический метод	0.5	-
5023	641415.56	2282915.37	Картометрический метод	0.5	-
5024	641416.14	2282918.91	Картометрический метод	0.5	-
5025	641417.19	2282918.91	Картометрический метод	0.5	-
5026	641418.44	2282919.25	Картометрический метод	0.5	-
5027	641424.97	2282917.84	Картометрический метод	0.5	-
5028	641433.68	2282915.95	Картометрический метод	0.5	-
5029	641451.15	2282989.24	Картометрический метод	0.5	-
5030	641452.04	2282992.95	Картометрический метод	0.5	-
5031	641457.18	2283014.51	Картометрический метод	0.5	-
5032	641462.78	2283038.00	Картометрический метод	0.5	-
5033	641443.75	2283042.74	Картометрический метод	0.5	-

Сведения о местоположении границ публичного сервитута					
1. Система координат МСК-38, зона 2					
2. Сведения о характерных точках границ публичного сервитута					
Обозначение характерных точек границ	Координаты, м		Метод определения координат характерной точки	Средняя квадратическая погрешность положения характерной точки (Mt), м	Описание обозначения точки на местности (при наличии)
	X	Y			
5034	641414.66	2283050.01	Картометрический метод	0.5	-
5035	641250.98	2283090.85	Картометрический метод	0.5	-
5036	641249.32	2283092.00	Картометрический метод	0.5	-
5037	641249.00	2283093.02	Картометрический метод	0.5	-
5038	641246.99	2283114.30	Картометрический метод	0.5	-
5039	641231.10	2283117.03	Картометрический метод	0.5	-
5040	641228.43	2283117.56	Картометрический метод	0.5	-
5041	641219.79	2283119.04	Картометрический метод	0.5	-
5042	641195.86	2283105.45	Картометрический метод	0.5	-
5043	641187.28	2283086.25	Картометрический метод	0.5	-
5044	641186.97	2283079.07	Картометрический метод	0.5	-
5045	641188.65	2283078.77	Картометрический метод	0.5	-
5046	641187.40	2283071.88	Картометрический метод	0.5	-
5047	641180.51	2283073.13	Картометрический метод	0.5	-
5048	641181.36	2283077.84	Картометрический метод	0.5	-
5049	641181.85	2283087.17	Картометрический метод	0.5	-
5050	641183.65	2283106.58	Картометрический метод	0.5	-
5051	641117.33	2283123.80	Картометрический метод	0.5	-
5052	641104.28	2283126.72	Картометрический метод	0.5	-
5053	641099.14	2283104.33	Картометрический метод	0.5	-
5054	641093.51	2283079.81	Картометрический метод	0.5	-
5055	641087.01	2283051.64	Картометрический метод	0.5	-
5056	641085.82	2283050.03	Картометрический метод	0.5	-
5057	641084.57	2283049.70	Картометрический метод	0.5	-
5058	641083.32	2283050.03	Картометрический метод	0.5	-
5059	641082.40	2283050.95	Картометрический	0.5	-

Сведения о местоположении границ публичного сервитута					
1. Система координат МСК-38, зона 2					
2. Сведения о характерных точках границ публичного сервитута					
Обозначение характерных точек границ	Координаты, м		Метод определения координат характерной точки	Средняя квадратическая погрешность положения характерной точки (Mt), м	Описание обозначения точки на местности (при наличии)
	X	Y			
			метод		
5060	641082.07	2283052.20	Картометрический метод	0.5	-
5061	641088.63	2283080.94	Картометрический метод	0.5	-
5062	641094.27	2283105.45	Картометрический метод	0.5	-
5063	641099.91	2283130.00	Картометрический метод	0.5	-
5064	641100.11	2283148.17	Картометрический метод	0.5	-
5065	641100.44	2283149.40	Картометрический метод	0.5	-
5066	641101.36	2283150.31	Картометрический метод	0.5	-
5067	641102.61	2283150.65	Картометрический метод	0.5	-
5068	641103.86	2283150.31	Картометрический метод	0.5	-
5069	641104.78	2283149.40	Картометрический метод	0.5	-
5070	641105.11	2283148.15	Картометрический метод	0.5	-
5071	641104.93	2283131.70	Картометрический метод	0.5	-
5072	641118.46	2283128.67	Картометрический метод	0.5	-
5073	641132.01	2283125.15	Картометрический метод	0.5	-
5074	641132.70	2283140.54	Картометрический метод	0.5	-
5075	641133.03	2283141.67	Картометрический метод	0.5	-
5076	641133.94	2283142.59	Картометрический метод	0.5	-
5077	641135.19	2283142.92	Картометрический метод	0.5	-
5078	641136.44	2283142.59	Картометрический метод	0.5	-
5079	641137.36	2283141.67	Картометрический метод	0.5	-
5080	641137.69	2283140.42	Картометрический метод	0.5	-
5081	641136.96	2283123.87	Картометрический метод	0.5	-
5082	641184.74	2283111.47	Картометрический метод	0.5	-
5083	641190.27	2283127.20	Картометрический метод	0.5	-
5084	641191.38	2283128.54	Картометрический метод	0.5	-

Сведения о местоположении границ публичного сервитута					
1. Система координат МСК-38, зона 2					
2. Сведения о характерных точках границ публичного сервитута					
Обозначение характерных точек границ	Координаты, м		Метод определения координат характерной точки	Средняя квадратическая погрешность положения характерной точки (Mt), м	Описание обозначения точки на местности (при наличии)
	X	Y			
5085	641192.63	2283128.87	Картометрический метод	0.5	-
5086	641193.88	2283128.54	Картометрический метод	0.5	-
5087	641194.80	2283127.62	Картометрический метод	0.5	-
5088	641195.13	2283126.37	Картометрический метод	0.5	-
5089	641188.80	2283107.93	Картометрический метод	0.5	-
5090	641188.15	2283100.91	Картометрический метод	0.5	-
5091	641191.57	2283108.46	Картометрический метод	0.5	-
5092	641192.60	2283109.59	Картометрический метод	0.5	-
5093	641217.90	2283124.13	Картометрический метод	0.5	-
5094	641219.15	2283124.46	Картометрический метод	0.5	-
5095	641229.34	2283122.48	Картометрический метод	0.5	-
5096	641247.38	2283119.40	Картометрический метод	0.5	-
5097	641258.53	2283169.41	Картометрический метод	0.5	-
5098	641264.70	2283197.04	Картометрический метод	0.5	-
5099	641283.88	2283277.91	Картометрический метод	0.5	-
5100	641287.51	2283292.97	Картометрический метод	0.5	-
5101	641300.73	2283347.69	Картометрический метод	0.5	-
5102	641301.61	2283351.35	Картометрический метод	0.5	-
5103	641308.21	2283364.66	Картометрический метод	0.5	-
5104	641314.75	2283388.51	Картометрический метод	0.5	-
5105	641315.16	2283389.97	Картометрический метод	0.5	-
5106	641320.71	2283410.24	Картометрический метод	0.5	-
5107	641313.83	2283412.14	Картометрический метод	0.5	-
5108	641309.75	2283408.15	Картометрический метод	0.5	-
5109	641305.47	2283390.73	Картометрический метод	0.5	-
5110	641298.59	2283362.71	Картометрический	0.5	-

Сведения о местоположении границ публичного сервитута					
1. Система координат МСК-38, зона 2					
2. Сведения о характерных точках границ публичного сервитута					
Обозначение характерных точек границ	Координаты, м		Метод определения координат характерной точки	Средняя квадратическая погрешность положения характерной точки (Mt), м	Описание обозначения точки на местности (при наличии)
	X	Y			
			метод		
5111	641294.51	2283346.11	Картометрический метод	0.5	-
5112	641288.52	2283321.77	Картометрический метод	0.5	-
5113	641284.43	2283305.10	Картометрический метод	0.5	-
5114	641278.27	2283280.05	Картометрический метод	0.5	-
5115	641271.21	2283251.32	Картометрический метод	0.5	-
5116	641264.83	2283225.32	Картометрический метод	0.5	-
5117	641258.30	2283198.74	Картометрический метод	0.5	-
5118	641253.01	2283177.21	Картометрический метод	0.5	-
5119	641246.87	2283165.26	Картометрический метод	0.5	-
5120	641245.91	2283164.24	Картометрический метод	0.5	-
5121	641244.66	2283163.91	Картометрический метод	0.5	-
5122	641217.69	2283170.08	Картометрический метод	0.5	-
5123	641191.48	2283176.14	Картометрический метод	0.5	-
5124	641165.18	2283182.23	Картометрический метод	0.5	-
5125	641139.85	2283188.09	Картометрический метод	0.5	-
5126	641111.59	2283194.62	Картометрический метод	0.5	-
5127	641109.99	2283195.81	Картометрический метод	0.5	-
5128	641109.66	2283197.06	Картометрический метод	0.5	-
5129	641109.99	2283198.31	Картометрический метод	0.5	-
5130	641110.91	2283199.23	Картометрический метод	0.5	-
5131	641112.16	2283199.56	Картометрический метод	0.5	-
5132	641140.97	2283192.96	Картометрический метод	0.5	-
5133	641166.30	2283187.10	Картометрический метод	0.5	-
5134	641192.61	2283181.02	Картометрический метод	0.5	-
5135	641214.16	2283176.03	Картометрический метод	0.5	-

Сведения о местоположении границ публичного сервитута					
1. Система координат МСК-38, зона 2					
2. Сведения о характерных точках границ публичного сервитута					
Обозначение характерных точек границ	Координаты, м		Метод определения координат характерной точки	Средняя квадратическая погрешность положения характерной точки (Mt), м	Описание обозначения точки на местности (при наличии)
	X	Y			
5136	641208.58	2283190.02	Картометрический метод	0.5	-
5137	641208.74	2283192.20	Картометрический метод	0.5	-
5138	641209.66	2283193.12	Картометрический метод	0.5	-
5139	641210.91	2283193.45	Картометрический метод	0.5	-
5140	641212.16	2283193.12	Картометрический метод	0.5	-
5141	641213.07	2283192.20	Картометрический метод	0.5	-
5142	641220.09	2283174.66	Картометрический метод	0.5	-
5143	641243.33	2283169.28	Картометрический метод	0.5	-
5144	641248.22	2283178.70	Картометрический метод	0.5	-
5145	641253.44	2283199.94	Картометрический метод	0.5	-
5146	641259.97	2283226.52	Картометрический метод	0.5	-
5147	641266.18	2283251.78	Картометрический метод	0.5	-
5148	641246.60	2283256.57	Картометрический метод	0.5	-
5149	641225.23	2283261.79	Картометрический метод	0.5	-
5150	641198.03	2283268.44	Картометрический метод	0.5	-
5151	641173.75	2283274.37	Картометрический метод	0.5	-
5152	641145.58	2283281.26	Картометрический метод	0.5	-
5153	641117.40	2283288.14	Картометрический метод	0.5	-
5154	641095.91	2283293.39	Картометрический метод	0.5	-
5155	641090.74	2283269.51	Картометрический метод	0.5	-
5156	641085.02	2283243.13	Картометрический метод	0.5	-
5157	641079.30	2283216.74	Картометрический метод	0.5	-
5158	641078.11	2283215.10	Картометрический метод	0.5	-
5159	641076.86	2283214.77	Картометрический метод	0.5	-
5160	641075.61	2283215.10	Картометрический метод	0.5	-
5161	641074.69	2283216.02	Картометрический	0.5	-

Сведения о местоположении границ публичного сервитута					
1. Система координат МСК-38, зона 2					
2. Сведения о характерных точках границ публичного сервитута					
Обозначение характерных точек границ	Координаты, м		Метод определения координат характерной точки	Средняя квадратическая погрешность положения характерной точки (Mt), м	Описание обозначения точки на местности (при наличии)
	X	Y			
			метод		
5162	641074.36	2283217.27	Картометрический метод	0.5	-
5163	641080.13	2283244.18	Картометрический метод	0.5	-
5164	641085.85	2283270.57	Картометрический метод	0.5	-
5165	641091.57	2283296.96	Картометрический метод	0.5	-
5166	641097.29	2283323.34	Картометрический метод	0.5	-
5167	641098.49	2283324.98	Картометрический метод	0.5	-
5168	641099.74	2283325.32	Картометрический метод	0.5	-
5169	641100.99	2283324.98	Картометрический метод	0.5	-
5170	641101.90	2283324.07	Картометрический метод	0.5	-
5171	641102.24	2283322.82	Картометрический метод	0.5	-
5172	641096.97	2283298.28	Картометрический метод	0.5	-
5173	641116.36	2283293.54	Картометрический метод	0.5	-
5174	641121.18	2283307.83	Картометрический метод	0.5	-
5175	641122.30	2283309.20	Картометрический метод	0.5	-
5176	641123.55	2283309.53	Картометрический метод	0.5	-
5177	641124.80	2283309.20	Картометрический метод	0.5	-
5178	641125.72	2283308.28	Картометрический метод	0.5	-
5179	641126.05	2283307.03	Картометрический метод	0.5	-
5180	641121.23	2283292.35	Картометрический метод	0.5	-
5181	641145.15	2283286.51	Картометрический метод	0.5	-
5182	641152.88	2283296.95	Картометрический метод	0.5	-
5183	641153.64	2283297.63	Картометрический метод	0.5	-
5184	641154.89	2283297.96	Картометрический метод	0.5	-
5185	641156.14	2283297.63	Картометрический метод	0.5	-
5186	641157.05	2283296.71	Картометрический метод	0.5	-

Сведения о местоположении границ публичного сервитута					
1. Система координат МСК-38, зона 2					
2. Сведения о характерных точках границ публичного сервитута					
Обозначение характерных точек границ	Координаты, м		Метод определения координат характерной точки	Средняя квадратическая погрешность положения характерной точки (Mt), м	Описание обозначения точки на местности (при наличии)
	X	Y			
5187	641157.39	2283295.46	Картометрический метод	0.5	-
5188	641157.05	2283294.21	Картометрический метод	0.5	-
5189	641150.42	2283285.22	Картометрический метод	0.5	-
5190	641174.93	2283279.23	Картометрический метод	0.5	-
5191	641196.93	2283273.85	Картометрический метод	0.5	-
5192	641200.49	2283285.38	Картометрический метод	0.5	-
5193	641201.63	2283286.81	Картометрический метод	0.5	-
5194	641202.88	2283287.15	Картометрический метод	0.5	-
5195	641204.13	2283286.81	Картометрический метод	0.5	-
5196	641205.05	2283285.90	Картометрический метод	0.5	-
5197	641205.38	2283284.65	Картометрический метод	0.5	-
5198	641201.80	2283272.66	Картометрический метод	0.5	-
5199	641226.42	2283266.65	Картометрический метод	0.5	-
5200	641243.98	2283262.35	Картометрический метод	0.5	-
5201	641241.60	2283274.37	Картометрический метод	0.5	-
5202	641241.89	2283276.11	Картометрический метод	0.5	-
5203	641242.81	2283277.02	Картометрический метод	0.5	-
5204	641244.06	2283277.36	Картометрический метод	0.5	-
5205	641245.31	2283277.02	Картометрический метод	0.5	-
5206	641246.22	2283276.11	Картометрический метод	0.5	-
5207	641249.34	2283261.04	Картометрический метод	0.5	-
5208	641267.37	2283256.64	Картометрический метод	0.5	-
5209	641273.42	2283281.24	Картометрический метод	0.5	-
5210	641279.57	2283306.29	Картометрический метод	0.5	-
5211	641283.67	2283322.96	Картометрический метод	0.5	-
5212	641289.65	2283347.31	Картометрический	0.5	-

Сведения о местоположении границ публичного сервитута					
1. Система координат МСК-38, зона 2					
2. Сведения о характерных точках границ публичного сервитута					
Обозначение характерных точек границ	Координаты, м		Метод определения координат характерной точки	Средняя квадратическая погрешность положения характерной точки (Mt), м	Описание обозначения точки на местности (при наличии)
	X	Y			
			метод		
5213	641293.73	2283363.91	Картометрический метод	0.5	-
5214	641300.61	2283391.92	Картометрический метод	0.5	-
5215	641305.06	2283410.04	Картометрический метод	0.5	-
5216	641305.74	2283411.23	Картометрический метод	0.5	-
5217	641308.26	2283413.69	Картометрический метод	0.5	-
5218	641301.85	2283415.46	Картометрический метод	0.5	-
5219	641291.68	2283417.89	Картометрический метод	0.5	-
5220	641153.19	2283450.30	Картометрический метод	0.5	-
5221	641151.75	2283451.33	Картометрический метод	0.5	-
5222	641136.77	2283463.44	Картометрический метод	0.5	-
5223	641130.29	2283452.04	Картометрический метод	0.5	-
5224	641125.82	2283430.89	Картометрический метод	0.5	-
5225	641122.14	2283413.69	Картометрический метод	0.5	-
5226	641145.99	2283407.72	Картометрический метод	0.5	-
5227	641168.65	2283402.05	Картометрический метод	0.5	-
5228	641185.46	2283393.21	Картометрический метод	0.5	-
5229	641198.55	2283380.50	Картометрический метод	0.5	-
5230	641212.93	2283374.32	Картометрический метод	0.5	-
5231	641214.11	2283373.28	Картометрический метод	0.5	-
5232	641214.44	2283372.03	Картометрический метод	0.5	-
5233	641214.11	2283370.78	Картометрический метод	0.5	-
5234	641213.19	2283369.86	Картометрический метод	0.5	-
5235	641211.94	2283369.53	Картометрический метод	0.5	-
5236	641210.95	2283369.73	Картометрический метод	0.5	-
5237	641196.15	2283376.09	Картометрический метод	0.5	-

Сведения о местоположении границ публичного сервитута					
1. Система координат МСК-38, зона 2					
2. Сведения о характерных точках границ публичного сервитута					
Обозначение характерных точек границ	Координаты, м		Метод определения координат характерной точки	Средняя квадратическая погрешность положения характерной точки (Mt), м	Описание обозначения точки на местности (при наличии)
	X	Y			
5238	641182.80	2283388.96	Картометрический метод	0.5	-
5239	641167.14	2283397.27	Картометрический метод	0.5	-
5240	641144.78	2283402.87	Картометрический метод	0.5	-
5241	641121.10	2283408.80	Картометрический метод	0.5	-
5242	641113.33	2283372.43	Картометрический метод	0.5	-
5243	641127.16	2283369.70	Картометрический метод	0.5	-
5244	641128.84	2283368.50	Картометрический метод	0.5	-
5245	641129.18	2283367.25	Картометрический метод	0.5	-
5246	641128.84	2283366.00	Картометрический метод	0.5	-
5247	641127.93	2283365.08	Картометрический метод	0.5	-
5248	641126.68	2283364.75	Картометрический метод	0.5	-
5249	641109.87	2283368.02	Картометрический метод	0.5	-
5250	641108.19	2283369.23	Картометрический метод	0.5	-
5251	641107.86	2283370.48	Картометрический метод	0.5	-
5252	641116.75	2283412.38	Картометрический метод	0.5	-
5253	641120.92	2283431.93	Картометрический метод	0.5	-
5254	641125.48	2283453.45	Картометрический метод	0.5	-
5255	641132.17	2283465.46	Картометрический метод	0.5	-
5256	641126.34	2283466.85	Картометрический метод	0.5	-
5257	640916.21	2283517.12	Картометрический метод	0.5	-
4704	640900.96	2283520.86	Картометрический метод	0.5	-
					-
5258	642004.43	2283837.33	Картометрический метод	0.5	-
5259	641984.83	2283834.88	Картометрический метод	0.5	-
5260	641983.80	2283834.45	Картометрический метод	0.5	-
5261	641978.15	2283833.69	Картометрический метод	0.5	-

Сведения о местоположении границ публичного сервитута					
1. Система координат МСК-38, зона 2					
2. Сведения о характерных точках границ публичного сервитута					
Обозначение характерных точек границ	Координаты, м		Метод определения координат характерной точки	Средняя квадратическая погрешность положения характерной точки (Mt), м	Описание обозначения точки на местности (при наличии)
	X	Y			
5262	641959.21	2283769.72	Картометрический метод	0.5	-
5263	642054.52	2283741.84	Картометрический метод	0.5	-
5264	642055.24	2283745.66	Картометрический метод	0.5	-
5265	642056.44	2283747.36	Картометрический метод	0.5	-
5266	642057.69	2283747.69	Картометрический метод	0.5	-
5267	642058.94	2283747.36	Картометрический метод	0.5	-
5268	642059.86	2283746.44	Картометрический метод	0.5	-
5269	642060.19	2283745.19	Картометрический метод	0.5	-
5270	642059.34	2283740.43	Картометрический метод	0.5	-
5271	642135.87	2283718.04	Картометрический метод	0.5	-
5272	642137.33	2283716.89	Картометрический метод	0.5	-
5273	642137.67	2283715.64	Картометрический метод	0.5	-
5274	642137.33	2283714.39	Картометрический метод	0.5	-
5275	642136.42	2283713.47	Картометрический метод	0.5	-
5276	642135.17	2283713.14	Картометрический метод	0.5	-
5277	642055.76	2283736.27	Картометрический метод	0.5	-
5278	641957.69	2283764.96	Картометрический метод	0.5	-
5279	641944.18	2283725.73	Картометрический метод	0.5	-
5280	642035.18	2283694.04	Картометрический метод	0.5	-
5281	642037.12	2283702.49	Картометрический метод	0.5	-
5282	642038.31	2283704.10	Картометрический метод	0.5	-
5283	642039.56	2283704.43	Картометрический метод	0.5	-
5284	642040.81	2283704.10	Картометрический метод	0.5	-
5285	642041.72	2283703.18	Картометрический метод	0.5	-
5286	642042.06	2283701.93	Картометрический метод	0.5	-
5287	642039.93	2283692.39	Картометрический	0.5	-

Сведения о местоположении границ публичного сервитута					
1. Система координат МСК-38, зона 2					
2. Сведения о характерных точках границ публичного сервитута					
Обозначение характерных точек границ	Координаты, м		Метод определения координат характерной точки	Средняя квадратическая погрешность положения характерной точки (Mt), м	Описание обозначения точки на местности (при наличии)
	X	Y			
			метод		
5288	642062.98	2283684.36	Картометрический метод	0.5	-
5289	642069.81	2283689.64	Картометрический метод	0.5	-
5290	642071.35	2283690.17	Картометрический метод	0.5	-
5291	642072.60	2283689.83	Картометрический метод	0.5	-
5292	642073.51	2283688.92	Картометрический метод	0.5	-
5293	642073.85	2283687.67	Картометрический метод	0.5	-
5294	642073.51	2283686.42	Картометрический метод	0.5	-
5295	642068.62	2283682.39	Картометрический метод	0.5	-
5296	642113.25	2283666.85	Картометрический метод	0.5	-
5297	642116.47	2283672.74	Картометрический метод	0.5	-
5298	642117.41	2283673.71	Картометрический метод	0.5	-
5299	642118.66	2283674.05	Картометрический метод	0.5	-
5300	642119.91	2283673.71	Картометрический метод	0.5	-
5301	642120.83	2283672.80	Картометрический метод	0.5	-
5302	642121.16	2283671.55	Картометрический метод	0.5	-
5303	642120.85	2283670.35	Картометрический метод	0.5	-
5304	642118.04	2283665.18	Картометрический метод	0.5	-
5305	642137.74	2283658.32	Картометрический метод	0.5	-
5306	642138.55	2283664.19	Картометрический метод	0.5	-
5307	642139.78	2283666.01	Картометрический метод	0.5	-
5308	642141.03	2283666.34	Картометрический метод	0.5	-
5309	642142.28	2283666.01	Картометрический метод	0.5	-
5310	642143.20	2283665.09	Картометрический метод	0.5	-
5311	642143.53	2283663.84	Картометрический метод	0.5	-
5312	642142.27	2283654.61	Картометрический метод	0.5	-

Сведения о местоположении границ публичного сервитута					
1. Система координат МСК-38, зона 2					
2. Сведения о характерных точках границ публичного сервитута					
Обозначение характерных точек границ	Координаты, м		Метод определения координат характерной точки	Средняя квадратическая погрешность положения характерной точки (Mt), м	Описание обозначения точки на местности (при наличии)
	X	Y			
5313	642141.04	2283652.79	Картометрический метод	0.5	-
5314	642139.79	2283652.46	Картометрический метод	0.5	-
5315	641941.47	2283721.38	Картометрический метод	0.5	-
5316	641937.77	2283717.55	Картометрический метод	0.5	-
5317	641917.28	2283655.90	Картометрический метод	0.5	-
5318	641927.28	2283643.59	Картометрический метод	0.5	-
5319	641950.14	2283636.87	Картометрический метод	0.5	-
5320	641959.84	2283642.62	Картометрический метод	0.5	-
5321	641961.12	2283642.97	Картометрический метод	0.5	-
5322	641962.37	2283642.63	Картометрический метод	0.5	-
5323	641963.28	2283641.72	Картометрический метод	0.5	-
5324	641963.62	2283640.47	Картометрический метод	0.5	-
5325	641963.28	2283639.22	Картометрический метод	0.5	-
5326	641962.39	2283638.31	Картометрический метод	0.5	-
5327	641956.70	2283634.95	Картометрический метод	0.5	-
5328	641993.31	2283624.18	Картометрический метод	0.5	-
5329	642131.20	2283586.74	Картометрический метод	0.5	-
5330	642174.54	2283573.21	Картометрический метод	0.5	-
5331	642181.67	2283576.73	Картометрический метод	0.5	-
5332	642184.85	2283578.78	Картометрический метод	0.5	-
5333	642187.84	2283586.66	Картометрический метод	0.5	-
5334	642206.64	2283725.06	Картометрический метод	0.5	-
5335	642201.98	2283782.53	Картометрический метод	0.5	-
5336	642181.98	2283788.01	Картометрический метод	0.5	-
5337	642092.52	2283812.50	Картометрический метод	0.5	-
5338	642048.19	2283824.71	Картометрический	0.5	-

Сведения о местоположении границ публичного сервитута					
1. Система координат МСК-38, зона 2					
2. Сведения о характерных точках границ публичного сервитута					
Обозначение характерных точек границ	Координаты, м		Метод определения координат характерной точки	Средняя квадратическая погрешность положения характерной точки (Mt), м	Описание обозначения точки на местности (при наличии)
	X	Y			
			метод		
5258	642004.43	2283837.33	Картометрический метод	0.5	-
					-
5339	641457.15	2283987.28	Картометрический метод	0.5	-
5340	641452.22	2283986.15	Картометрический метод	0.5	-
5341	641440.01	2283952.65	Картометрический метод	0.5	-
5342	641433.08	2283883.58	Картометрический метод	0.5	-
5343	641436.90	2283881.00	Картометрический метод	0.5	-
5344	641437.66	2283880.17	Картометрический метод	0.5	-
5345	641438.85	2283879.22	Картометрический метод	0.5	-
5346	641440.26	2283876.96	Картометрический метод	0.5	-
5347	641468.13	2283869.31	Картометрический метод	0.5	-
5348	641489.36	2283863.56	Картометрический метод	0.5	-
5349	641499.91	2283868.23	Картометрический метод	0.5	-
5350	641500.93	2283868.44	Картометрический метод	0.5	-
5351	641502.18	2283868.11	Картометрический метод	0.5	-
5352	641503.09	2283867.19	Картометрический метод	0.5	-
5353	641503.43	2283865.94	Картометрический метод	0.5	-
5354	641503.09	2283864.69	Картометрический метод	0.5	-
5355	641502.18	2283863.77	Картометрический метод	0.5	-
5356	641497.03	2283861.48	Картометрический метод	0.5	-
5357	641593.71	2283835.29	Картометрический метод	0.5	-
5358	641740.01	2283794.05	Картометрический метод	0.5	-
5359	641743.27	2283800.22	Картометрический метод	0.5	-
5360	641744.24	2283801.22	Картометрический метод	0.5	-
5361	641745.49	2283801.56	Картометрический метод	0.5	-
5362	641746.74	2283801.22	Картометрический	0.5	-

Сведения о местоположении границ публичного сервитута					
1. Система координат МСК-38, зона 2					
2. Сведения о характерных точках границ публичного сервитута					
Обозначение характерных точек границ	Координаты, м		Метод определения координат характерной точки	Средняя квадратическая погрешность положения характерной точки (Mt), м	Описание обозначения точки на местности (при наличии)
	X	Y			
			метод		
5363	641747.65	2283800.31	Картометрический метод	0.5	-
5364	641747.99	2283799.06	Картометрический метод	0.5	-
5365	641747.70	2283797.89	Картометрический метод	0.5	-
5366	641744.94	2283792.66	Картометрический метод	0.5	-
5367	641914.24	2283744.94	Картометрический метод	0.5	-
5368	641915.73	2283743.79	Картометрический метод	0.5	-
5369	641916.06	2283742.54	Картометрический метод	0.5	-
5370	641915.73	2283741.29	Картометрический метод	0.5	-
5371	641914.81	2283740.37	Картометрический метод	0.5	-
5372	641913.56	2283740.04	Картометрический метод	0.5	-
5373	641740.60	2283788.69	Картометрический метод	0.5	-
5374	641592.39	2283830.47	Картометрический метод	0.5	-
5375	641466.82	2283864.49	Картометрический метод	0.5	-
5376	641443.72	2283870.82	Картометрический метод	0.5	-
5377	641453.18	2283854.80	Картометрический метод	0.5	-
5378	641737.33	2283779.90	Картометрический метод	0.5	-
5379	641898.16	2283734.27	Картометрический метод	0.5	-
5380	641899.65	2283733.12	Картометрический метод	0.5	-
5381	641899.98	2283731.87	Картометрический метод	0.5	-
5382	641899.65	2283730.62	Картометрический метод	0.5	-
5383	641898.73	2283729.70	Картометрический метод	0.5	-
5384	641897.48	2283729.37	Картометрический метод	0.5	-
5385	641736.04	2283775.07	Картометрический метод	0.5	-
5386	641645.91	2283798.83	Картометрический метод	0.5	-
5387	641628.99	2283727.58	Картометрический метод	0.5	-

Сведения о местоположении границ публичного сервитута					
1. Система координат МСК-38, зона 2					
2. Сведения о характерных точках границ публичного сервитута					
Обозначение характерных точек границ	Координаты, м		Метод определения координат характерной точки	Средняя квадратическая погрешность положения характерной точки (Mt), м	Описание обозначения точки на местности (при наличии)
	X	Y			
5388	641633.43	2283716.92	Картометрический метод	0.5	-
5389	641633.29	2283714.71	Картометрический метод	0.5	-
5390	641632.38	2283713.79	Картометрический метод	0.5	-
5391	641631.13	2283713.46	Картометрический метод	0.5	-
5392	641629.88	2283713.79	Картометрический метод	0.5	-
5393	641628.96	2283714.71	Картометрический метод	0.5	-
5394	641624.06	2283726.41	Картометрический метод	0.5	-
5395	641623.94	2283727.95	Картометрический метод	0.5	-
5396	641641.07	2283800.10	Картометрический метод	0.5	-
5397	641450.91	2283850.23	Картометрический метод	0.5	-
5398	641449.39	2283851.37	Картометрический метод	0.5	-
5399	641436.35	2283873.48	Картометрический метод	0.5	-
5400	641435.50	2283874.54	Картометрический метод	0.5	-
5401	641434.23	2283873.60	Картометрический метод	0.5	-
5402	641424.08	2283860.47	Картометрический метод	0.5	-
5403	641395.57	2283753.79	Картометрический метод	0.5	-
5404	641394.39	2283733.14	Картометрический метод	0.5	-
5405	641554.47	2283690.37	Картометрический метод	0.5	-
5406	641551.05	2283703.66	Картометрический метод	0.5	-
5407	641551.31	2283705.53	Картометрический метод	0.5	-
5408	641552.23	2283706.45	Картометрический метод	0.5	-
5409	641553.48	2283706.78	Картометрический метод	0.5	-
5410	641554.73	2283706.45	Картометрический метод	0.5	-
5411	641555.64	2283705.53	Картометрический метод	0.5	-
5412	641560.01	2283688.89	Картометрический метод	0.5	-
5413	641886.11	2283601.76	Картометрический	0.5	-

Сведения о местоположении границ публичного сервитута					
1. Система координат МСК-38, зона 2					
2. Сведения о характерных точках границ публичного сервитута					
Обозначение характерных точек границ	Координаты, м		Метод определения координат характерной точки	Средняя квадратическая погрешность положения характерной точки (Mt), м	Описание обозначения точки на местности (при наличии)
	X	Y			
			метод		
5414	641887.63	2283600.59	Картометрический метод	0.5	-
5415	641887.96	2283599.34	Картометрический метод	0.5	-
5416	641887.63	2283598.09	Картометрический метод	0.5	-
5417	641886.71	2283597.17	Картометрический метод	0.5	-
5418	641885.46	2283596.84	Картометрический метод	0.5	-
5419	641557.30	2283684.43	Картометрический метод	0.5	-
5420	641394.08	2283728.05	Картометрический метод	0.5	-
5421	641393.71	2283721.29	Картометрический метод	0.5	-
5422	641701.75	2283638.15	Картометрический метод	0.5	-
5423	641826.24	2283604.33	Картометрический метод	0.5	-
5424	641827.75	2283603.17	Картометрический метод	0.5	-
5425	641828.09	2283601.92	Картометрический метод	0.5	-
5426	641827.75	2283600.67	Картометрический метод	0.5	-
5427	641826.84	2283599.75	Картометрический метод	0.5	-
5428	641825.59	2283599.42	Картометрический метод	0.5	-
5429	641700.44	2283633.32	Картометрический метод	0.5	-
5430	641390.46	2283716.99	Картометрический метод	0.5	-
5431	641388.94	2283718.15	Картометрический метод	0.5	-
5432	641388.61	2283719.40	Картометрический метод	0.5	-
5433	641390.48	2283754.29	Картометрический метод	0.5	-
5434	641419.28	2283862.29	Картометрический метод	0.5	-
5435	641429.08	2283875.62	Картометрический метод	0.5	-
5436	641427.99	2283875.71	Картометрический метод	0.5	-
5437	641414.64	2283879.06	Картометрический метод	0.5	-
5438	641382.73	2283733.58	Картометрический метод	0.5	-

Сведения о местоположении границ публичного сервитута					
1. Система координат МСК-38, зона 2					
2. Сведения о характерных точках границ публичного сервитута					
Обозначение характерных точек границ	Координаты, м		Метод определения координат характерной точки	Средняя квадратическая погрешность положения характерной точки (Mt), м	Описание обозначения точки на местности (при наличии)
	X	Y			
5439	641367.08	2283661.28	Картометрический метод	0.5	-
5440	641373.93	2283650.34	Картометрический метод	0.5	-
5441	641591.71	2283603.53	Картометрический метод	0.5	-
5442	641593.35	2283602.34	Картометрический метод	0.5	-
5443	641597.17	2283592.14	Картометрический метод	0.5	-
5444	641597.25	2283590.65	Картометрический метод	0.5	-
5445	641582.12	2283531.27	Картометрический метод	0.5	-
5446	641580.95	2283529.72	Картометрический метод	0.5	-
5447	641579.70	2283529.38	Картометрический метод	0.5	-
5448	641528.69	2283542.30	Картометрический метод	0.5	-
5449	641527.14	2283543.47	Картометрический метод	0.5	-
5450	641526.81	2283544.72	Картометрический метод	0.5	-
5451	641527.14	2283545.97	Картометрический метод	0.5	-
5452	641528.06	2283546.89	Картометрический метод	0.5	-
5453	641529.31	2283547.22	Картометрический метод	0.5	-
5454	641577.89	2283534.92	Картометрический метод	0.5	-
5455	641592.21	2283591.13	Картометрический метод	0.5	-
5456	641589.31	2283598.93	Картометрический метод	0.5	-
5457	641374.26	2283645.16	Картометрический метод	0.5	-
5458	641370.34	2283627.98	Картометрический метод	0.5	-
5459	641365.86	2283608.49	Картометрический метод	0.5	-
5460	641364.67	2283606.88	Картометрический метод	0.5	-
5461	641363.42	2283606.55	Картометрический метод	0.5	-
5462	641362.17	2283606.88	Картометрический метод	0.5	-
5463	641361.25	2283607.80	Картометрический метод	0.5	-
5464	641360.92	2283609.05	Картометрический	0.5	-

Сведения о местоположении границ публичного сервитута					
1. Система координат МСК-38, зона 2					
2. Сведения о характерных точках границ публичного сервитута					
Обозначение характерных точек границ	Координаты, м		Метод определения координат характерной точки	Средняя квадратическая погрешность положения характерной точки (Mt), м	Описание обозначения точки на местности (при наличии)
	X	Y			
			метод		
5465	641365.46	2283629.10	Картометрический метод	0.5	-
5466	641369.71	2283647.67	Картометрический метод	0.5	-
5467	641363.69	2283657.27	Картометрический метод	0.5	-
5468	641350.18	2283647.99	Картометрический метод	0.5	-
5469	641349.22	2283647.60	Картометрический метод	0.5	-
5470	641334.48	2283644.81	Картометрический метод	0.5	-
5471	641332.77	2283645.10	Картометрический метод	0.5	-
5472	641331.85	2283646.02	Картометрический метод	0.5	-
5473	641331.52	2283647.27	Картометрический метод	0.5	-
5474	641331.85	2283648.52	Картометрический метод	0.5	-
5475	641332.77	2283649.43	Картометрический метод	0.5	-
5476	641347.78	2283652.41	Картометрический метод	0.5	-
5477	641362.19	2283662.31	Картометрический метод	0.5	-
5478	641377.34	2283732.30	Картометрический метод	0.5	-
5479	641355.47	2283738.03	Картометрический метод	0.5	-
5480	641353.93	2283739.20	Картометрический метод	0.5	-
5481	641353.60	2283740.45	Картометрический метод	0.5	-
5482	641353.93	2283741.70	Картометрический метод	0.5	-
5483	641354.85	2283742.62	Картометрический метод	0.5	-
5484	641356.10	2283742.95	Картометрический метод	0.5	-
5485	641378.40	2283737.19	Картометрический метод	0.5	-
5486	641394.47	2283810.45	Картометрический метод	0.5	-
5487	641271.48	2283841.10	Картометрический метод	0.5	-
5488	641269.91	2283842.28	Картометрический метод	0.5	-
5489	641269.58	2283843.53	Картометрический метод	0.5	-

Сведения о местоположении границ публичного сервитута					
1. Система координат МСК-38, зона 2					
2. Сведения о характерных точках границ публичного сервитута					
Обозначение характерных точек границ	Координаты, м		Метод определения координат характерной точки	Средняя квадратическая погрешность положения характерной точки (Mt), м	Описание обозначения точки на местности (при наличии)
	X	Y			
5490	641269.91	2283844.78	Картометрический метод	0.5	-
5491	641270.83	2283845.69	Картометрический метод	0.5	-
5492	641272.08	2283846.03	Картометрический метод	0.5	-
5493	641395.54	2283815.33	Картометрический метод	0.5	-
5494	641409.87	2283880.66	Картометрический метод	0.5	-
5495	641386.49	2283886.35	Картометрический метод	0.5	-
5496	641380.43	2283871.91	Картометрический метод	0.5	-
5497	641379.38	2283870.71	Картометрический метод	0.5	-
5498	641378.13	2283870.38	Картометрический метод	0.5	-
5499	641376.88	2283870.71	Картометрический метод	0.5	-
5500	641375.96	2283871.63	Картометрический метод	0.5	-
5501	641375.63	2283872.88	Картометрический метод	0.5	-
5502	641381.57	2283887.54	Картометрический метод	0.5	-
5503	641360.09	2283892.76	Картометрический метод	0.5	-
5504	641357.26	2283877.20	Картометрический метод	0.5	-
5505	641356.06	2283875.48	Картометрический метод	0.5	-
5506	641354.81	2283875.15	Картометрический метод	0.5	-
5507	641353.56	2283875.48	Картометрический метод	0.5	-
5508	641352.64	2283876.40	Картометрический метод	0.5	-
5509	641352.31	2283877.65	Картометрический метод	0.5	-
5510	641355.22	2283893.95	Картометрический метод	0.5	-
5511	641256.71	2283917.89	Картометрический метод	0.5	-
5512	641257.41	2283908.57	Картометрический метод	0.5	-
5513	641233.46	2283807.23	Картометрический метод	0.5	-
5514	641205.17	2283683.13	Картометрический метод	0.5	-
5515	641208.65	2283682.15	Картометрический	0.5	-

Сведения о местоположении границ публичного сервитута					
1. Система координат МСК-38, зона 2					
2. Сведения о характерных точках границ публичного сервитута					
Обозначение характерных точек границ	Координаты, м		Метод определения координат характерной точки	Средняя квадратическая погрешность положения характерной точки (Mt), м	Описание обозначения точки на местности (при наличии)
	X	Y			
			метод		
5516	641210.14	2283681.00	Картометрический метод	0.5	-
5517	641210.48	2283679.75	Картометрический метод	0.5	-
5518	641210.14	2283678.50	Картометрический метод	0.5	-
5519	641209.23	2283677.58	Картометрический метод	0.5	-
5520	641203.44	2283675.50	Картометрический метод	0.5	-
5521	641195.83	2283640.61	Картометрический метод	0.5	-
5522	641191.92	2283620.61	Картометрический метод	0.5	-
5523	641209.10	2283617.81	Картометрический метод	0.5	-
5524	641228.85	2283614.60	Картометрический метод	0.5	-
5525	641230.62	2283613.38	Картометрический метод	0.5	-
5526	641230.95	2283612.13	Картометрический метод	0.5	-
5527	641230.62	2283610.88	Картометрический метод	0.5	-
5528	641229.70	2283609.97	Картометрический метод	0.5	-
5529	641228.45	2283609.63	Картометрический метод	0.5	-
5530	641208.30	2283612.88	Картометрический метод	0.5	-
5531	641190.90	2283615.71	Картометрический метод	0.5	-
5532	641174.67	2283541.70	Картометрический метод	0.5	-
5533	641178.07	2283540.77	Картометрический метод	0.5	-
5534	641277.89	2283511.97	Картометрический метод	0.5	-
5535	641279.36	2283510.82	Картометрический метод	0.5	-
5536	641279.69	2283509.57	Картометрический метод	0.5	-
5537	641279.36	2283508.32	Картометрический метод	0.5	-
5538	641278.44	2283507.40	Картометрический метод	0.5	-
5539	641277.19	2283507.07	Картометрический метод	0.5	-
5540	641176.74	2283535.95	Картометрический метод	0.5	-

Сведения о местоположении границ публичного сервитута					
1. Система координат МСК-38, зона 2					
2. Сведения о характерных точках границ публичного сервитута					
Обозначение характерных точек границ	Координаты, м		Метод определения координат характерной точки	Средняя квадратическая погрешность положения характерной точки (Mt), м	Описание обозначения точки на местности (при наличии)
	X	Y			
5541	641173.59	2283536.81	Картометрический метод	0.5	-
5542	641172.98	2283534.00	Картометрический метод	0.5	-
5543	641158.91	2283473.07	Картометрический метод	0.5	-
5544	641256.01	2283450.08	Картометрический метод	0.5	-
5545	641282.37	2283443.84	Картометрический метод	0.5	-
5546	641307.47	2283437.90	Картометрический метод	0.5	-
5547	641315.70	2283435.95	Картометрический метод	0.5	-
5548	641326.92	2283433.03	Картометрический метод	0.5	-
5549	641328.45	2283431.86	Картометрический метод	0.5	-
5550	641329.16	2283432.62	Картометрический метод	0.5	-
5551	641332.15	2283431.75	Картометрический метод	0.5	-
5552	641333.38	2283431.56	Картометрический метод	0.5	-
5553	641334.64	2283431.04	Картометрический метод	0.5	-
5554	641339.77	2283428.54	Картометрический метод	0.5	-
5555	641349.85	2283423.35	Картометрический метод	0.5	-
5556	641355.48	2283420.58	Картометрический метод	0.5	-
5557	641399.94	2283409.91	Картометрический метод	0.5	-
5558	641418.04	2283405.57	Картометрический метод	0.5	-
5559	641431.33	2283402.38	Картометрический метод	0.5	-
5560	641536.49	2283377.16	Картометрический метод	0.5	-
5561	641556.49	2283372.29	Картометрический метод	0.5	-
5562	641555.71	2283375.36	Картометрический метод	0.5	-
5563	641553.96	2283382.21	Картометрический метод	0.5	-
5564	641553.95	2283383.40	Картометрический метод	0.5	-
5565	641560.30	2283410.67	Картометрический метод	0.5	-
5566	641566.65	2283437.94	Картометрический	0.5	-

Сведения о местоположении границ публичного сервитута					
1. Система координат МСК-38, зона 2					
2. Сведения о характерных точках границ публичного сервитута					
Обозначение характерных точек границ	Координаты, м		Метод определения координат характерной точки	Средняя квадратическая погрешность положения характерной точки (Mt), м	Описание обозначения точки на местности (при наличии)
	X	Y			
			метод		
5567	641567.23	2283439.06	Картометрический метод	0.5	-
5568	641577.69	2283450.57	Картометрический метод	0.5	-
5569	641579.55	2283451.39	Картометрический метод	0.5	-
5570	641580.80	2283451.06	Картометрический метод	0.5	-
5571	641581.71	2283450.14	Картометрический метод	0.5	-
5572	641582.05	2283448.89	Картометрический метод	0.5	-
5573	641581.71	2283447.64	Картометрический метод	0.5	-
5574	641571.37	2283436.17	Картометрический метод	0.5	-
5575	641565.17	2283409.54	Картометрический метод	0.5	-
5576	641558.96	2283382.86	Картометрический метод	0.5	-
5577	641560.55	2283376.60	Картометрический метод	0.5	-
5578	641561.99	2283370.94	Картометрический метод	0.5	-
5579	641587.69	2283364.54	Картометрический метод	0.5	-
5580	641614.90	2283358.02	Картометрический метод	0.5	-
5581	641642.13	2283351.49	Картометрический метод	0.5	-
5582	641696.58	2283338.44	Картометрический метод	0.5	-
5583	641727.70	2283330.98	Картометрический метод	0.5	-
5584	641794.46	2283314.90	Картометрический метод	0.5	-
5585	641803.65	2283320.34	Картометрический метод	0.5	-
5586	641804.00	2283321.74	Картометрический метод	0.5	-
5587	641805.97	2283321.20	Картометрический метод	0.5	-
5588	641807.10	2283321.51	Картометрический метод	0.5	-
5589	641812.46	2283320.85	Картометрический метод	0.5	-
5590	641817.47	2283343.05	Картометрический метод	0.5	-
5591	641823.41	2283369.39	Картометрический метод	0.5	-

Сведения о местоположении границ публичного сервитута					
1. Система координат МСК-38, зона 2					
2. Сведения о характерных точках границ публичного сервитута					
Обозначение характерных точек границ	Координаты, м		Метод определения координат характерной точки	Средняя квадратическая погрешность положения характерной точки (Mt), м	Описание обозначения точки на местности (при наличии)
	X	Y			
5592	641829.36	2283395.72	Картометрический метод	0.5	-
5593	641835.30	2283422.06	Картометрический метод	0.5	-
5594	641840.60	2283445.70	Картометрический метод	0.5	-
5595	641844.44	2283460.72	Картометрический метод	0.5	-
5596	641823.91	2283465.85	Картометрический метод	0.5	-
5597	641799.49	2283472.00	Картометрический метод	0.5	-
5598	641801.16	2283461.98	Картометрический метод	0.5	-
5599	641800.86	2283460.32	Картометрический метод	0.5	-
5600	641799.94	2283459.40	Картометрический метод	0.5	-
5601	641798.69	2283459.07	Картометрический метод	0.5	-
5602	641797.44	2283459.40	Картометрический метод	0.5	-
5603	641796.53	2283460.32	Картометрический метод	0.5	-
5604	641794.20	2283473.34	Картометрический метод	0.5	-
5605	641773.98	2283478.43	Картометрический метод	0.5	-
5606	641776.79	2283469.74	Картометрический метод	0.5	-
5607	641776.58	2283467.72	Картометрический метод	0.5	-
5608	641775.67	2283466.80	Картометрический метод	0.5	-
5609	641774.42	2283466.47	Картометрический метод	0.5	-
5610	641773.17	2283466.80	Картометрический метод	0.5	-
5611	641772.25	2283467.72	Картометрический метод	0.5	-
5612	641768.26	2283479.87	Картометрический метод	0.5	-
5613	641741.48	2283486.62	Картометрический метод	0.5	-
5614	641715.30	2283493.21	Картометрический метод	0.5	-
5615	641696.78	2283497.88	Картометрический метод	0.5	-
5616	641695.70	2283486.85	Картометрический метод	0.5	-
5617	641695.38	2283485.85	Картометрический	0.5	-

Сведения о местоположении границ публичного сервитута					
1. Система координат МСК-38, зона 2					
2. Сведения о характерных точках границ публичного сервитута					
Обозначение характерных точек границ	Координаты, м		Метод определения координат характерной точки	Средняя квадратическая погрешность положения характерной точки (Mt), м	Описание обозначения точки на местности (при наличии)
	X	Y			
			метод		
5618	641694.46	2283484.93	Картометрический метод	0.5	-
5619	641693.21	2283484.60	Картометрический метод	0.5	-
5620	641691.96	2283484.93	Картометрический метод	0.5	-
5621	641691.04	2283485.85	Картометрический метод	0.5	-
5622	641690.71	2283487.10	Картометрический метод	0.5	-
5623	641691.88	2283499.11	Картометрический метод	0.5	-
5624	641677.35	2283502.77	Картометрический метод	0.5	-
5625	641675.79	2283503.94	Картометрический метод	0.5	-
5626	641675.46	2283505.19	Картометрический метод	0.5	-
5627	641675.79	2283506.44	Картометрический метод	0.5	-
5628	641676.71	2283507.36	Картометрический метод	0.5	-
5629	641677.96	2283507.69	Картометрический метод	0.5	-
5630	641695.19	2283503.43	Картометрический метод	0.5	-
5631	641716.53	2283498.06	Картометрический метод	0.5	-
5632	641742.71	2283491.46	Картометрический метод	0.5	-
5633	641770.83	2283484.38	Картометрический метод	0.5	-
5634	641797.01	2283477.78	Картометрический метод	0.5	-
5635	641825.13	2283470.70	Картометрический метод	0.5	-
5636	641846.67	2283465.32	Картометрический метод	0.5	-
5637	641850.23	2283469.13	Картометрический метод	0.5	-
5638	641855.92	2283486.65	Картометрический метод	0.5	-
5639	641863.04	2283509.30	Картометрический метод	0.5	-
5640	641870.73	2283533.78	Картометрический метод	0.5	-
5641	641871.87	2283535.20	Картометрический метод	0.5	-
5642	641873.12	2283535.54	Картометрический метод	0.5	-

Сведения о местоположении границ публичного сервитута					
1. Система координат МСК-38, зона 2					
2. Сведения о характерных точках границ публичного сервитута					
Обозначение характерных точек границ	Координаты, м		Метод определения координат характерной точки	Средняя квадратическая погрешность положения характерной точки (Mt), м	Описание обозначения точки на местности (при наличии)
	X	Y			
5643	641874.37	2283535.20	Картометрический метод	0.5	-
5644	641875.28	2283534.29	Картометрический метод	0.5	-
5645	641875.62	2283533.04	Картометрический метод	0.5	-
5646	641867.81	2283507.80	Картометрический метод	0.5	-
5647	641860.69	2283485.14	Картометрический метод	0.5	-
5648	641854.81	2283467.05	Картометрический метод	0.5	-
5649	641854.26	2283466.12	Картометрический метод	0.5	-
5650	641849.75	2283461.29	Картометрический метод	0.5	-
5651	641846.18	2283447.33	Картометрический метод	0.5	-
5652	641863.35	2283445.49	Картометрический метод	0.5	-
5653	641887.59	2283439.47	Картометрический метод	0.5	-
5654	641891.33	2283451.48	Картометрический метод	0.5	-
5655	641892.47	2283452.91	Картометрический метод	0.5	-
5656	641893.72	2283453.24	Картометрический метод	0.5	-
5657	641894.97	2283452.91	Картометрический метод	0.5	-
5658	641895.88	2283451.99	Картометрический метод	0.5	-
5659	641896.22	2283450.74	Картометрический метод	0.5	-
5660	641892.45	2283438.25	Картометрический метод	0.5	-
5661	641910.82	2283433.67	Картометрический метод	0.5	-
5662	641921.54	2283444.58	Картометрический метод	0.5	-
5663	641923.32	2283445.33	Картометрический метод	0.5	-
5664	641924.57	2283445.00	Картометрический метод	0.5	-
5665	641925.49	2283444.08	Картометрический метод	0.5	-
5666	641925.82	2283442.83	Картометрический метод	0.5	-
5667	641925.49	2283441.58	Картометрический метод	0.5	-
5668	641916.45	2283432.27	Картометрический	0.5	-

Сведения о местоположении границ публичного сервитута					
1. Система координат МСК-38, зона 2					
2. Сведения о характерных точках границ публичного сервитута					
Обозначение характерных точек границ	Координаты, м		Метод определения координат характерной точки	Средняя квадратическая погрешность положения характерной точки (Mt), м	Описание обозначения точки на местности (при наличии)
	X	Y			
			метод		
5669	641939.37	2283426.55	Картометрический метод	0.5	-
5670	641965.57	2283420.00	Картометрический метод	0.5	-
5671	641966.27	2283430.70	Картометрический метод	0.5	-
5672	641966.59	2283431.79	Картометрический метод	0.5	-
5673	641967.51	2283432.70	Картометрический метод	0.5	-
5674	641968.76	2283433.04	Картометрический метод	0.5	-
5675	641970.01	2283432.70	Картометрический метод	0.5	-
5676	641970.93	2283431.79	Картометрический метод	0.5	-
5677	641971.26	2283430.54	Картометрический метод	0.5	-
5678	641970.36	2283416.69	Картометрический метод	0.5	-
5679	641970.04	2283415.60	Картометрический метод	0.5	-
5680	641969.12	2283414.68	Картометрический метод	0.5	-
5681	641967.87	2283414.35	Картометрический метод	0.5	-
5682	641938.16	2283421.70	Картометрический метод	0.5	-
5683	641911.00	2283428.47	Картометрический метод	0.5	-
5684	641888.67	2283434.04	Картометрический метод	0.5	-
5685	641862.65	2283440.54	Картометрический метод	0.5	-
5686	641844.99	2283442.43	Картометрический метод	0.5	-
5687	641840.17	2283420.96	Картометрический метод	0.5	-
5688	641834.23	2283394.62	Картометрический метод	0.5	-
5689	641828.29	2283368.28	Картометрический метод	0.5	-
5690	641822.34	2283341.94	Картометрический метод	0.5	-
5691	641816.84	2283317.54	Картометрический метод	0.5	-
5692	641815.65	2283315.92	Картометрический метод	0.5	-
5693	641814.40	2283315.59	Картометрический метод	0.5	-

Сведения о местоположении границ публичного сервитута					
1. Система координат МСК-38, зона 2					
2. Сведения о характерных точках границ публичного сервитута					
Обозначение характерных точек границ	Координаты, м		Метод определения координат характерной точки	Средняя квадратическая погрешность положения характерной точки (Mt), м	Описание обозначения точки на местности (при наличии)
	X	Y			
5694	641810.42	2283316.07	Картометрический метод	0.5	-
5695	641827.76	2283306.32	Картометрический метод	0.5	-
5696	641855.66	2283299.81	Картометрический метод	0.5	-
5697	641883.90	2283293.23	Картометрический метод	0.5	-
5698	641908.57	2283287.48	Картометрический метод	0.5	-
5699	641928.37	2283282.87	Картометрический метод	0.5	-
5700	641955.63	2283276.51	Картометрический метод	0.5	-
5701	641982.90	2283270.16	Картометрический метод	0.5	-
5702	642009.18	2283264.03	Картометрический метод	0.5	-
5703	642035.48	2283257.90	Картометрический метод	0.5	-
5704	642061.78	2283251.77	Картометрический метод	0.5	-
5705	642086.82	2283245.94	Картометрический метод	0.5	-
5706	642090.10	2283248.80	Картометрический метод	0.5	-
5707	642094.39	2283265.06	Картометрический метод	0.5	-
5708	642094.66	2283266.06	Картометрический метод	0.5	-
5709	642111.46	2283329.68	Картометрический метод	0.5	-
5710	642093.48	2283333.76	Картометрический метод	0.5	-
5711	642071.80	2283338.71	Картометрический метод	0.5	-
5712	642066.94	2283331.08	Картометрический метод	0.5	-
5713	642066.09	2283330.26	Картометрический метод	0.5	-
5714	642064.84	2283329.92	Картометрический метод	0.5	-
5715	642063.59	2283330.26	Картометрический метод	0.5	-
5716	642062.67	2283331.17	Картометрический метод	0.5	-
5717	642062.34	2283332.42	Картометрический метод	0.5	-
5718	642062.67	2283333.67	Картометрический метод	0.5	-
5719	642066.62	2283339.89	Картометрический	0.5	-

Сведения о местоположении границ публичного сервитута					
1. Система координат МСК-38, зона 2					
2. Сведения о характерных точках границ публичного сервитута					
Обозначение характерных точек границ	Координаты, м		Метод определения координат характерной точки	Средняя квадратическая погрешность положения характерной точки (Mt), м	Описание обозначения точки на местности (при наличии)
	X	Y			
			метод		
5720	642041.80	2283345.56	Картометрический метод	0.5	-
5721	642026.54	2283349.04	Картометрический метод	0.5	-
5722	641999.93	2283355.11	Картометрический метод	0.5	-
5723	641972.63	2283361.34	Картометрический метод	0.5	-
5724	641954.80	2283365.41	Картометрический метод	0.5	-
5725	641959.61	2283358.85	Картометрический метод	0.5	-
5726	641960.09	2283357.37	Картометрический метод	0.5	-
5727	641959.76	2283356.12	Картометрический метод	0.5	-
5728	641958.84	2283355.20	Картометрический метод	0.5	-
5729	641957.59	2283354.87	Картометрический метод	0.5	-
5730	641956.34	2283355.20	Картометрический метод	0.5	-
5731	641955.57	2283355.89	Картометрический метод	0.5	-
5732	641947.35	2283367.11	Картометрический метод	0.5	-
5733	641922.21	2283372.85	Картометрический метод	0.5	-
5734	641920.54	2283367.70	Картометрический метод	0.5	-
5735	641919.41	2283366.31	Картометрический метод	0.5	-
5736	641918.16	2283365.98	Картометрический метод	0.5	-
5737	641916.91	2283366.31	Картометрический метод	0.5	-
5738	641915.99	2283367.23	Картометрический метод	0.5	-
5739	641915.66	2283368.48	Картометрический метод	0.5	-
5740	641917.32	2283373.97	Картометрический метод	0.5	-
5741	641893.66	2283379.36	Картометрический метод	0.5	-
5742	641866.67	2283385.53	Картометрический метод	0.5	-
5743	641855.84	2283375.67	Картометрический метод	0.5	-
5744	641854.16	2283375.02	Картометрический метод	0.5	-

Сведения о местоположении границ публичного сервитута					
1. Система координат МСК-38, зона 2					
2. Сведения о характерных точках границ публичного сервитута					
Обозначение характерных точек границ	Координаты, м		Метод определения координат характерной точки	Средняя квадратическая погрешность положения характерной точки (Mt), м	Описание обозначения точки на местности (при наличии)
	X	Y			
5745	641852.91	2283375.35	Картометрический метод	0.5	-
5746	641851.99	2283376.27	Картометрический метод	0.5	-
5747	641851.66	2283377.52	Картометрический метод	0.5	-
5748	641851.99	2283378.77	Картометрический метод	0.5	-
5749	641864.27	2283390.10	Картометрический метод	0.5	-
5750	641865.95	2283390.76	Картометрический метод	0.5	-
5751	641894.78	2283384.24	Картометрический метод	0.5	-
5752	641921.10	2283378.23	Картометрический метод	0.5	-
5753	641949.38	2283371.78	Картометрический метод	0.5	-
5754	641973.75	2283366.22	Картометрический метод	0.5	-
5755	642001.05	2283359.99	Картометрический метод	0.5	-
5756	642027.65	2283353.91	Картометрический метод	0.5	-
5757	642042.92	2283350.43	Картометрический метод	0.5	-
5758	642071.19	2283343.98	Картометрический метод	0.5	-
5759	642094.59	2283338.64	Картометрический метод	0.5	-
5760	642112.74	2283334.51	Картометрический метод	0.5	-
5761	642123.06	2283373.59	Картометрический метод	0.5	-
5762	642121.06	2283377.03	Картометрический метод	0.5	-
5763	642095.92	2283383.47	Картометрический метод	0.5	-
5764	642075.57	2283388.68	Картометрический метод	0.5	-
5765	642049.42	2283395.38	Картометрический метод	0.5	-
5766	642028.11	2283400.84	Картометрический метод	0.5	-
5767	642001.95	2283407.54	Картометрический метод	0.5	-
5768	642000.40	2283408.71	Картометрический метод	0.5	-
5769	642000.07	2283409.96	Картометрический метод	0.5	-
5770	642002.30	2283421.35	Картометрический	0.5	-

Сведения о местоположении границ публичного сервитута					
1. Система координат МСК-38, зона 2					
2. Сведения о характерных точках границ публичного сервитута					
Обозначение характерных точек границ	Координаты, м		Метод определения координат характерной точки	Средняя квадратическая погрешность положения характерной точки (Mt), м	Описание обозначения точки на местности (при наличии)
	X	Y			
			метод		
5771	642003.51	2283423.02	Картометрический метод	0.5	-
5772	642004.76	2283423.36	Картометрический метод	0.5	-
5773	642006.01	2283423.02	Картометрический метод	0.5	-
5774	642006.92	2283422.11	Картометрический метод	0.5	-
5775	642007.26	2283420.86	Картометрический метод	0.5	-
5776	642005.49	2283411.79	Картометрический метод	0.5	-
5777	642027.40	2283406.18	Картометрический метод	0.5	-
5778	642031.76	2283414.87	Картометрический метод	0.5	-
5779	642032.74	2283415.92	Картометрический метод	0.5	-
5780	642033.99	2283416.25	Картометрический метод	0.5	-
5781	642035.24	2283415.92	Картометрический метод	0.5	-
5782	642036.16	2283415.00	Картометрический метод	0.5	-
5783	642036.49	2283413.75	Картометрический метод	0.5	-
5784	642036.22	2283412.63	Картометрический метод	0.5	-
5785	642032.36	2283404.91	Картометрический метод	0.5	-
5786	642050.66	2283400.22	Картометрический метод	0.5	-
5787	642075.79	2283393.78	Картометрический метод	0.5	-
5788	642087.70	2283401.11	Картометрический метод	0.5	-
5789	642089.01	2283401.48	Картометрический метод	0.5	-
5790	642090.26	2283401.15	Картометрический метод	0.5	-
5791	642091.18	2283400.23	Картометрический метод	0.5	-
5792	642091.51	2283398.98	Картометрический метод	0.5	-
5793	642091.18	2283397.73	Картометрический метод	0.5	-
5794	642090.32	2283396.85	Картометрический метод	0.5	-
5795	642082.53	2283392.06	Картометрический метод	0.5	-

Сведения о местоположении границ публичного сервитута					
1. Система координат МСК-38, зона 2					
2. Сведения о характерных точках границ публичного сервитута					
Обозначение характерных точек границ	Координаты, м		Метод определения координат характерной точки	Средняя квадратическая погрешность положения характерной точки (Mt), м	Описание обозначения точки на местности (при наличии)
	X	Y			
5796	642097.16	2283388.31	Картометрический метод	0.5	-
5797	642119.55	2283382.58	Картометрический метод	0.5	-
5798	642117.96	2283391.57	Картометрический метод	0.5	-
5799	642118.25	2283393.26	Картометрический метод	0.5	-
5800	642119.17	2283394.17	Картометрический метод	0.5	-
5801	642120.42	2283394.51	Картометрический метод	0.5	-
5802	642121.67	2283394.17	Картометрический метод	0.5	-
5803	642122.59	2283393.26	Картометрический метод	0.5	-
5804	642124.89	2283381.11	Картометрический метод	0.5	-
5805	642130.74	2283402.72	Картометрический метод	0.5	-
5806	642138.89	2283431.61	Картометрический метод	0.5	-
5807	642145.74	2283456.30	Картометрический метод	0.5	-
5808	642145.47	2283464.74	Картометрический метод	0.5	-
5809	642123.86	2283469.82	Картометрический метод	0.5	-
5810	642112.65	2283466.17	Картометрический метод	0.5	-
5811	642110.63	2283466.38	Картометрический метод	0.5	-
5812	642109.71	2283467.30	Картометрический метод	0.5	-
5813	642109.38	2283468.55	Картометрический метод	0.5	-
5814	642109.71	2283469.80	Картометрический метод	0.5	-
5815	642110.63	2283470.71	Картометрический метод	0.5	-
5816	642114.48	2283472.02	Картометрический метод	0.5	-
5817	642011.07	2283496.32	Картометрический метод	0.5	-
5818	641998.30	2283497.22	Картометрический метод	0.5	-
5819	641997.23	2283497.54	Картометрический метод	0.5	-
5820	641996.31	2283498.46	Картометрический метод	0.5	-
5821	641995.98	2283499.71	Картометрический	0.5	-

Сведения о местоположении границ публичного сервитута					
1. Система координат МСК-38, зона 2					
2. Сведения о характерных точках границ публичного сервитута					
Обозначение характерных точек границ	Координаты, м		Метод определения координат характерной точки	Средняя квадратическая погрешность положения характерной точки (Mt), м	Описание обозначения точки на местности (при наличии)
	X	Y			
			метод		
5822	641996.31	2283500.96	Картометрический метод	0.5	-
5823	641997.23	2283501.88	Картометрический метод	0.5	-
5824	641998.48	2283502.21	Картометрический метод	0.5	-
5825	642011.63	2283501.29	Картометрический метод	0.5	-
5826	642148.48	2283469.17	Картометрический метод	0.5	-
5827	642152.26	2283479.78	Картометрический метод	0.5	-
5828	642157.90	2283500.97	Картометрический метод	0.5	-
5829	642153.95	2283503.45	Картометрический метод	0.5	-
5830	642149.78	2283504.69	Картометрический метод	0.5	-
5831	642151.15	2283510.72	Картометрический метод	0.5	-
5832	642133.24	2283515.56	Картометрический метод	0.5	-
5833	642113.93	2283520.78	Картометрический метод	0.5	-
5834	642087.87	2283527.83	Картометрический метод	0.5	-
5835	642061.80	2283534.88	Картометрический метод	0.5	-
5836	642036.70	2283541.67	Картометрический метод	0.5	-
5837	642012.57	2283548.19	Картометрический метод	0.5	-
5838	641984.58	2283555.76	Картометрический метод	0.5	-
5839	641959.48	2283562.55	Картометрический метод	0.5	-
5840	641935.34	2283569.07	Картометрический метод	0.5	-
5841	641908.32	2283576.38	Картометрический метод	0.5	-
5842	641906.80	2283577.55	Картометрический метод	0.5	-
5843	641906.47	2283578.80	Картометрический метод	0.5	-
5844	641911.28	2283593.73	Картометрический метод	0.5	-
5845	641912.40	2283595.12	Картометрический метод	0.5	-
5846	641913.65	2283595.45	Картометрический метод	0.5	-

Сведения о местоположении границ публичного сервитута					
1. Система координат МСК-38, зона 2					
2. Сведения о характерных точках границ публичного сервитута					
Обозначение характерных точек границ	Координаты, м		Метод определения координат характерной точки	Средняя квадратическая погрешность положения характерной точки (Mt), м	Описание обозначения точки на местности (при наличии)
	X	Y			
5847	641914.90	2283595.12	Картометрический метод	0.5	-
5848	641915.82	2283594.20	Картометрический метод	0.5	-
5849	641916.15	2283592.95	Картометрический метод	0.5	-
5850	641912.17	2283580.52	Картометрический метод	0.5	-
5851	641935.34	2283574.25	Картометрический метод	0.5	-
5852	641945.51	2283583.30	Картометрический метод	0.5	-
5853	641947.17	2283583.94	Картометрический метод	0.5	-
5854	641948.42	2283583.60	Картометрический метод	0.5	-
5855	641949.34	2283582.69	Картометрический метод	0.5	-
5856	641949.67	2283581.44	Картометрический метод	0.5	-
5857	641949.34	2283580.19	Картометрический метод	0.5	-
5858	641941.11	2283572.69	Картометрический метод	0.5	-
5859	641959.75	2283567.65	Картометрический метод	0.5	-
5860	641974.10	2283576.37	Картометрический метод	0.5	-
5861	641975.40	2283576.73	Картометрический метод	0.5	-
5862	641976.65	2283576.40	Картометрический метод	0.5	-
5863	641977.57	2283575.48	Картометрический метод	0.5	-
5864	641977.90	2283574.23	Картометрический метод	0.5	-
5865	641977.57	2283572.98	Картометрический метод	0.5	-
5866	641976.70	2283572.09	Картометрический метод	0.5	-
5867	641966.41	2283565.85	Картометрический метод	0.5	-
5868	641985.88	2283560.59	Картометрический метод	0.5	-
5869	642012.53	2283553.38	Картометрический метод	0.5	-
5870	642021.42	2283561.75	Картометрический метод	0.5	-
5871	642023.14	2283562.42	Картометрический метод	0.5	-
5872	642024.39	2283562.09	Картометрический	0.5	-

Сведения о местоположении границ публичного сервитута					
1. Система координат МСК-38, зона 2					
2. Сведения о характерных точках границ публичного сервитута					
Обозначение характерных точек границ	Координаты, м		Метод определения координат характерной точки	Средняя квадратическая погрешность положения характерной точки (Mt), м	Описание обозначения точки на местности (при наличии)
	X	Y			
			метод		
5873	642025.30	2283561.17	Картометрический метод	0.5	-
5874	642025.64	2283559.92	Картометрический метод	0.5	-
5875	642025.30	2283558.67	Картометрический метод	0.5	-
5876	642018.20	2283551.85	Картометрический метод	0.5	-
5877	642038.01	2283546.49	Картометрический метод	0.5	-
5878	642059.49	2283540.68	Картометрический метод	0.5	-
5879	642058.38	2283549.27	Картометрический метод	0.5	-
5880	642058.69	2283550.85	Картометрический метод	0.5	-
5881	642059.61	2283551.76	Картометрический метод	0.5	-
5882	642060.86	2283552.10	Картометрический метод	0.5	-
5883	642062.11	2283551.76	Картометрический метод	0.5	-
5884	642063.02	2283550.85	Картометрический метод	0.5	-
5885	642064.72	2283539.27	Картометрический метод	0.5	-
5886	642086.74	2283533.31	Картометрический метод	0.5	-
5887	642088.93	2283541.61	Картометрический метод	0.5	-
5888	642090.10	2283543.14	Картометрический метод	0.5	-
5889	642091.35	2283543.48	Картометрический метод	0.5	-
5890	642092.60	2283543.14	Картометрический метод	0.5	-
5891	642093.52	2283542.23	Картометрический метод	0.5	-
5892	642093.85	2283540.98	Картометрический метод	0.5	-
5893	642091.57	2283532.01	Картометрический метод	0.5	-
5894	642115.24	2283525.61	Картометрический метод	0.5	-
5895	642133.64	2283520.63	Картометрический метод	0.5	-
5896	642146.99	2283527.15	Картометрический метод	0.5	-
5897	642148.09	2283527.40	Картометрический метод	0.5	-

Сведения о местоположении границ публичного сервитута					
1. Система координат МСК-38, зона 2					
2. Сведения о характерных точках границ публичного сервитута					
Обозначение характерных точек границ	Координаты, м		Метод определения координат характерной точки	Средняя квадратическая погрешность положения характерной точки (Mt), м	Описание обозначения точки на местности (при наличии)
	X	Y			
5898	642149.34	2283527.07	Картометрический метод	0.5	-
5899	642150.26	2283526.15	Картометрический метод	0.5	-
5900	642150.59	2283524.90	Картометрический метод	0.5	-
5901	642150.26	2283523.65	Картометрический метод	0.5	-
5902	642149.34	2283522.73	Картометрический метод	0.5	-
5903	642140.98	2283518.65	Картометрический метод	0.5	-
5904	642155.77	2283514.65	Картометрический метод	0.5	-
5905	642157.28	2283513.49	Картометрический метод	0.5	-
5906	642157.62	2283512.24	Картометрический метод	0.5	-
5907	642157.12	2283510.19	Картометрический метод	0.5	-
5908	642158.16	2283509.95	Картометрический метод	0.5	-
5909	642160.30	2283508.65	Картометрический метод	0.5	-
5910	642165.74	2283528.35	Картометрический метод	0.5	-
5911	642182.02	2283571.33	Картометрический метод	0.5	-
5912	642175.85	2283568.29	Картометрический метод	0.5	-
5913	642174.75	2283568.03	Картометрический метод	0.5	-
5914	642129.84	2283581.93	Картометрический метод	0.5	-
5915	641991.97	2283619.36	Картометрический метод	0.5	-
5916	641925.12	2283639.02	Картометрический метод	0.5	-
5917	641923.89	2283639.84	Картометрический метод	0.5	-
5918	641912.53	2283653.81	Картометрический метод	0.5	-
5919	641911.98	2283655.39	Картометрический метод	0.5	-
5920	641933.21	2283719.67	Картометрический метод	0.5	-
5921	641933.78	2283720.61	Картометрический метод	0.5	-
5922	641938.57	2283725.59	Картометрический метод	0.5	-
5923	641953.31	2283768.91	Картометрический	0.5	-

Сведения о местоположении границ публичного сервитута					
1. Система координат МСК-38, зона 2					
2. Сведения о характерных точках границ публичного сервитута					
Обозначение характерных точек границ	Координаты, м		Метод определения координат характерной точки	Средняя квадратическая погрешность положения характерной точки (Mt), м	Описание обозначения точки на местности (при наличии)
	X	Y			
			метод		
5924	641959.67	2283790.17	Картометрический метод	0.5	-
5925	641950.59	2283796.84	Картометрический метод	0.5	-
5926	641949.90	2283797.61	Картометрический метод	0.5	-
5927	641949.57	2283798.86	Картометрический метод	0.5	-
5928	641949.90	2283800.11	Картометрический метод	0.5	-
5929	641950.82	2283801.02	Картометрический метод	0.5	-
5930	641952.07	2283801.36	Картометрический метод	0.5	-
5931	641953.32	2283801.02	Картометрический метод	0.5	-
5932	641961.20	2283795.25	Картометрический метод	0.5	-
5933	641973.66	2283836.88	Картометрический метод	0.5	-
5934	641974.81	2283838.33	Картометрический метод	0.5	-
5935	641981.15	2283839.42	Картометрический метод	0.5	-
5936	641981.73	2283843.91	Картометрический метод	0.5	-
5937	641932.85	2283858.09	Картометрический метод	0.5	-
5938	641879.85	2283872.40	Картометрический метод	0.5	-
5939	641831.43	2283884.80	Картометрический метод	0.5	-
5940	641809.17	2283890.84	Картометрический метод	0.5	-
5941	641786.08	2283897.60	Картометрический метод	0.5	-
5942	641737.25	2283912.15	Картометрический метод	0.5	-
5943	641723.44	2283916.37	Картометрический метод	0.5	-
5944	641724.70	2283913.76	Картометрический метод	0.5	-
5945	641724.95	2283912.67	Картометрический метод	0.5	-
5946	641724.62	2283911.42	Картометрический метод	0.5	-
5947	641723.70	2283910.50	Картометрический метод	0.5	-
5948	641722.45	2283910.17	Картометрический метод	0.5	-

Сведения о местоположении границ публичного сервитута					
1. Система координат МСК-38, зона 2					
2. Сведения о характерных точках границ публичного сервитута					
Обозначение характерных точек границ	Координаты, м		Метод определения координат характерной точки	Средняя квадратическая погрешность положения характерной точки (Mt), м	Описание обозначения точки на местности (при наличии)
	X	Y			
5949	641721.20	2283910.50	Картометрический метод	0.5	-
5950	641720.29	2283911.42	Картометрический метод	0.5	-
5951	641717.01	2283918.17	Картометрический метод	0.5	-
5952	641684.96	2283927.48	Картометрический метод	0.5	-
5953	641679.83	2283928.89	Картометрический метод	0.5	-
5954	641551.28	2283961.95	Картометрический метод	0.5	-
5955	641543.72	2283964.03	Картометрический метод	0.5	-
5956	641526.09	2283968.77	Картометрический метод	0.5	-
5957	641503.20	2283974.91	Картометрический метод	0.5	-
5958	641499.79	2283965.06	Картометрический метод	0.5	-
5959	641498.68	2283963.71	Картометрический метод	0.5	-
5960	641497.43	2283963.38	Картометрический метод	0.5	-
5961	641496.18	2283963.71	Картометрический метод	0.5	-
5962	641495.26	2283964.63	Картометрический метод	0.5	-
5963	641494.93	2283965.88	Картометрический метод	0.5	-
5964	641498.36	2283976.21	Картометрический метод	0.5	-
5965	641478.83	2283981.46	Картометрический метод	0.5	-
5339	641457.15	2283987.28	Картометрический метод	0.5	-
					-
5966	641442.70	2283991.19	Картометрический метод	0.5	-
5967	641420.18	2283892.35	Картометрический метод	0.5	-
5968	641428.25	2283885.47	Картометрический метод	0.5	-
5969	641435.06	2283953.46	Картометрический метод	0.5	-
5970	641447.99	2283989.14	Картометрический метод	0.5	-
5966	641442.70	2283991.19	Картометрический метод	0.5	-
					-
5971	641282.97	2284033.13	Картометрический	0.5	-

Сведения о местоположении границ публичного сервитута					
1. Система координат МСК-38, зона 2					
2. Сведения о характерных точках границ публичного сервитута					
Обозначение характерных точек границ	Координаты, м		Метод определения координат характерной точки	Средняя квадратическая погрешность положения характерной точки (Mt), м	Описание обозначения точки на местности (при наличии)
	X	Y			
			метод		
5972	641260.60	2283943.17	Картометрический метод	0.5	-
5973	641256.28	2283925.04	Картометрический метод	0.5	-
5974	641258.61	2283922.57	Картометрический метод	0.5	-
5975	641423.40	2283882.52	Картометрический метод	0.5	-
5976	641415.48	2283889.26	Картометрический метод	0.5	-
5977	641414.61	2283891.17	Картометрический метод	0.5	-
5978	641437.81	2283992.48	Картометрический метод	0.5	-
5979	641292.16	2284030.90	Картометрический метод	0.5	-
5971	641282.97	2284033.13	Картометрический метод	0.5	-
					-
5980	640855.28	2284025.92	Картометрический метод	0.5	-
5981	640851.73	2284013.75	Картометрический метод	0.5	-
5982	640928.59	2283992.62	Картометрический метод	0.5	-
5983	640936.33	2284003.69	Картометрический метод	0.5	-
5980	640855.28	2284025.92	Картометрический метод	0.5	-
					-
5984	640782.31	2284045.95	Картометрический метод	0.5	-
5985	640772.22	2284035.60	Картометрический метод	0.5	-
5986	640846.91	2284015.07	Картометрический метод	0.5	-
5987	640850.46	2284027.25	Картометрический метод	0.5	-
5984	640782.31	2284045.95	Картометрический метод	0.5	-
					-
5988	640649.50	2284082.19	Картометрический метод	0.5	-
5989	640638.63	2284074.24	Картометрический метод	0.5	-
5990	640641.19	2284071.90	Картометрический метод	0.5	-
5991	640766.99	2284037.40	Картометрический метод	0.5	-
5992	640776.80	2284047.46	Картометрический	0.5	-

Сведения о местоположении границ публичного сервитута					
1. Система координат МСК-38, зона 2					
2. Сведения о характерных точках границ публичного сервитута					
Обозначение характерных точек границ	Координаты, м		Метод определения координат характерной точки	Средняя квадратическая погрешность положения характерной точки (Mt), м	Описание обозначения точки на местности (при наличии)
	X	Y			
			метод		
5993	640771.08	2284049.03	Картометрический метод	0.5	-
5988	640649.50	2284082.19	Картометрический метод	0.5	-
					-
5994	640630.91	2284087.45	Картометрический метод	0.5	-
5995	640633.02	2284075.20	Картометрический метод	0.5	-
5996	640635.60	2284086.19	Картометрический метод	0.5	-
5994	640630.91	2284087.45	Картометрический метод	0.5	-
					-
5997	640205.63	2284198.83	Картометрический метод	0.5	-
5998	640207.58	2284187.43	Картометрический метод	0.5	-
5999	640209.93	2284197.71	Картометрический метод	0.5	-
5997	640205.63	2284198.83	Картометрический метод	0.5	-
					-
6000	640188.16	2284203.35	Картометрический метод	0.5	-
6001	640187.57	2284191.60	Картометрический метод	0.5	-
6002	640193.71	2284190.11	Картометрический метод	0.5	-
6003	640198.52	2284200.67	Картометрический метод	0.5	-
6000	640188.16	2284203.35	Картометрический метод	0.5	-
					-
6004	640161.78	2284210.18	Картометрический метод	0.5	-
6005	640160.45	2284198.21	Картометрический метод	0.5	-
6006	640182.63	2284192.81	Картометрический метод	0.5	-
6007	640183.21	2284204.63	Картометрический метод	0.5	-
6004	640161.78	2284210.18	Картометрический метод	0.5	-
					-
6008	640100.92	2284225.94	Картометрический метод	0.5	-
6009	640075.32	2284220.89	Картометрический метод	0.5	-
6010	640073.57	2284207.40	Картометрический	0.5	-

Сведения о местоположении границ публичного сервитута					
1. Система координат МСК-38, зона 2					
2. Сведения о характерных точках границ публичного сервитута					
Обозначение характерных точек границ	Координаты, м		Метод определения координат характерной точки	Средняя квадратическая погрешность положения характерной точки (Mt), м	Описание обозначения точки на местности (при наличии)
	X	Y			
			метод		
6011	640081.03	2284214.32	Картометрический метод	0.5	-
6012	640082.73	2284214.99	Картометрический метод	0.5	-
6013	640155.55	2284199.33	Картометрический метод	0.5	-
6014	640156.89	2284211.45	Картометрический метод	0.5	-
6008	640100.92	2284225.94	Картометрический метод	0.5	-
					-
6015	642180.90	2283804.03	Картометрический метод	0.5	-
6016	642183.95	2283792.66	Картометрический метод	0.5	-
6017	642203.19	2283787.39	Картометрический метод	0.5	-
6018	642212.36	2283802.70	Картометрический метод	0.5	-
6015	642180.90	2283804.03	Картометрический метод	0.5	-
					-
6019	642143.65	2283813.69	Картометрический метод	0.5	-
6020	642140.71	2283804.53	Картометрический метод	0.5	-
6021	642178.37	2283794.19	Картометрический метод	0.5	-
6022	642175.56	2283804.66	Картометрический метод	0.5	-
6019	642143.65	2283813.69	Картометрический метод	0.5	-
					-
6023	642107.26	2283824.00	Картометрический метод	0.5	-
6024	642100.44	2283815.59	Картометрический метод	0.5	-
6025	642135.88	2283805.86	Картометрический метод	0.5	-
6026	642138.83	2283815.06	Картометрический метод	0.5	-
6023	642107.26	2283824.00	Картометрический метод	0.5	-
					-
6027	642078.09	2283832.26	Картометрический метод	0.5	-
6028	642074.39	2283822.74	Картометрический метод	0.5	-
6029	642095.17	2283817.03	Картометрический метод	0.5	-

Сведения о местоположении границ публичного сервитута					
1. Система координат МСК-38, зона 2					
2. Сведения о характерных точках границ публичного сервитута					
Обозначение характерных точек границ	Координаты, м		Метод определения координат характерной точки	Средняя квадратическая погрешность положения характерной точки (Mt), м	Описание обозначения точки на местности (при наличии)
	X	Y			
6030	642102.02	2283825.48	Картометрический метод	0.5	-
6027	642078.09	2283832.26	Картометрический метод	0.5	-
					-
6031	642045.63	2283841.45	Картометрический метод	0.5	-
6032	642046.35	2283830.49	Картометрический метод	0.5	-
6033	642049.51	2283829.57	Картометрический метод	0.5	-
6034	642069.54	2283824.07	Картометрический метод	0.5	-
6035	642073.25	2283833.63	Картометрический метод	0.5	-
6031	642045.63	2283841.45	Картометрический метод	0.5	-
					-
6036	641979.77	2283860.09	Картометрический метод	0.5	-
6037	641969.31	2283852.81	Картометрический метод	0.5	-
6038	642041.24	2283831.97	Картометрический метод	0.5	-
6039	642040.53	2283842.89	Картометрический метод	0.5	-
6036	641979.77	2283860.09	Картометрический метод	0.5	-
					-
6040	641918.52	2283876.47	Картометрический метод	0.5	-
6041	641912.03	2283868.98	Картометрический метод	0.5	-
6042	641934.24	2283862.98	Картометрический метод	0.5	-
6043	641963.14	2283854.60	Картометрический метод	0.5	-
6044	641973.45	2283861.79	Картометрический метод	0.5	-
6040	641918.52	2283876.47	Картометрический метод	0.5	-
					-
6045	641885.32	2283885.34	Картометрический метод	0.5	-
6046	641881.95	2283877.10	Картометрический метод	0.5	-
6047	641906.66	2283870.42	Картометрический метод	0.5	-
6048	641913.15	2283877.91	Картометрический метод	0.5	-
6045	641885.32	2283885.34	Картометрический	0.5	-

Сведения о местоположении границ публичного сервитута					
1. Система координат МСК-38, зона 2					
2. Сведения о характерных точках границ публичного сервитута					
Обозначение характерных точек границ	Координаты, м		Метод определения координат характерной точки	Средняя квадратическая погрешность положения характерной точки (Mt), м	Описание обозначения точки на местности (при наличии)
	X	Y			
			метод		
					-
6049	641853.29	2283893.90	Картометрический метод	0.5	-
6050	641855.54	2283883.88	Картометрический метод	0.5	-
6051	641877.06	2283878.36	Картометрический метод	0.5	-
6052	641880.45	2283886.65	Картометрический метод	0.5	-
6049	641853.29	2283893.90	Картометрический метод	0.5	-
					-
6053	641817.19	2283903.55	Картометрический метод	0.5	-
6054	641813.35	2283894.99	Картометрический метод	0.5	-
6055	641832.71	2283889.74	Картометрический метод	0.5	-
6056	641850.10	2283885.28	Картометрический метод	0.5	-
6057	641847.84	2283895.36	Картометрический метод	0.5	-
6053	641817.19	2283903.55	Картометрический метод	0.5	-
					-
6058	641786.69	2283911.71	Картометрический метод	0.5	-
6059	641788.93	2283902.07	Картометрический метод	0.5	-
6060	641808.48	2283896.35	Картометрический метод	0.5	-
6061	641812.30	2283904.86	Картометрический метод	0.5	-
6058	641786.69	2283911.71	Картометрический метод	0.5	-
					-
6062	641751.74	2283921.05	Картометрический метод	0.5	-
6063	641743.71	2283915.54	Картометрический метод	0.5	-
6064	641783.42	2283903.71	Картометрический метод	0.5	-
6065	641781.21	2283913.17	Картометрический метод	0.5	-
6062	641751.74	2283921.05	Картометрический метод	0.5	-
					-
6066	641724.97	2283928.67	Картометрический метод	0.5	-
6067	641722.18	2283921.96	Картометрический	0.5	-

Сведения о местоположении границ публичного сервитута					
1. Система координат МСК-38, зона 2					
2. Сведения о характерных точках границ публичного сервитута					
Обозначение характерных точек границ	Координаты, м		Метод определения координат характерной точки	Средняя квадратическая погрешность положения характерной точки (Mt), м	Описание обозначения точки на местности (при наличии)
	X	Y			
			метод		
6068	641737.55	2283917.38	Картометрический метод	0.5	-
6069	641745.48	2283922.81	Картометрический метод	0.5	-
6066	641724.97	2283928.67	Картометрический метод	0.5	-
					-
6070	641656.57	2284046.73	Картометрический метод	0.5	-
6071	641658.54	2284038.27	Картометрический метод	0.5	-
6072	641702.25	2284026.80	Картометрический метод	0.5	-
6073	641700.83	2284034.91	Картометрический метод	0.5	-
6074	641674.68	2284041.61	Картометрический метод	0.5	-
6070	641656.57	2284046.73	Картометрический метод	0.5	-
					-
6075	641605.96	2284060.81	Картометрический метод	0.5	-
6076	641604.30	2284052.51	Картометрический метод	0.5	-
6077	641653.07	2284039.70	Картометрический метод	0.5	-
6078	641651.07	2284048.28	Картометрический метод	0.5	-
6079	641628.44	2284054.67	Картометрический метод	0.5	-
6075	641605.96	2284060.81	Картометрический метод	0.5	-
					-
6080	641531.33	2284081.18	Картометрический метод	0.5	-
6081	641534.01	2284070.95	Картометрический метод	0.5	-
6082	641599.45	2284053.78	Картометрический метод	0.5	-
6083	641601.12	2284062.13	Картометрический метод	0.5	-
6080	641531.33	2284081.18	Картометрический метод	0.5	-
					-
6084	641505.29	2284088.29	Картометрический метод	0.5	-
6085	641505.53	2284078.43	Картометрический метод	0.5	-
6086	641528.46	2284072.41	Картометрический метод	0.5	-

Сведения о местоположении границ публичного сервитута					
1. Система координат МСК-38, зона 2					
2. Сведения о характерных точках границ публичного сервитута					
Обозначение характерных точек границ	Координаты, м		Метод определения координат характерной точки	Средняя квадратическая погрешность положения характерной точки (Mt), м	Описание обозначения точки на местности (при наличии)
	X	Y			
6087	641525.76	2284082.70	Картометрический метод	0.5	-
6084	641505.29	2284088.29	Картометрический метод	0.5	-
					-
6088	641327.58	2284134.00	Картометрический метод	0.5	-
6089	641303.45	2284121.89	Картометрический метод	0.5	-
6090	641304.87	2284109.46	Картометрический метод	0.5	-
6091	641304.55	2284107.92	Картометрический метод	0.5	-
6092	641303.64	2284107.01	Картометрический метод	0.5	-
6093	641302.39	2284106.67	Картометрический метод	0.5	-
6094	641301.14	2284107.01	Картометрический метод	0.5	-
6095	641299.77	2284101.05	Картометрический метод	0.5	-
6096	641298.94	2284095.80	Картометрический метод	0.5	-
6097	641284.19	2284037.97	Картометрический метод	0.5	-
6098	641292.22	2284036.03	Картометрический метод	0.5	-
6099	641293.53	2284036.13	Картометрический метод	0.5	-
6100	641318.58	2284029.46	Картометрический метод	0.5	-
6101	641323.04	2284039.54	Картометрический метод	0.5	-
6102	641324.08	2284040.69	Картометрический метод	0.5	-
6103	641325.33	2284041.03	Картометрический метод	0.5	-
6104	641326.58	2284040.69	Картометрический метод	0.5	-
6105	641327.50	2284039.78	Картометрический метод	0.5	-
6106	641327.83	2284038.53	Картометрический метод	0.5	-
6107	641327.62	2284037.51	Картометрический метод	0.5	-
6108	641323.47	2284028.16	Картометрический метод	0.5	-
6109	641344.17	2284022.65	Картометрический метод	0.5	-
6110	641346.02	2284031.19	Картометрический метод	0.5	-

Сведения о местоположении границ публичного сервитута					
1. Система координат МСК-38, зона 2					
2. Сведения о характерных точках границ публичного сервитута					
Обозначение характерных точек границ	Координаты, м		Метод определения координат характерной точки	Средняя квадратическая погрешность положения характерной точки (Mt), м	Описание обозначения точки на местности (при наличии)
	X	Y			
6111	641347.21	2284032.83	Картометрический метод	0.5	-
6112	641348.46	2284033.16	Картометрический метод	0.5	-
6113	641349.71	2284032.83	Картометрический метод	0.5	-
6114	641350.63	2284031.91	Картометрический метод	0.5	-
6115	641350.96	2284030.66	Картометрический метод	0.5	-
6116	641349.01	2284021.37	Картометрический метод	0.5	-
6117	641369.19	2284016.00	Картометрический метод	0.5	-
6118	641375.13	2284025.65	Картометрический метод	0.5	-
6119	641376.01	2284026.50	Картометрический метод	0.5	-
6120	641377.26	2284026.84	Картометрический метод	0.5	-
6121	641378.51	2284026.50	Картометрический метод	0.5	-
6122	641379.43	2284025.59	Картометрический метод	0.5	-
6123	641379.76	2284024.34	Картометрический метод	0.5	-
6124	641379.43	2284023.09	Картометрический метод	0.5	-
6125	641374.23	2284014.66	Картометрический метод	0.5	-
6126	641393.24	2284009.60	Картометрический метод	0.5	-
6127	641397.08	2284016.35	Картометрический метод	0.5	-
6128	641398.00	2284017.28	Картометрический метод	0.5	-
6129	641399.25	2284017.62	Картометрический метод	0.5	-
6130	641400.50	2284017.28	Картометрический метод	0.5	-
6131	641401.42	2284016.37	Картометрический метод	0.5	-
6132	641401.75	2284015.12	Картометрический метод	0.5	-
6133	641401.42	2284013.88	Картометрический метод	0.5	-
6134	641398.24	2284008.27	Картометрический метод	0.5	-
6135	641437.15	2283997.92	Картометрический метод	0.5	-
6136	641434.82	2284005.50	Картометрический	0.5	-

Сведения о местоположении границ публичного сервитута					
1. Система координат МСК-38, зона 2					
2. Сведения о характерных точках границ публичного сервитута					
Обозначение характерных точек границ	Координаты, м		Метод определения координат характерной точки	Средняя квадратическая погрешность положения характерной точки (Mt), м	Описание обозначения точки на местности (при наличии)
	X	Y			
			метод		
6137	641435.05	2284007.49	Картометрический метод	0.5	-
6138	641435.97	2284008.40	Картометрический метод	0.5	-
6139	641437.22	2284008.74	Картометрический метод	0.5	-
6140	641438.47	2284008.40	Картометрический метод	0.5	-
6141	641439.38	2284007.49	Картометрический метод	0.5	-
6142	641442.87	2283996.31	Картометрический метод	0.5	-
6143	641478.06	2283987.03	Картометрический метод	0.5	-
6144	641482.28	2283997.49	Картометрический метод	0.5	-
6145	641483.35	2283998.72	Картометрический метод	0.5	-
6146	641484.60	2283999.05	Картометрический метод	0.5	-
6147	641485.85	2283998.72	Картометрический метод	0.5	-
6148	641486.77	2283997.80	Картометрический метод	0.5	-
6149	641487.10	2283996.55	Картометрический метод	0.5	-
6150	641482.93	2283985.75	Картометрический метод	0.5	-
6151	641502.34	2283980.63	Картометрический метод	0.5	-
6152	641524.60	2283974.49	Картометрический метод	0.5	-
6153	641525.64	2283983.51	Картометрический метод	0.5	-
6154	641525.96	2283984.48	Картометрический метод	0.5	-
6155	641526.88	2283985.39	Картометрический метод	0.5	-
6156	641528.13	2283985.73	Картометрический метод	0.5	-
6157	641529.38	2283985.39	Картометрический метод	0.5	-
6158	641530.29	2283984.48	Картометрический метод	0.5	-
6159	641530.63	2283983.23	Картометрический метод	0.5	-
6160	641529.48	2283973.14	Картометрический метод	0.5	-
6161	641545.05	2283968.85	Картометрический метод	0.5	-

Сведения о местоположении границ публичного сервитута					
1. Система координат МСК-38, зона 2					
2. Сведения о характерных точках границ публичного сервитута					
Обозначение характерных точек границ	Координаты, м		Метод определения координат характерной точки	Средняя квадратическая погрешность положения характерной точки (Mt), м	Описание обозначения точки на местности (при наличии)
	X	Y			
6162	641552.48	2283966.86	Картометрический метод	0.5	-
6163	641626.27	2283947.90	Картометрический метод	0.5	-
6164	641627.29	2283956.77	Картометрический метод	0.5	-
6165	641627.61	2283957.74	Картометрический метод	0.5	-
6166	641628.53	2283958.65	Картометрический метод	0.5	-
6167	641629.78	2283958.99	Картометрический метод	0.5	-
6168	641631.03	2283958.65	Картометрический метод	0.5	-
6169	641631.94	2283957.74	Картометрический метод	0.5	-
6170	641632.28	2283956.49	Картометрический метод	0.5	-
6171	641631.16	2283946.64	Картометрический метод	0.5	-
6172	641653.58	2283940.88	Картометрический метод	0.5	-
6173	641652.67	2283948.92	Картометрический метод	0.5	-
6174	641652.99	2283950.45	Картометрический метод	0.5	-
6175	641653.91	2283951.37	Картометрический метод	0.5	-
6176	641655.16	2283951.70	Картометрический метод	0.5	-
6177	641656.41	2283951.37	Картометрический метод	0.5	-
6178	641657.32	2283950.45	Картометрический метод	0.5	-
6179	641657.64	2283949.48	Картометрический метод	0.5	-
6180	641658.76	2283939.54	Картометрический метод	0.5	-
6181	641678.78	2283934.40	Картометрический метод	0.5	-
6182	641681.41	2283943.10	Картометрический метод	0.5	-
6183	641682.56	2283944.55	Картометрический метод	0.5	-
6184	641683.81	2283944.88	Картометрический метод	0.5	-
6185	641685.06	2283944.55	Картометрический метод	0.5	-
6186	641685.97	2283943.63	Картометрический метод	0.5	-
6187	641686.31	2283942.38	Картометрический	0.5	-

Сведения о местоположении границ публичного сервитута					
1. Система координат МСК-38, зона 2					
2. Сведения о характерных точках границ публичного сервитута					
Обозначение характерных точек границ	Координаты, м		Метод определения координат характерной точки	Средняя квадратическая погрешность положения характерной точки (Mt), м	Описание обозначения точки на местности (при наличии)
	X	Y			
			метод		
6188	641683.60	2283933.08	Картометрический метод	0.5	-
6189	641686.32	2283932.29	Картометрический метод	0.5	-
6190	641702.21	2283927.91	Картометрический метод	0.5	-
6191	641717.37	2283923.39	Картометрический метод	0.5	-
6192	641720.13	2283930.05	Картометрический метод	0.5	-
6193	641699.62	2283935.90	Картометрический метод	0.5	-
6194	641698.14	2283937.06	Картометрический метод	0.5	-
6195	641697.81	2283938.27	Картометрический метод	0.5	-
6196	641697.40	2283968.34	Картометрический метод	0.5	-
6197	641711.14	2284008.70	Картометрический метод	0.5	-
6198	641703.60	2284021.28	Картометрический метод	0.5	-
6199	641656.61	2284033.61	Картометрический метод	0.5	-
6200	641655.24	2284033.91	Картометрический метод	0.5	-
6201	641601.39	2284048.10	Картометрический метод	0.5	-
6202	641600.12	2284048.43	Картометрический метод	0.5	-
6203	641502.44	2284074.07	Картометрический метод	0.5	-
6204	641500.90	2284075.24	Картометрический метод	0.5	-
6205	641500.57	2284076.43	Картометрический метод	0.5	-
6206	641500.30	2284087.76	Картометрический метод	0.5	-
6207	641483.44	2284080.49	Картометрический метод	0.5	-
6208	641472.68	2284056.87	Картометрический метод	0.5	-
6209	641471.66	2284055.74	Картометрический метод	0.5	-
6210	641470.41	2284055.40	Картометрический метод	0.5	-
6211	641469.40	2284055.61	Картометрический метод	0.5	-
6212	641462.16	2284058.78	Картометрический метод	0.5	-

Сведения о местоположении границ публичного сервитута					
1. Система координат МСК-38, зона 2					
2. Сведения о характерных точках границ публичного сервитута					
Обозначение характерных точек границ	Координаты, м		Метод определения координат характерной точки	Средняя квадратическая погрешность положения характерной точки (Mt), м	Описание обозначения точки на местности (при наличии)
	X	Y			
6213	641461.00	2284059.82	Картометрический метод	0.5	-
6214	641460.67	2284061.07	Картометрический метод	0.5	-
6215	641461.00	2284062.32	Картометрический метод	0.5	-
6216	641461.92	2284063.24	Картометрический метод	0.5	-
6217	641463.17	2284063.57	Картометрический метод	0.5	-
6218	641464.17	2284063.36	Картометрический метод	0.5	-
6219	641469.15	2284061.18	Картометрический метод	0.5	-
6220	641479.28	2284083.44	Картометрический метод	0.5	-
6221	641480.31	2284084.57	Картометрический метод	0.5	-
6222	641494.96	2284090.90	Картометрический метод	0.5	-
6223	641476.40	2284095.41	Картометрический метод	0.5	-
6224	641475.31	2284095.12	Картометрический метод	0.5	-
6225	641450.82	2284101.04	Картометрический метод	0.5	-
6226	641446.96	2284094.17	Картометрический метод	0.5	-
6227	641446.04	2284093.23	Картометрический метод	0.5	-
6228	641444.79	2284092.90	Картометрический метод	0.5	-
6229	641443.54	2284093.23	Картометрический метод	0.5	-
6230	641442.62	2284094.15	Картометрический метод	0.5	-
6231	641442.29	2284095.40	Картометрический метод	0.5	-
6232	641442.61	2284096.62	Картометрический метод	0.5	-
6233	641445.78	2284102.27	Картометрический метод	0.5	-
6234	641428.54	2284106.50	Картометрический метод	0.5	-
6235	641430.32	2284100.88	Картометрический метод	0.5	-
6236	641430.11	2284098.88	Картометрический метод	0.5	-
6237	641429.19	2284097.96	Картометрический метод	0.5	-
6238	641427.94	2284097.63	Картометрический	0.5	-

Сведения о местоположении границ публичного сервитута					
1. Система координат МСК-38, зона 2					
2. Сведения о характерных точках границ публичного сервитута					
Обозначение характерных точек границ	Координаты, м		Метод определения координат характерной точки	Средняя квадратическая погрешность положения характерной точки (Mt), м	Описание обозначения точки на местности (при наличии)
	X	Y			
			метод		
6239	641426.69	2284097.96	Картометрический метод	0.5	-
6240	641425.77	2284098.88	Картометрический метод	0.5	-
6241	641422.85	2284107.89	Картометрический метод	0.5	-
6242	641399.39	2284113.64	Картометрический метод	0.5	-
6243	641395.70	2284107.07	Картометрический метод	0.5	-
6244	641394.77	2284106.13	Картометрический метод	0.5	-
6245	641393.52	2284105.80	Картометрический метод	0.5	-
6246	641392.27	2284106.13	Картометрический метод	0.5	-
6247	641391.35	2284107.05	Картометрический метод	0.5	-
6248	641391.02	2284108.30	Картометрический метод	0.5	-
6249	641391.34	2284109.52	Картометрический метод	0.5	-
6250	641394.35	2284114.87	Картометрический метод	0.5	-
6251	641354.54	2284124.63	Картометрический метод	0.5	-
6252	641354.29	2284119.17	Картометрический метод	0.5	-
6253	641353.96	2284118.04	Картометрический метод	0.5	-
6254	641353.04	2284117.12	Картометрический метод	0.5	-
6255	641351.79	2284116.79	Картометрический метод	0.5	-
6256	641350.54	2284117.12	Картометрический метод	0.5	-
6257	641349.62	2284118.04	Картометрический метод	0.5	-
6258	641349.29	2284119.29	Картометрический метод	0.5	-
6259	641349.60	2284126.03	Картометрический метод	0.5	-
6088	641327.58	2284134.00	Картометрический метод	0.5	-
					-
6260	641307.64	2284141.18	Картометрический метод	0.5	-
6261	641304.66	2284128.09	Картометрический метод	0.5	-
6262	641321.23	2284136.41	Картометрический	0.5	-

Сведения о местоположении границ публичного сервитута					
1. Система координат МСК-38, зона 2					
2. Сведения о характерных точках границ публичного сервитута					
Обозначение характерных точек границ	Координаты, м		Метод определения координат характерной точки	Средняя квадратическая погрешность положения характерной точки (Mt), м	Описание обозначения точки на местности (при наличии)
	X	Y			
			метод		
6260	641307.64	2284141.18	Картометрический метод	0.5	-
					-
6263	641292.95	2284145.03	Картометрический метод	0.5	-
6264	641289.97	2284133.16	Картометрический метод	0.5	-
6265	641284.77	2284104.36	Картометрический метод	0.5	-
6266	641294.49	2284099.81	Картометрический метод	0.5	-
6267	641294.84	2284101.86	Картометрический метод	0.5	-
6268	641298.30	2284123.74	Картометрический метод	0.5	-
6269	641298.77	2284124.76	Картометрический метод	0.5	-
6270	641302.84	2284142.62	Картометрический метод	0.5	-
6263	641292.95	2284145.03	Картометрический метод	0.5	-
					-
6271	641082.08	2284198.41	Картометрический метод	0.5	-
6272	641083.97	2284191.06	Картометрический метод	0.5	-
6273	641083.72	2284189.19	Картометрический метод	0.5	-
6274	641082.80	2284188.27	Картометрический метод	0.5	-
6275	641081.55	2284187.94	Картометрический метод	0.5	-
6276	641080.30	2284188.27	Картометрический метод	0.5	-
6277	641079.38	2284189.19	Картометрический метод	0.5	-
6278	641077.22	2284197.25	Картометрический метод	0.5	-
6279	641069.44	2284190.24	Картометрический метод	0.5	-
6280	641058.29	2284155.82	Картометрический метод	0.5	-
6281	641057.16	2284154.42	Картометрический метод	0.5	-
6282	641055.91	2284154.09	Картометрический метод	0.5	-
6283	641054.66	2284154.42	Картометрический метод	0.5	-
6284	641053.74	2284155.34	Картометрический метод	0.5	-

Сведения о местоположении границ публичного сервитута					
1. Система координат МСК-38, зона 2					
2. Сведения о характерных точках границ публичного сервитута					
Обозначение характерных точек границ	Координаты, м		Метод определения координат характерной точки	Средняя квадратическая погрешность положения характерной точки (Mt), м	Описание обозначения точки на местности (при наличии)
	X	Y			
6285	641053.41	2284156.59	Картометрический метод	0.5	-
6286	641062.12	2284183.89	Картометрический метод	0.5	-
6287	641059.03	2284181.08	Картометрический метод	0.5	-
6288	641029.28	2284090.09	Картометрический метод	0.5	-
6289	641021.79	2284063.33	Картометрический метод	0.5	-
6290	641027.71	2284066.85	Картометрический метод	0.5	-
6291	641040.92	2284111.53	Картометрический метод	0.5	-
6292	641042.07	2284112.99	Картометрический метод	0.5	-
6293	641043.32	2284113.33	Картометрический метод	0.5	-
6294	641217.76	2284067.03	Картометрический метод	0.5	-
6295	641266.31	2284056.27	Картометрический метод	0.5	-
6296	641275.44	2284094.67	Картометрический метод	0.5	-
6297	641274.87	2284095.60	Картометрический метод	0.5	-
6298	641276.93	2284102.29	Картометрический метод	0.5	-
6299	641277.84	2284105.44	Картометрический метод	0.5	-
6300	641282.87	2284134.33	Картометрический метод	0.5	-
6301	641277.92	2284146.85	Картометрический метод	0.5	-
6302	641270.44	2284140.69	Картометрический метод	0.5	-
6303	641268.86	2284140.12	Картометрический метод	0.5	-
6304	641267.61	2284140.45	Картометрический метод	0.5	-
6305	641266.69	2284141.37	Картометрический метод	0.5	-
6306	641266.36	2284142.62	Картометрический метод	0.5	-
6307	641266.69	2284143.87	Картометрический метод	0.5	-
6308	641273.58	2284149.75	Картометрический метод	0.5	-
6309	641230.31	2284160.75	Картометрический метод	0.5	-
6310	641233.51	2284154.16	Картометрический	0.5	-

Сведения о местоположении границ публичного сервитута					
1. Система координат МСК-38, зона 2					
2. Сведения о характерных точках границ публичного сервитута					
Обозначение характерных точек границ	Координаты, м		Метод определения координат характерной точки	Средняя квадратическая погрешность положения характерной точки (Mt), м	Описание обозначения точки на местности (при наличии)
	X	Y			
			метод		
6311	641233.77	2284153.07	Картометрический метод	0.5	-
6312	641233.43	2284151.82	Картометрический метод	0.5	-
6313	641232.52	2284150.90	Картометрический метод	0.5	-
6314	641231.27	2284150.57	Картометрический метод	0.5	-
6315	641230.02	2284150.90	Картометрический метод	0.5	-
6316	641229.10	2284151.82	Картометрический метод	0.5	-
6317	641223.96	2284162.36	Картометрический метод	0.5	-
6318	641207.95	2284166.43	Картометрический метод	0.5	-
6319	641209.55	2284160.63	Картометрический метод	0.5	-
6320	641209.31	2284158.71	Картометрический метод	0.5	-
6321	641208.40	2284157.79	Картометрический метод	0.5	-
6322	641207.15	2284157.46	Картометрический метод	0.5	-
6323	641205.90	2284157.79	Картометрический метод	0.5	-
6324	641204.98	2284158.71	Картометрический метод	0.5	-
6325	641202.37	2284167.84	Картометрический метод	0.5	-
6326	641178.14	2284174.00	Картометрический метод	0.5	-
6327	641176.78	2284167.20	Картометрический метод	0.5	-
6328	641175.58	2284165.53	Картометрический метод	0.5	-
6329	641174.33	2284165.19	Картометрический метод	0.5	-
6330	641173.08	2284165.53	Картометрический метод	0.5	-
6331	641172.16	2284166.44	Картометрический метод	0.5	-
6332	641171.83	2284167.69	Картометрический метод	0.5	-
6333	641173.29	2284175.23	Картометрический метод	0.5	-
6334	641152.96	2284180.40	Картометрический метод	0.5	-
6335	641147.92	2284173.88	Картометрический метод	0.5	-

Сведения о местоположении границ публичного сервитута					
1. Система координат МСК-38, зона 2					
2. Сведения о характерных точках границ публичного сервитута					
Обозначение характерных точек границ	Координаты, м		Метод определения координат характерной точки	Средняя квадратическая погрешность положения характерной точки (Mt), м	Описание обозначения точки на местности (при наличии)
	X	Y			
6336	641145.94	2284172.92	Картометрический метод	0.5	-
6337	641144.69	2284173.25	Картометрический метод	0.5	-
6338	641143.77	2284174.17	Картометрический метод	0.5	-
6339	641143.44	2284175.42	Картометрический метод	0.5	-
6340	641143.77	2284176.67	Картометрический метод	0.5	-
6341	641147.67	2284181.74	Картометрический метод	0.5	-
6342	641109.76	2284191.38	Картометрический метод	0.5	-
6343	641110.84	2284184.64	Картометрический метод	0.5	-
6344	641110.54	2284182.99	Картометрический метод	0.5	-
6345	641109.62	2284182.07	Картометрический метод	0.5	-
6346	641108.37	2284181.74	Картометрический метод	0.5	-
6347	641107.12	2284182.07	Картометрический метод	0.5	-
6348	641106.20	2284182.99	Картометрический метод	0.5	-
6349	641104.48	2284192.72	Картометрический метод	0.5	-
6271	641082.08	2284198.41	Картометрический метод	0.5	-
					-
6350	641310.75	2284211.26	Картометрический метод	0.5	-
6351	641304.09	2284205.29	Картометрический метод	0.5	-
6352	641298.29	2284166.29	Картометрический метод	0.5	-
6353	641294.17	2284149.88	Картометрический метод	0.5	-
6354	641303.97	2284147.49	Картометрический метод	0.5	-
6355	641308.47	2284166.48	Картометрический метод	0.5	-
6356	641309.32	2284183.28	Картометрический метод	0.5	-
6350	641310.75	2284211.26	Картометрический метод	0.5	-
					-
6357	641288.92	2284247.24	Картометрический метод	0.5	-
6358	641280.88	2284237.45	Картометрический	0.5	-

Сведения о местоположении границ публичного сервитута					
1. Система координат МСК-38, зона 2					
2. Сведения о характерных точках границ публичного сервитута					
Обозначение характерных точек границ	Координаты, м		Метод определения координат характерной точки	Средняя квадратическая погрешность положения характерной точки (Mt), м	Описание обозначения точки на местности (при наличии)
	X	Y			
			метод		
6359	641302.25	2284231.73	Картометрический метод	0.5	-
6360	641303.77	2284230.57	Картометрический метод	0.5	-
6361	641304.10	2284229.32	Картометрический метод	0.5	-
6362	641304.03	2284211.95	Картометрический метод	0.5	-
6363	641311.10	2284218.30	Картометрический метод	0.5	-
6364	641312.42	2284244.22	Картометрический метод	0.5	-
6357	641288.92	2284247.24	Картометрический метод	0.5	-
					-
6365	641260.06	2284254.51	Картометрический метод	0.5	-
6366	641254.29	2284244.57	Картометрический метод	0.5	-
6367	641275.57	2284238.87	Картометрический метод	0.5	-
6368	641283.45	2284248.46	Картометрический метод	0.5	-
6365	641260.06	2284254.51	Картометрический метод	0.5	-

3. Сведения о характерных точках части (частей) границы объекта					
Обозначение характерных точек части границы	Координаты, м		Метод определения координат характерной точки	Средняя квадратическая погрешность положения характерной точки (Mt), м	Описание обозначения точки на местности (при наличии)
	X	Y			
1	2	3	4	5	6
-					
-	-	-	-	-	-

Сведения о местоположении измененных (уточненных) границ объекта							
1. Система координат МСК-38, зона 2							
2. Сведения о характерных точках границ объекта							
Обозначение характерных точек границ	Существующие координаты, м		Измененные (уточненные) координаты, м		Метод определения координат характерной точки	Средняя квадратическая погрешность положения характерной точки (Mt), м	Описание обозначения точки на местности (при наличии)
	X	Y	X	Y			
1	2	3	4	5	6	7	8
-	-	-	-	-	-	-	-

3. Сведения о характерных точках части (частей) границы объекта							
Обозначение характерных точек части границы	Существующие координаты, м		Измененные (уточненные) координаты, м		Метод определения координат характерной точки	Средняя квадратическая погрешность положения характерной точки (Mt), м	Описание обозначения точки на местности (при наличии)
	X	Y	X	Y			
1	2	3	4	5	6	7	8
-							
-	-	-	-	-	-	-	-

Схема расположения границ публичного сервитута

Обзорная схема границ публичного сервитута

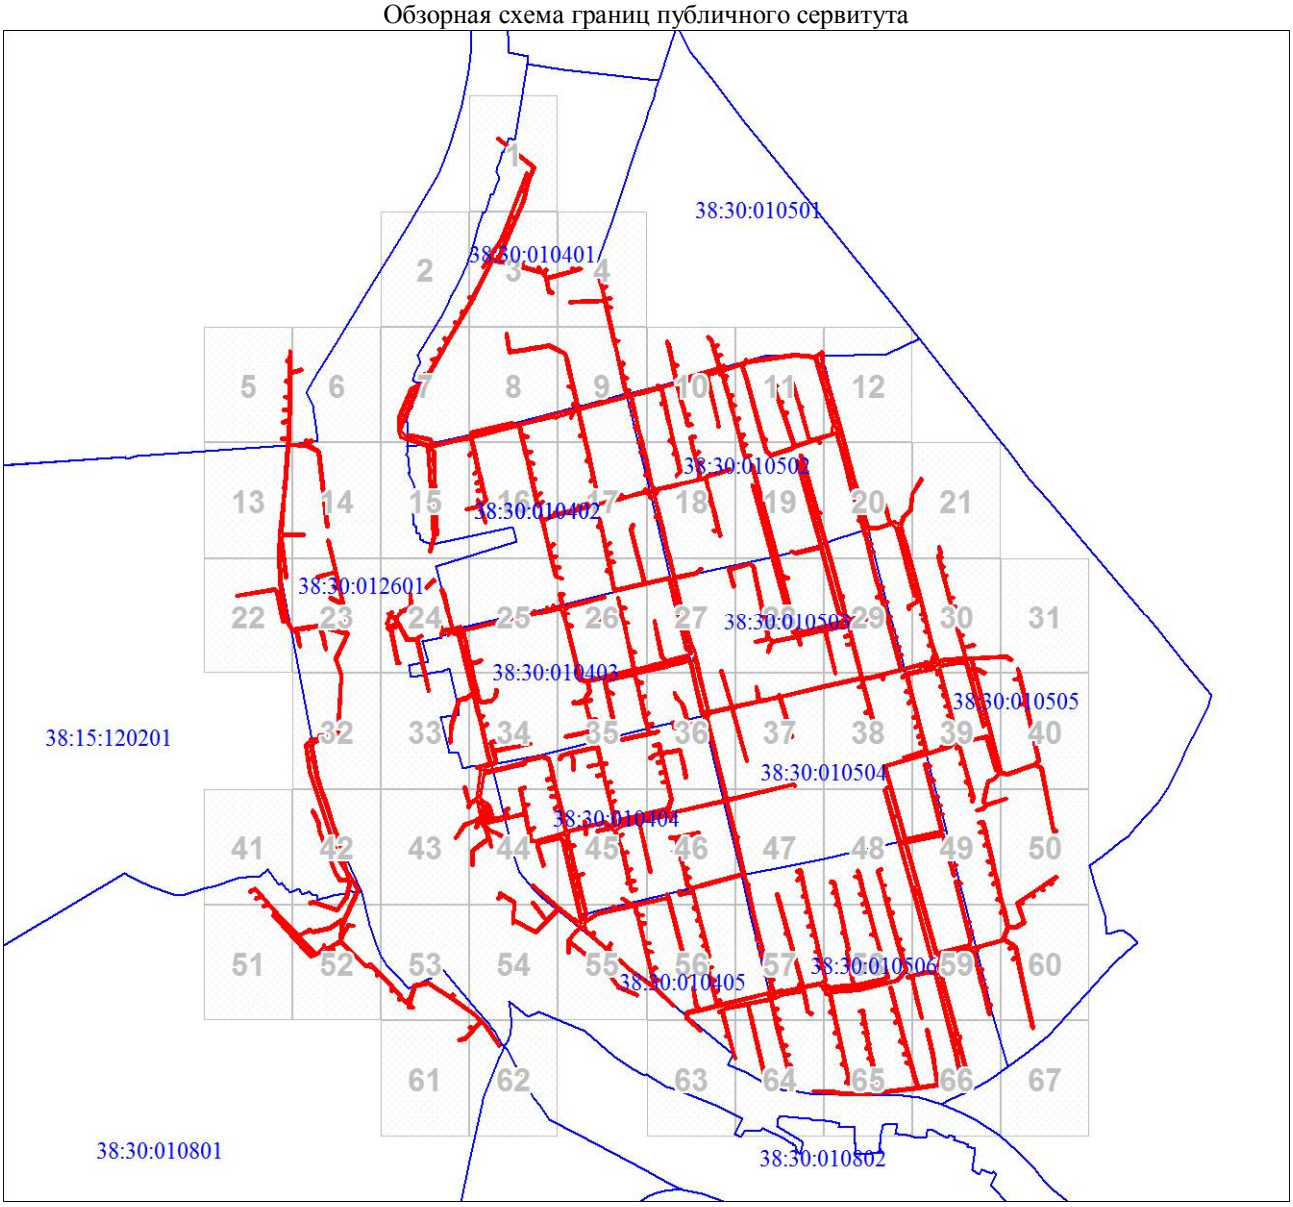

Масштаб 1:22220

Используемые условные знаки и обозначения:

Условные обозначения представлены на листе 258

Условные обозначения

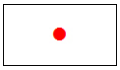	Характерная точка границы публичного сервитута
1	Надписи номеров характерных точек границы публичного сервитута
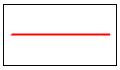	Граница публичного сервитута
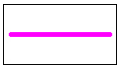	Граница охранной зоны
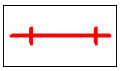	Граница территориальной зоны
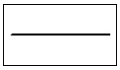	Существующая часть границы, имеющиеся в ЕГРН сведения о которой достаточны для определения ее местоположения
:114	Надписи кадастрового номера земельного участка
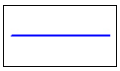	Граница кадастрового квартала
:30:000000	Обозначение кадастрового квартала

Схема расположения границ публичного сервитута

Выносной лист № 1

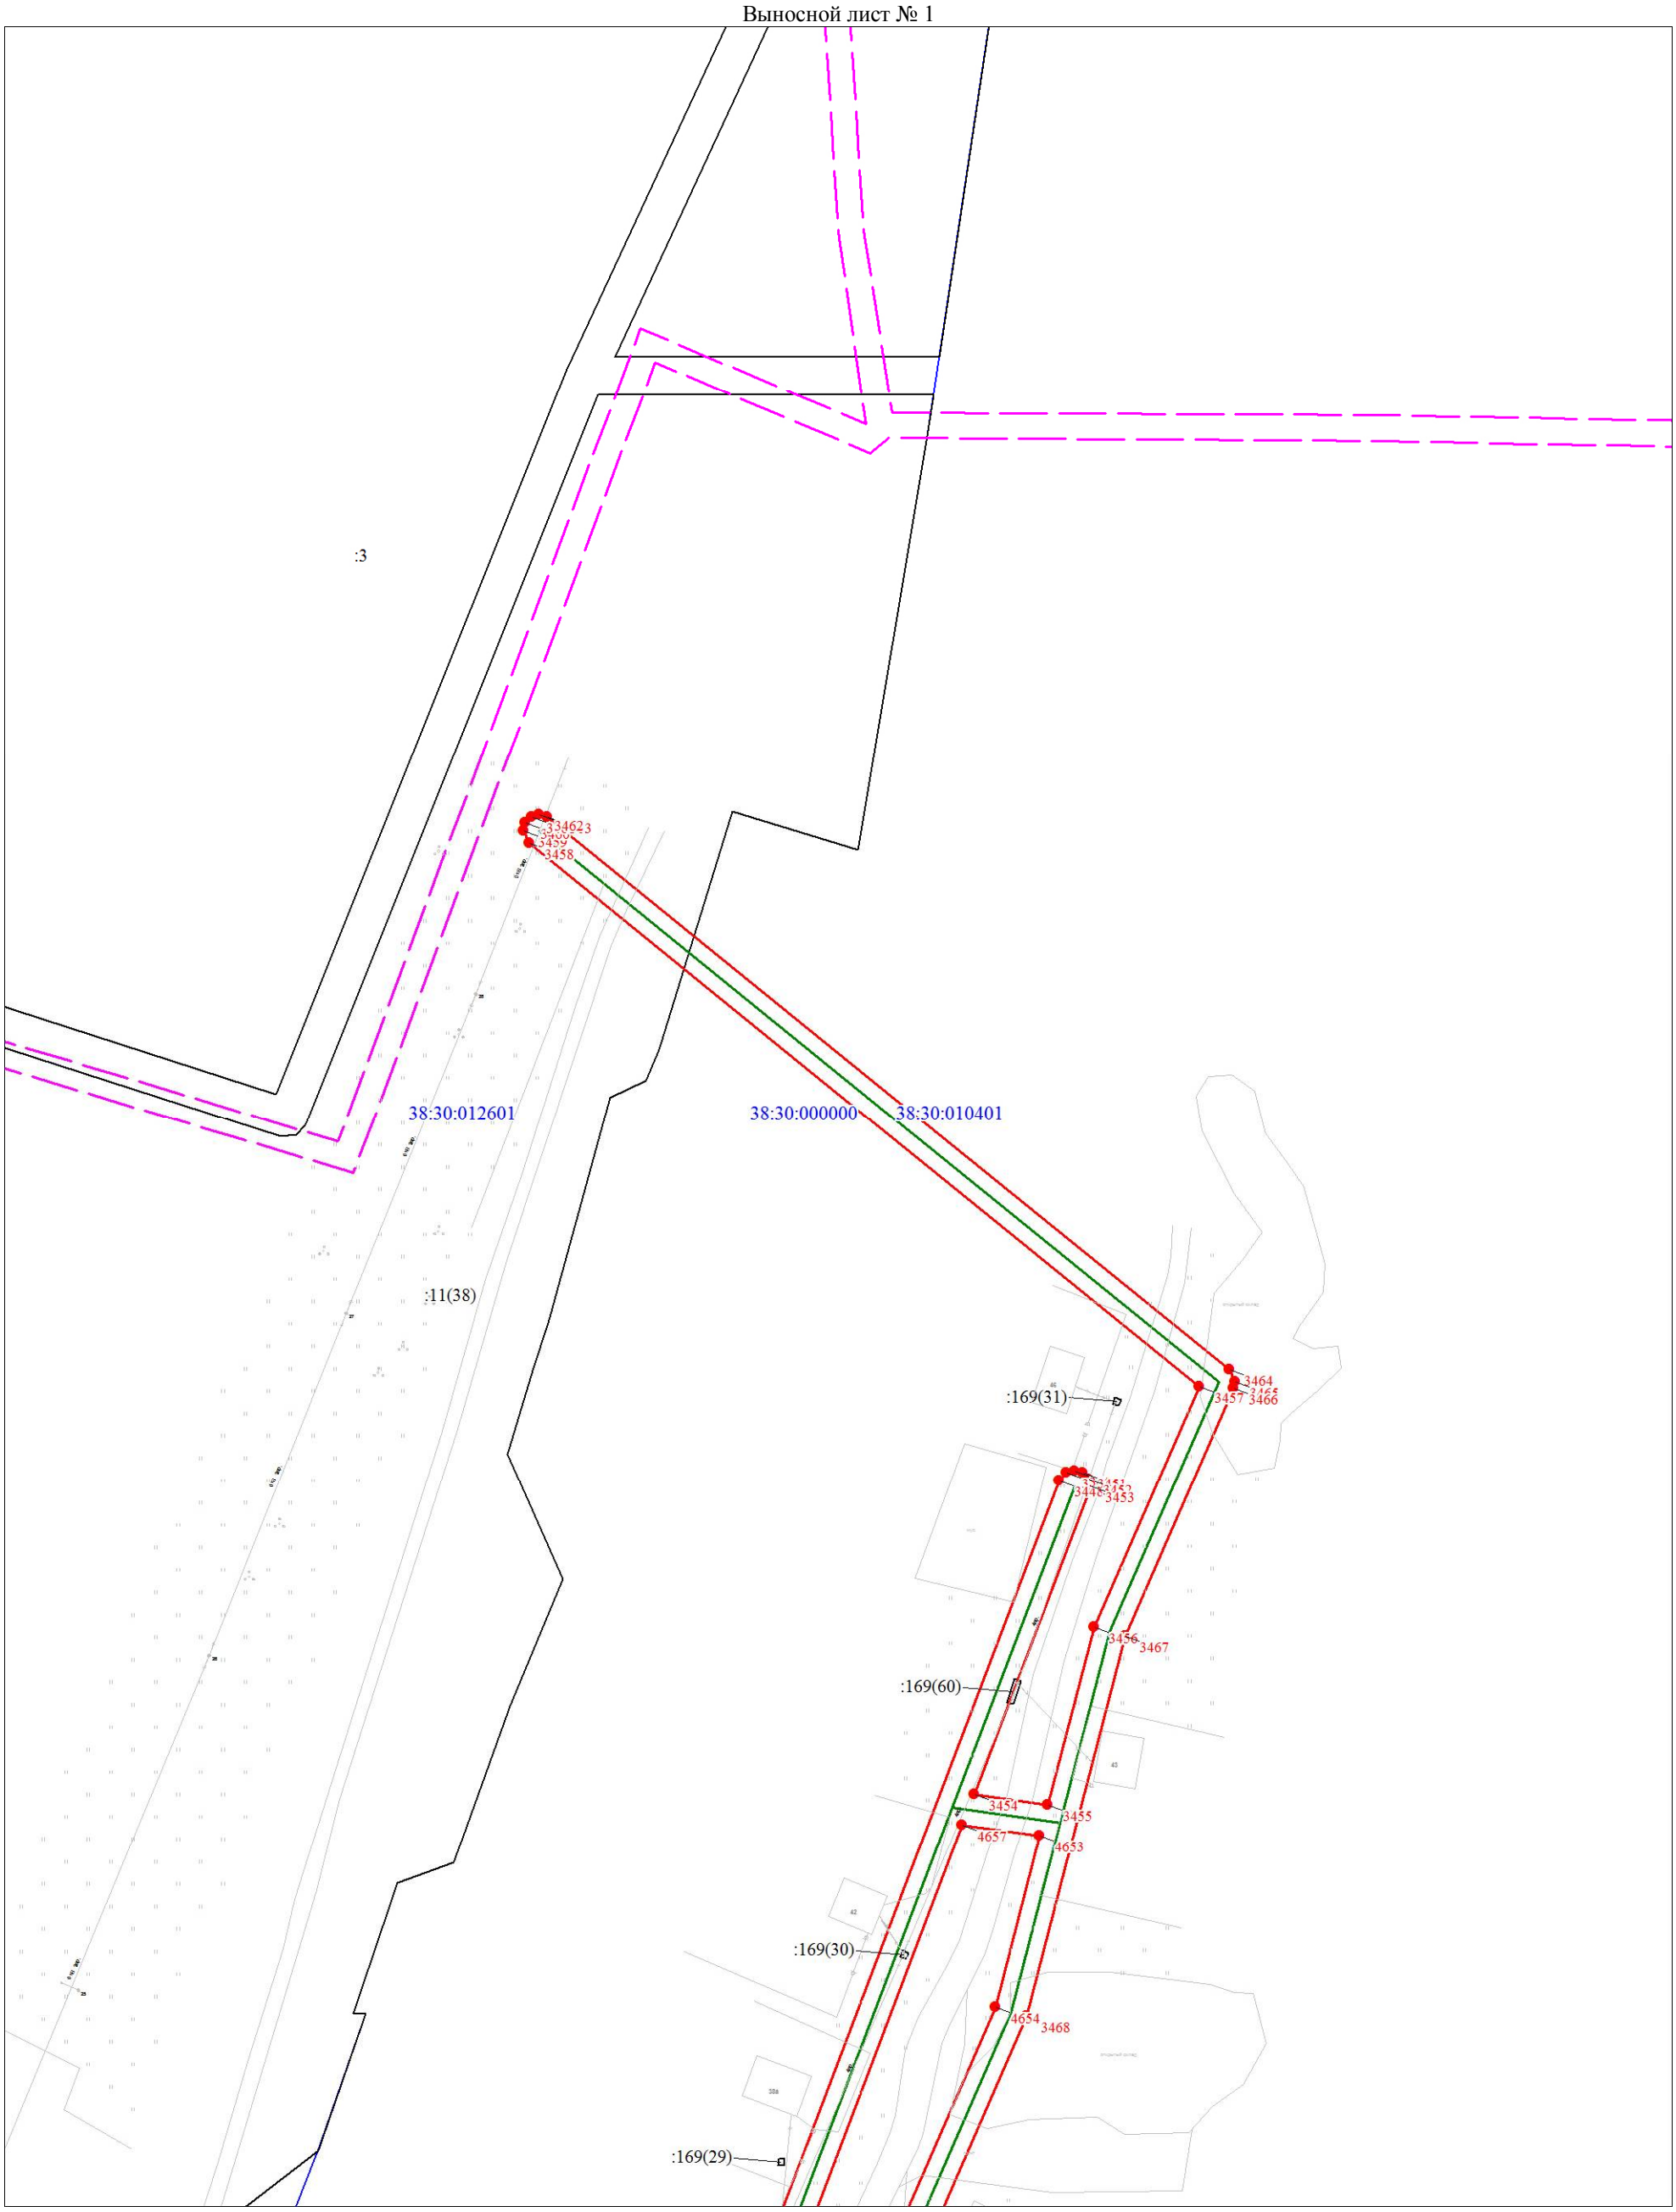

Масштаб 1:1000

Используемые условные знаки и обозначения:

Условные обозначения представлены на листе 258

Схема расположения границ публичного сервитута

Выносной лист № 2

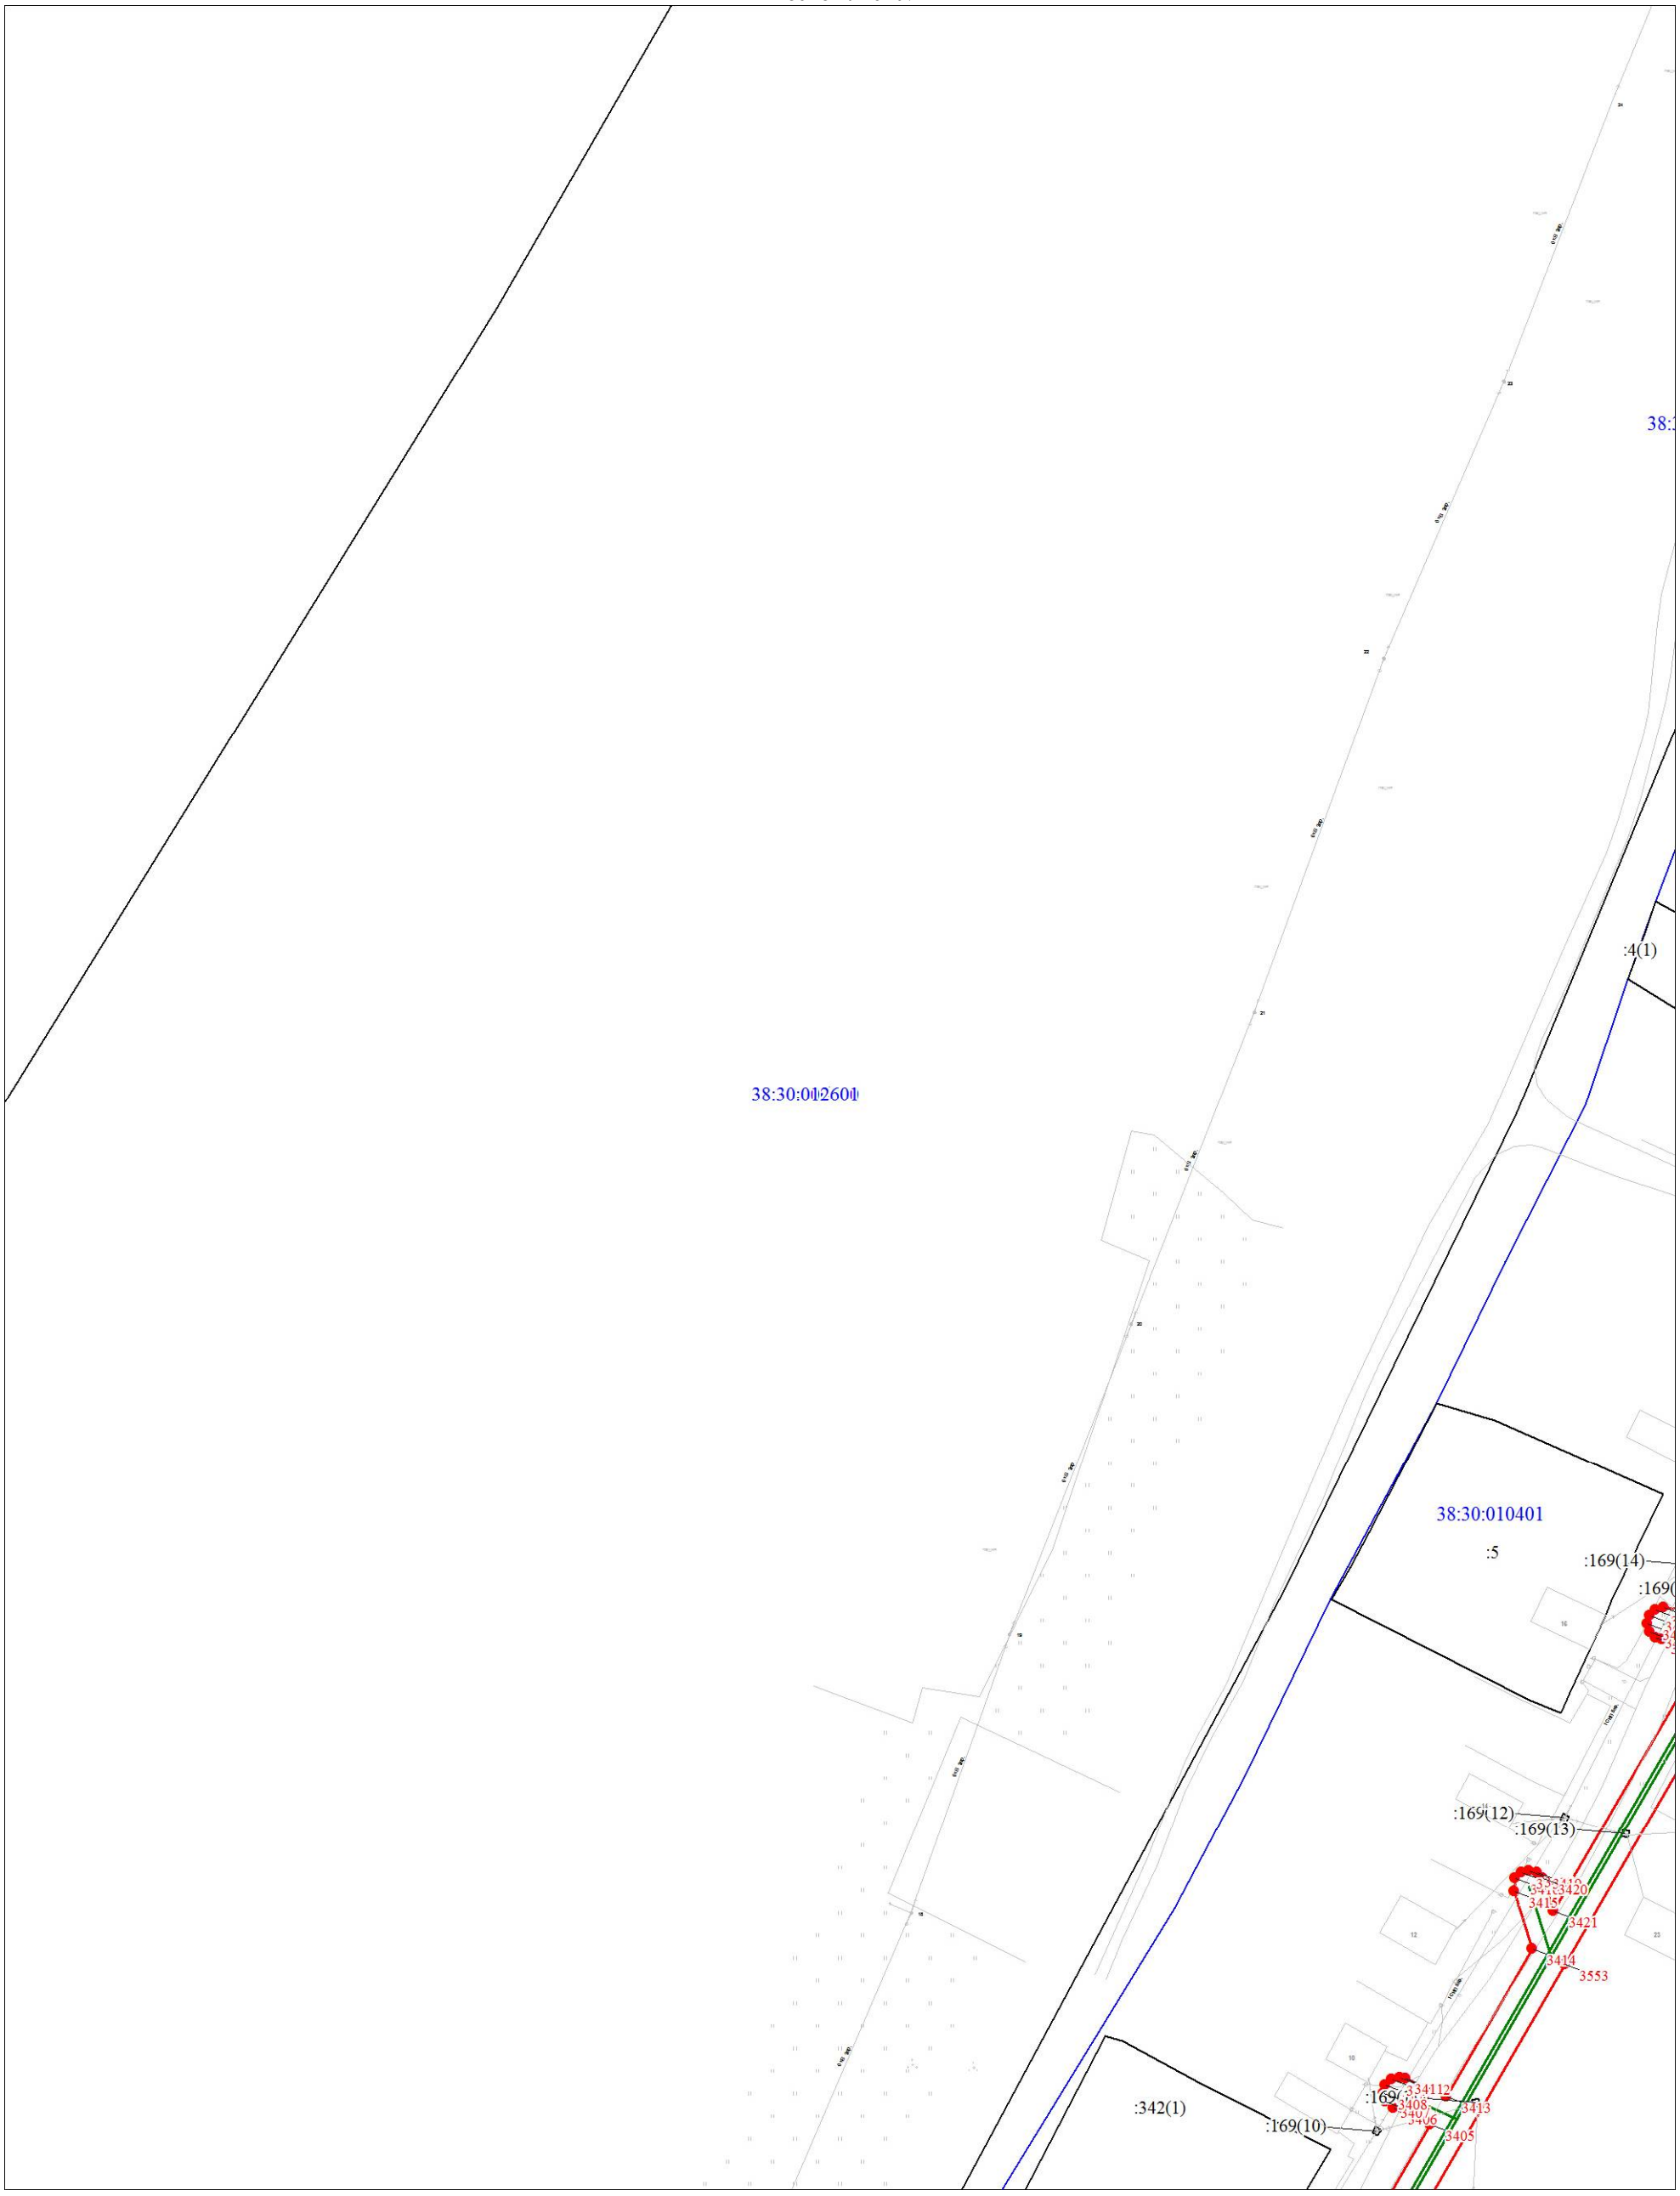

Масштаб 1:1000

Используемые условные знаки и обозначения:

Условные обозначения представлены на листе 258

Схема расположения границ публичного сервитута

Выносной лист № 3

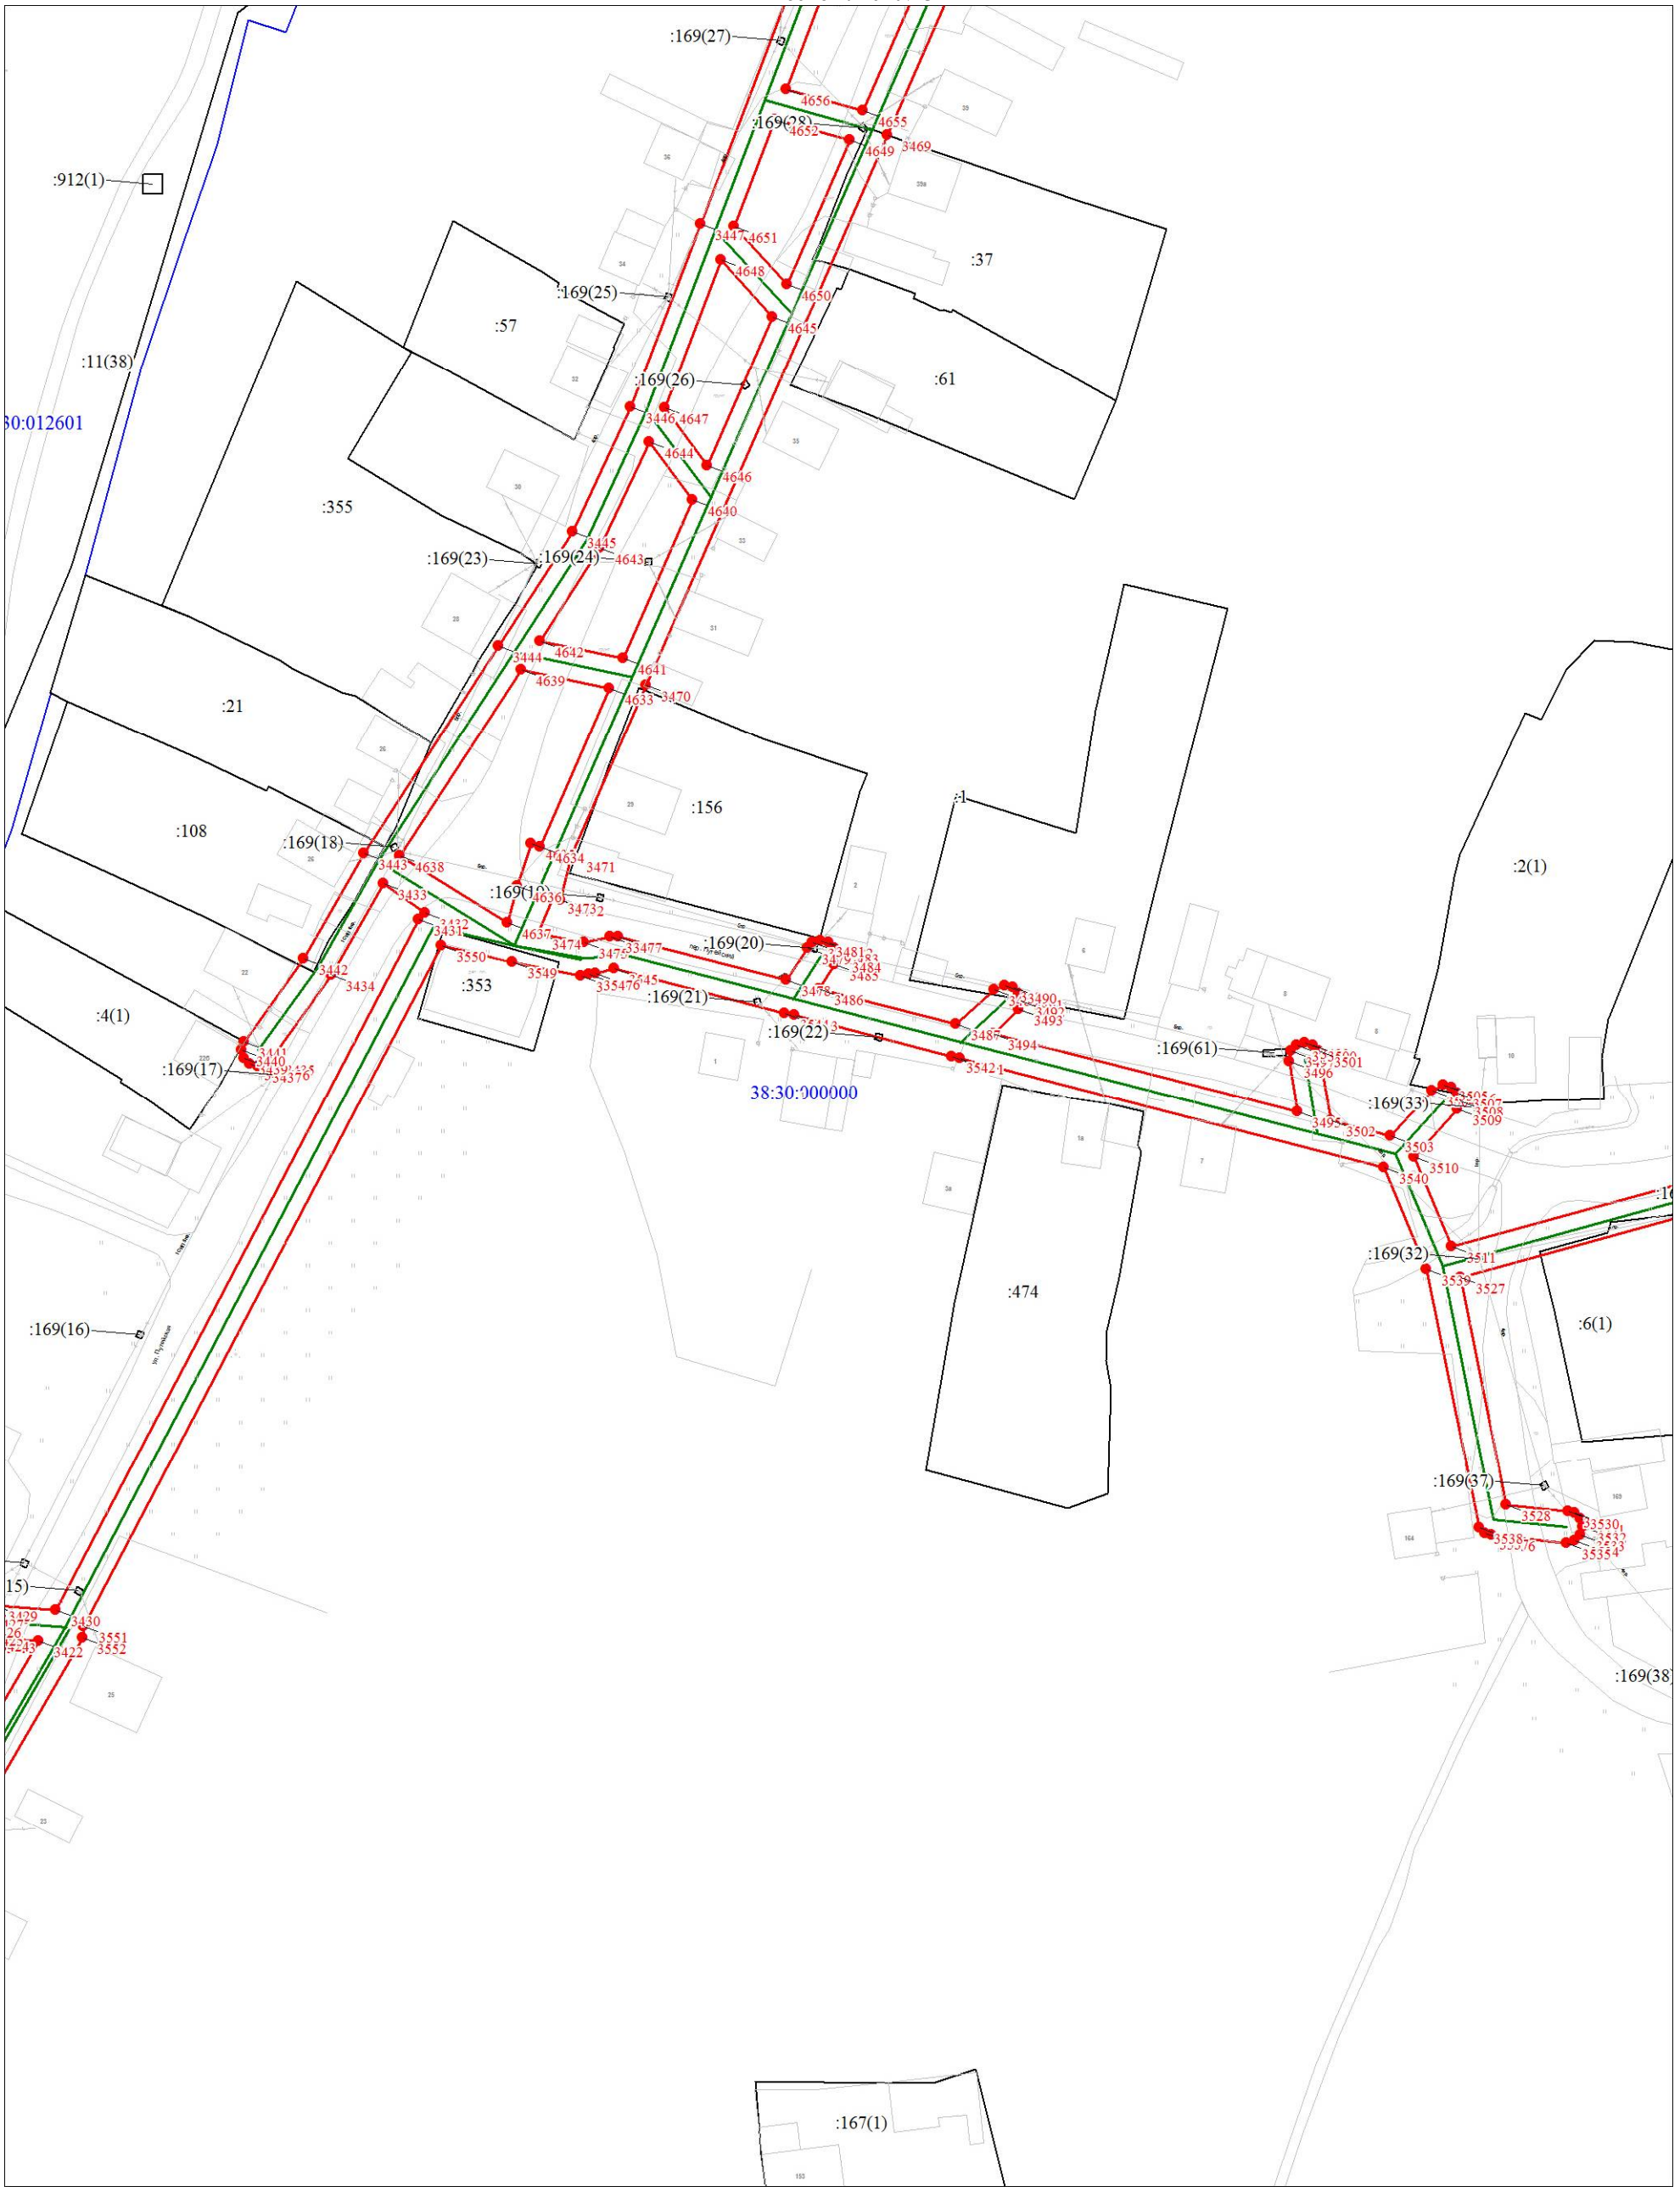

Масштаб 1:1000

Используемые условные знаки и обозначения:

Условные обозначения представлены на листе 258

Схема расположения границ публичного сервитута

Выносной лист № 4

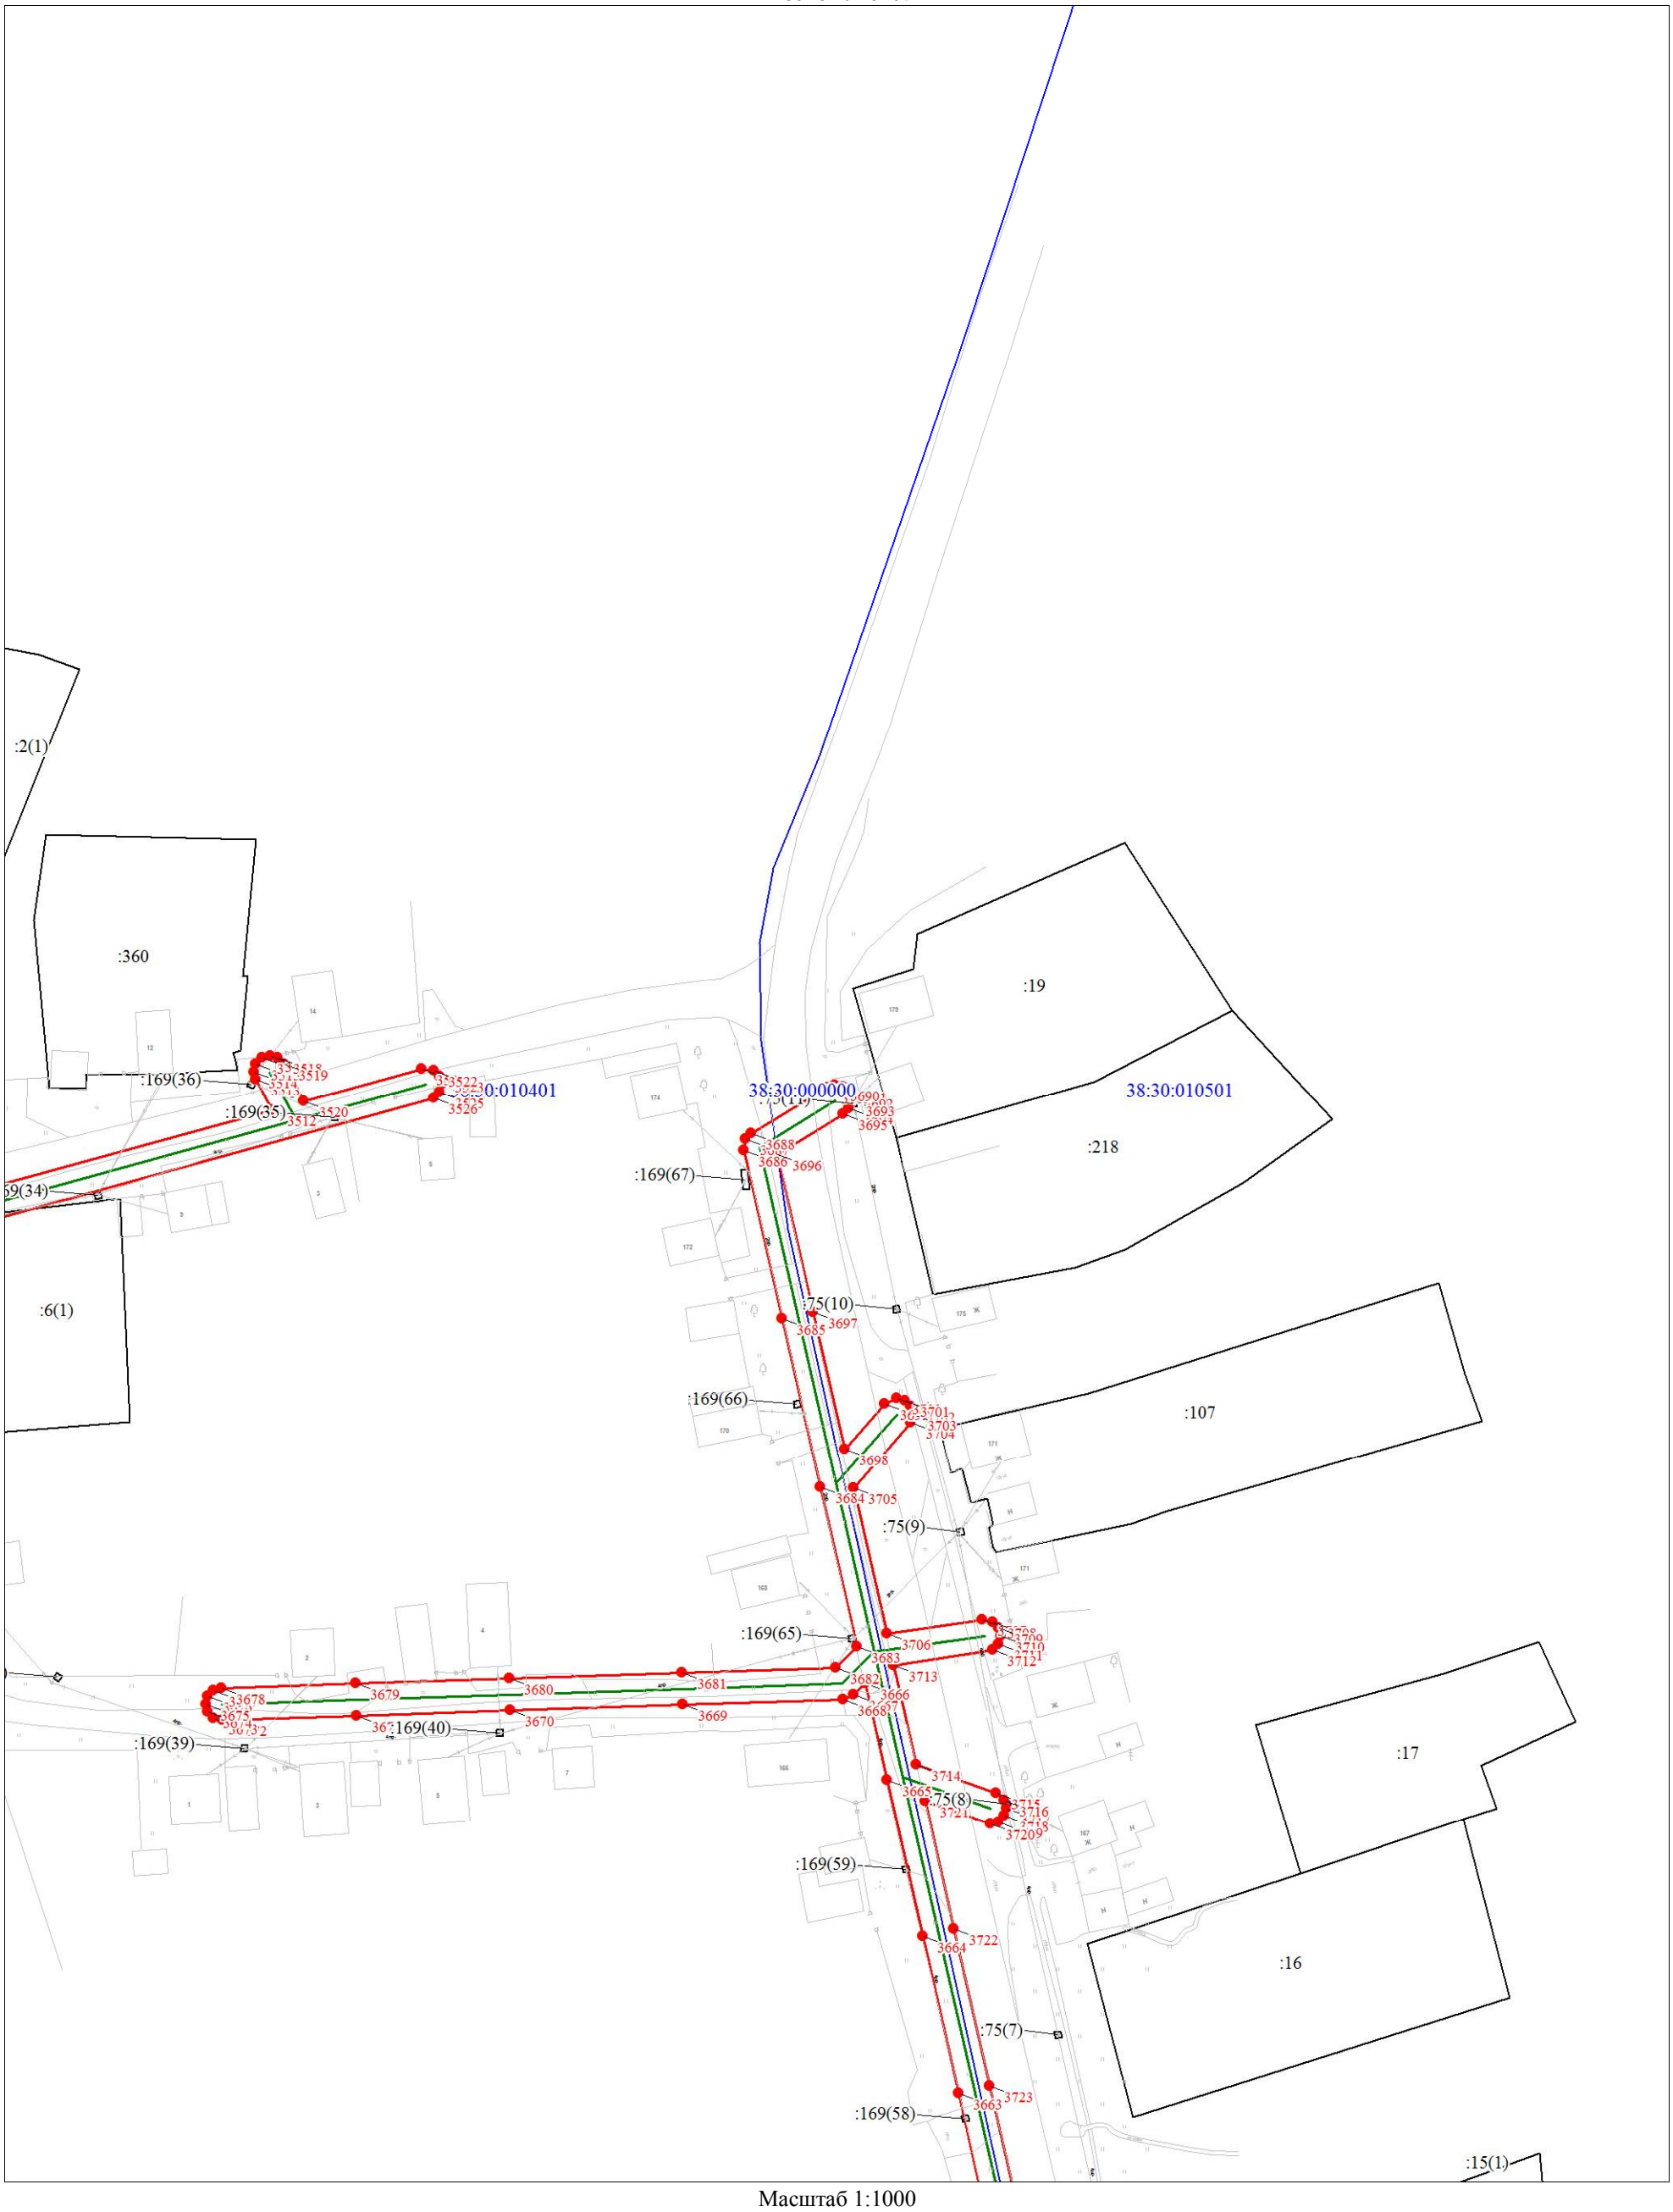

Масштаб 1:1000

Используемые условные знаки и обозначения:

Условные обозначения представлены на листе 258

Схема расположения границ публичного сервитута

Выносной лист № 5

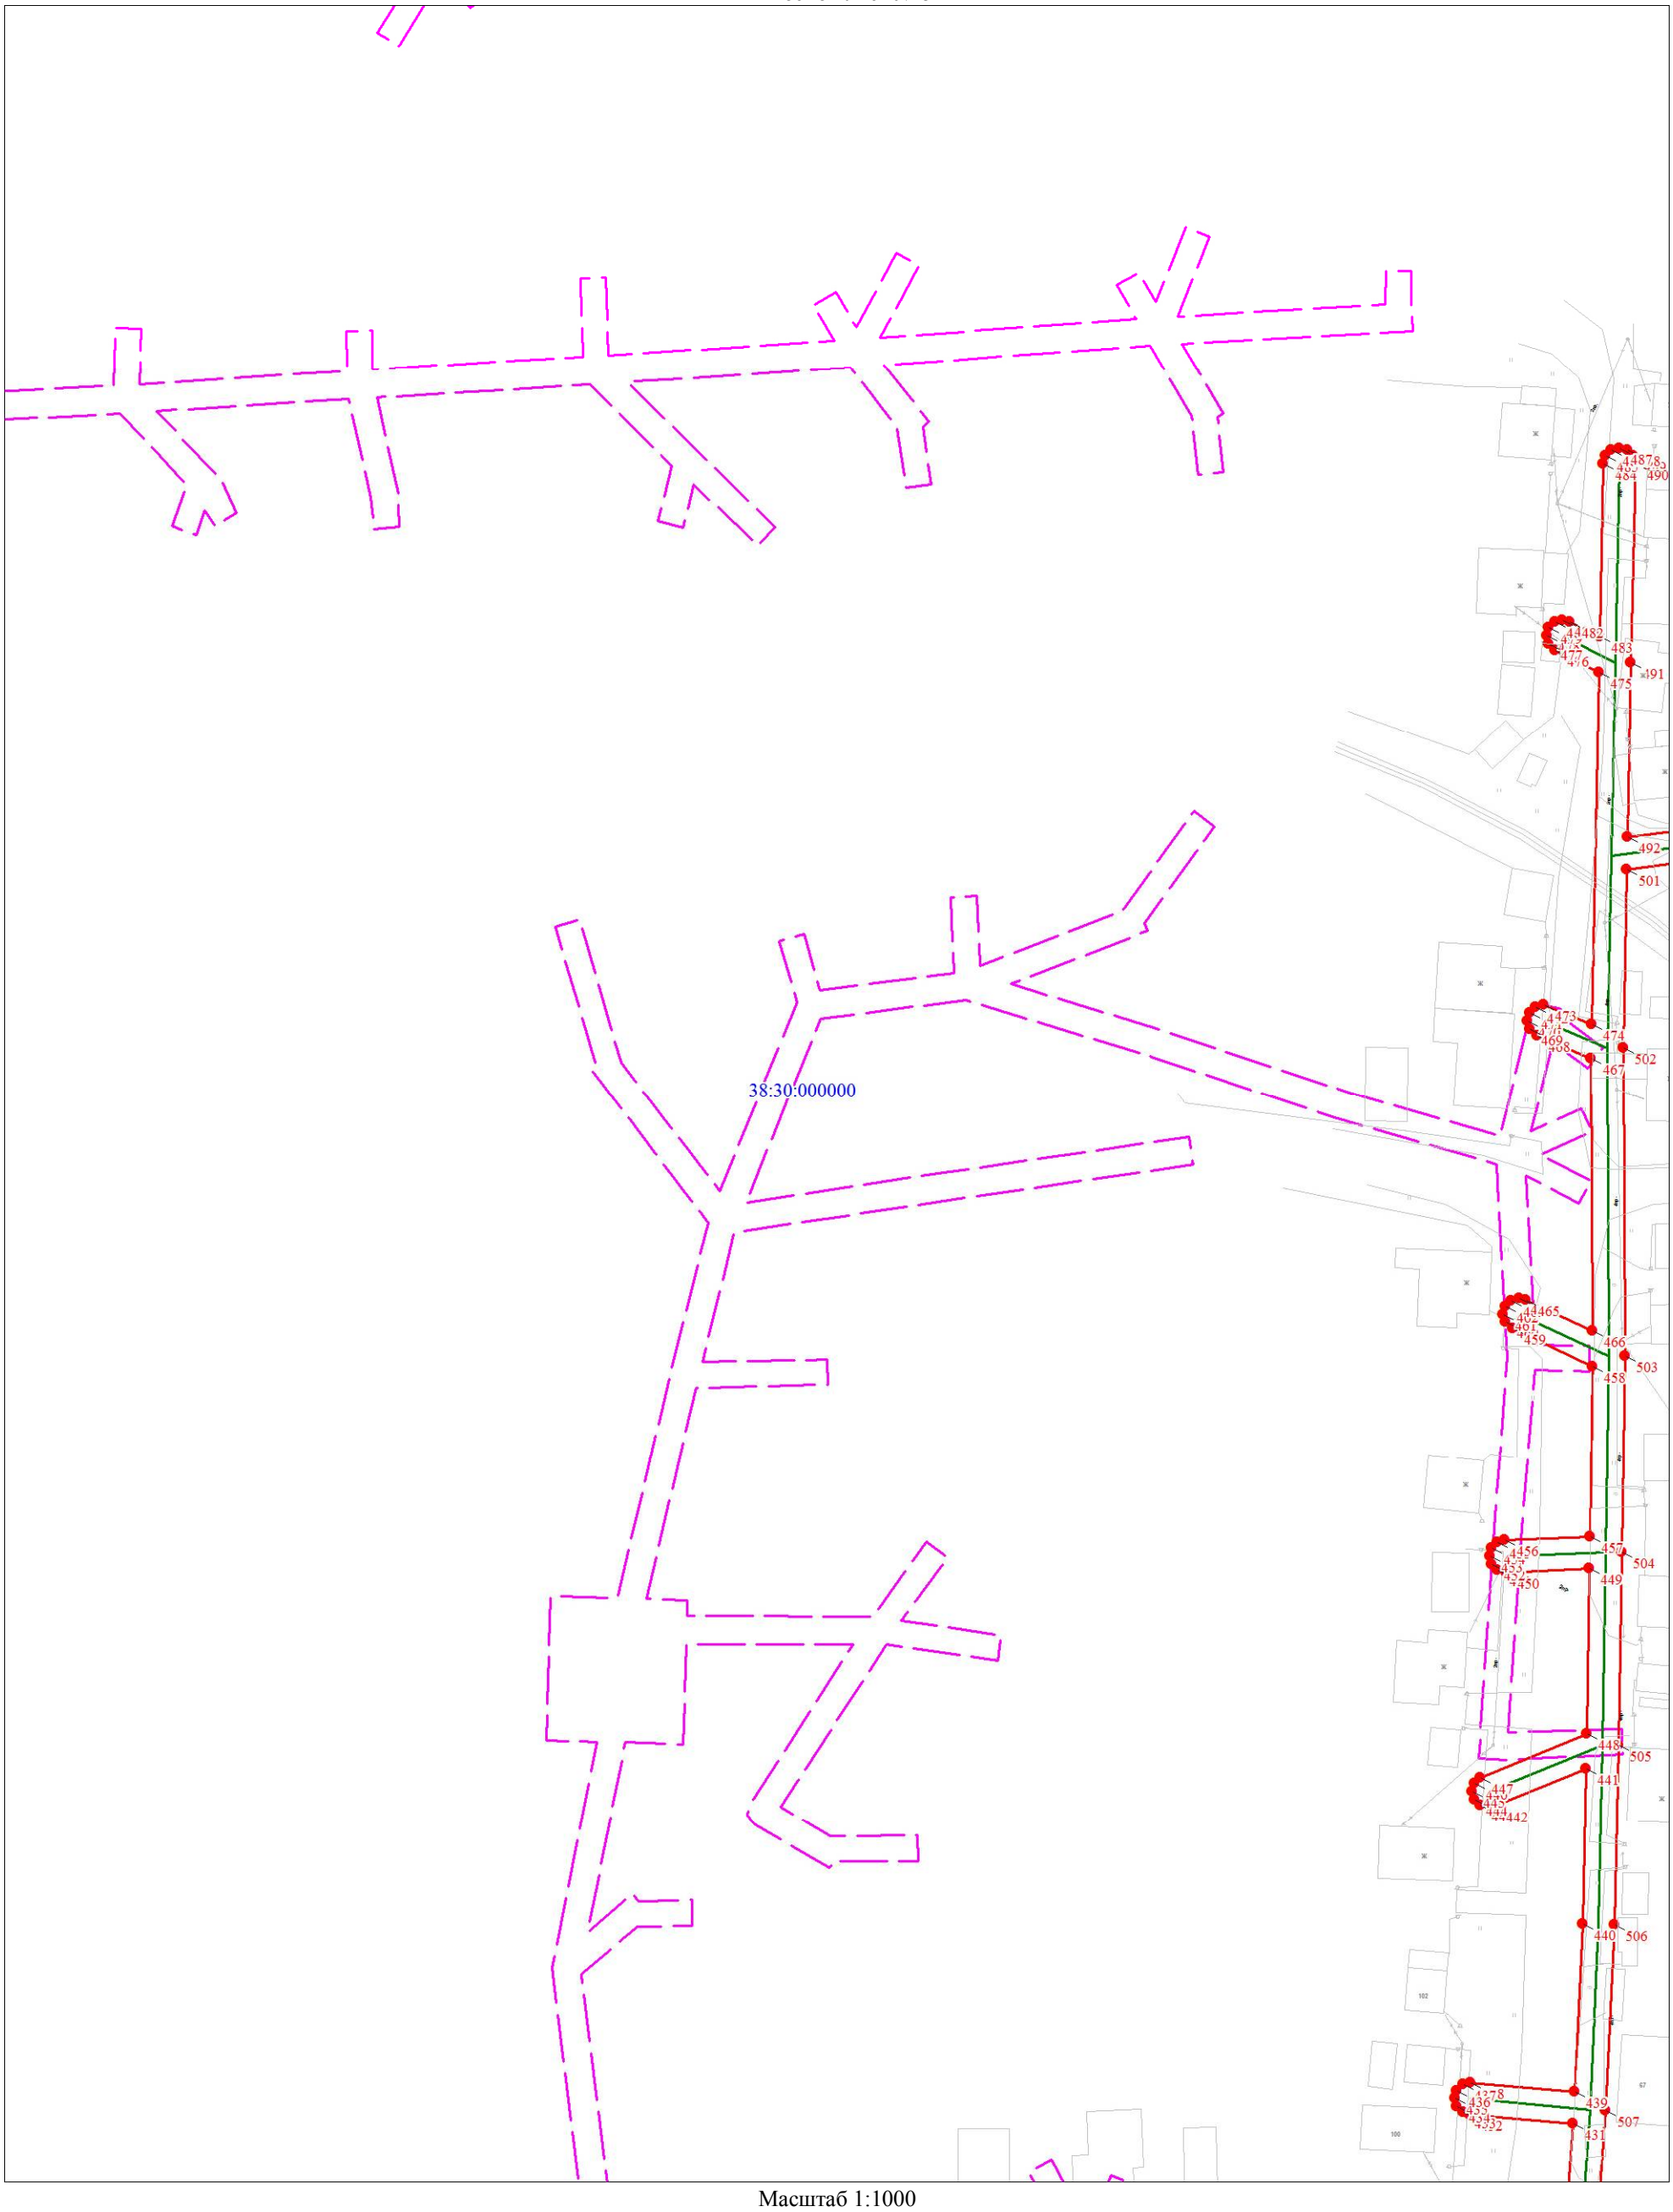

Масштаб 1:1000

Используемые условные знаки и обозначения:

Условные обозначения представлены на листе 258

Схема расположения границ публичного сервитута

Выносной лист № 6

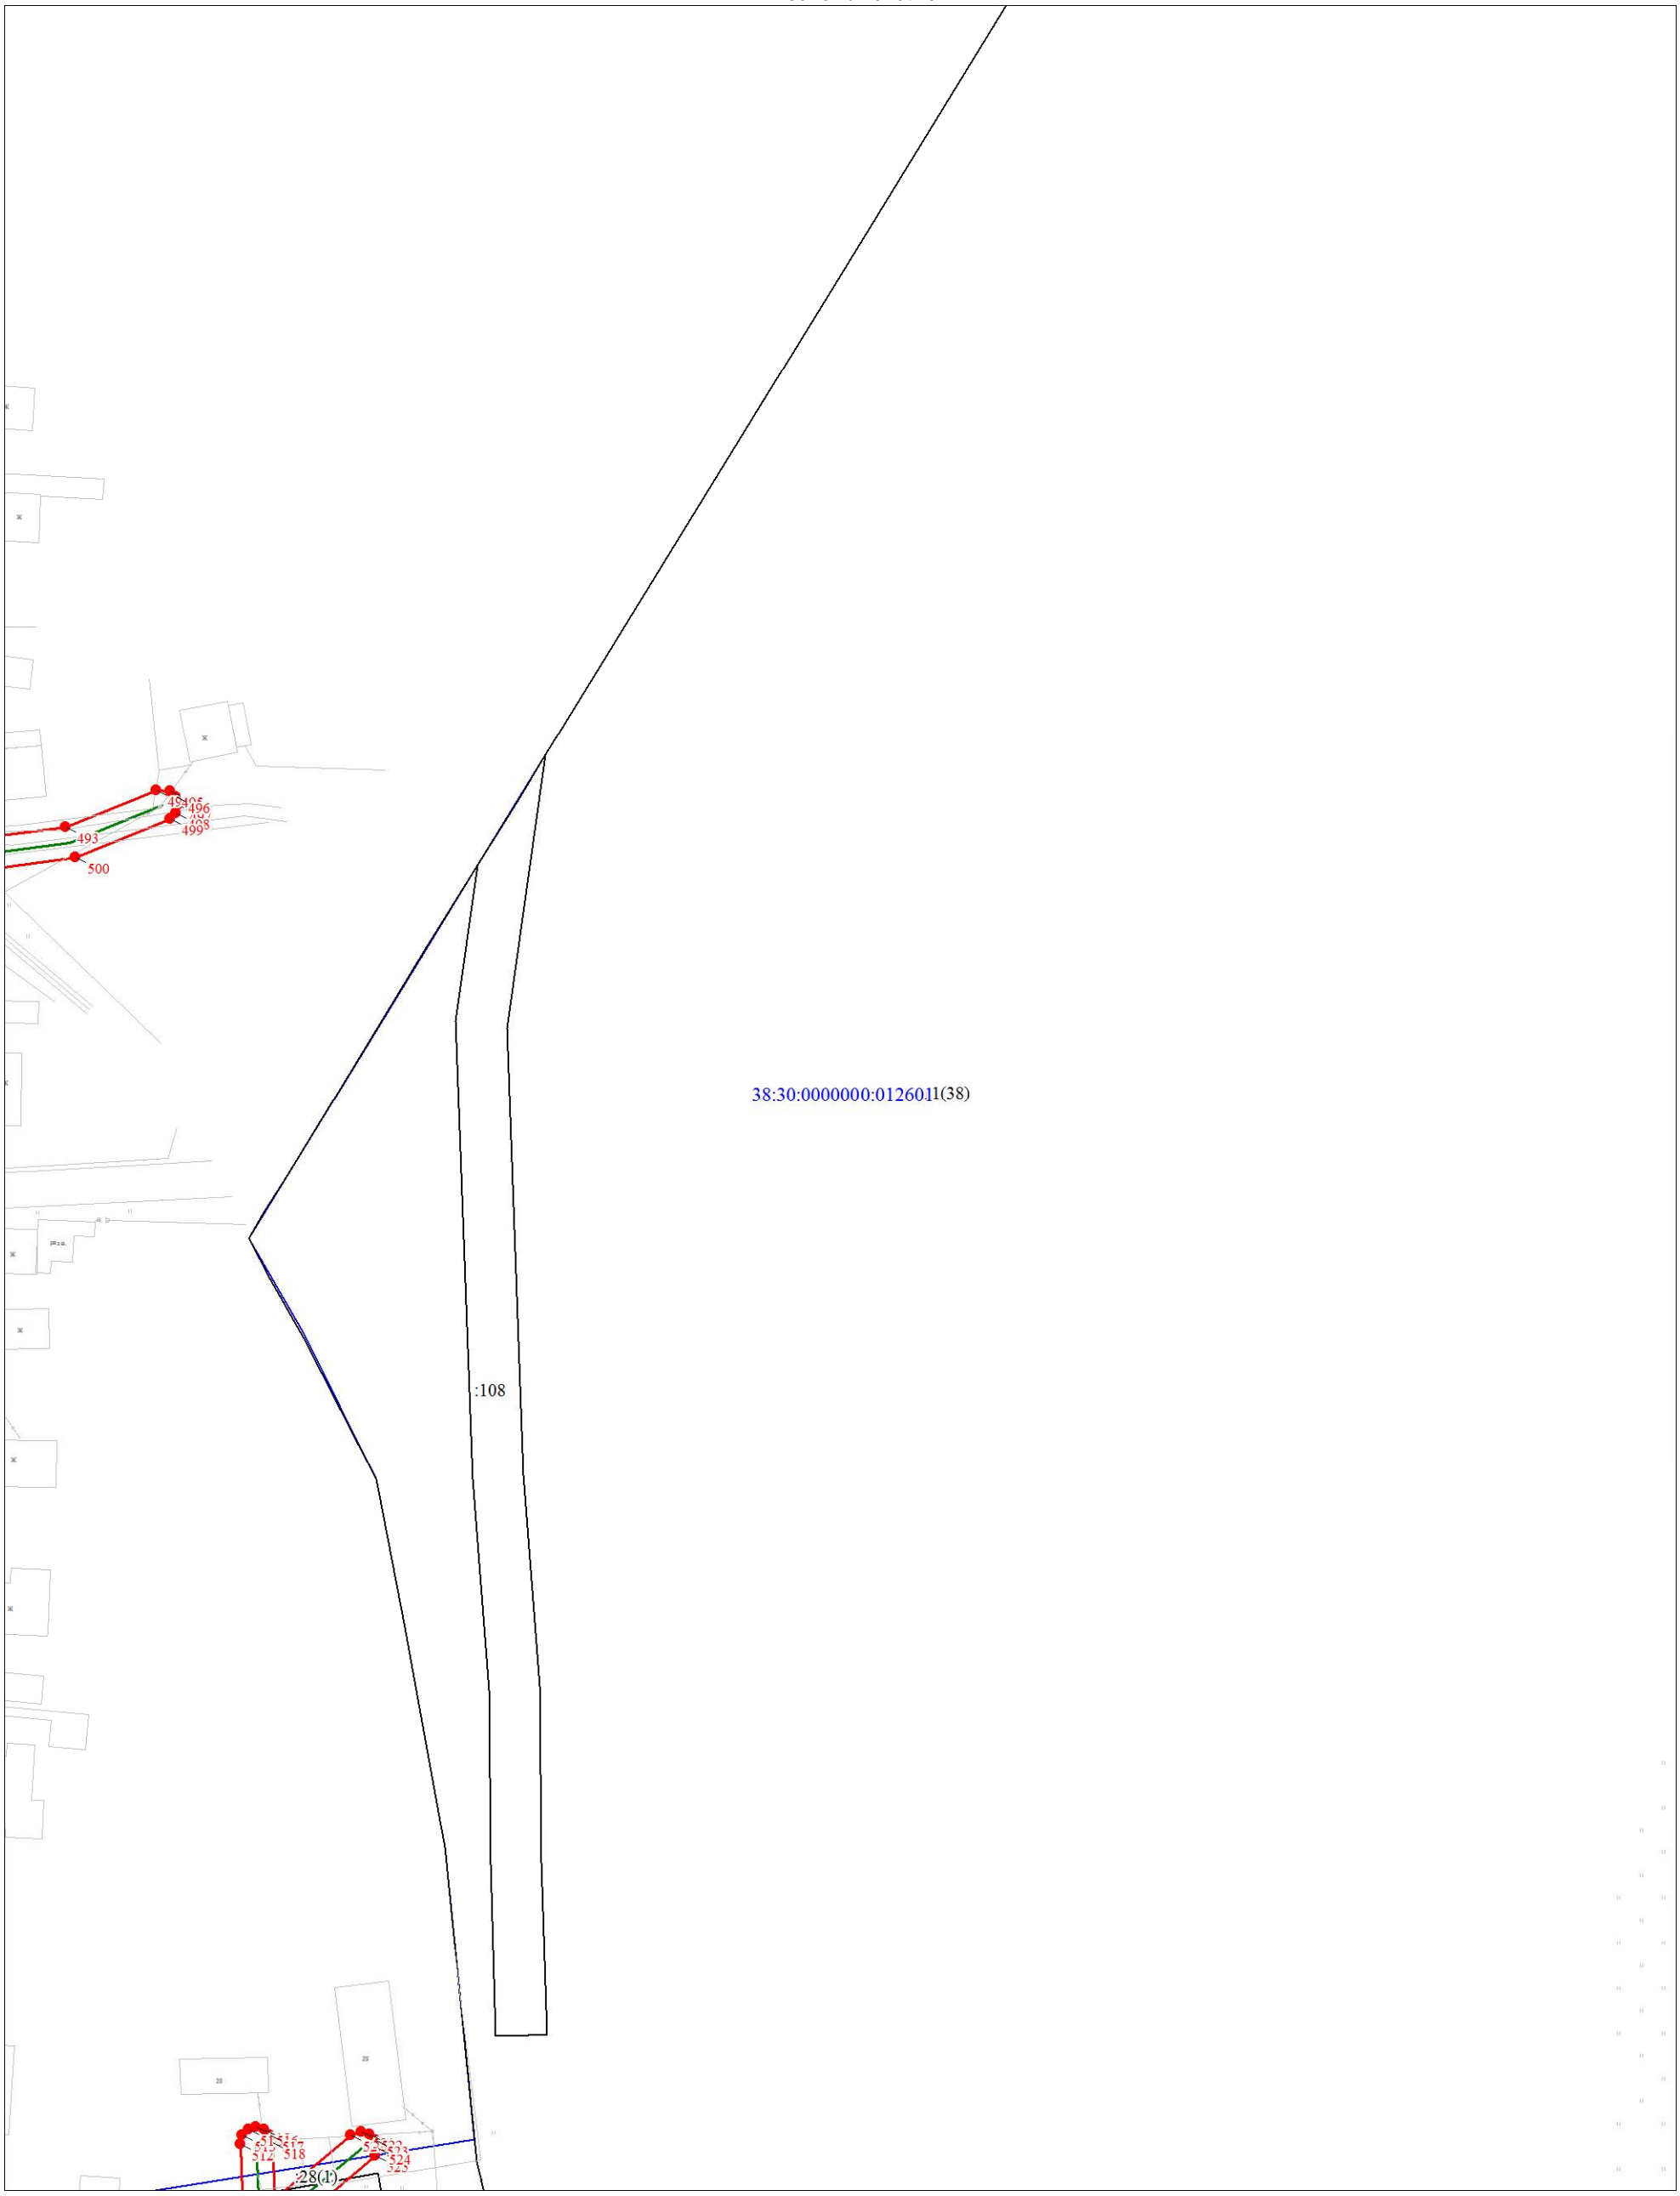

Масштаб 1:1000

Используемые условные знаки и обозначения:

Условные обозначения представлены на листе 258

Схема расположения границ публичного сервитута

Выносной лист № 7

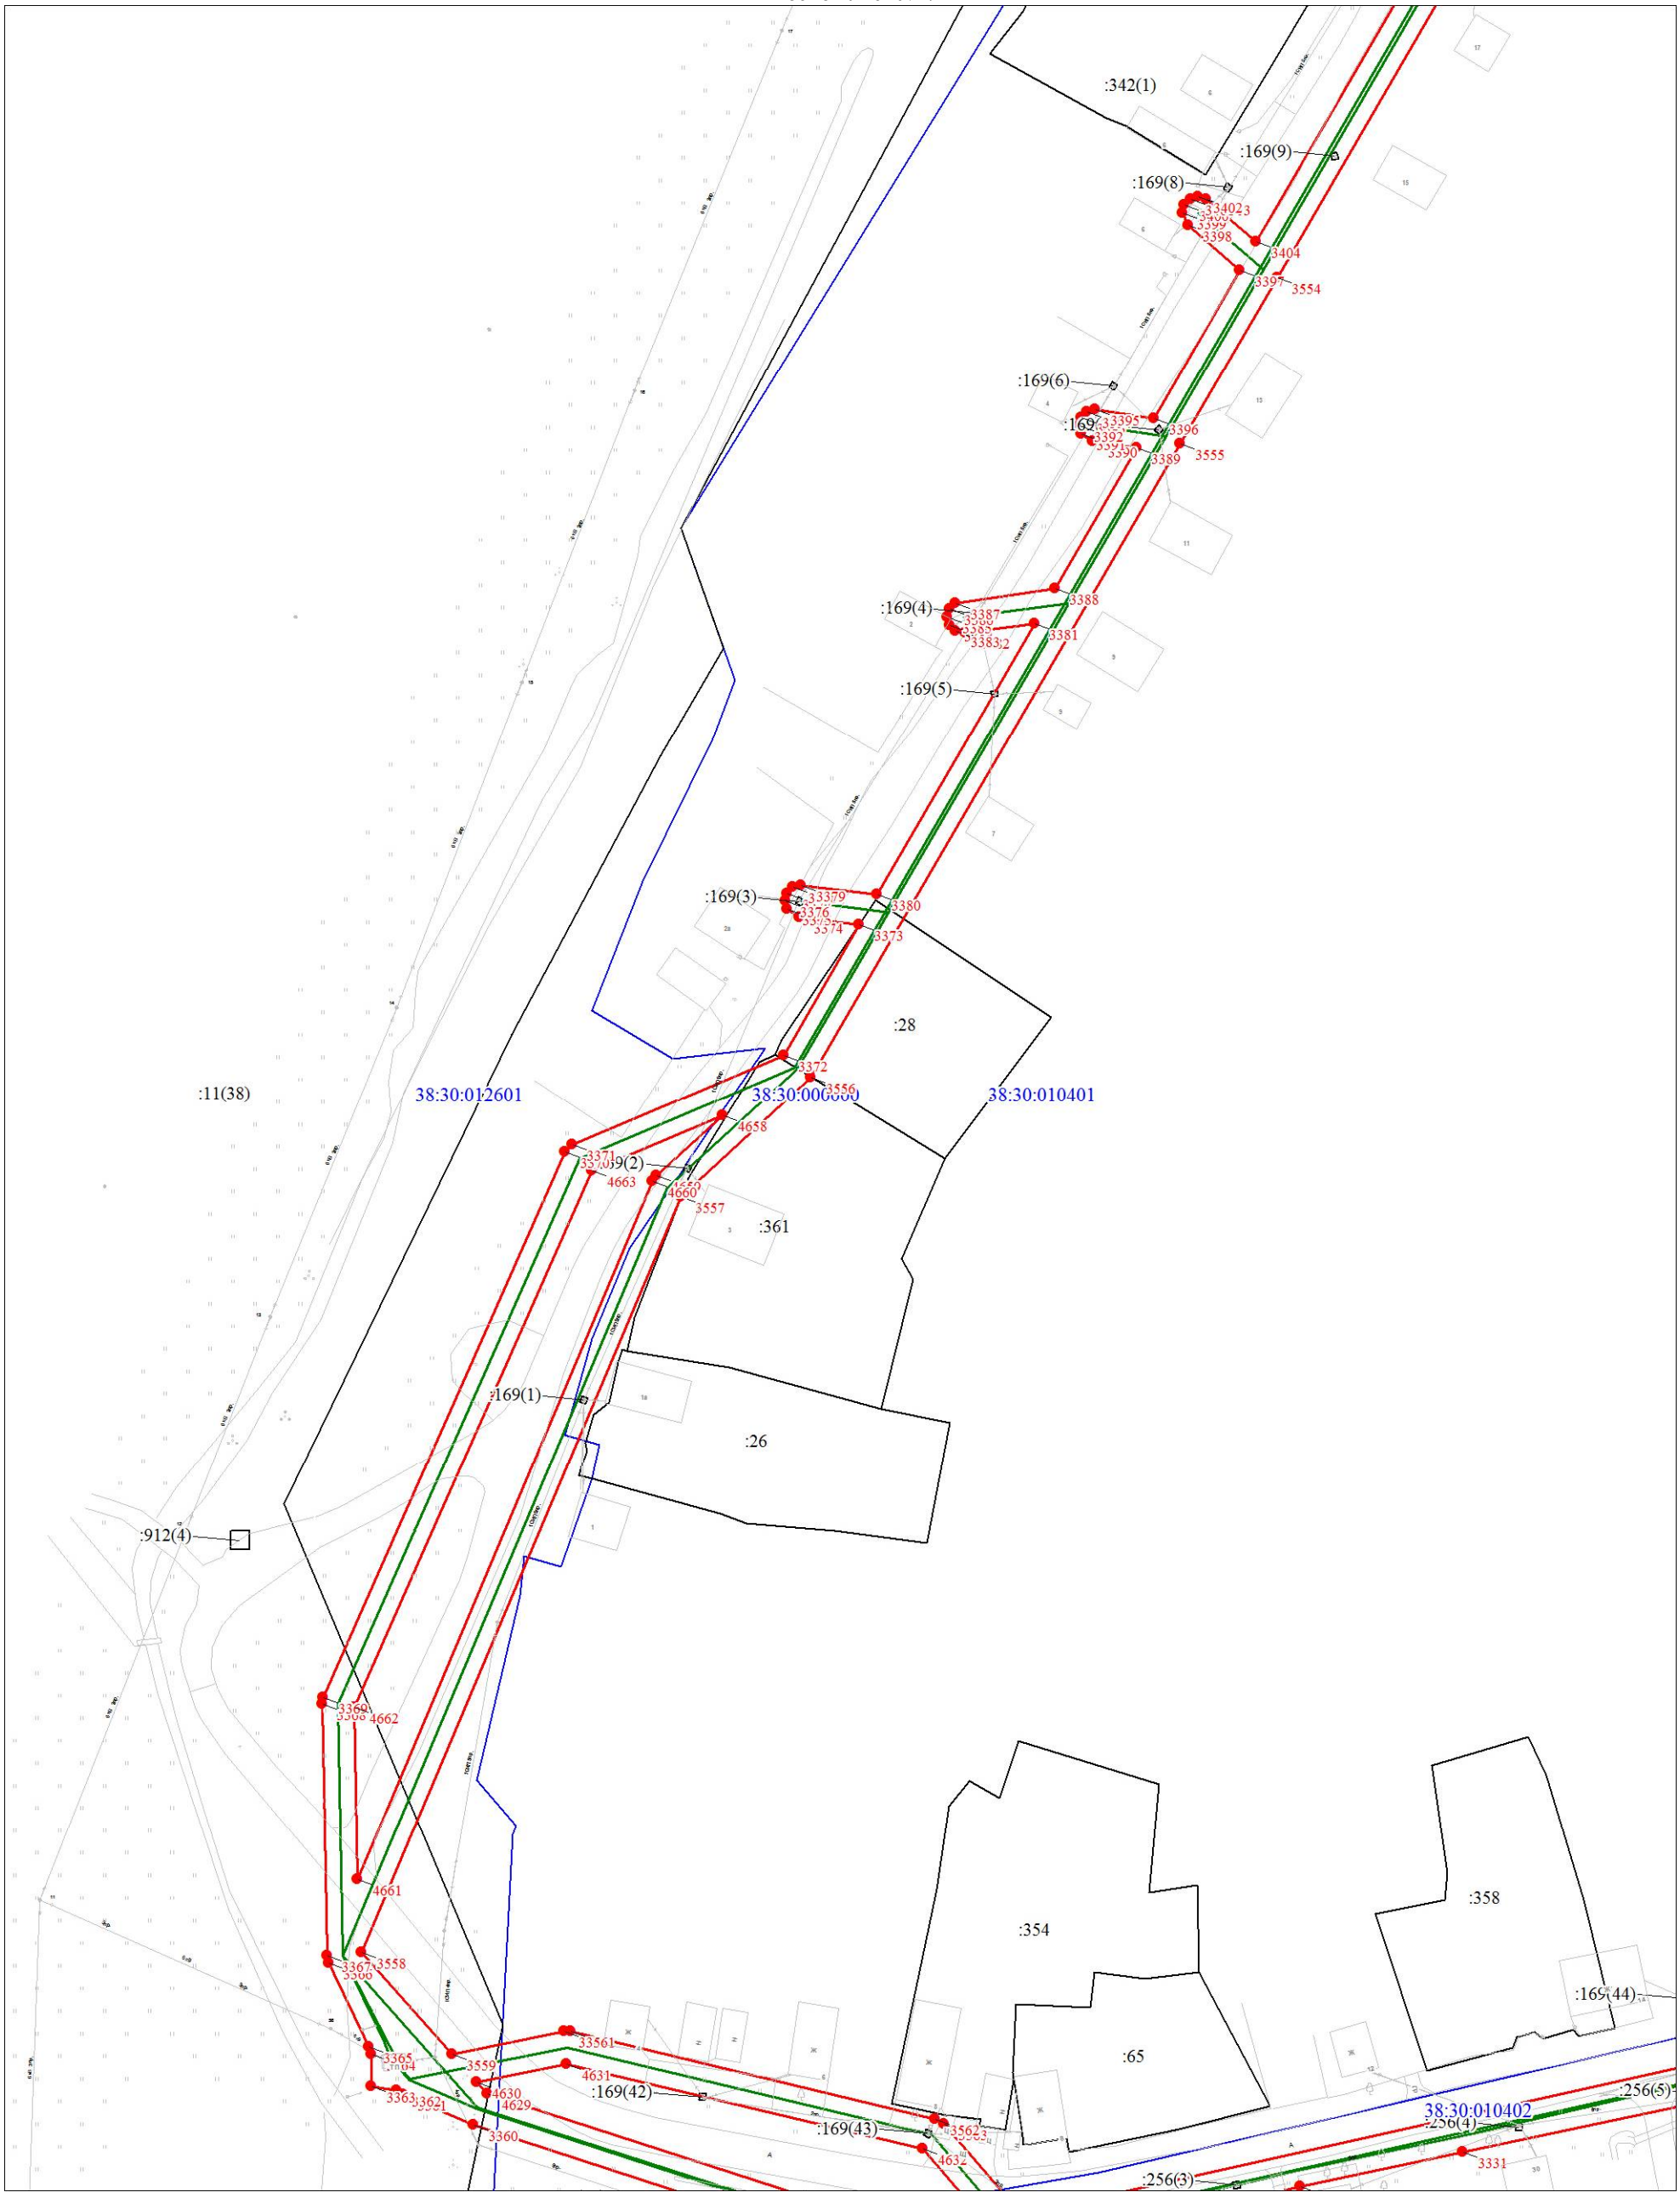

Масштаб 1:1000

Используемые условные знаки и обозначения:

Условные обозначения представлены на листе 258

Схема расположения границ публичного сервитута

Выносной лист № 8

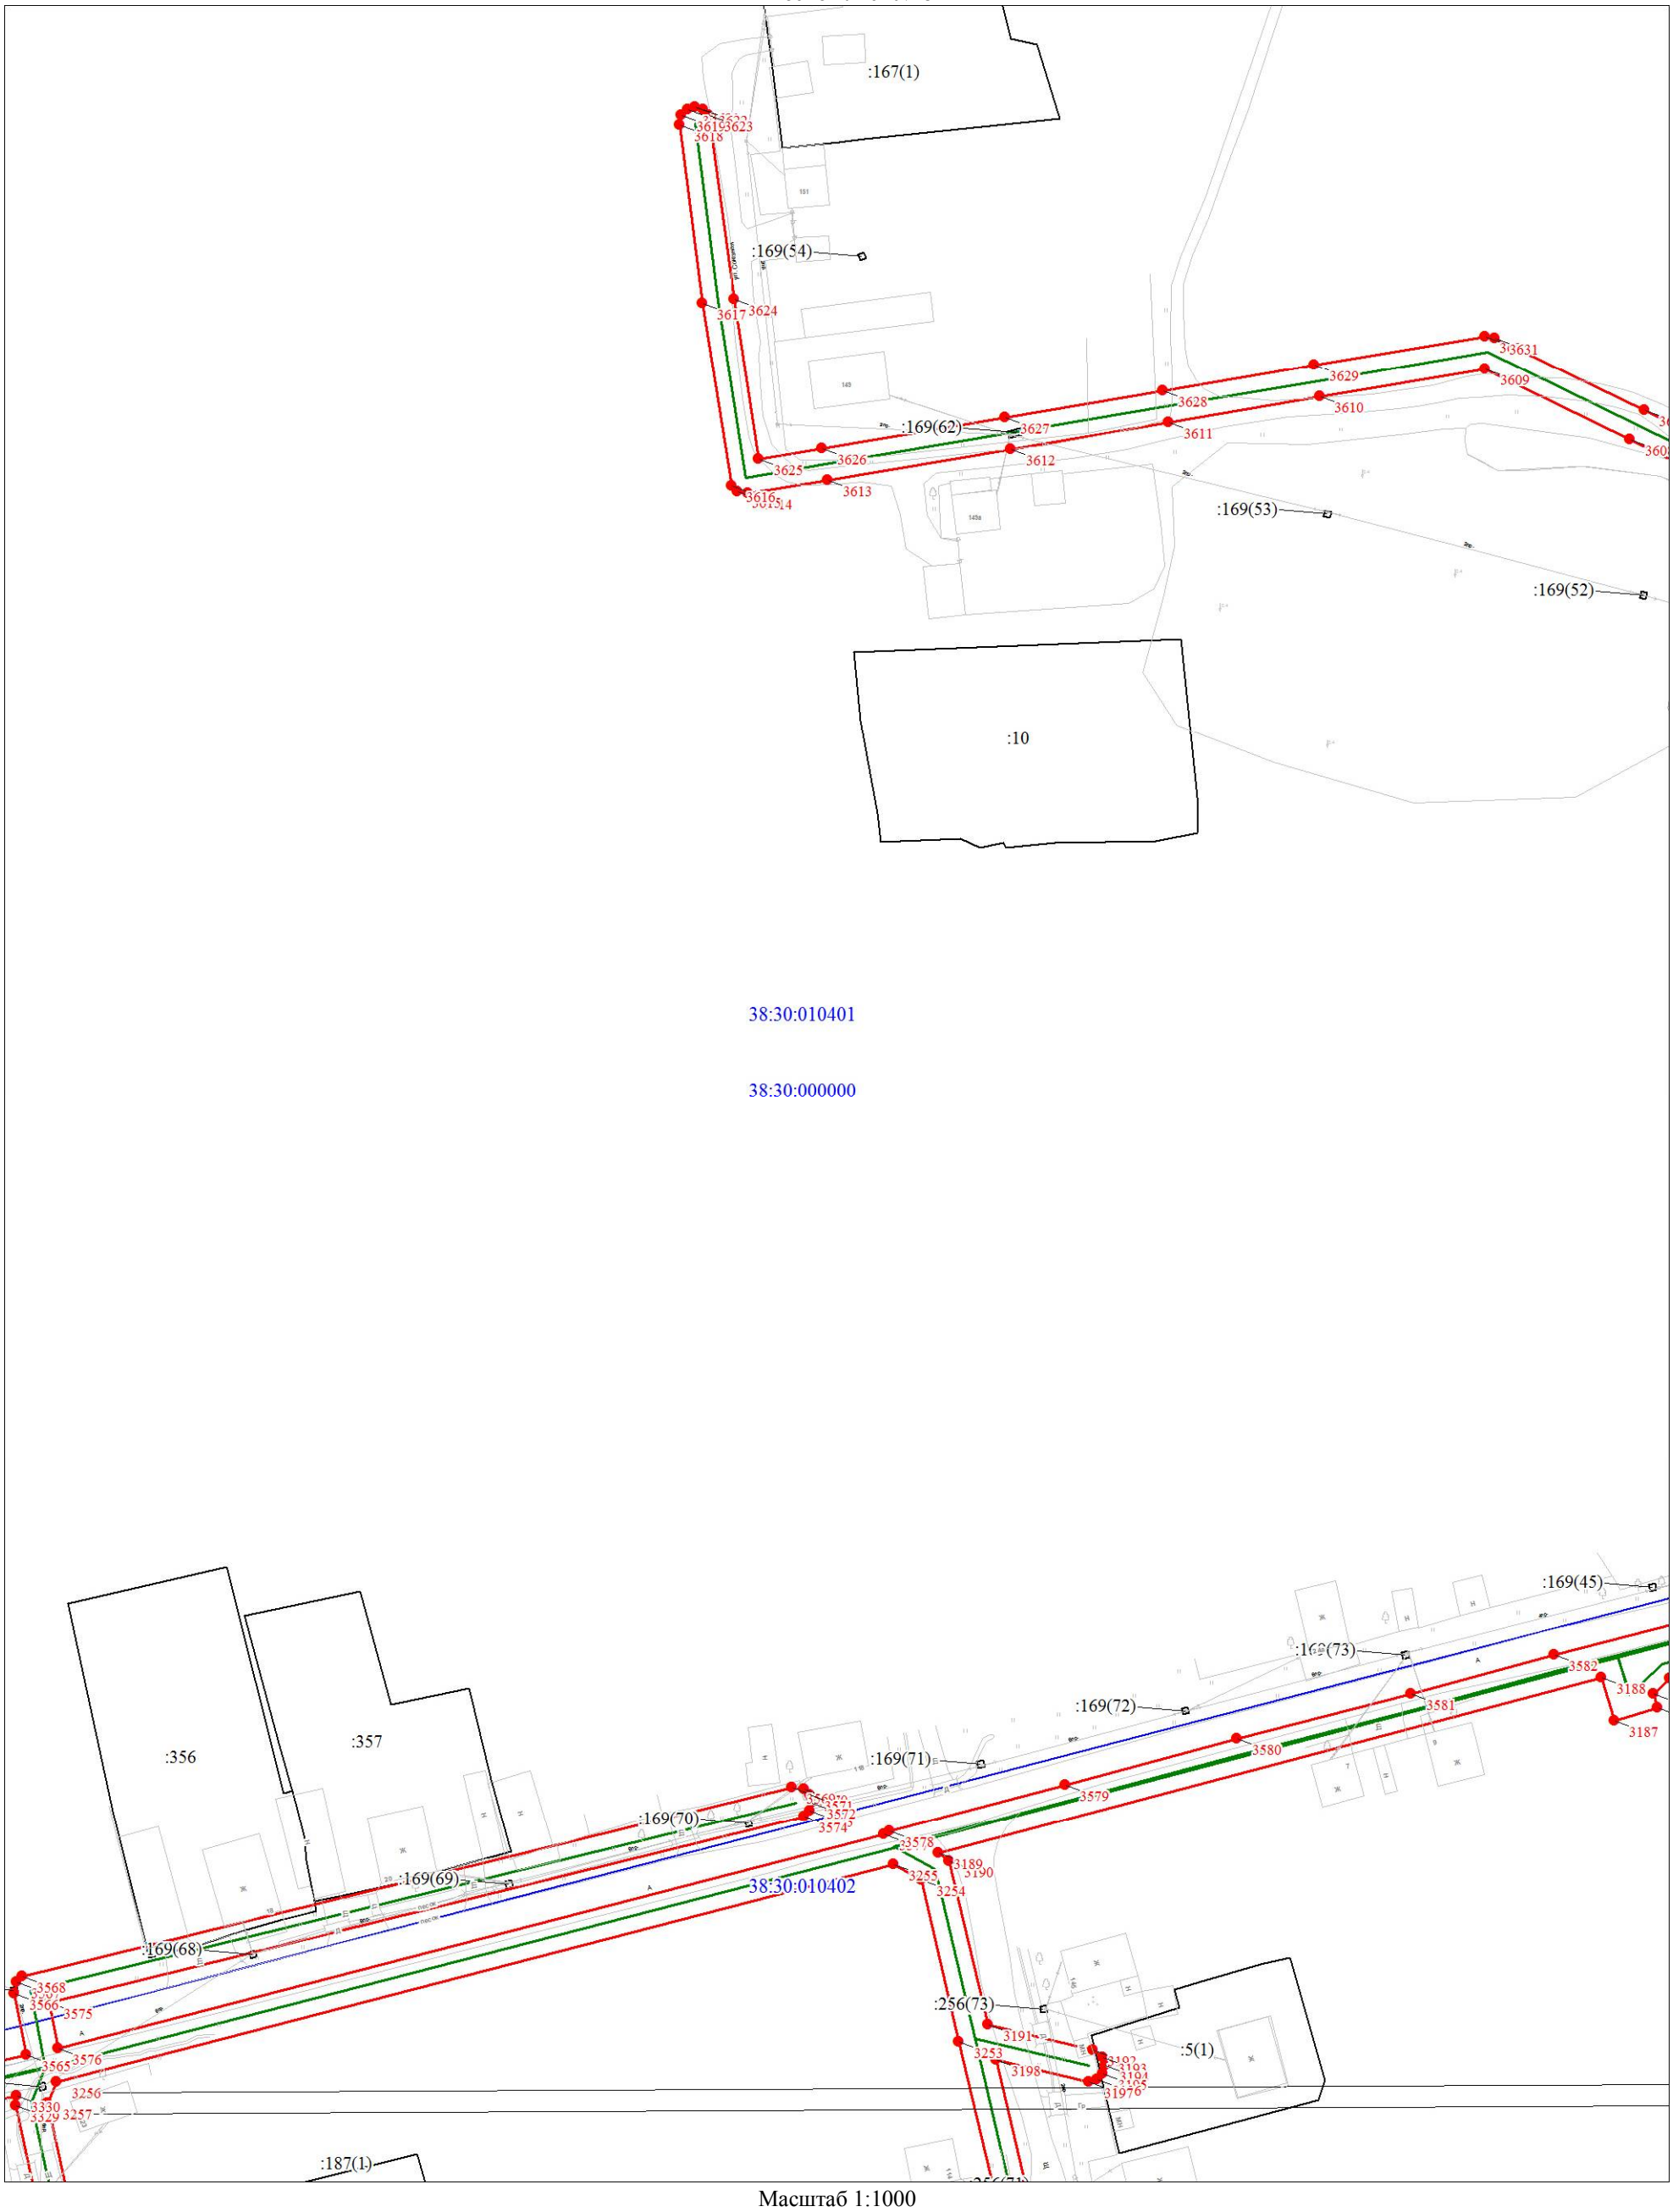

Масштаб 1:1000

Используемые условные знаки и обозначения:

Условные обозначения представлены на листе 258

Схема расположения границ публичного сервитута

Выносной лист № 9

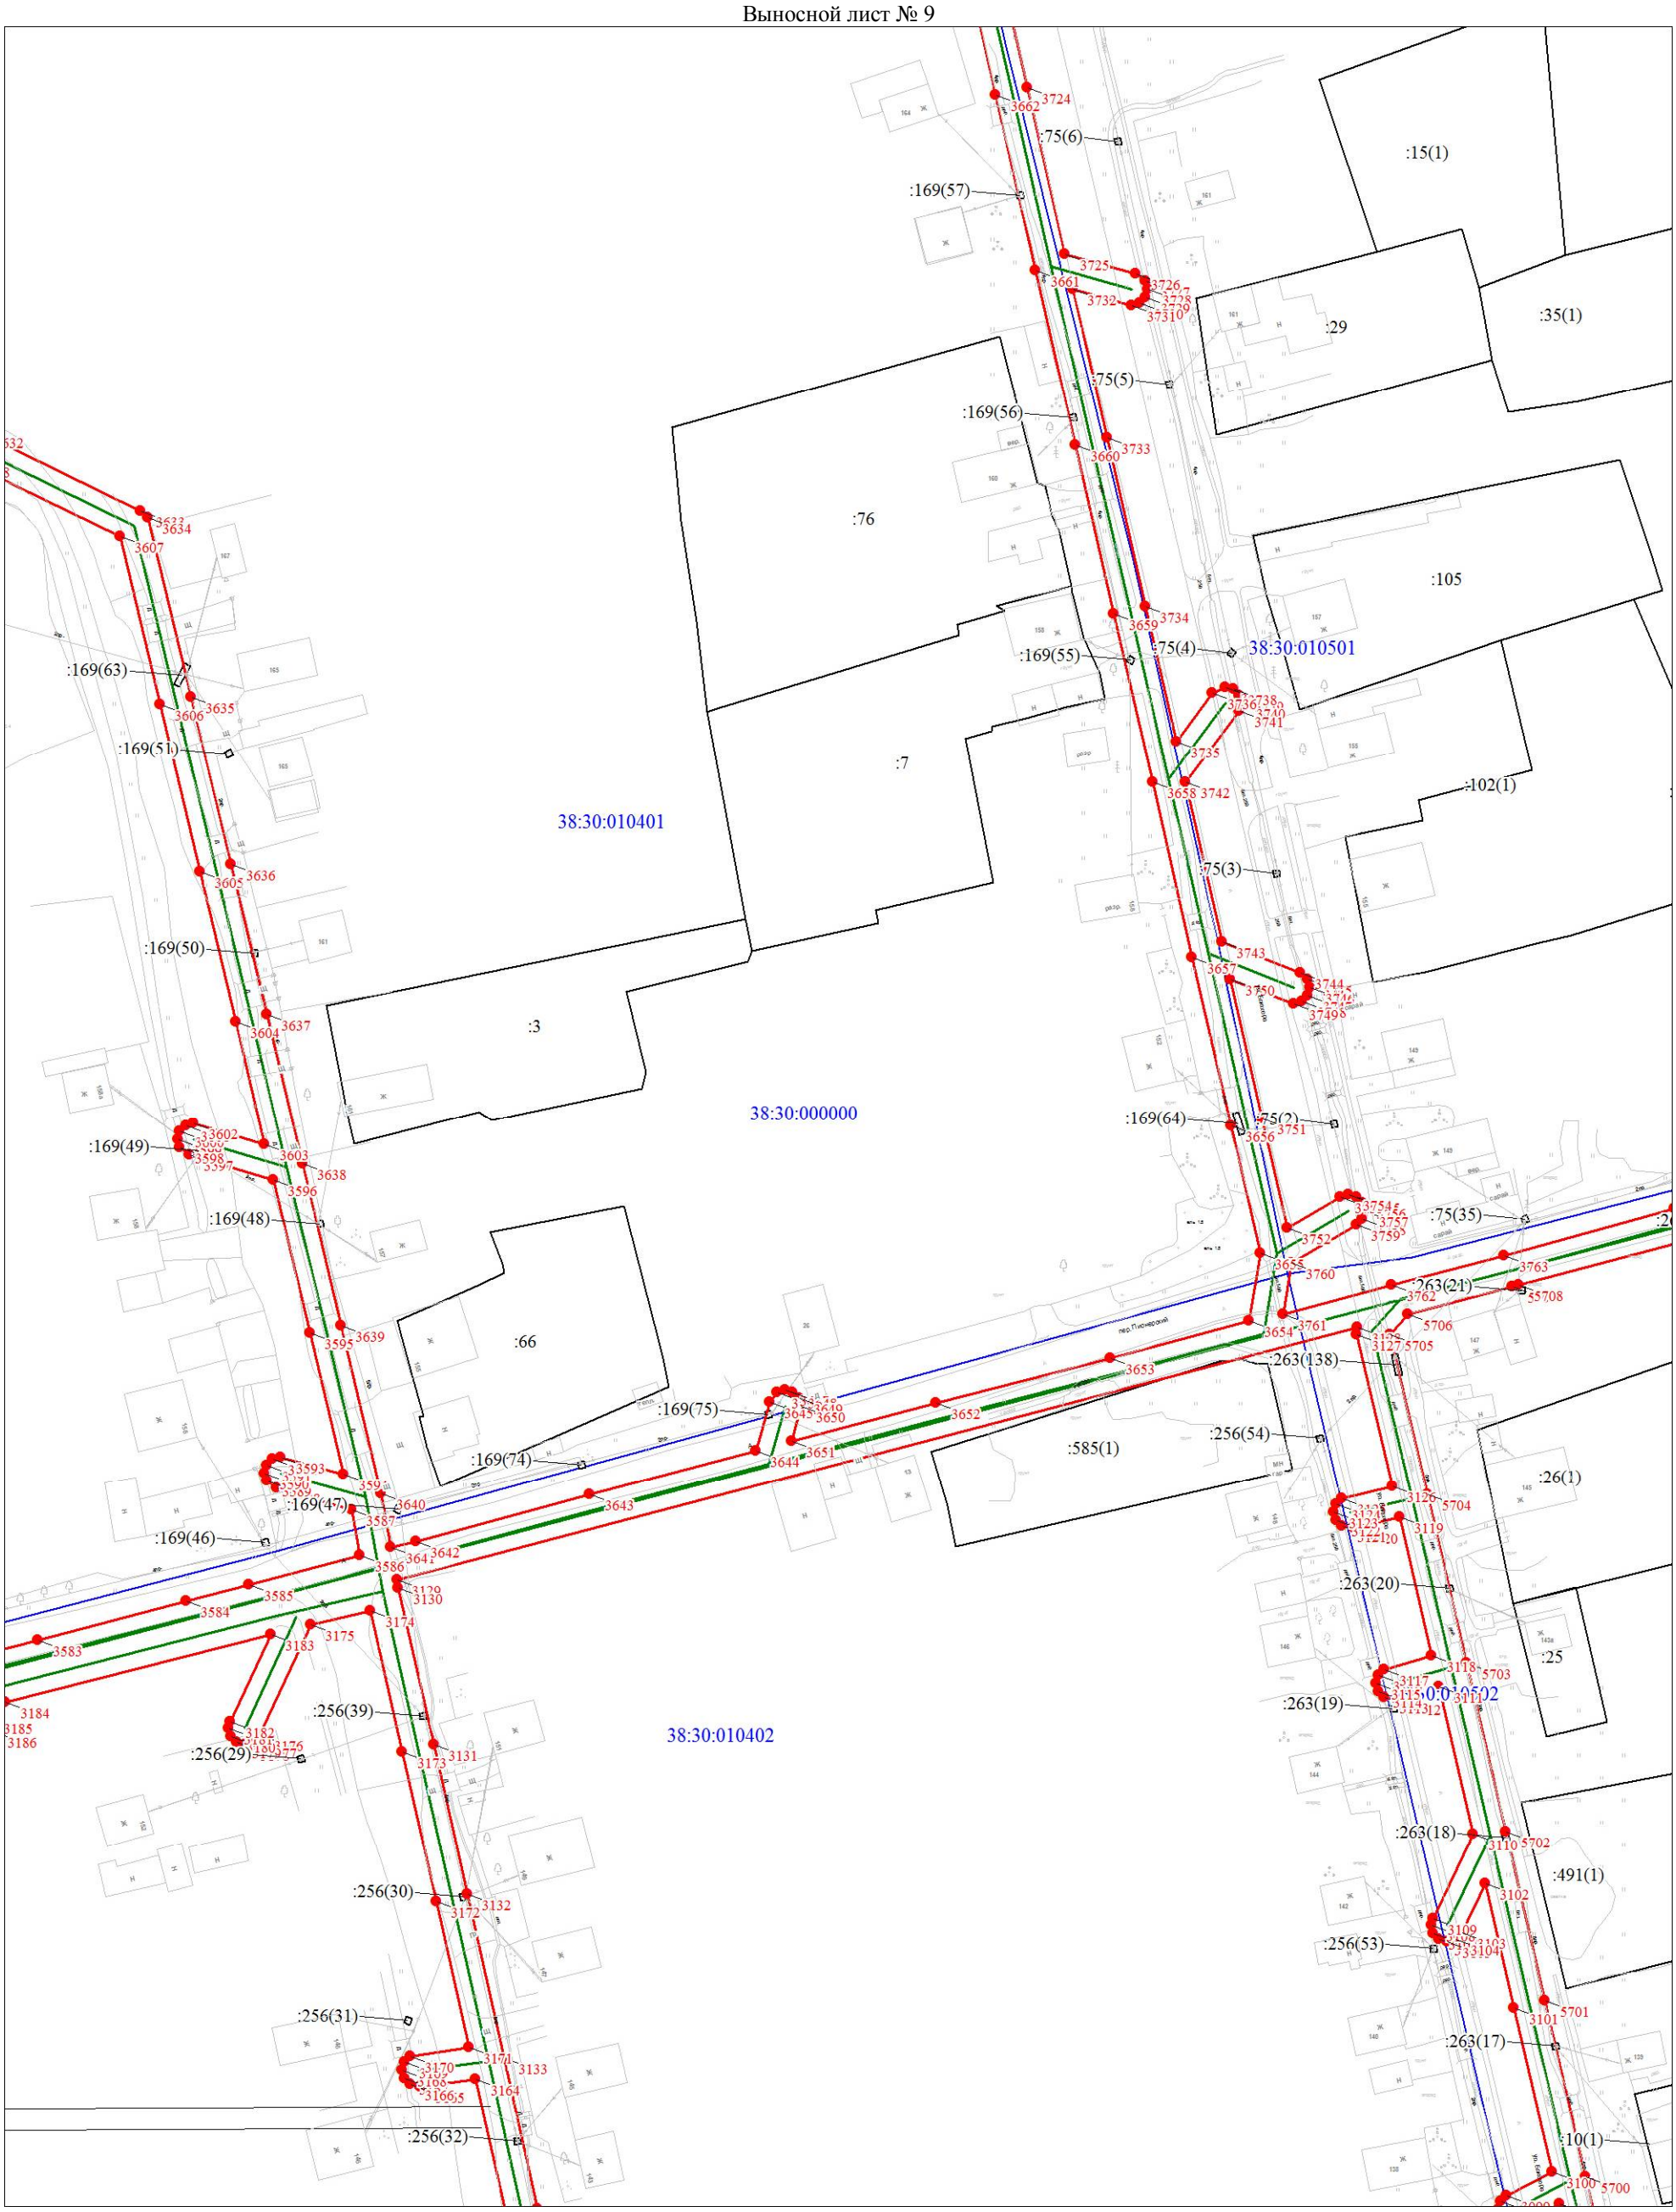

Масштаб 1:1000

Используемые условные знаки и обозначения:

Условные обозначения представлены на листе 258

Схема расположения границ публичного сервитута

Выносной лист № 10

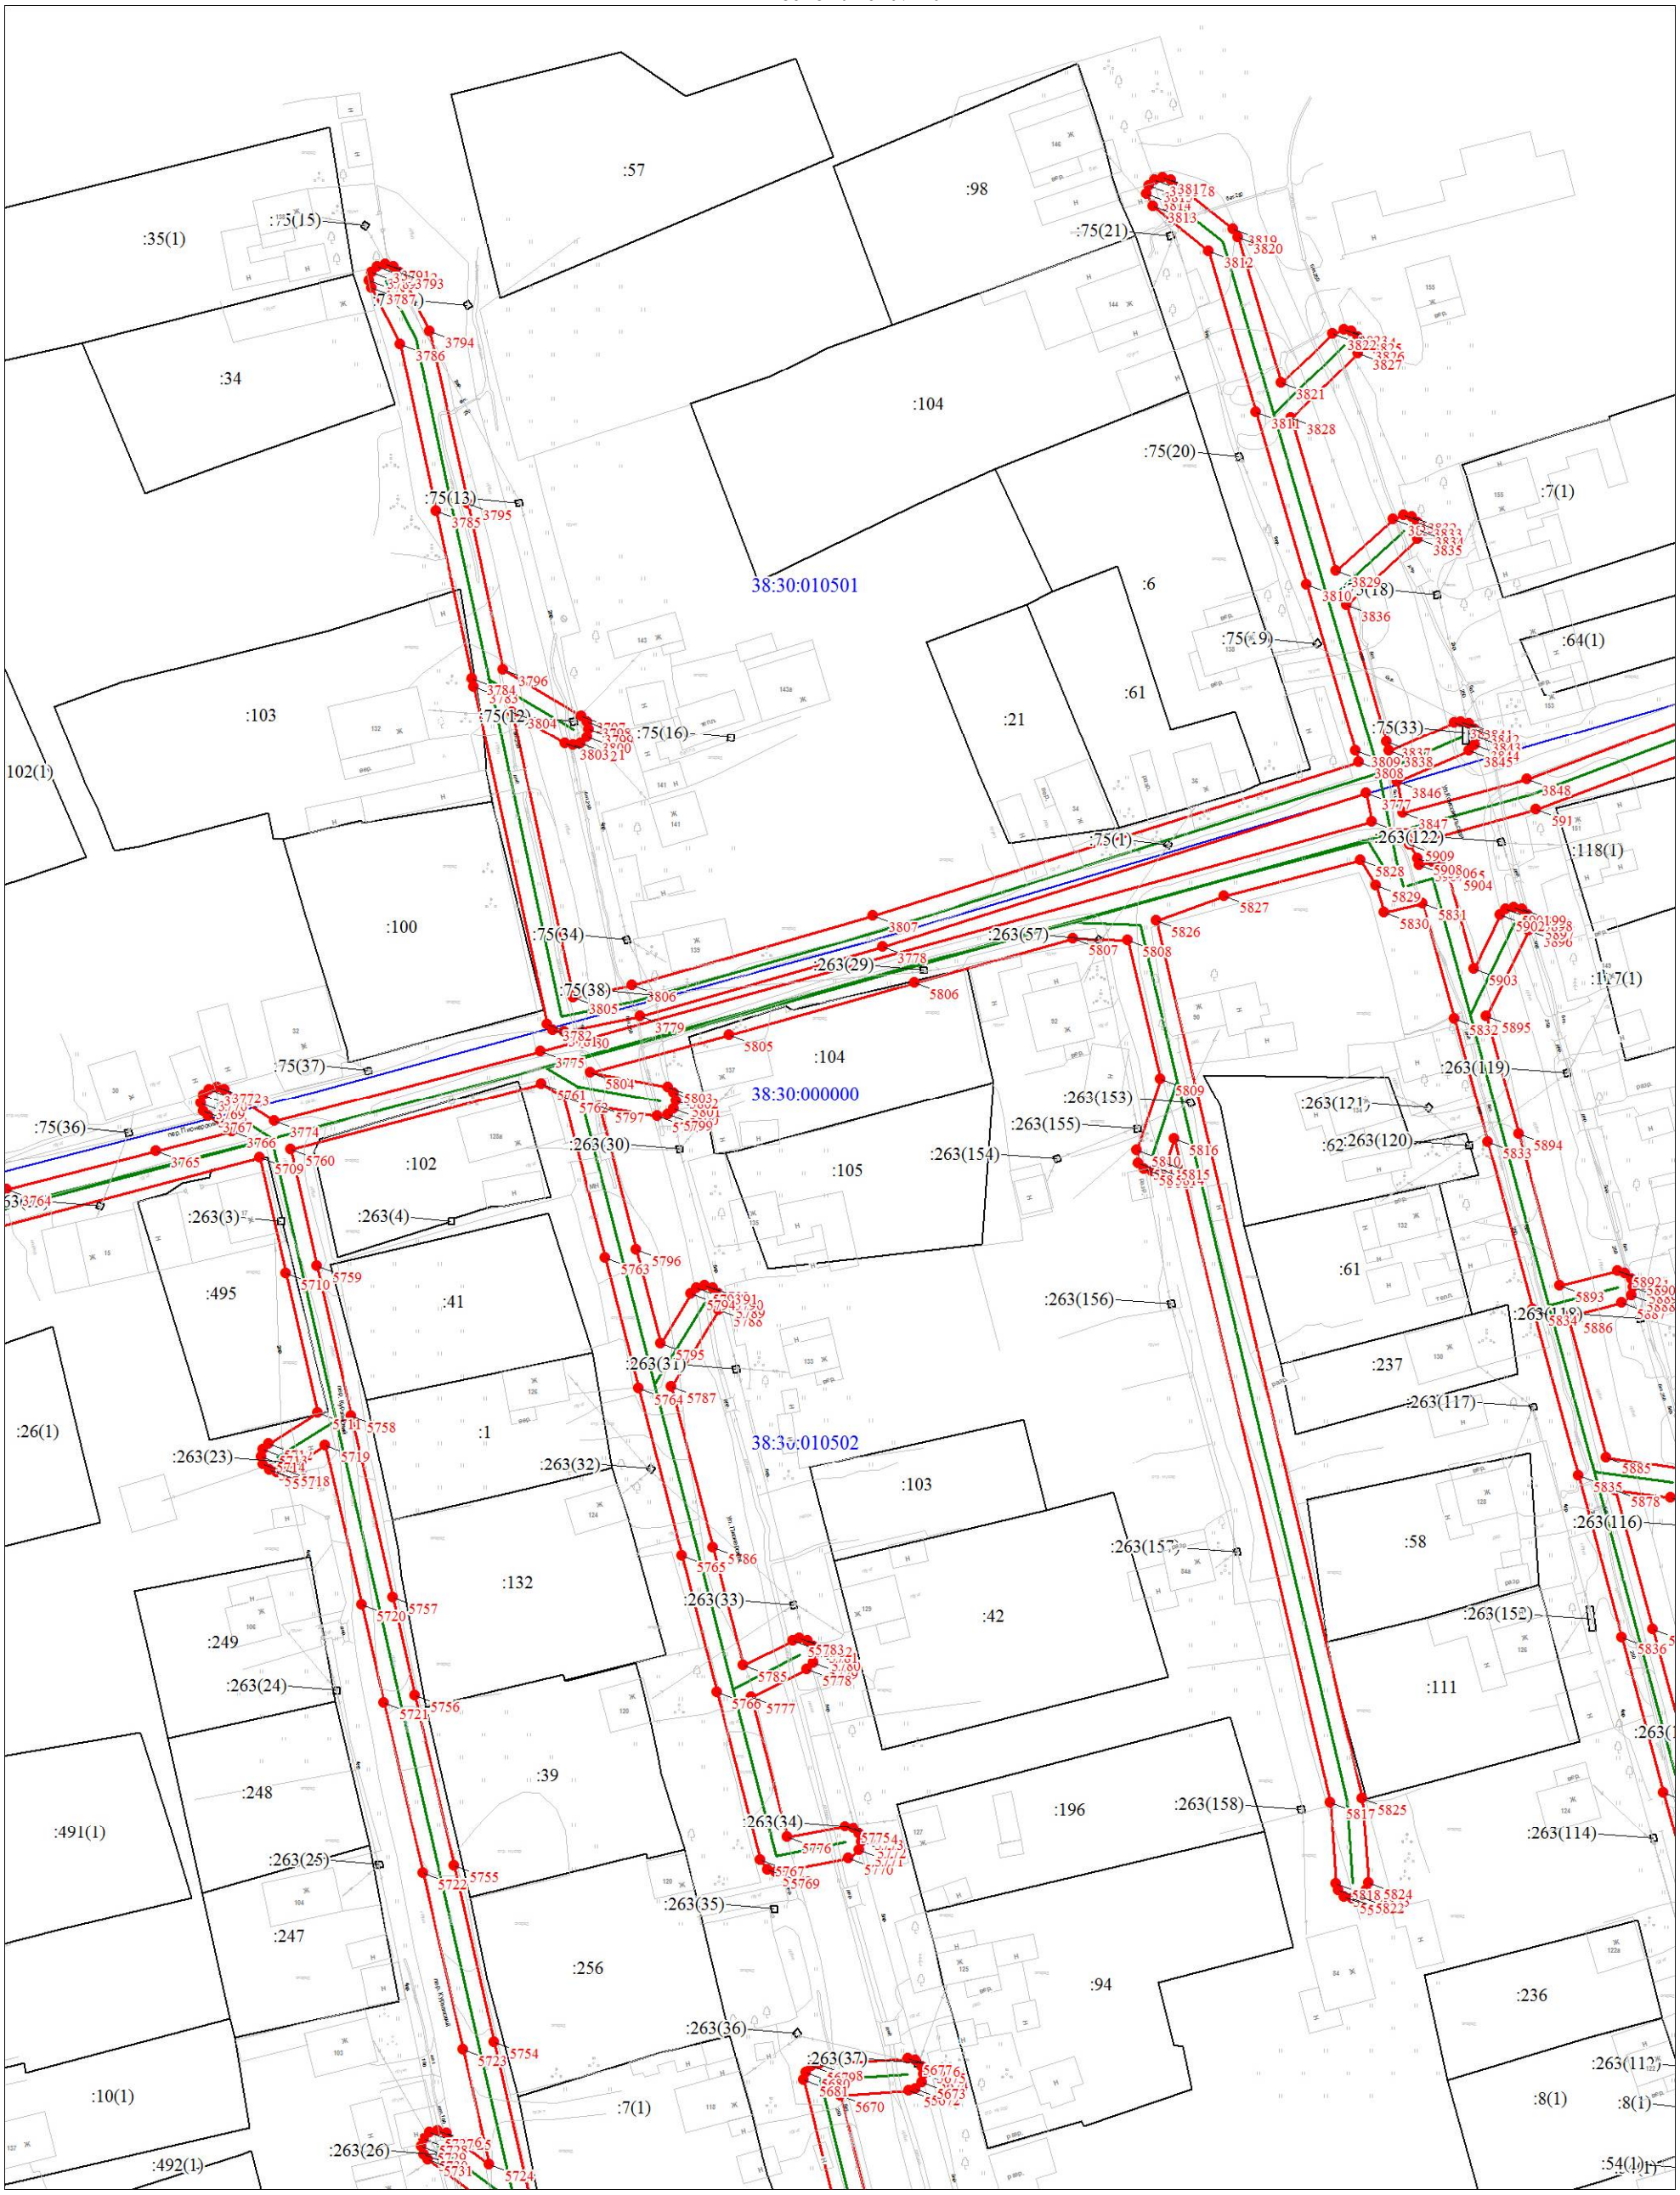

Масштаб 1:1000

Используемые условные знаки и обозначения:

Условные обозначения представлены на листе 258

Схема расположения границ публичного сервитута

Выносной лист № 11

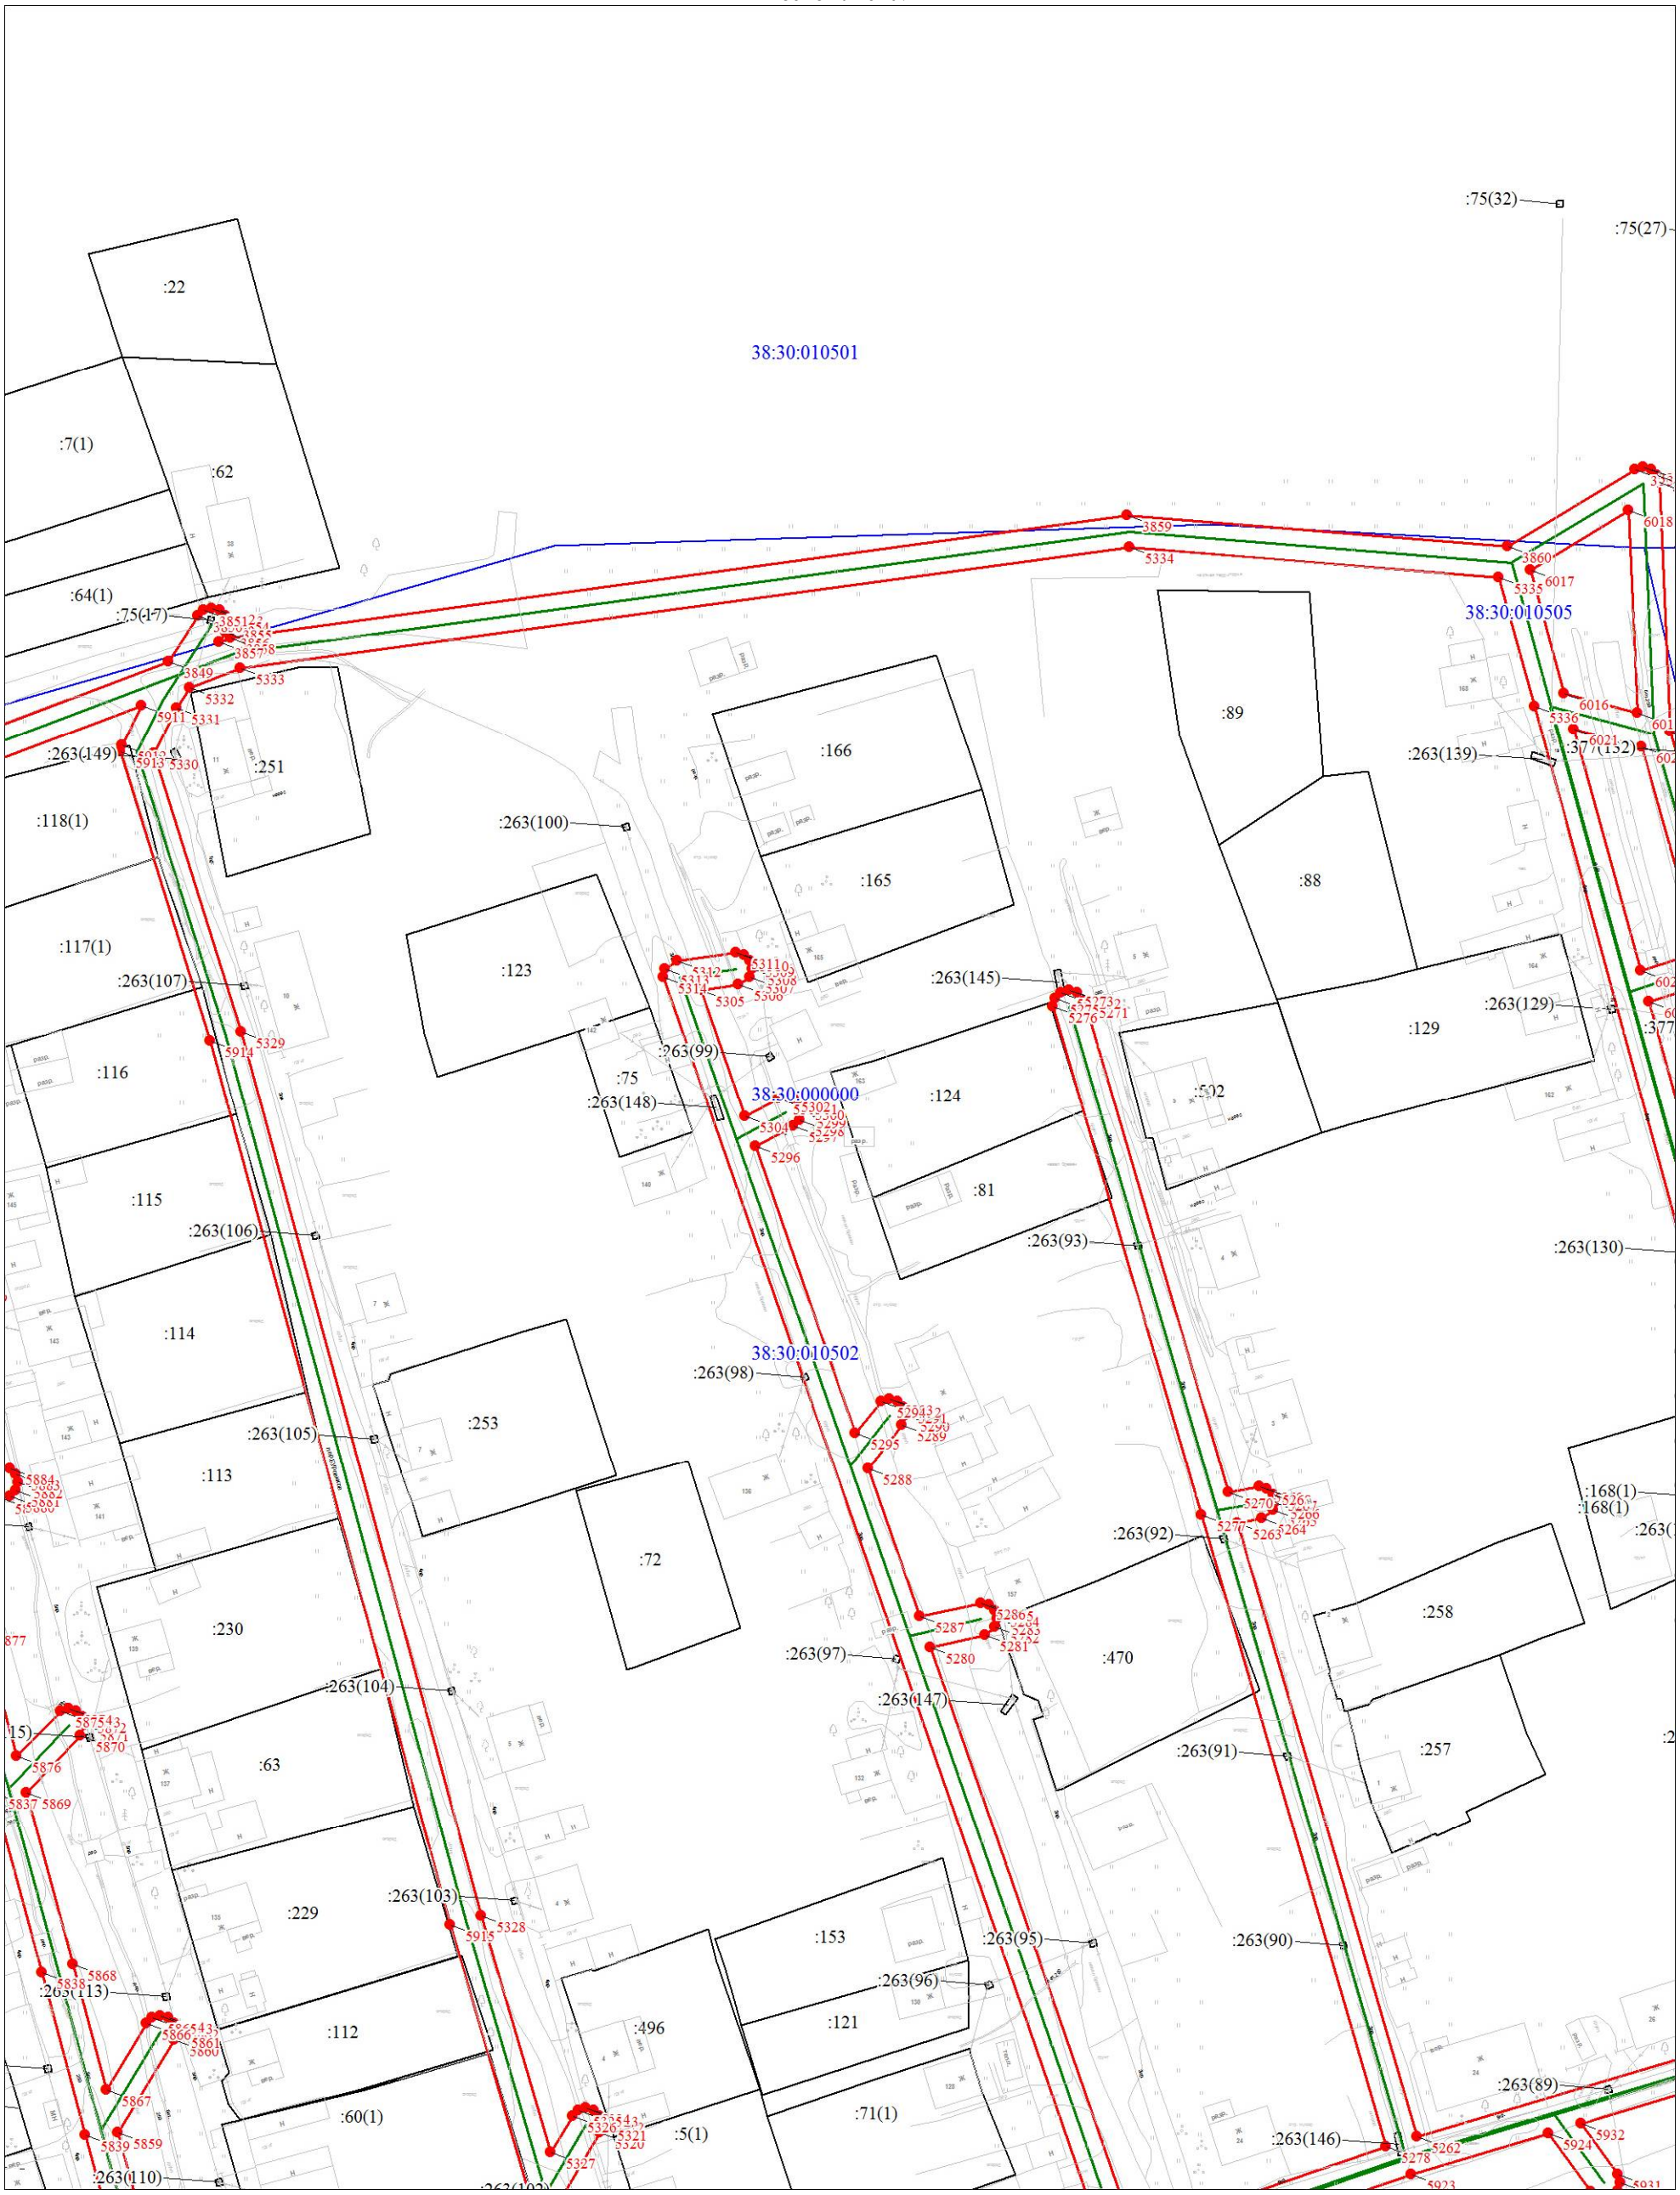

Масштаб 1:1000

Используемые условные знаки и обозначения:

Условные обозначения представлены на листе 258

Схема расположения границ публичного сервитута

Выносной лист № 12

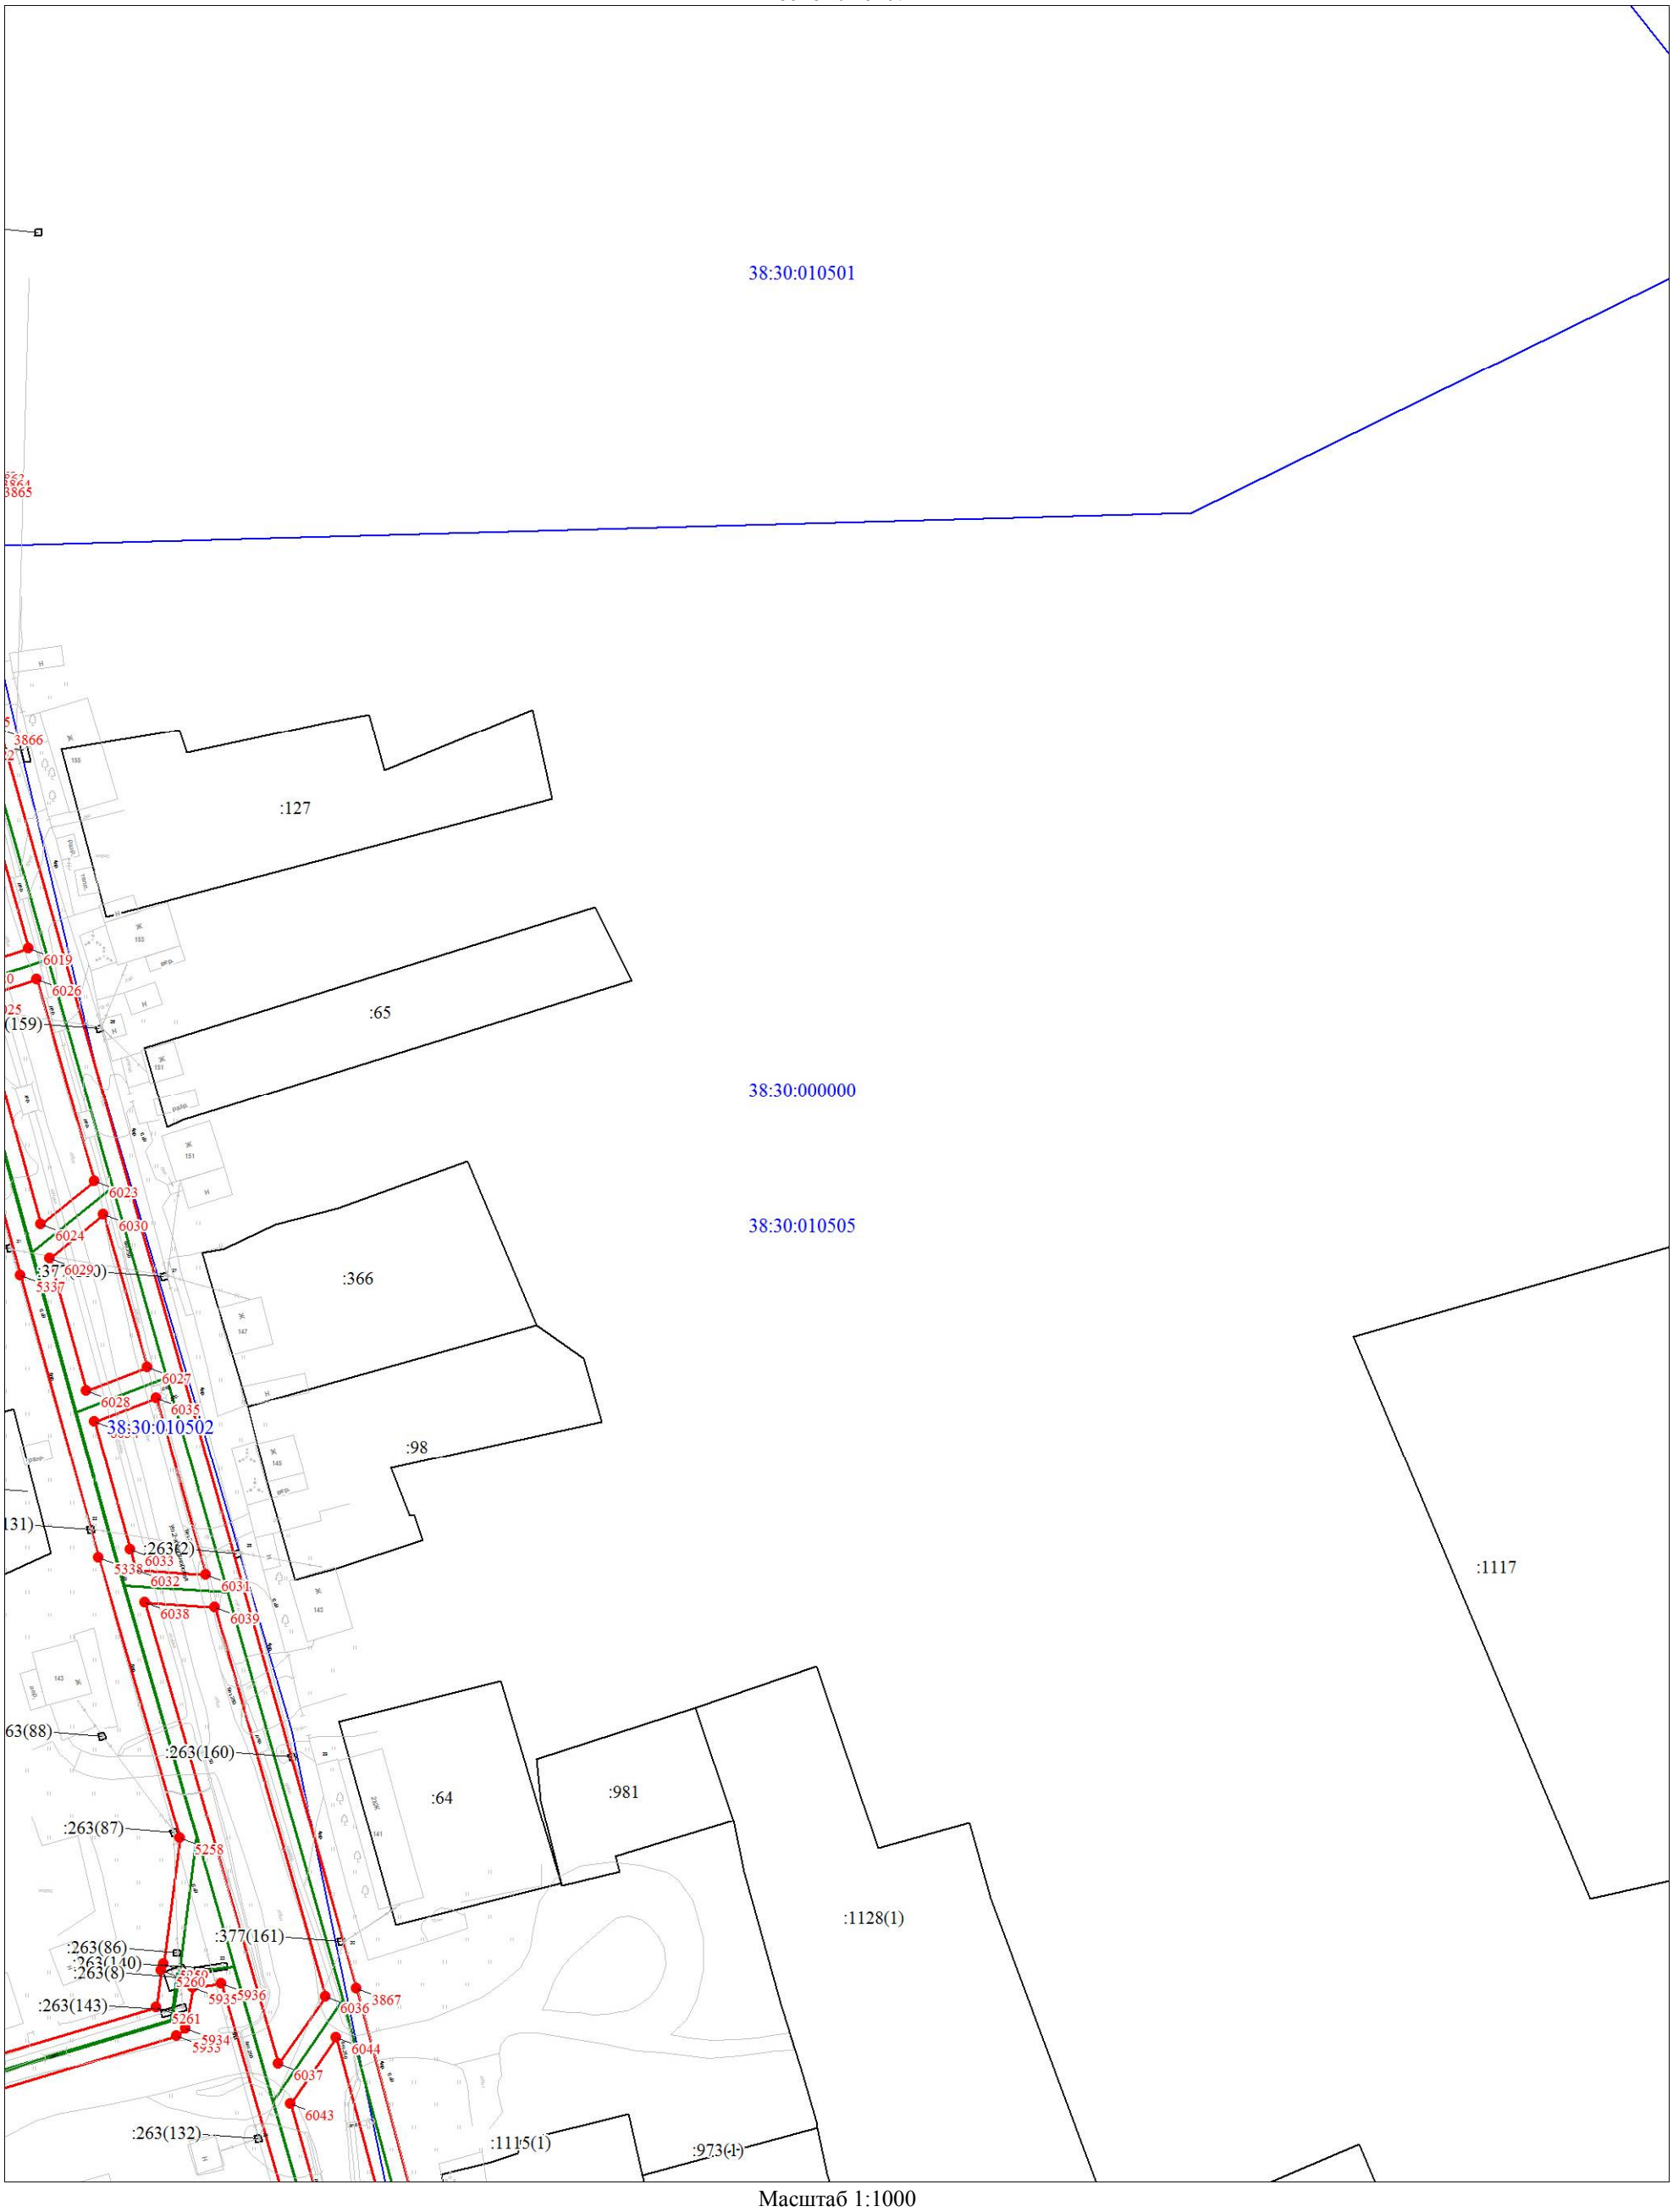

Масштаб 1:1000

Используемые условные знаки и обозначения:

Условные обозначения представлены на листе 258

Схема расположения границ публичного сервитута

Выносной лист № 13

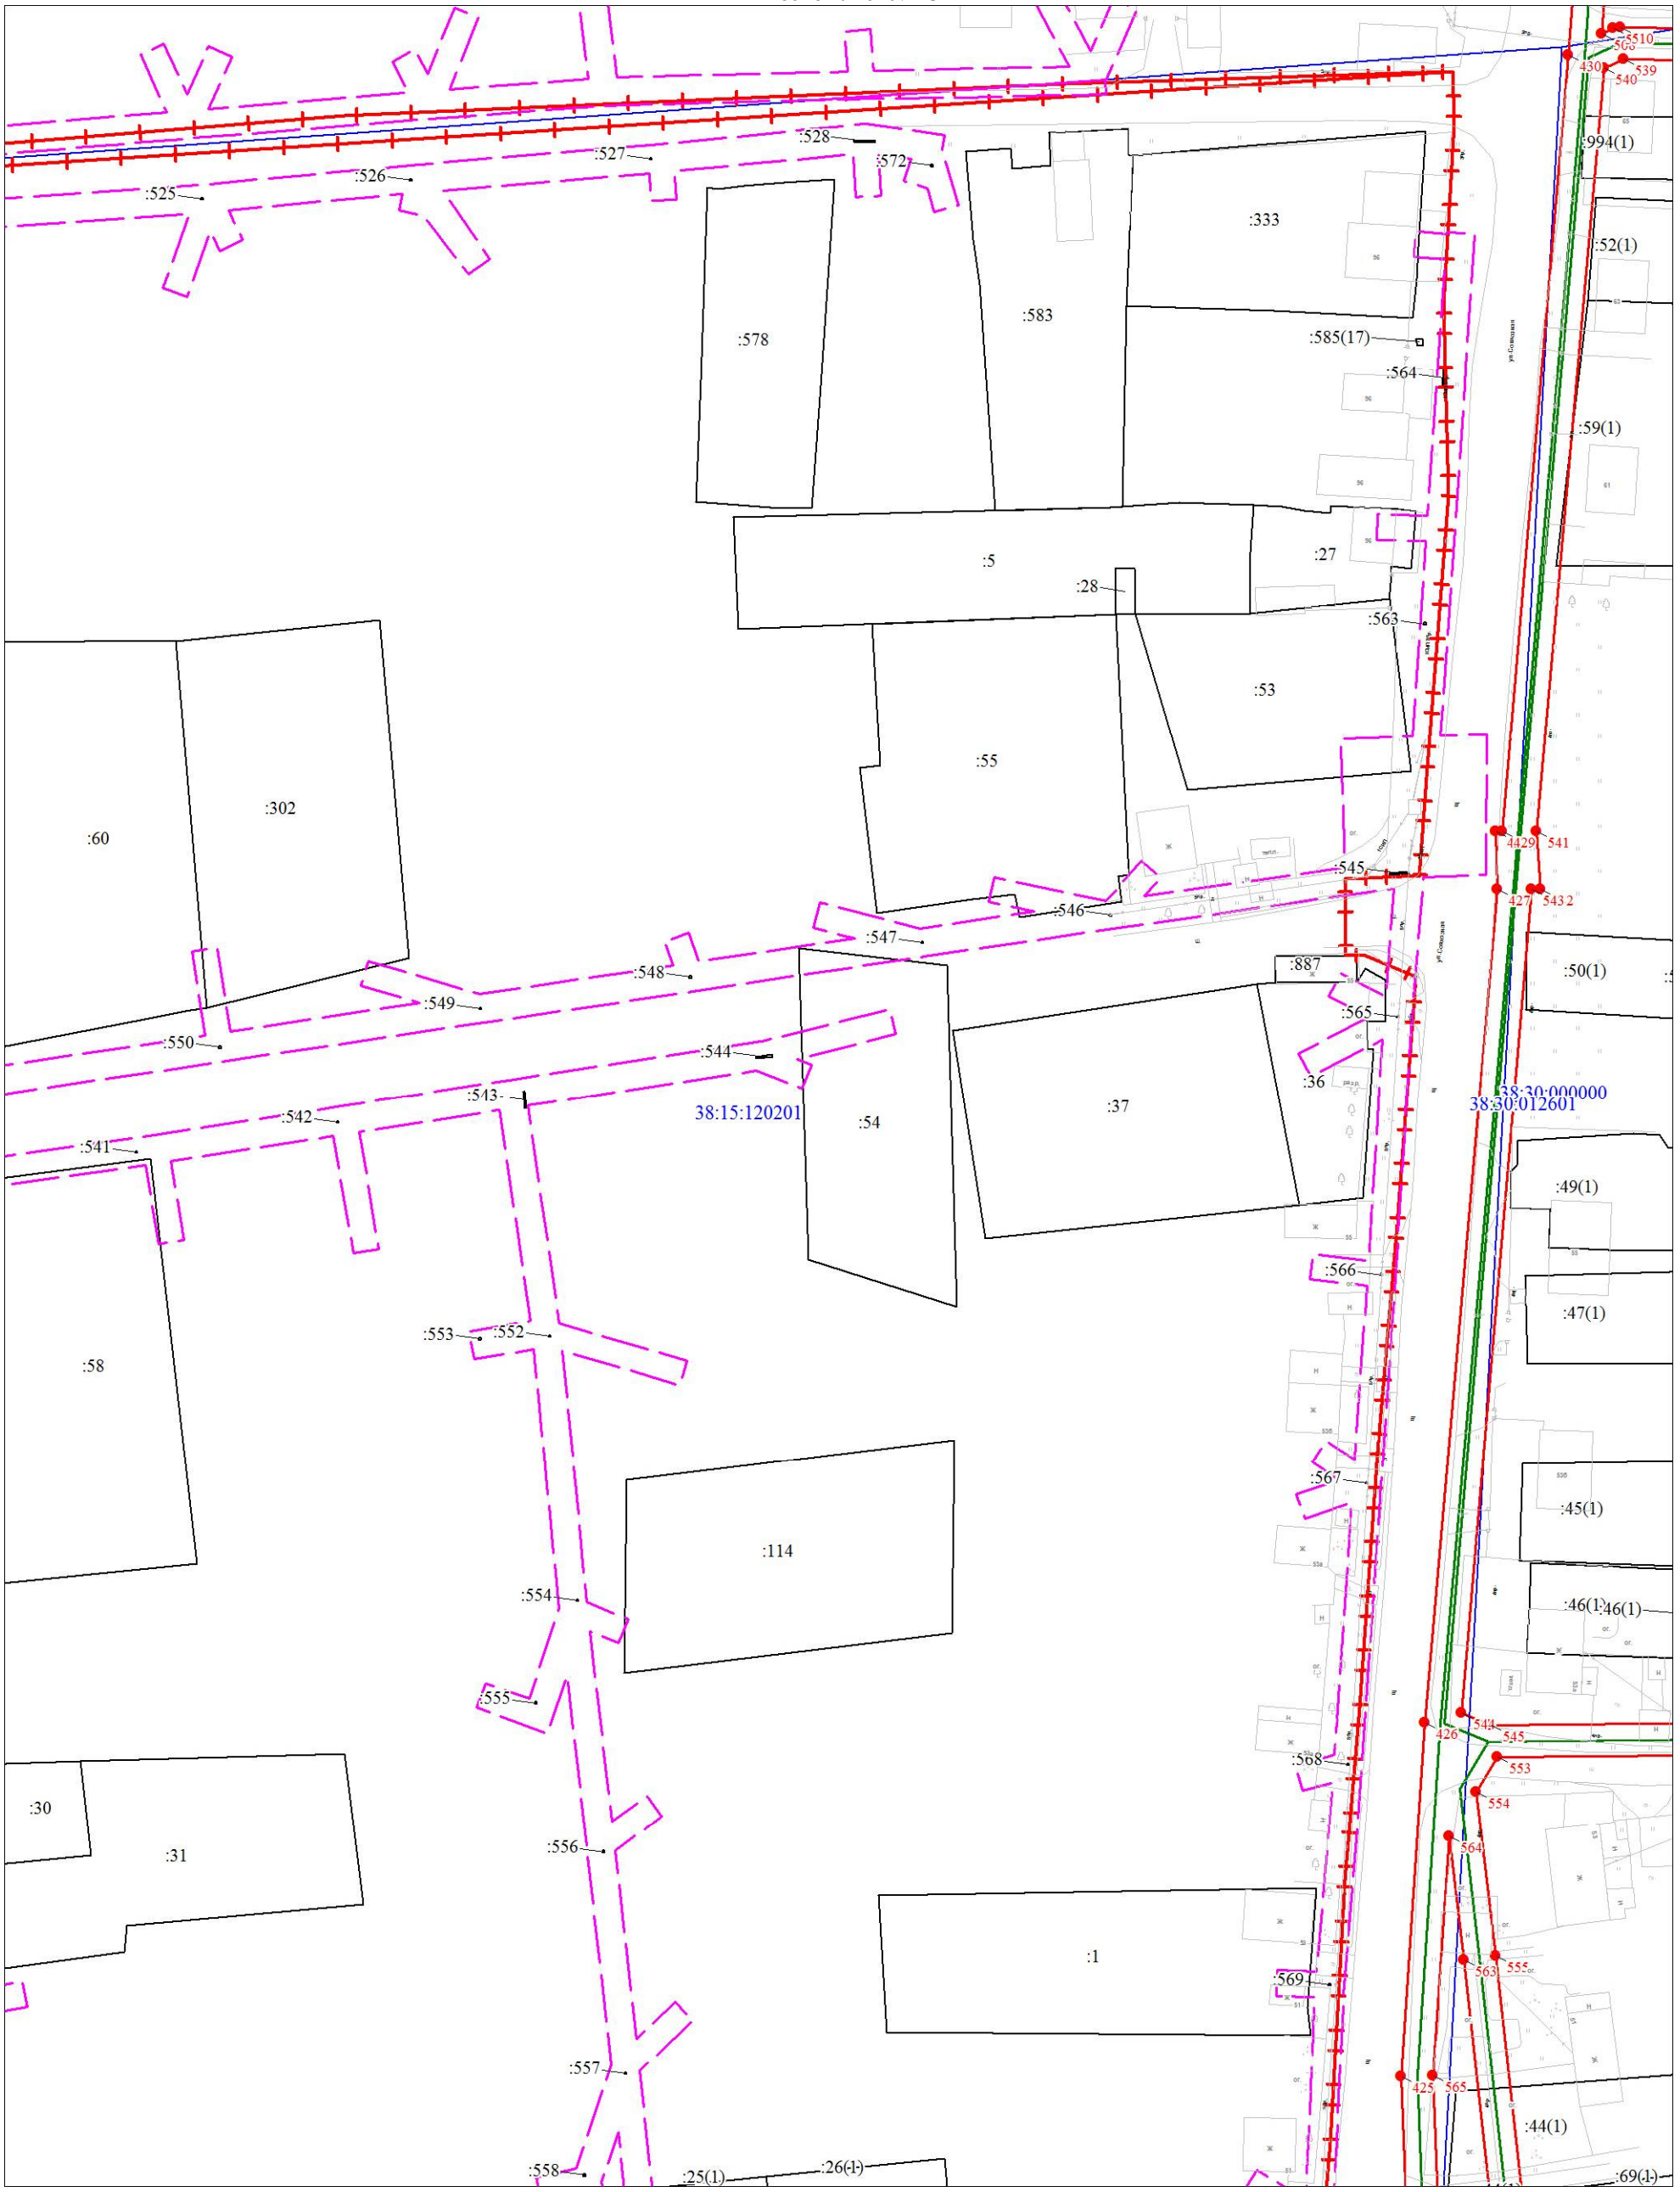

Масштаб 1:1000

Используемые условные знаки и обозначения:

Условные обозначения представлены на листе 258

Схема расположения границ публичного сервитута

Выносной лист № 14

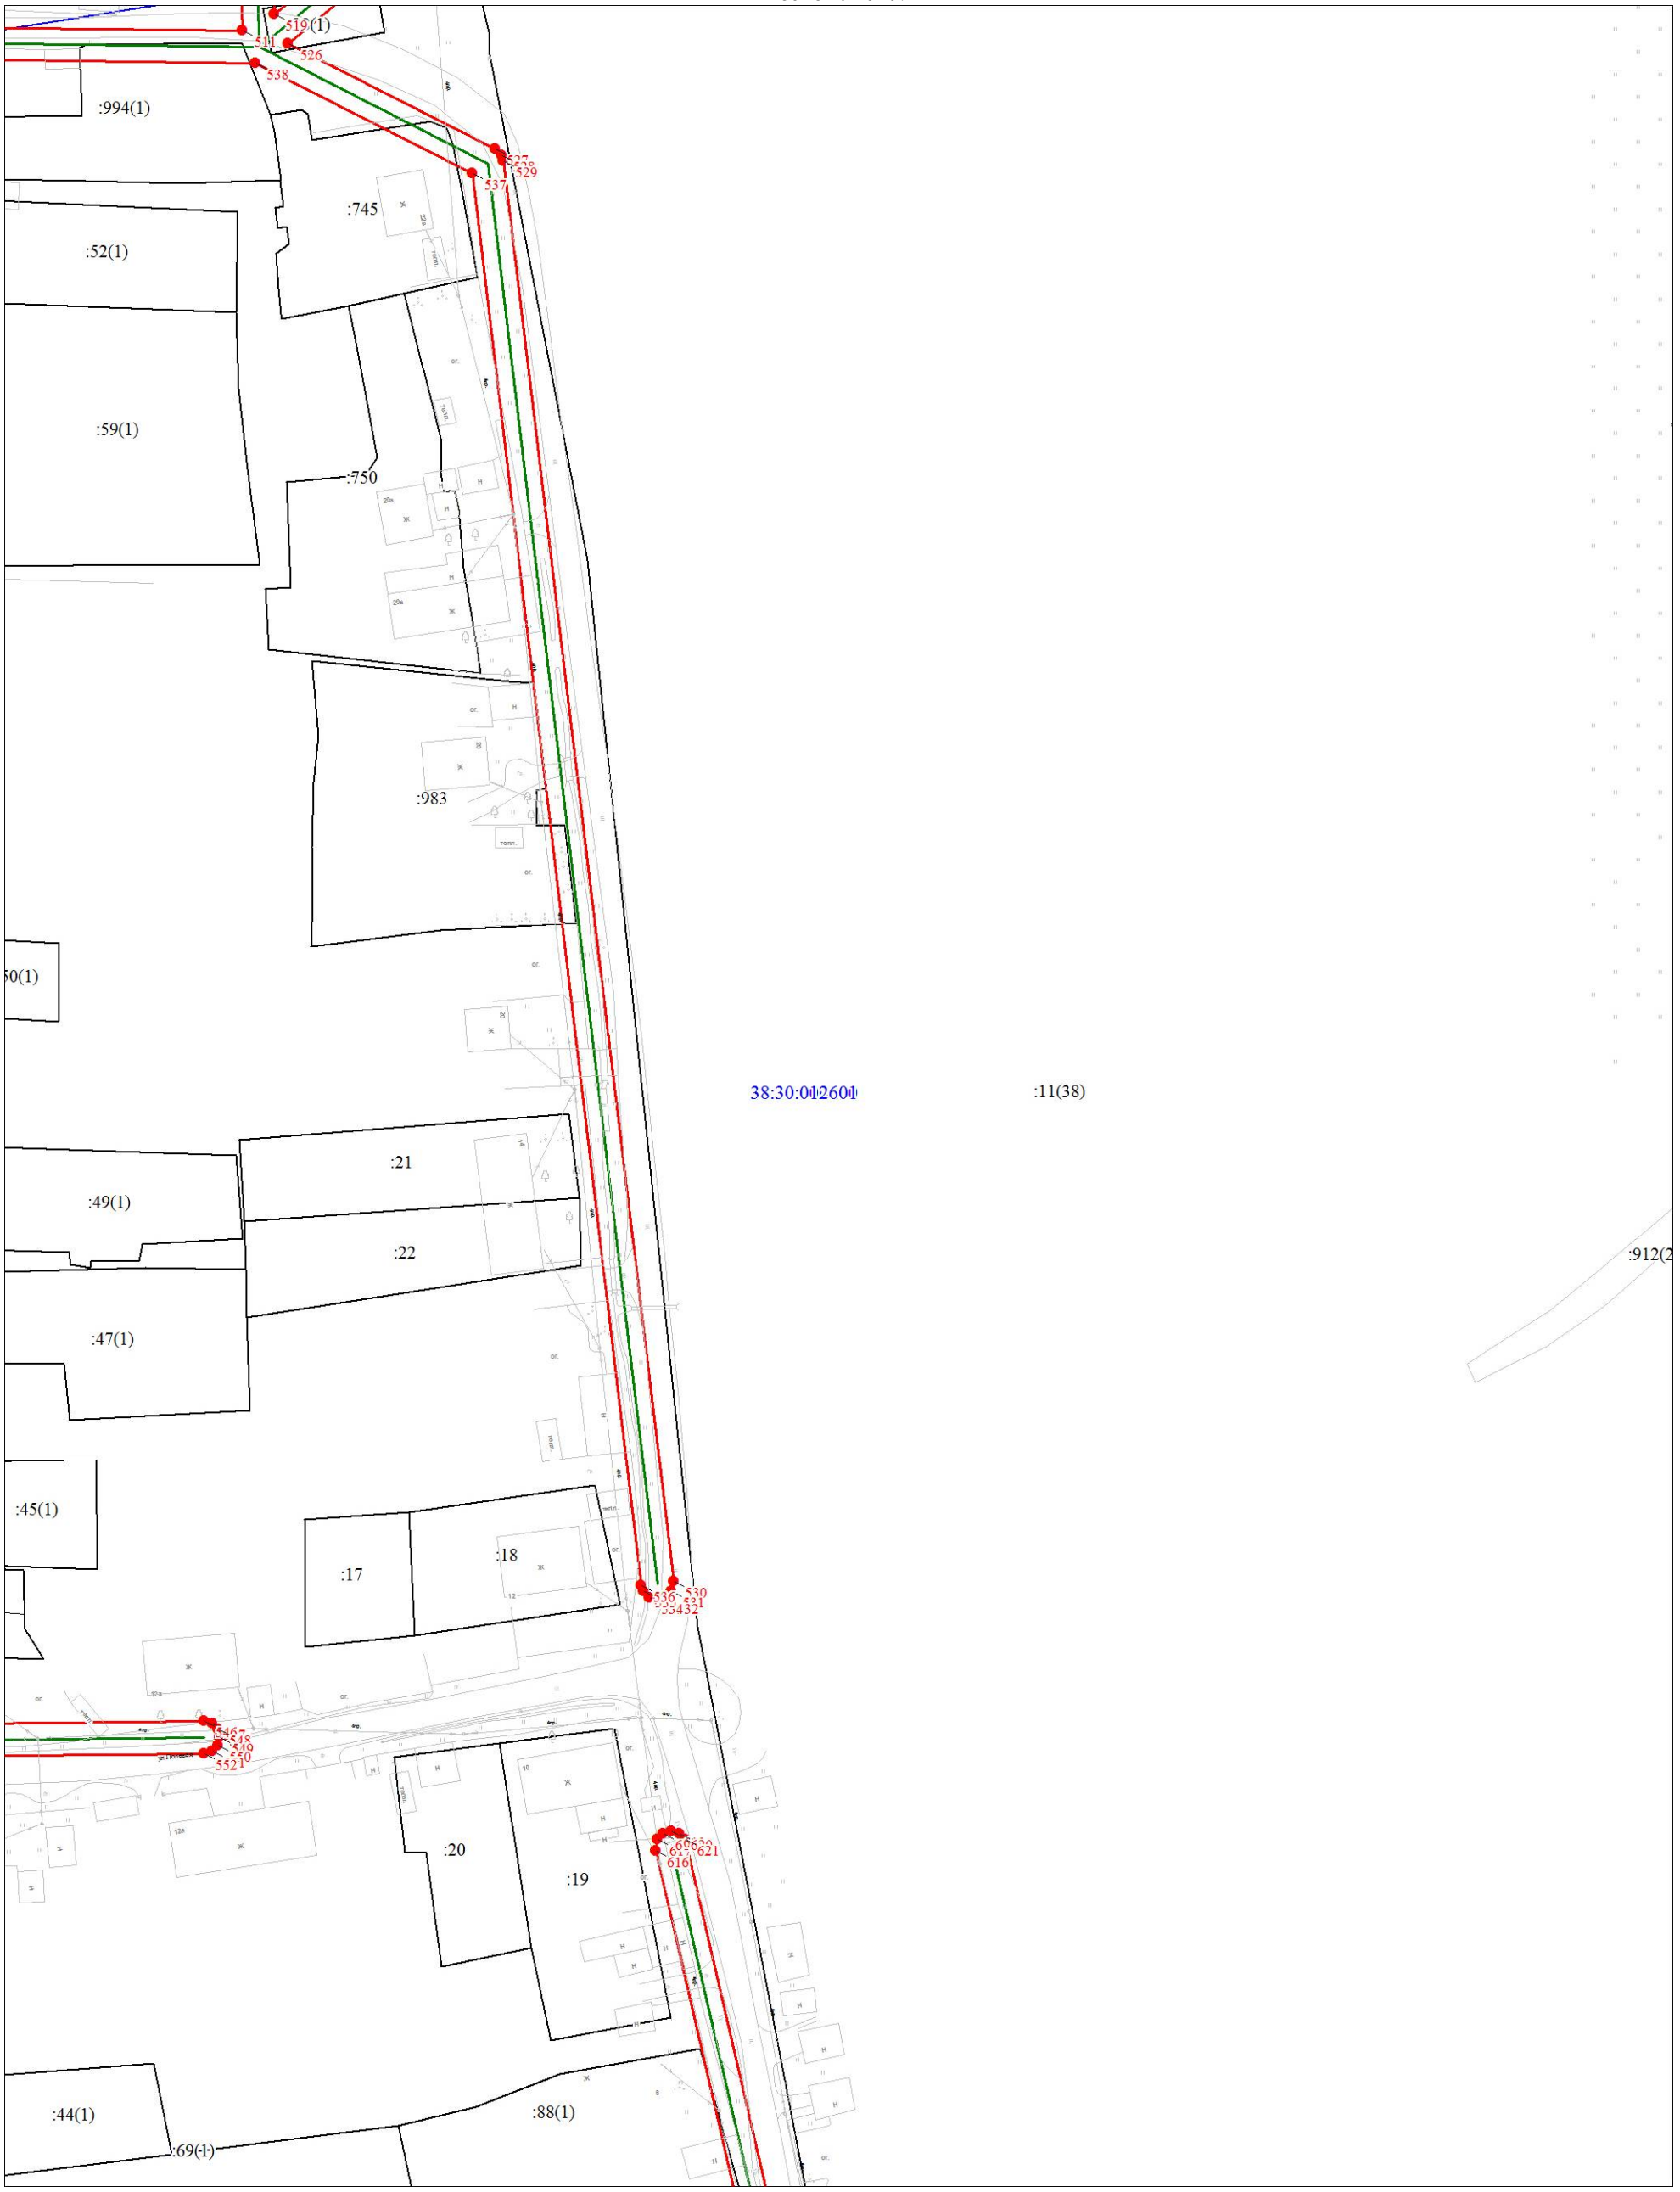

Масштаб 1:1000

Используемые условные знаки и обозначения:

Условные обозначения представлены на листе 258

Схема расположения границ публичного сервитута

Выносной лист № 15

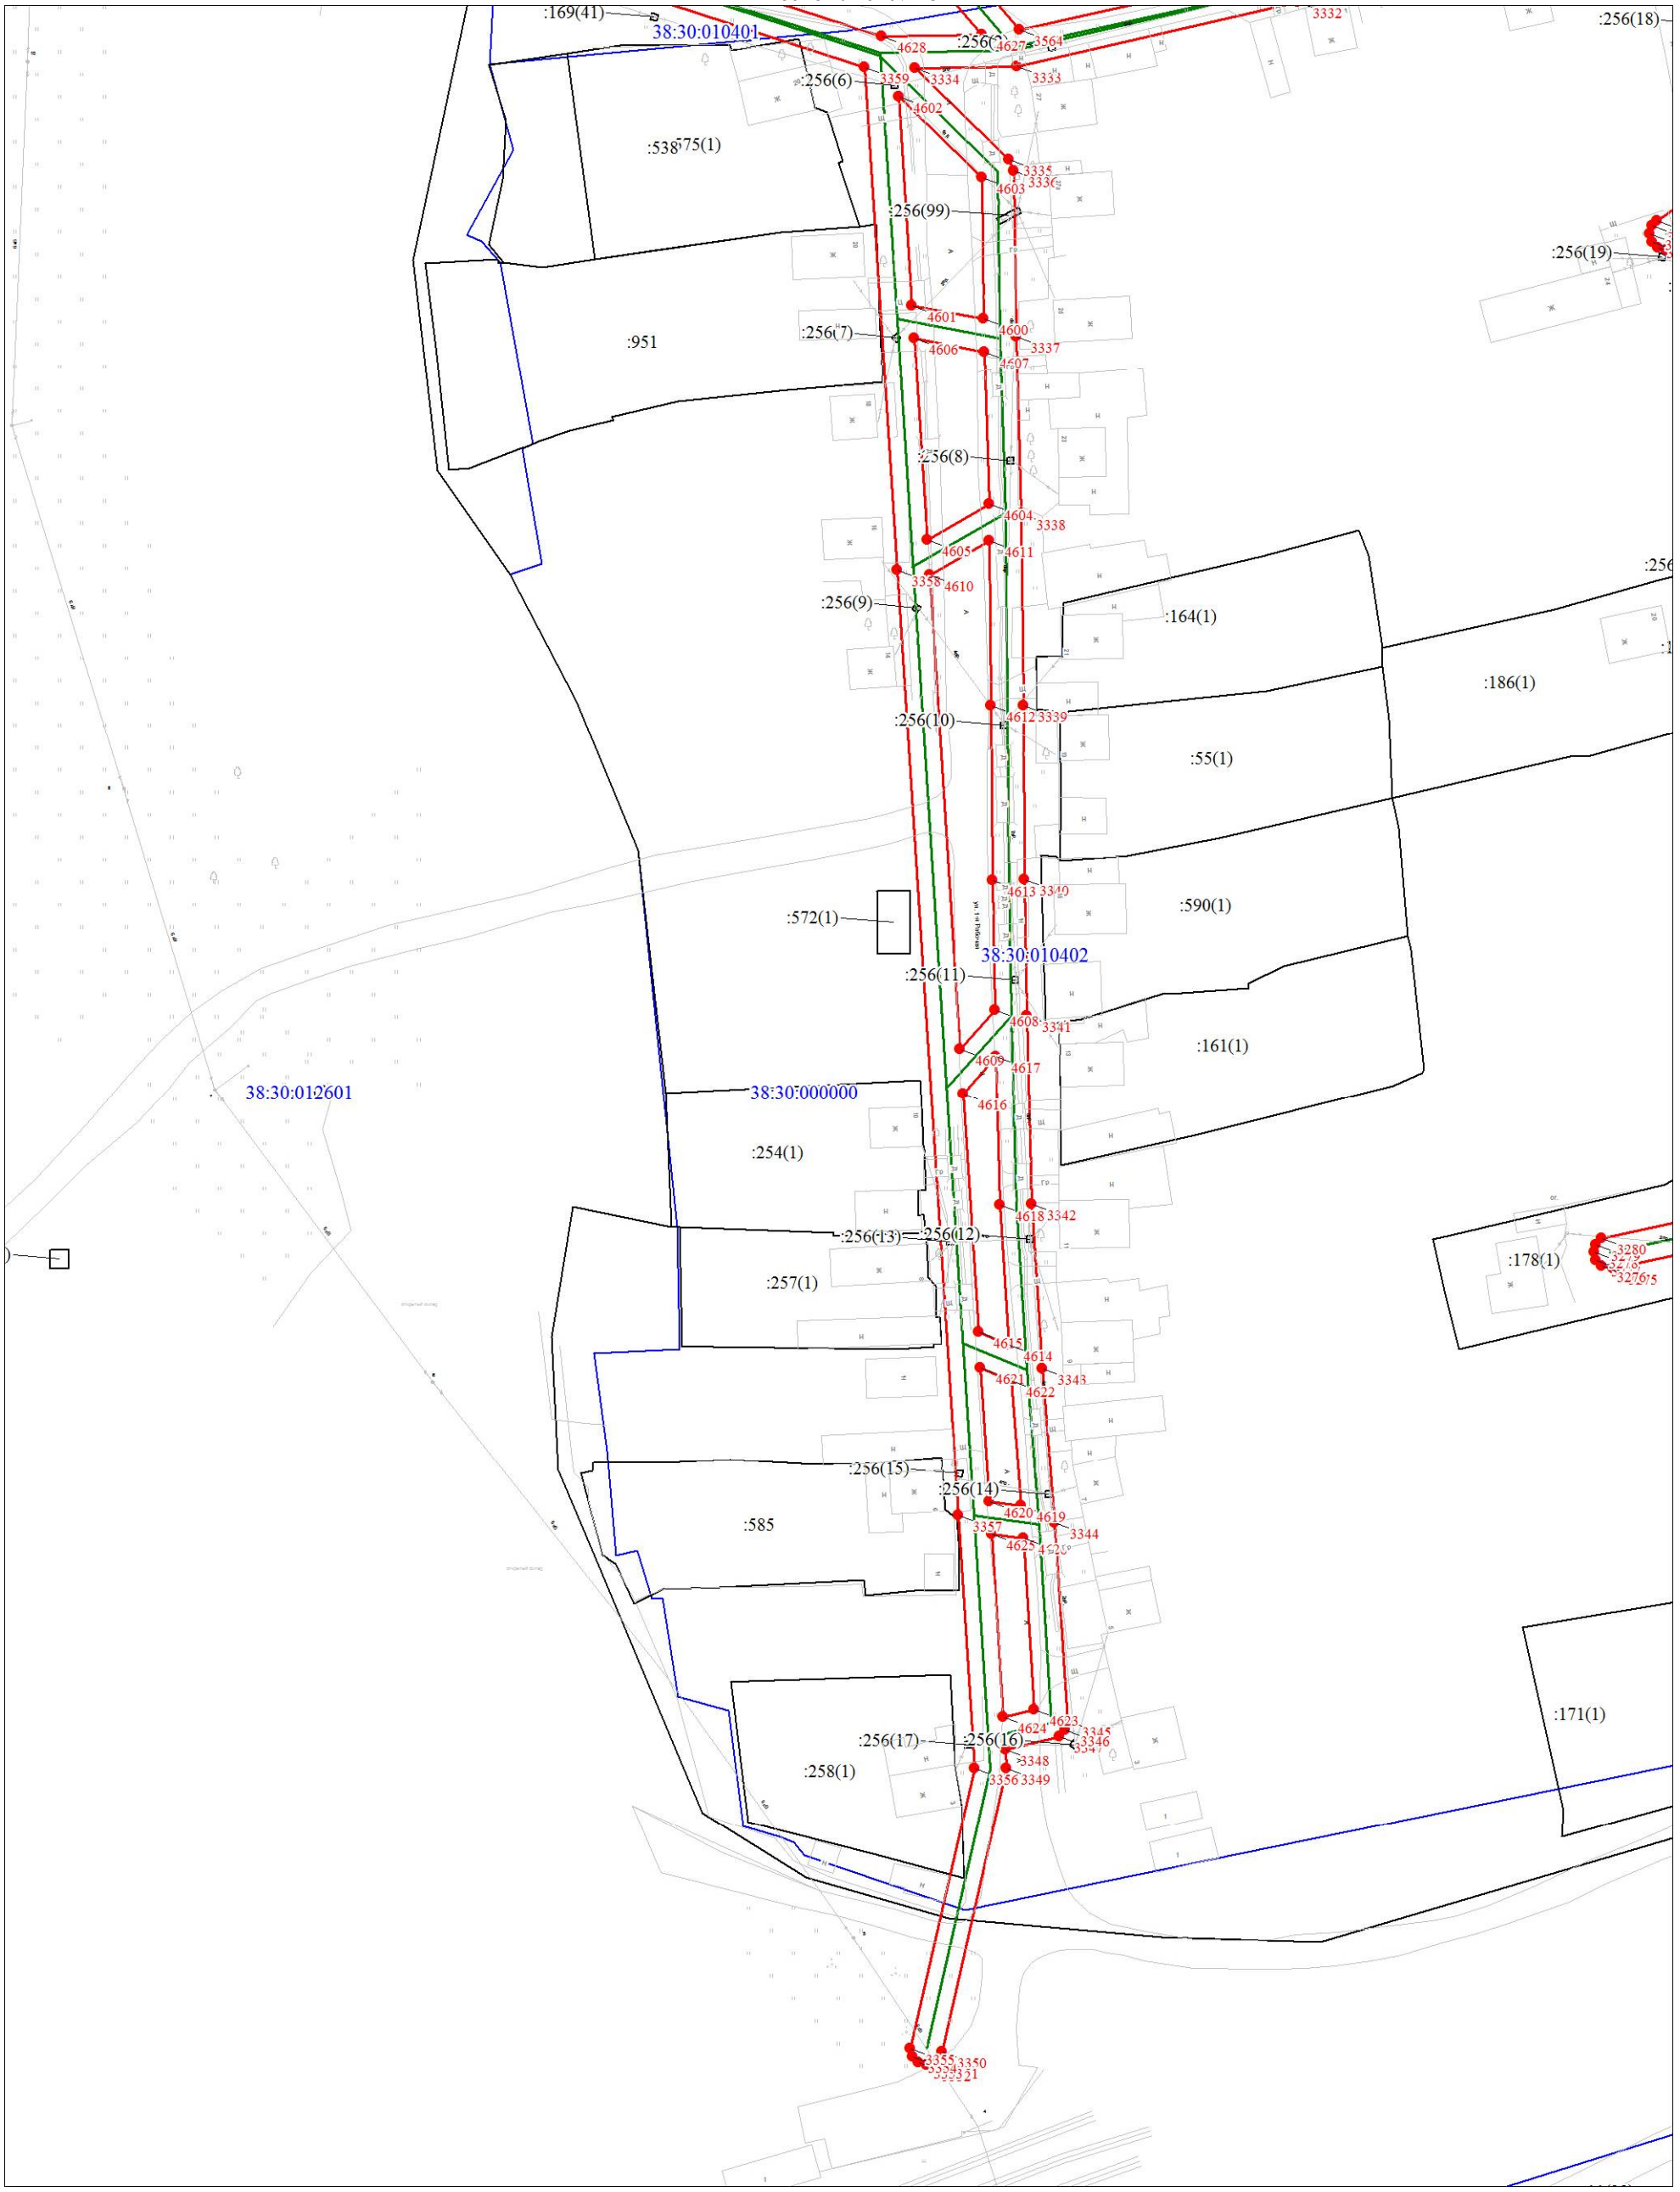

Масштаб 1:1000

Используемые условные знаки и обозначения:

Условные обозначения представлены на листе 258

Схема расположения границ публичного сервитута

Выносной лист № 16

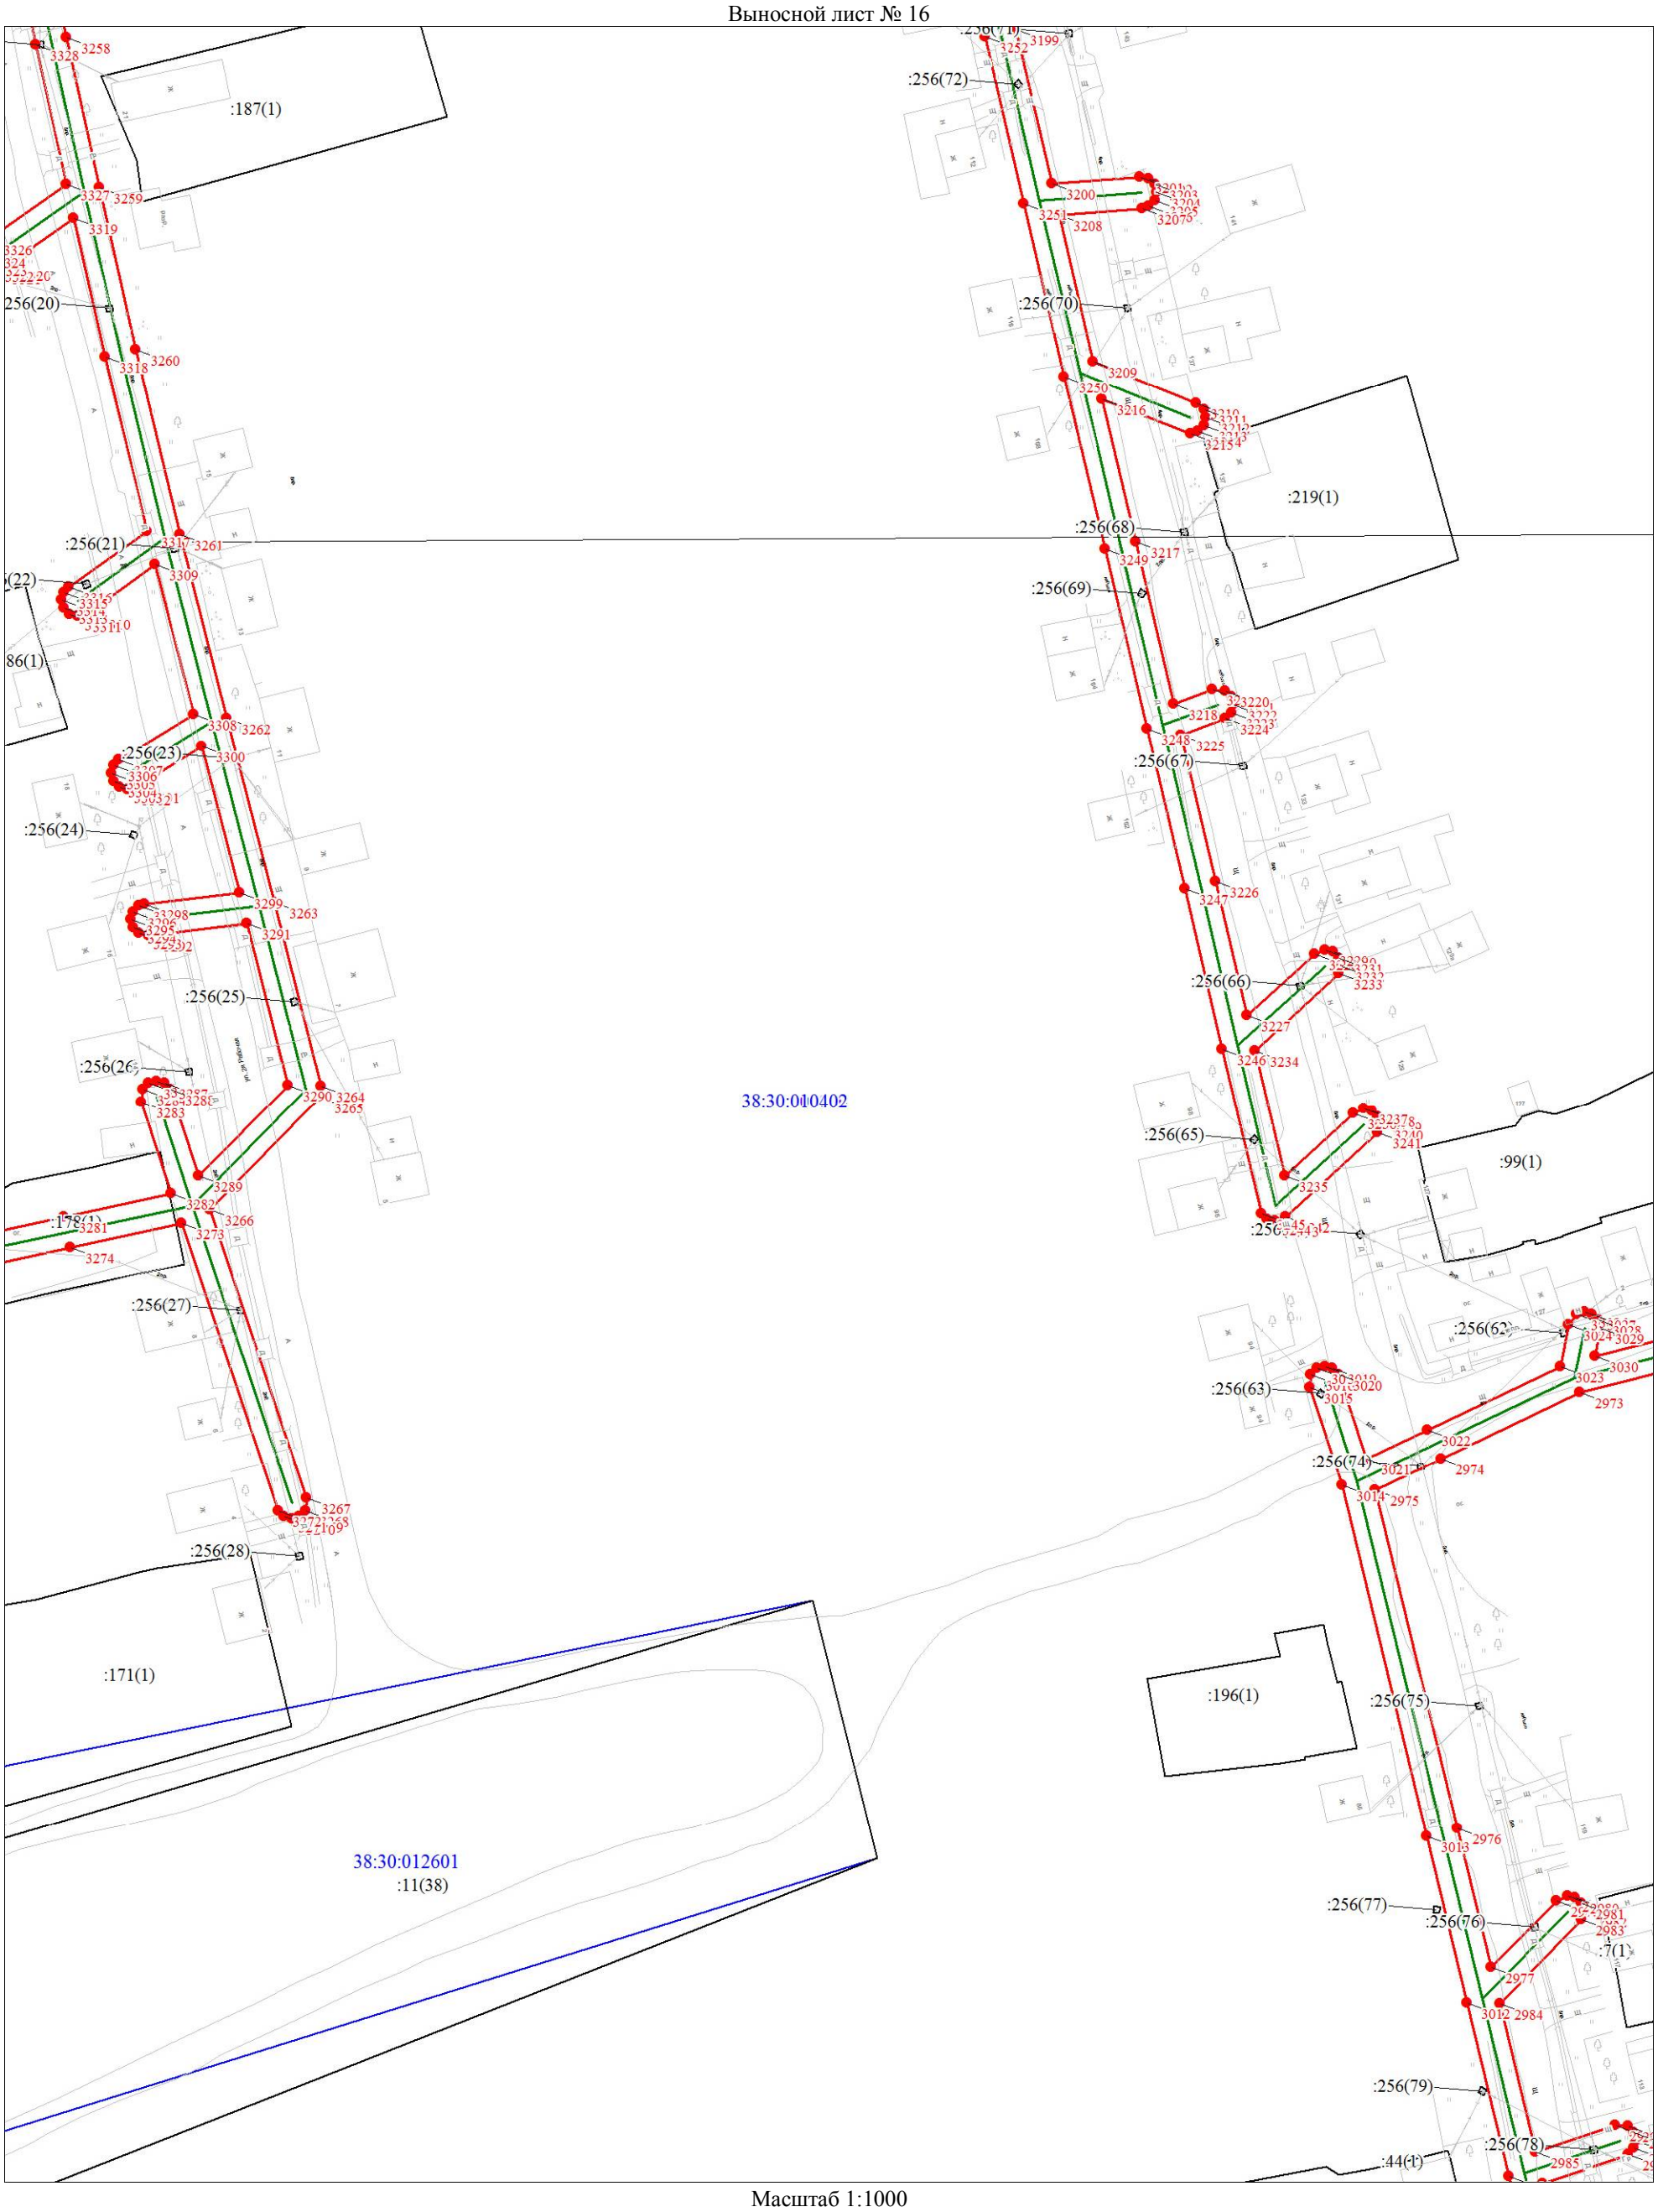

Масштаб 1:1000

Используемые условные знаки и обозначения:

Условные обозначения представлены на листе 258

Схема расположения границ публичного сервитута

Выносной лист № 17

Масштаб 1:1000

Используемые условные знаки и обозначения:

Условные обозначения представлены на листе 258

Схема расположения границ публичного сервитута

Выносной лист № 18

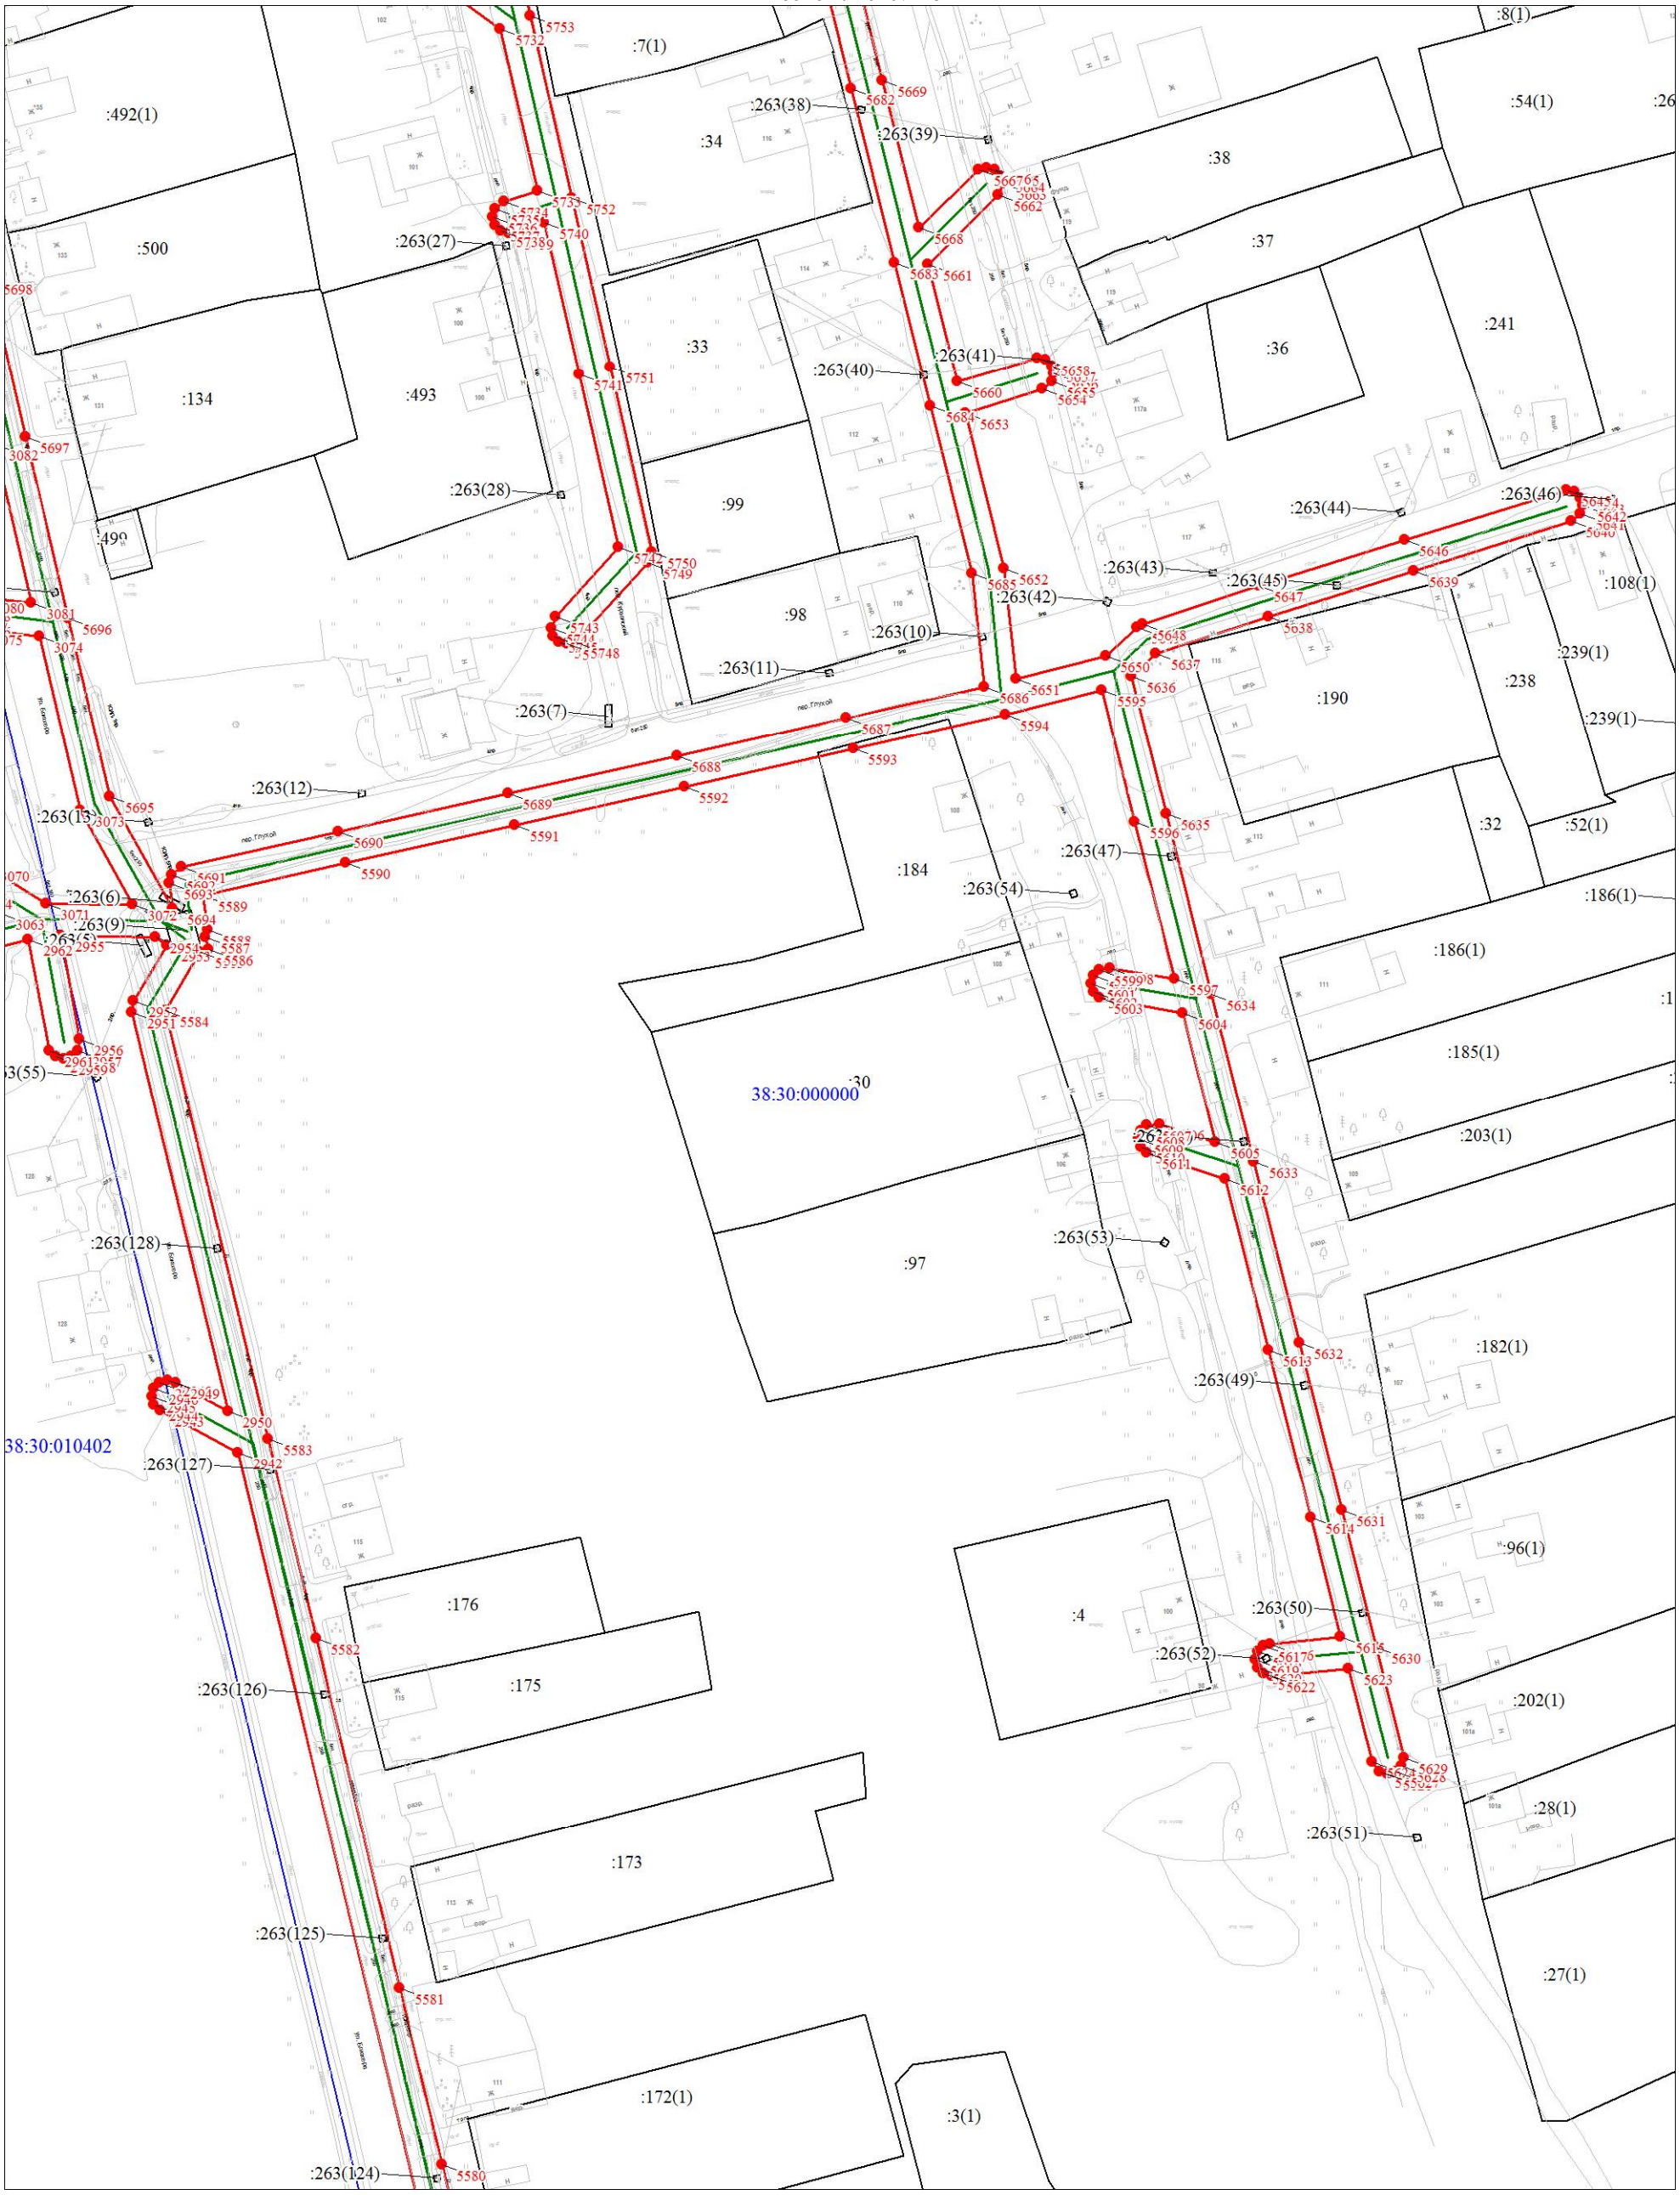

Масштаб 1:1000

Используемые условные знаки и обозначения:

Условные обозначения представлены на листе 258

Схема расположения границ публичного сервитута

Выносной лист № 19

Масштаб 1:1000

Используемые условные знаки и обозначения:

Условные обозначения представлены на листе 258

Схема расположения границ публичного сервитута

Выносной лист № 20

Масштаб 1:1000

Используемые условные знаки и обозначения:

Условные обозначения представлены на листе 258

Схема расположения границ публичного сервитута

Выносной лист № 21

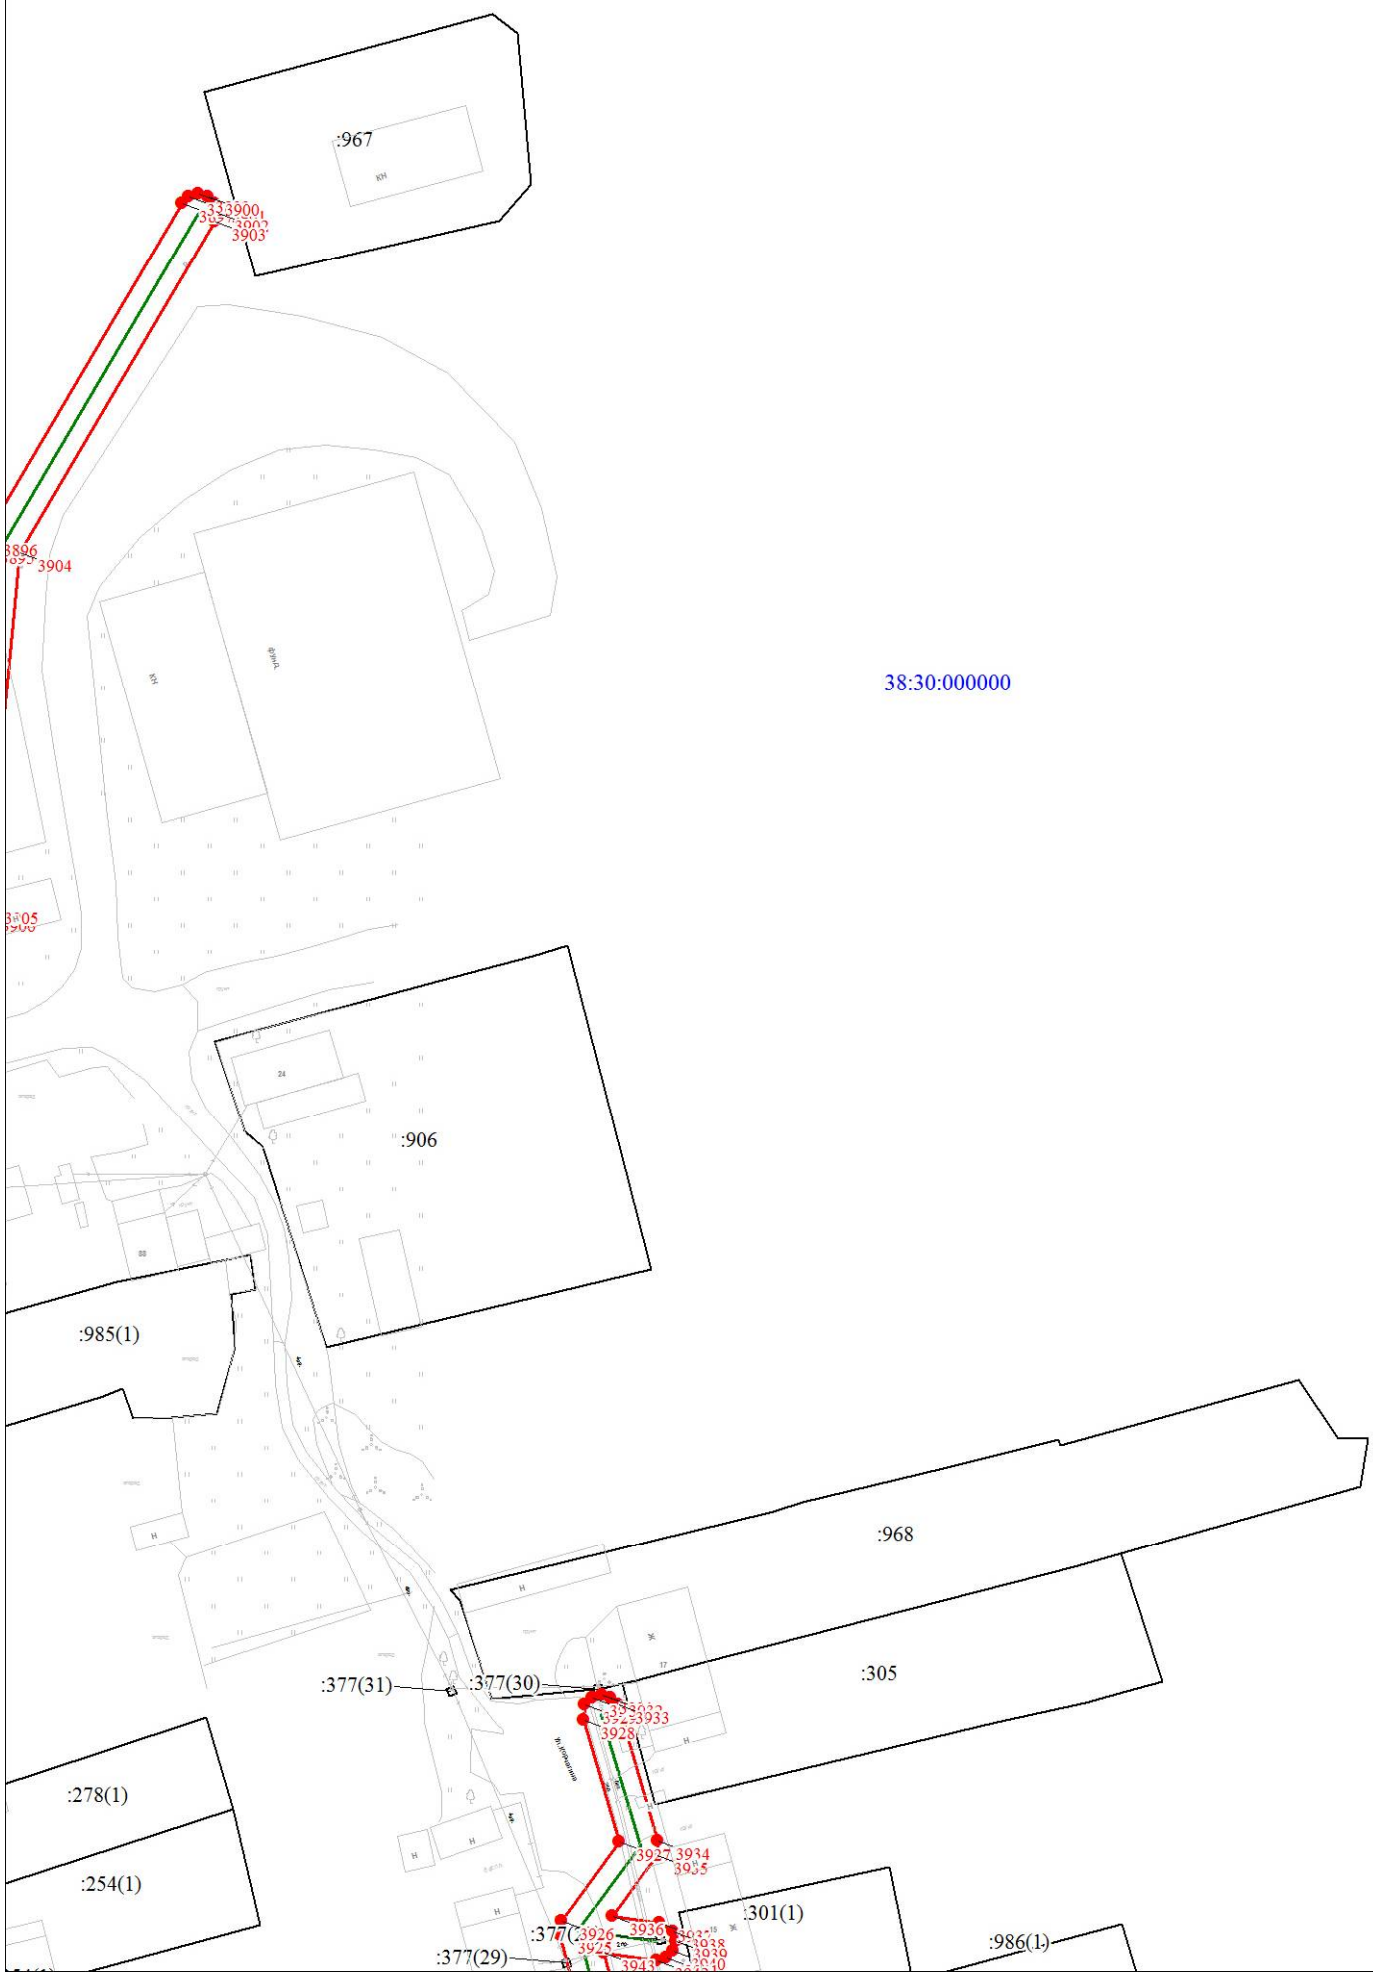

Масштаб 1:1000

Используемые условные знаки и обозначения:

Условные обозначения представлены на листе 258

Схема расположения границ публичного сервитута

Выносной лист № 22

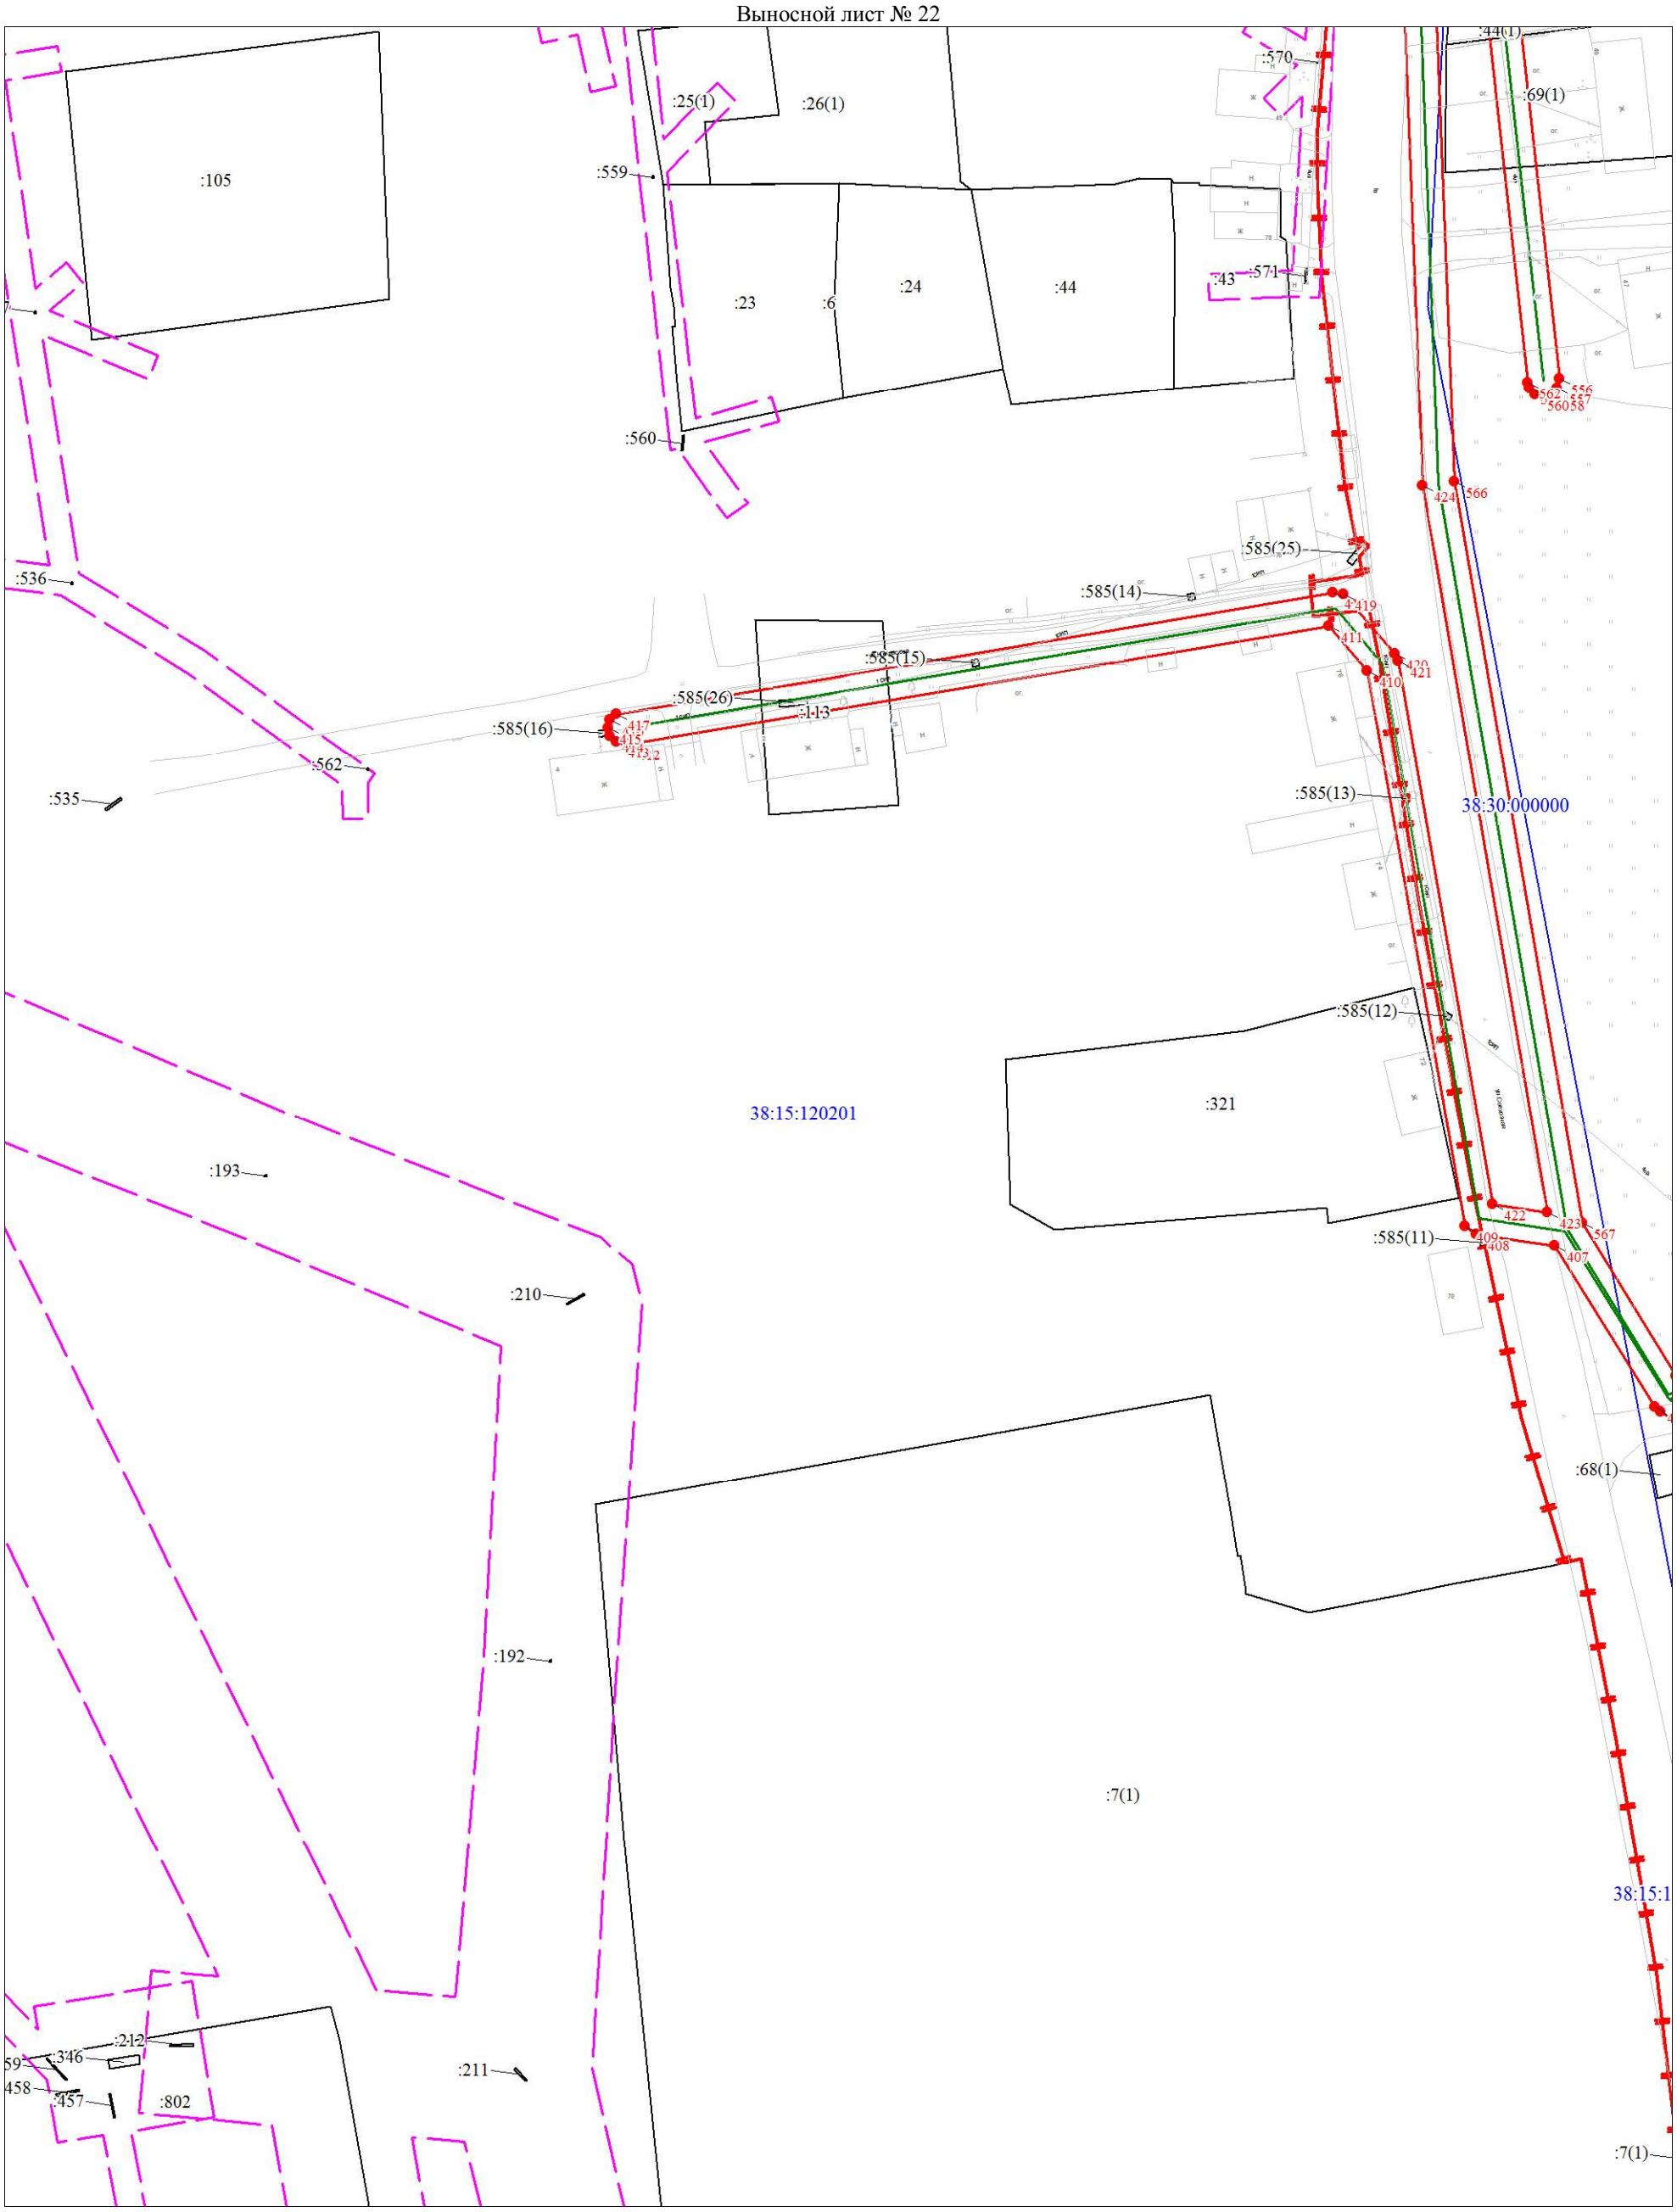

Масштаб 1:1000

Используемые условные знаки и обозначения:

Условные обозначения представлены на листе 258

Схема расположения границ публичного сервитута

Выносной лист № 23

Масштаб 1:1000

Используемые условные знаки и обозначения:

Условные обозначения представлены на листе 258

Схема расположения границ публичного сервитута

Выносной лист № 24

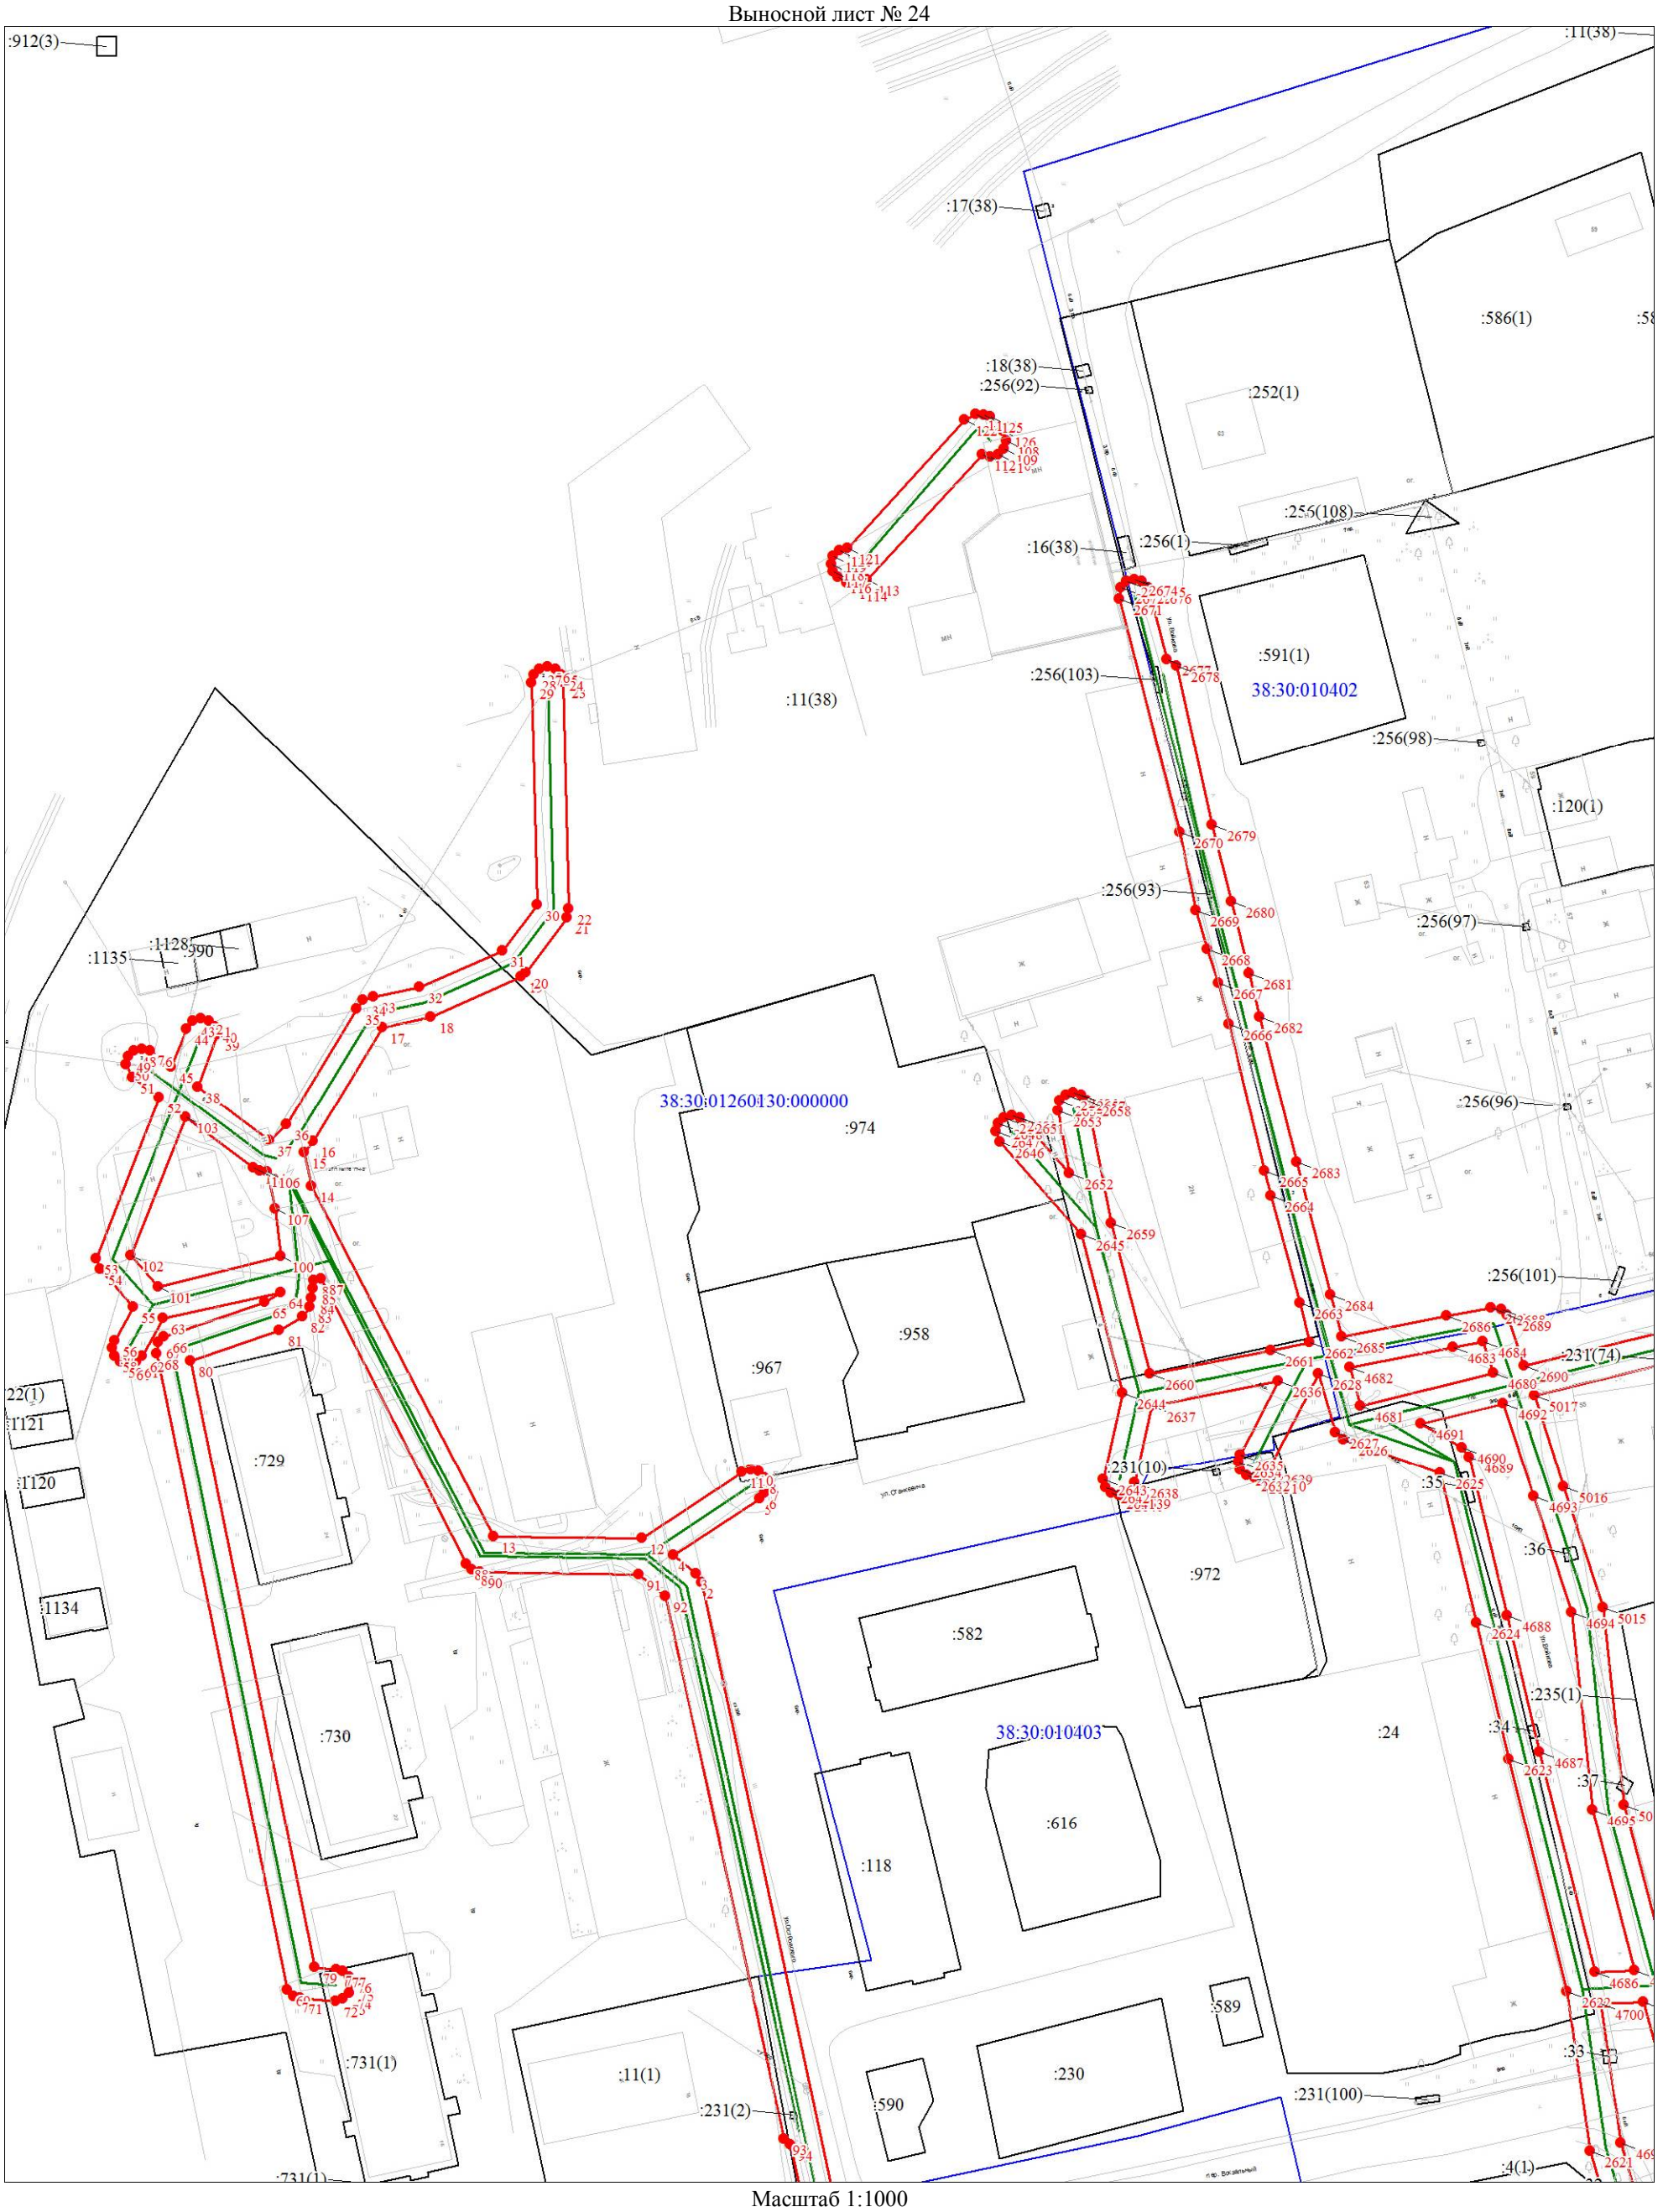

Масштаб 1:1000

Используемые условные знаки и обозначения:

Условные обозначения представлены на листе 258

Схема расположения границ публичного сервитута

Выносной лист № 25

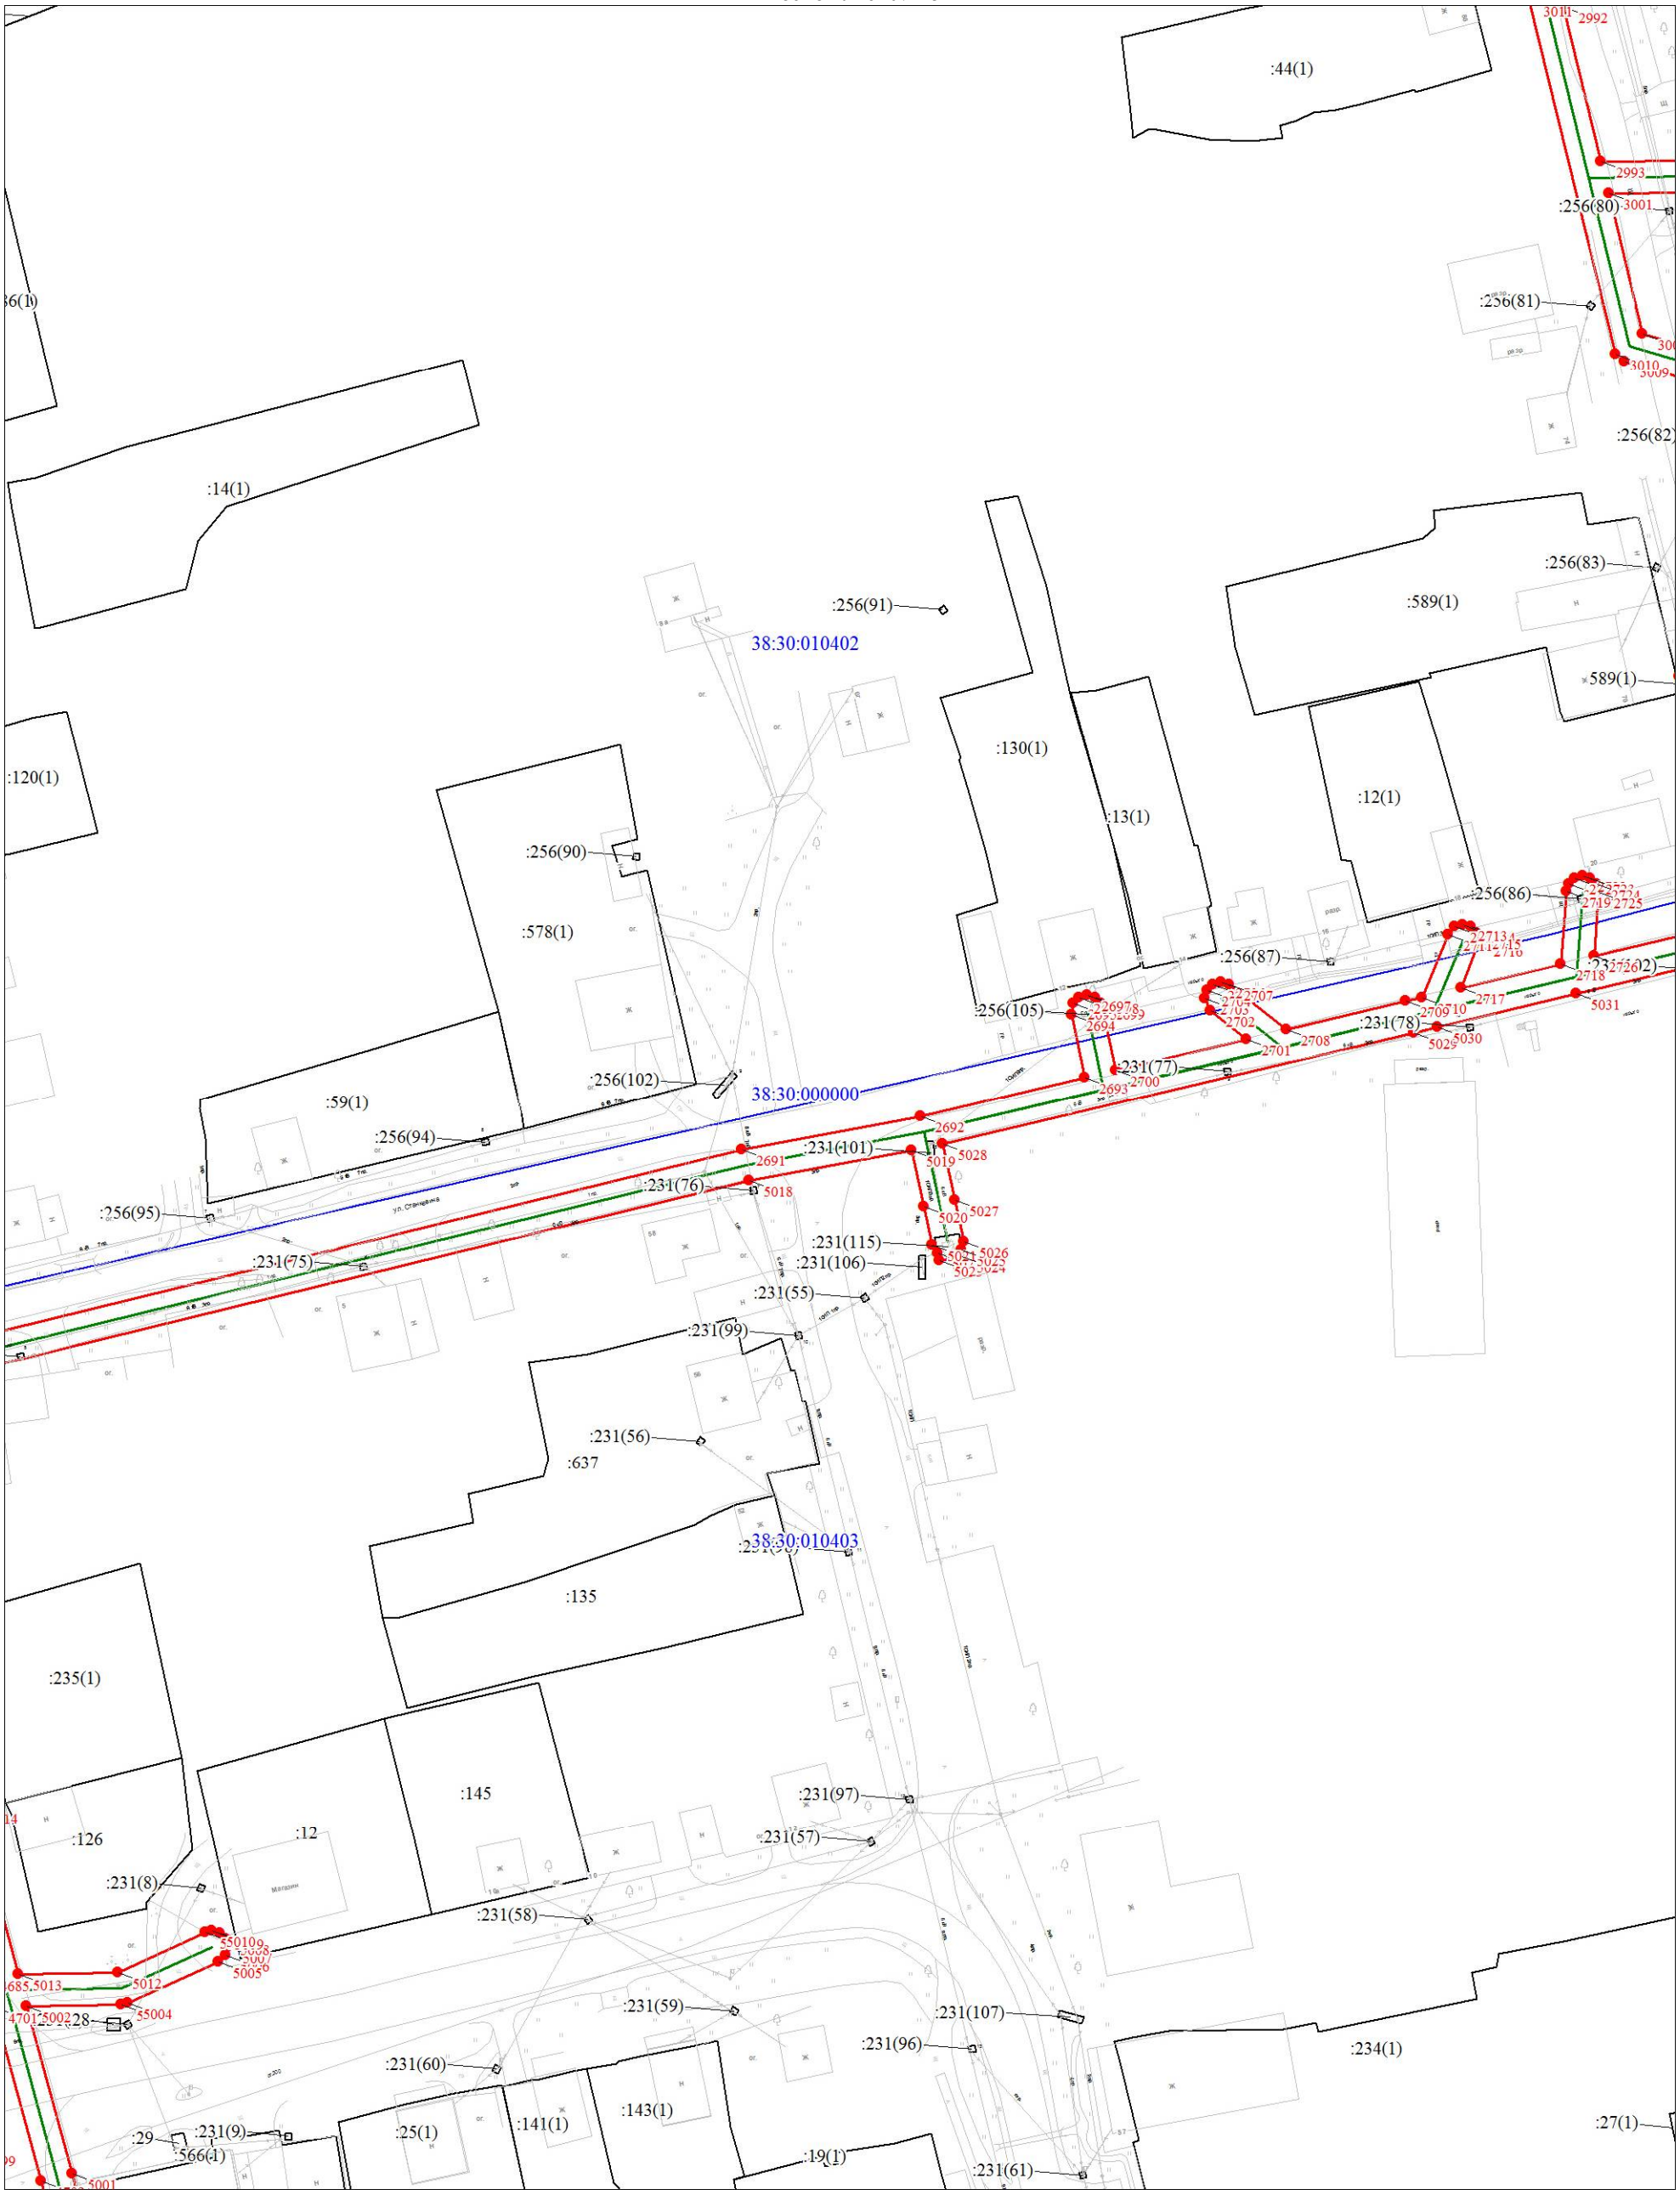

Масштаб 1:1000

Используемые условные знаки и обозначения:

Условные обозначения представлены на листе 258

Схема расположения границ публичного сервитута

Выносной лист № 26

Масштаб 1:1000

Используемые условные знаки и обозначения:

Условные обозначения представлены на листе 258

Схема расположения границ публичного сервитута

Выносной лист № 27

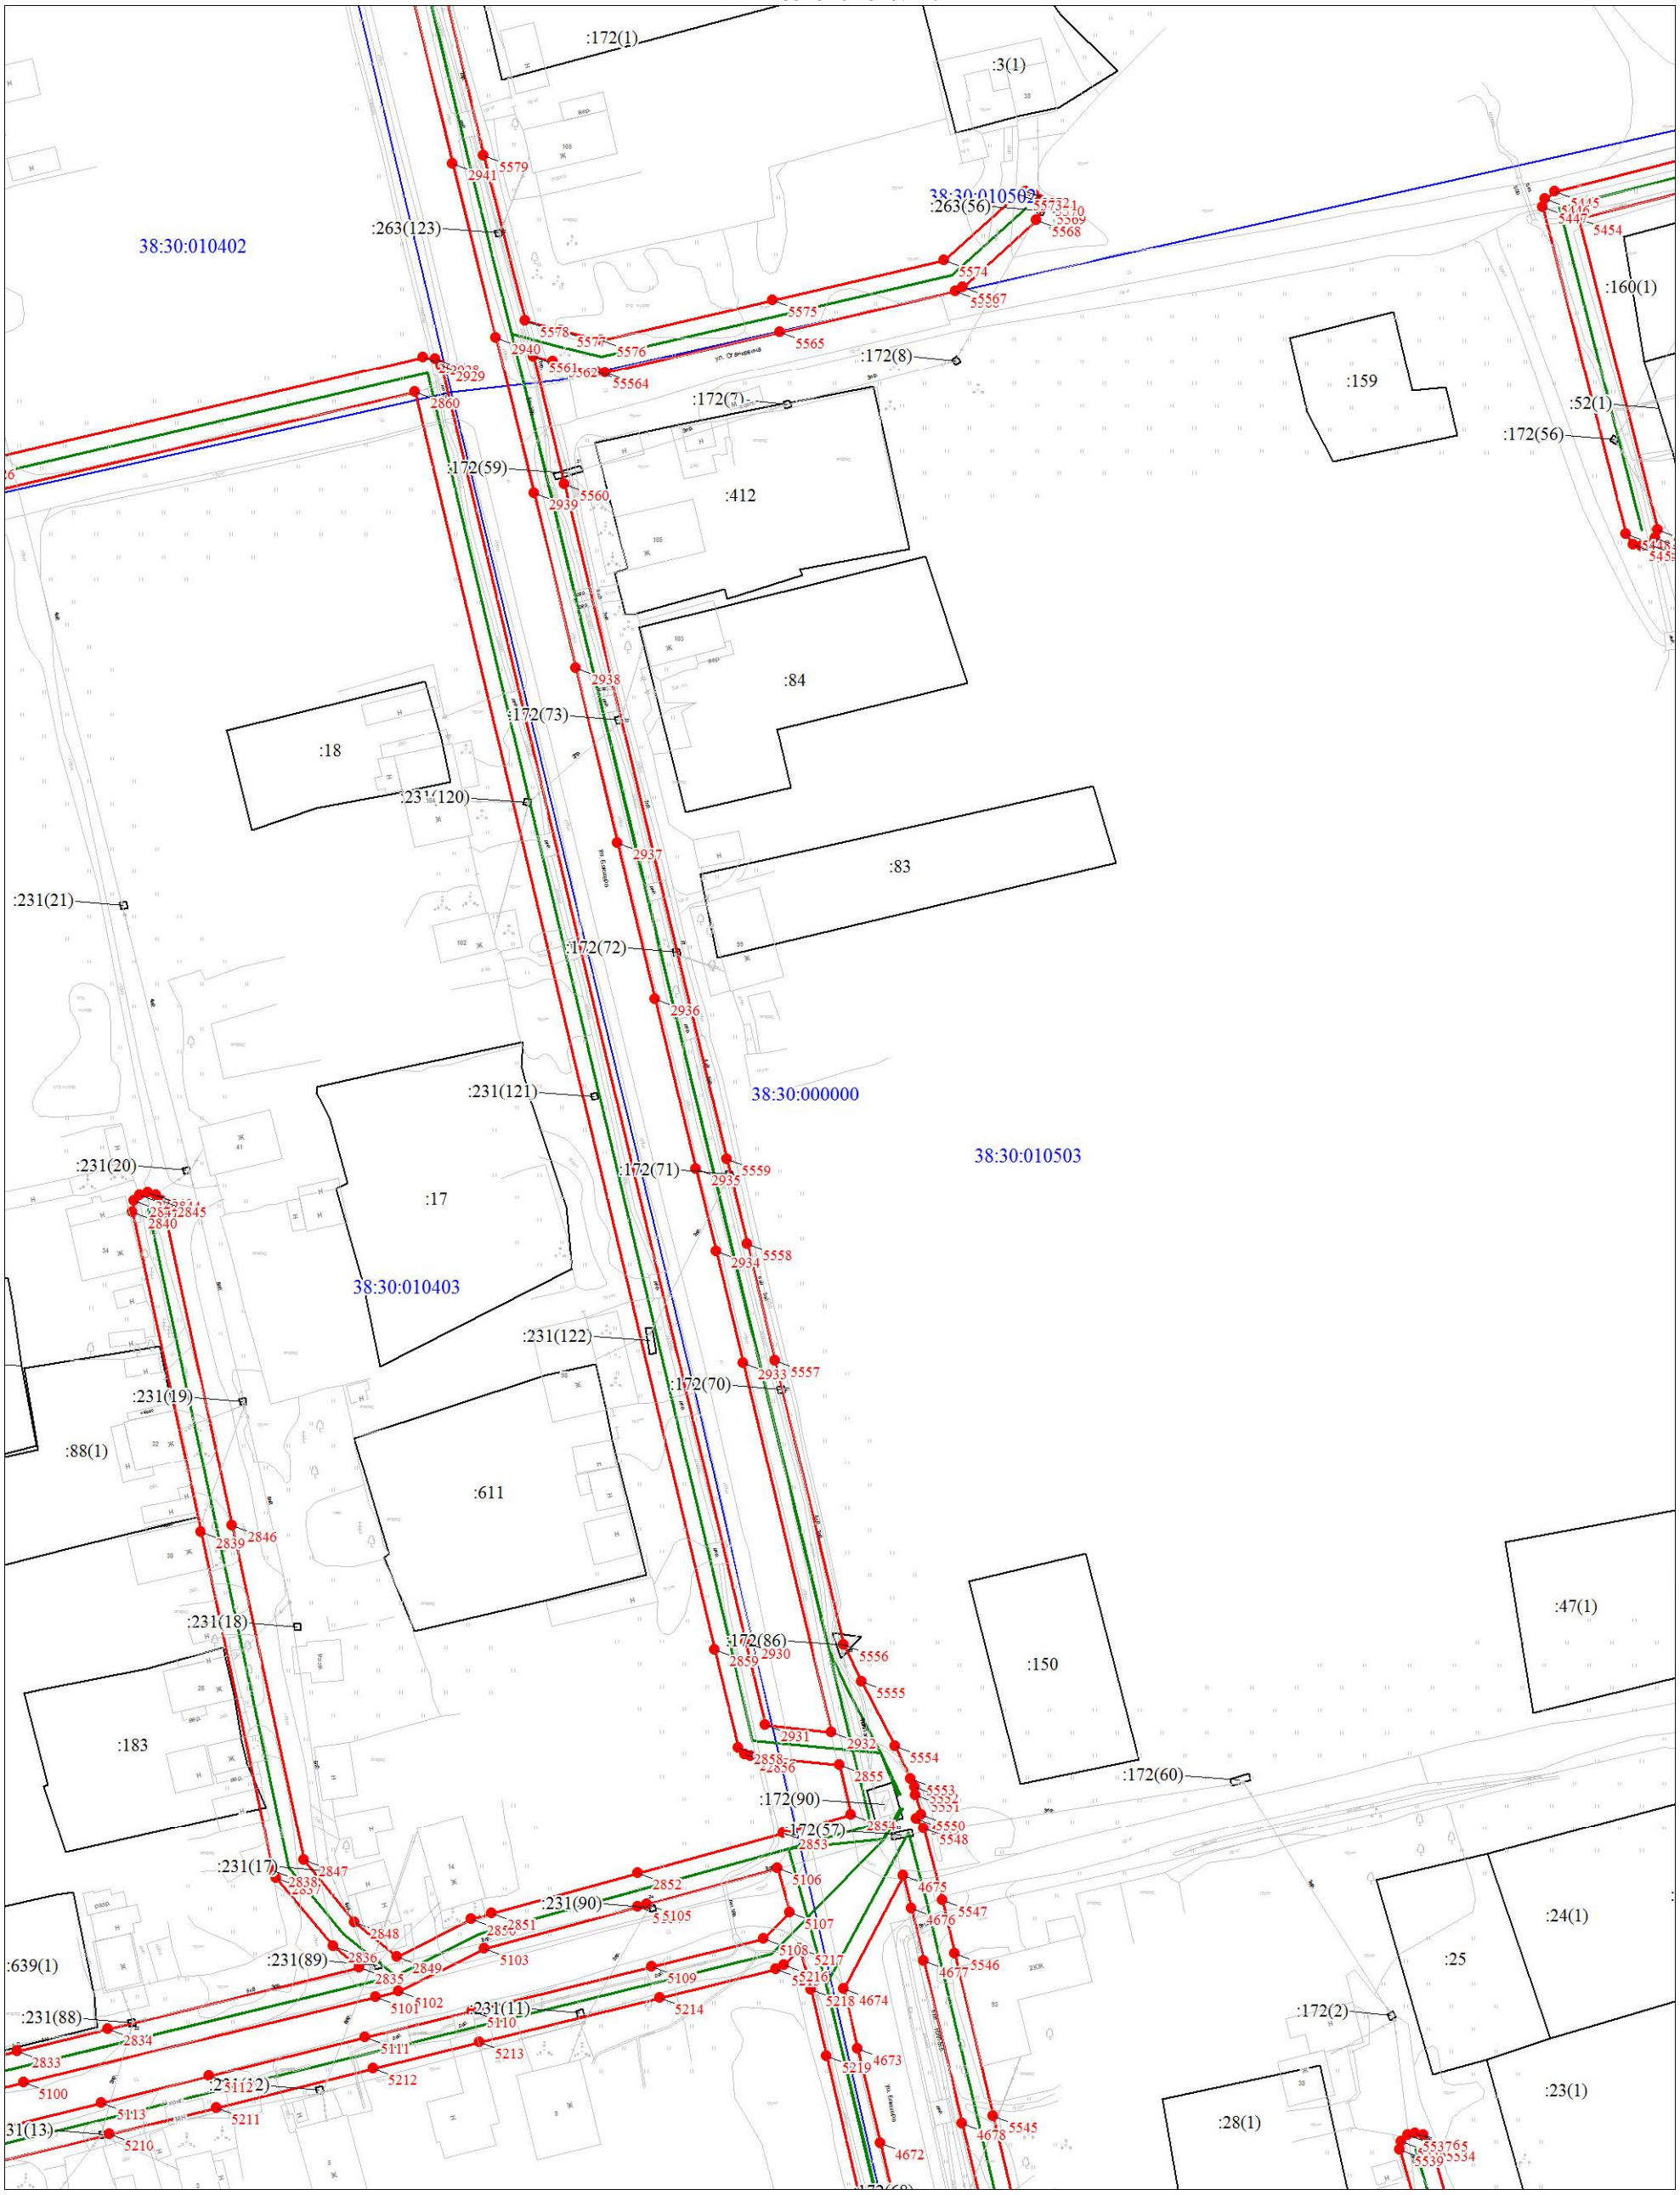

Масштаб 1:1000

Используемые условные знаки и обозначения:

Условные обозначения представлены на листе 258

Схема расположения границ публичного сервитута

Выносной лист № 28

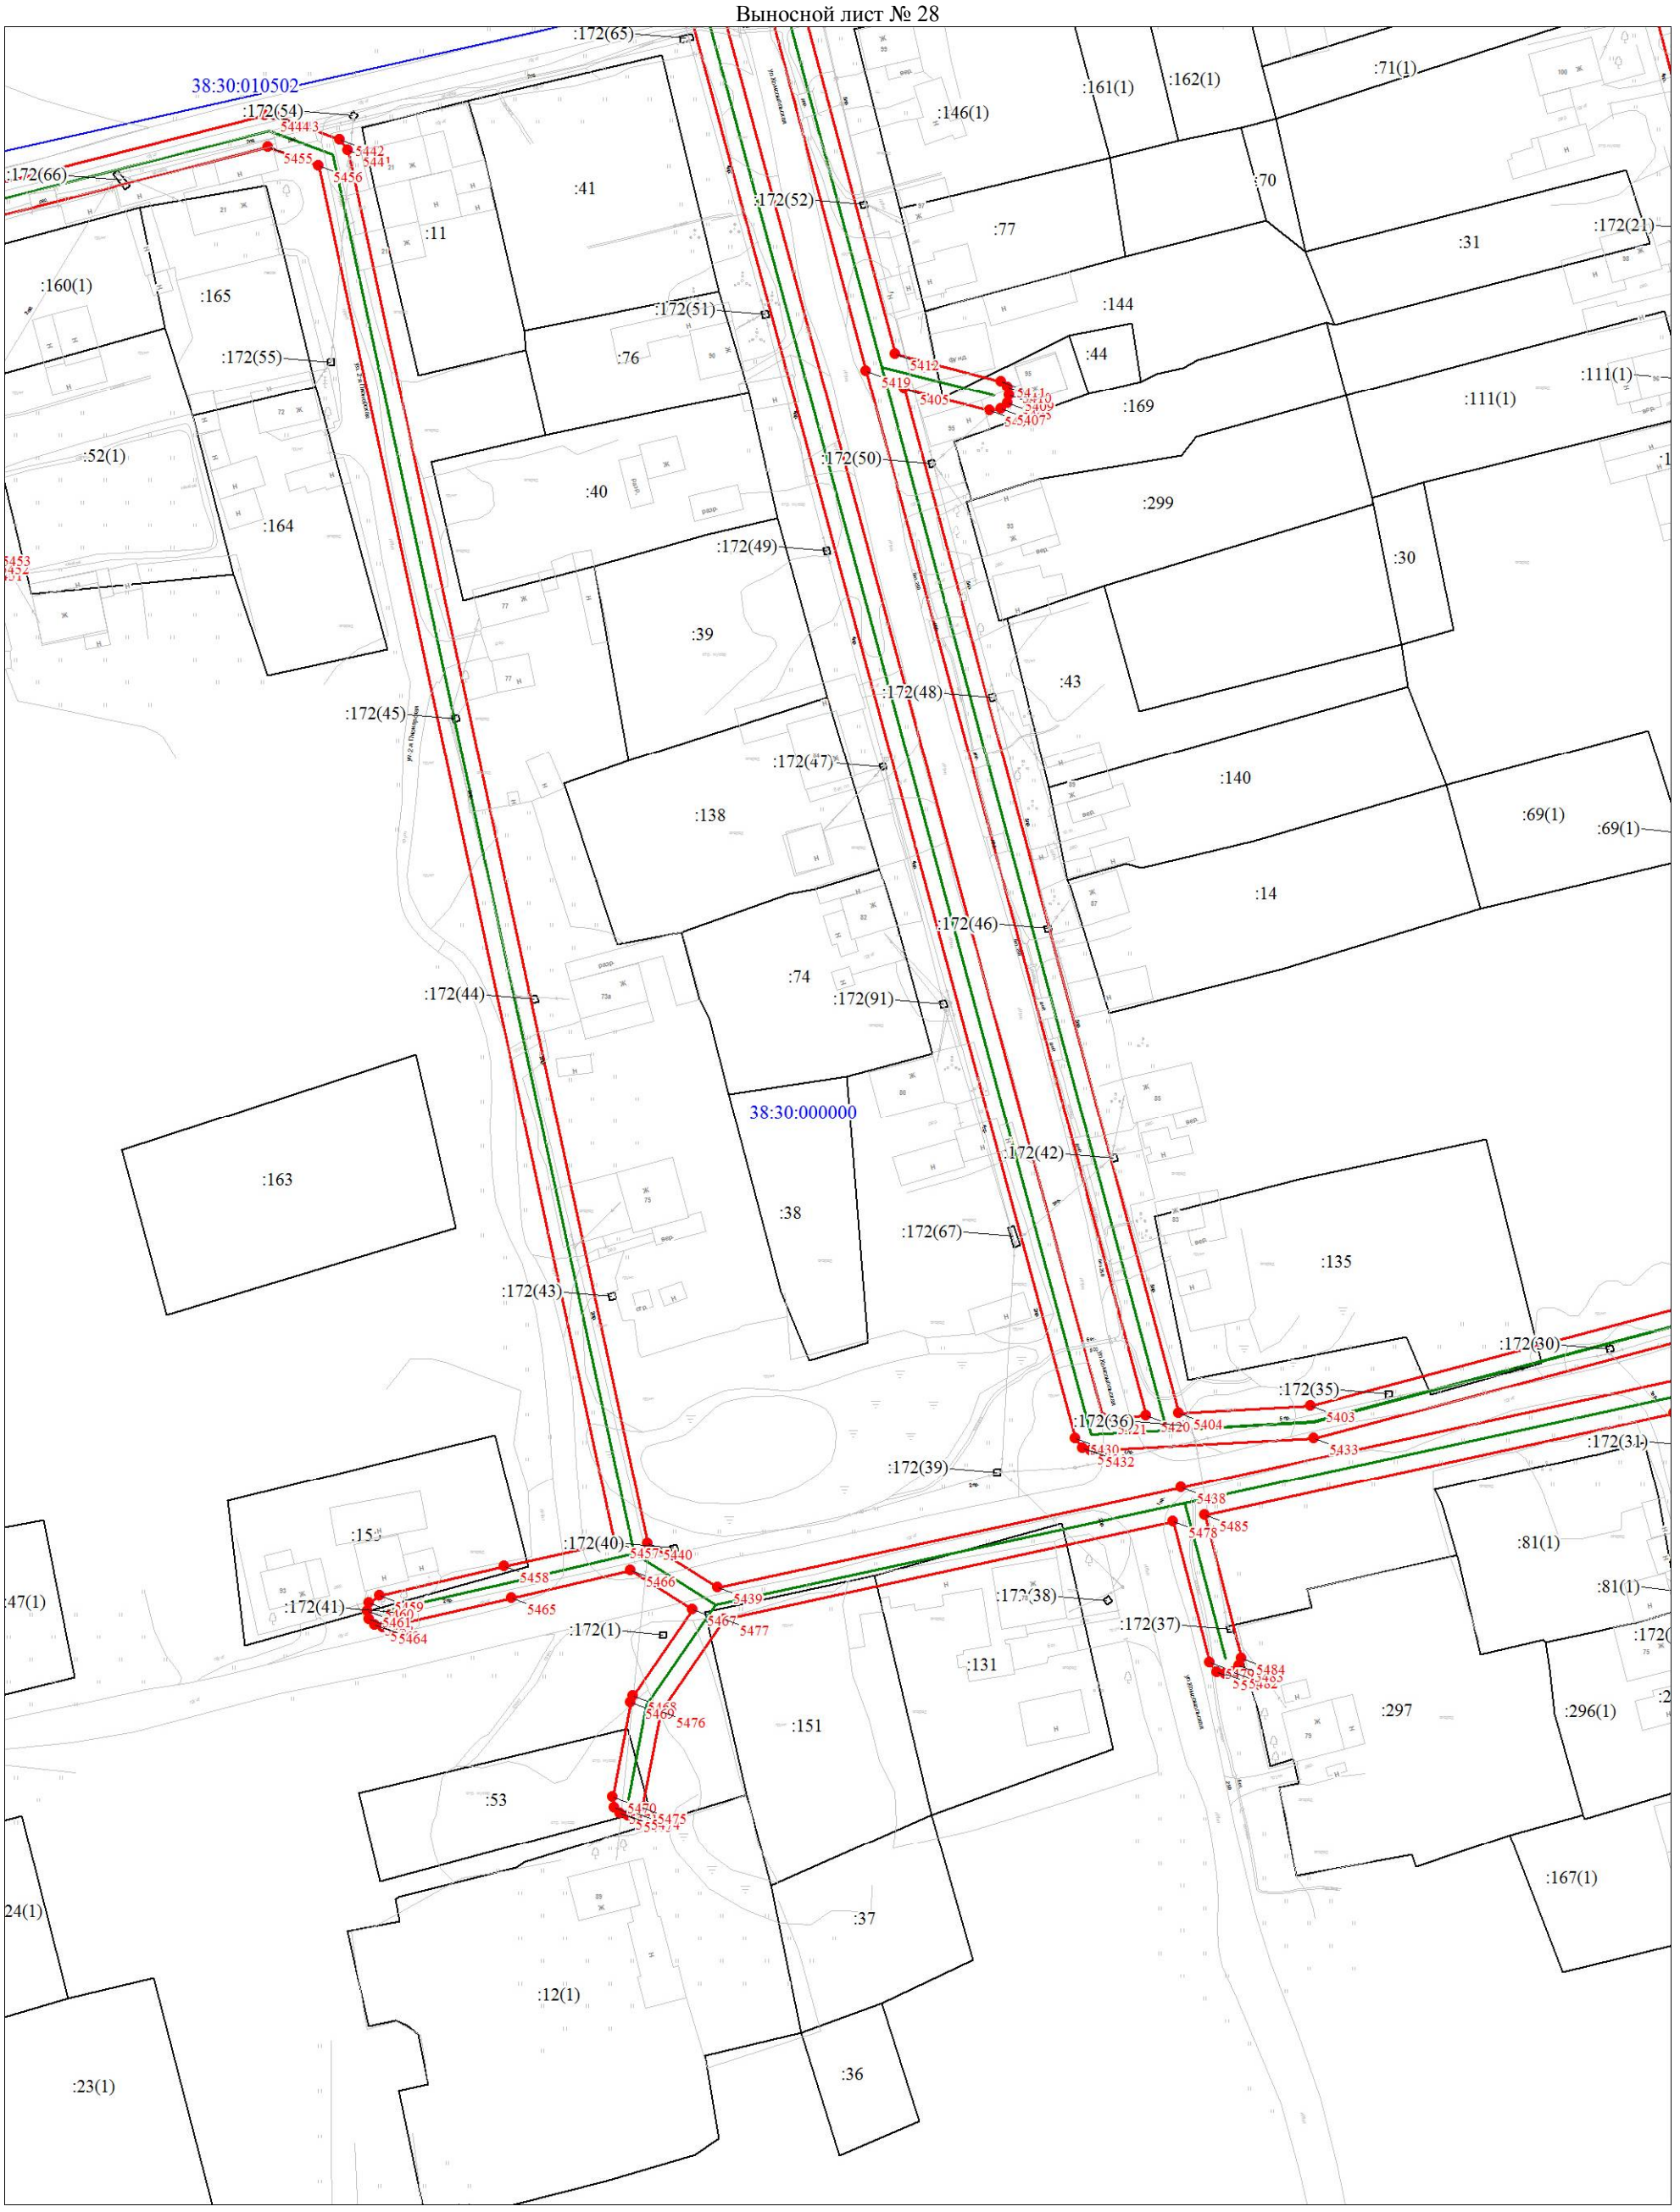

Масштаб 1:1000

Используемые условные знаки и обозначения:

Условные обозначения представлены на листе 258

Дата 25 сентября 2020 г.

Схема расположения границ публичного сервитута

Выносной лист № 29

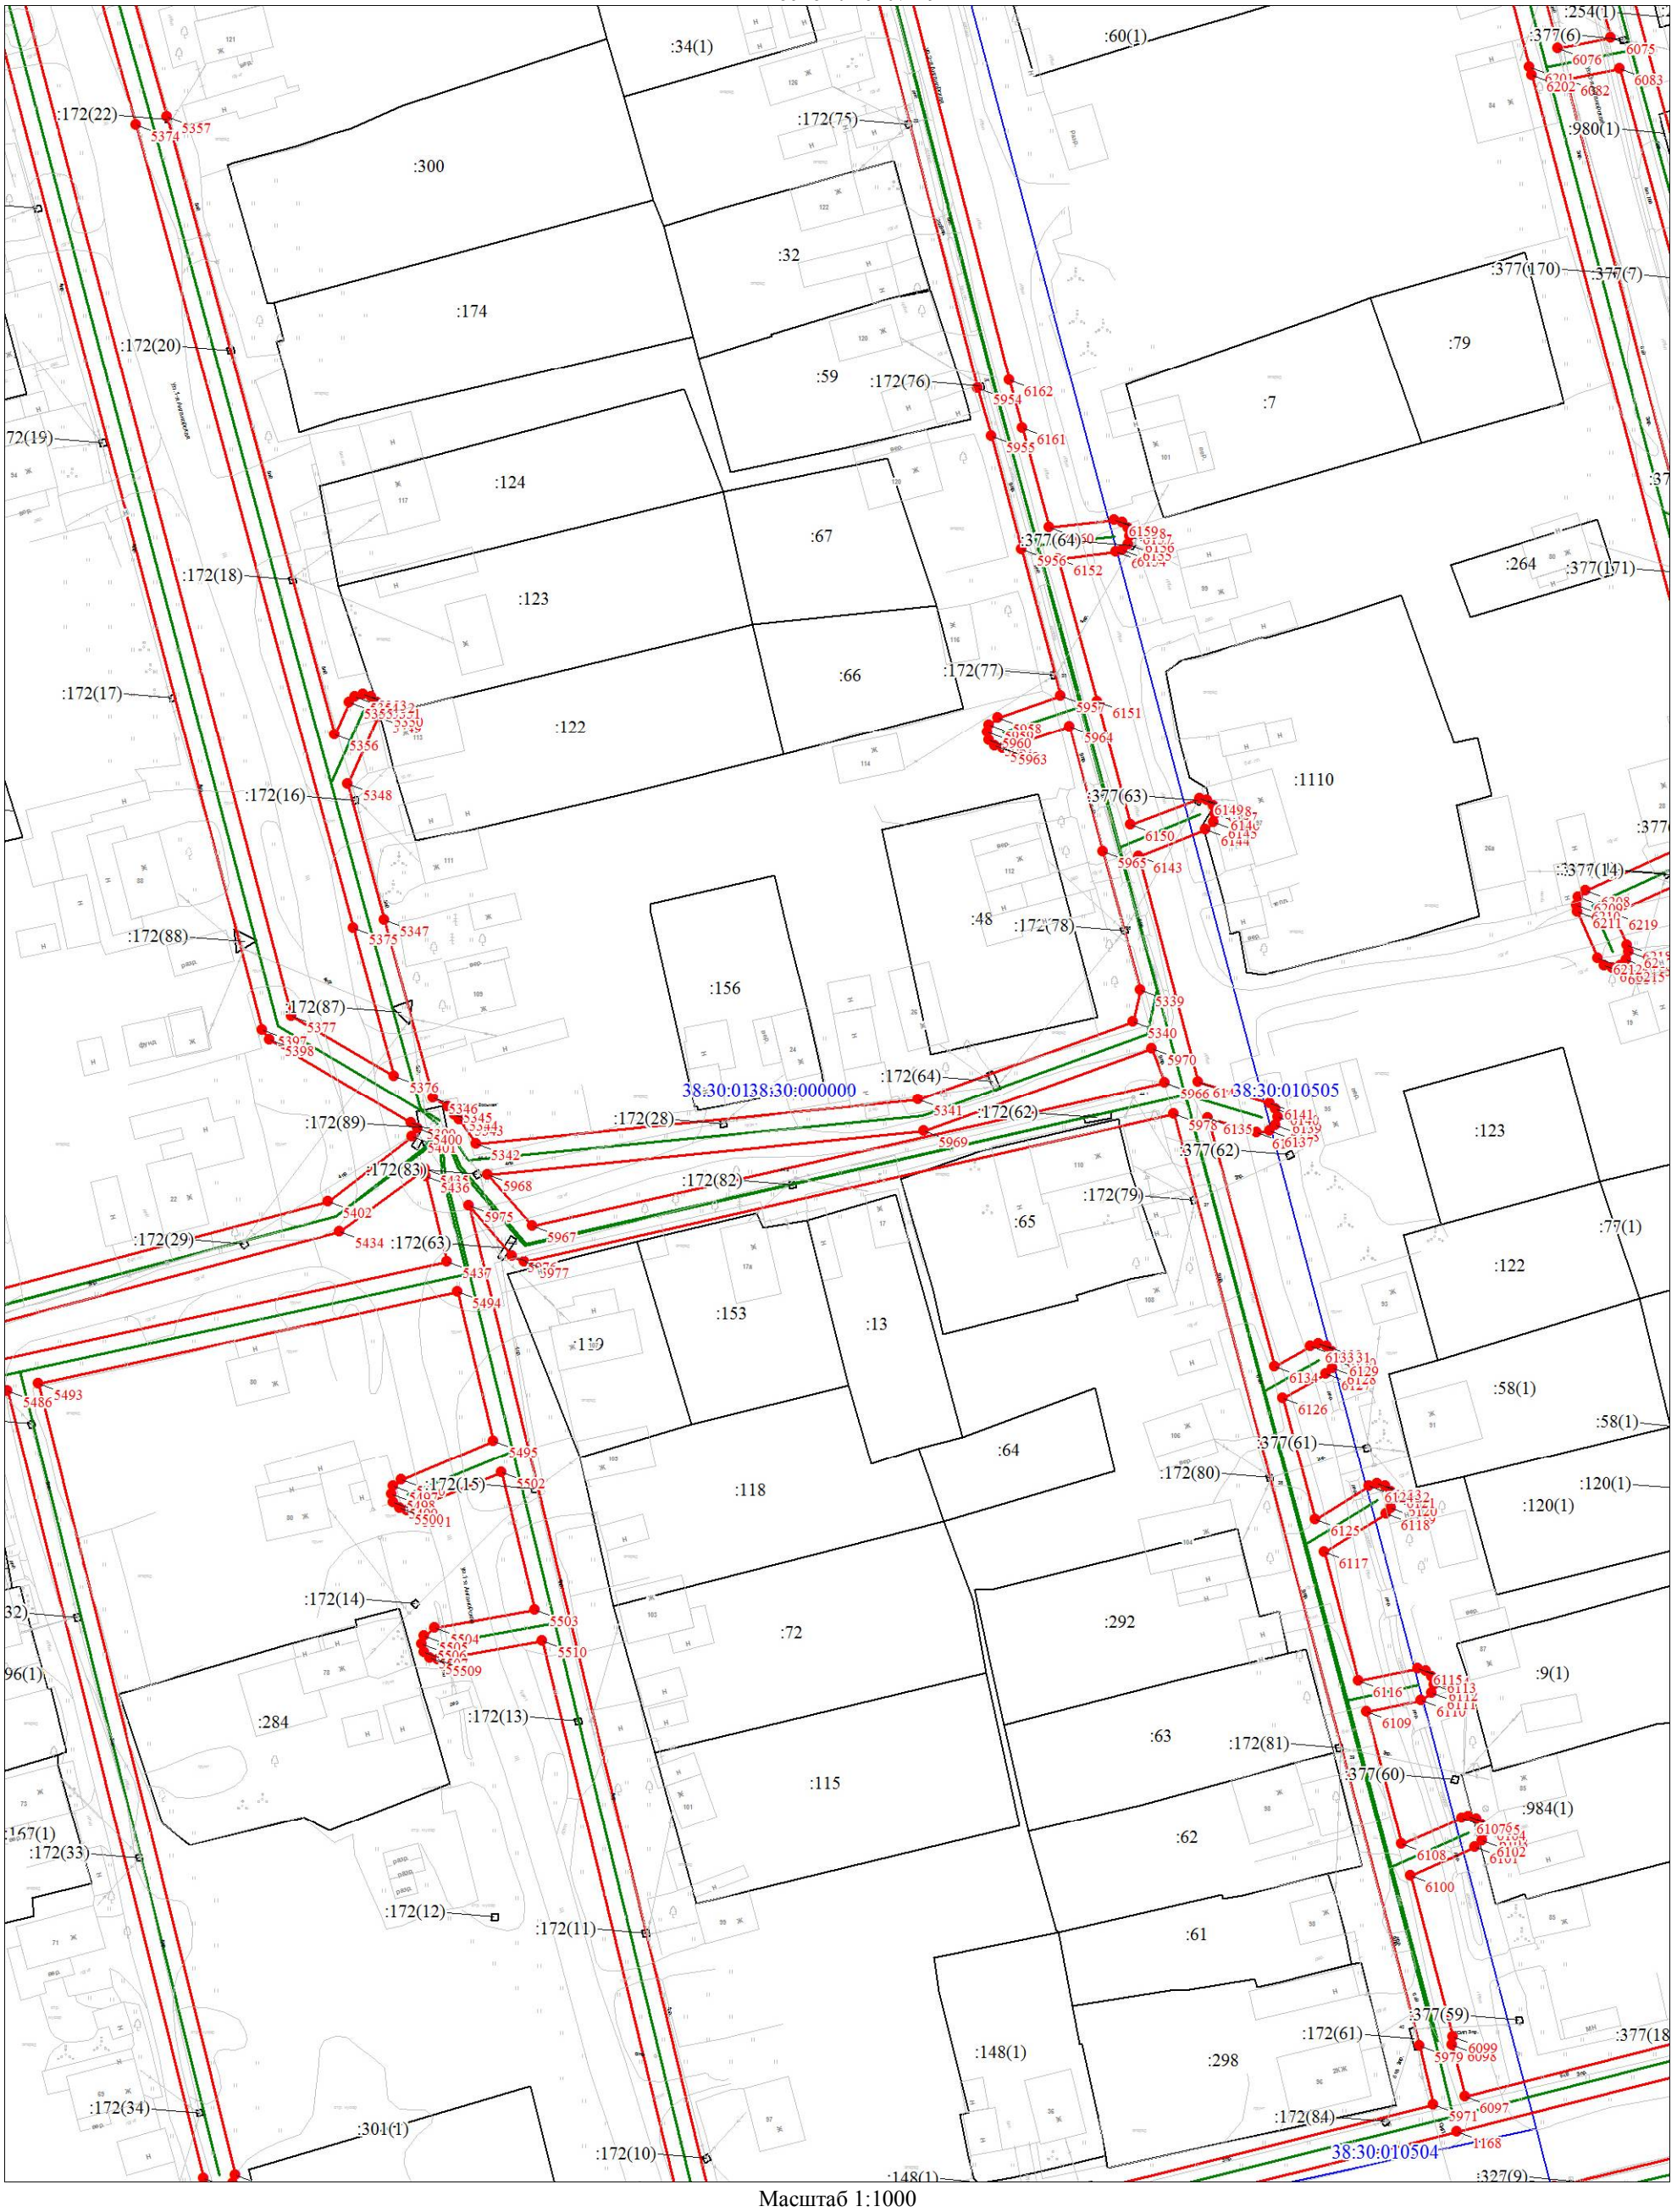

Масштаб 1:1000

Используемые условные знаки и обозначения:

Условные обозначения представлены на листе 258

Схема расположения границ публичного сервитута

Выносной лист № 30

Масштаб 1:1000

Используемые условные знаки и обозначения:

Условные обозначения представлены на листе 258

Схема расположения границ публичного сервитута

Выносной лист № 31

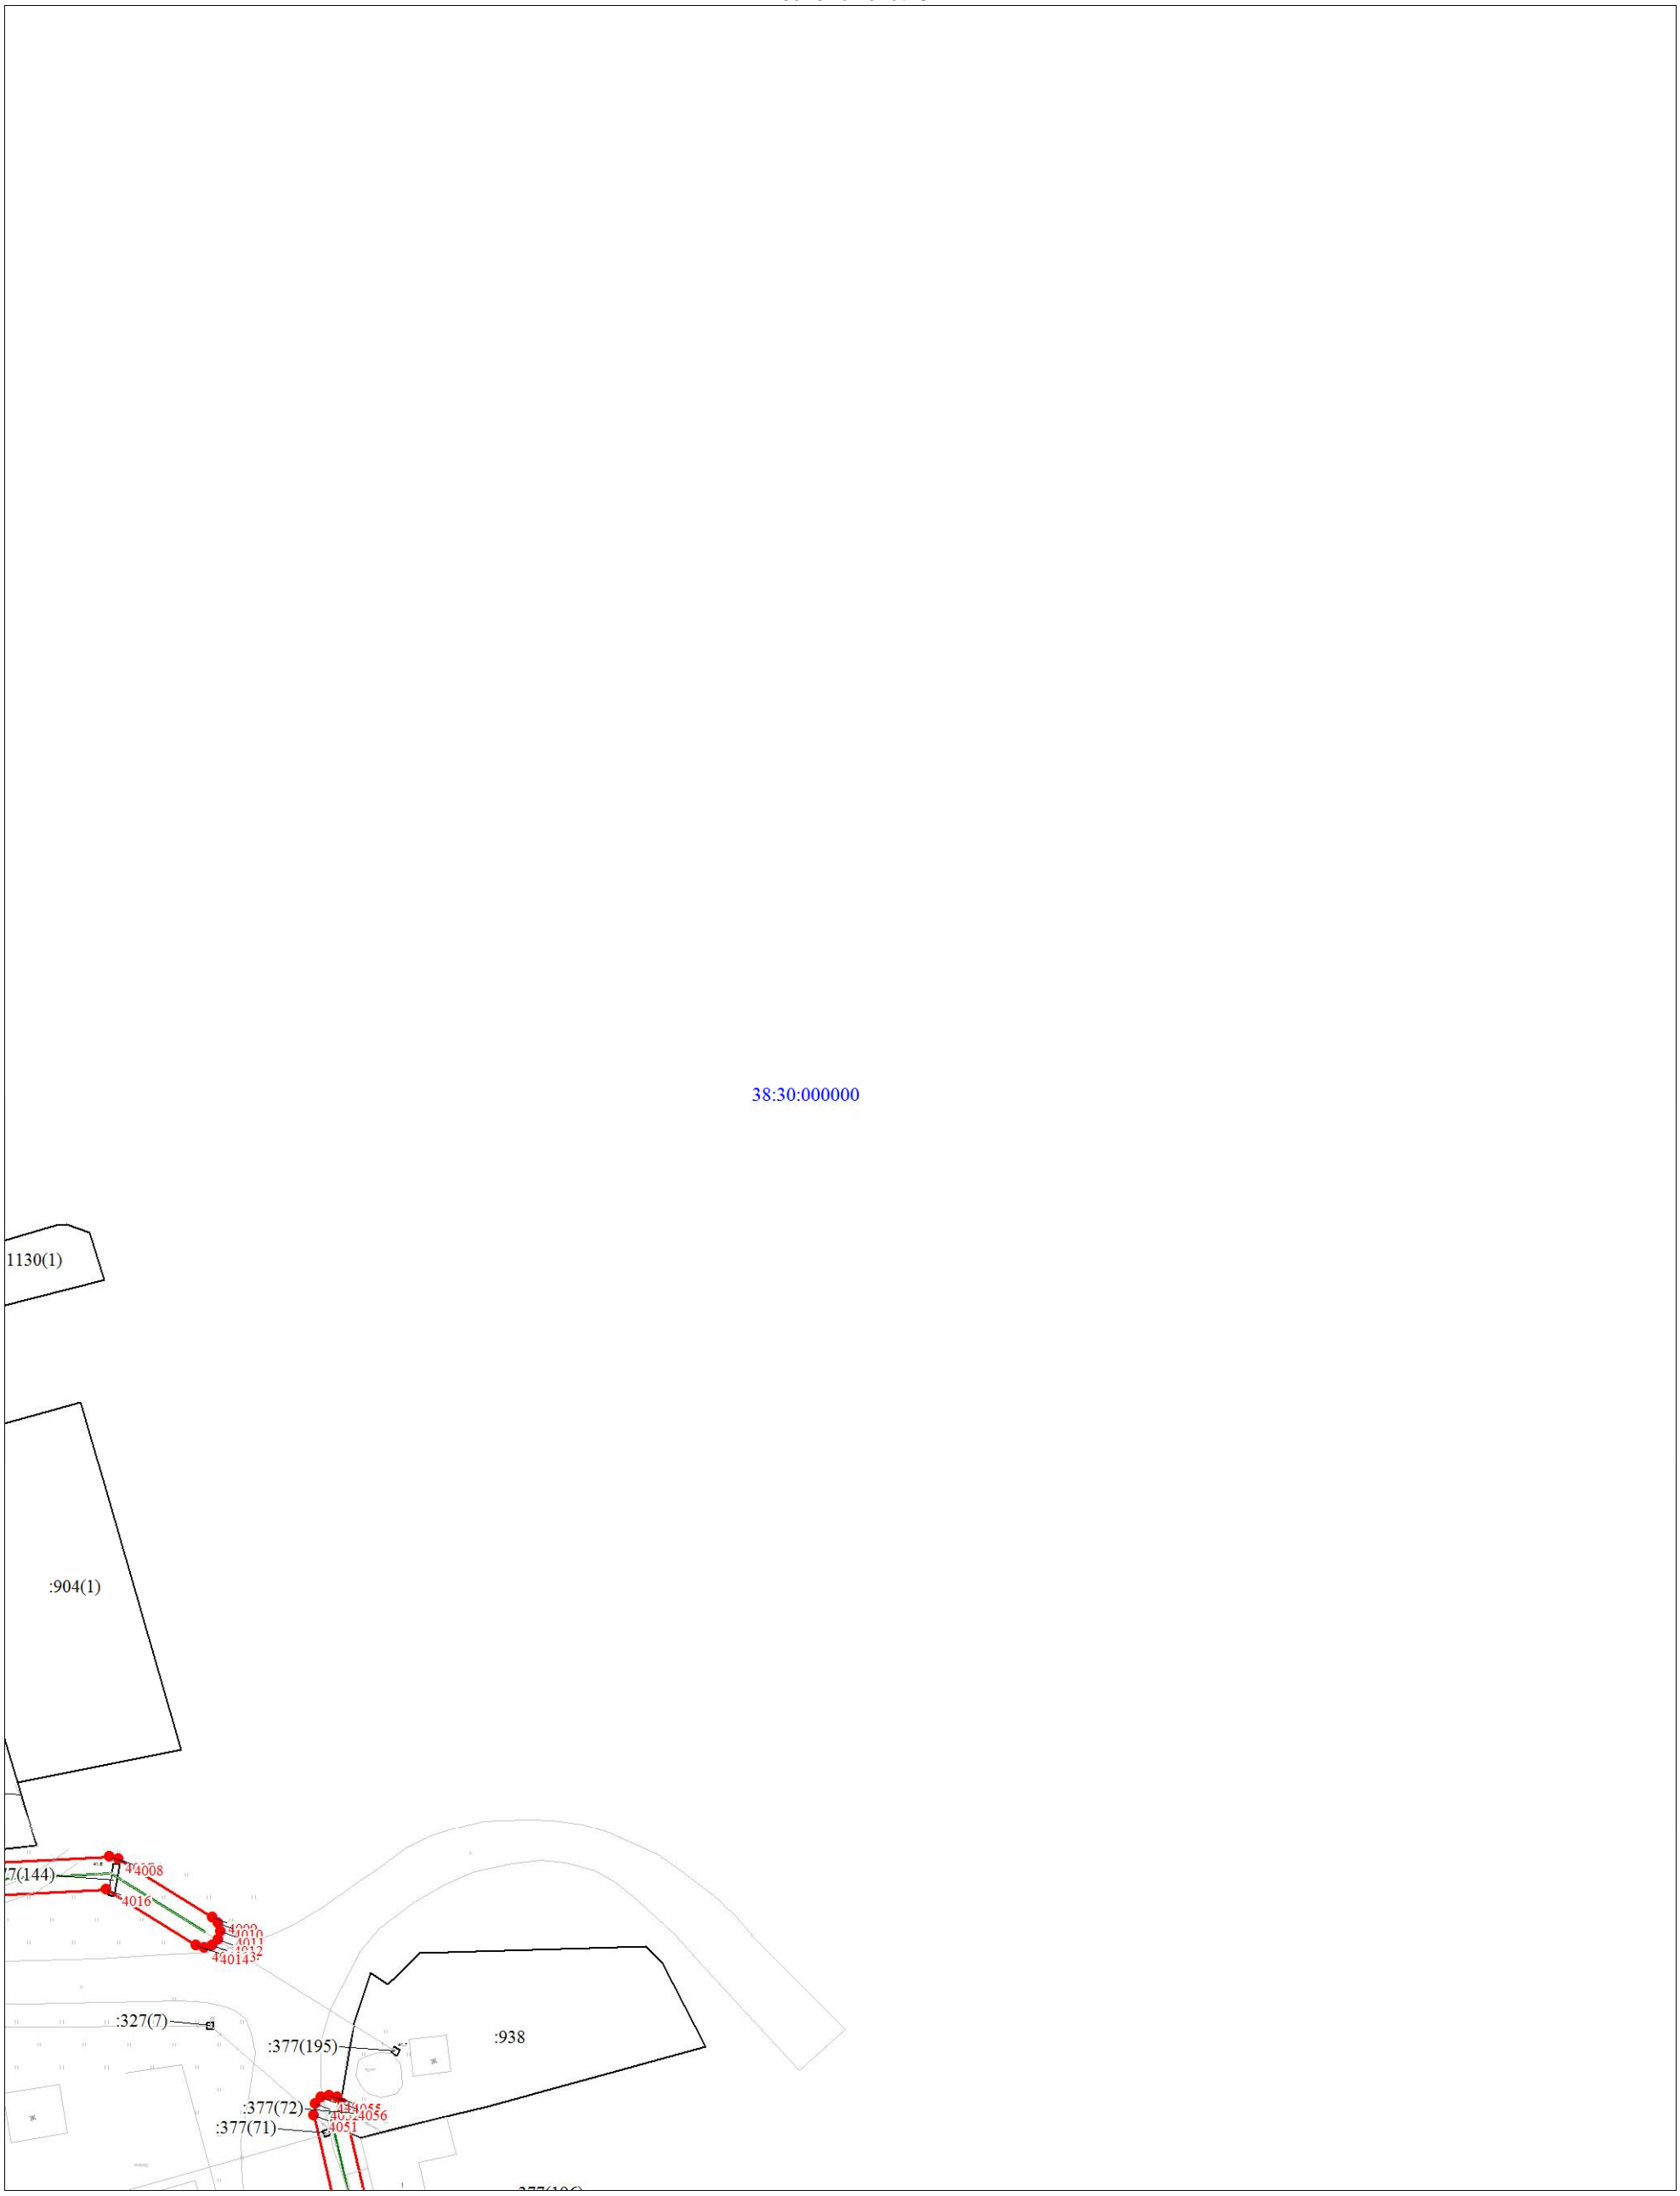

Масштаб 1:1000

Используемые условные знаки и обозначения:

Условные обозначения представлены на листе 258

Схема расположения границ публичного сервитута

Выносной лист № 32

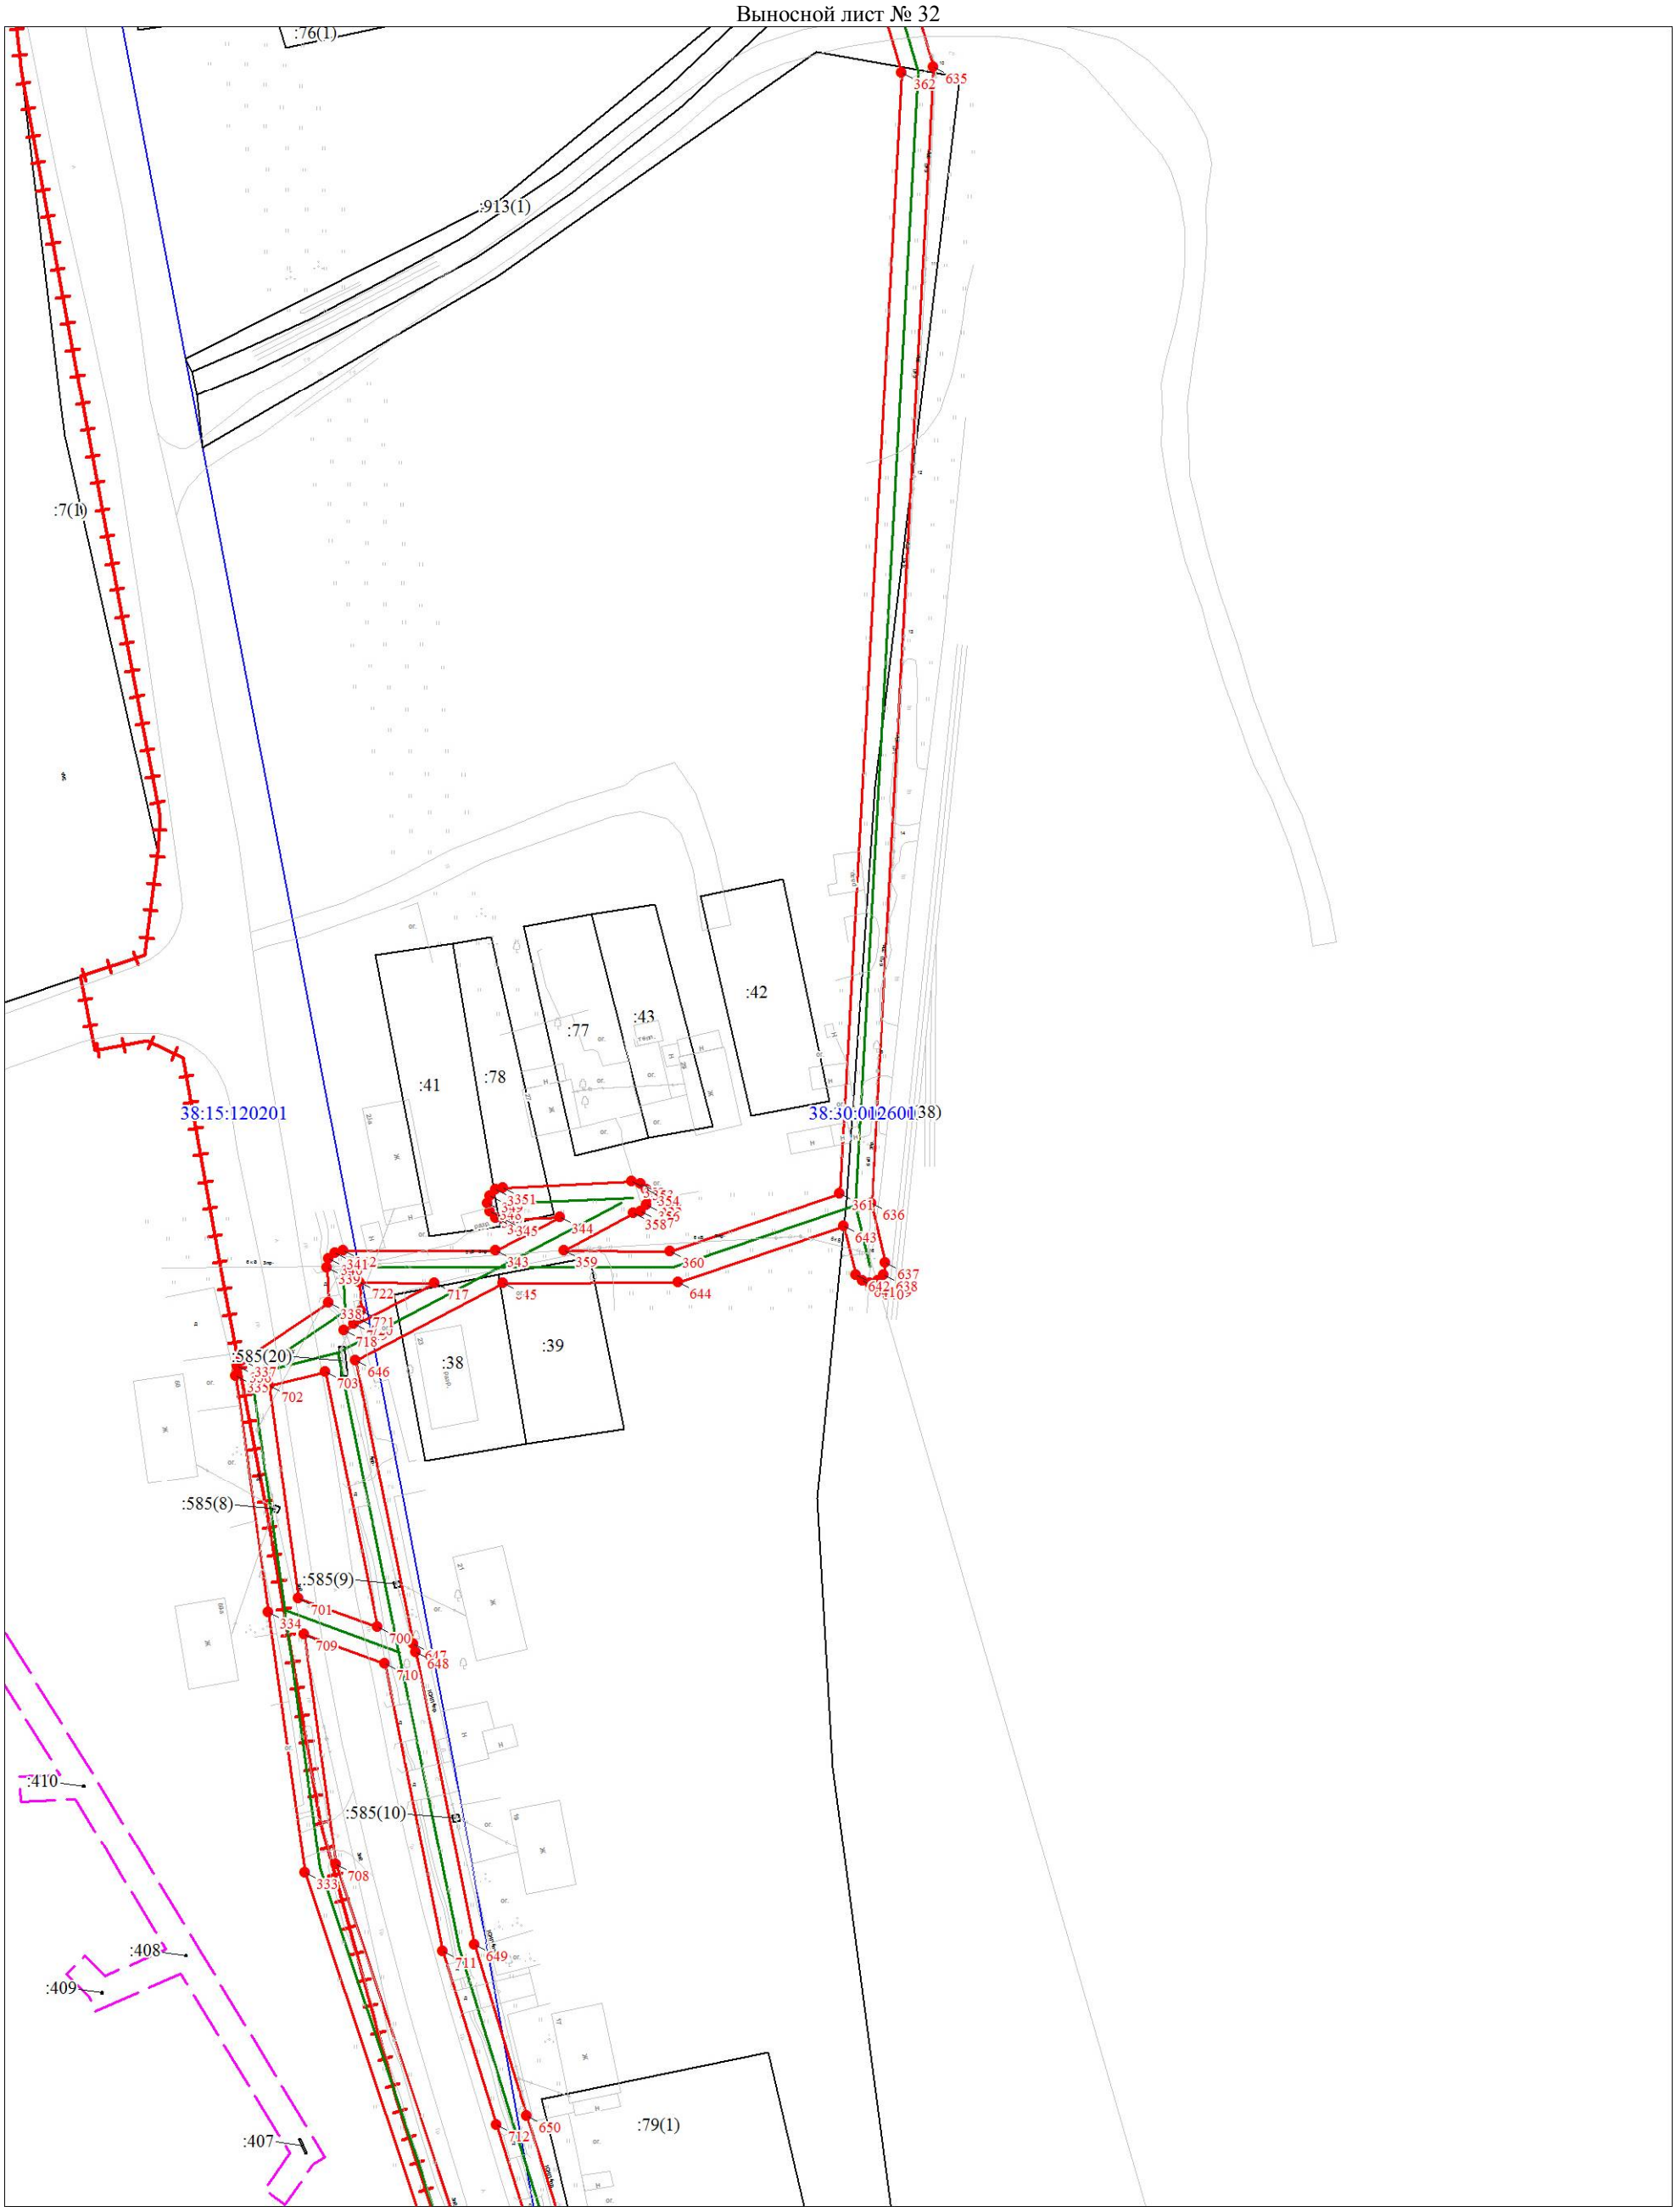

Масштаб 1:1000

Используемые условные знаки и обозначения:

Условные обозначения представлены на листе 258

Схема расположения границ публичного сервитута

Выносной лист № 33

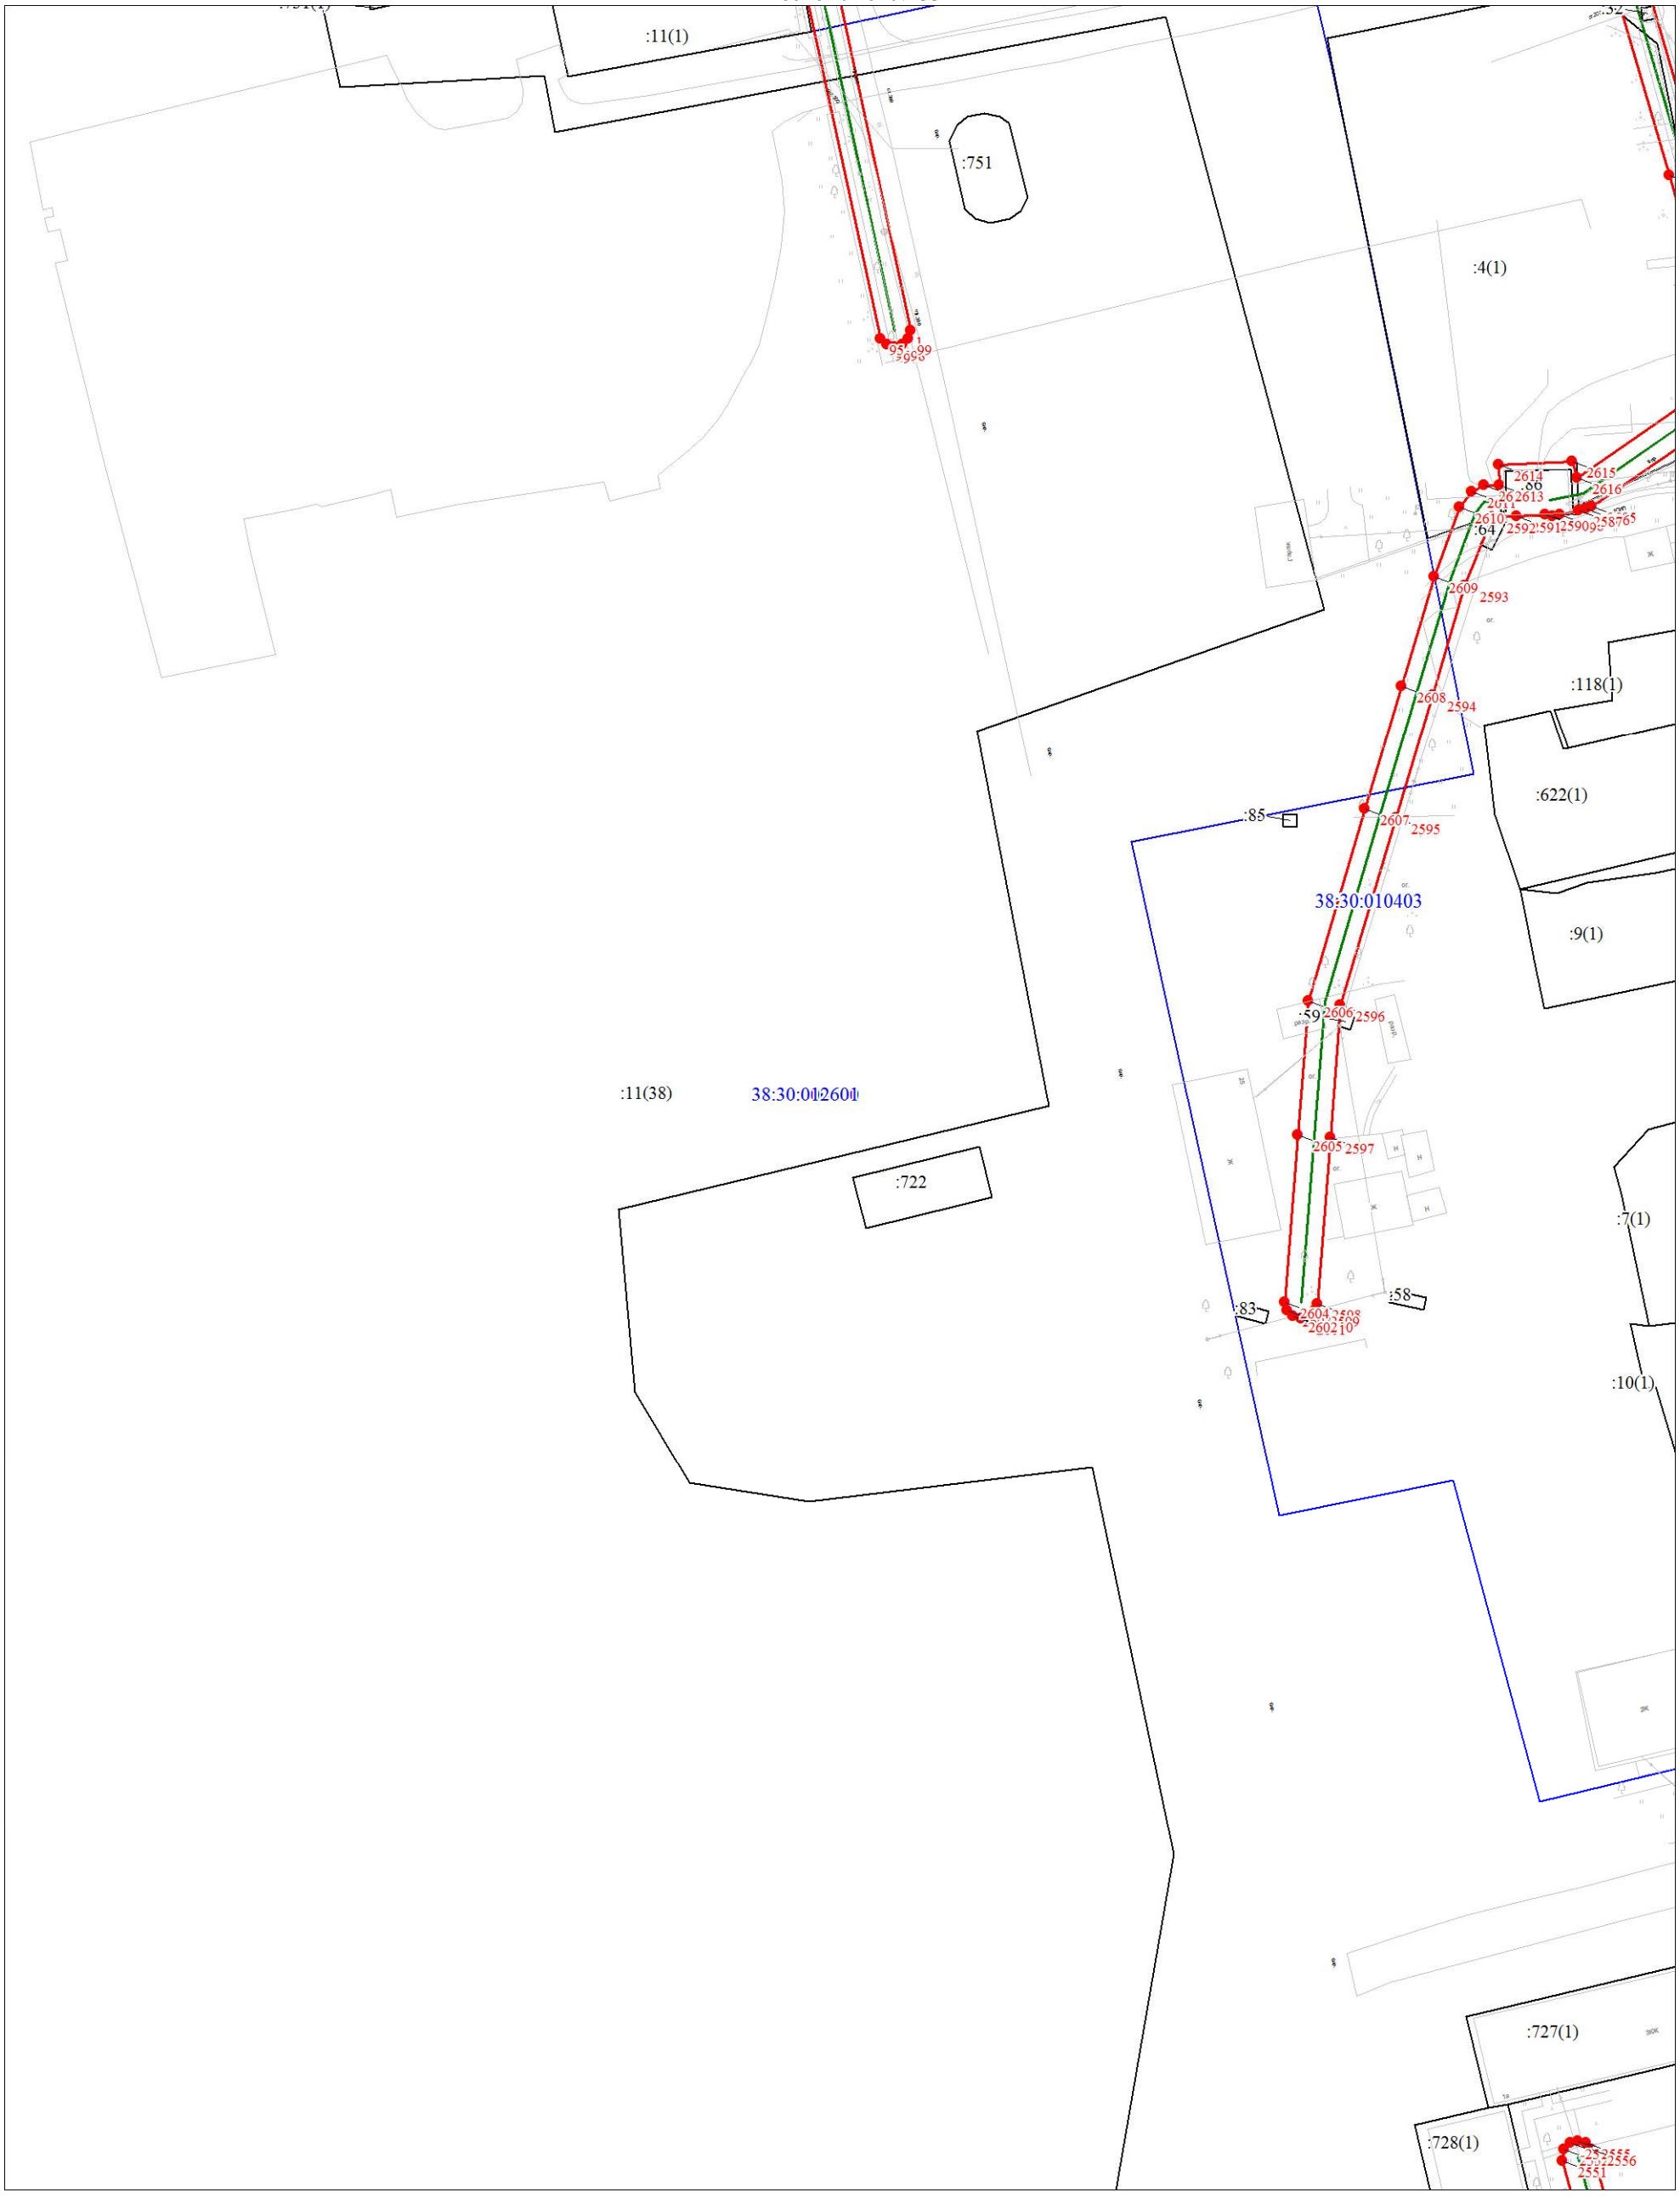

Масштаб 1:1000

Используемые условные знаки и обозначения:

Условные обозначения представлены на листе 258

Схема расположения границ публичного сервитута

Выносной лист № 34

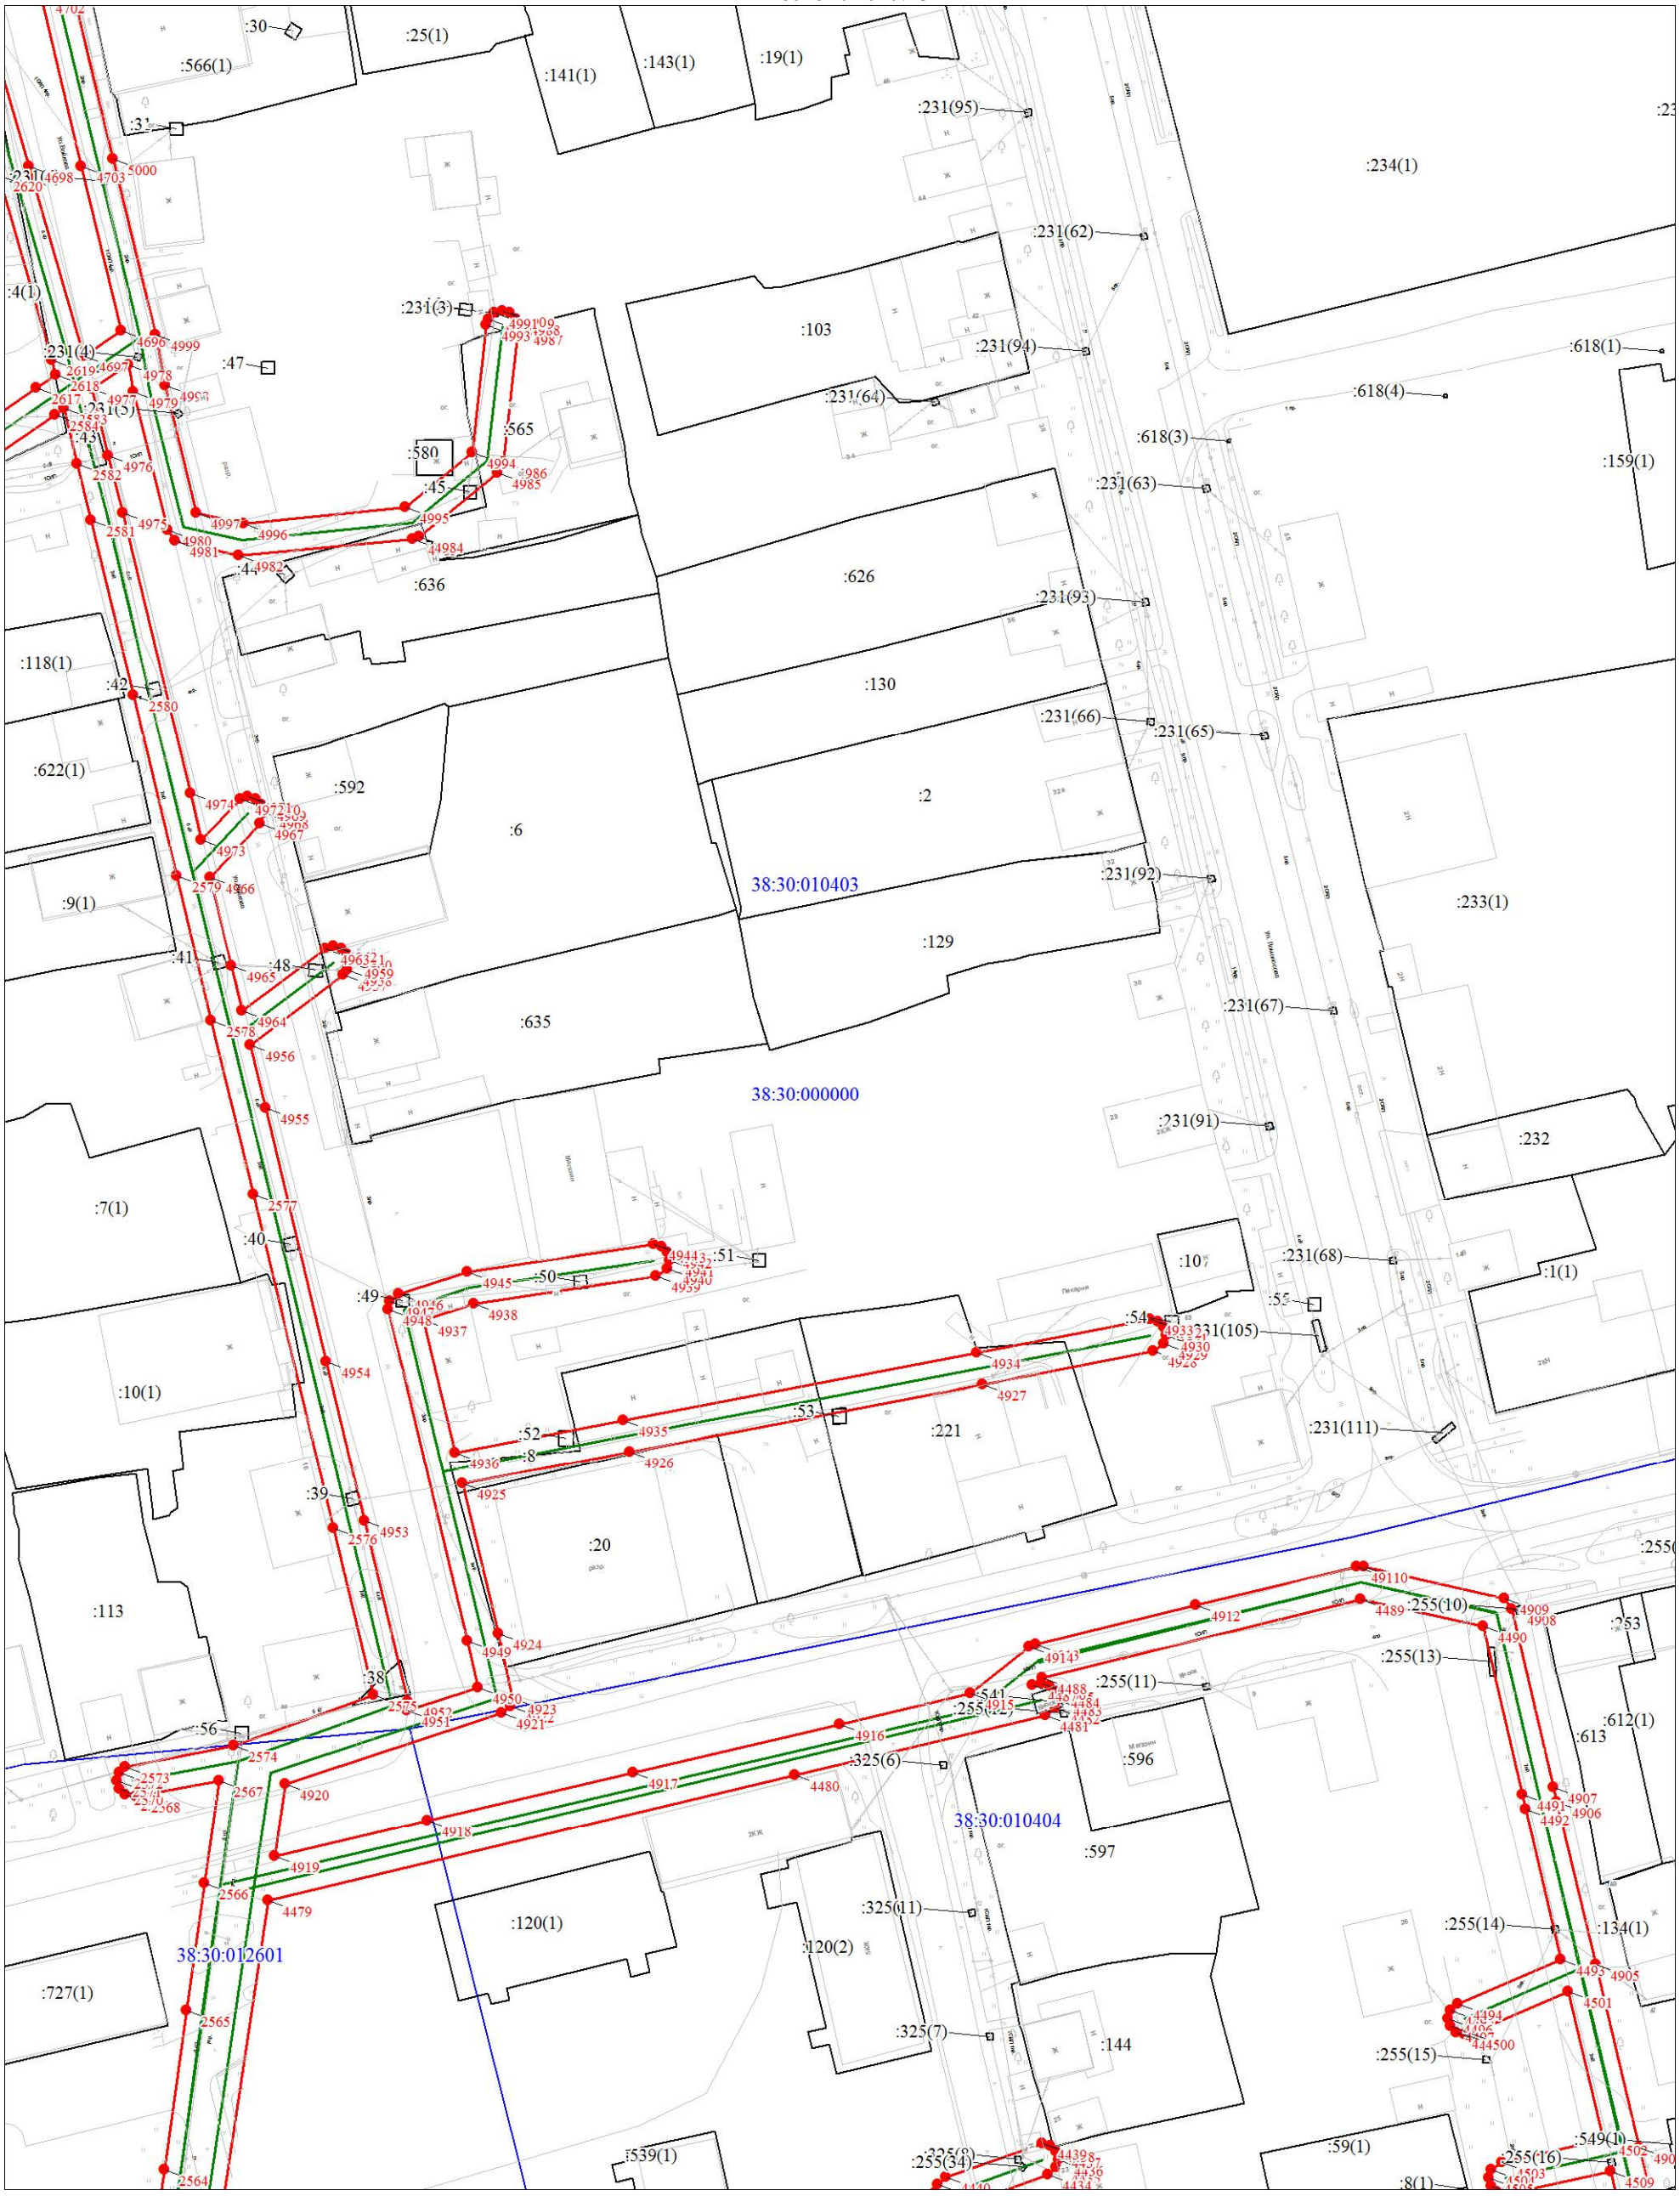

Масштаб 1:1000

Используемые условные знаки и обозначения:

Условные обозначения представлены на листе 258

Схема расположения границ публичного сервитута

Выносной лист № 35

Масштаб 1:1000

Используемые условные знаки и обозначения:

Условные обозначения представлены на листе 258

Схема расположения границ публичного сервитута

Выносной лист № 36

Масштаб 1:1000

Используемые условные знаки и обозначения:

Условные обозначения представлены на листе 258

Схема расположения границ публичного сервитута

Выносной лист № 37

Масштаб 1:1000

Используемые условные знаки и обозначения:

Условные обозначения представлены на листе 258

Схема расположения границ публичного сервитута

Выносной лист № 38

Масштаб 1:1000

Используемые условные знаки и обозначения:

Условные обозначения представлены на листе 258

Схема расположения границ публичного сервитута

Выносной лист № 39

Масштаб 1:1000

Используемые условные знаки и обозначения:

Условные обозначения представлены на листе 258

Схема расположения границ публичного сервитута

Выносной лист № 40

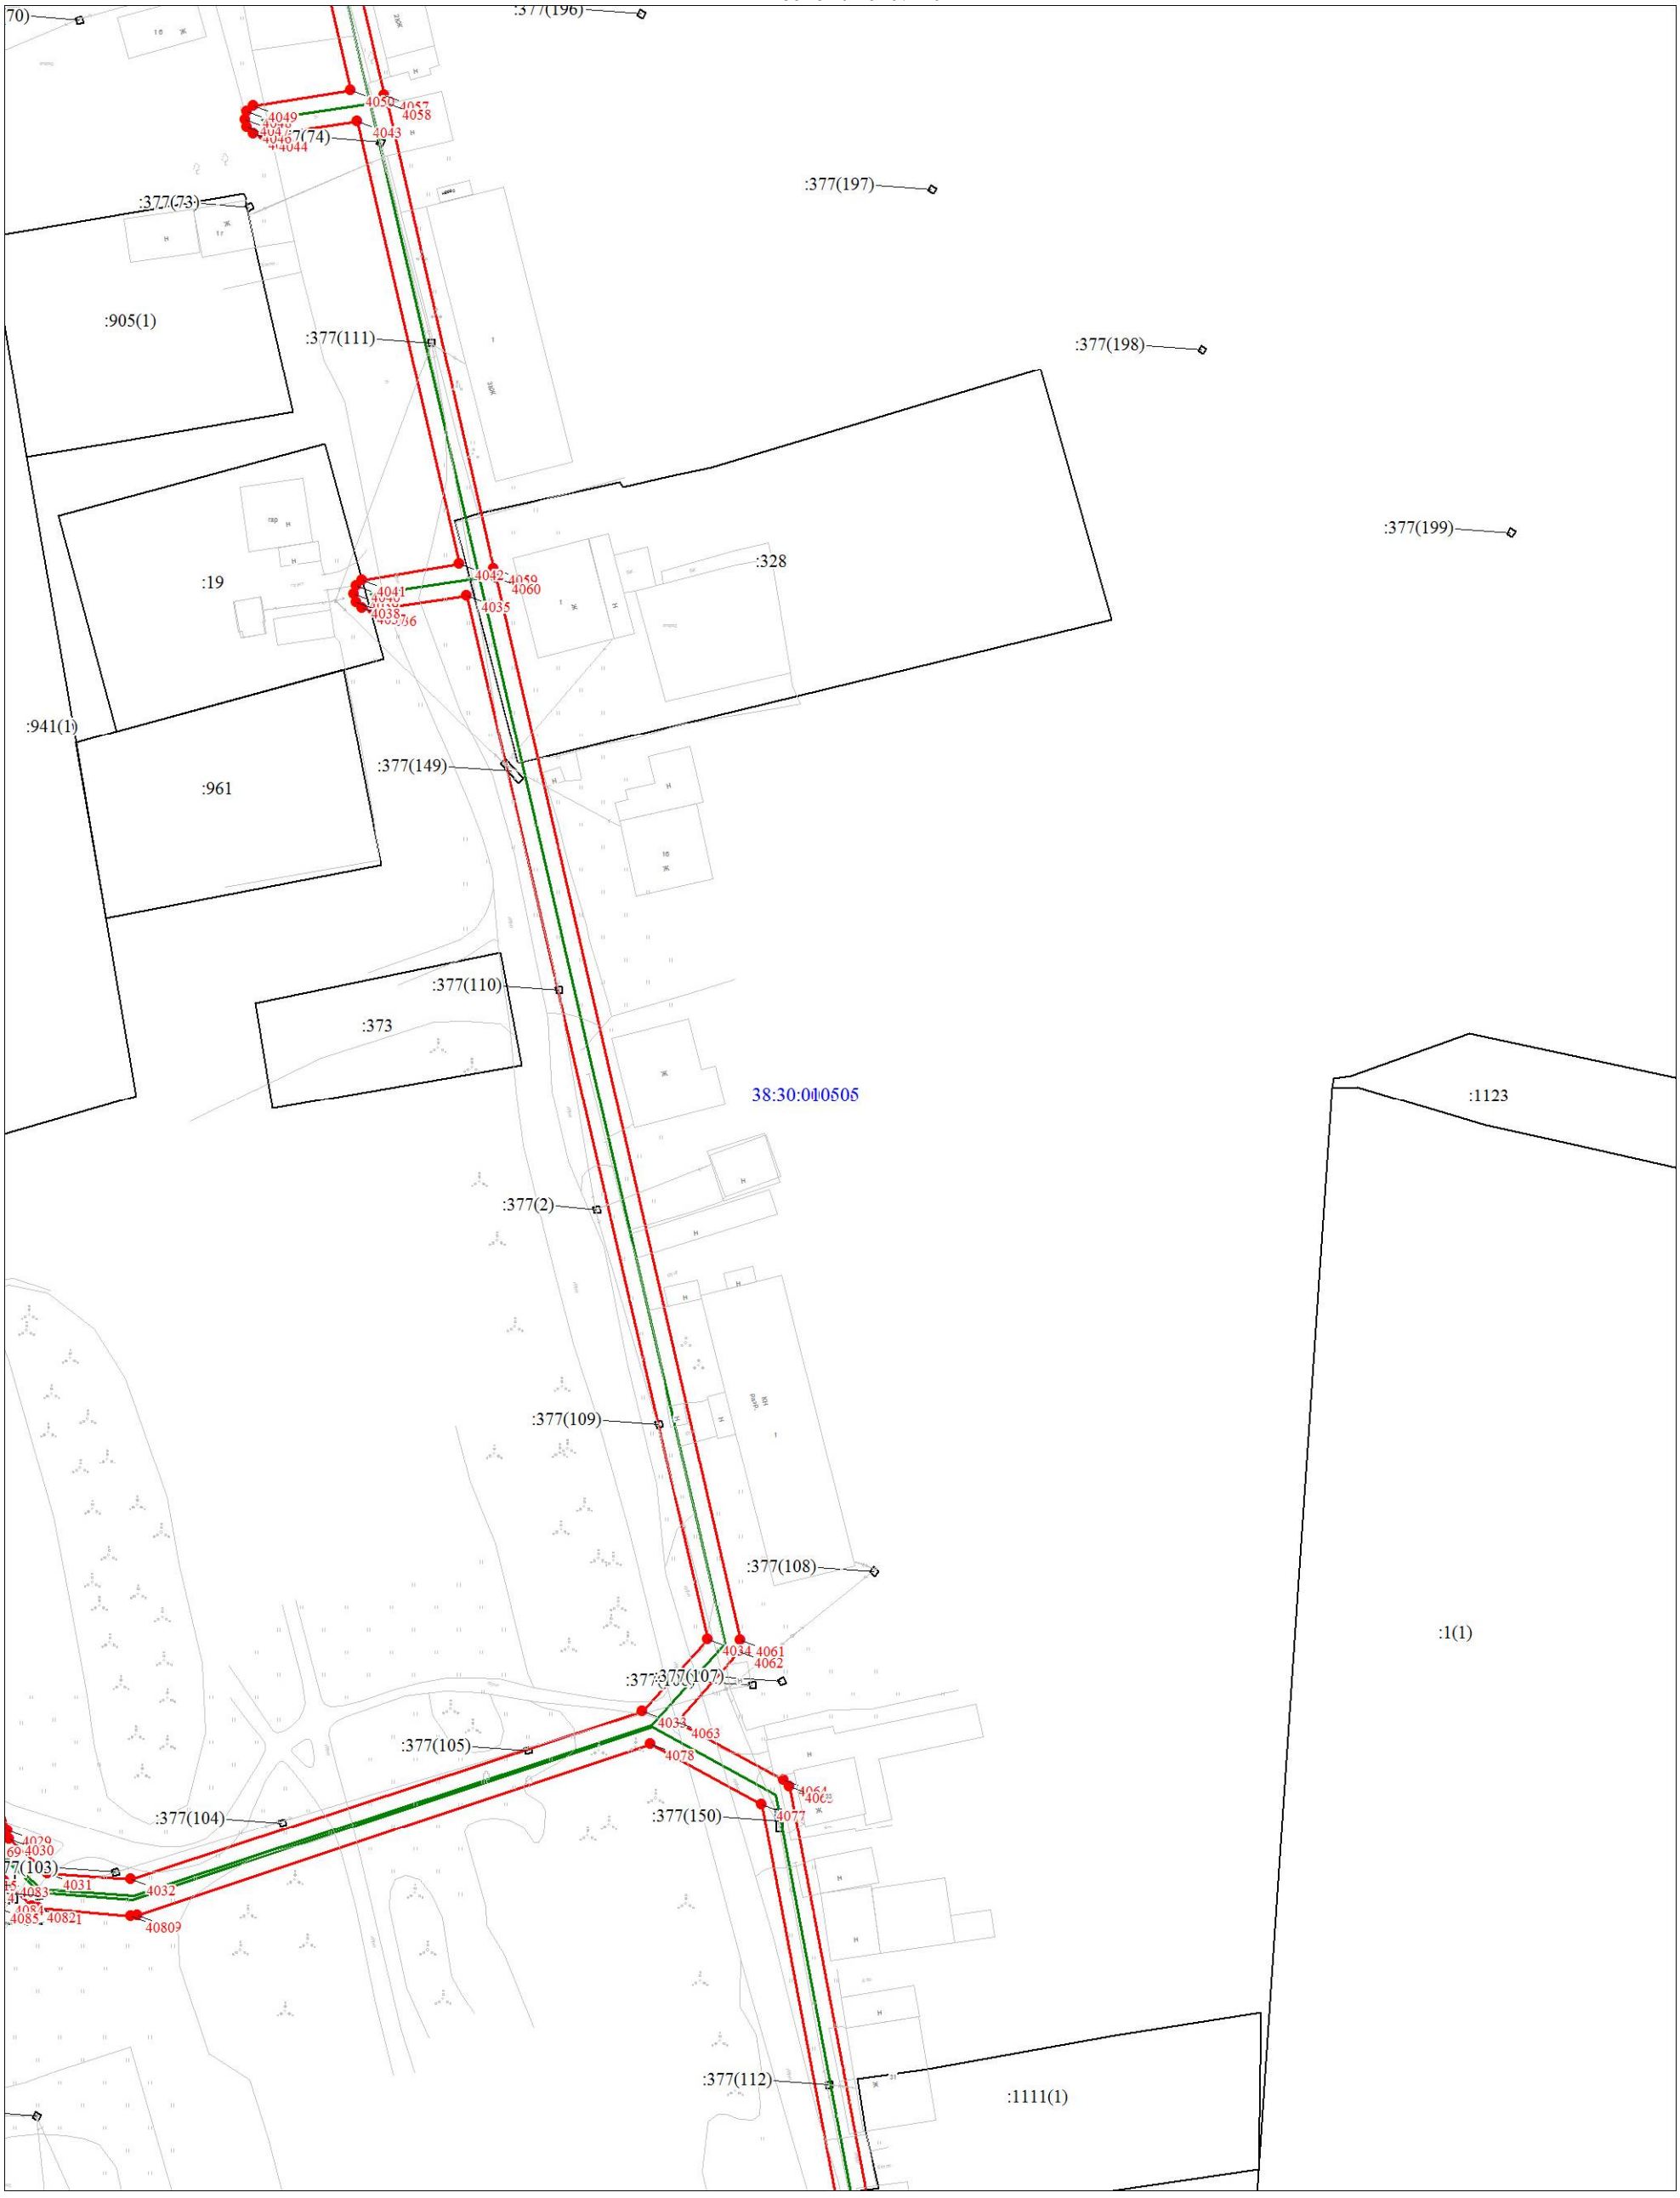

Масштаб 1:1000

Используемые условные знаки и обозначения:

Условные обозначения представлены на листе 258

Схема расположения границ публичного сервитута

Выносной лист № 41

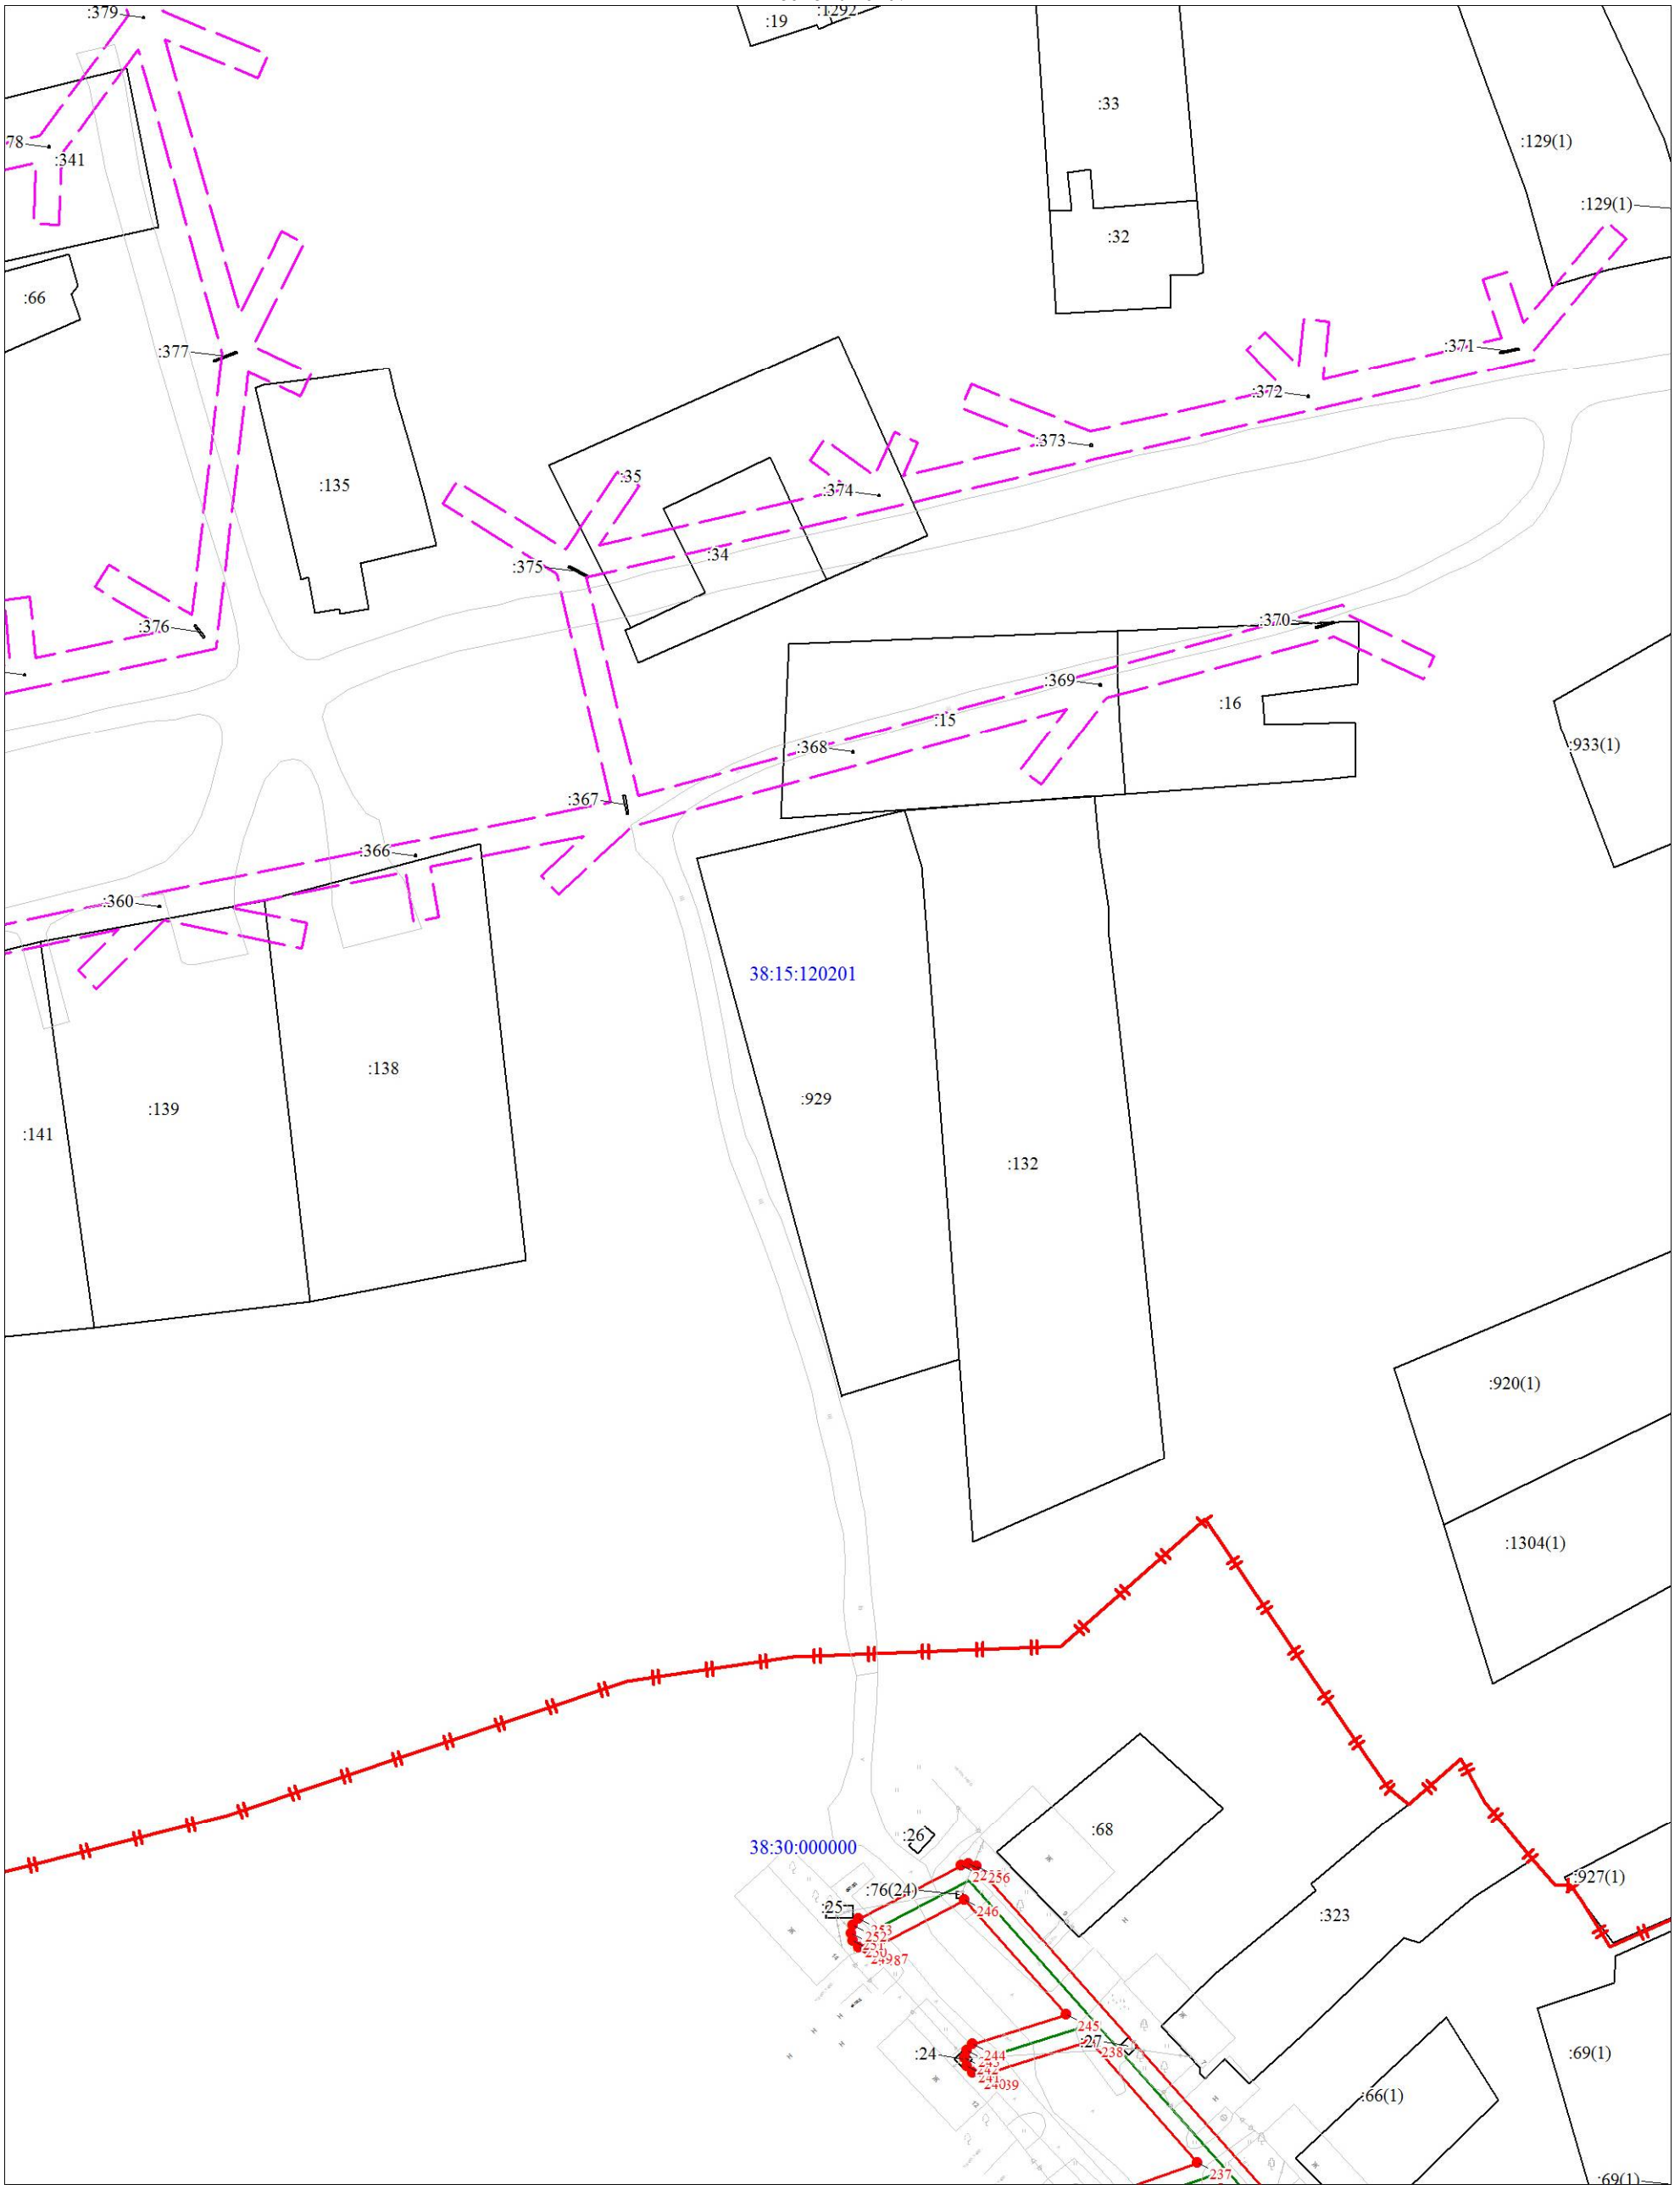

Масштаб 1:1000

Используемые условные знаки и обозначения:

Условные обозначения представлены на листе 258

Схема расположения границ публичного сервитута

Выносной лист № 42

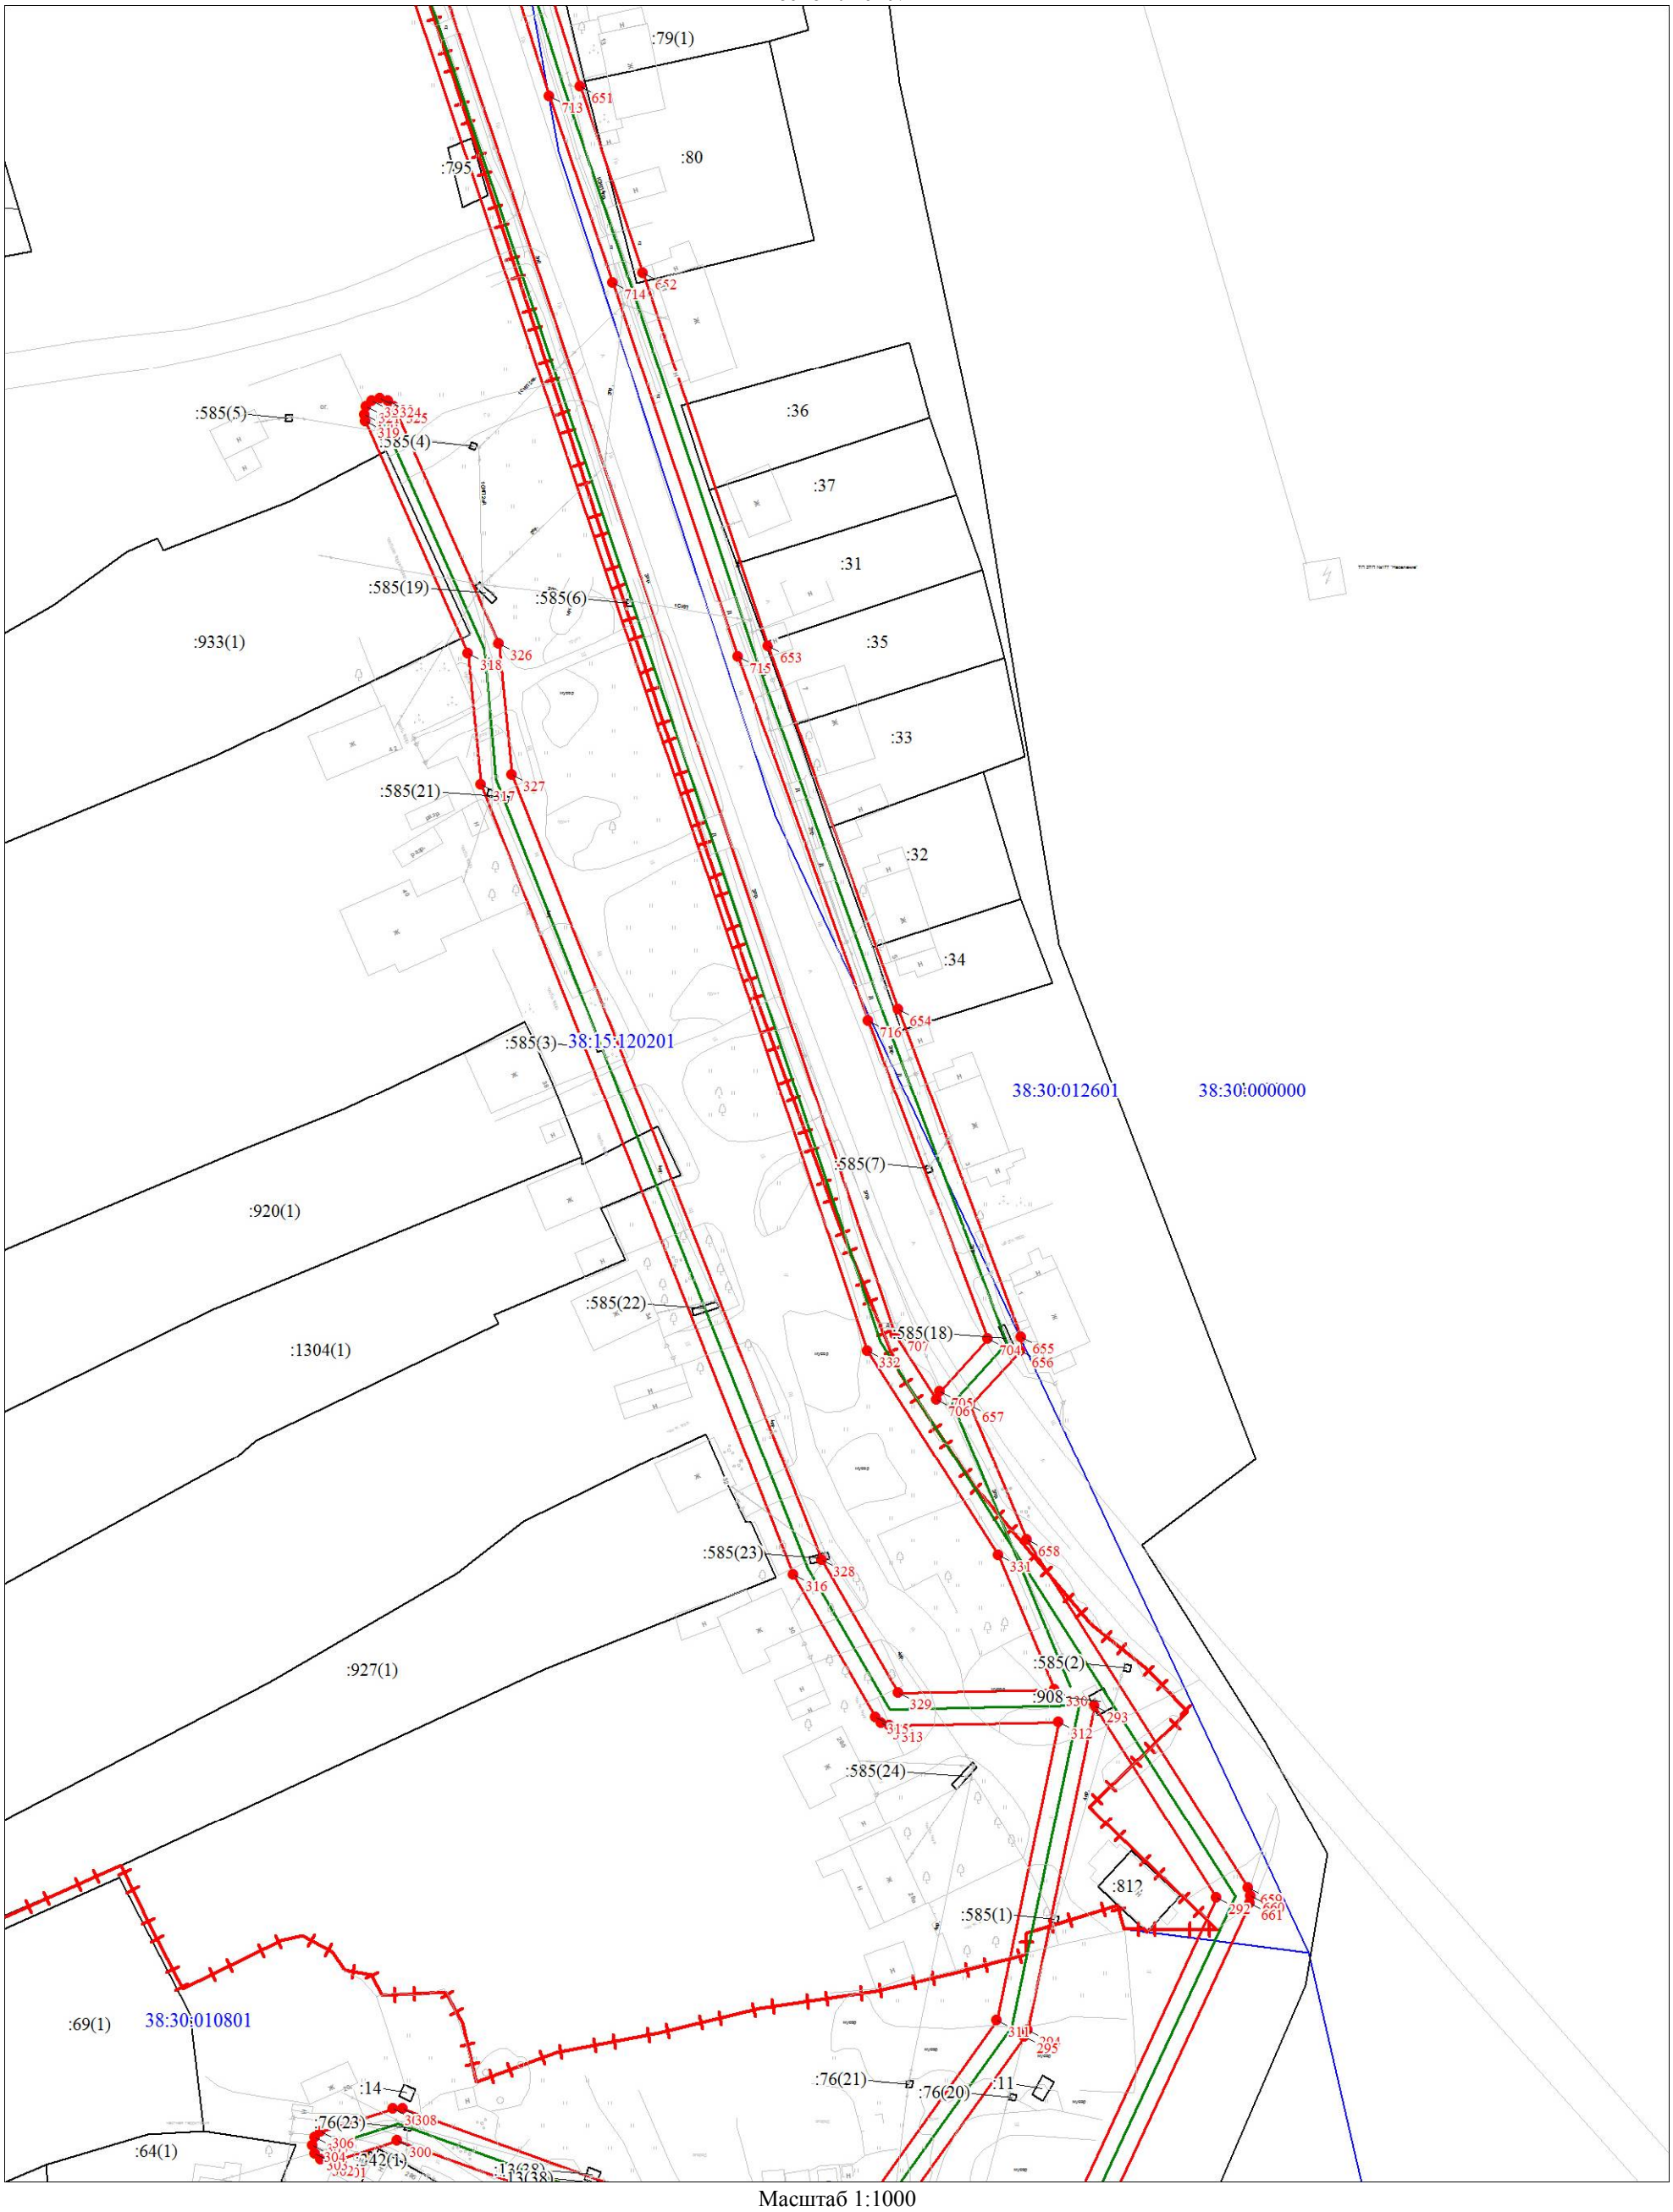

Масштаб 1:1000

Используемые условные знаки и обозначения:

Условные обозначения представлены на листе 258

Схема расположения границ публичного сервитута

Выносной лист № 43

Масштаб 1:1000

Используемые условные знаки и обозначения:

Условные обозначения представлены на листе 258

Схема расположения границ публичного сервитута

Выносной лист № 44

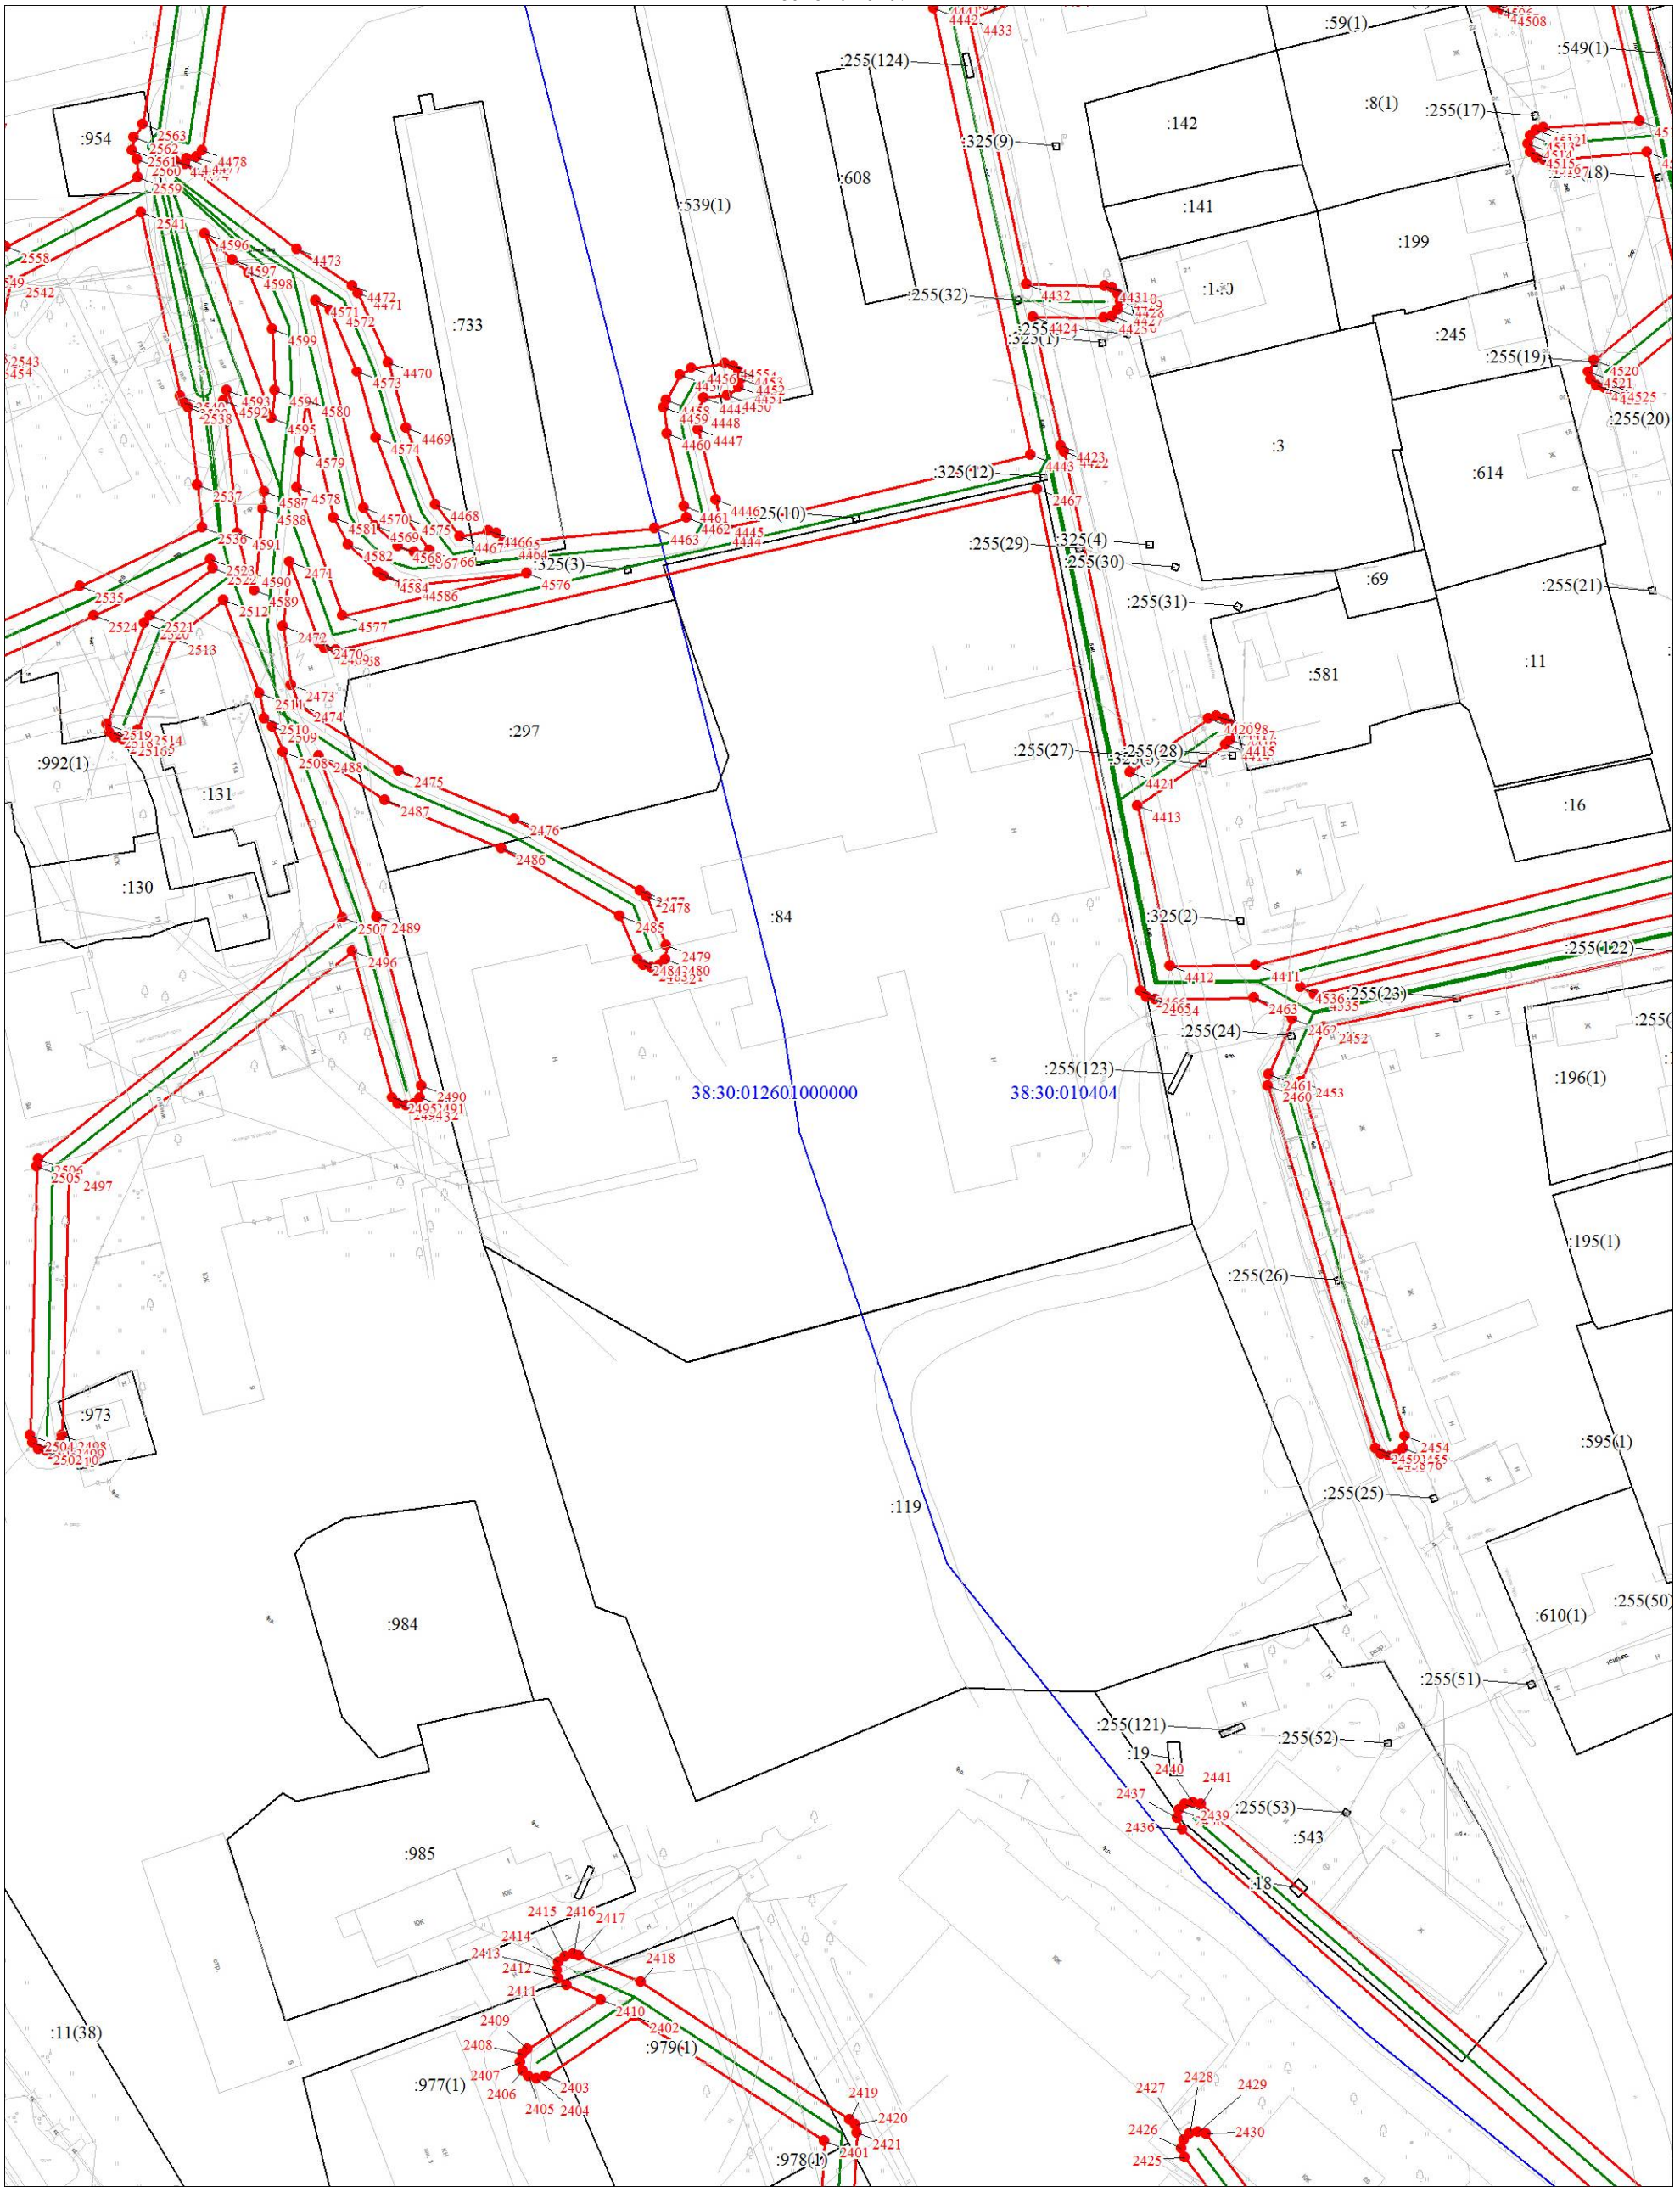

Масштаб 1:1000

Используемые условные знаки и обозначения:

Условные обозначения представлены на листе 258

Схема расположения границ публичного сервитута

Выносной лист № 45

Масштаб 1:1000

Используемые условные знаки и обозначения:

Условные обозначения представлены на листе 258

Схема расположения границ публичного сервитута

Выносной лист № 46

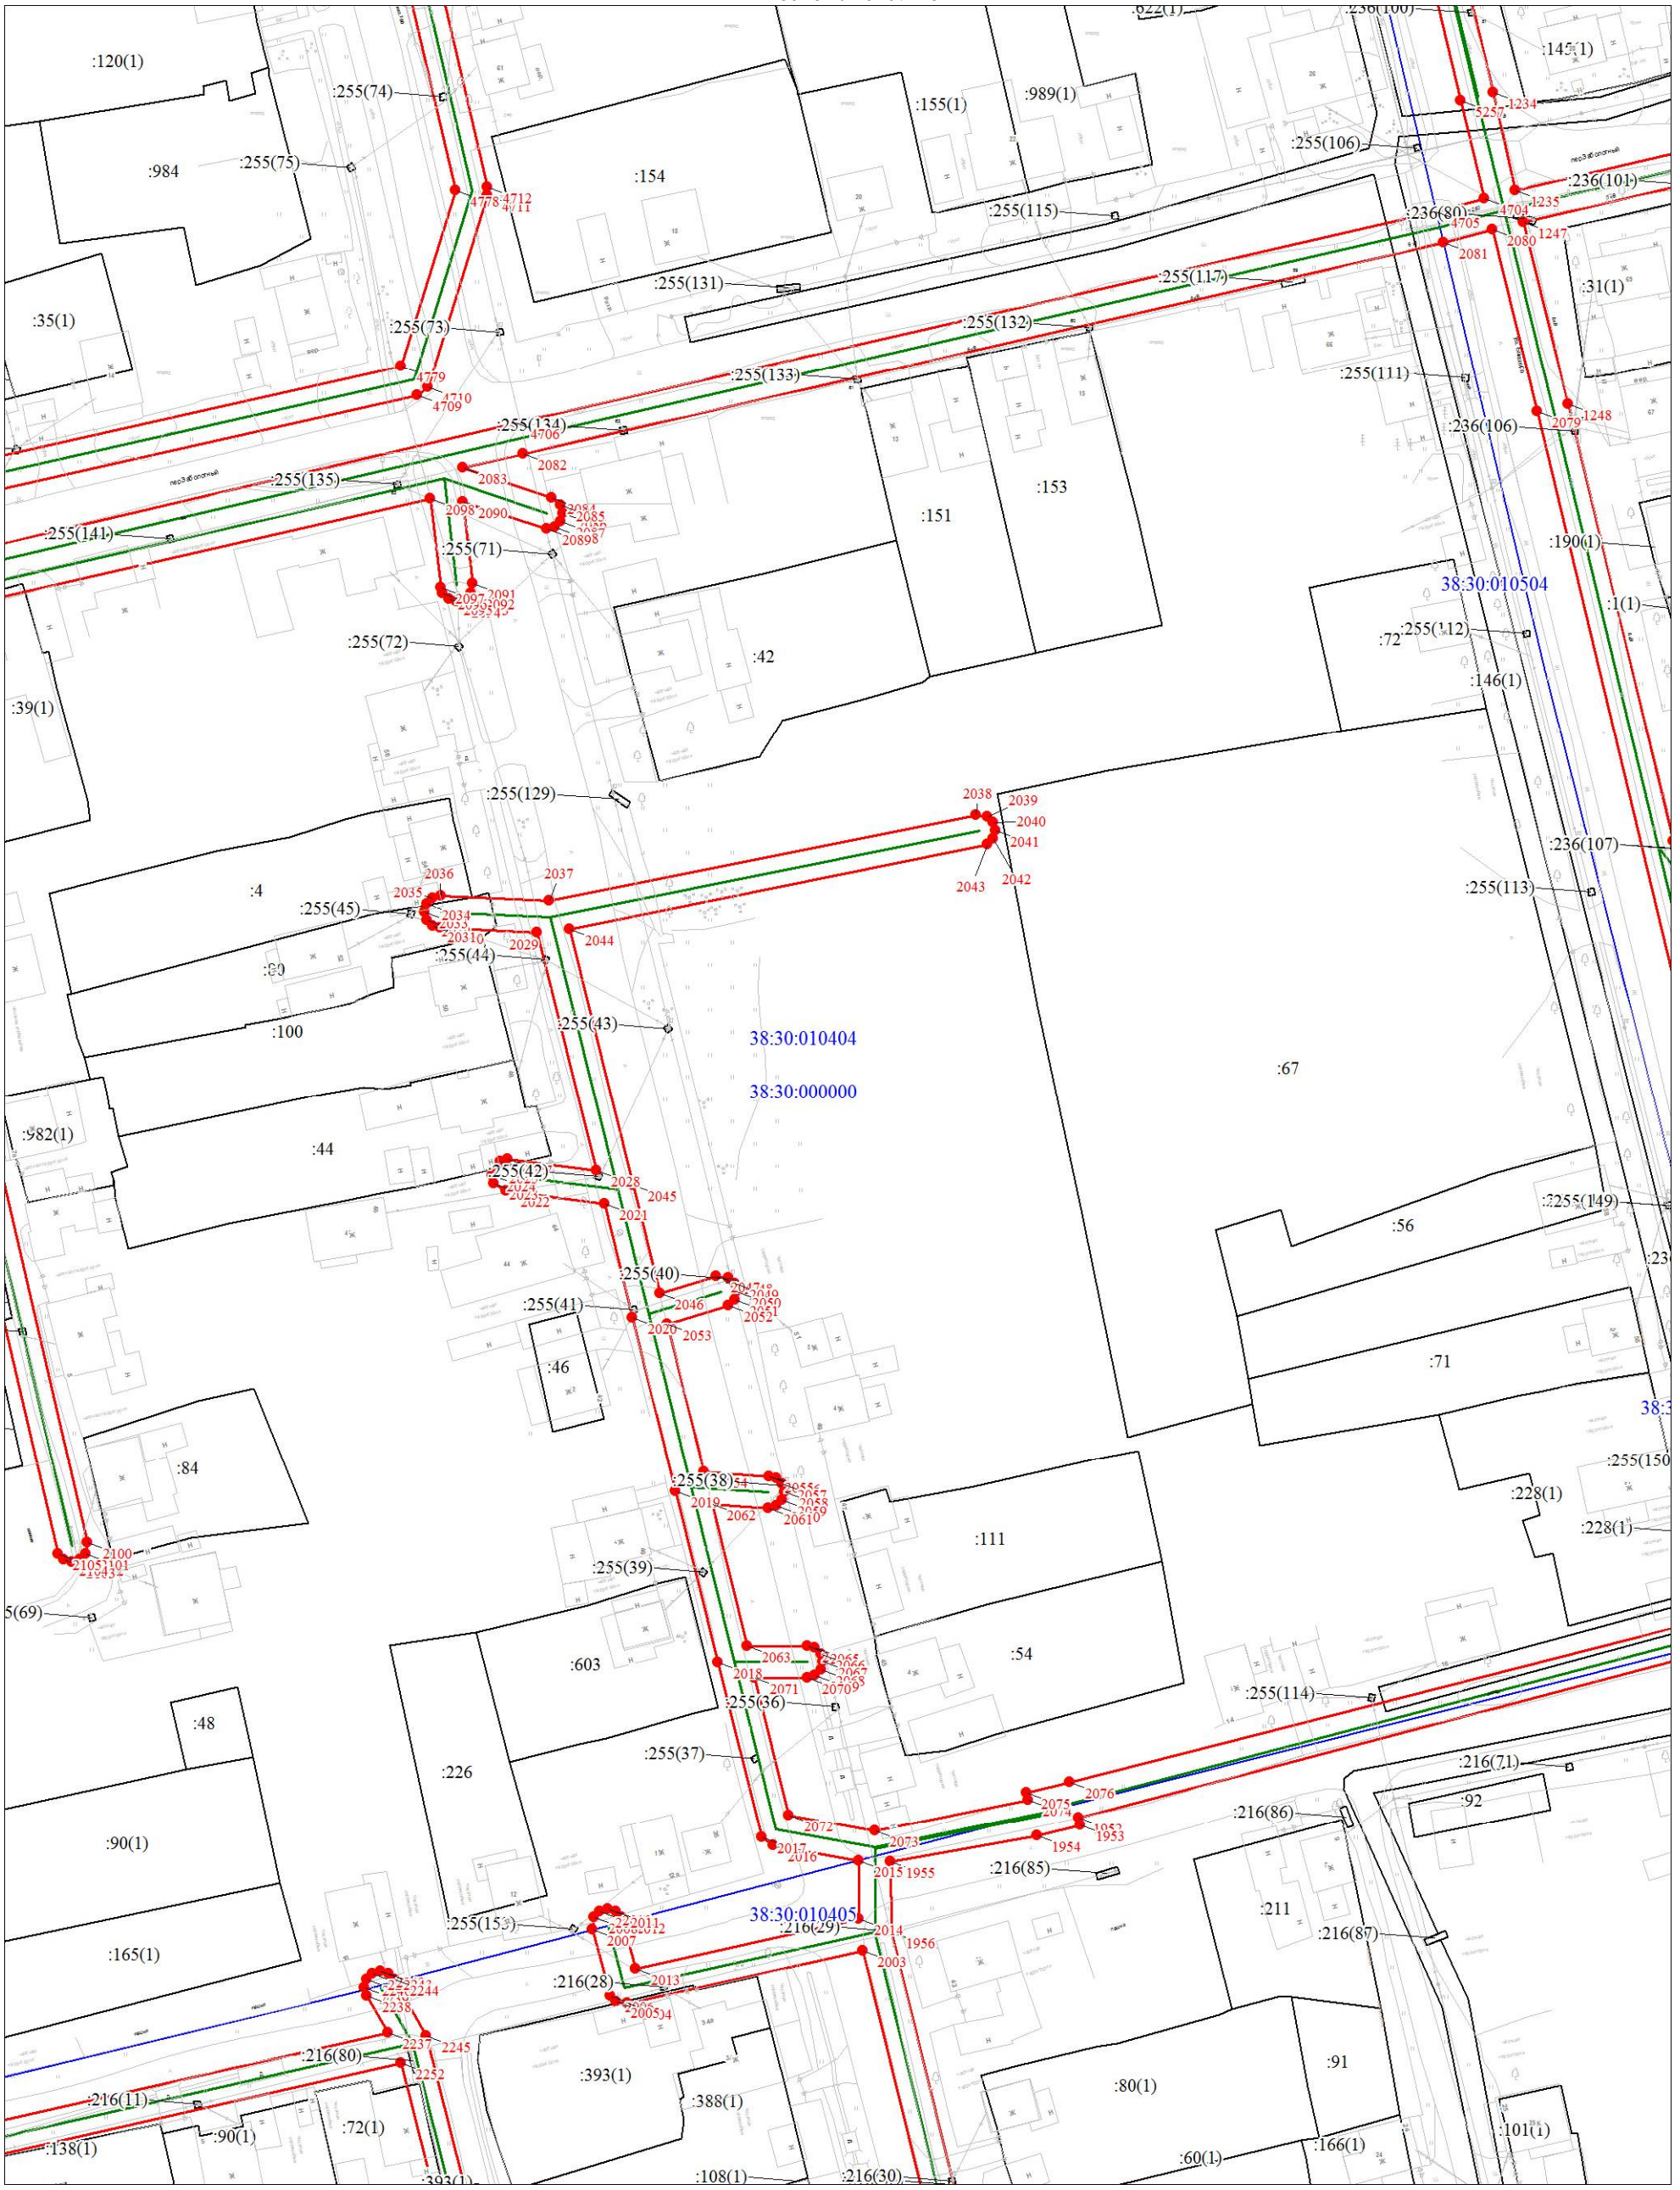

Масштаб 1:1000

Используемые условные знаки и обозначения:

Условные обозначения представлены на листе 258

Схема расположения границ публичного сервитута

Выносной лист № 47

Масштаб 1:1000

Используемые условные знаки и обозначения:

Условные обозначения представлены на листе 258

Схема расположения границ публичного сервитута

Выносной лист № 48

Масштаб 1:1000

Используемые условные знаки и обозначения:

Условные обозначения представлены на листе 258

Схема расположения границ публичного сервитута

Выносной лист № 49

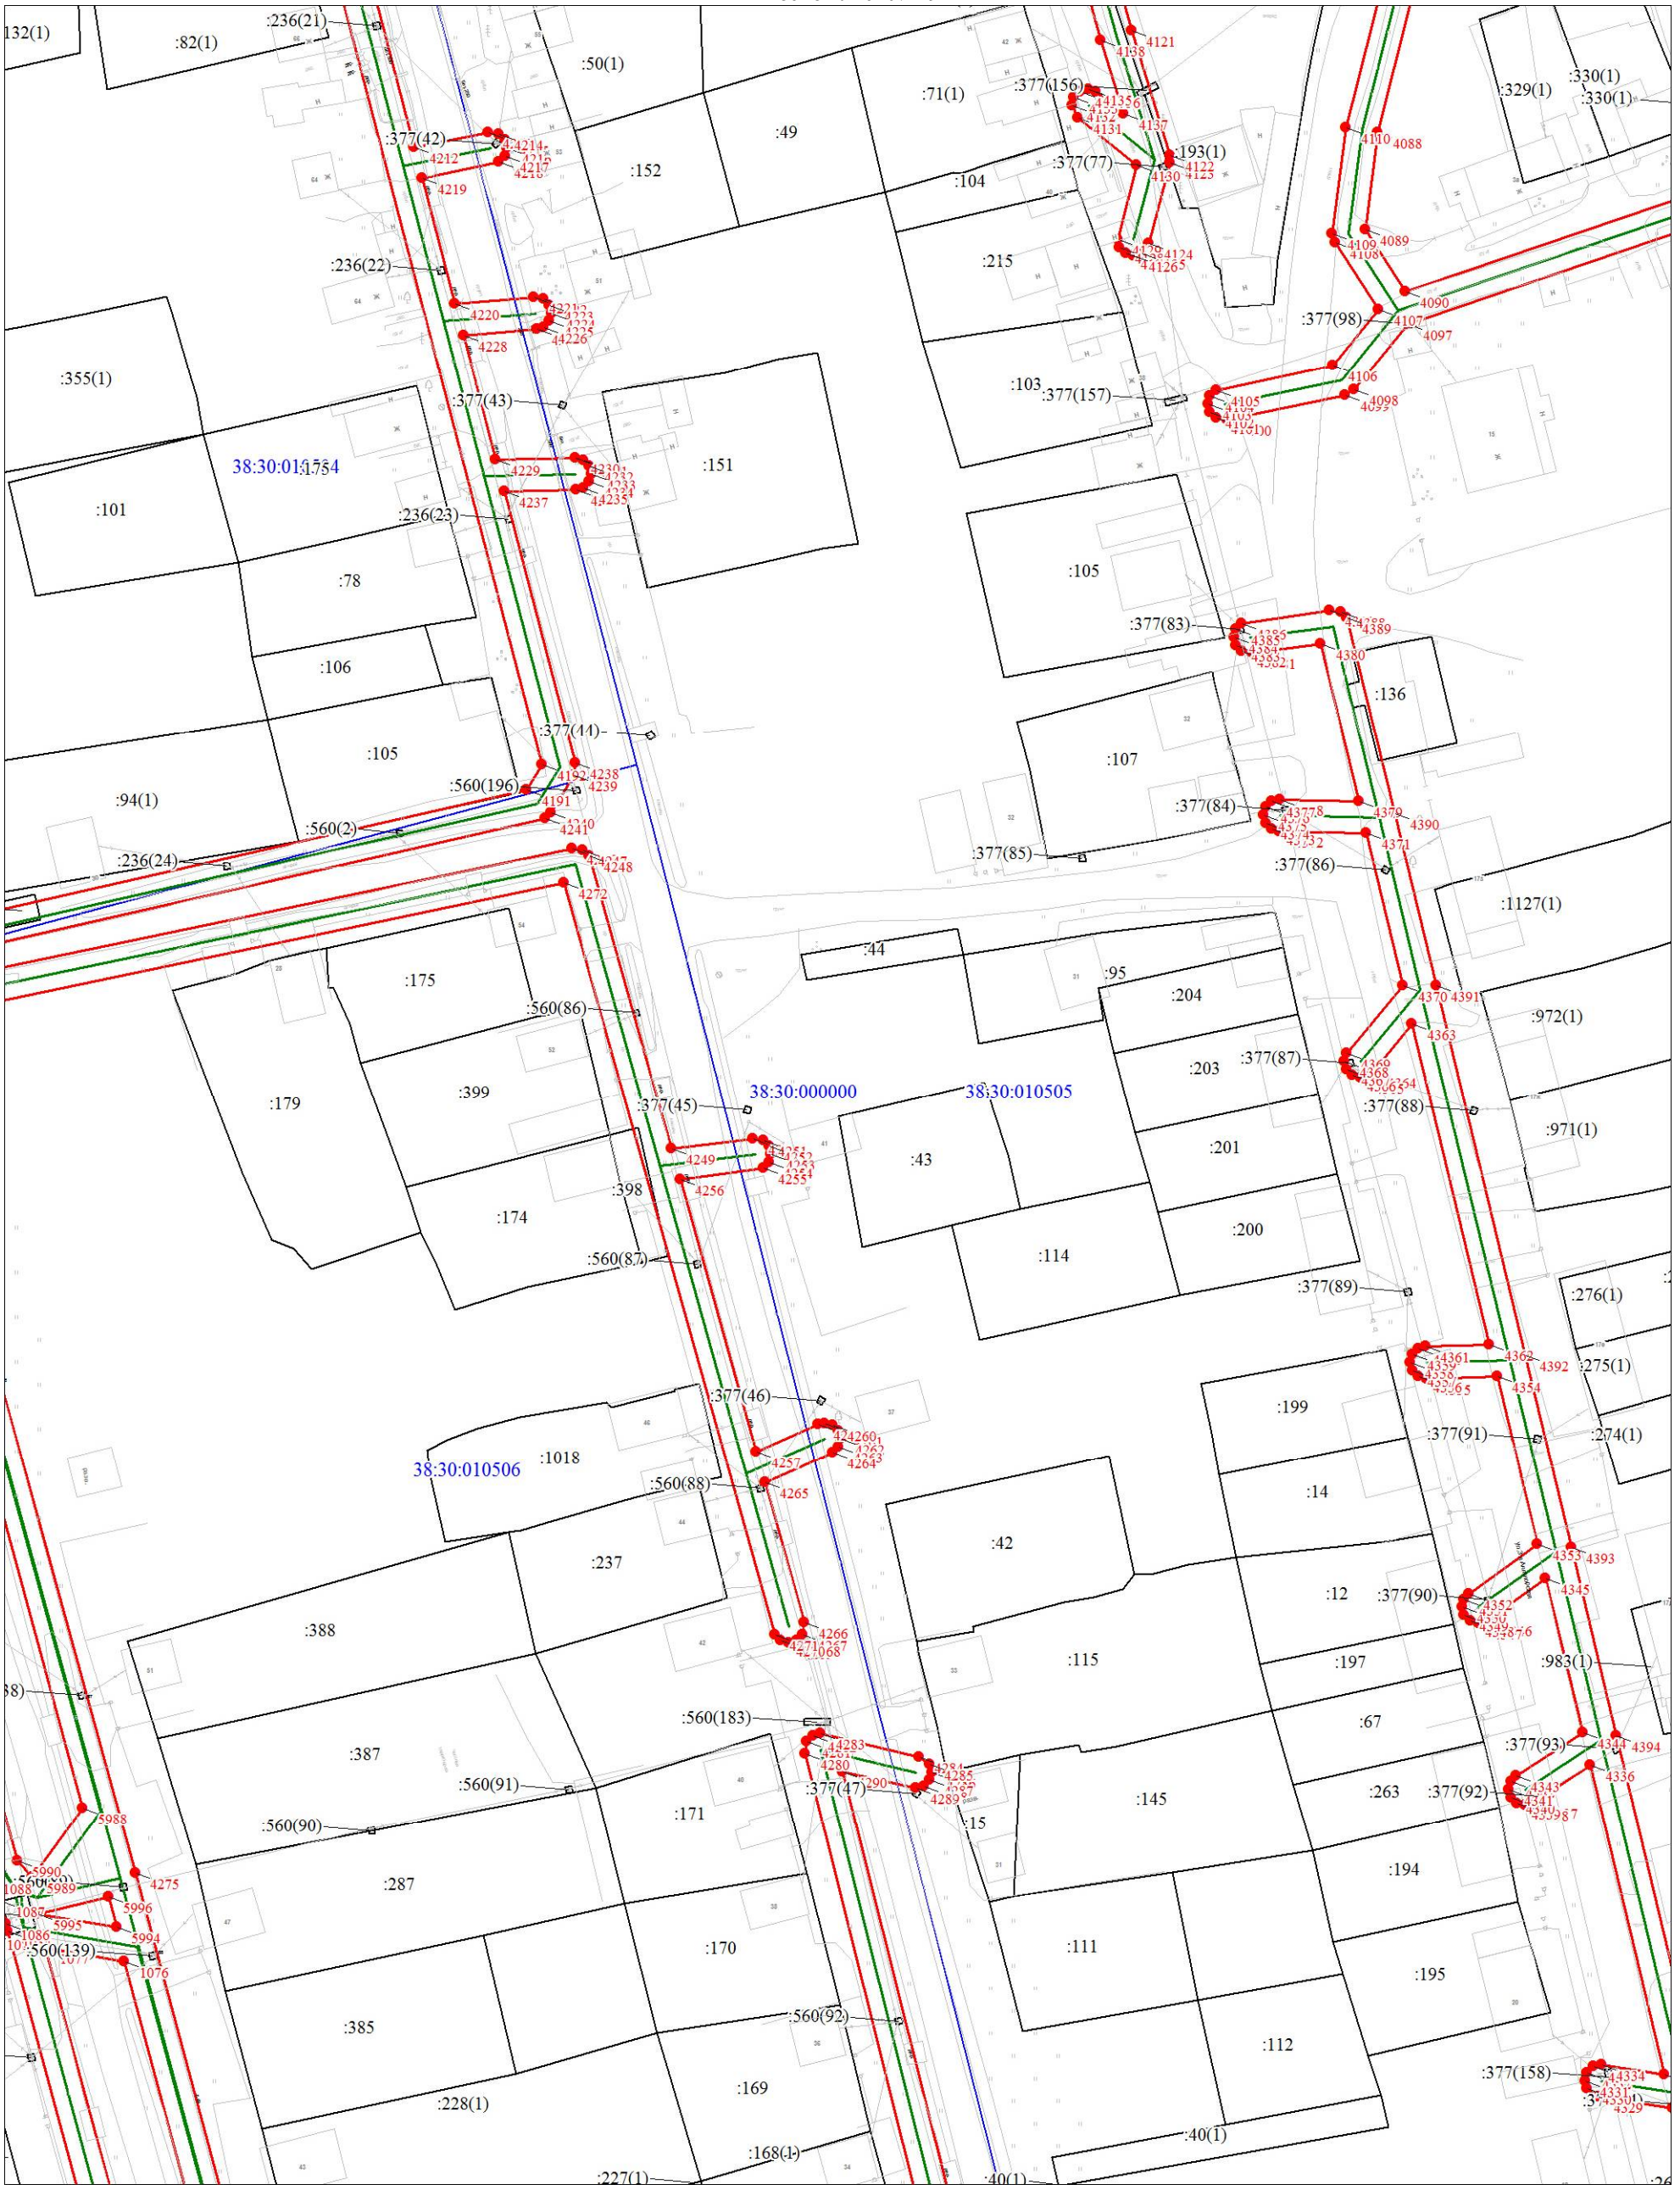

Масштаб 1:1000

Используемые условные знаки и обозначения:

Условные обозначения представлены на листе 258

Схема расположения границ публичного сервитута

Выносной лист № 50

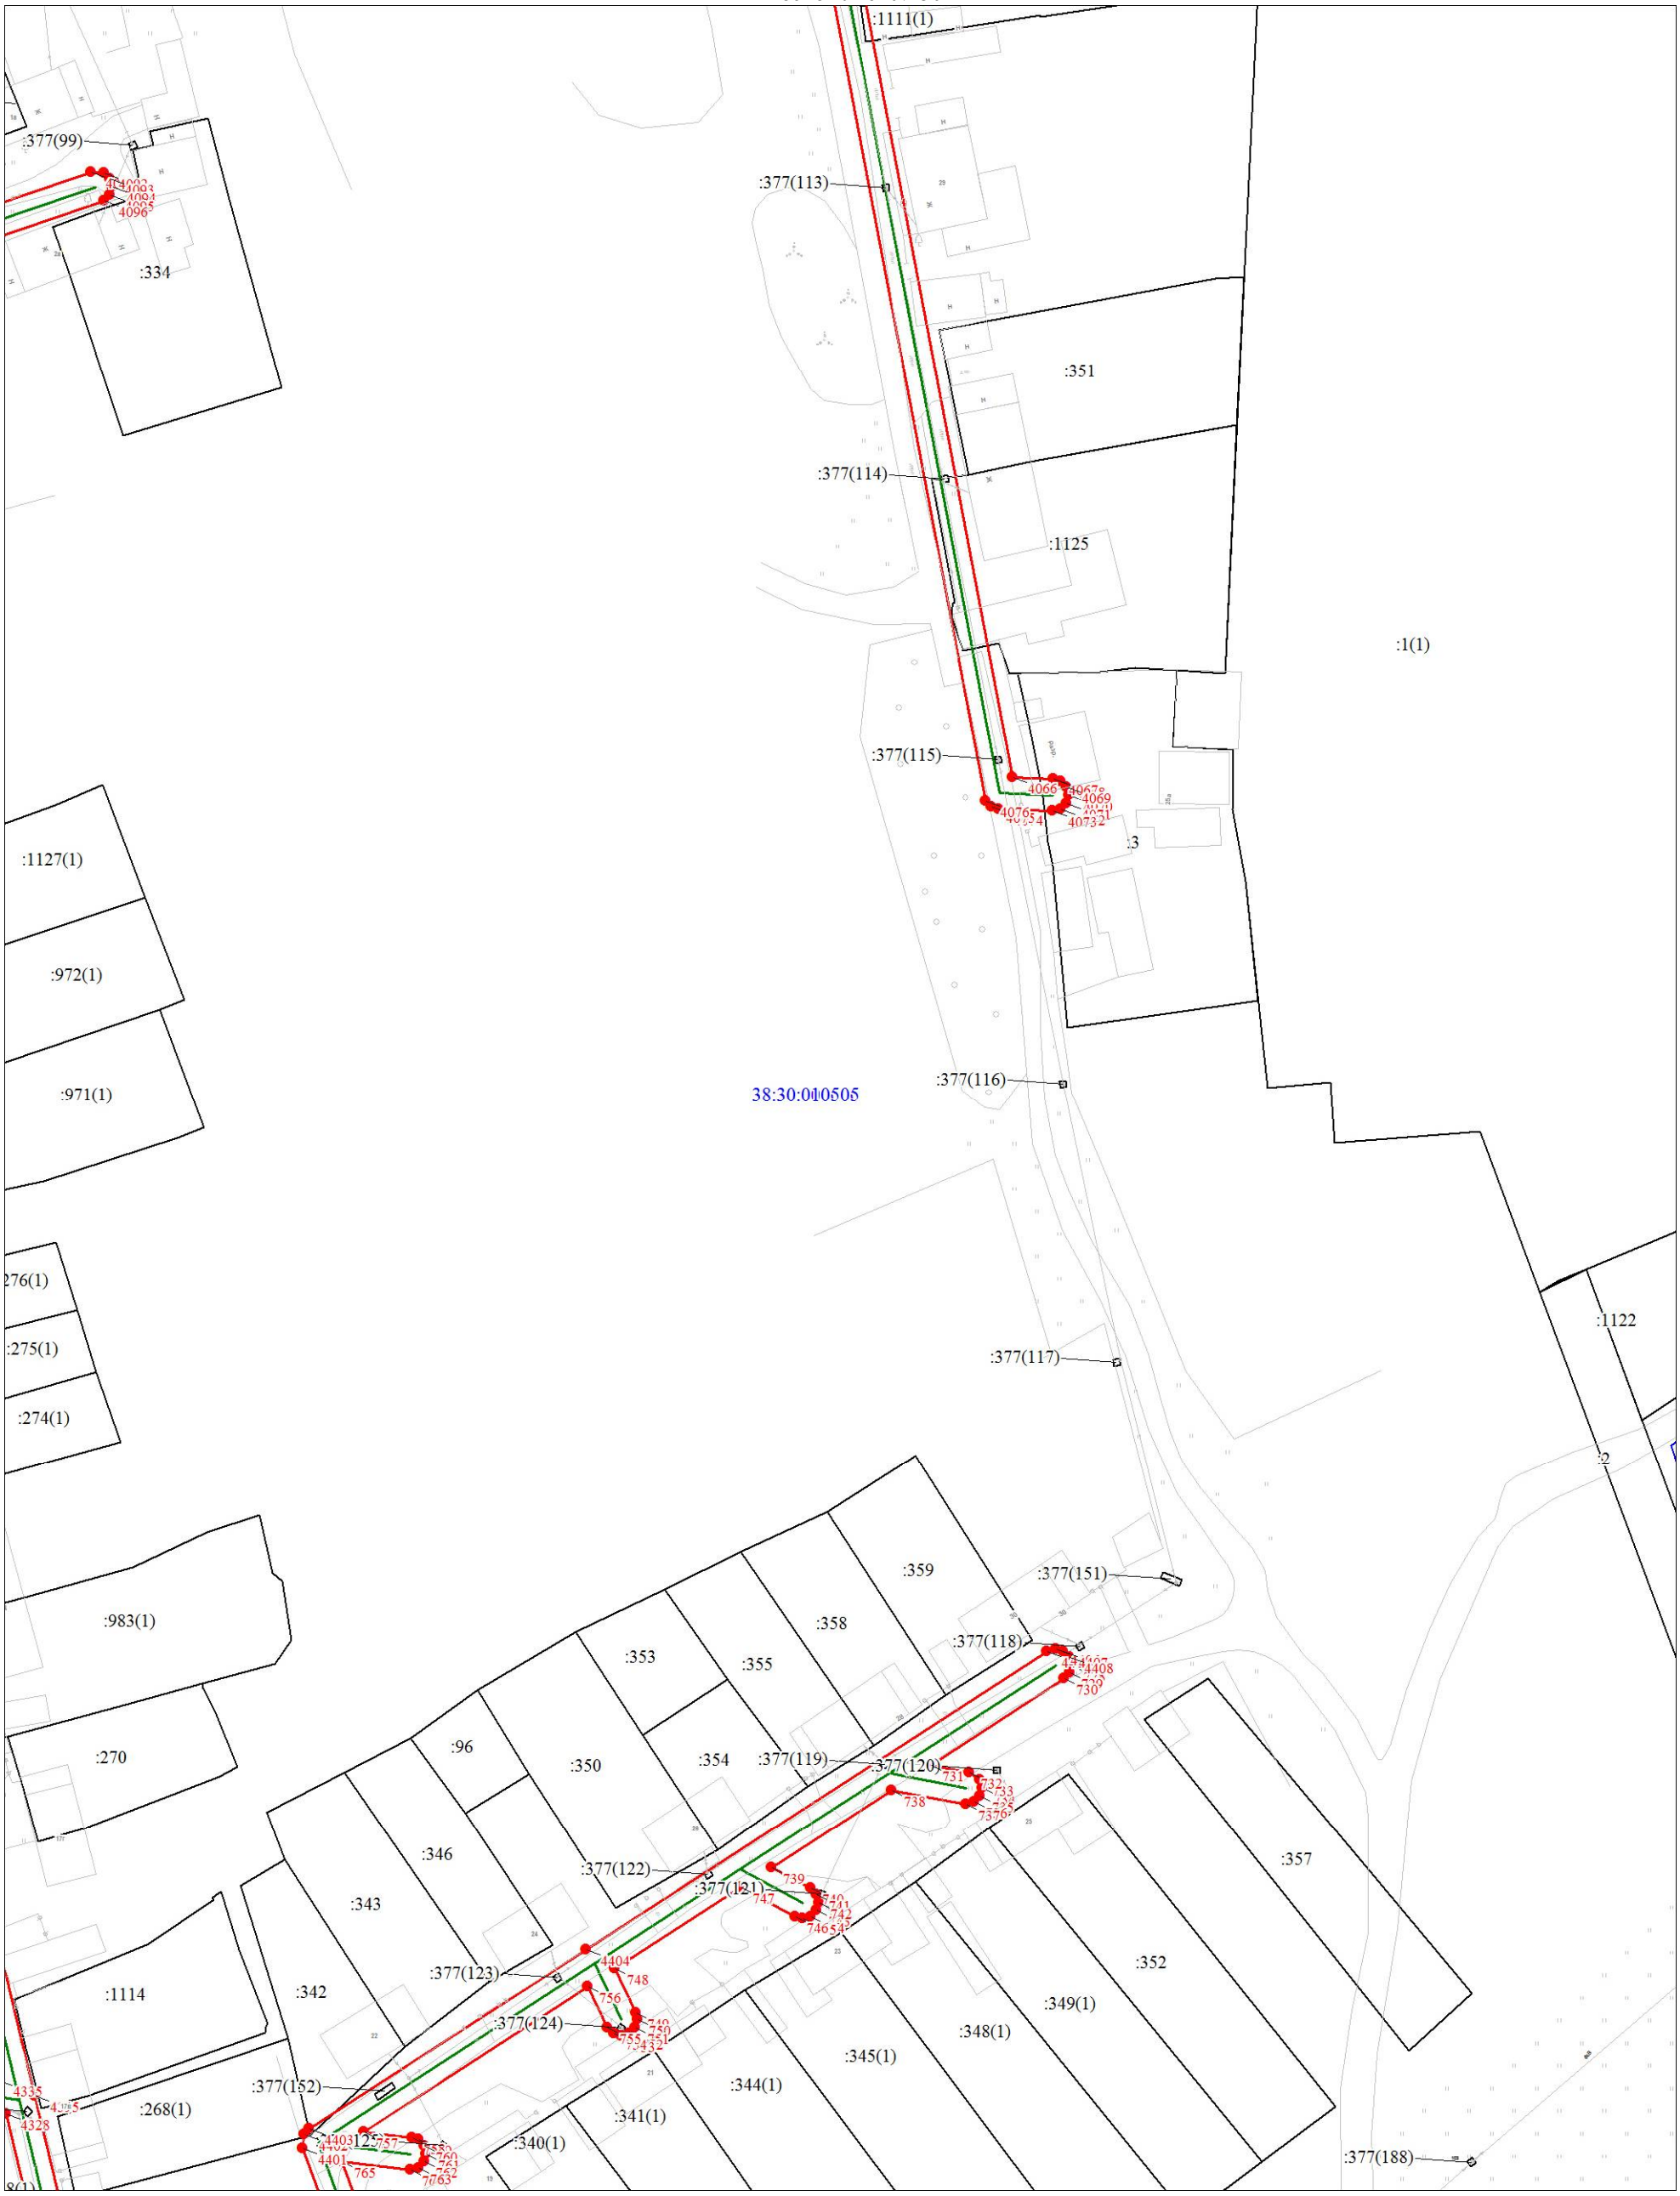

Масштаб 1:1000

Используемые условные знаки и обозначения:

Условные обозначения представлены на листе 258

Схема расположения границ публичного сервитута

Выносной лист № 51

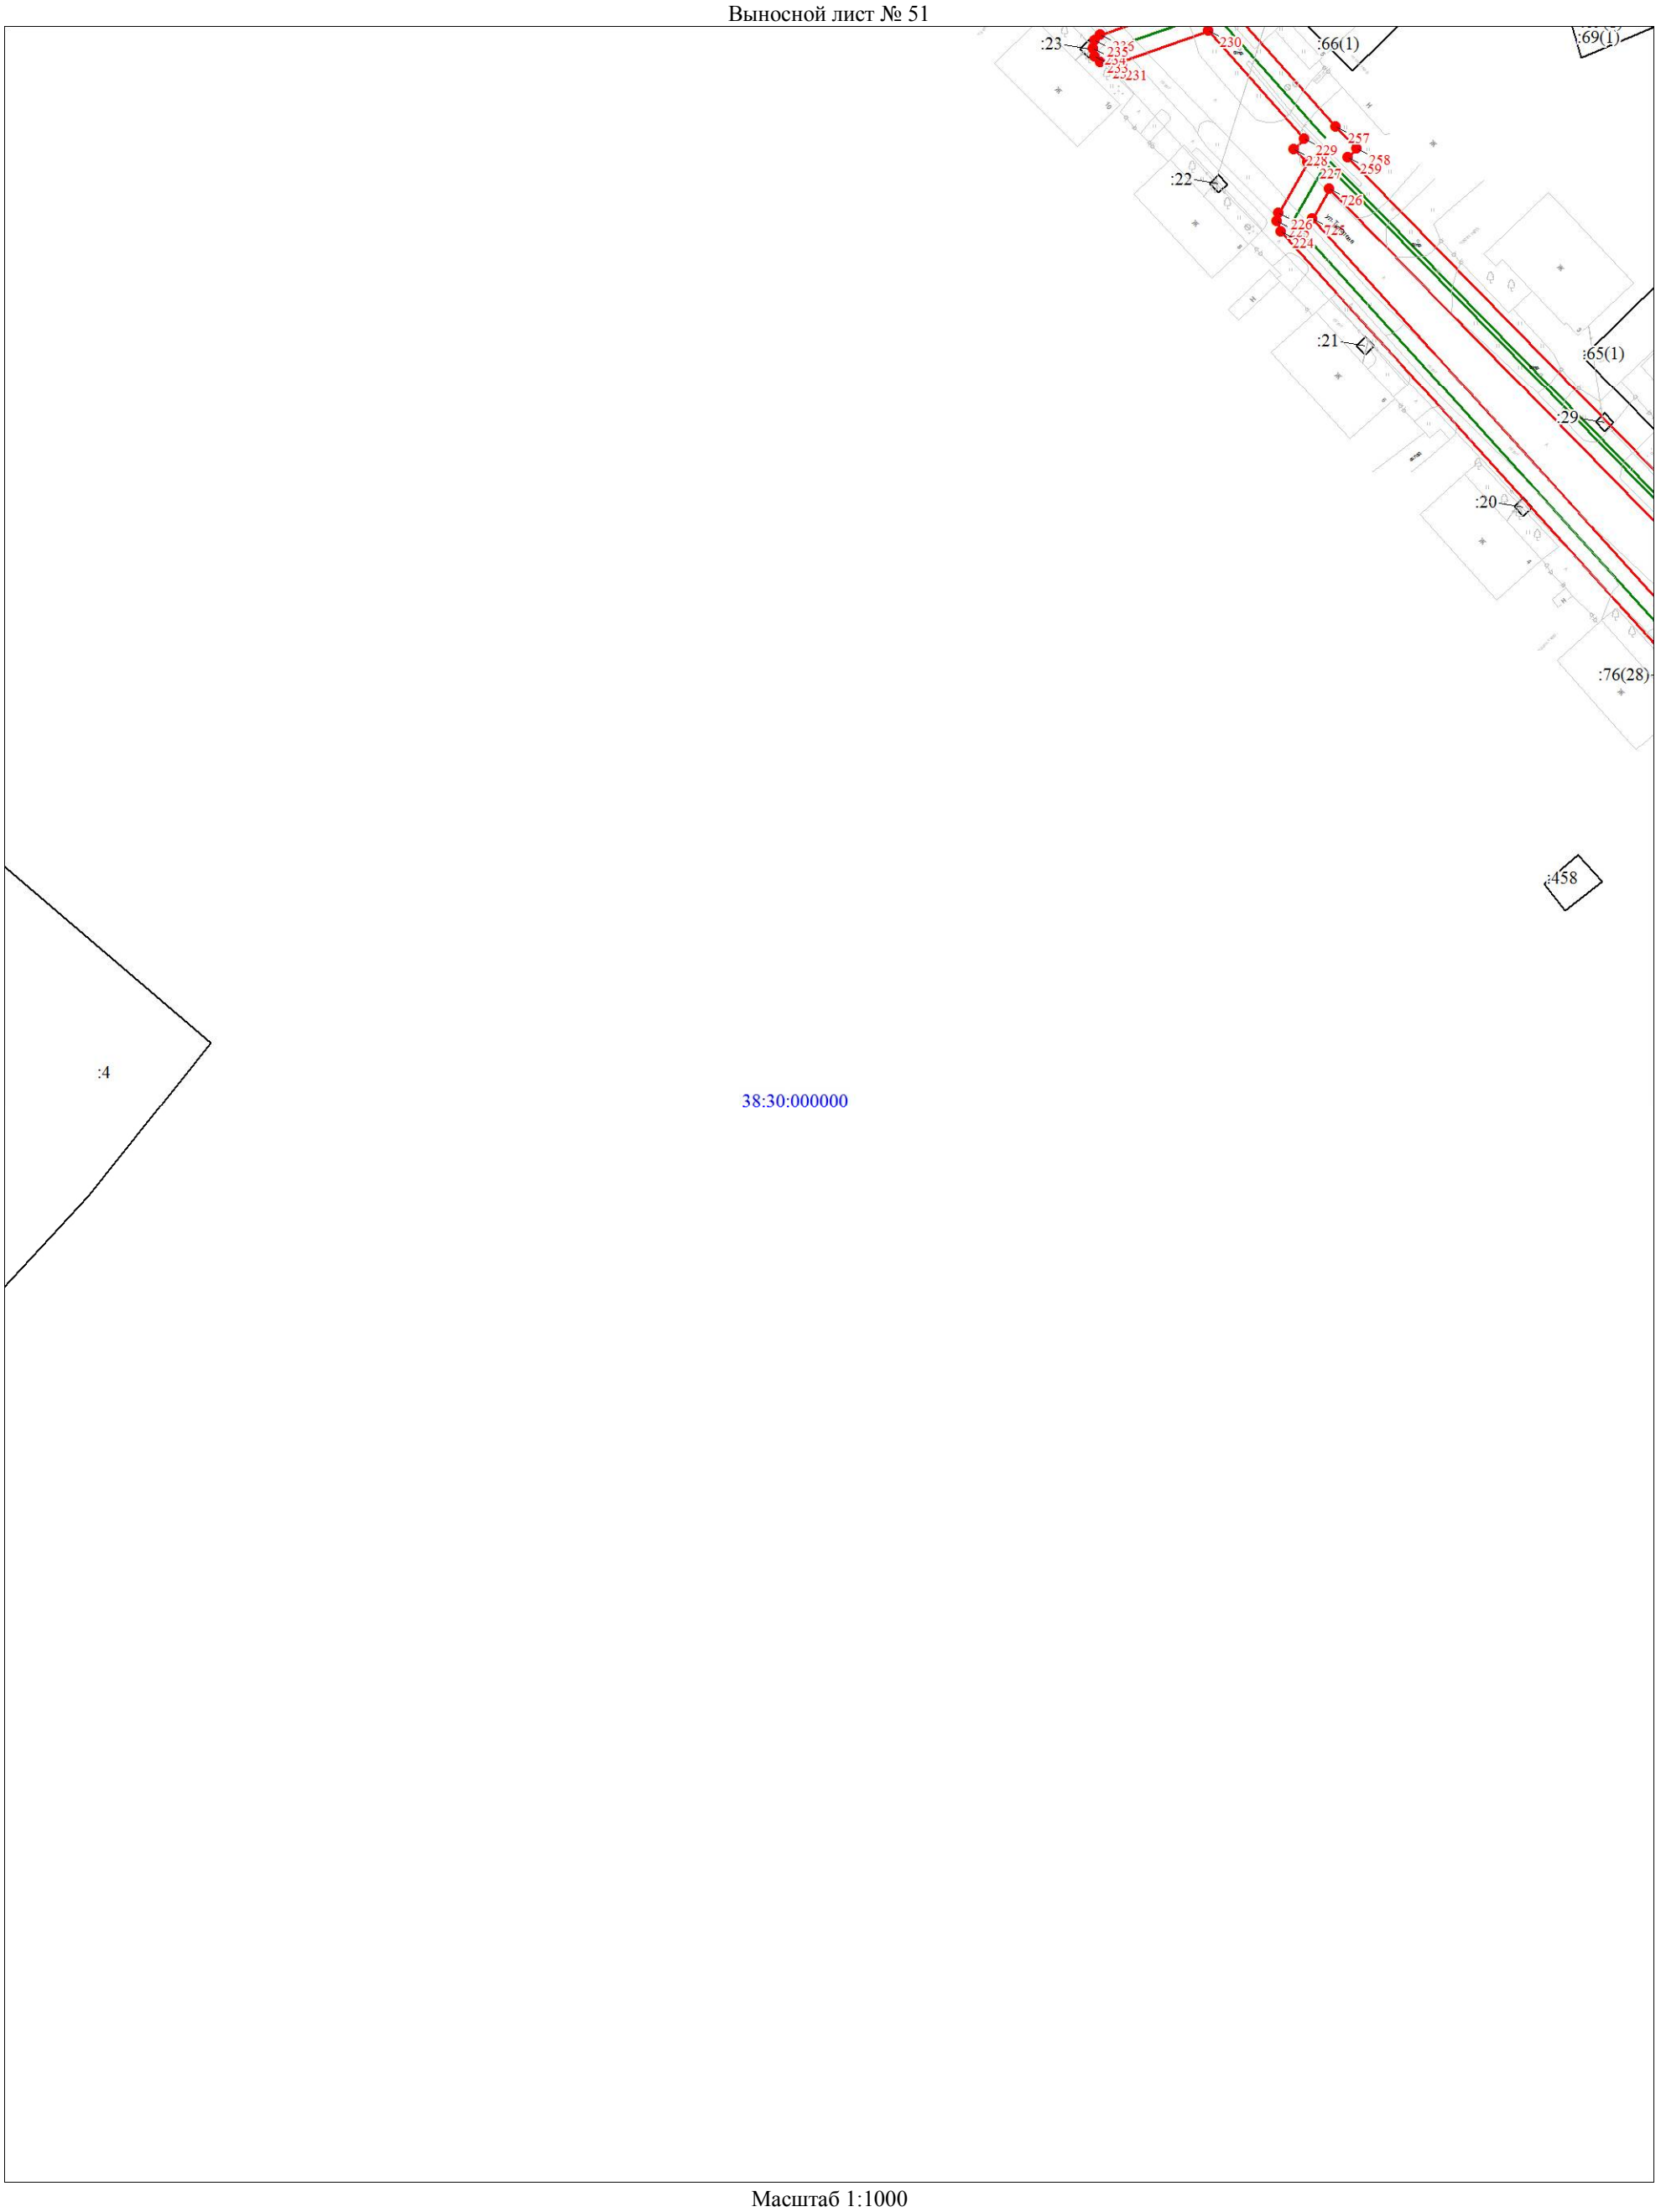

Масштаб 1:1000

Используемые условные знаки и обозначения:

Условные обозначения представлены на листе 258

Схема расположения границ публичного сервитута

Выносной лист № 52

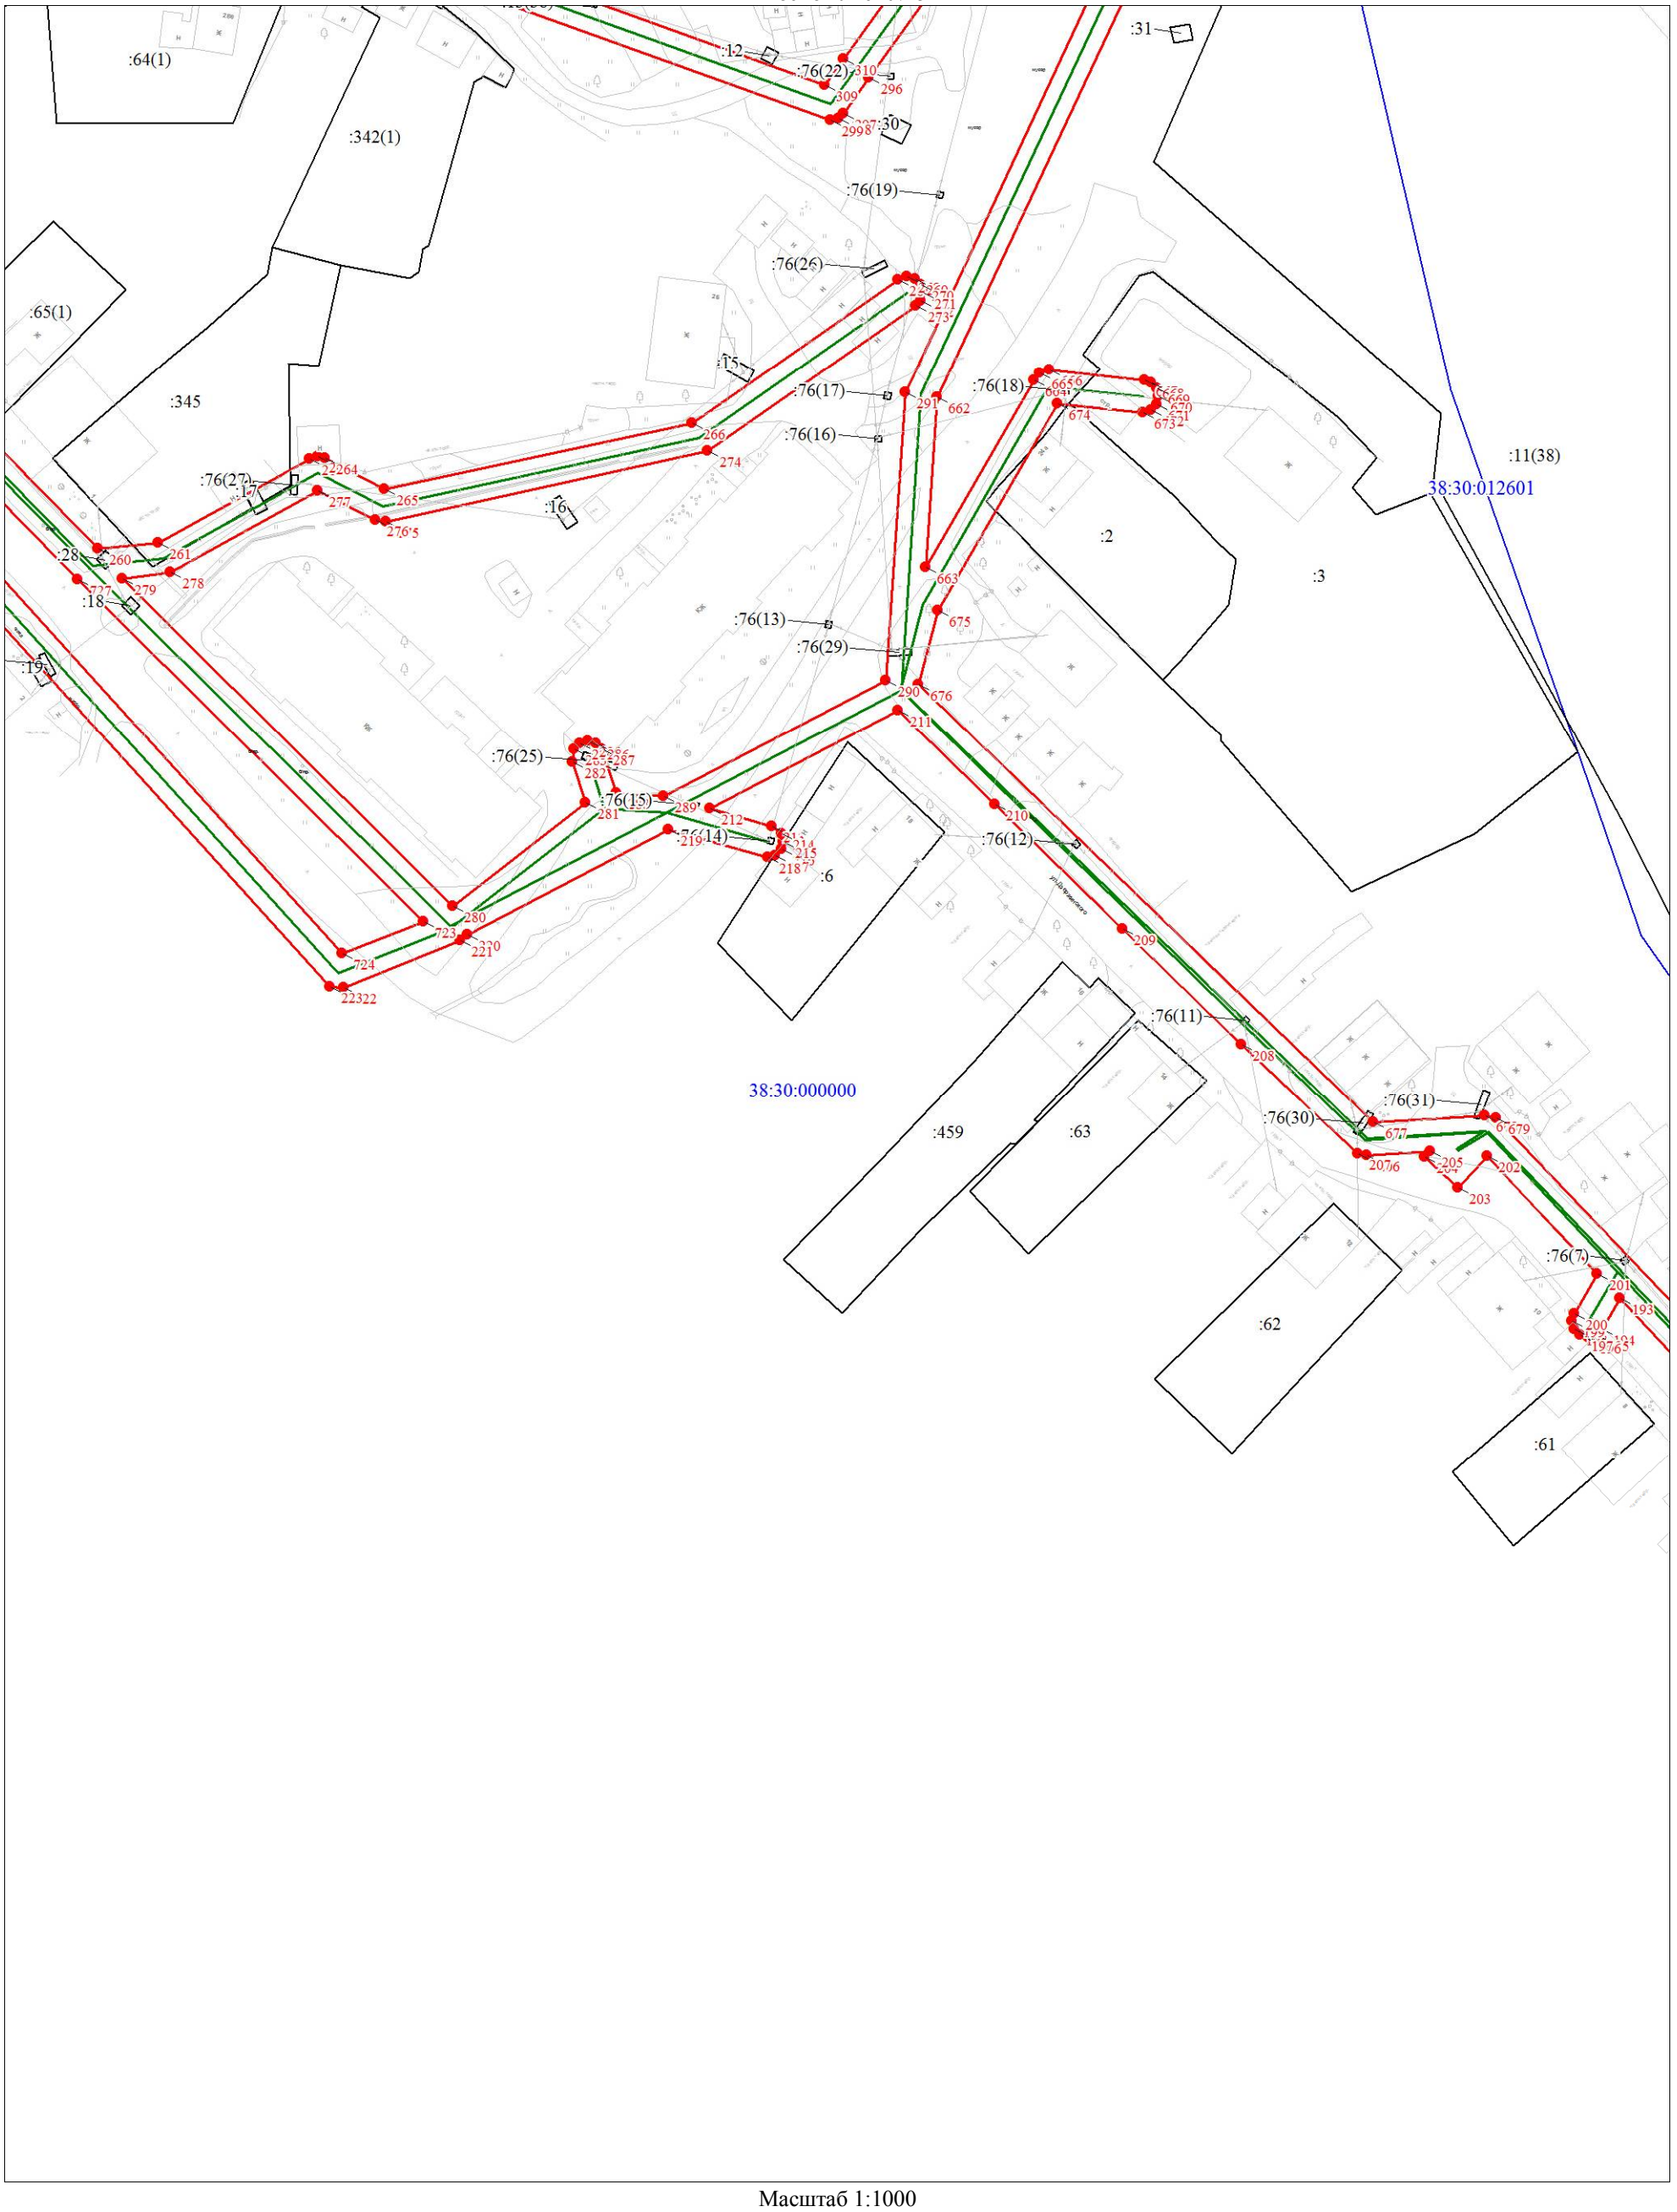

Масштаб 1:1000

Используемые условные знаки и обозначения:

Условные обозначения представлены на листе 258

Схема расположения границ публичного сервитута

Выносной лист № 53

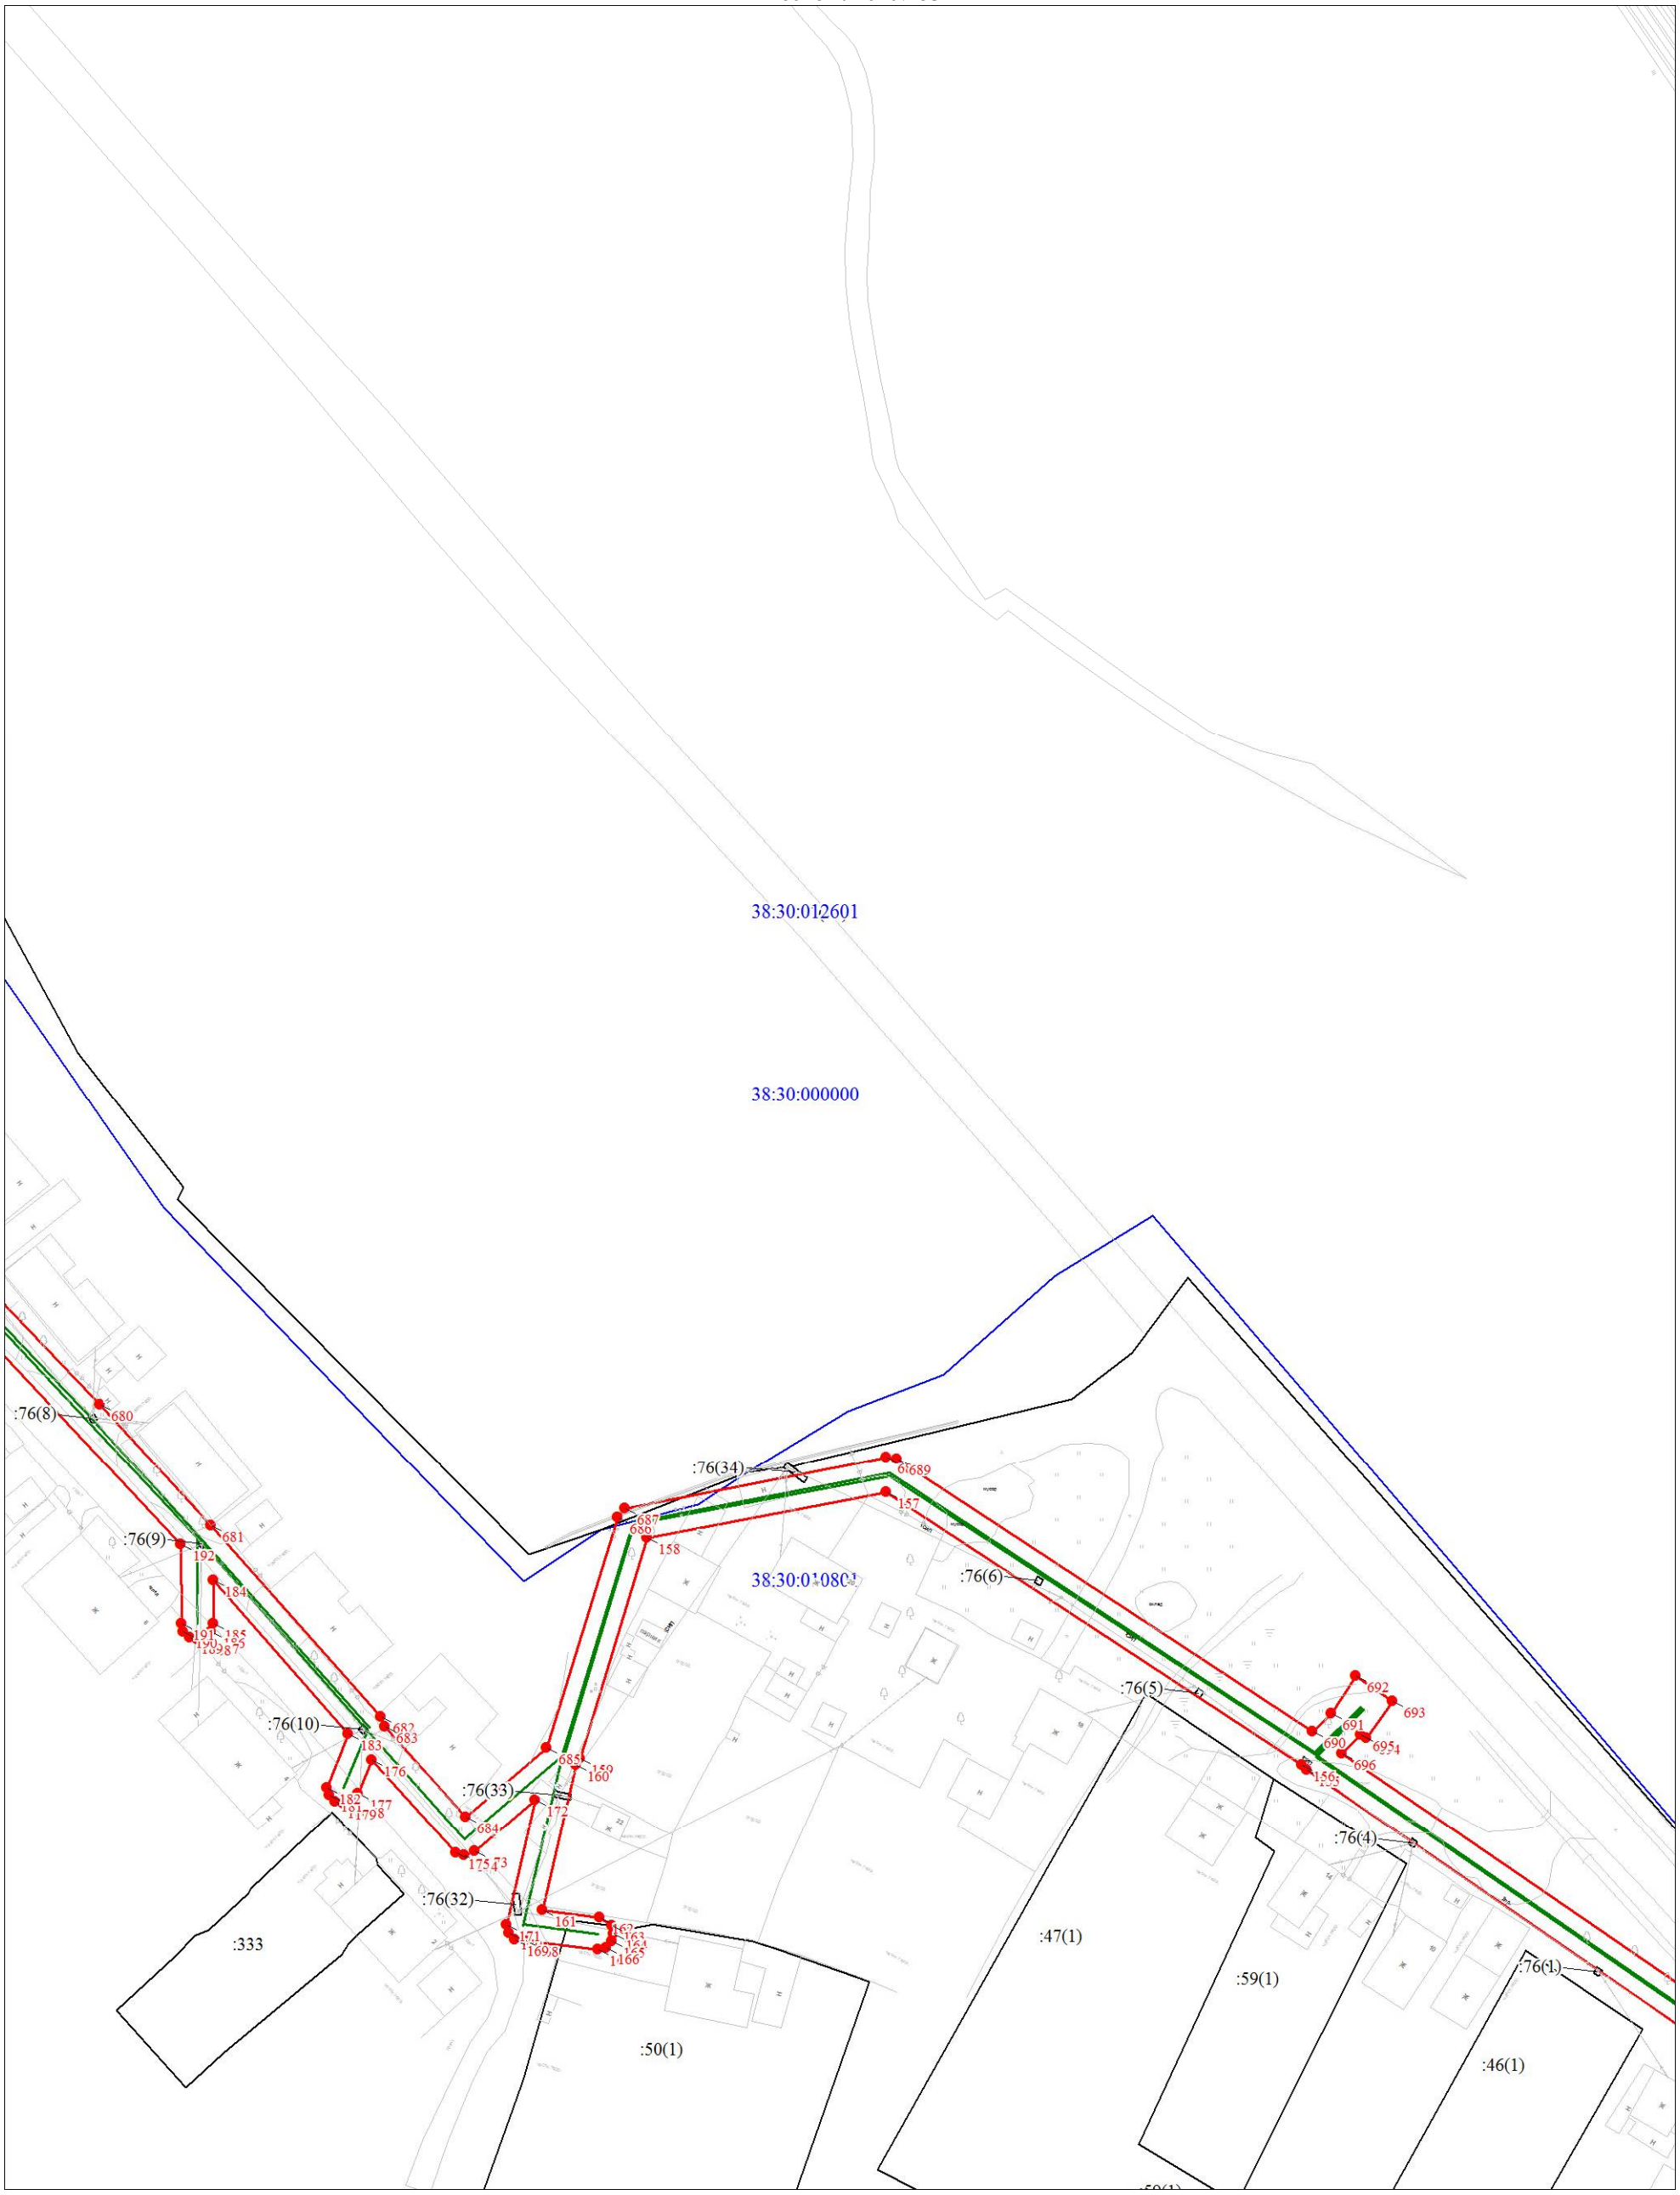

Масштаб 1:1000

Используемые условные знаки и обозначения:

Условные обозначения представлены на листе 258

Схема расположения границ публичного сервитута

Выносной лист № 54

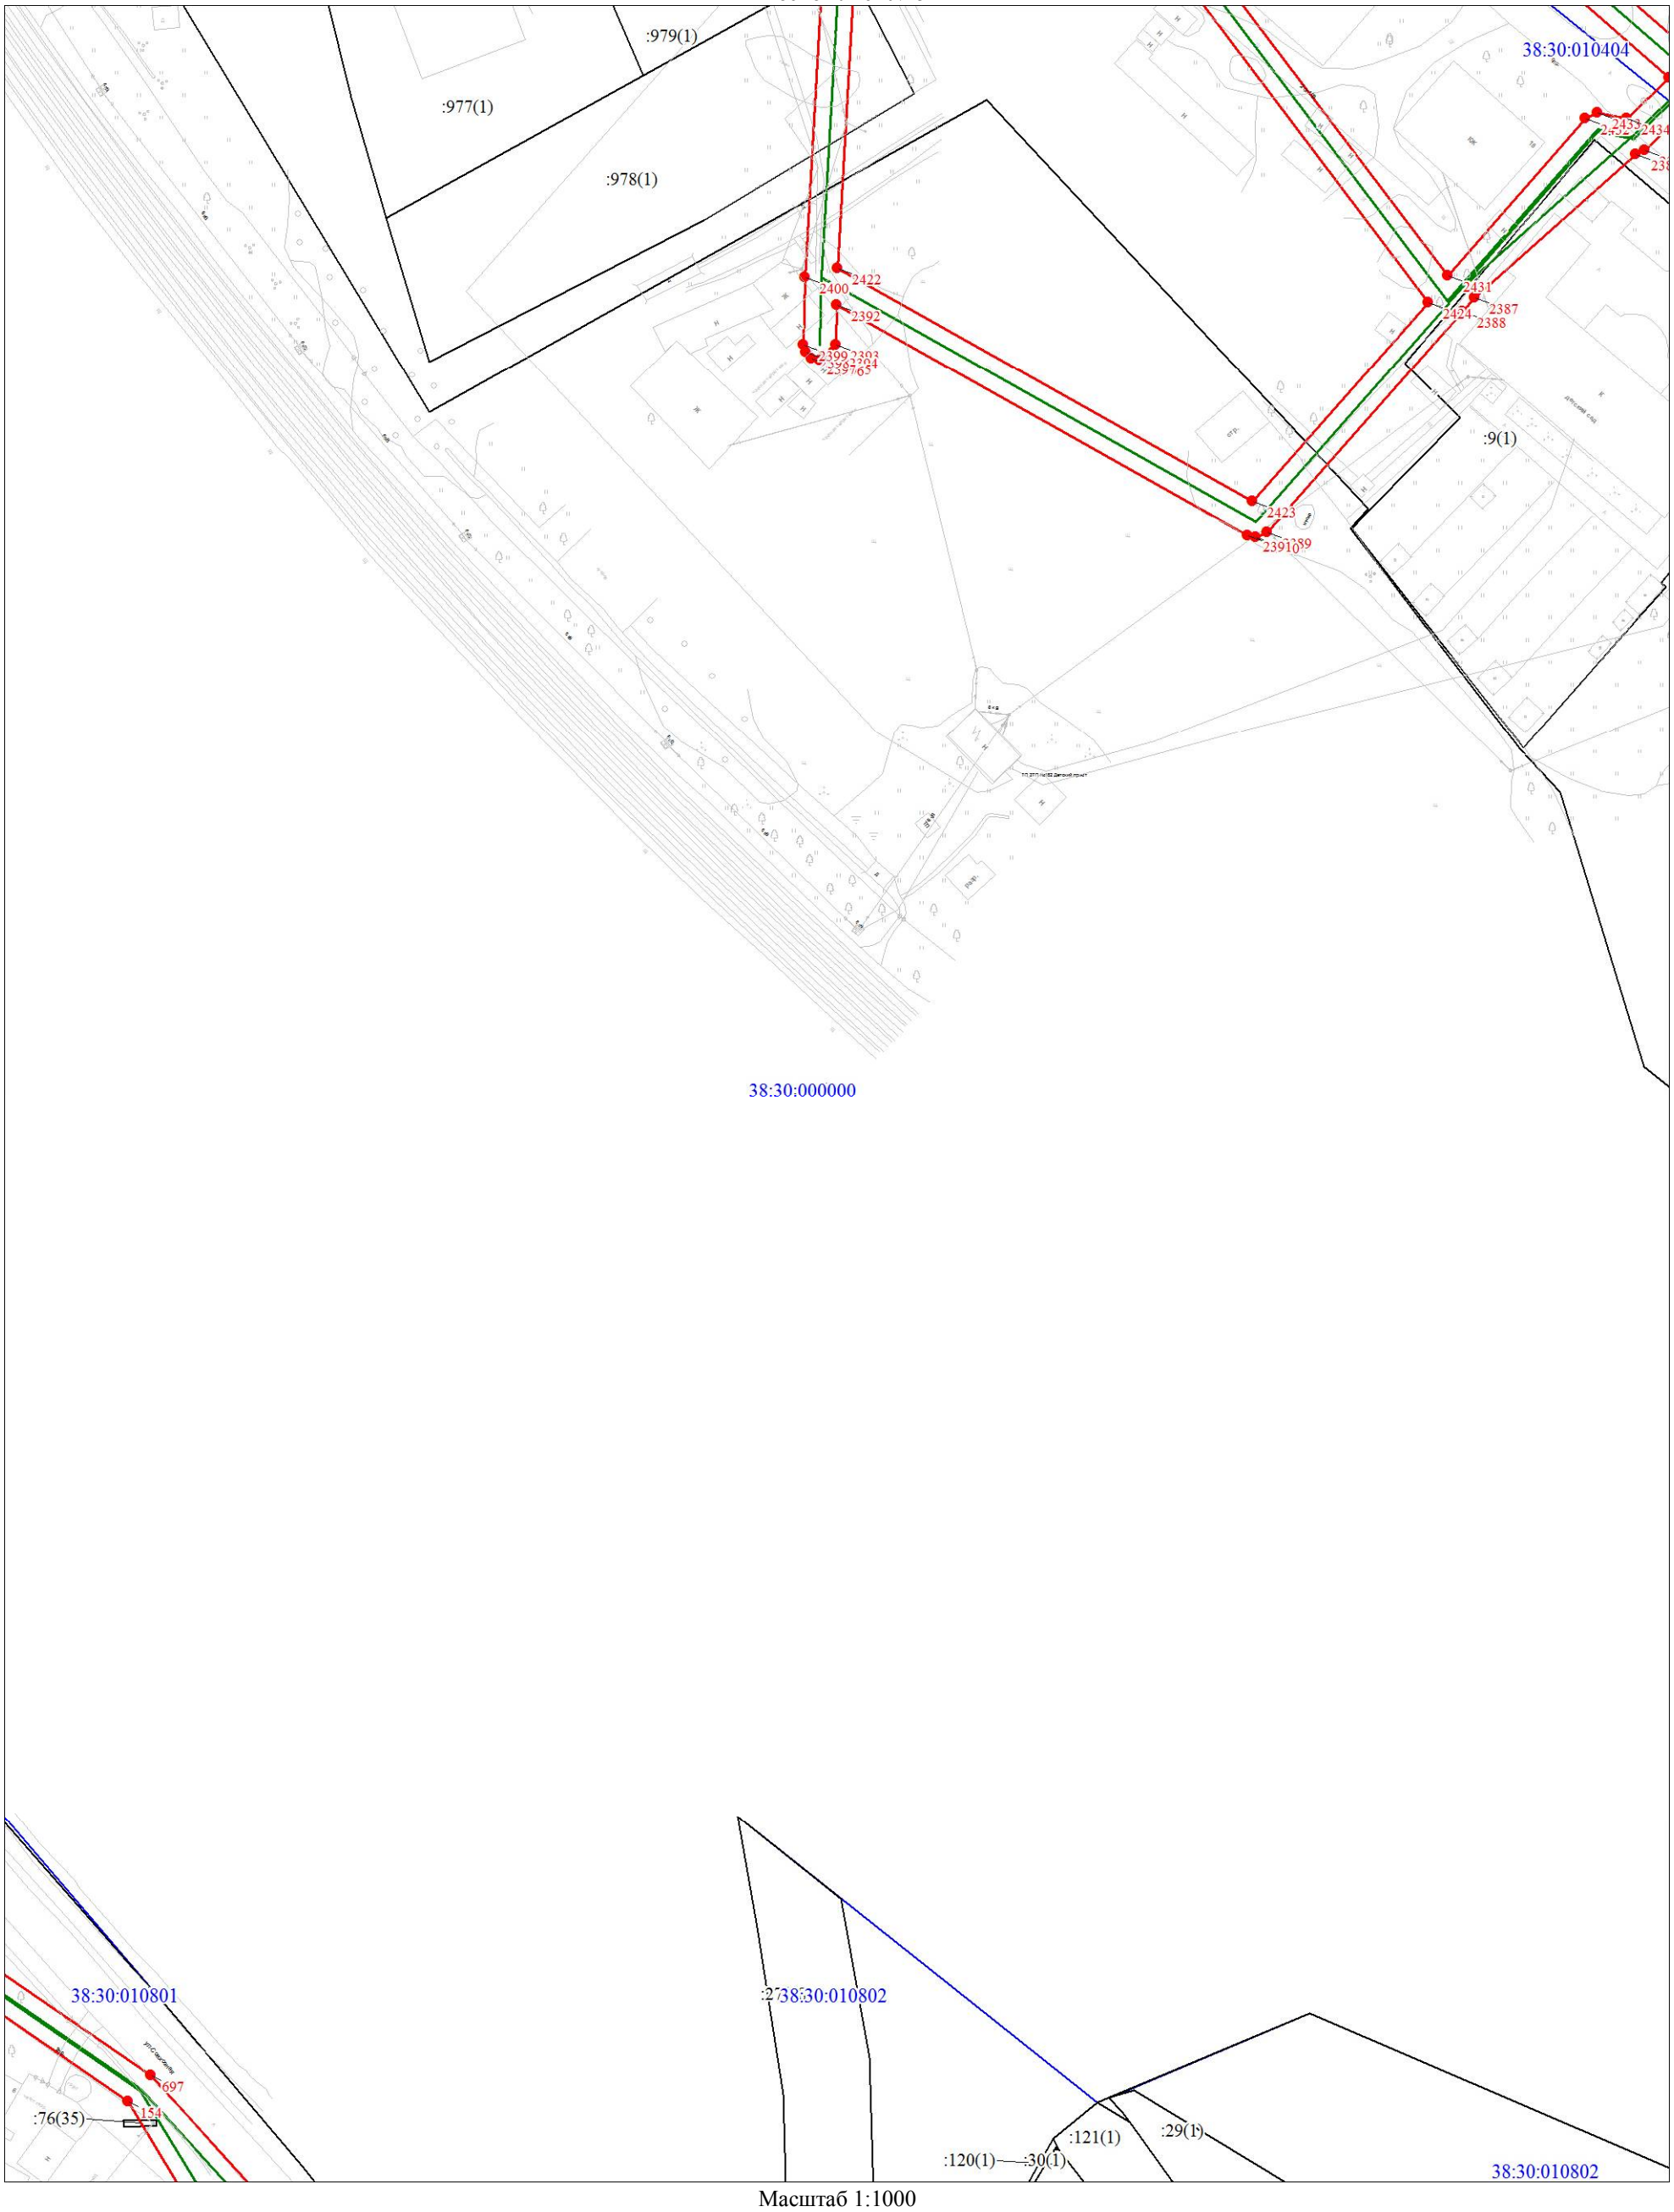

Масштаб 1:1000

Используемые условные знаки и обозначения:

Условные обозначения представлены на листе 258

Схема расположения границ публичного сервитута

Выносной лист № 55

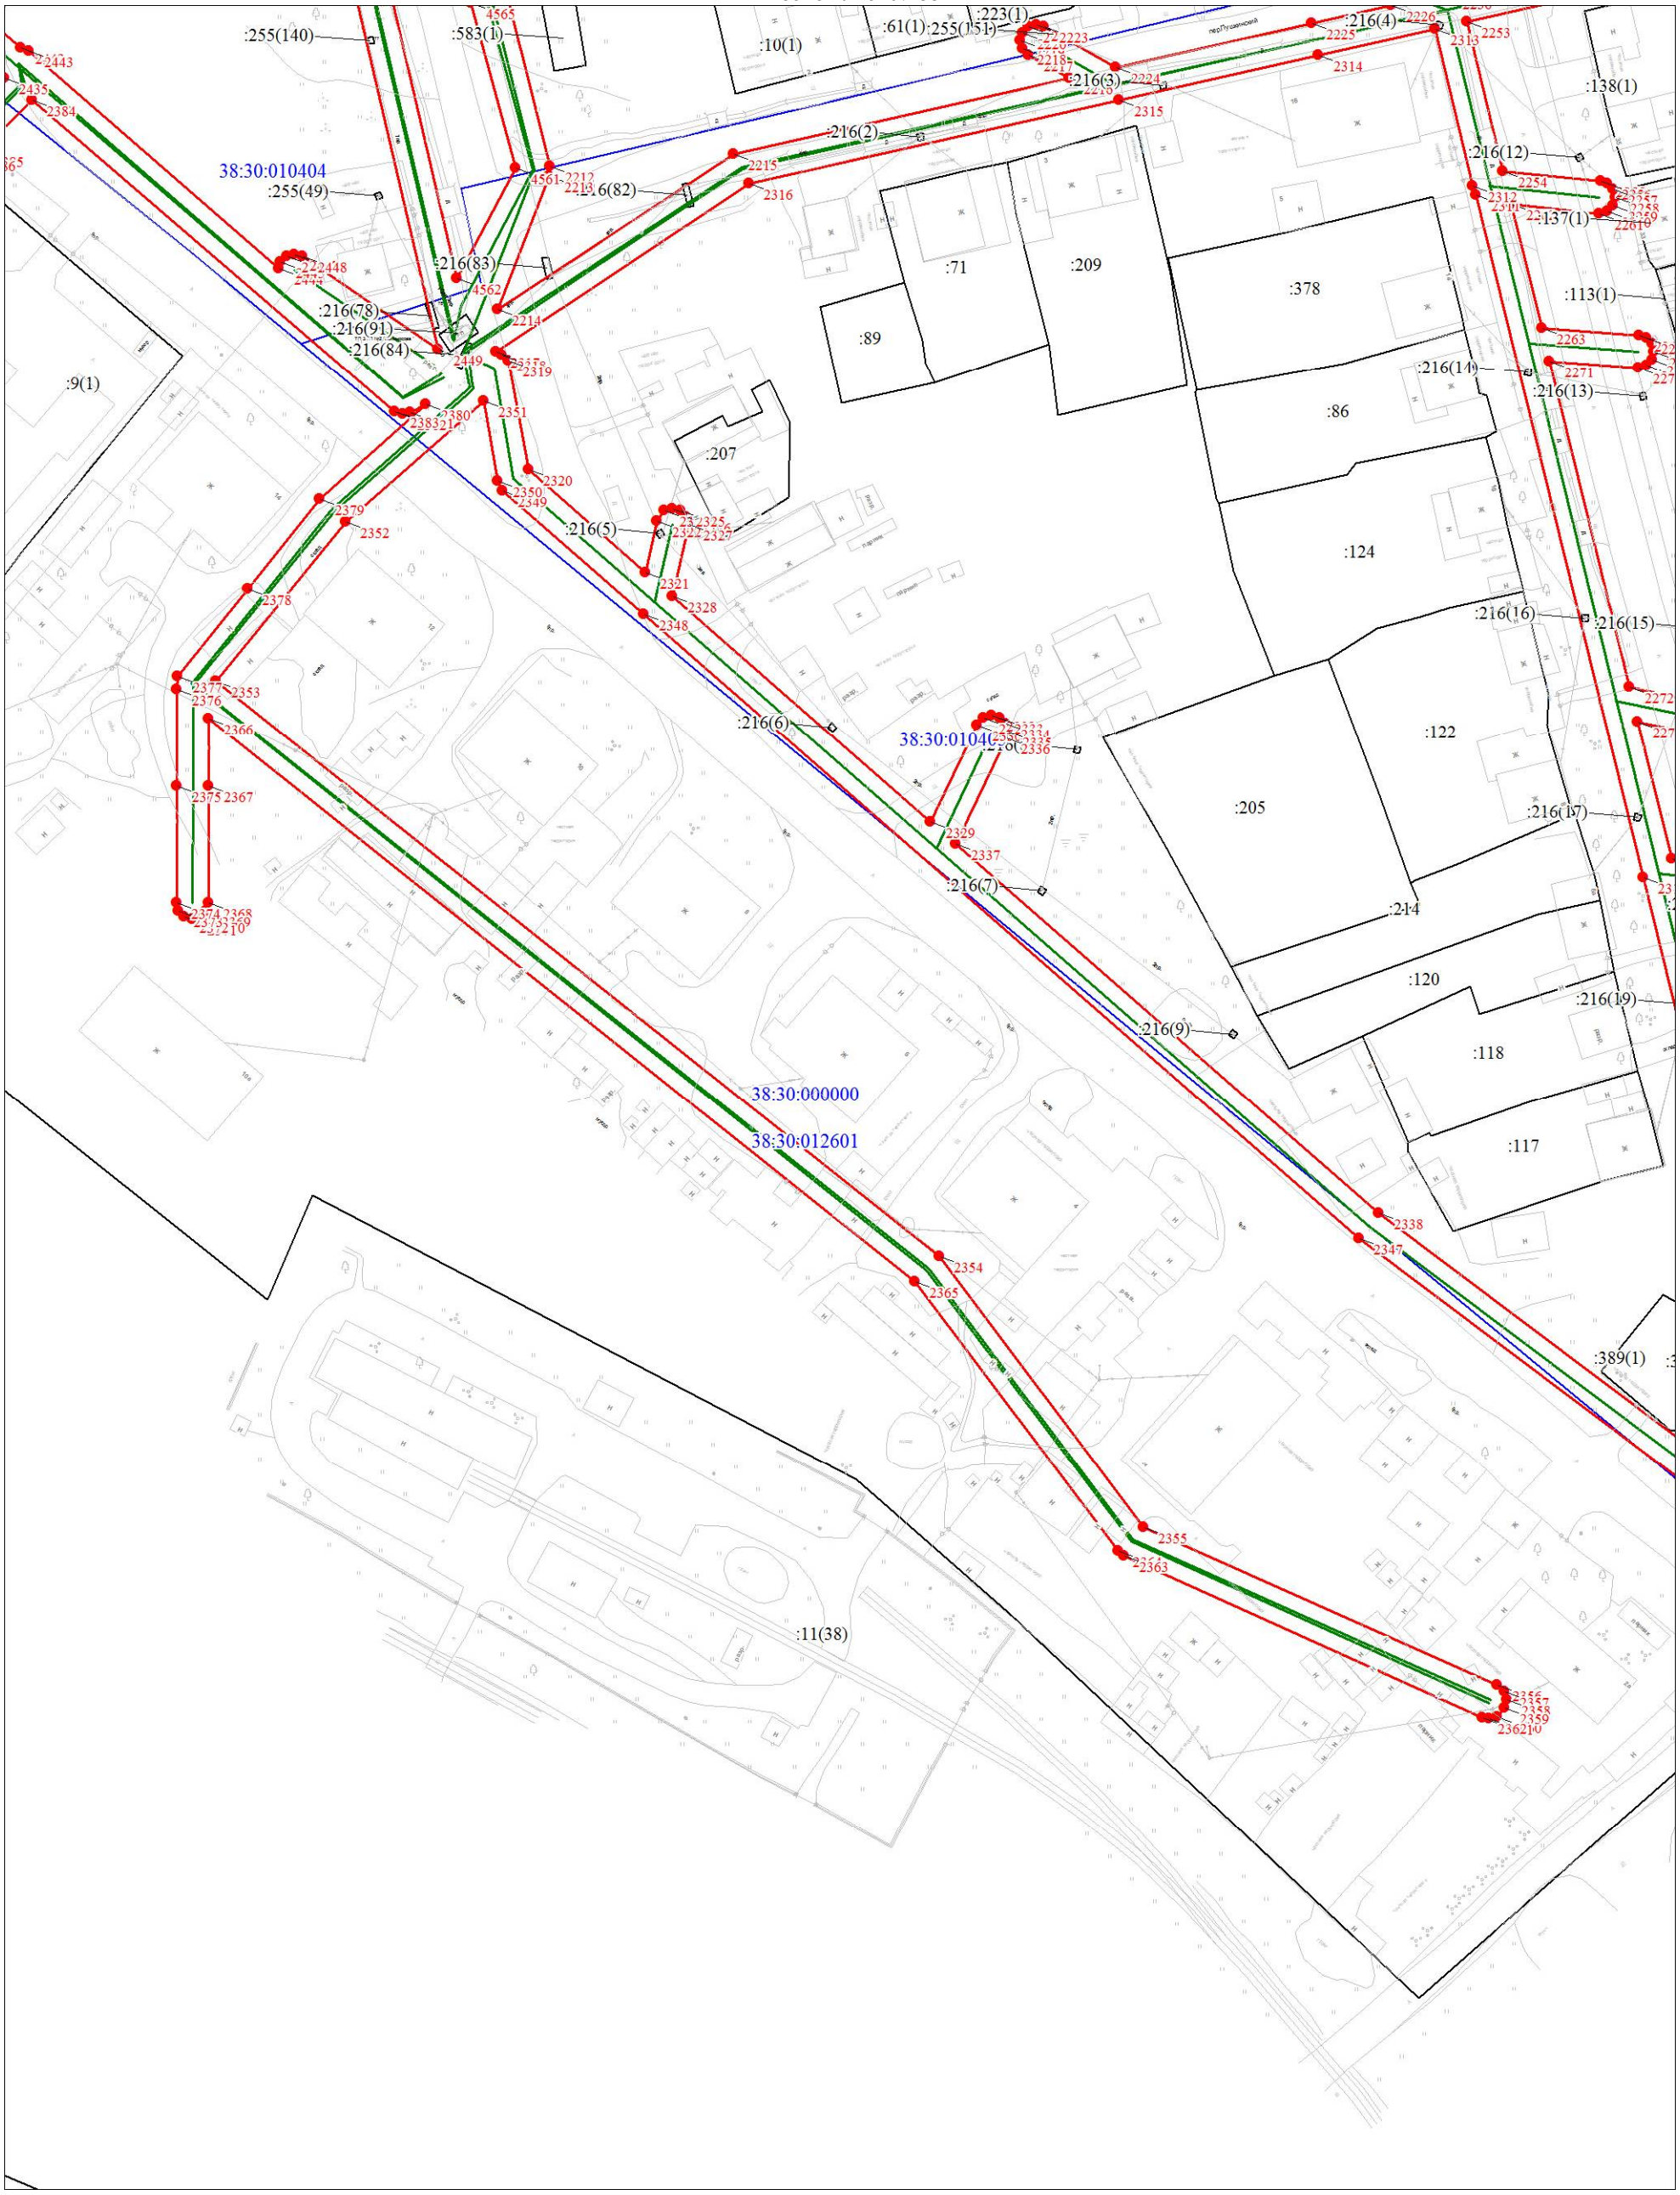

Масштаб 1:1000

Используемые условные знаки и обозначения:

Условные обозначения представлены на листе 258

Схема расположения границ публичного сервитута

Выносной лист № 56

Масштаб 1:1000

Используемые условные знаки и обозначения:

Условные обозначения представлены на листе 258

Схема расположения границ публичного сервитута

Выносной лист № 57

Масштаб 1:1000

Используемые условные знаки и обозначения:

Условные обозначения представлены на листе 258

Схема расположения границ публичного сервитута

Выносной лист № 58

Масштаб 1:1000

Используемые условные знаки и обозначения:

Условные обозначения представлены на листе 258

Схема расположения границ публичного сервитута

Выносной лист № 59

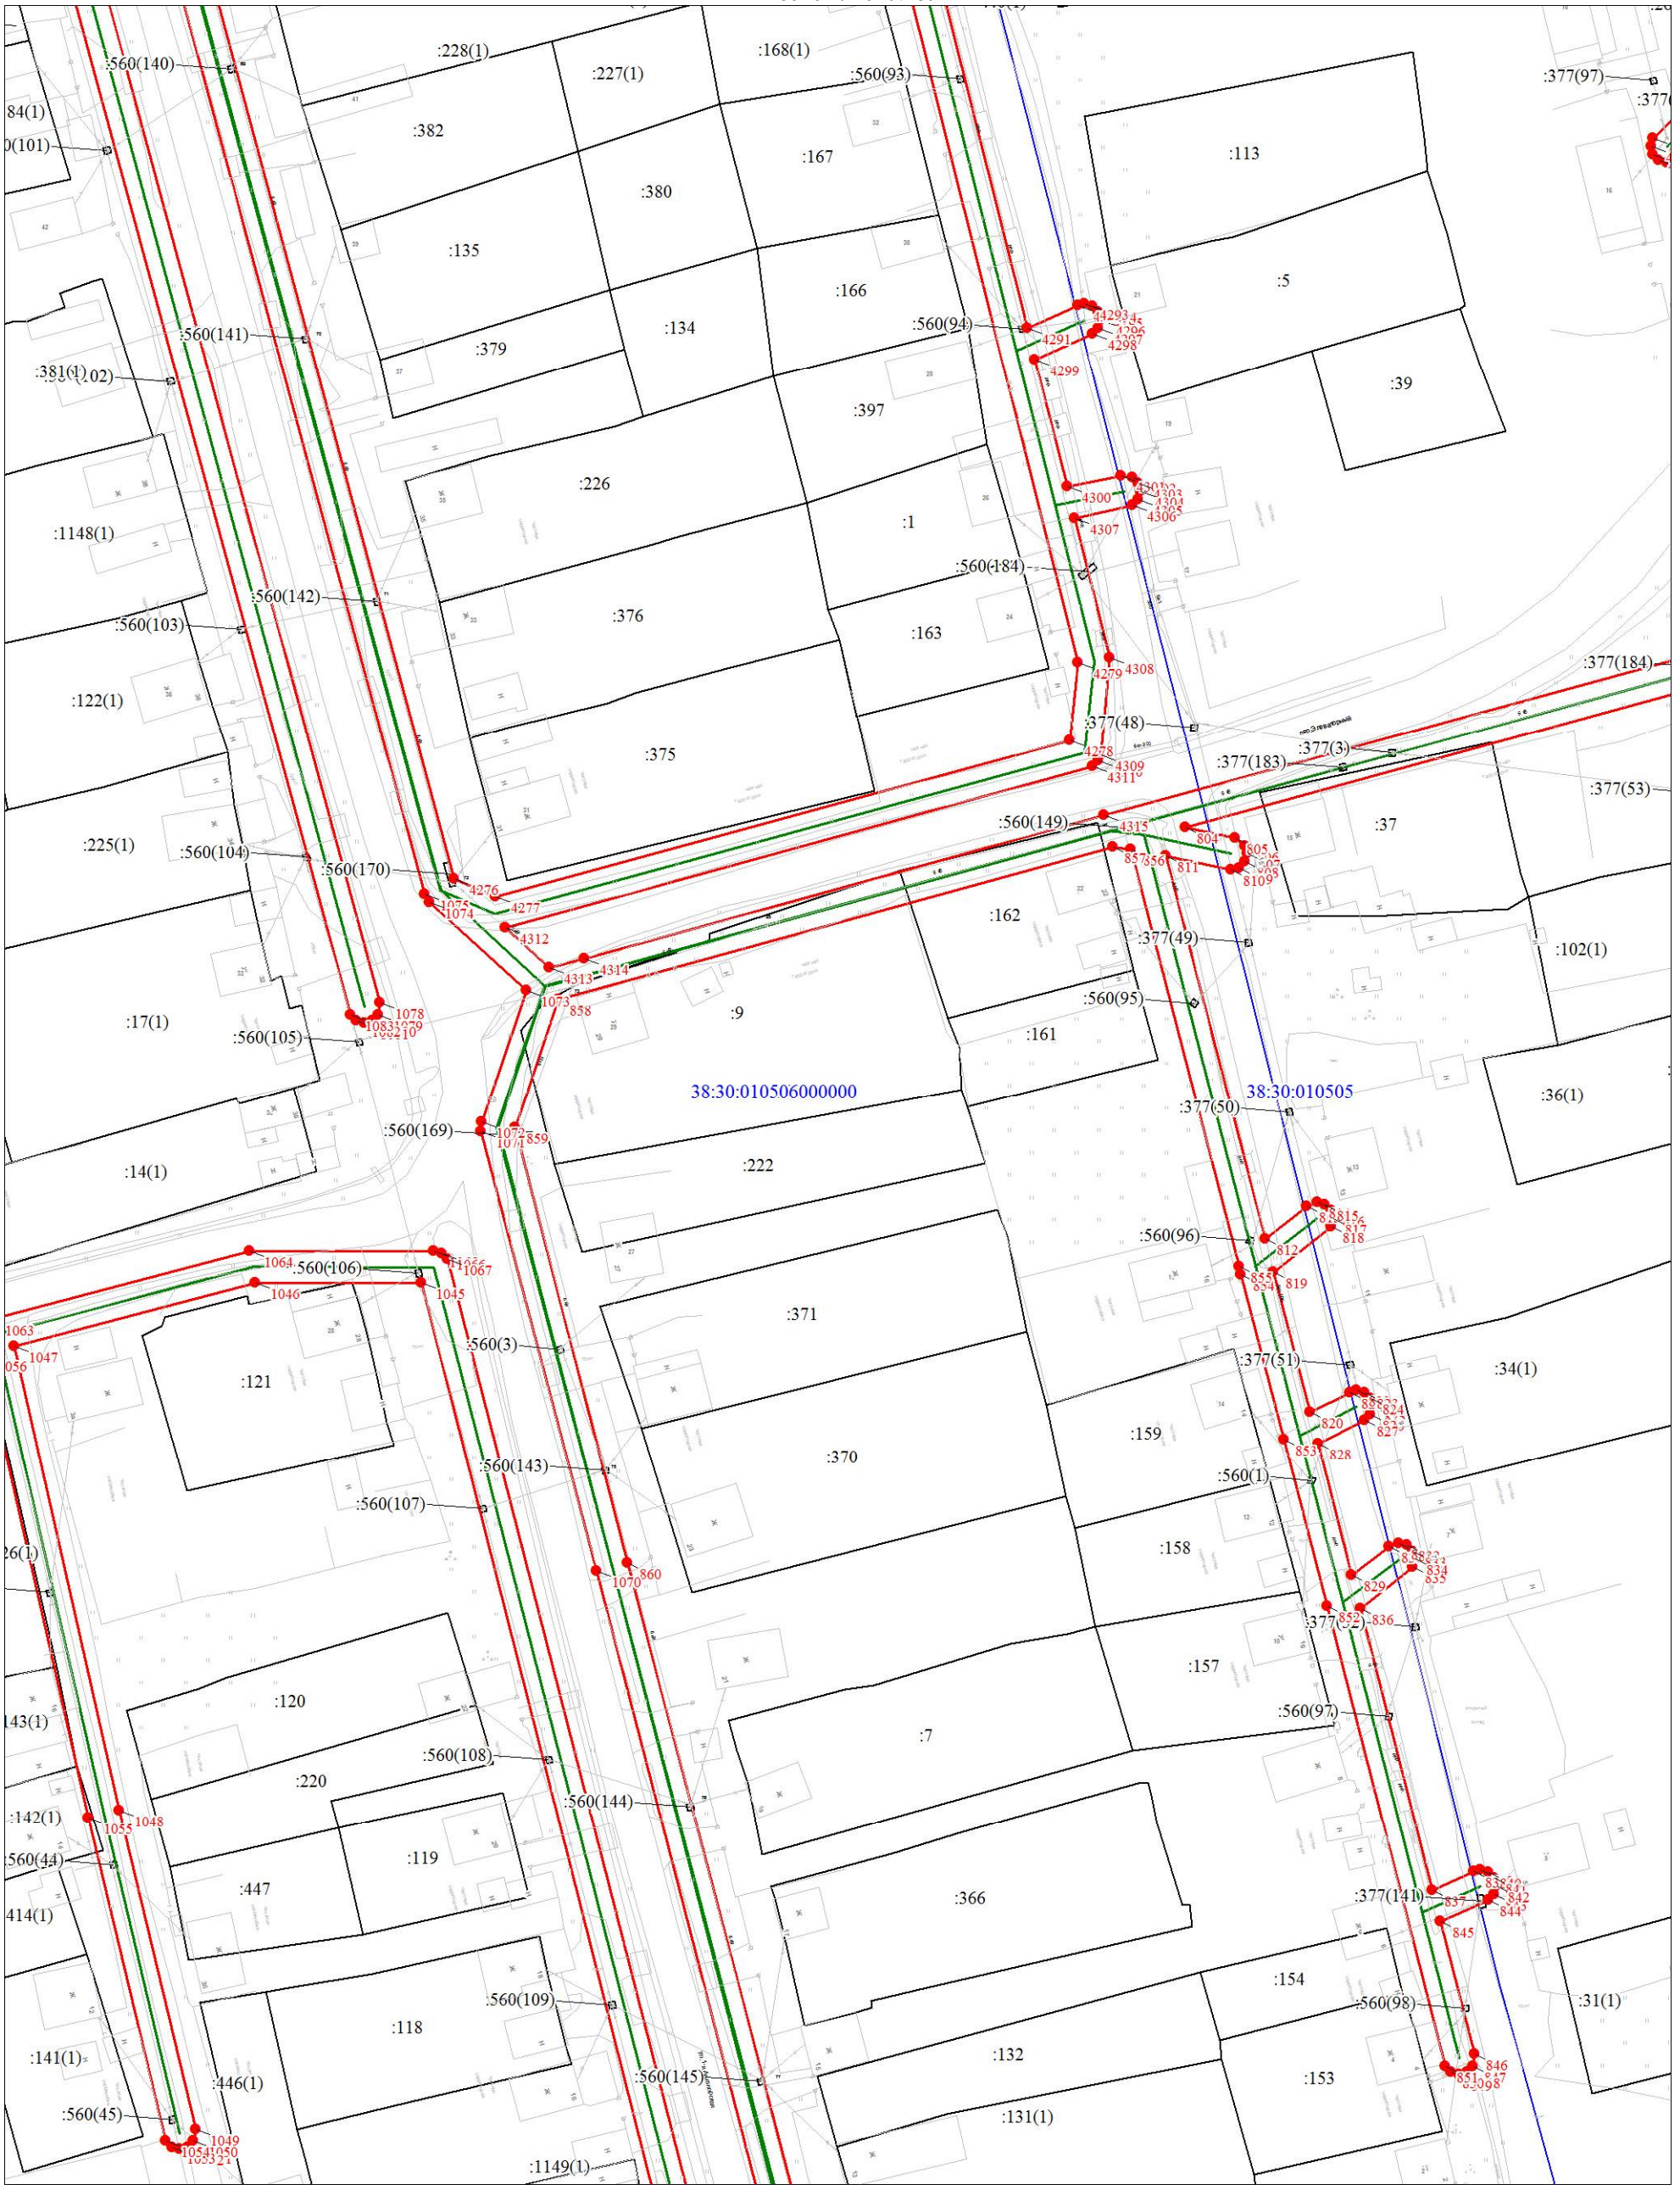

Масштаб 1:1000

Используемые условные знаки и обозначения:

Условные обозначения представлены на листе 258

Схема расположения границ публичного сервитута

Выносной лист № 60

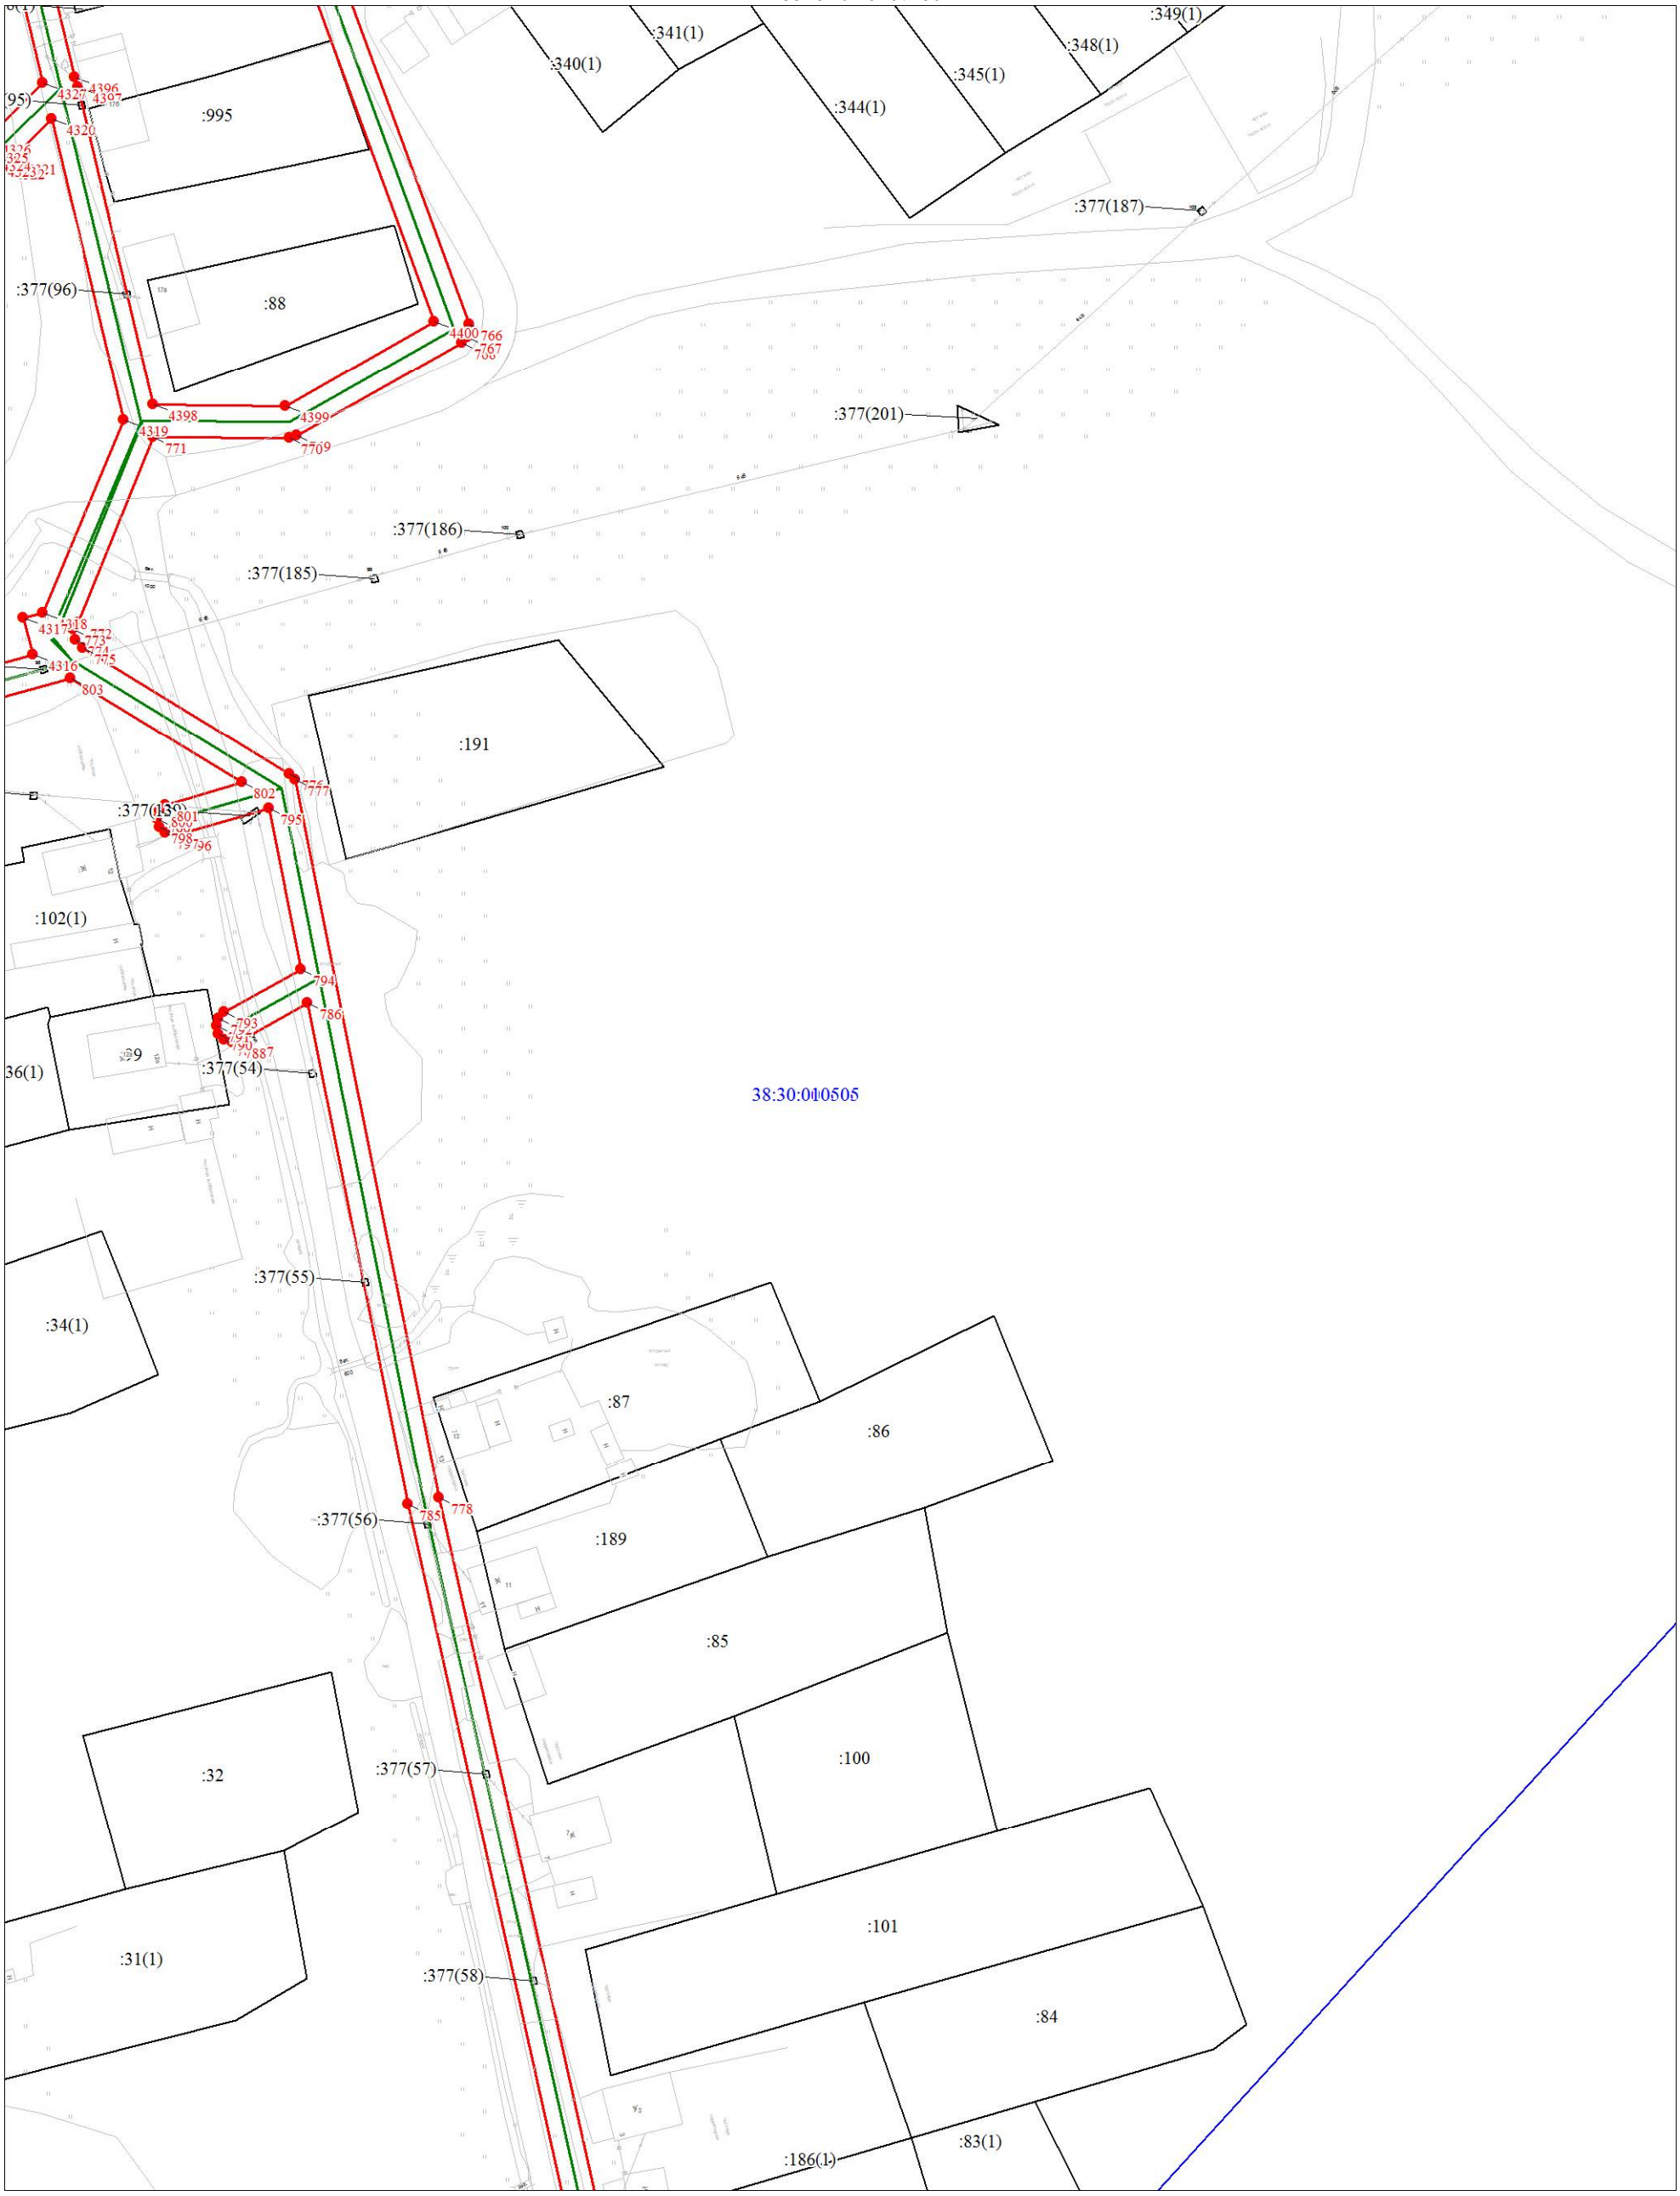

Масштаб 1:1000

Используемые условные знаки и обозначения:

Условные обозначения представлены на листе 258

Схема расположения границ публичного сервитута

Выносной лист № 61

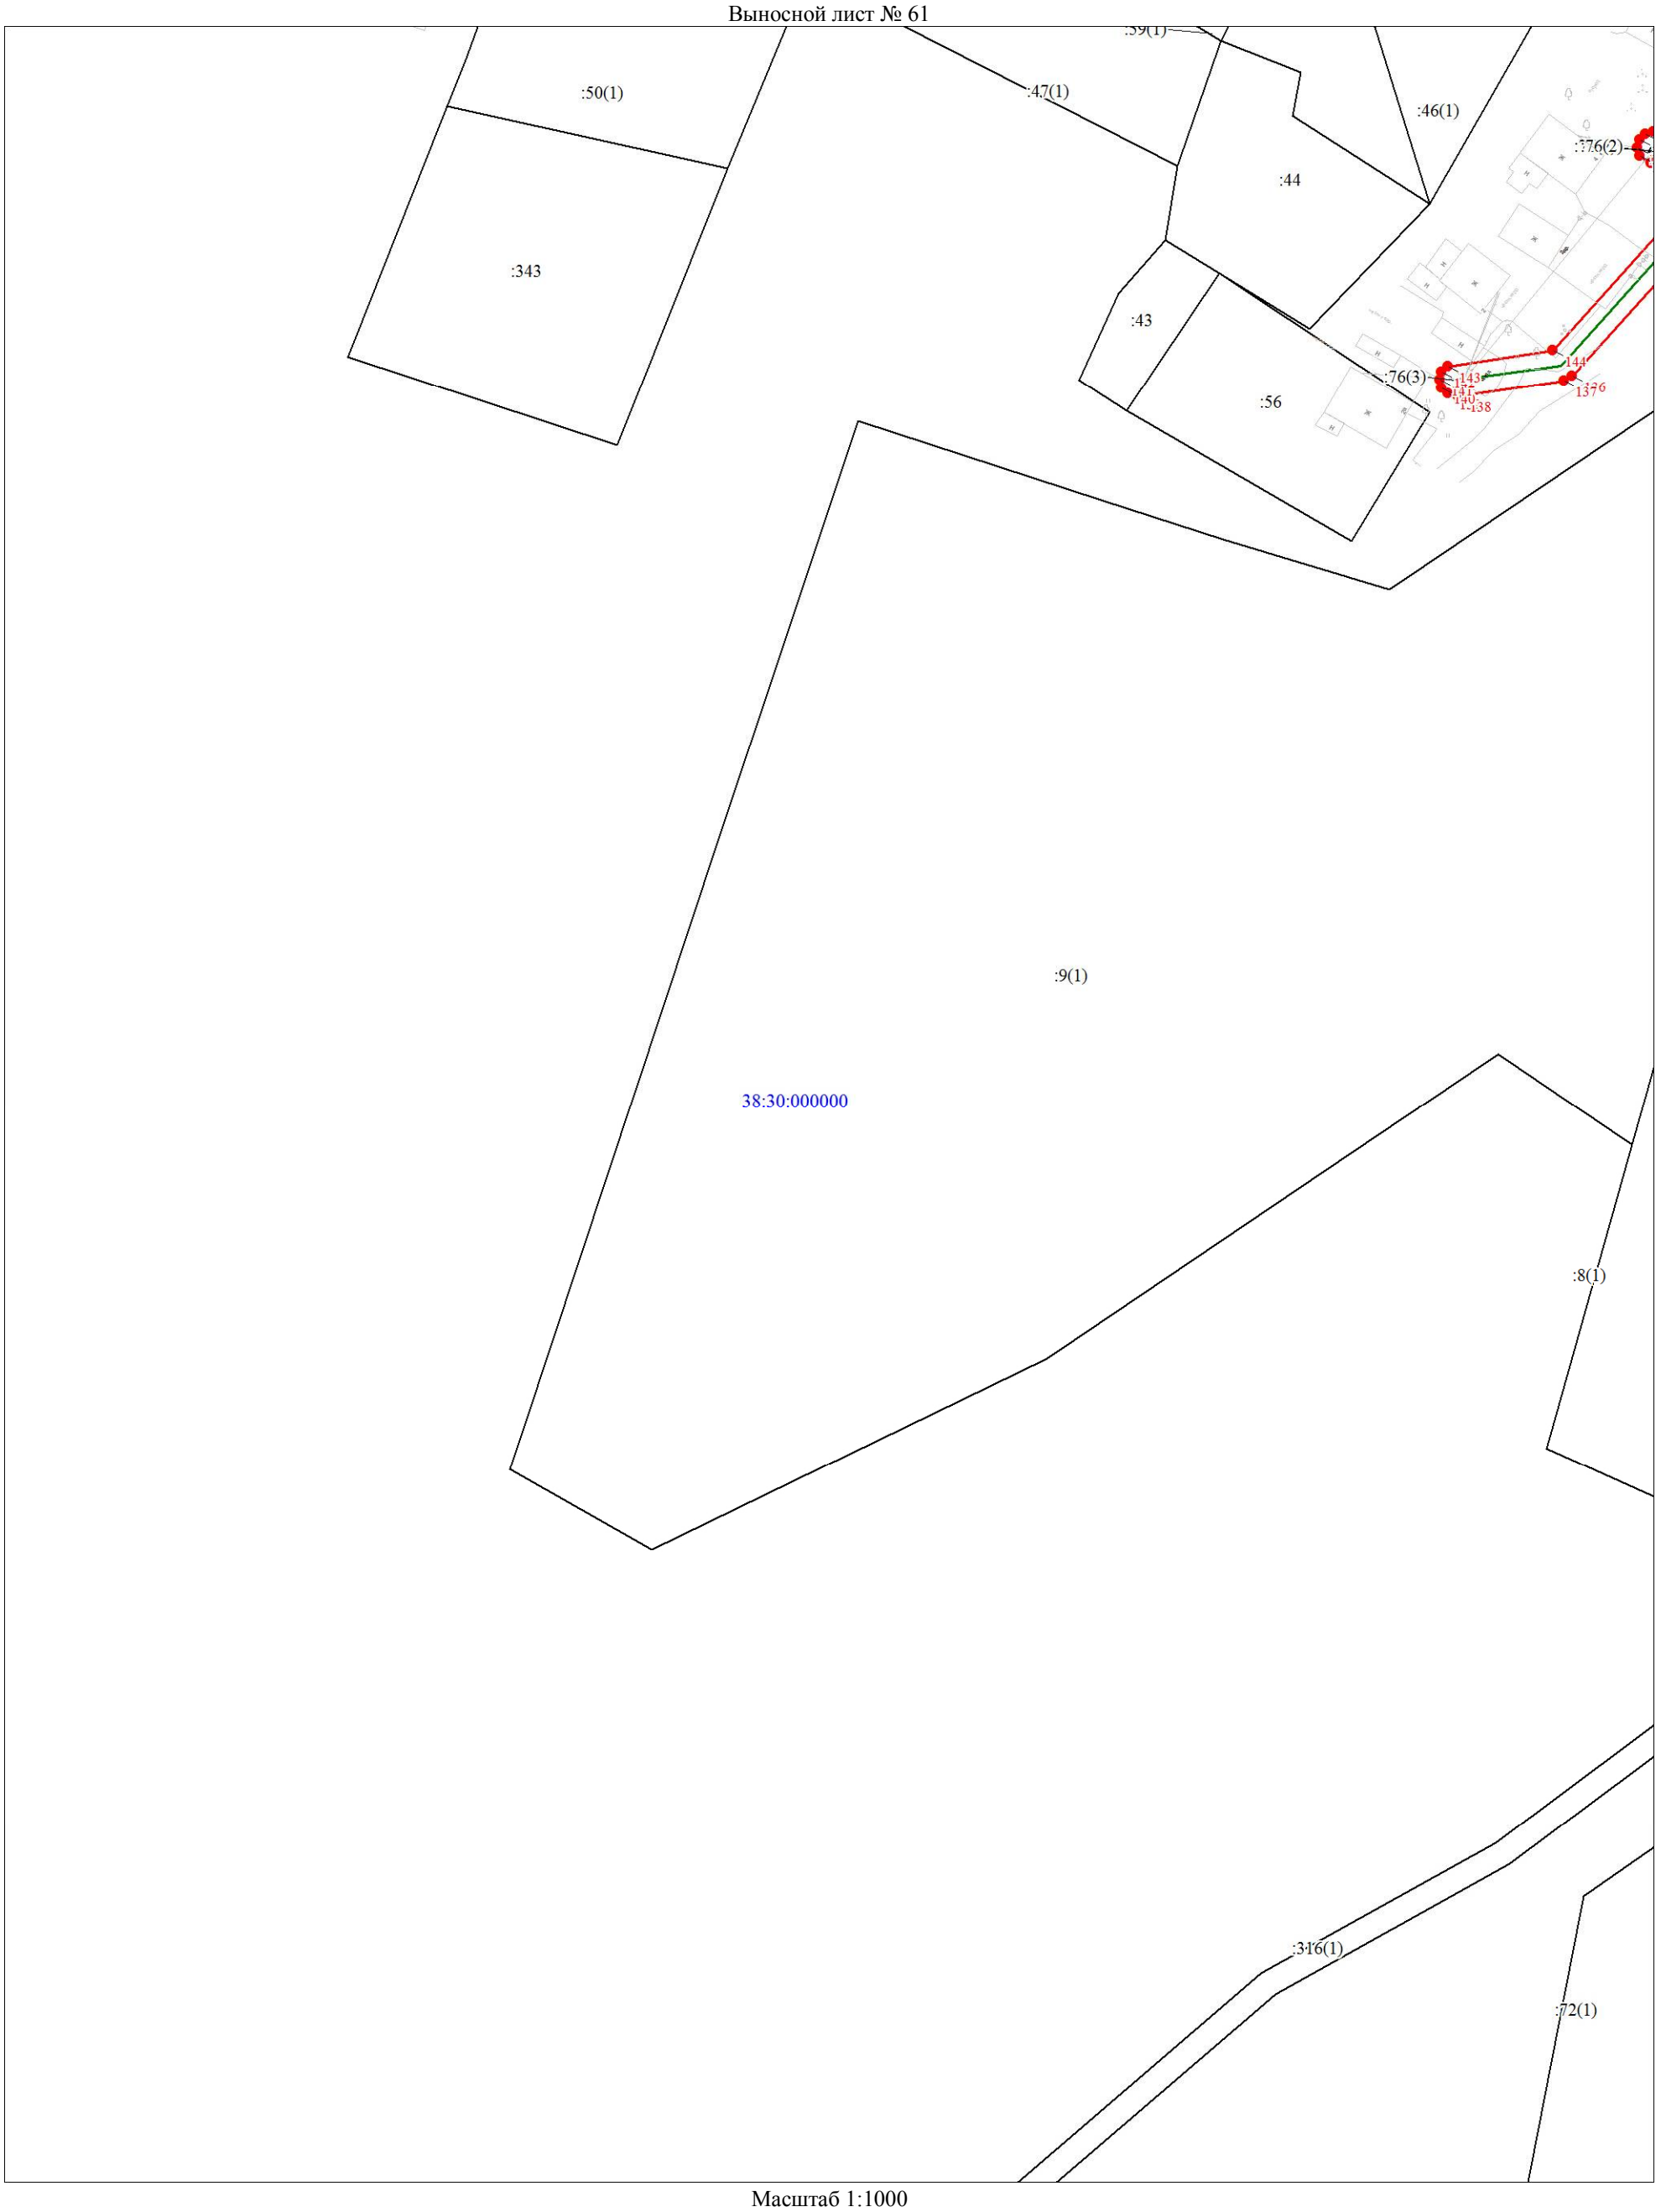

Масштаб 1:1000

Используемые условные знаки и обозначения:

Условные обозначения представлены на листе 258

Схема расположения границ публичного сервитута

Выносной лист № 62

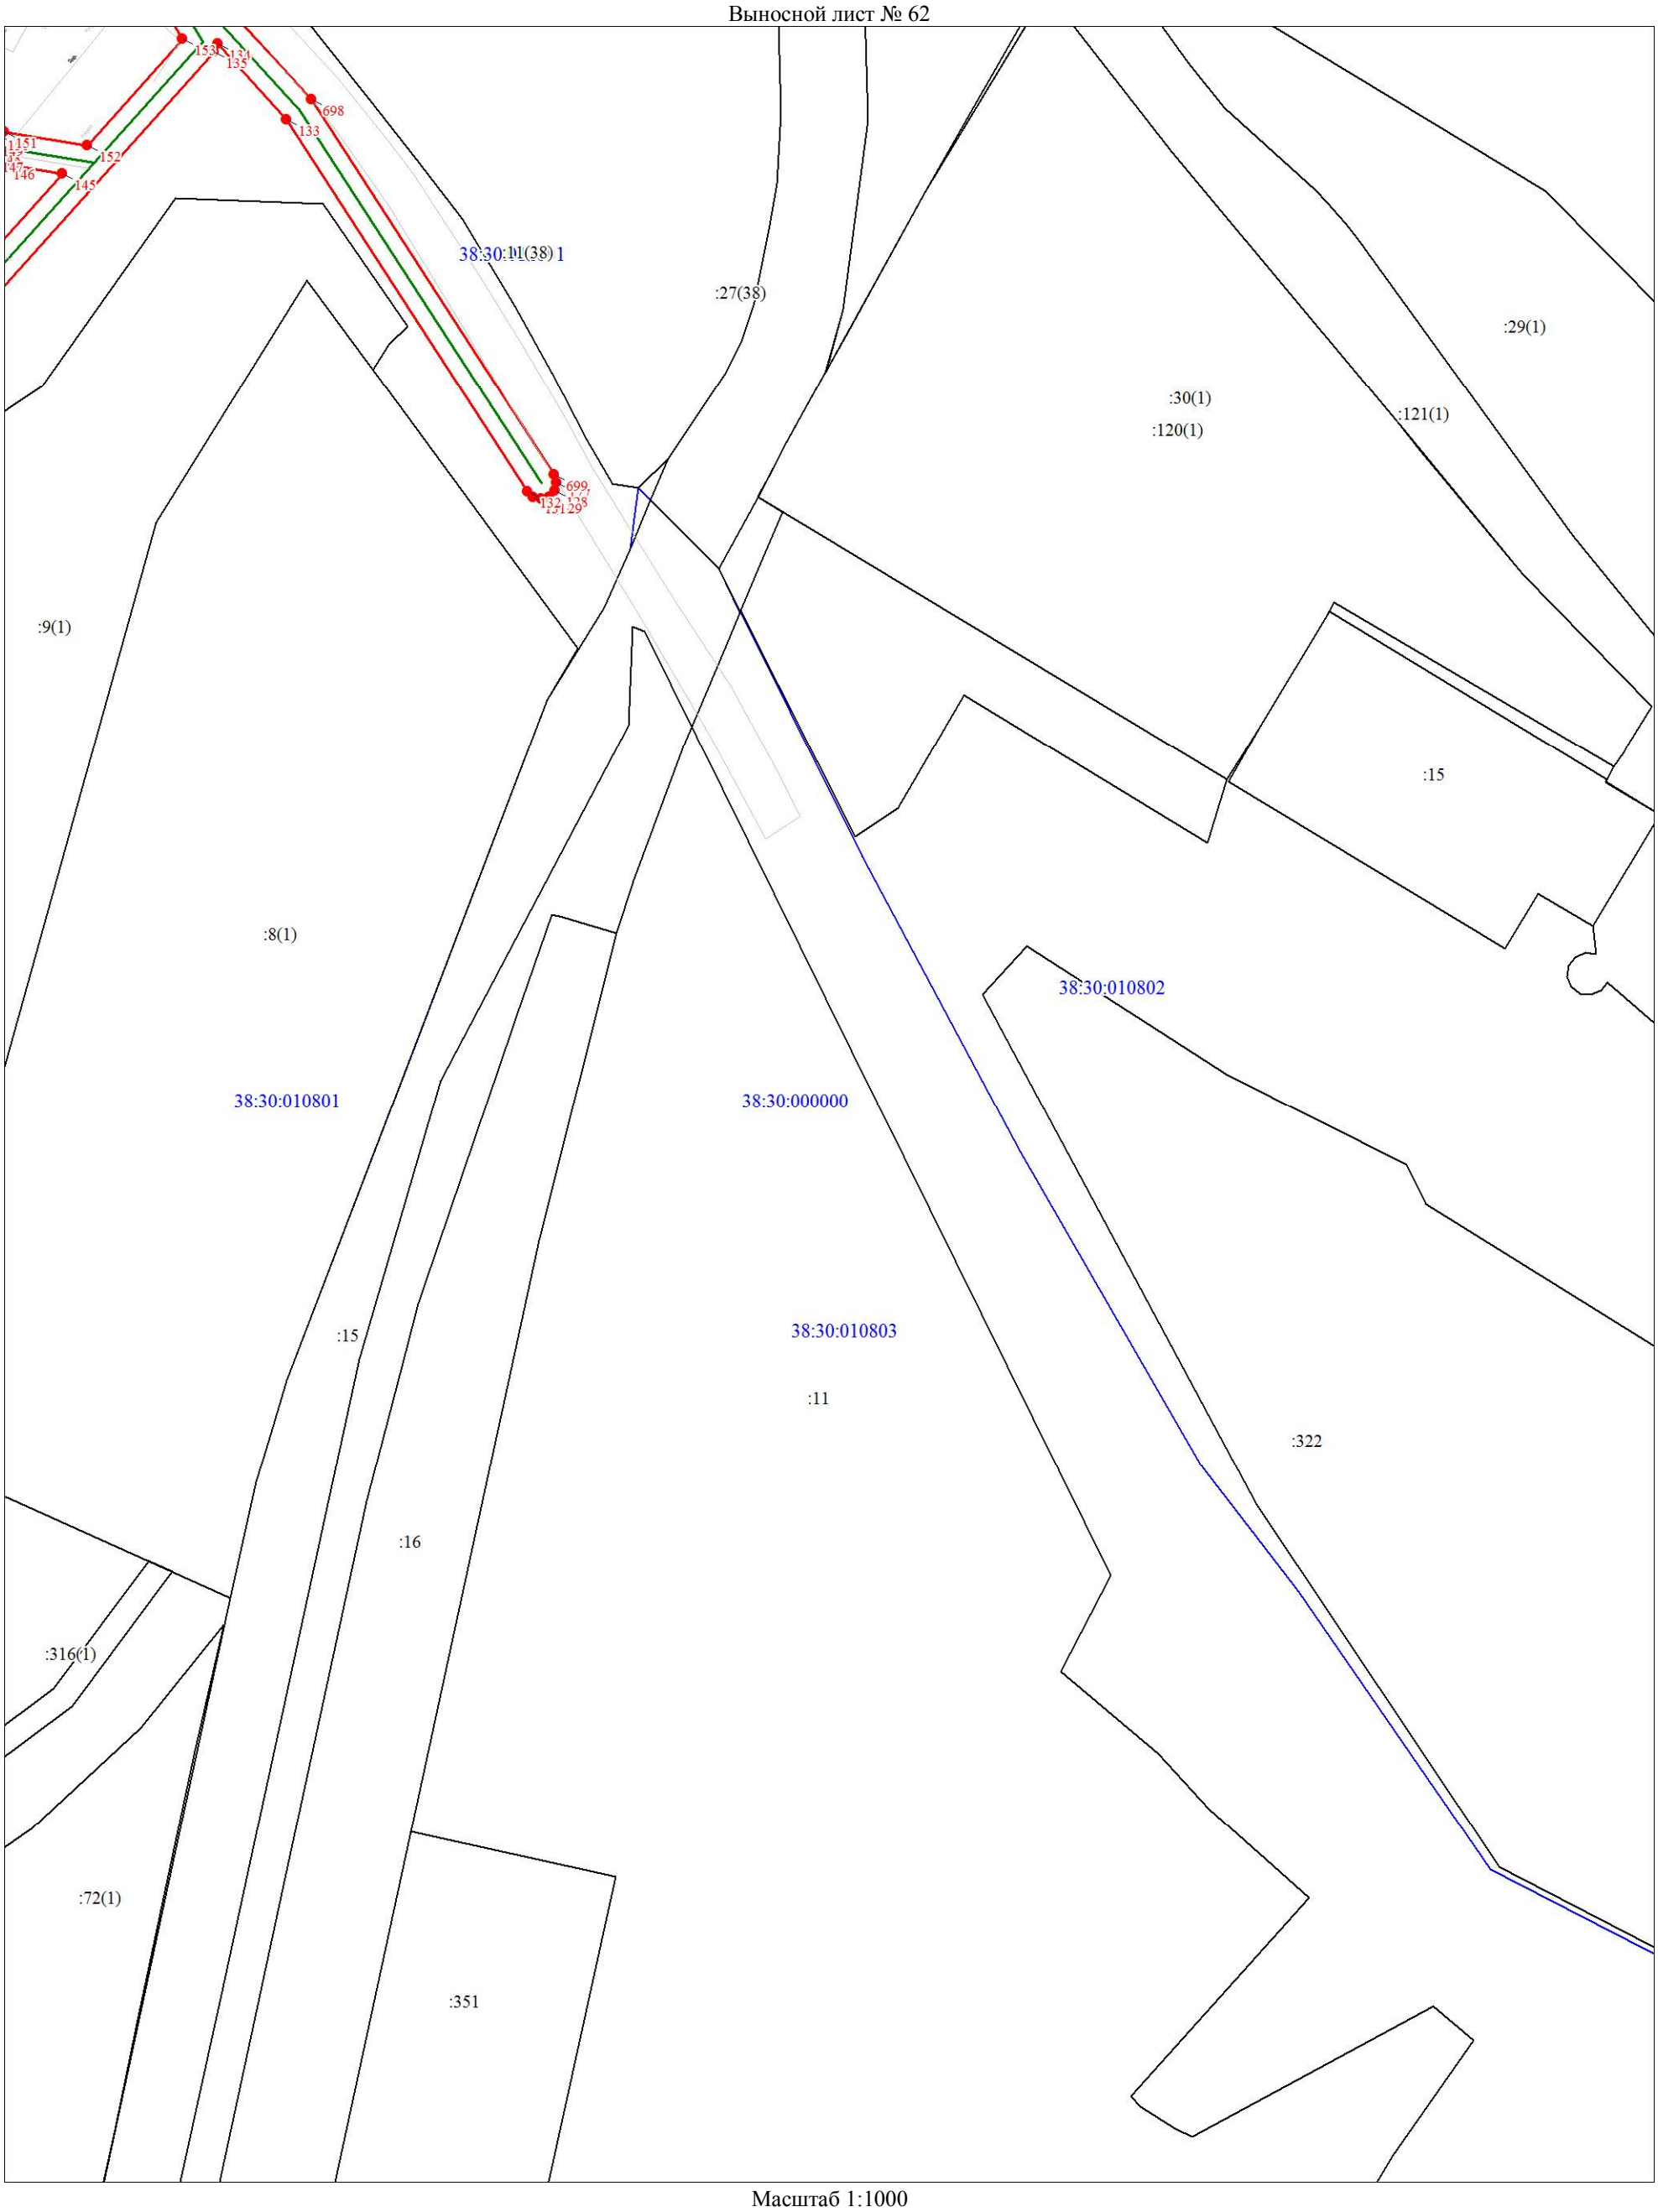

Масштаб 1:1000

Используемые условные знаки и обозначения:

Условные обозначения представлены на листе 258

Схема расположения границ публичного сервитута

Выносной лист № 63

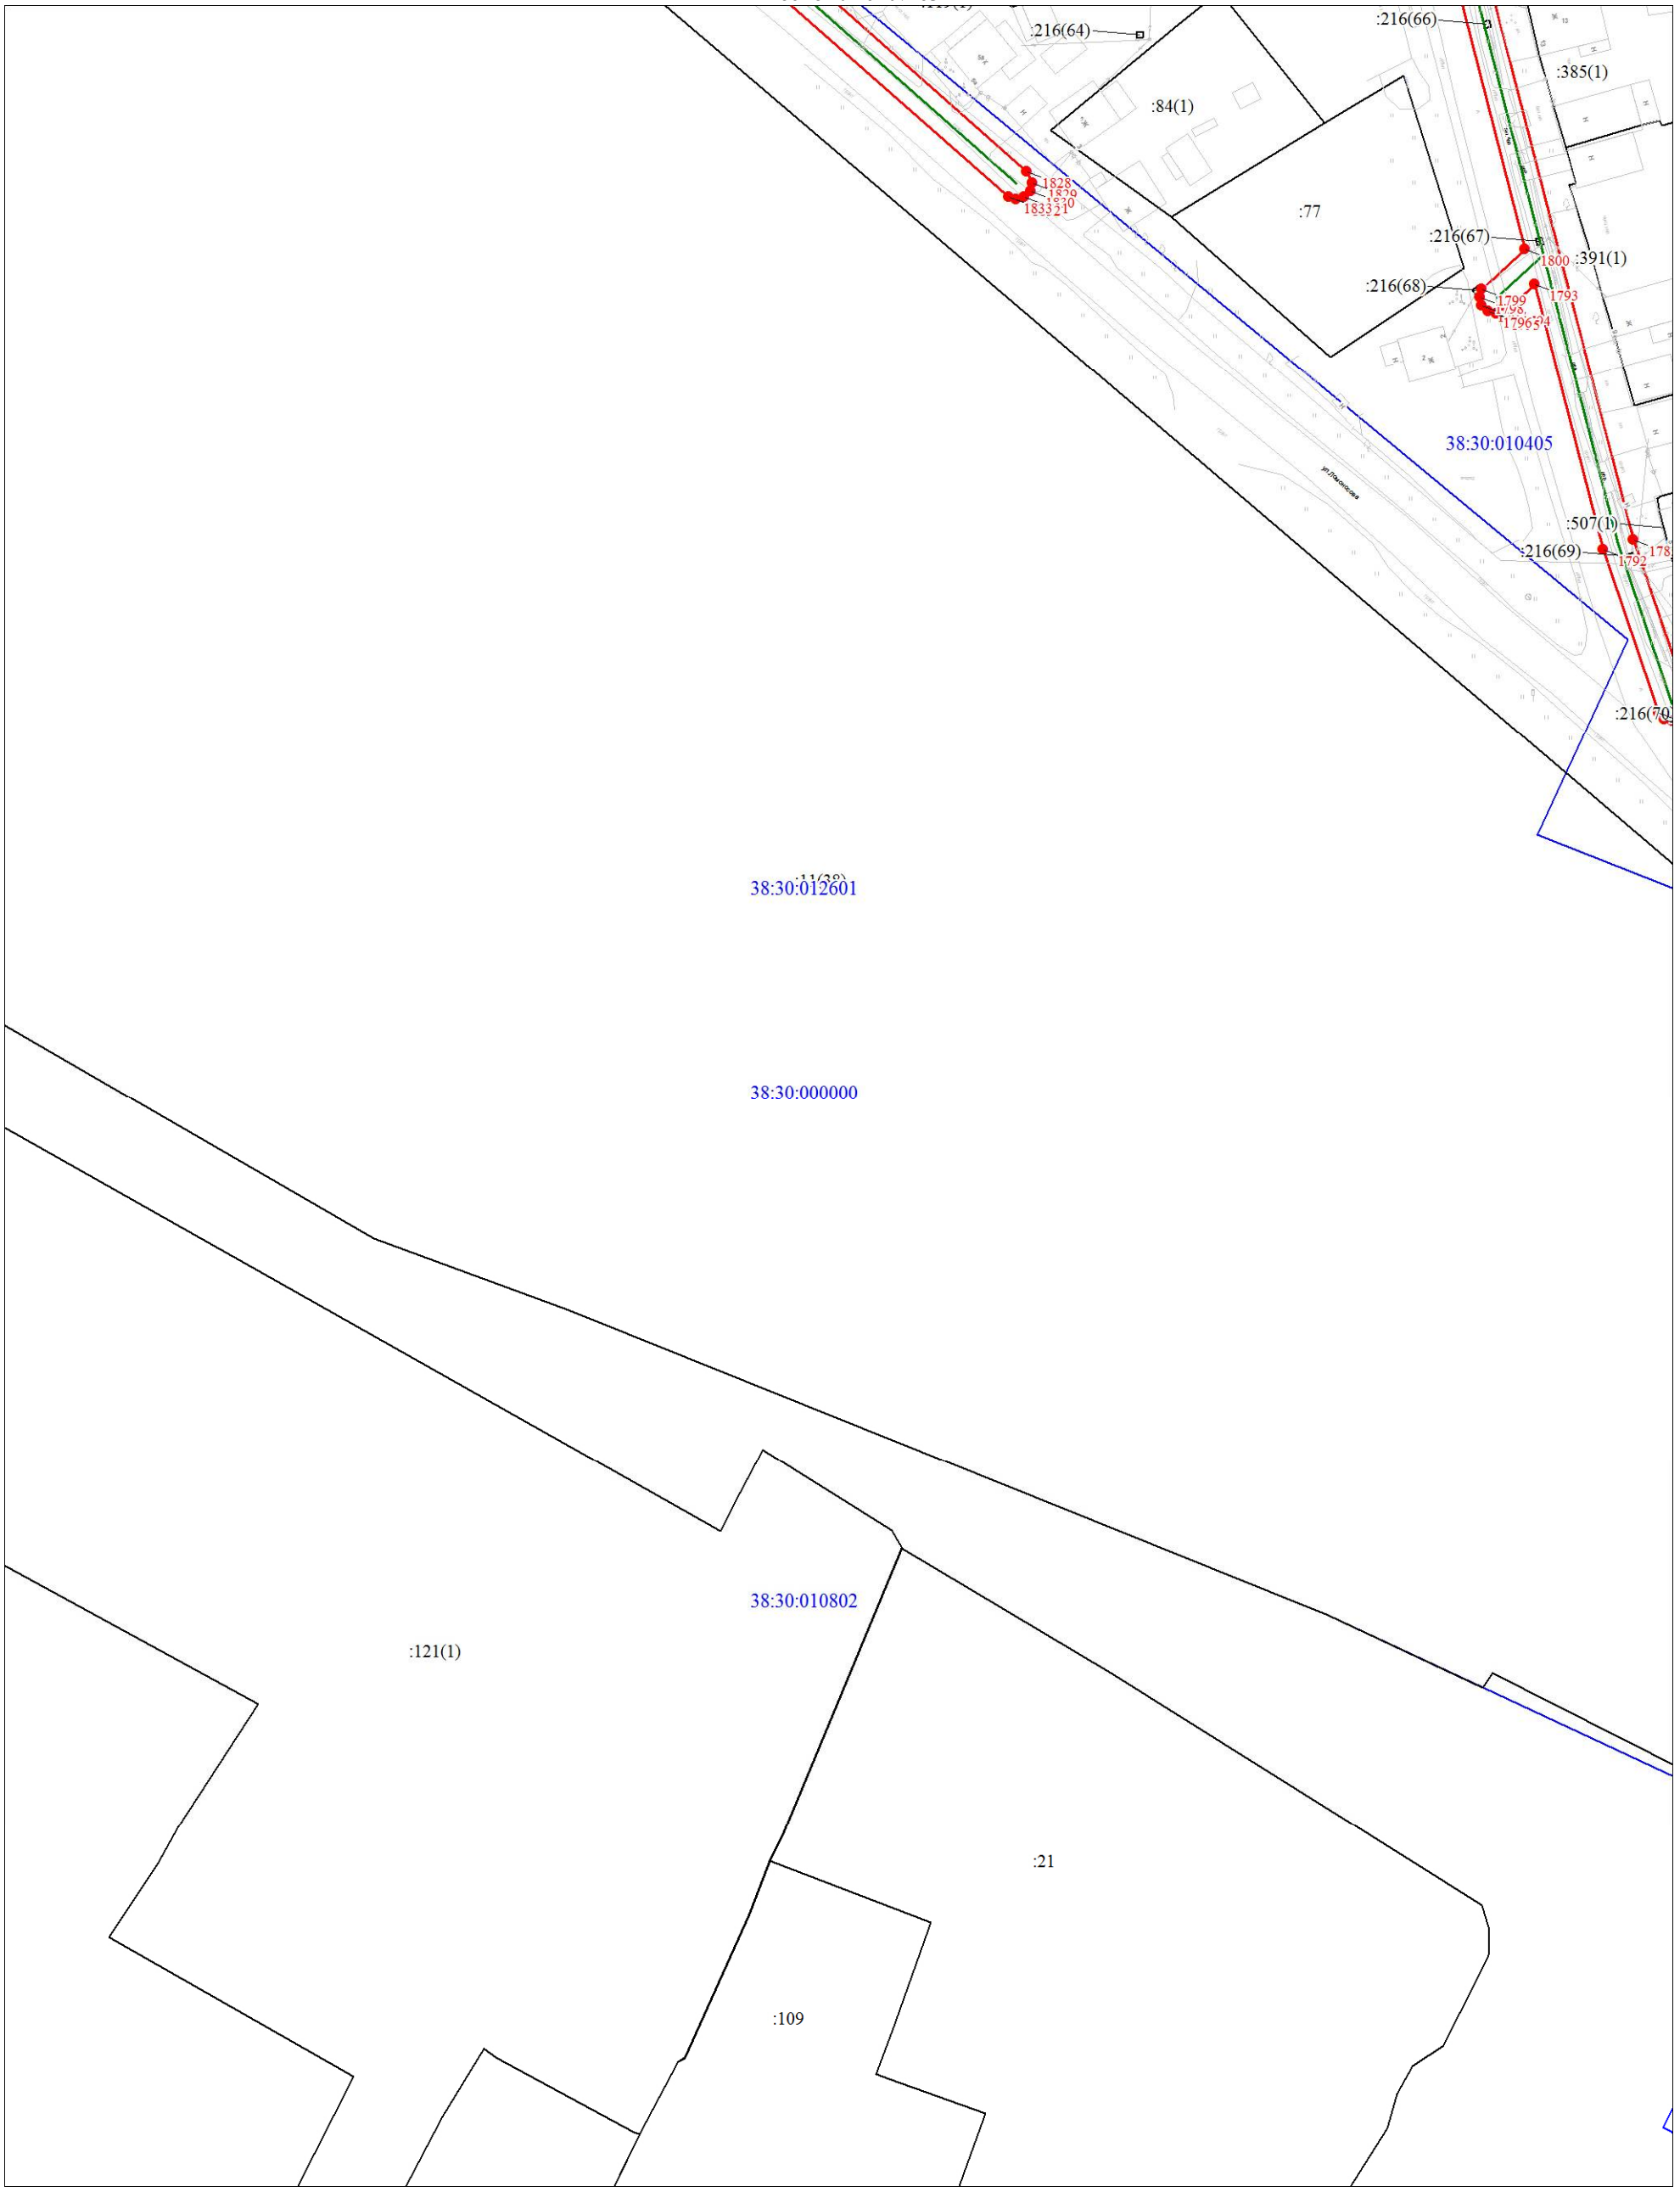

Масштаб 1:1000

Используемые условные знаки и обозначения:

Условные обозначения представлены на листе 258

Схема расположения границ публичного сервитута

Выносной лист № 64

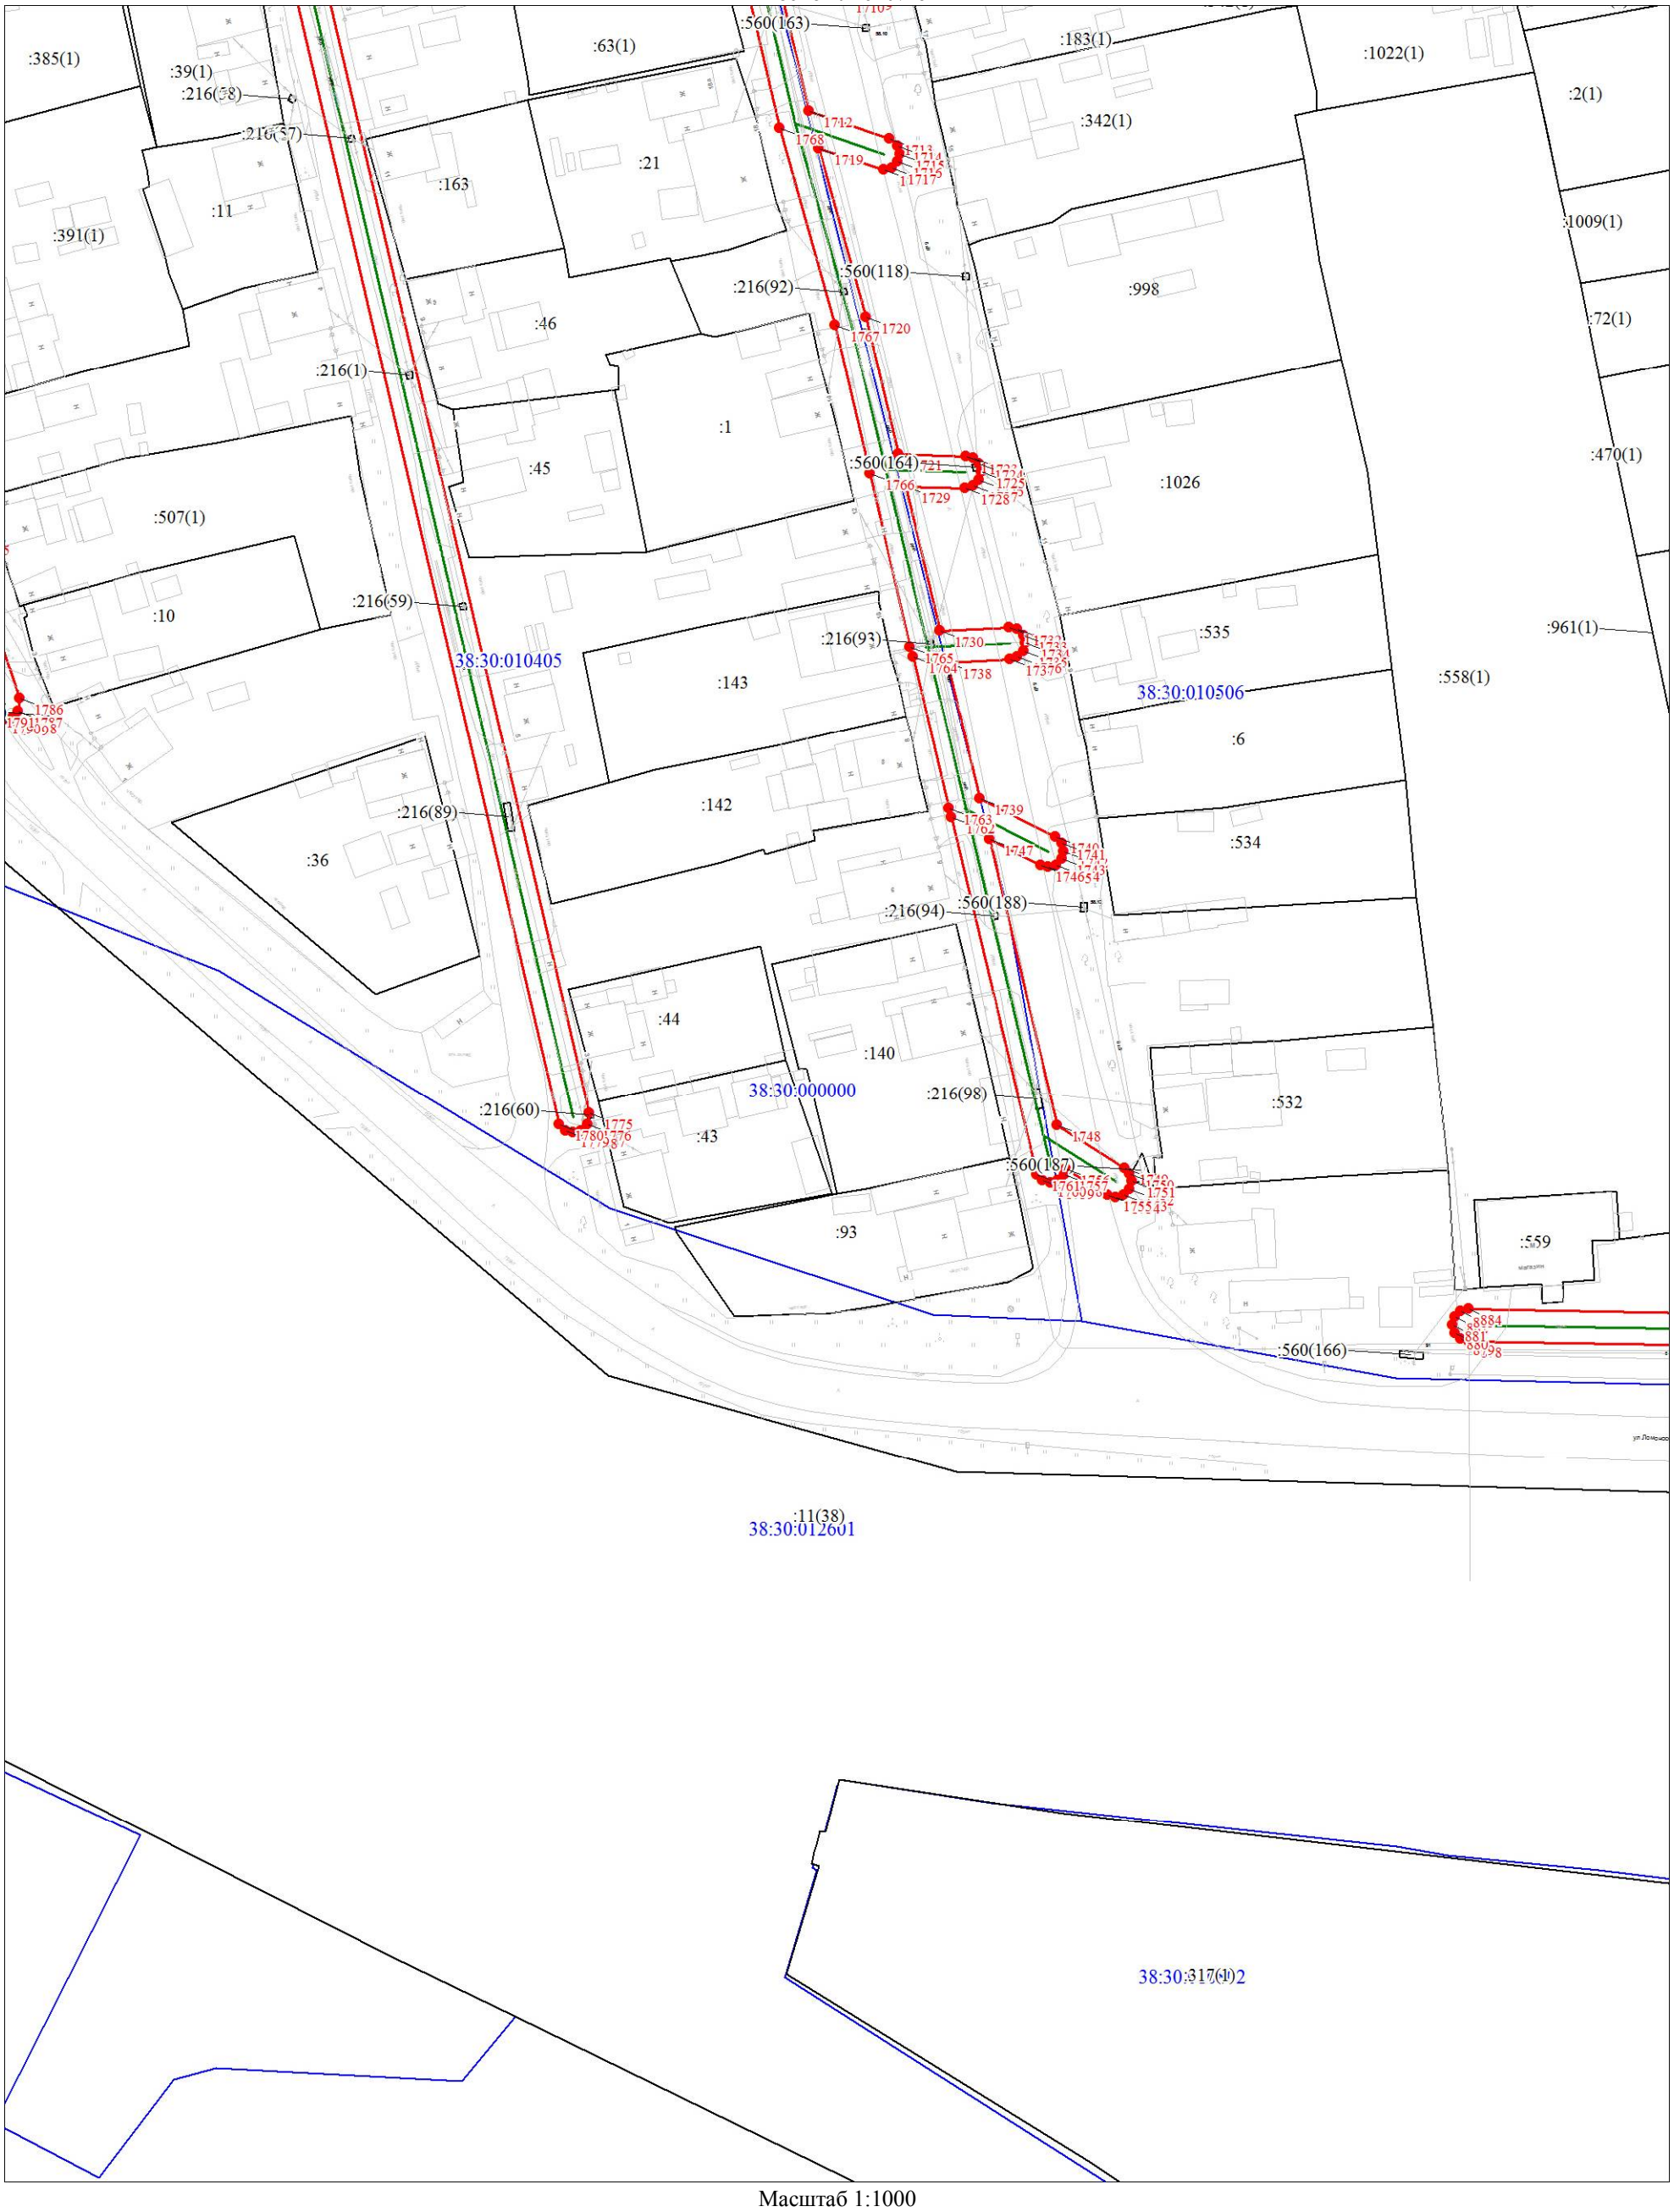

Масштаб 1:1000

Используемые условные знаки и обозначения:

Условные обозначения представлены на листе 258

Схема расположения границ публичного сервитута

Выносной лист № 65

Масштаб 1:1000

Используемые условные знаки и обозначения:

Условные обозначения представлены на листе 258

Схема расположения границ публичного сервитута

Выносной лист № 66

Масштаб 1:1000

Используемые условные знаки и обозначения:

Условные обозначения представлены на листе 258

Схема расположения границ публичного сервитута

Выносной лист № 67

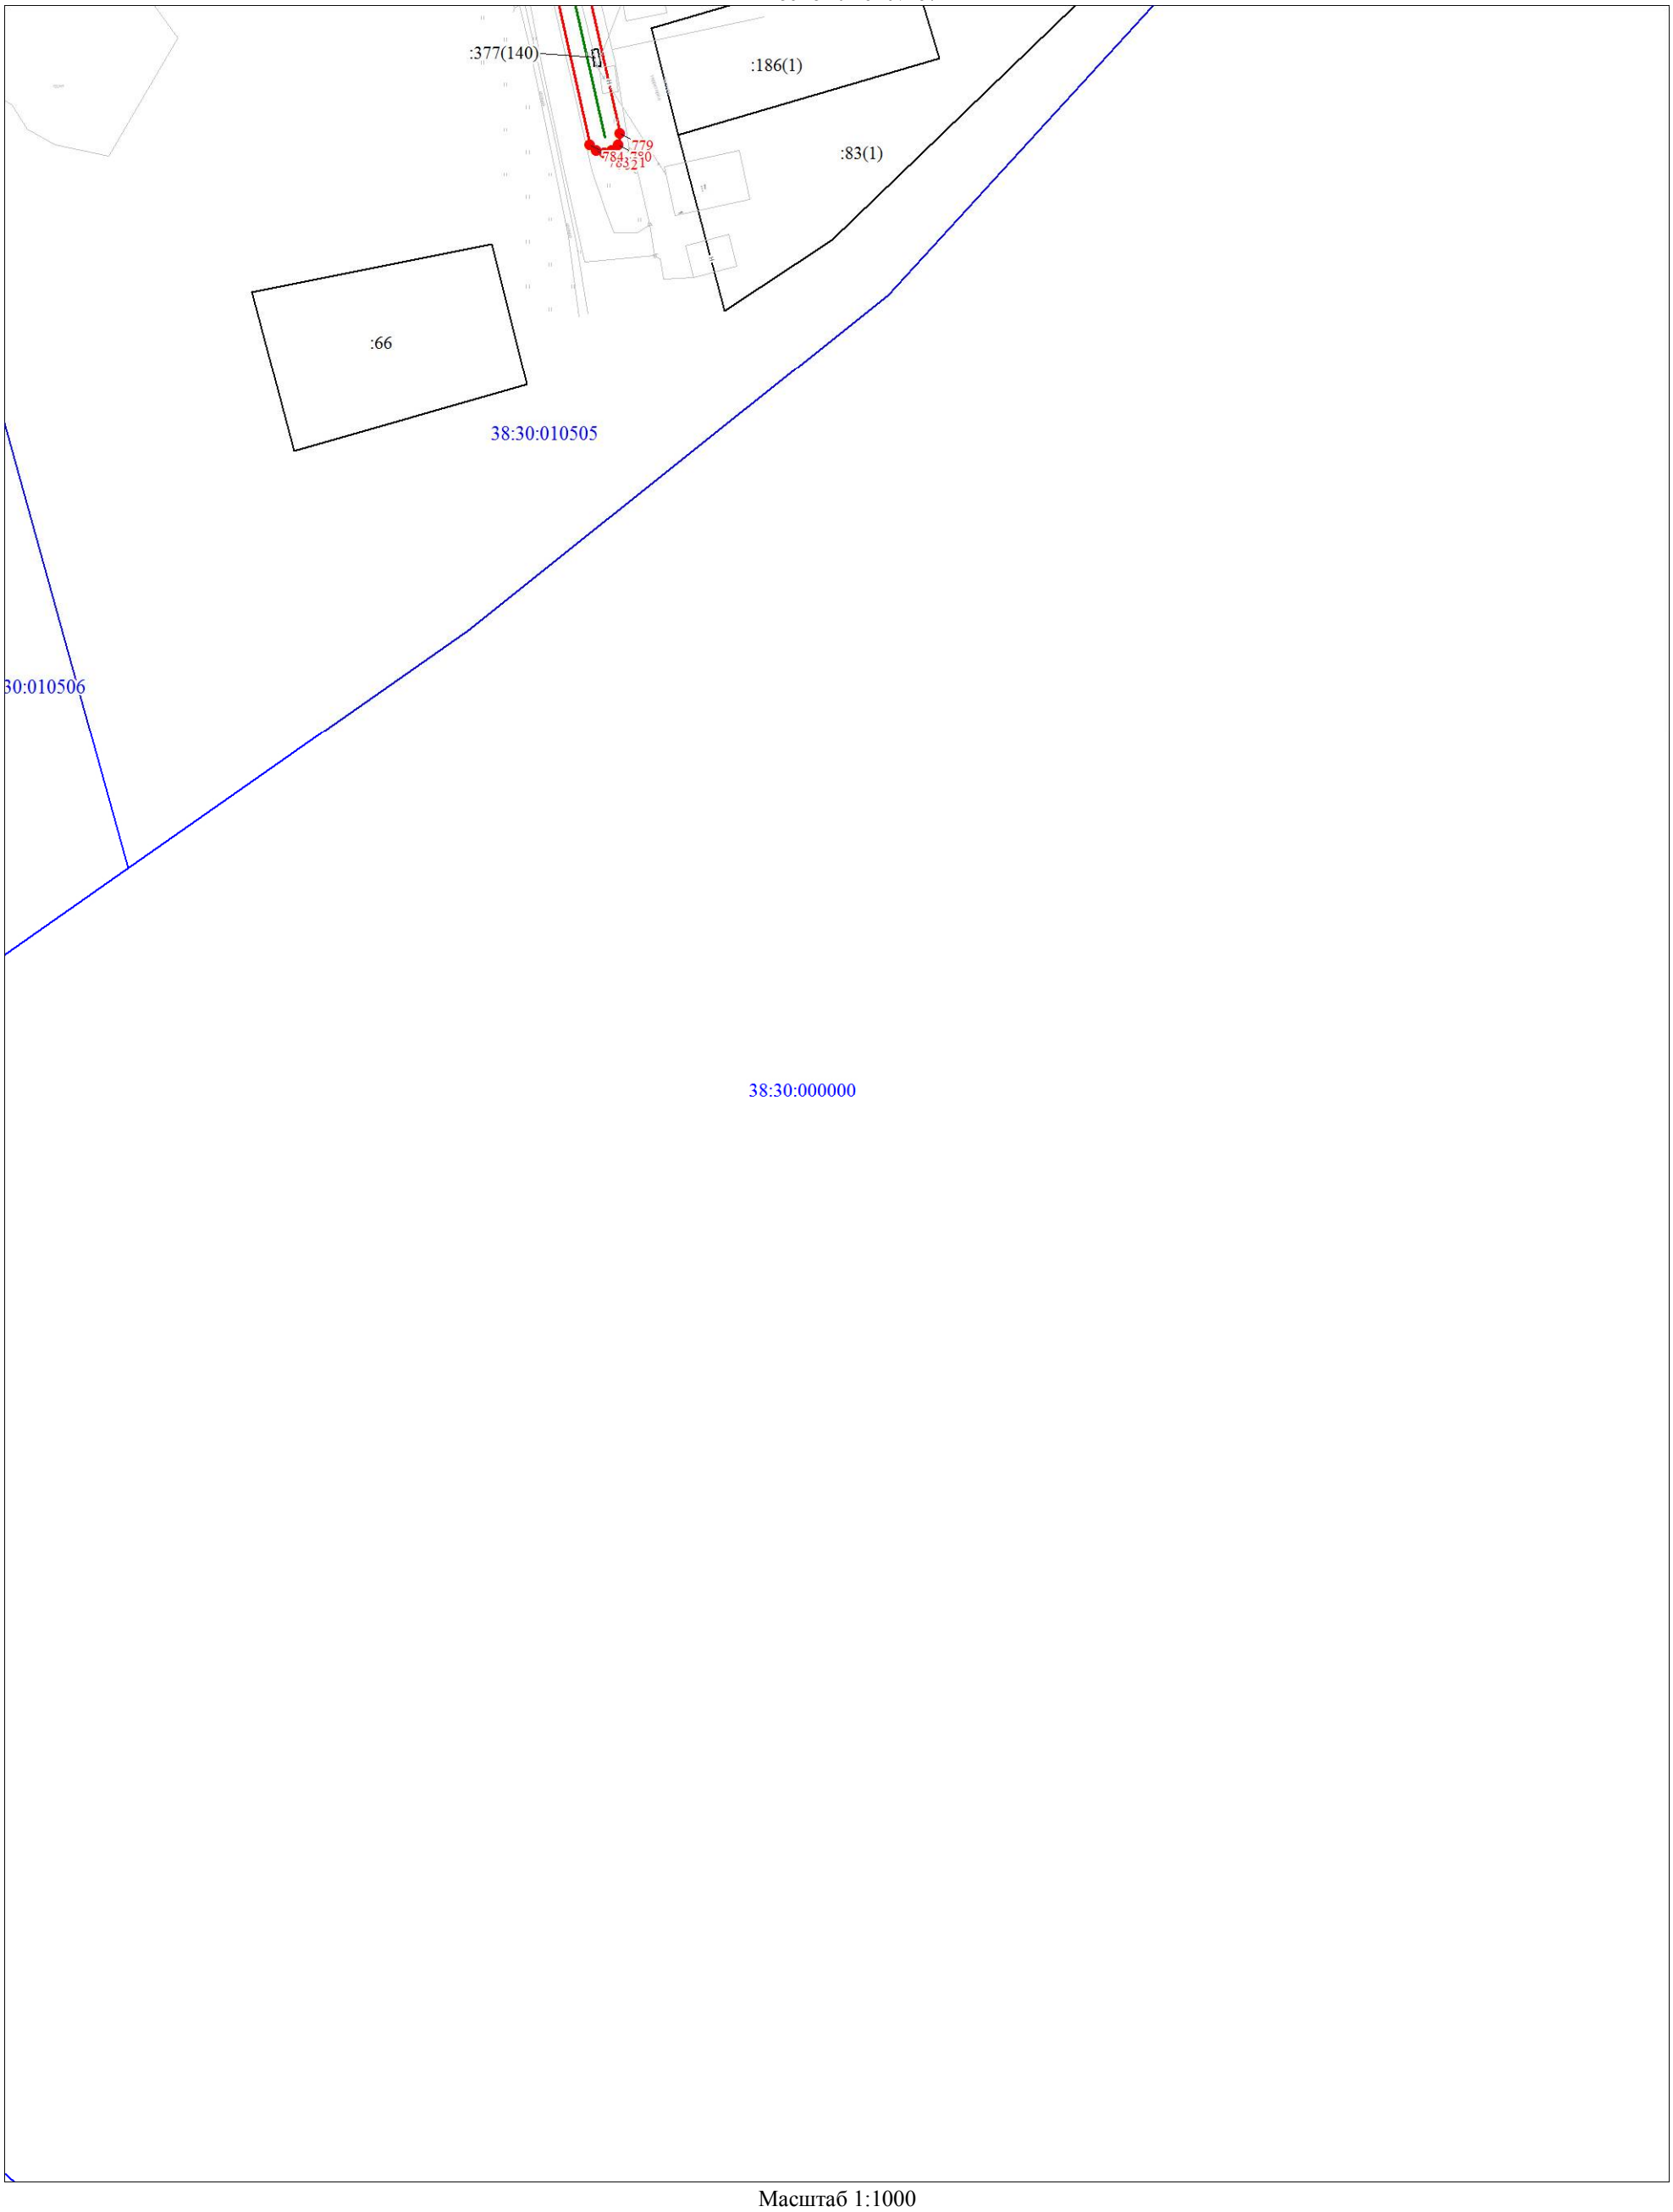

Масштаб 1:1000

Используемые условные знаки и обозначения:

Условные обозначения представлены на листе 258

Текстовое описание местоположения границ объекта		
Прохождение границы		Описание прохождения границы
от точки	до точки	
1	2	3
-	-	-