

БЛАГОУСТРОЙСТВО ПРИДОМОВЫХ ТЕРРИТОРИЙ

РАБОЧАЯ ДОКУМЕНТАЦИЯ ГЕНЕРАЛЬНЫЙ ПЛАН



Благоустройство придомовой территории жилого дома №24
в микрорайоне Угольщиков в г.Тулуне Иркутской области


г.Тулун
2019г.



1. Смотреть с листом Р-1.2.
2. Объем работ подсчитан в границах благоустройства.
3. Ведомость жилых общественных зданий см. лист Р-1
4. Покрытие на съезде с запроектированной площадкой должно быть выполнено в соответствии с существующим покрытием дороги.
5. Все размеры даны в миллиметрах.
6. Привязку дорог, тротуаров выполнить от наружных стен жилых общественных зданий.
7. План дорожных покрытий подготовлен на основании следующей нормативной документации:
 - СП 7.133.30.2012 Автомобильные дороги, актуализированная редакция СНиП 3.06.03.85; ВСН 14-85 Инструкция по строительству дорожных и асфальтобетонных покрытий;
 - ТН 103-07 Технические рекомендации по устройству дорожных конструкций с применением асфальтобетона;
 - СПб У В Проектирование автомобильных дорог


Мелкозернистый асфальтобетон плотный ГОСТ 9128-2009 h=40мм.
Мелкозернистый асфальтобетон пористый ГОСТ 9128-2009 h=60мм.
Смесь песчано-гравийная СЗ ГОСТ 25607-2009 h=200мм. коэффициент уплотнения 1,1
Песок среднезернистый ГОСТ 8736-93* h=150мм. коэффициент уплотнения 1,1
Уплотненный грунт

Мелкозернистый асфальтобетон плотный ГОСТ 9128-2009 h=40мм.
Смесь песчано-гравийная СЗ ГОСТ 25607-2009 h=200мм. коэффициент уплотнения 1,1
Песок среднезернистый ГОСТ 8736-93* h=150мм. коэффициент уплотнения 1,1
Уплотненный грунт

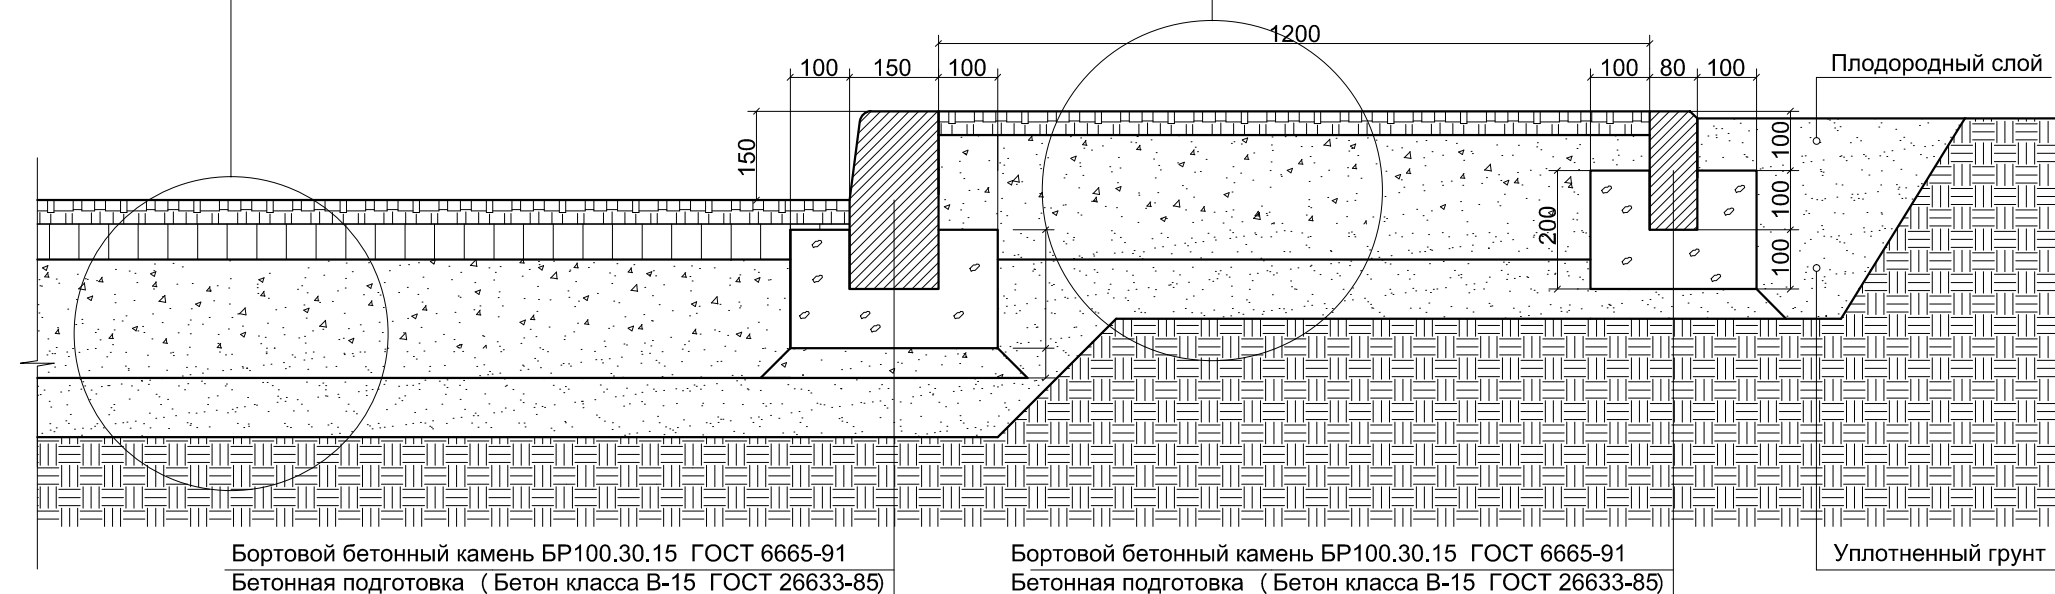

Устройство тротуаров

Мелкозернистый асфальтобетон плотный ГОСТ 9128-2009 h=40мм.
Мелкозернистый асфальтобетон пористый ГОСТ 9128-2009 h=80мм..
Смесь песчано-гравийная СЗ ГОСТ 25607-2009 h=200мм,
коэффициент уплотнения 1,1
Песок среднезернистый ГОСТ 8736-93* h=150мм,
коэффициент уплотнения 1,1
Уплотненный грунт

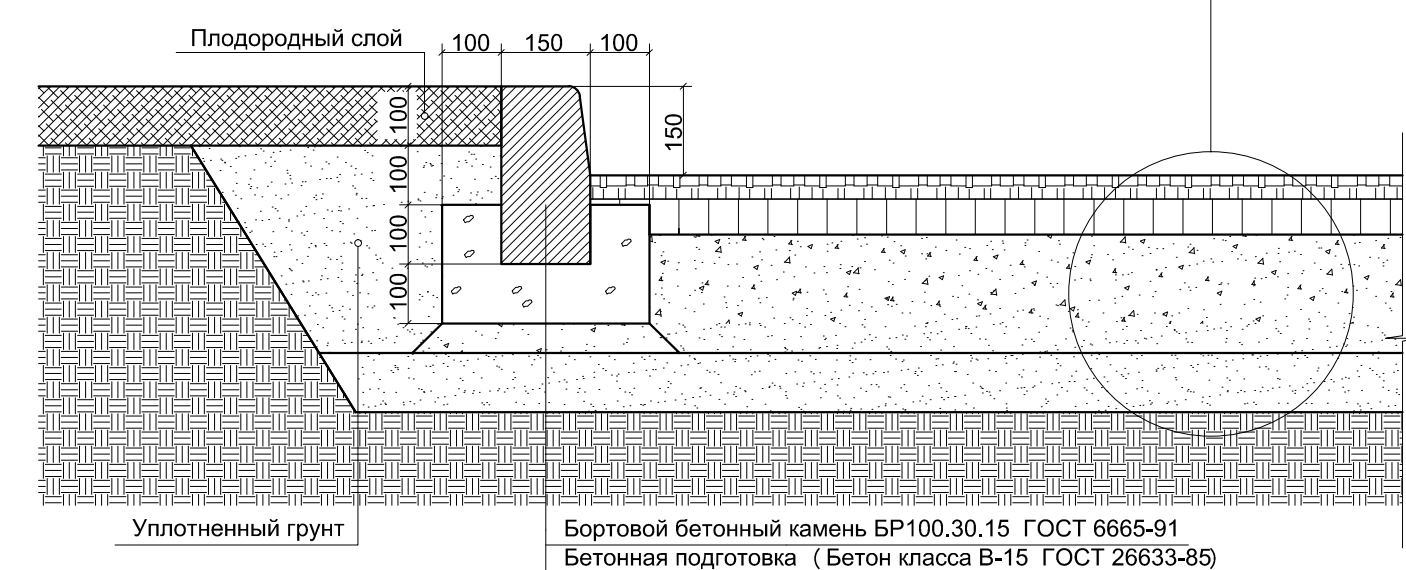

Устройство дорожных покрытий

[illegible]



Условные обозначения

Обозначение на генплане	Наименование	Примечание
	Канализация бытовая существующая	
	Теплосеть существующая	
	Водопровод существующий	
	Сети электроснабжения проектируемые	
	Светильник наружного освещения проектируемый	

0110-19ГП					
г.Тулун, микрорайон Угольщикова					
Изм.	кол.уч.	Лист	№ док.	Подпись	Дата
Исполнил		Кондрашенко			
Проверил		Дурицкая			
План дорожных покрытий М 1:1000				Стадия	Лист
				Р	4
				Листов	4
				Отдел развития городской среды Комитета жилищно-коммунального хозяйства администрации городского округа	