

# БЛАГОУСТРОЙСТВО ПРИДОМОВЫХ ТЕРРИТОРИЙ

## РАБОЧАЯ ДОКУМЕНТАЦИЯ


### ГЕНЕРАЛЬНЫЙ ПЛАН

Благоустройство придомовой территории жилых многоэтажных домов  
по адресу: улица Кутузова 3,  
город Тулун, Иркутская область.

г. Тулун

2021

# Кутузова 3

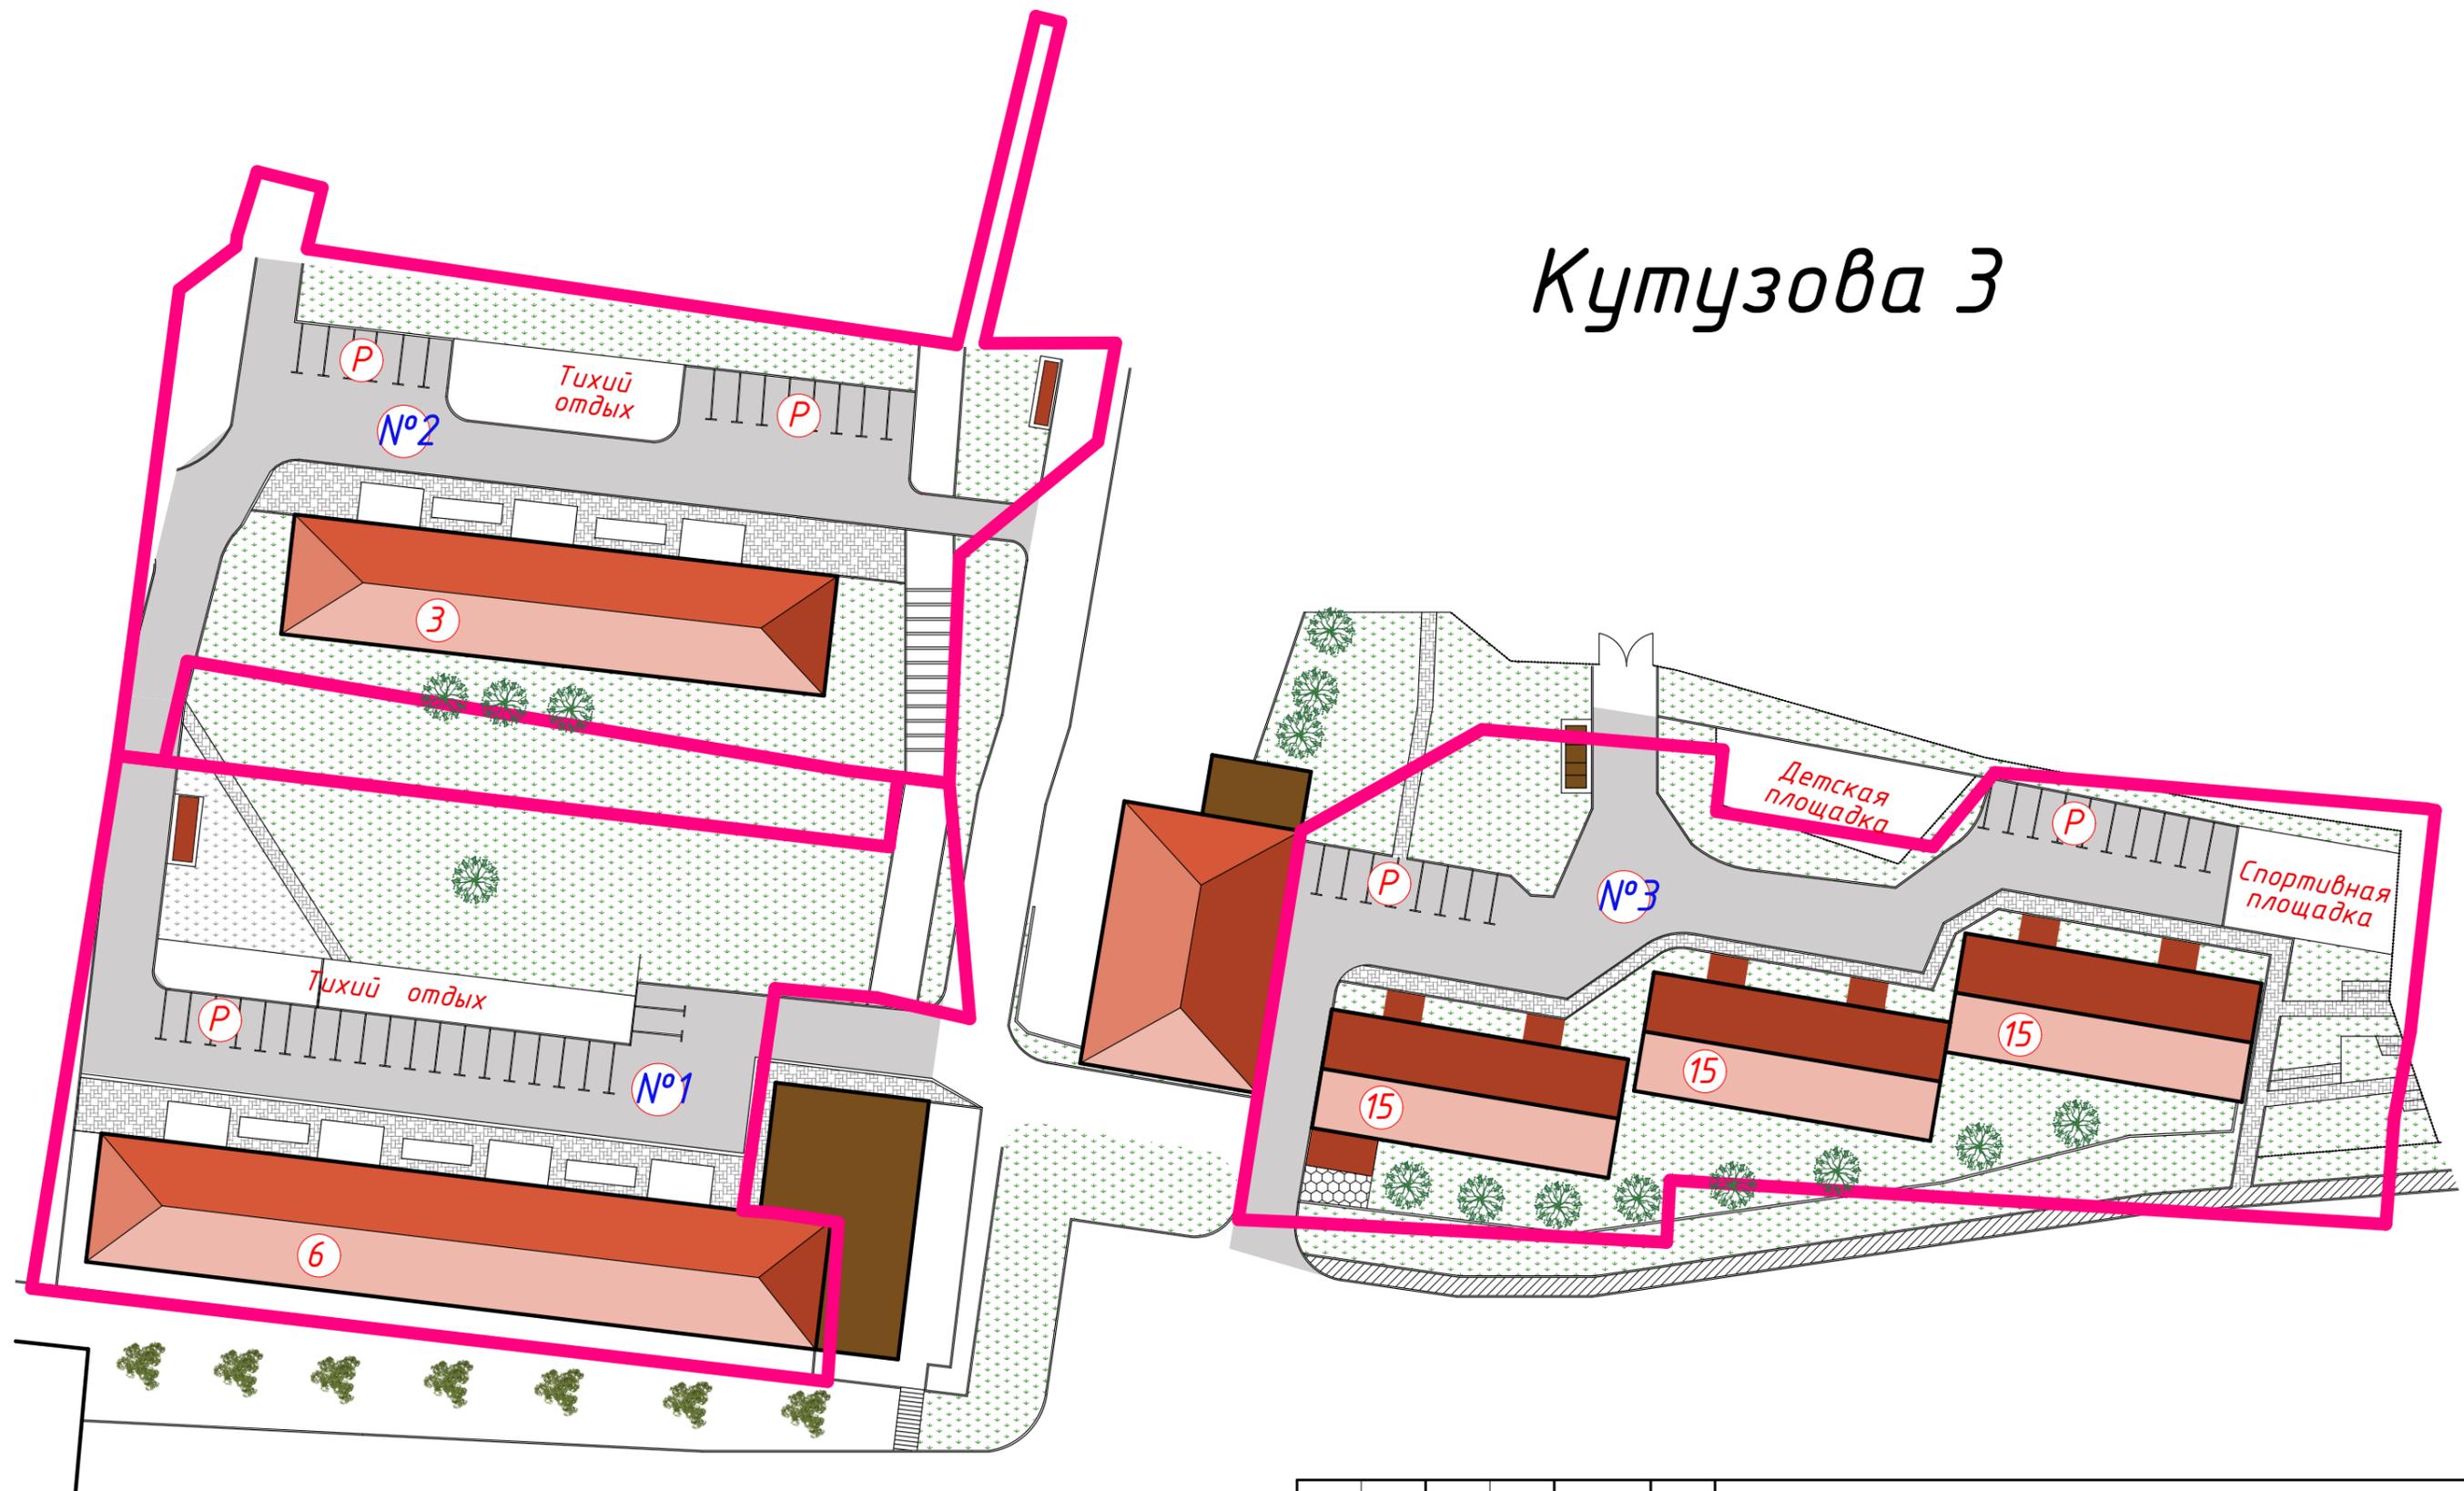

- №1 Кутузова 6
- №2 Кутузова 3
- №3 Суворова 15

						0407-21 ГП			
						г. Тулун, ул. Кутузова 3			
Изм	Кол.у	Лист	№ док	Подпись	Дата	Благоустройство придомовой территории жилого дома по адресу: ул. Кутузова 3, г. Тулун, Иркутская обл.	Стадия	Лист	Листов
ГИП							Р	2	7
Разраб.	Шариков								
Н.контроль	Дурницкая								
						Генплан.	Управление по строительству и благоустройству города		



СОГЛАСОВАНО:

Взамен инв. N

Подпись и дата

Инв. N подл.


-  Проектируемые проезды
-  Проектируемые тротуары
- №2** Номер придомовой территории
-  Границы придомовой территории кадастровые
-  Скамейки урны

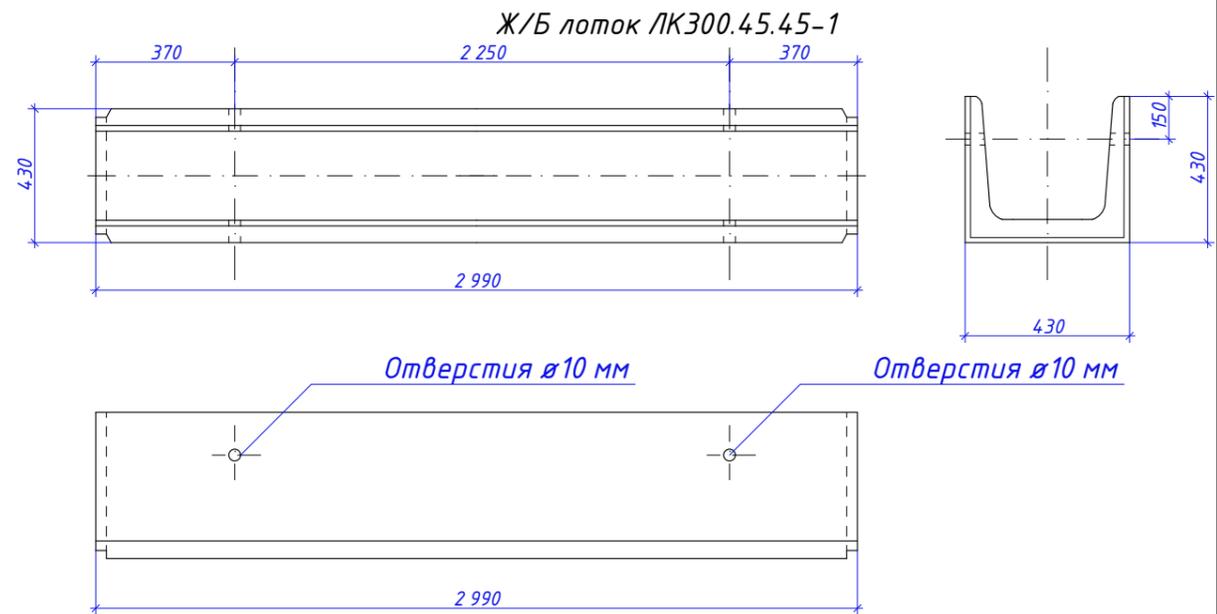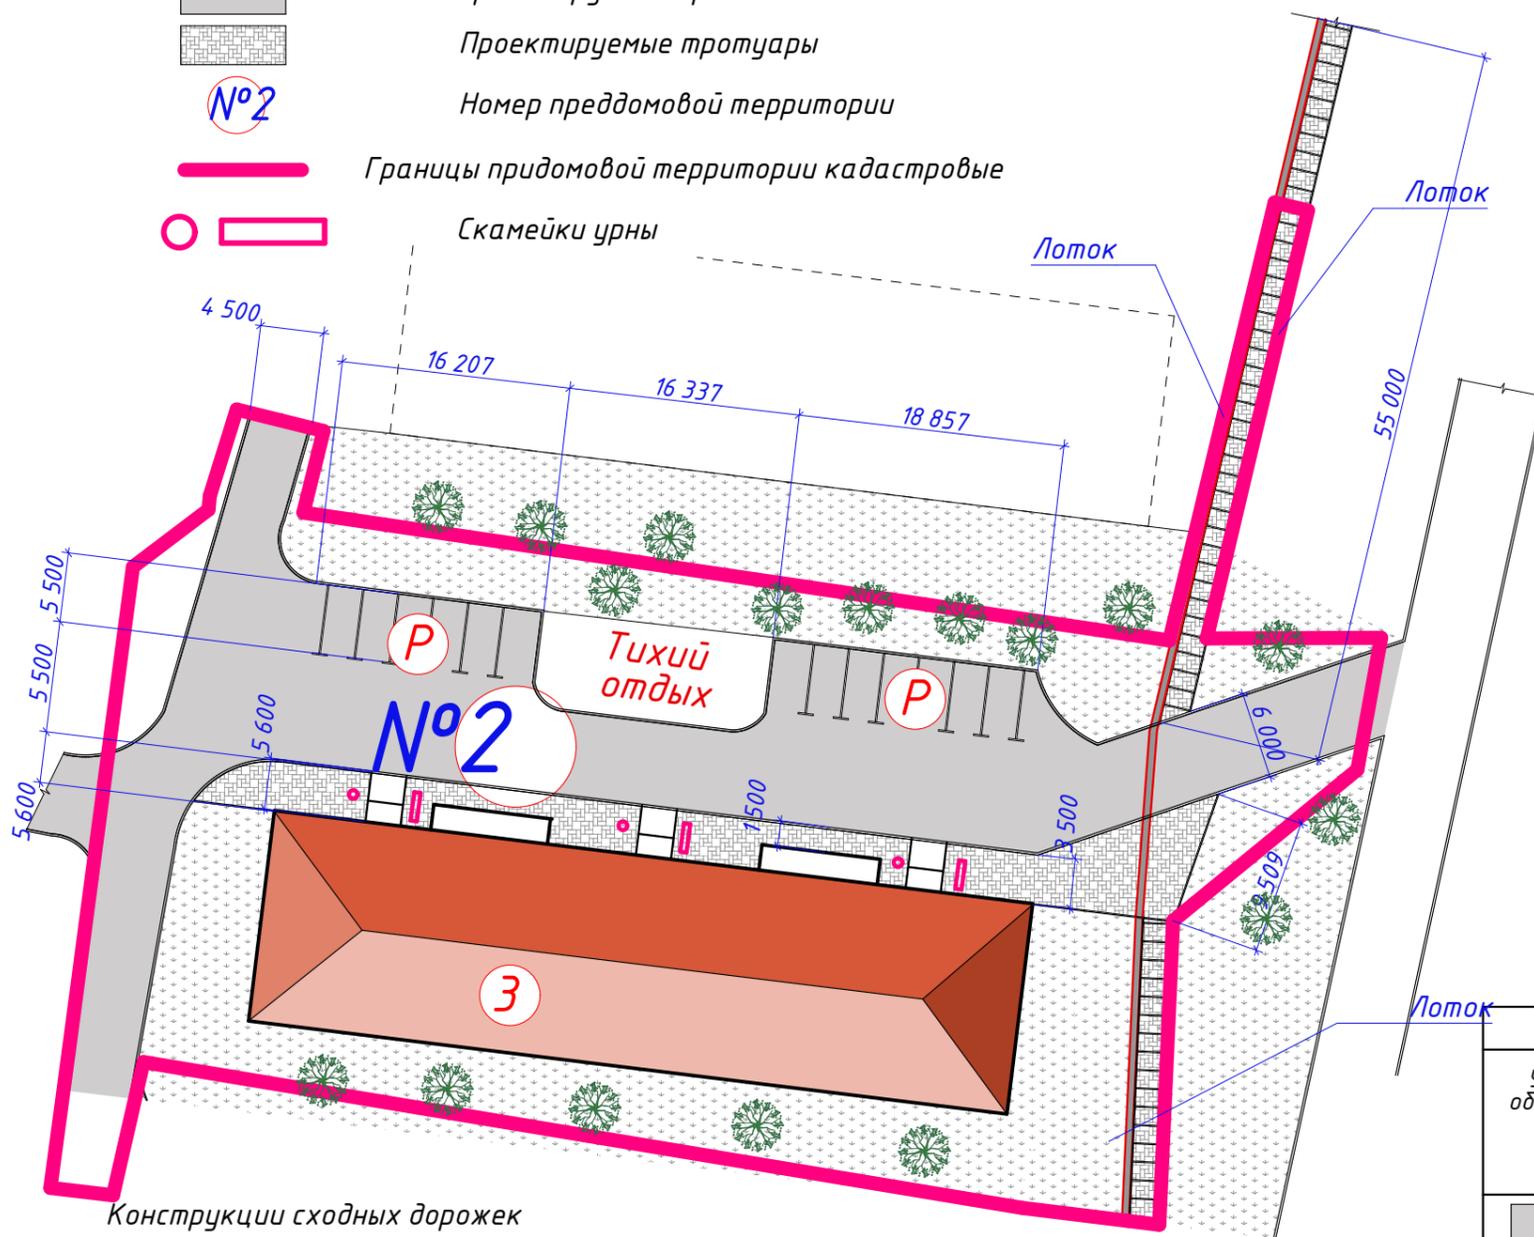

№ п/п	Наименование	Количество	Ед. изм.	Примечания
1	2	3	4	5
1	Лоток ЛК300.45.45-1	25	шт.	


## Кутузова 3.

### Придомовая территория № 2

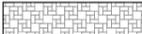
Условные обозначения	Наименования	Площадь покрытий м <sup>2</sup>	Площадь покрытий в смете м <sup>2</sup>	Бордюр из бортового камня		Перевыполнение м <sup>2</sup>
				Тип	Погонные метры	
	Дороги, проезды	1 068,52	1 068,52	БР 100х30х15	263	
	Тротуары, пандусы	325,61	325,61	БР 100х20х8	258	

### Придомовая территория № 2 (Кутузова 3).

Поз.	Наименования	В границах благоустройства территории	
		Количество (м <sup>2</sup> )	% к участку
1	Площадь отвода участка	3 445,12	
2	Площадь в границах благоустройства	3 445,12	100
3	Площадь покрытий	1 394,13	40

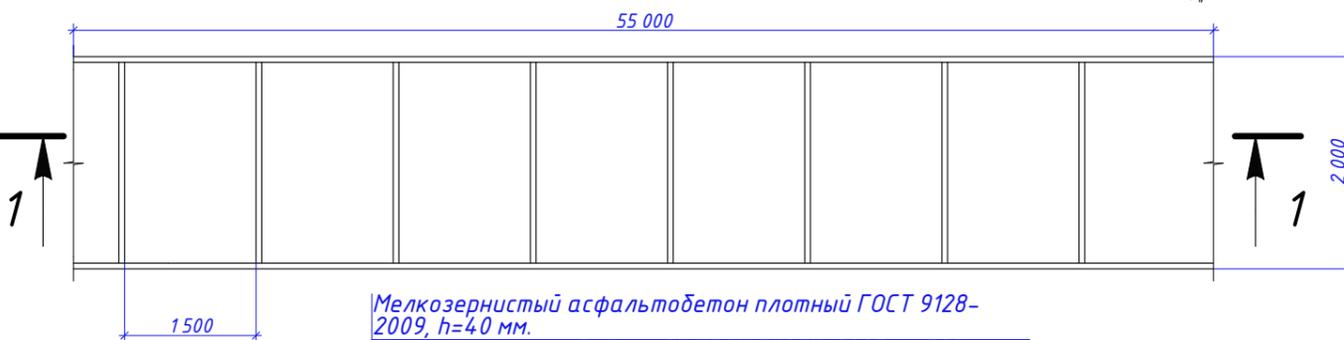

Мелкозернистый асфальтобетон плотный ГОСТ 9128-2009, h=40 мм.  
 Смесь песчаногравийная СЗ ГОСТ 25607-2009, h=200 мм.  
 Коэффициент уплотнения 1,1.  
 Песок среднезернистый ГОСТ 8736-93\*, h=150 мм.  
 Коэффициент уплотнения 1,1.  
 Уплотненный грунт

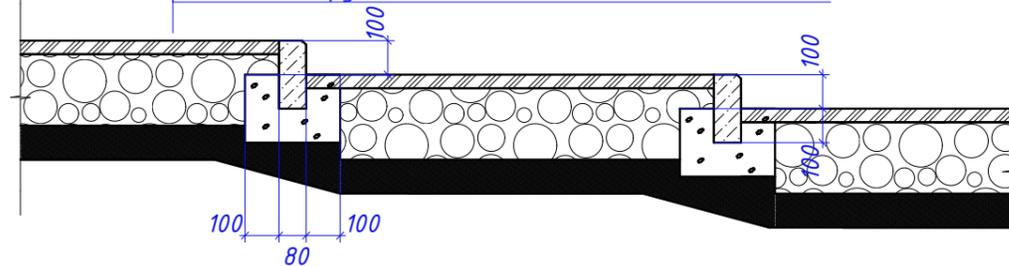

0407-21 ГП

г. Тулун, ул. Кутузова 3

Изм	Кол.у	Лист	№ док	Подпись	Дата	Стадия	Лист	Листов
ГИП								
Разраб.								
Н.контроль								
						Управление по строительству и благоустройству города		

Благоустройство придомовой территории жилого дома по адресу: ул. Кутузова 3, г. Тулун, Иркутская обл.

Придомовые территории.

СОГЛАСОВАНО:

Взамен инв. N

Подпись и дата

Инв. N подл.



