


# Микрорайон Угольщикова 1а.

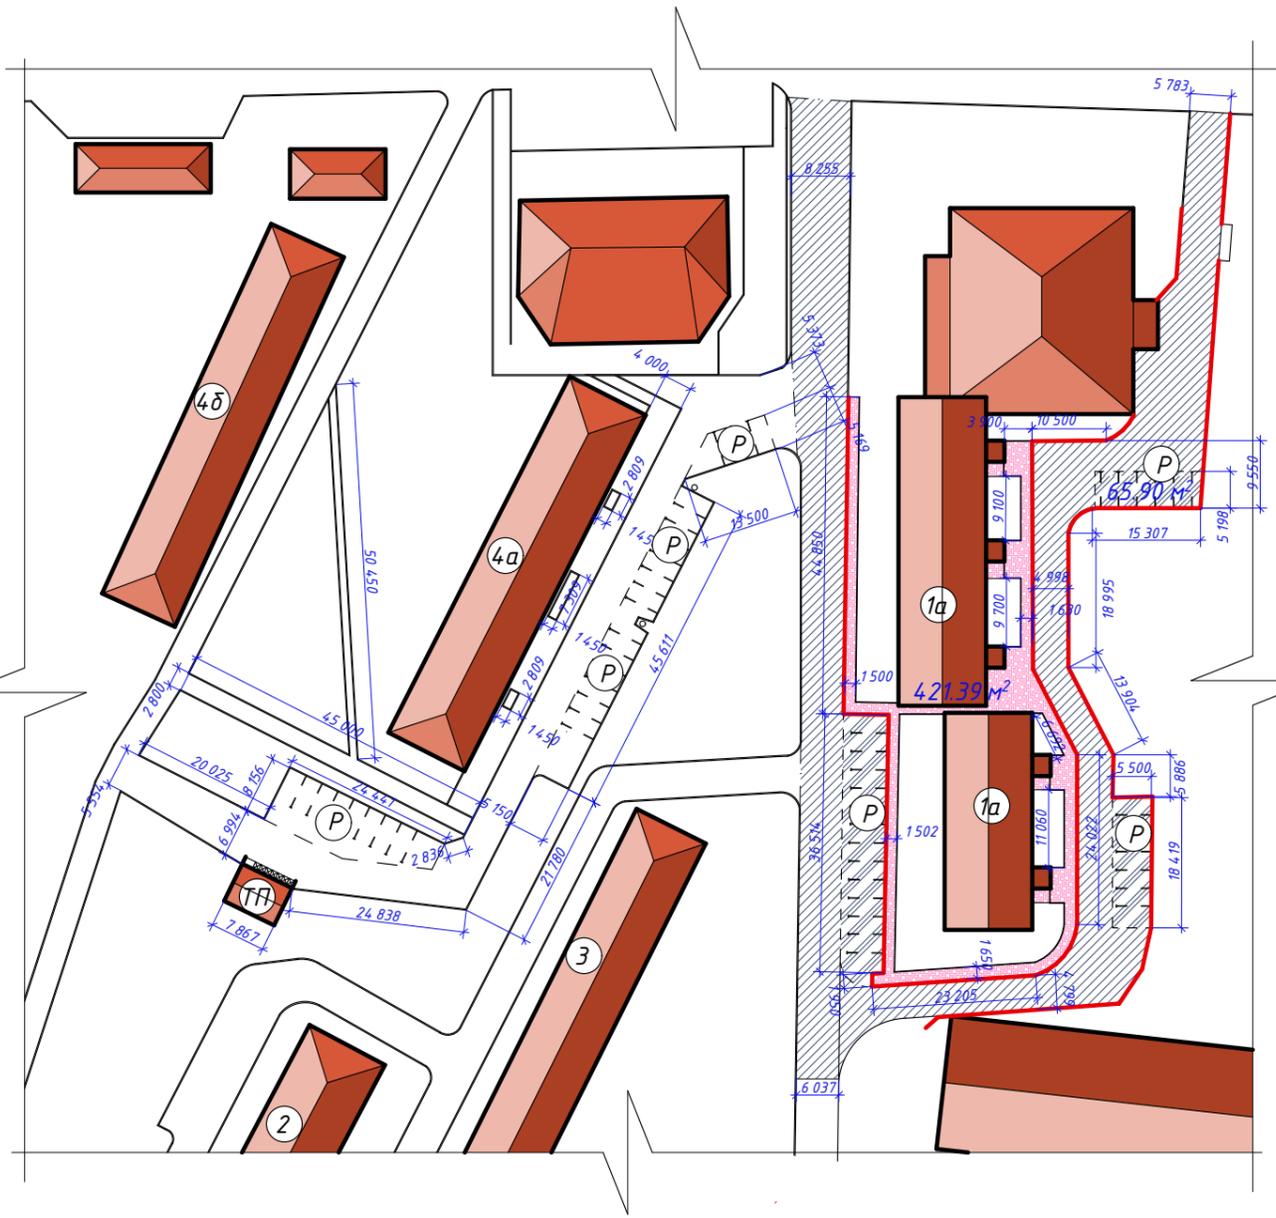

## Придомовая территория № 20

Условные обозначения	Наименования	Площадь покрытий м <sup>2</sup>	Площадь покрытий в смете м <sup>2</sup>	Бордюр из бортового камня		По смете м.п.
				Тип	Погонные метры	
	Дороги, проезды	2431.35	2 167	БР 100х30х15	568	550
	Тротуары, пандусы	419.67	282	БР 100х20х8	241	187

## Придомовая территория № 16 (микрорайон Угольщикова 4а).

Поз.	Наименования	В границах благоустройства территории	
		Количество (м <sup>2</sup> )	% к участку
1	Площадь отвода участка	5 339	
2	Площадь в границах благоустройства	5 339	100
3	Площадь покрытий	2 851,02	53,6

СОГЛАСОВАНО:

Инв. N подл.	Взам. инв. N
Подпись и дата	

Изм	Кол.у	Лист	№ док	Подпись	Дата	Стадия	Лист	Листов
						П	34	34