


Микрорайон Угольщиков 4а.

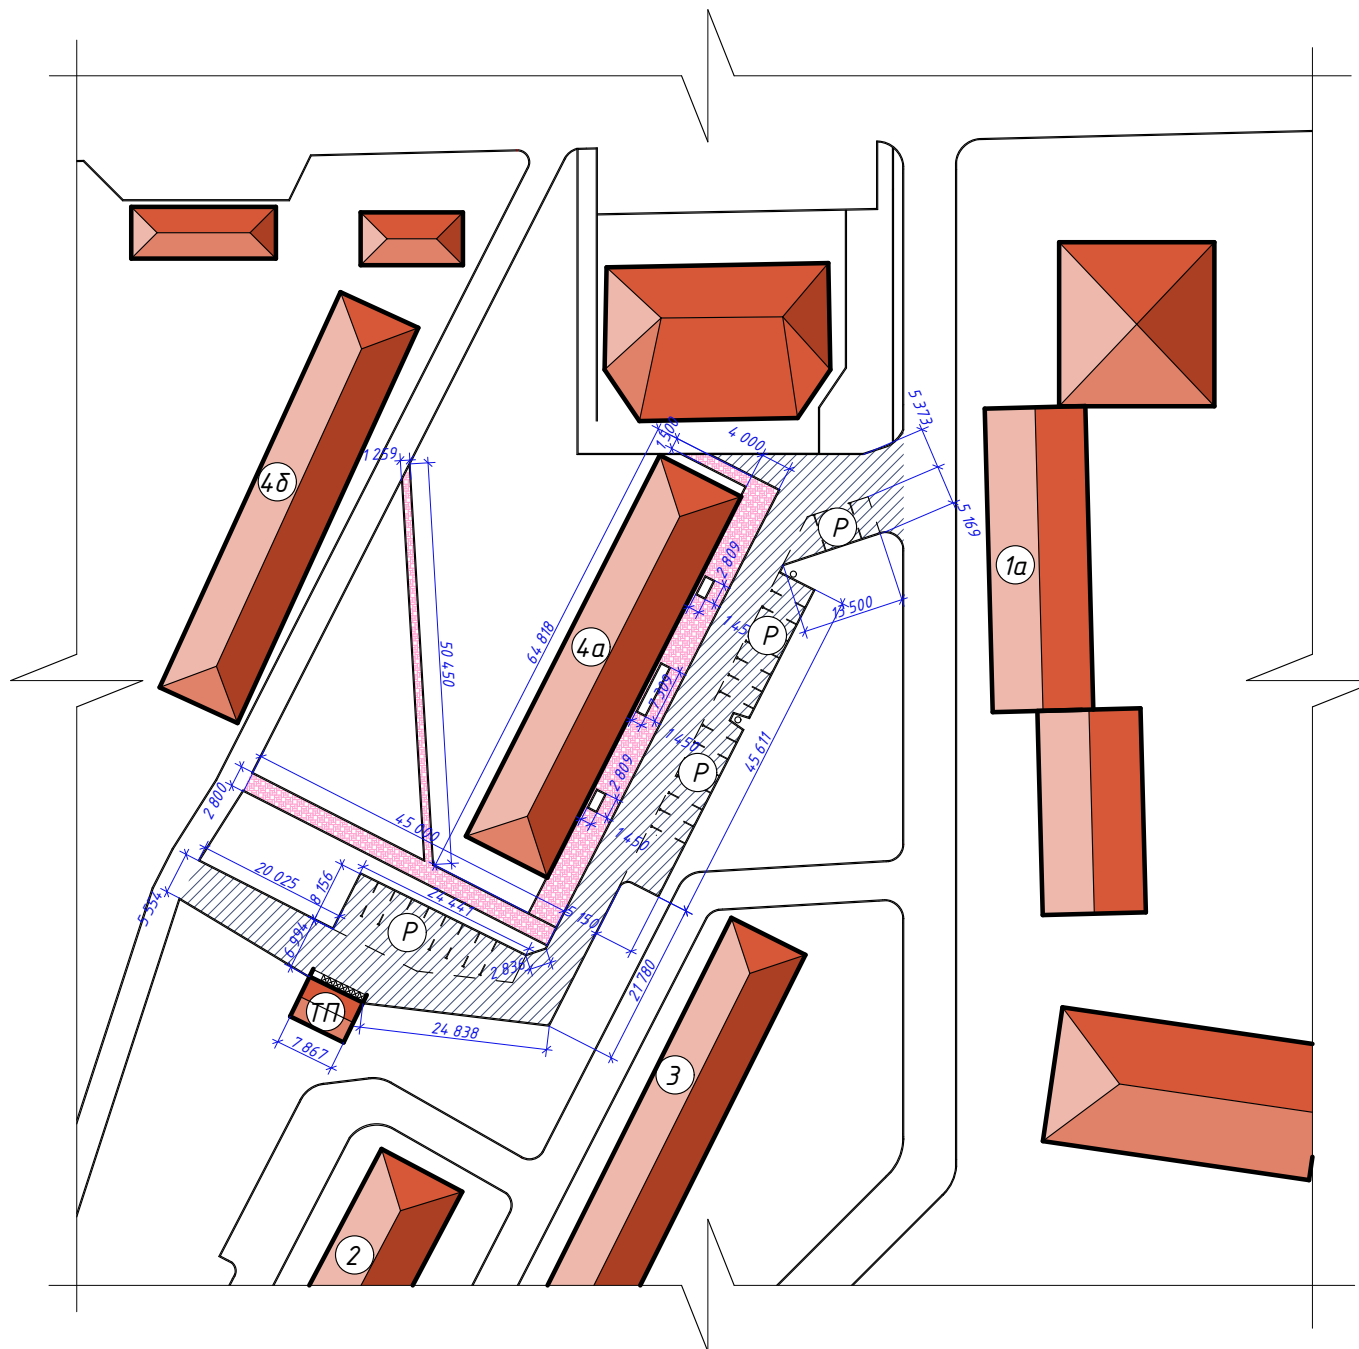

Придомовая территория № 16

Условные обозначения	Наименования	Площадь покрытий м ²	Площадь покрытий в смете м ²	Бордюр из бортового камня		Перевыполнение м ²
				Тип	Погонные метры	
	Дороги, проезды	1 713		БР 100х30х15	328	
	Тротуары, пандусы	463,79	317	БР 100х20х8	228	146,79

Придомовая территория № 16 (микрорайон Угольщиков 4а).

Поз.	Наименования	В границах благоустройства территории	
		Количество (м²)	% к участку
1	Площадь отвода участка	2 895.53	
2	Площадь в границах благоустройства	2 895.53	100
3	Площадь покрытий	2 176,79	75

<i>Изм</i>	<i>Кол.у</i>	<i>Лист</i>	<i>№ док</i>	<i>Подпись</i>	<i>Дата</i>			
<i>ГИП</i>							<i>Стадия</i>	<i>Лист</i>
<i>Разраб.</i>								<i>Листов</i>
<i>Н.контроль</i>								