


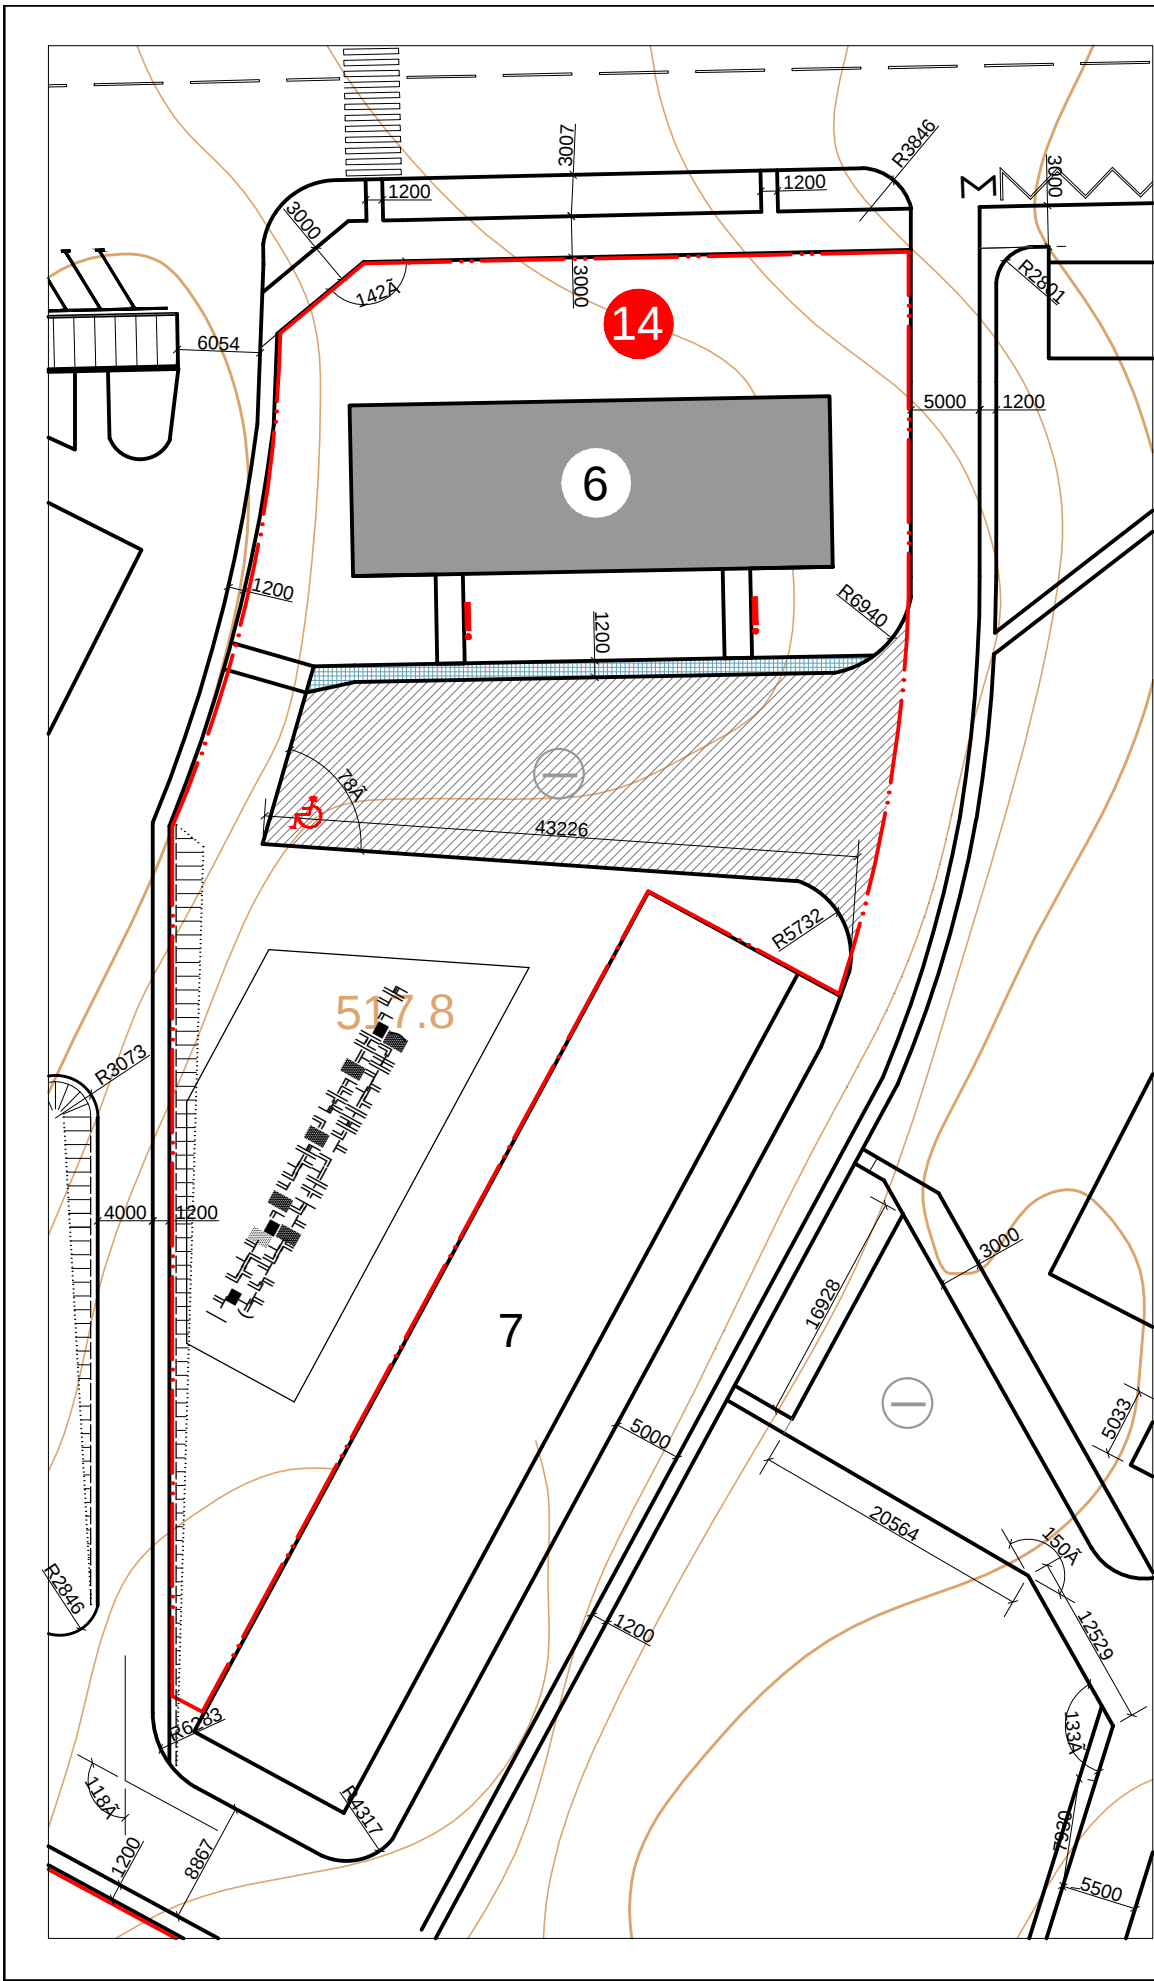

Придомовая территория №14 (микрорайон Угольщиков, д.6)				
Условные обознач.	14 Наименование	Площадь покрытия м²	Бордюр из бортового камня	
			Тип	пог.м.
	Дороги, проезды, парковки	618	Бр100 30.15	108
	Тротуары, пандусы	49	Бр100 20.8	41
Придомовая территория №14 (микрорайон Угольщиков, д.6)				
Поз.	14 Наименование	В границах благоустроенной территории		
		Кол-во м²	% к участку	
1	Площадь отвода участка	3370,16		
2	Площадь в границах благоустройства	3370,16	100	
3	Площадь покрытий	667	19,79	

Ведомость (МАФ) малых архитектурных форм			
Поз.	Наименование	Кол-во шт.	Примечание
	Парковая скамейка с металлич. основанием	2	
	Урна	2	

						0110-19ГП		
						г.Тулун, микрорайон Угольщиков		
Изм.	кол.уч	Лист	№ док	Подпись	Дата		Стадия	Лист
Исполнил	Кондрашенко						Р	1
Проверил	Дурницкая							Листов
								4
						Отдел развития городской среды Комитета жилищно-коммунального хозяйства администрации городского округа		