


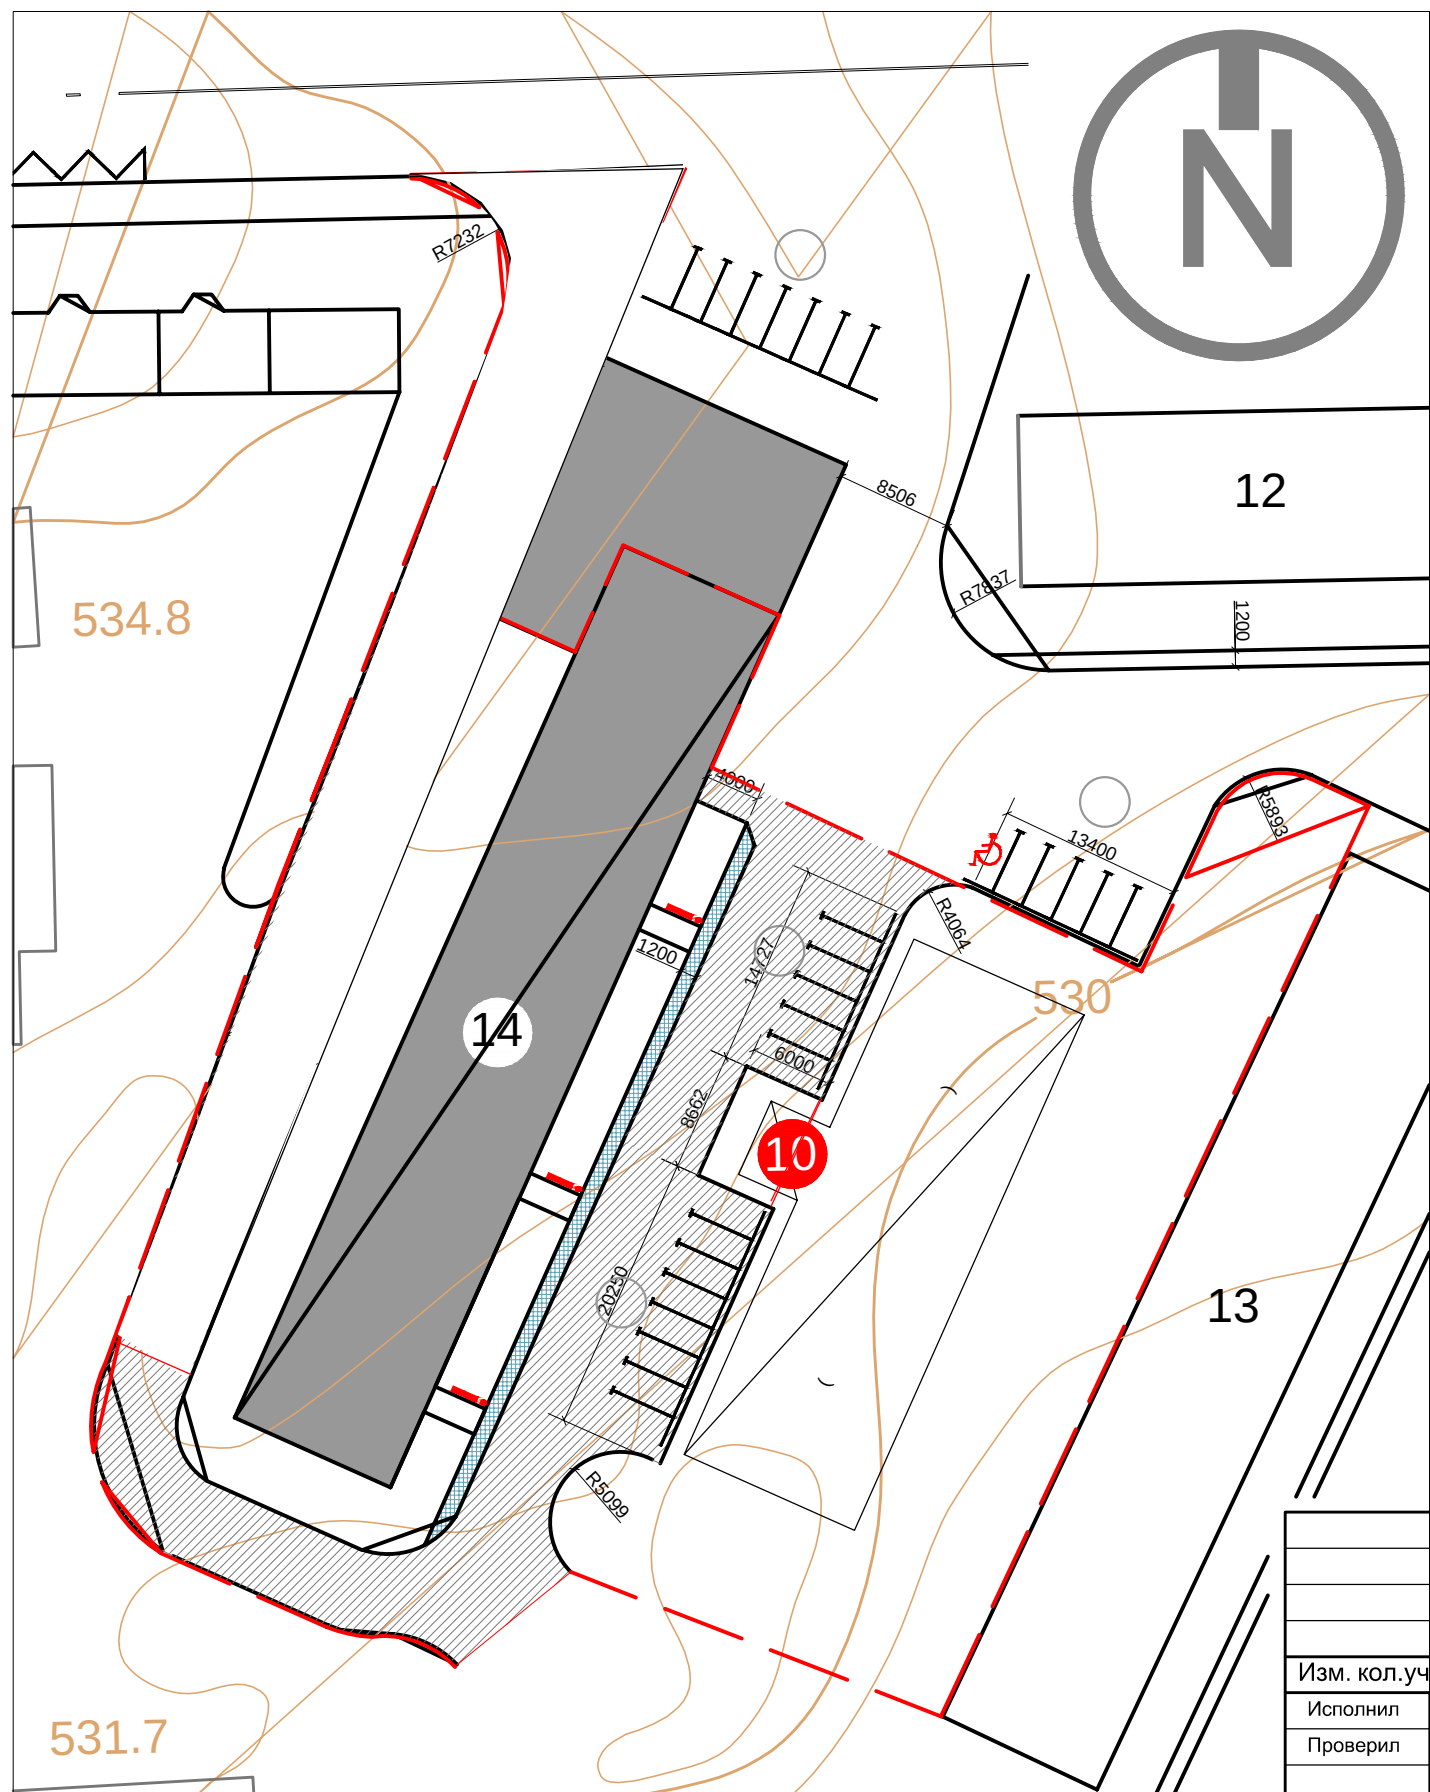

Баланс благоустраиваемой территории

Придомовая территория №10 (микрорайон Угольщиков, д.14)				
Условные обознач.	10 Наименование	Площадь покрытия м²	Бордюр из бортового камня	
			Тип	пог.м.
	Дороги, проезды, парковки	1566	Бр100 30.15	358
	Тротуары, пандусы	67	Бр100 20.8	58
Придомовая территория №10 (микрорайон Угольщиков, д.14)				
Поз.	Наименование	В границах благоустроенной территории		
		Кол-во м²	% к участку	
1	Площадь отвода участка	4890,6		
2	Площадь в границах благоустройства	4890,6	100	
3	Площадь покрытий	1633	33,39	

Ведомость (МАФ) малых архитектурных форм

Поз.	Наименование	Кол-во шт.	Примечание
	Парковая скамейка с металлич. основанием	4	
	Урна	4	

				0110-19ГП			
				г.Тулун, микрорайон Угольщиков			
Изм. кол.уч	Лист № док	Подпись	Дата	14	Стадия	Лист	Листов
Исполнил	Кондрашенко				Р	1	4
Проверил	Дурницкая			1:1000		Отдел развития городской среды Комитета жилищно-коммунального хозяйства администрации городского округа	