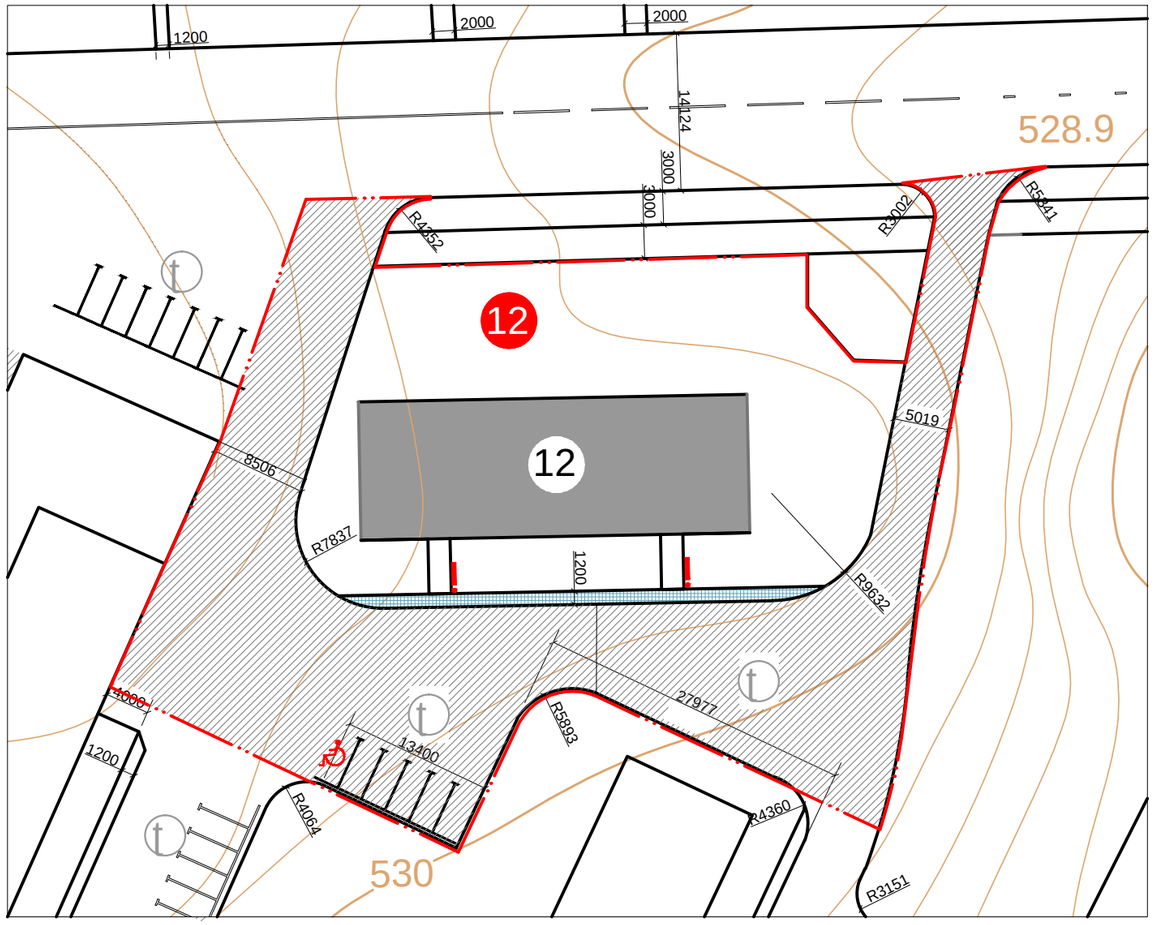

Баланс благоустраиваемой территории

Придомовая территория №12 (микрорайон Угольщиков, д.12)				
Условные обознач.	12 Наименование	Площадь покрытия м²	Бордюр из бортового камня	
			Тип	пог.м.
	Дороги, проезды, парковки	1551	Бр100 30.15	182
	Тротуары, пандусы	50	Бр100 20.8	44

Придомовая территория №12 (микрорайон Угольщиков, д.12)			
Поз.	Наименование	В границах благоустроенной территории	
		Кол-во м²	% к участку
1	Площадь отвода участка	3017,3	
2	Площадь в границах благоустройства	3017,3	100
3	Площадь покрытий	1601	53,06

Ведомость (МАФ) малых архитектурных форм

Поз.	Наименование	Кол-во шт.	Примечание
	Парковая скамейка с металлич. основанием	2	
	Урна	2	

Изм.	кол.уч	Лист	№док	Подпись	Дата
Исполнил		Кондрашенко			
Проверил		Дурницкая			

0110-19ГП

г.Тулун, микрорайон Угольщиков

Стадия	Лист	Листов
Р	1	4

1:1000

Отдел развития городской среды
Комитета жилищно-коммунального хозяйства
администрациии городского округа